


Документация по планировке территории (проект межевания территории) для размещения линейного объекта:
"Газопровод низкого давления (закольцовка) по адресу: Российская Федерация, Краснодарский край,
Тимашевский район, ст.Медведовская, ул.Октябрьская, 1Г"
Чертеж межевания территории
Формирование земельных участков на период строительства

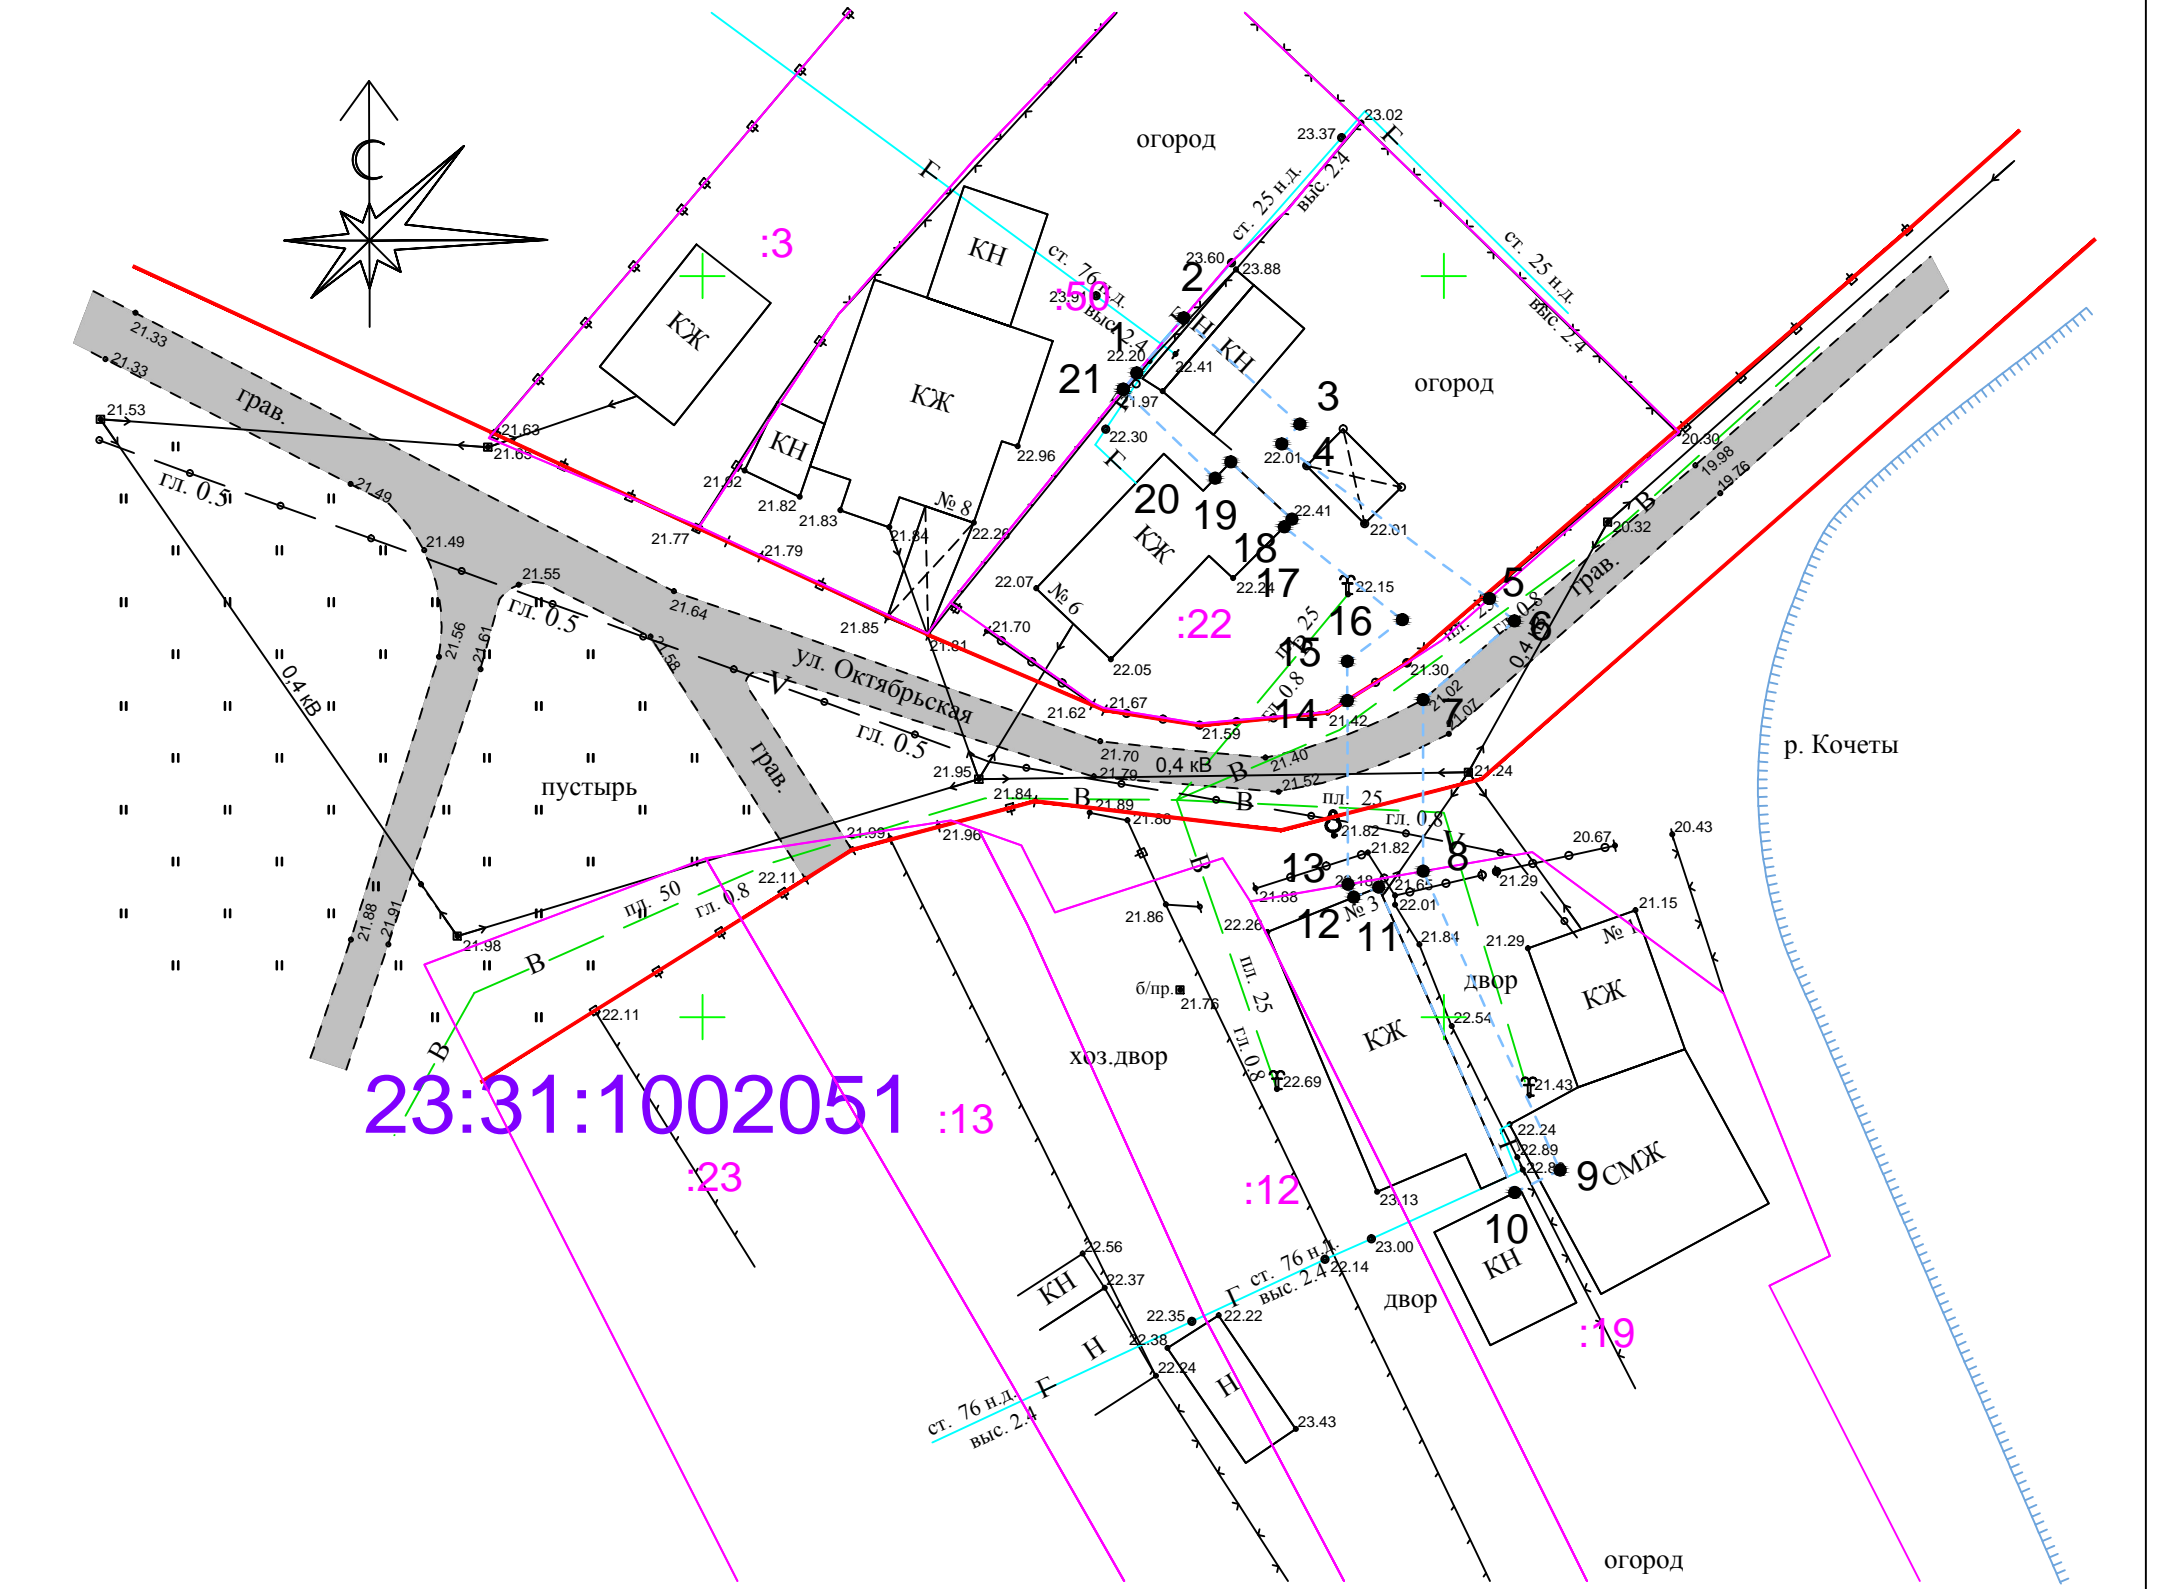

Каталог координат земельного участка, в отношении которого планируется установление сервитута на период строительства

Технико экономические показатели							N N точек	Дирекционные углы	Меры линий	N N точек	Координаты	
№ П/П	Кадастровый номер	Правообладатель	Категория земель	Разрешенное использование	Площадь	Еден. Изм.					Y	X
1	23:31:1002051	Администрация Медведовского сельского поселения	Населенных пунктов		85	кв.м.	1-2	40°21'44"	4.89	1	1381329.28	523993.45
							2-3	132°31'24"	10.63	2	1381332.45	523997.18
1	23:31:1002051:22	Булатова Нина Ивпновна	Населенных пунктов	Для индивидуального жилищного строительства	153	кв.м.	3-4	222°31'24"	1.79	3	1381340.28	523989.99
							4-5	126°44'47"	17.46	4	1381339.07	523988.67
							5-6	131°32'12"	2.27	5	1381353.07	523978.22
1	23:31:1002051:19	Дикий Георгий Петрович	Населенных пунктов	Для индивидуального жилищного строительства	76	кв.м.	6-7	229°16'51"	8.13	6	1381354.76	523976.72
							7-8	179°58'47"	11.57	7	1381348.60	523971.41
							8-9	155°24'26"	22.19	8	1381348.60	523959.85
							9-10	243°45'32"	3.42	9	1381357.84	523939.67
							10-11	336°00'03"	22.55	10	1381354.77	523938.16
							11-12	248°05'16"	1.81	11	1381345.60	523958.76
							12-13	335°50'05"	0.96	12	1381343.92	523958.08
							13-14	359°50'22"	12.40	13	1381343.53	523958.96
							14-15	359°50'22"	2.64	14	1381343.50	523971.36
							15-16	52°49'43"	4.65	15	1381343.49	523973.99
							16-17	308°13'48"	10.14	16	1381347.19	523976.80
							17-18	44°56'24"	0.73	17	1381339.23	523983.07
							18-19	313°11'43"	5.66	18	1381339.75	523983.59
							19-20	223°28'06"	1.52	19	1381335.63	523987.46
							20-21	313°58'56"	8.62	20	1381334.58	523986.36
							21-1	39°03'17"	1.43	21	1381328.38	523992.34

Площадь : 314 кв.м

УСЛОВНЫЕ ОБОЗНАЧЕНИЯ:

- граница формируемого земельного участка, в отношении которого планируется установление сервитута на период строительства
- Граница кадастровых кварталов
- 23:31:0317004 Кадастровый номер кадастрового квартала
- Границы земельных участков стоящих на кадастровом учете
- :54 Кадастровый номер земельного участка
- Красные линии
- Части земельных участков, попадающих в границы формируемых земельных участков, в отношении которых планируется установление сервитутов
- 1 ● Номер точки поворота границы формируемого земельного участка, в отношении которого планируется установление сервитута на период строительства
- участок 1 Номер земельного участка, попадающего под сервитут на период строительства
- Дороги и проезды
- Земли водного фонда (реки, ручьи)

						ст.Медведовская, ул.Октябрьская, 1Г		
						Документация по планировке территории (проект межевания территории) для размещения линейного объекта: "Газопровод низкого давления (закольцовка) "		
Изм.	Кол.уч.	Лист	N док	Подпись	Дата	Том 2. Утверждаемая часть	Стадия	Лист
							П	1
Начальник	Комиссаров							2
Исполнитель	Шевченко					Чертеж межевания территории М 1:500		МБУ "Управление архитектуры и градостроительства" МО Тимашевский район