


Схема отображающая местоположение существующих объектов капитального строительства, в том числе линейных объектов, объектов, подлежащих сносу, объектов незавершённого строительства, а также проходы к водным объектам общего пользования и их береговым полосам.

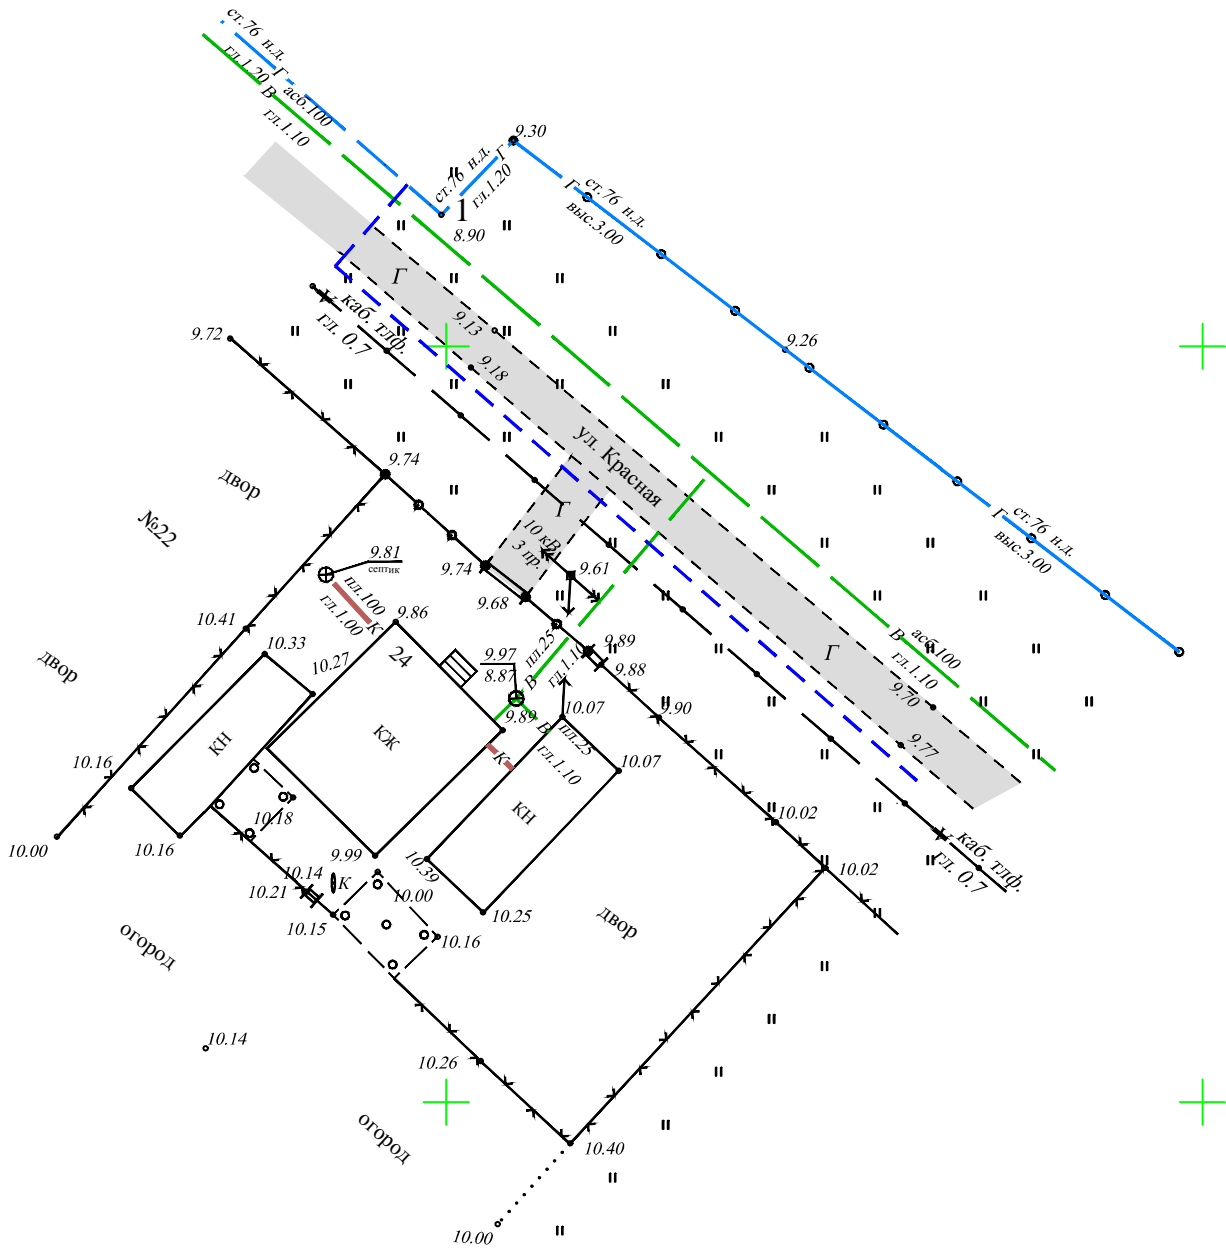

Условные обозначения

- Существующие строения
- Существующие навесы
- Строящиеся строения
- Проектируемые газопроводы
- Сети водопровода существующие
- Сети газопровода подземные
- Сети газопровода наземные
- Линии связи существующие
- Линии электропередач высокого и низкого напряжения
- Дороги, улицы, проезды существующие

						ст. Роговская, ул. Красная		
					2017г.	Документация по планировке территории (проект планировки территории) для размещения линейного объекта: "Распределительный газопровод низкого давления по адресу: Тимашевский район, ст. Роговская, ул. Красная, 24"		
Изм.	Кол.уч.	Лист	N док	Подпись	Дата		Стадия	Лист
И.о.						Том 1. Обосновывающие материалы	П	1
начальника	Панюта							1
Инженер	Шкурка					Схема отображающая расположение объектов капитального строительства М 1:500	МБУ "Управление архитектуры и гр-ва" МО Тимашевский р-н	