


Документация по планировке территории (проект планировки территории) для размещения линейного объекта:
"Распределительный газопровод низкого давления по адресу: Российская Федерация, Краснодарский край, Тимашевский район,
ст. Роговская, ул. Красная, 24."
Чертеж планировки территории
Чертеж красных линий, границ существующих и планируемых элементов планировочной структуры, границ зон планируемого
размещения объектов капитального строительства.

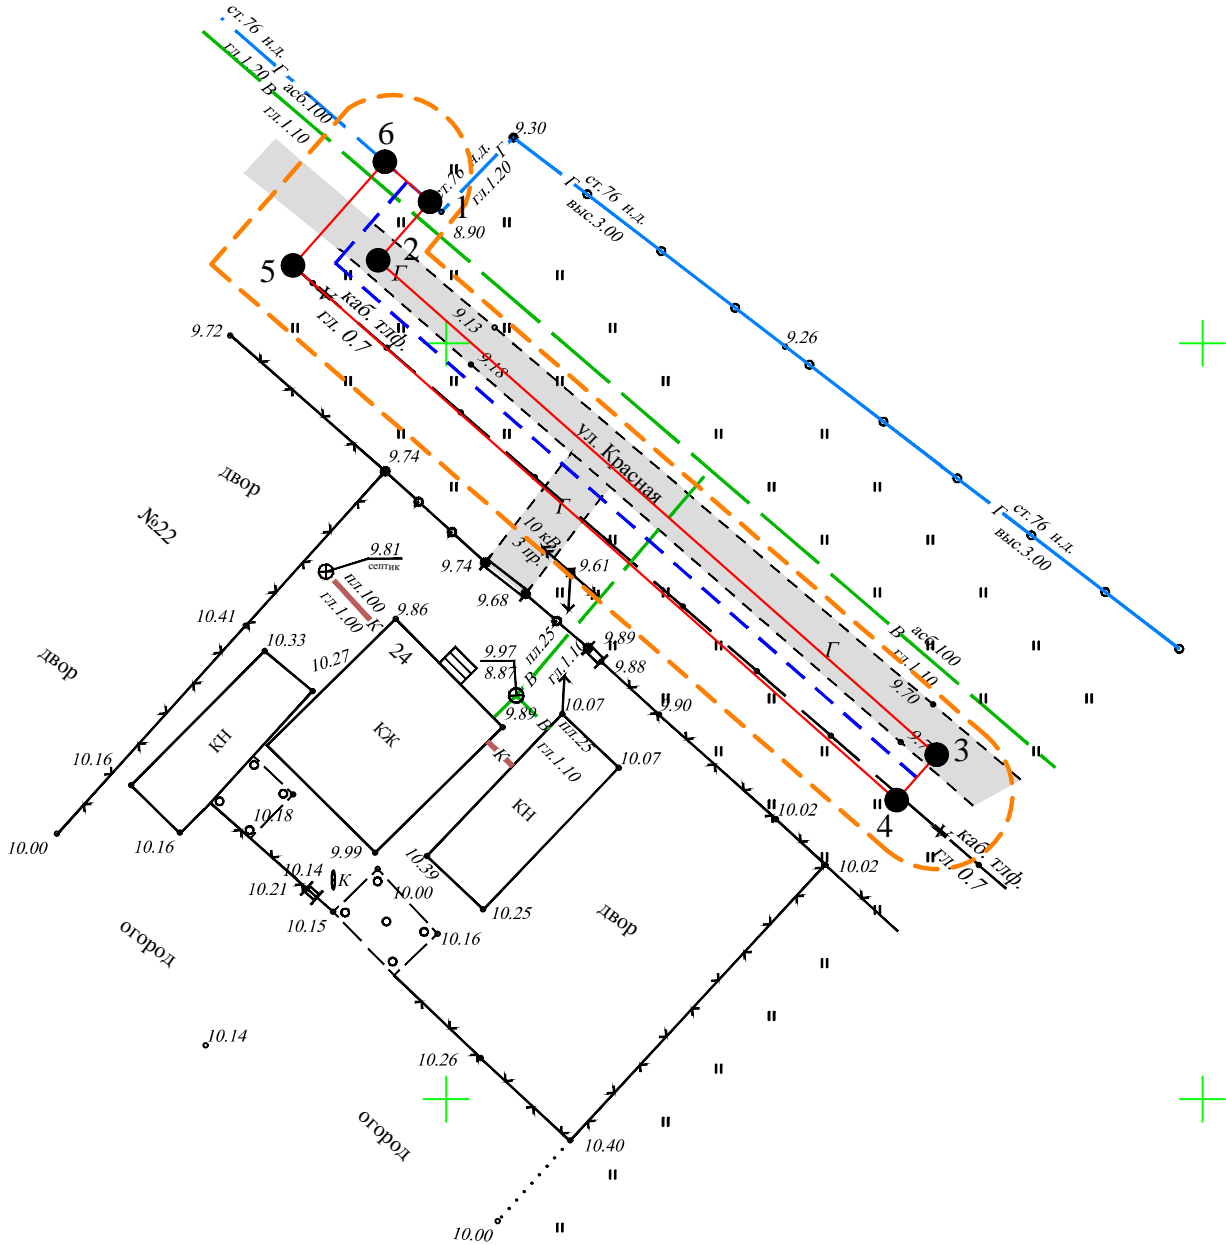

Условные обозначения

- Граница проектируемой территории
- Проектируемые газопроводы
- Сети канализации существующие
- Сети водопровода существующие
- Сети газопровода подземные
- Сети газопровода наземные
- Линии связи существующие
- Линии электропередач высокого и низкого напряжения
- Проектируемые красные линии
- Существующие строения
- Дороги, улицы, проезды существующие
- Грунтовые дороги существующие

						ст. Роговская, ул. Красная			
					2017г.	Документация по планировке территории (проект планировки территории) для размещения линейного объекта: "Распределительный газопровод низкого давления по адресу: Тимашевский район, ст. Роговская, ул. Красная, 24"			
Изм.	Кол.уч.	Лист	И док	Подпись	Дата	Том 2. Утверждаемая часть	Стадия	Лист	Листов
И.о. начальника	Панюта						П	1	1
Инженер	Шкурка					Чертеж планировки территории М 1: 500	МБУ "Управление архитектуры и гр-ва" МО Тимашевский р-н		