

Утверждена

(наименование документа об утверждении, включая наименования органов государственной власти или

органов местного самоуправления, принявших решение об утверждении схемы или

подписавших соглашение о перераспределении земельных участков)

от _____

№ _____

Схема расположения земельного участка или земельных участков на кадастровом плане территории

| | | |
|---|--|--------------|
| Условный номер земельного участка :ЗУ1 (указывается в случае, если предусматривается образование двух и более земельных участков) | | |
| Площадь земельного участка 800 м ² (указывается проектная площадь образуемого земельного участка, вычисленная с использованием федеральной государственной географической информационной системы, обеспечивающей функционирование национальной системы пространственных данных, которой является федеральная государственная географическая информационная система "Единая цифровая платформа "Национальная система пространственных данных" (далее - информационная система), или иных технологических и программных средств с округлением до 1 квадратного метра. Указанное значение площади земельного участка может быть уточнено при проведении кадастровых работ не более чем на десять процентов) | | |
| Обозначение характерных точек границ | Координаты, м (указываются в случае подготовки схемы расположения земельного участка с использованием информационной системы или иных технологических и программных средств. Значения координат, полученные с использованием указанных технологических и программных средств, указываются с округлением до 0,01 метра) | |
| | X | Y |
| 1 | 2 | 3 |
| н1817У | 537 926,71 | 1 375 801,31 |
| н1777У | 537 909,50 | 1 375 813,76 |
| н1728У | 537 888,80 | 1 375 783,49 |
| н1765У | 537 905,99 | 1 375 769,89 |
| 1804 | 537 921,56 | 1 375 793,49 |
| н1817У | 537 926,71 | 1 375 801,31 |
| Местоположение объекта: Краснодарский край, муниципальный район Тимашевский, г.п. Тимашевское, г. Тимашевск, микрорайон Заря, улица Белозерская, з/у 2 | | |
| Условный номер земельного участка :ЗУ2 (указывается в случае, если предусматривается образование двух и более земельных участков) | | |
| Площадь земельного участка 528 м ² (указывается проектная площадь образуемого земельного участка, вычисленная с использованием федеральной государственной географической информационной системы, обеспечивающей функционирование национальной системы пространственных данных, которой является федеральная государственная географическая информационная система "Единая цифровая платформа "Национальная система пространственных данных" (далее - информационная система), или иных технологических и программных средств с округлением до 1 квадратного метра. Указанное значение площади земельного участка может быть уточнено при проведении кадастровых работ не более чем на десять процентов) | | |
| Обозначение характерных точек границ | Координаты, м (указываются в случае подготовки схемы расположения земельного участка с использованием информационной системы или иных технологических и программных средств. Значения координат, полученные с использованием указанных технологических и программных средств, указываются с округлением до 0,01 метра) | |
| | X | Y |
| 1 | 2 | 3 |
| 1648 | 537 861,93 | 1 375 935,44 |
| 1677 | 537 874,13 | 1 375 952,27 |
| 1625 | 537 853,98 | 1 375 967,29 |
| 1577 | 537 841,98 | 1 375 951,80 |
| 1574 | 537 841,36 | 1 375 950,91 |
| 1648 | 537 861,93 | 1 375 935,44 |

| | | |
|---|--|--------------------|
| Местоположение объекта: Краснодарский край, муниципальный район Тимашевский, г.п. Тимашевское, г. Тимашевск, микрорайон Заря, улица Байкальская, з/у 12 | | |
| Условный номер земельного участка | | :ЗУ3 |
| (указывается в случае, если предусматривается образование двух и более земельных участков) | | |
| Площадь земельного участка | | 520 м ² |
| (указывается проектная площадь образуемого земельного участка, вычисленная с использованием федеральной государственной географической информационной системы, обеспечивающей функционирование национальной системы пространственных данных, которой является федеральная государственная географическая информационная система "Единая цифровая платформа "Национальная система пространственных данных" (далее - информационная система), или иных технологических и программных средств с округлением до 1 квадратного метра. Указанное значение площади земельного участка может быть уточнено при проведении кадастровых работ не более чем на десять процентов) | | |
| Обозначение характерных точек границ | Координаты, м | |
| | (указываются в случае подготовки схемы расположения земельного участка с использованием информационной системы или иных технологических и программных средств. Значения координат, полученные с использованием указанных технологических и программных средств, указываются с округлением до 0,01 метра) | |
| | X | Y |
| 1 | 2 | 3 |
| 1465 | 537 809,01 | 1 376 048,65 |
| 1505 | 537 820,53 | 1 376 065,50 |
| 1436 | 537 799,99 | 1 376 080,79 |
| 1397 | 537 788,48 | 1 376 064,50 |
| 1465 | 537 809,01 | 1 376 048,65 |
| Местоположение объекта: Краснодарский край, муниципальный район Тимашевский, г.п. Тимашевское, г. Тимашевск, микрорайон Заря, улица Енисейская, з/у 18 | | |
| Условный номер земельного участка | | :ЗУ4 |
| (указывается в случае, если предусматривается образование двух и более земельных участков) | | |
| Площадь земельного участка | | 476 м ² |
| (указывается проектная площадь образуемого земельного участка, вычисленная с использованием федеральной государственной географической информационной системы, обеспечивающей функционирование национальной системы пространственных данных, которой является федеральная государственная географическая информационная система "Единая цифровая платформа "Национальная система пространственных данных" (далее - информационная система), или иных технологических и программных средств с округлением до 1 квадратного метра. Указанное значение площади земельного участка может быть уточнено при проведении кадастровых работ не более чем на десять процентов) | | |
| Обозначение характерных точек границ | Координаты, м | |
| | (указываются в случае подготовки схемы расположения земельного участка с использованием информационной системы или иных технологических и программных средств. Значения координат, полученные с использованием указанных технологических и программных средств, указываются с округлением до 0,01 метра) | |
| | X | Y |
| 1 | 2 | 3 |
| н1343У | 537 772,89 | 1 376 002,17 |
| 1382 | 537 784,51 | 1 376 017,07 |
| 1314 | 537 764,56 | 1 376 032,12 |
| 1265 | 537 752,95 | 1 376 016,17 |
| н1343У | 537 772,89 | 1 376 002,17 |
| Местоположение объекта: Краснодарский край, муниципальный район Тимашевский, г.п. Тимашевское, г. Тимашевск, микрорайон Заря, улица Енисейская, з/у 12 | | |
| Условный номер земельного участка | | :ЗУ5 |
| (указывается в случае, если предусматривается образование двух и более земельных участков) | | |

| | |
|---|--|
| Площадь земельного участка <u>505 м²</u> | |
| (указывается проектная площадь образуемого земельного участка, вычисленная с использованием федеральной государственной географической информационной системы, обеспечивающей функционирование национальной системы пространственных данных, которой является федеральная государственная географическая информационная система "Единая цифровая платформа "Национальная система пространственных данных" (далее - информационная система), или иных технологических и программных средств с округлением до 1 квадратного метра. Указанное значение площади земельного участка может быть уточнено при проведении кадастровых работ не более чем на десять процентов) | |
| Обозначение характерных точек границ | Координаты, м |
| | (указываются в случае подготовки схемы расположения земельного участка с использованием информационной системы или иных технологических и программных средств. Значения координат, полученные с использованием указанных технологических и программных средств, указываются с округлением до 0,01 метра) |
| | X |
| | Y |
| 1 | 2 |
| 1266 | 537 753,17 |
| 1347 | 537 773,86 |
| 1385 | 537 785,44 |
| 1317 | 537 765,14 |
| 1266 | 537 753,17 |
| Местоположение объекта: Краснодарский край, муниципальный район Тимашевский, г.п. Тимашевское, г. Тимашевск, микрорайон Заря, улица Енисейская, з/у 7 | |
| Условный номер земельного участка | <u>:ЗУ6</u> |
| (указывается в случае, если предусматривается образование двух и более земельных участков) | |
| Площадь земельного участка <u>517 м²</u> | |
| (указывается проектная площадь образуемого земельного участка, вычисленная с использованием федеральной государственной географической информационной системы, обеспечивающей функционирование национальной системы пространственных данных, которой является федеральная государственная географическая информационная система "Единая цифровая платформа "Национальная система пространственных данных" (далее - информационная система), или иных технологических и программных средств с округлением до 1 квадратного метра. Указанное значение площади земельного участка может быть уточнено при проведении кадастровых работ не более чем на десять процентов) | |
| Обозначение характерных точек границ | Координаты, м |
| | (указываются в случае подготовки схемы расположения земельного участка с использованием информационной системы или иных технологических и программных средств. Значения координат, полученные с использованием указанных технологических и программных средств, указываются с округлением до 0,01 метра) |
| | X |
| | Y |
| 1 | 2 |
| 1168 | 537 717,18 |
| н1193У | 537 729,06 |
| 1148 | 537 708,22 |
| 1123 | 537 696,30 |
| 1168 | 537 717,18 |
| Местоположение объекта: Краснодарский край, муниципальный район Тимашевский, г.п. Тимашевское, г. Тимашевск, микрорайон Заря, улица Каспийская, з/у 10 | |
| Условный номер земельного участка | <u>:ЗУ7</u> |
| (указывается в случае, если предусматривается образование двух и более земельных участков) | |
| Площадь земельного участка <u>527 м²</u> | |
| (указывается проектная площадь образуемого земельного участка, вычисленная с использованием федеральной государственной географической информационной системы, обеспечивающей функционирование национальной системы пространственных данных, которой является федеральная государственная географическая информационная система "Единая цифровая платформа "Национальная система пространственных данных" (далее - информационная система), или иных технологических и программных средств с округлением до 1 квадратного метра. Указанное значение площади земельного участка может быть уточнено при проведении кадастровых работ не более чем на десять процентов) | |
| Обозначение характерных точек границ | Координаты, м |
| | (указываются в случае подготовки схемы расположения земельного участка с использованием информационной системы или иных технологических и программных средств. Значения координат, полученные с использованием указанных технологических и программных средств, указываются с округлением до 0,01 метра) |
| | X |
| | Y |
| 1 | 2 |
| 1110 | 537 692,59 |
| 1110 | 537 692,59 |
| 1110 | 537 692,59 |

| 1 | 2 | 3 |
|------|------------|--------------|
| 1137 | 537 705,31 | 1 376 001,67 |
| 1087 | 537 684,52 | 1 376 017,29 |
| 1063 | 537 672,52 | 1 376 000,93 |
| 1110 | 537 692,59 | 1 375 985,32 |

Местоположение объекта: Краснодарский край, муниципальный район Тимашевский, г.п. Тимашевское, г. Тимашевск, микрорайон Заря, улица Каспийская, з/у 6

Условный номер земельного участка :ЗУ8
(указывается в случае, если предусматривается образование двух и более земельных участков)

Площадь земельного участка 500 м²
(указывается проектная площадь образуемого земельного участка, вычисленная с использованием федеральной государственной географической информационной системы, обеспечивающей функционирование национальной системы пространственных данных, которой является федеральная государственная географическая информационная система "Единая цифровая платформа "Национальная система пространственных данных" (далее - информационная система), или иных технологических и программных средств с округлением до 1 квадратного метра. Указанное значение площади земельного участка может быть уточнено при проведении кадастровых работ не более чем на десять процентов)

| Обозначение характерных точек границ | Координаты, м | |
|--|--|--------------|
| | (указываются в случае подготовки схемы расположения земельного участка с использованием информационной системы или иных технологических и программных средств. Значения координат, полученные с использованием указанных технологических и программных средств, указываются с округлением до 0,01 метра) | |
| | X | Y |
| 1 | 2 | 3 |
| 1063 | 537 672,52 | 1 376 000,93 |
| 1087 | 537 684,52 | 1 376 017,29 |
| н1046У | 537 664,07 | 1 376 031,83 |
| н1001У | 537 652,64 | 1 376 015,51 |
| 1063 | 537 672,52 | 1 376 000,93 |

Местоположение объекта: Краснодарский край, муниципальный район Тимашевский, г.п. Тимашевское, г. Тимашевск, микрорайон Заря, улица Никольская, з/у 6

Условный номер земельного участка :ЗУ9
(указывается в случае, если предусматривается образование двух и более земельных участков)

Площадь земельного участка 512 м²
(указывается проектная площадь образуемого земельного участка, вычисленная с использованием федеральной государственной географической информационной системы, обеспечивающей функционирование национальной системы пространственных данных, которой является федеральная государственная географическая информационная система "Единая цифровая платформа "Национальная система пространственных данных" (далее - информационная система), или иных технологических и программных средств с округлением до 1 квадратного метра. Указанное значение площади земельного участка может быть уточнено при проведении кадастровых работ не более чем на десять процентов)

| Обозначение характерных точек границ | Координаты, м | |
|--|--|--------------|
| | (указываются в случае подготовки схемы расположения земельного участка с использованием информационной системы или иных технологических и программных средств. Значения координат, полученные с использованием указанных технологических и программных средств, указываются с округлением до 0,01 метра) | |
| | X | Y |
| 1 | 2 | 3 |
| н1276У | 537 755,41 | 1 376 113,36 |
| н1323У | 537 766,87 | 1 376 129,63 |
| н1324У | 537 766,93 | 1 376 129,73 |
| н1241У | 537 746,79 | 1 376 144,41 |
| н1203У | 537 734,40 | 1 376 128,09 |
| н1276У | 537 755,41 | 1 376 113,36 |

Местоположение объекта: Краснодарский край, муниципальный район Тимашевский, г.п. Тимашевское, г. Тимашевск, микрорайон Заря, улица Никольская, з/у 19

Условный номер земельного участка :ЗУ10
(указывается в случае, если предусматривается образование двух и более земельных участков)

| | | |
|---|--|--------------|
| Площадь земельного участка <u>507 м²</u> | | |
| (указывается проектная площадь образуемого земельного участка, вычисленная с использованием федеральной государственной географической информационной системы, обеспечивающей функционирование национальной системы пространственных данных, которой является федеральная государственная географическая информационная система "Единая цифровая платформа "Национальная система пространственных данных" (далее - информационная система), или иных технологических и программных средств с округлением до 1 квадратного метра. Указанное значение площади земельного участка может быть уточнено при проведении кадастровых работ не более чем на десять процентов) | | |
| Обозначение характерных точек границ | Координаты, м (указываются в случае подготовки схемы расположения земельного участка с использованием информационной системы или иных технологических и программных средств. Значения координат, полученные с использованием указанных технологических и программных средств, указываются с округлением до 0,01 метра) | |
| | X | Y |
| 1 | 2 | 3 |
| н1434У | 537 799,71 | 1 376 130,80 |
| 1361 | 537 778,45 | 1 376 145,72 |
| н1324У | 537 766,93 | 1 376 129,73 |
| н1323У | 537 766,87 | 1 376 129,63 |
| н1394У | 537 787,45 | 1 376 115,17 |
| н1434У | 537 799,71 | 1 376 130,80 |
| Местоположение объекта: Краснодарский край, муниципальный район Тимашевский, г.п. Тимашевское, г. Тимашевск, микрорайон Заря, улица Каспийская, з/у 22 | | |
| Условный номер земельного участка <u>:ЗУ11</u> (указывается в случае, если предусматривается образование двух и более земельных участков) | | |
| Площадь земельного участка <u>501 м²</u> | | |
| (указывается проектная площадь образуемого земельного участка, вычисленная с использованием федеральной государственной географической информационной системы, обеспечивающей функционирование национальной системы пространственных данных, которой является федеральная государственная географическая информационная система "Единая цифровая платформа "Национальная система пространственных данных" (далее - информационная система), или иных технологических и программных средств с округлением до 1 квадратного метра. Указанное значение площади земельного участка может быть уточнено при проведении кадастровых работ не более чем на десять процентов) | | |
| Обозначение характерных точек границ | Координаты, м (указываются в случае подготовки схемы расположения земельного участка с использованием информационной системы или иных технологических и программных средств. Значения координат, полученные с использованием указанных технологических и программных средств, указываются с округлением до 0,01 метра) | |
| | X | Y |
| 1 | 2 | 3 |
| н1351У | 537 775,27 | 1 376 098,86 |
| н1394У | 537 787,45 | 1 376 115,17 |
| н1323У | 537 766,87 | 1 376 129,63 |
| н1276У | 537 755,41 | 1 376 113,36 |
| н1351У | 537 775,27 | 1 376 098,86 |
| Местоположение объекта: Краснодарский край, муниципальный район Тимашевский, г.п. Тимашевское, г. Тимашевск, микрорайон Заря, улица Каспийская, з/у 20 | | |
| Условный номер земельного участка <u>:ЗУ12</u> (указывается в случае, если предусматривается образование двух и более земельных участков) | | |
| Площадь земельного участка <u>511 м²</u> | | |
| (указывается проектная площадь образуемого земельного участка, вычисленная с использованием федеральной государственной географической информационной системы, обеспечивающей функционирование национальной системы пространственных данных, которой является федеральная государственная географическая информационная система "Единая цифровая платформа "Национальная система пространственных данных" (далее - информационная система), или иных технологических и программных средств с округлением до 1 квадратного метра. Указанное значение площади земельного участка может быть уточнено при проведении кадастровых работ не более чем на десять процентов) | | |
| Обозначение характерных точек границ | Координаты, м (указываются в случае подготовки схемы расположения земельного участка с использованием информационной системы или иных технологических и программных средств. Значения координат, полученные с использованием указанных технологических и программных средств, указываются с округлением до 0,01 метра) | |
| | X | Y |
| 1 | 2 | 3 |

| 1 | 2 | 3 |
|--------|------------|--------------|
| 1121 | 537 695,45 | 1 376 082,83 |
| н1147У | 537 707,75 | 1 376 099,37 |
| 1093 | 537 687,21 | 1 376 114,11 |
| 1068 | 537 675,49 | 1 376 097,91 |
| 1121 | 537 695,45 | 1 376 082,83 |

Местоположение объекта: Краснодарский край, муниципальный район Тимашевский, г.п. Тимашевское, г. Тимашевск, микрорайон Заря, улица Никольская, з/у 14

Условный номер земельного участка :ЗУ13
(указывается в случае, если предусматривается образование двух и более земельных участков)

Площадь земельного участка 502 м²
(указывается проектная площадь образуемого земельного участка, вычисленная с использованием федеральной государственной географической информационной системы, обеспечивающей функционирование национальной системы пространственных данных, которой является федеральная государственная географическая информационная система "Единая цифровая платформа "Национальная система пространственных данных" (далее - информационная система), или иных технологических и программных средств с округлением до 1 квадратного метра. Указанное значение площади земельного участка может быть уточнено при проведении кадастровых работ не более чем на десять процентов)

| Обозначение характерных точек границ | Координаты, м | |
|--|---------------|--------------|
| | X | Y |
| | 1 | 3 |
| 1068 | 537 675,49 | 1 376 097,91 |
| 1093 | 537 687,21 | 1 376 114,11 |
| 1053 | 537 667,12 | 1 376 128,96 |
| 1015 | 537 655,22 | 1 376 112,89 |
| 1068 | 537 675,49 | 1 376 097,91 |

Местоположение объекта: Краснодарский край, муниципальный район Тимашевский, г.п. Тимашевское, г. Тимашевск, микрорайон Заря, улица Онежская, з/у 13

Условный номер земельного участка :ЗУ14
(указывается в случае, если предусматривается образование двух и более земельных участков)

Площадь земельного участка 520 м²
(указывается проектная площадь образуемого земельного участка, вычисленная с использованием федеральной государственной географической информационной системы, обеспечивающей функционирование национальной системы пространственных данных, которой является федеральная государственная географическая информационная система "Единая цифровая платформа "Национальная система пространственных данных" (далее - информационная система), или иных технологических и программных средств с округлением до 1 квадратного метра. Указанное значение площади земельного участка может быть уточнено при проведении кадастровых работ не более чем на десять процентов)

| Обозначение характерных точек границ | Координаты, м | |
|--|---------------|--------------|
| | X | Y |
| | 1 | 3 |
| 1180 | 537 722,24 | 1 376 212,34 |
| н1206У | 537 734,96 | 1 376 229,37 |
| 1160 | 537 714,04 | 1 376 243,62 |
| 1133 | 537 702,22 | 1 376 227,31 |
| 1180 | 537 722,24 | 1 376 212,34 |


Местоположение объекта: Краснодарский край, муниципальный район Тимашевский, г.п. Тимашевское, г. Тимашевск, микрорайон Заря, улица Онежская, з/у 26

Условный номер земельного участка :ЗУ15
(указывается в случае, если предусматривается образование двух и более земельных участков)


| | | |
|---|--|--------------|
| Площадь земельного участка <u>500 м²</u> | | |
| (указывается проектная площадь образуемого земельного участка, вычисленная с использованием федеральной государственной географической информационной системы, обеспечивающей функционирование национальной системы пространственных данных, которой является федеральная государственная географическая информационная система "Единая цифровая платформа "Национальная система пространственных данных" (далее - информационная система), или иных технологических и программных средств с округлением до 1 квадратного метра. Указанное значение площади земельного участка может быть уточнено при проведении кадастровых работ не более чем на десять процентов) | | |
| Обозначение характерных точек границ | Координаты, м (указываются в случае подготовки схемы расположения земельного участка с использованием информационной системы или иных технологических и программных средств. Значения координат, полученные с использованием указанных технологических и программных средств, указываются с округлением до 0,01 метра) | |
| | X | Y |
| 1 | 2 | 3 |
| 489 | 537 274,61 | 1 376 179,24 |
| 491 | 537 279,68 | 1 376 198,56 |
| 475 | 537 255,57 | 1 376 205,18 |
| н469У | 537 250,57 | 1 376 185,72 |
| 489 | 537 274,61 | 1 376 179,24 |
| Местоположение объекта: Краснодарский край, муниципальный район Тимашевский, г.п. Тимашевское, г. Тимашевск, микрорайон Заря, улица Песчаная, з/у 1 | | |
| Условный номер земельного участка | | :ЗУ16 |
| (указывается в случае, если предусматривается образование двух и более земельных участков) | | |
| Площадь земельного участка <u>500 м²</u> | | |
| (указывается проектная площадь образуемого земельного участка, вычисленная с использованием федеральной государственной географической информационной системы, обеспечивающей функционирование национальной системы пространственных данных, которой является федеральная государственная географическая информационная система "Единая цифровая платформа "Национальная система пространственных данных" (далее - информационная система), или иных технологических и программных средств с округлением до 1 квадратного метра. Указанное значение площади земельного участка может быть уточнено при проведении кадастровых работ не более чем на десять процентов) | | |
| Обозначение характерных точек границ | Координаты, м (указываются в случае подготовки схемы расположения земельного участка с использованием информационной системы или иных технологических и программных средств. Значения координат, полученные с использованием указанных технологических и программных средств, указываются с округлением до 0,01 метра) | |
| | X | Y |
| 1 | 2 | 3 |
| 179 | 537 061,02 | 1 376 234,44 |
| 186 | 537 066,23 | 1 376 255,00 |
| н155У | 537 042,70 | 1 376 260,69 |
| н147У | 537 038,11 | 1 376 241,40 |
| н150У | 537 039,48 | 1 376 240,39 |
| 179 | 537 061,02 | 1 376 234,44 |
| Местоположение объекта: Краснодарский край, муниципальный район Тимашевский, г.п. Тимашевское, г. Тимашевск, микрорайон Заря, улица Сергиевская, з/у 1 | | |
| Условный номер земельного участка | | :ЗУ17 |
| (указывается в случае, если предусматривается образование двух и более земельных участков) | | |
| Площадь земельного участка <u>505 м²</u> | | |
| (указывается проектная площадь образуемого земельного участка, вычисленная с использованием федеральной государственной географической информационной системы, обеспечивающей функционирование национальной системы пространственных данных, которой является федеральная государственная географическая информационная система "Единая цифровая платформа "Национальная система пространственных данных" (далее - информационная система), или иных технологических и программных средств с округлением до 1 квадратного метра. Указанное значение площади земельного участка может быть уточнено при проведении кадастровых работ не более чем на десять процентов) | | |
| Обозначение характерных точек границ | Координаты, м (указываются в случае подготовки схемы расположения земельного участка с использованием информационной системы или иных технологических и программных средств. Значения координат, полученные с использованием указанных технологических и программных средств, указываются с округлением до 0,01 метра) | |
| | X | Y |
| 1 | 2 | 3 |

| 1 | 2 | 3 |
|----------|------------|--------------|
| 223 | 537 095,84 | 1 376 267,62 |
| н227У | 537 100,64 | 1 376 287,42 |
| 199 | 537 076,35 | 1 376 293,74 |
| 194 | 537 071,66 | 1 376 274,43 |
| 223 | 537 095,84 | 1 376 267,62 |

Местоположение объекта: Краснодарский край, муниципальный район Тимашевский, г.п. Тимашевское, г. Тимашевск, микрорайон Заря, улица Нижняя, з/у 6

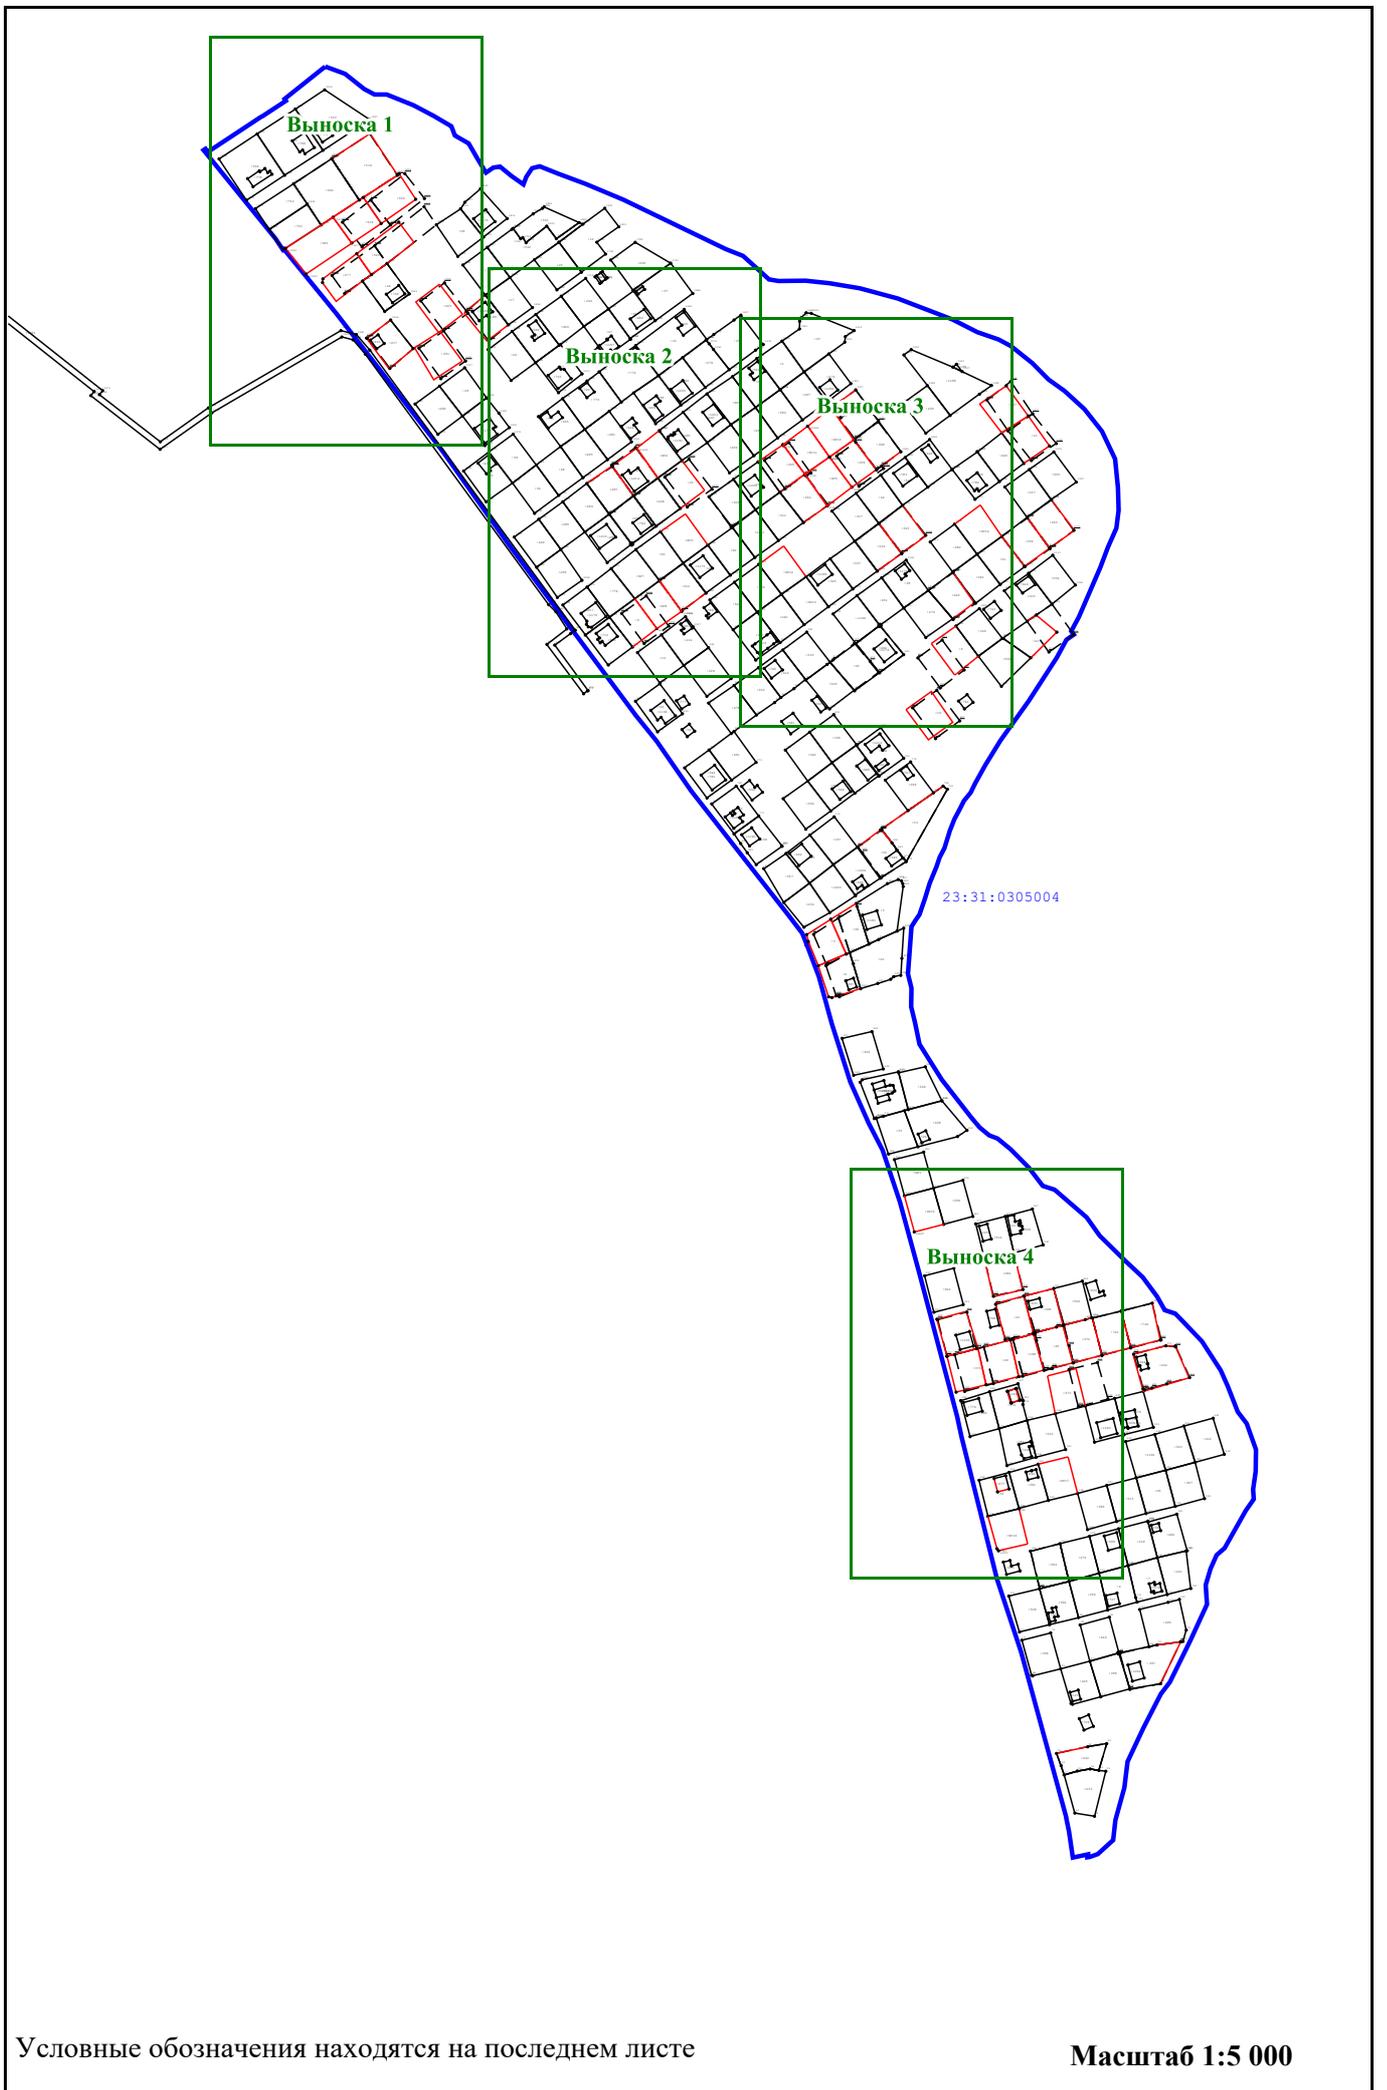


Выноска 2

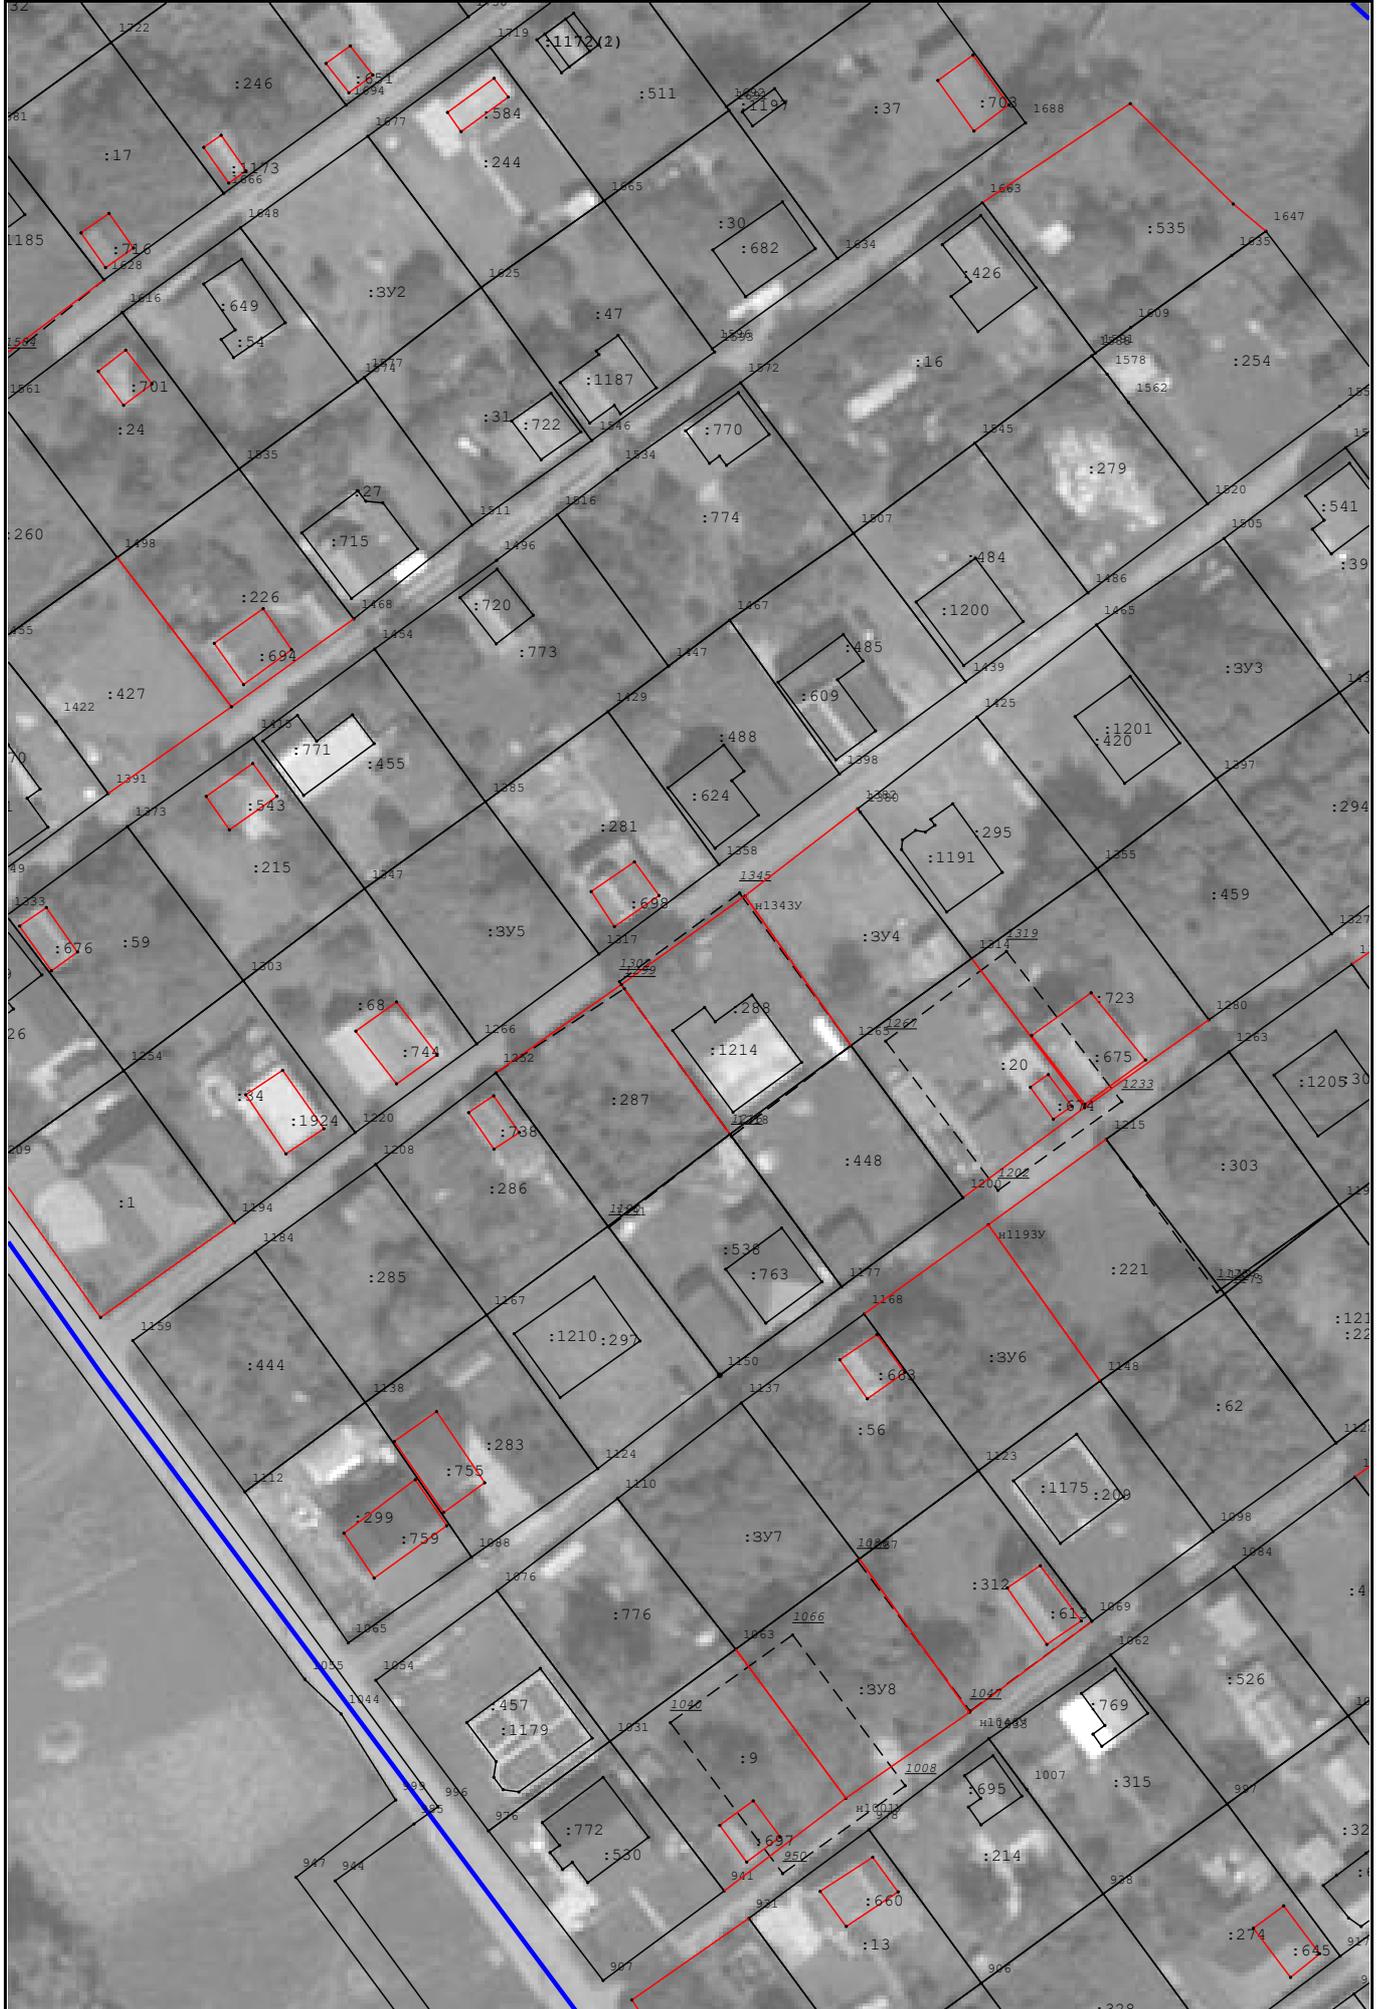

Условные обозначения находятся на последнем листе

Масштаб 1:1 000

Выноска 3

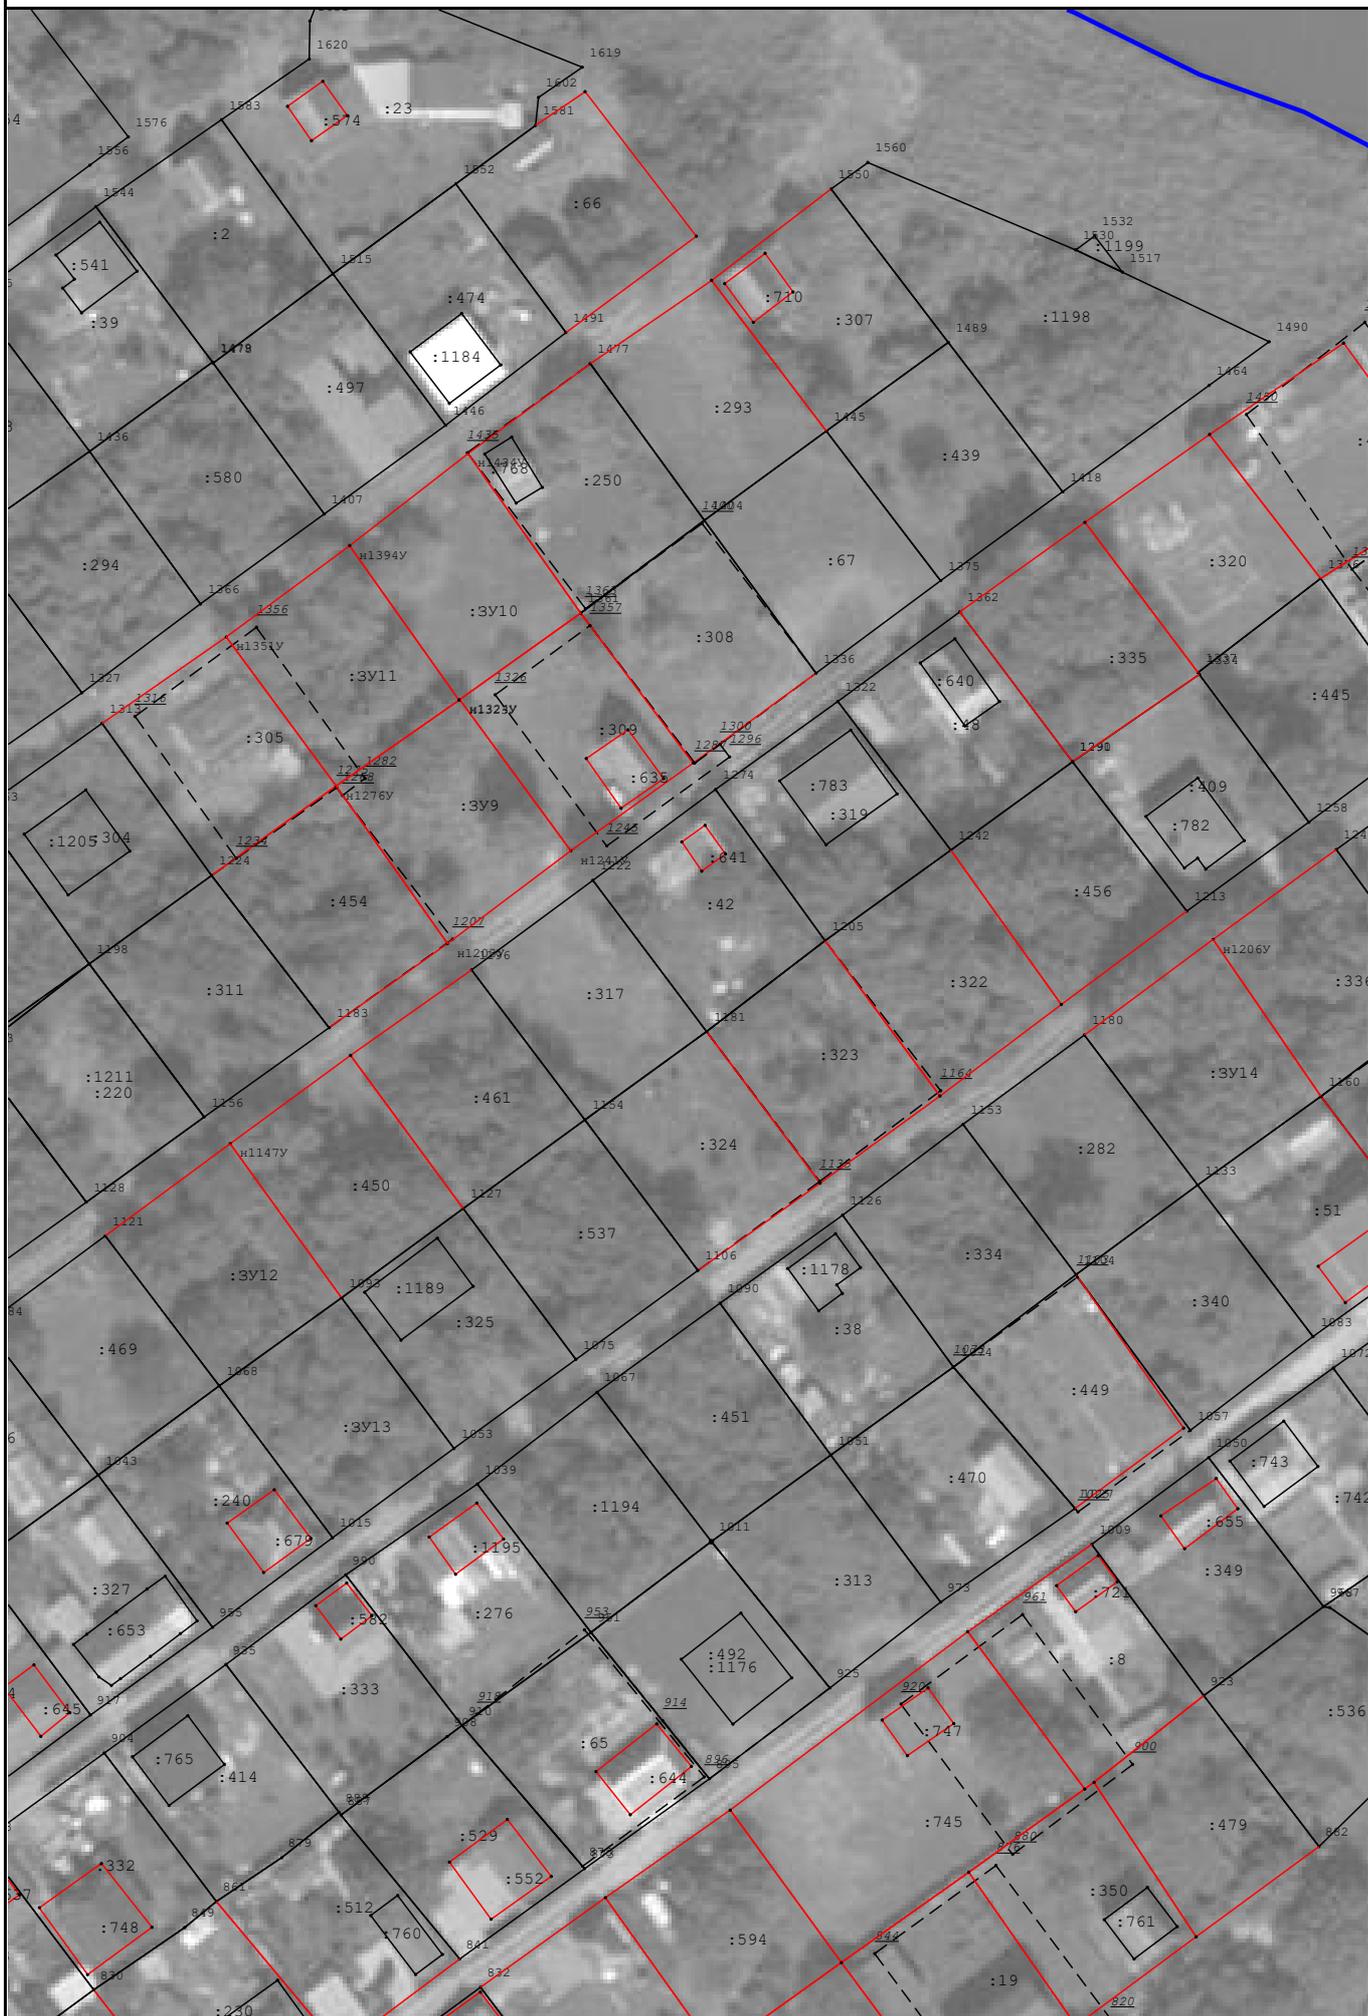

Условные обозначения находятся на последнем листе

Масштаб 1:1 000

Выноска 4



Условные обозначения находятся на последнем листе

Масштаб 1:1 000

Условные обозначения:

-  7 - Существующая точка, имеющиеся в ГКН сведения о которой позволяют однозначно определить ее местоположение
-  - Существующая часть границы, имеющиеся в ГКН сведения о которой достаточны для определения ее местоположения
-  - Вновь образованная часть границы, сведения о которой достаточны для определения ее местоположения
- 23:43:0101012 - Номер кадастрового квартала
-  - Граница кадастрового квартала
- n10 - Обозначение новых точек границ объектов капитального строительства