
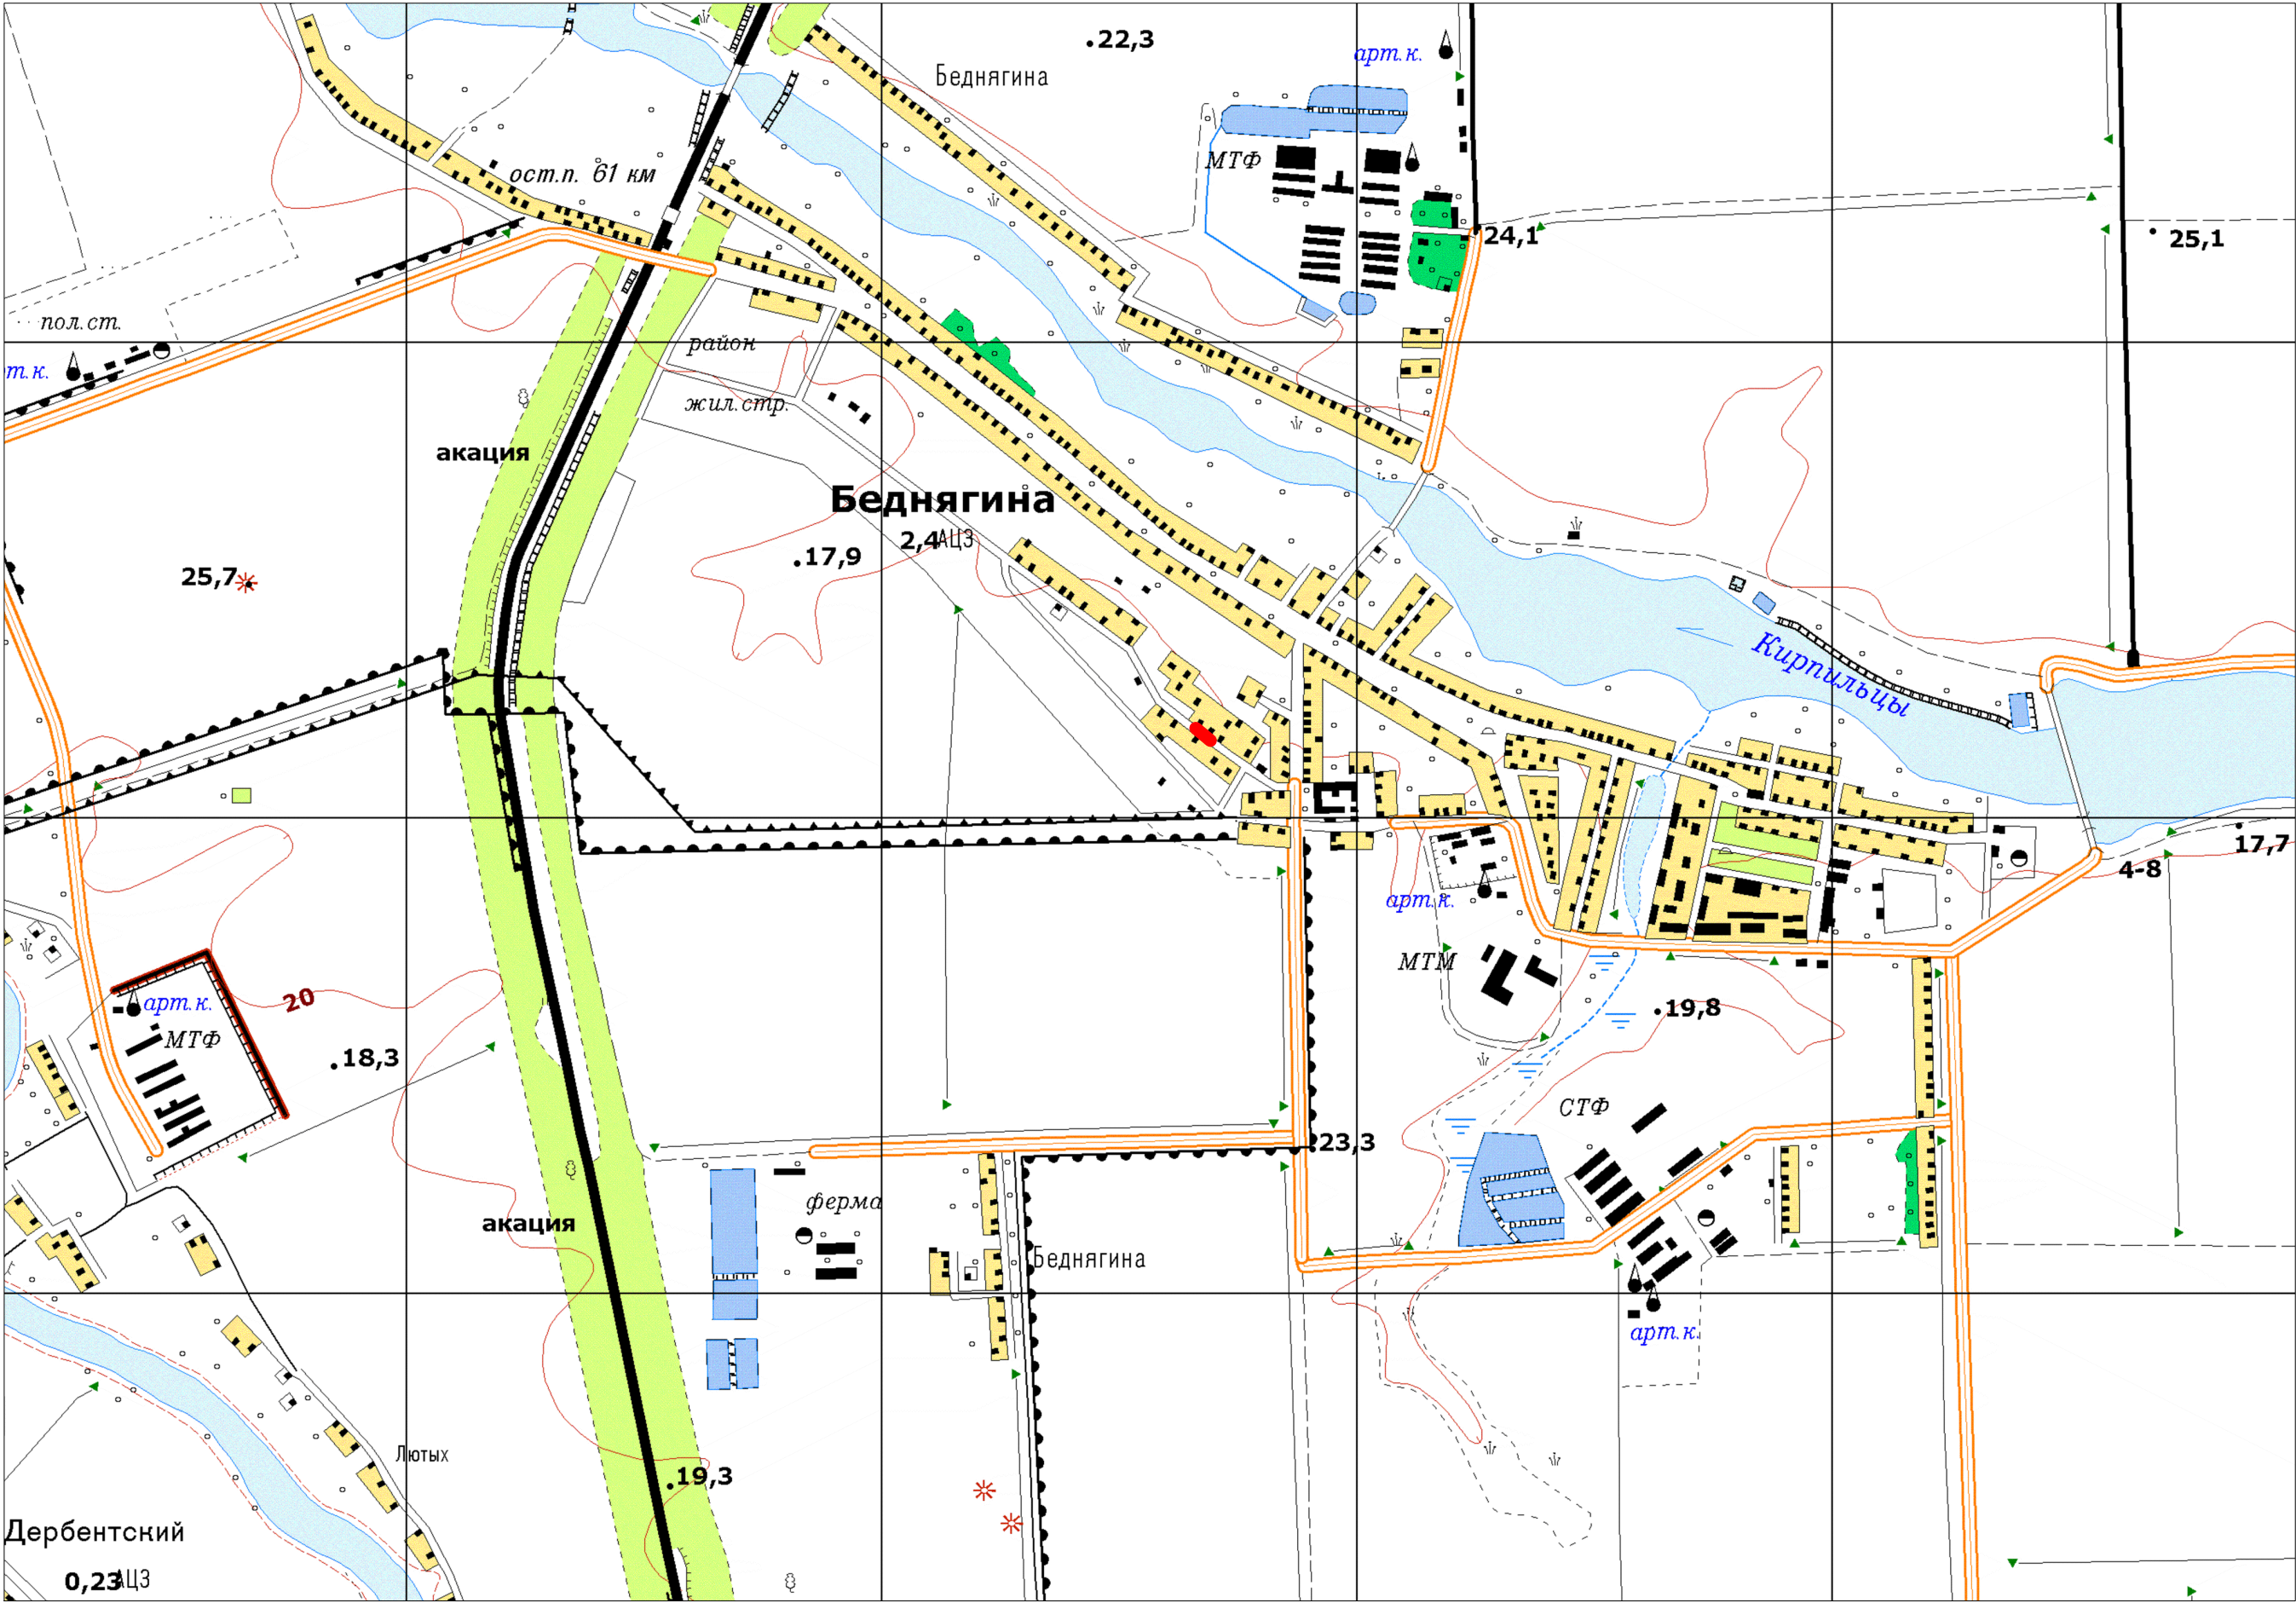


Схема расположения элемента планировочной структуры

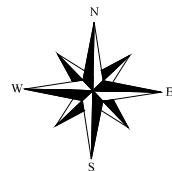

Условные обозначения

— - граница планируемой территории

Составил: _____ Корнейчук

Проверил: _____ Печеный