



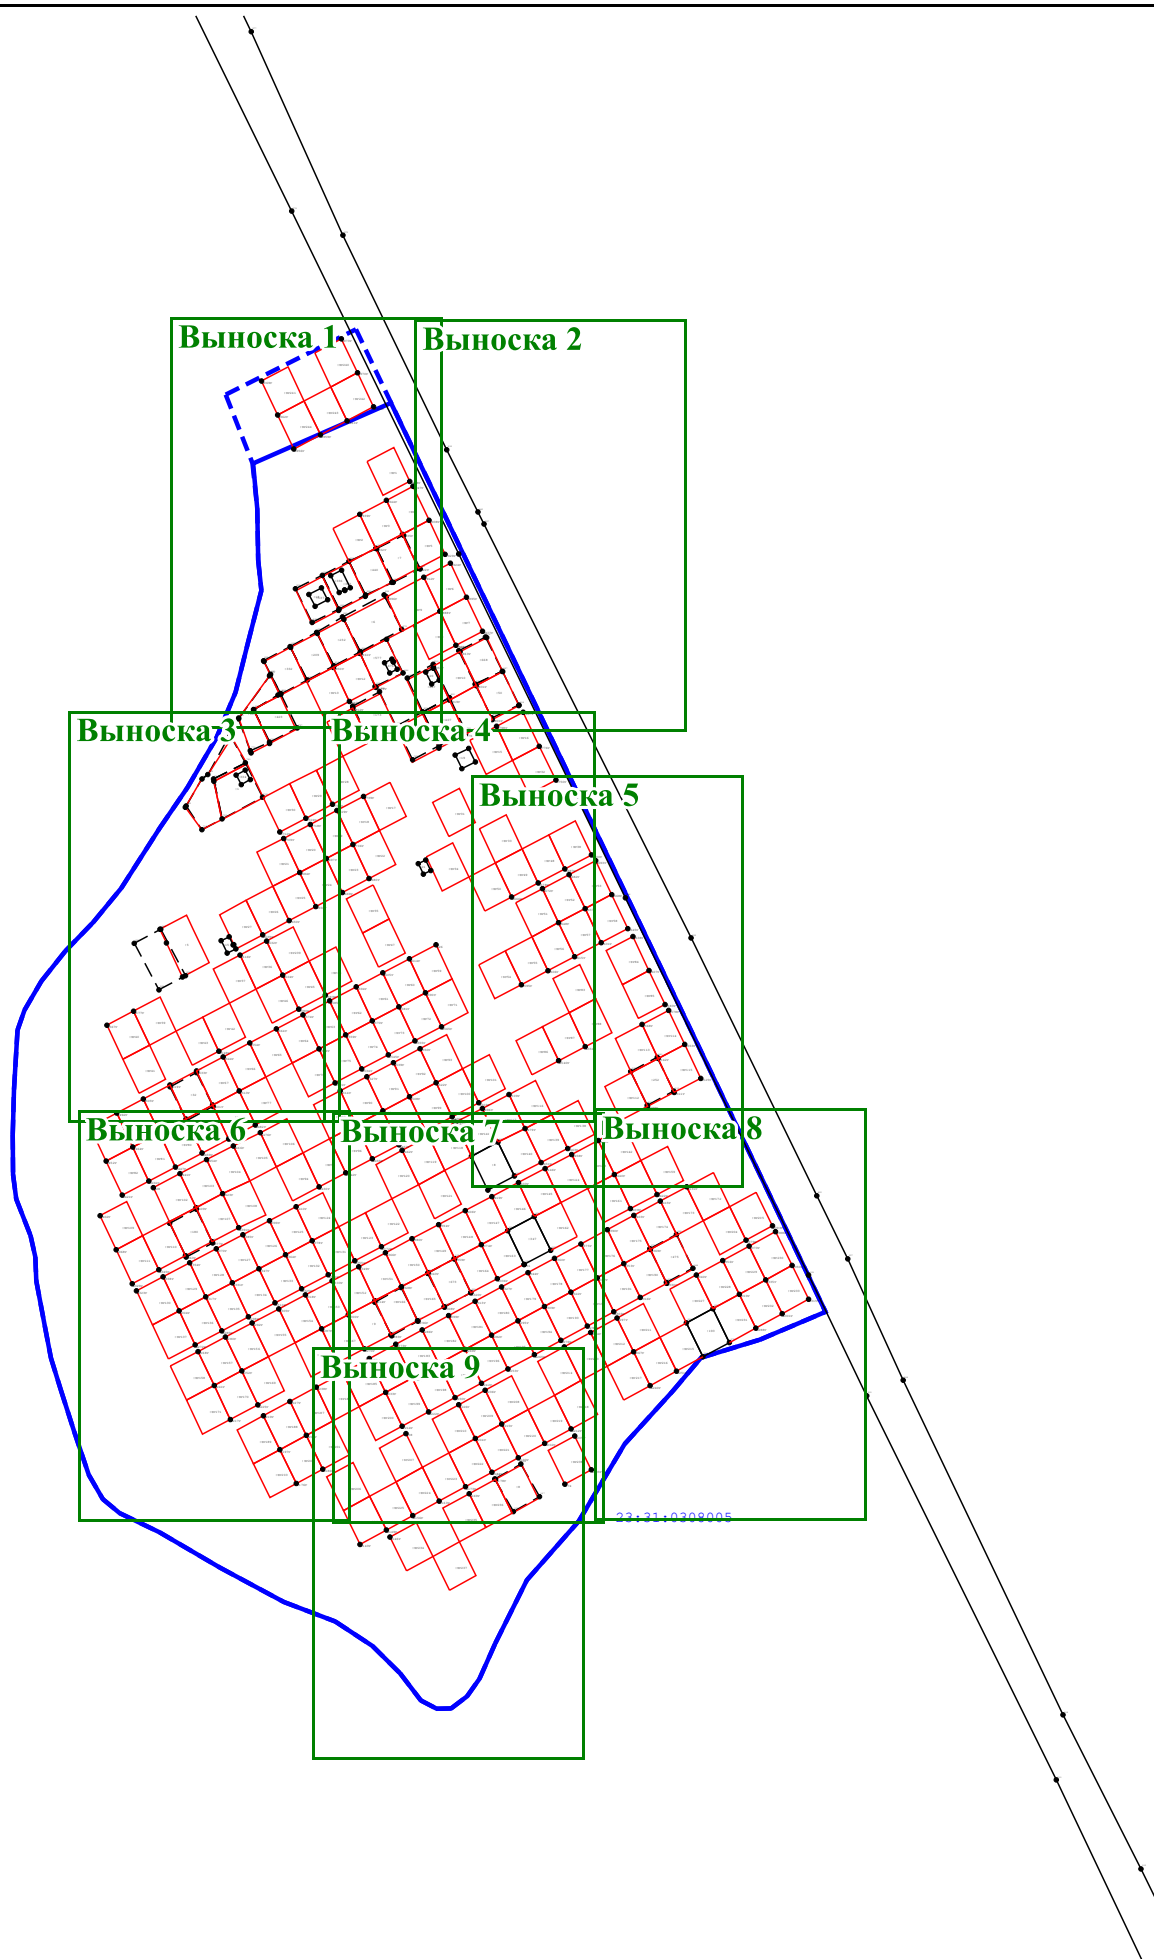


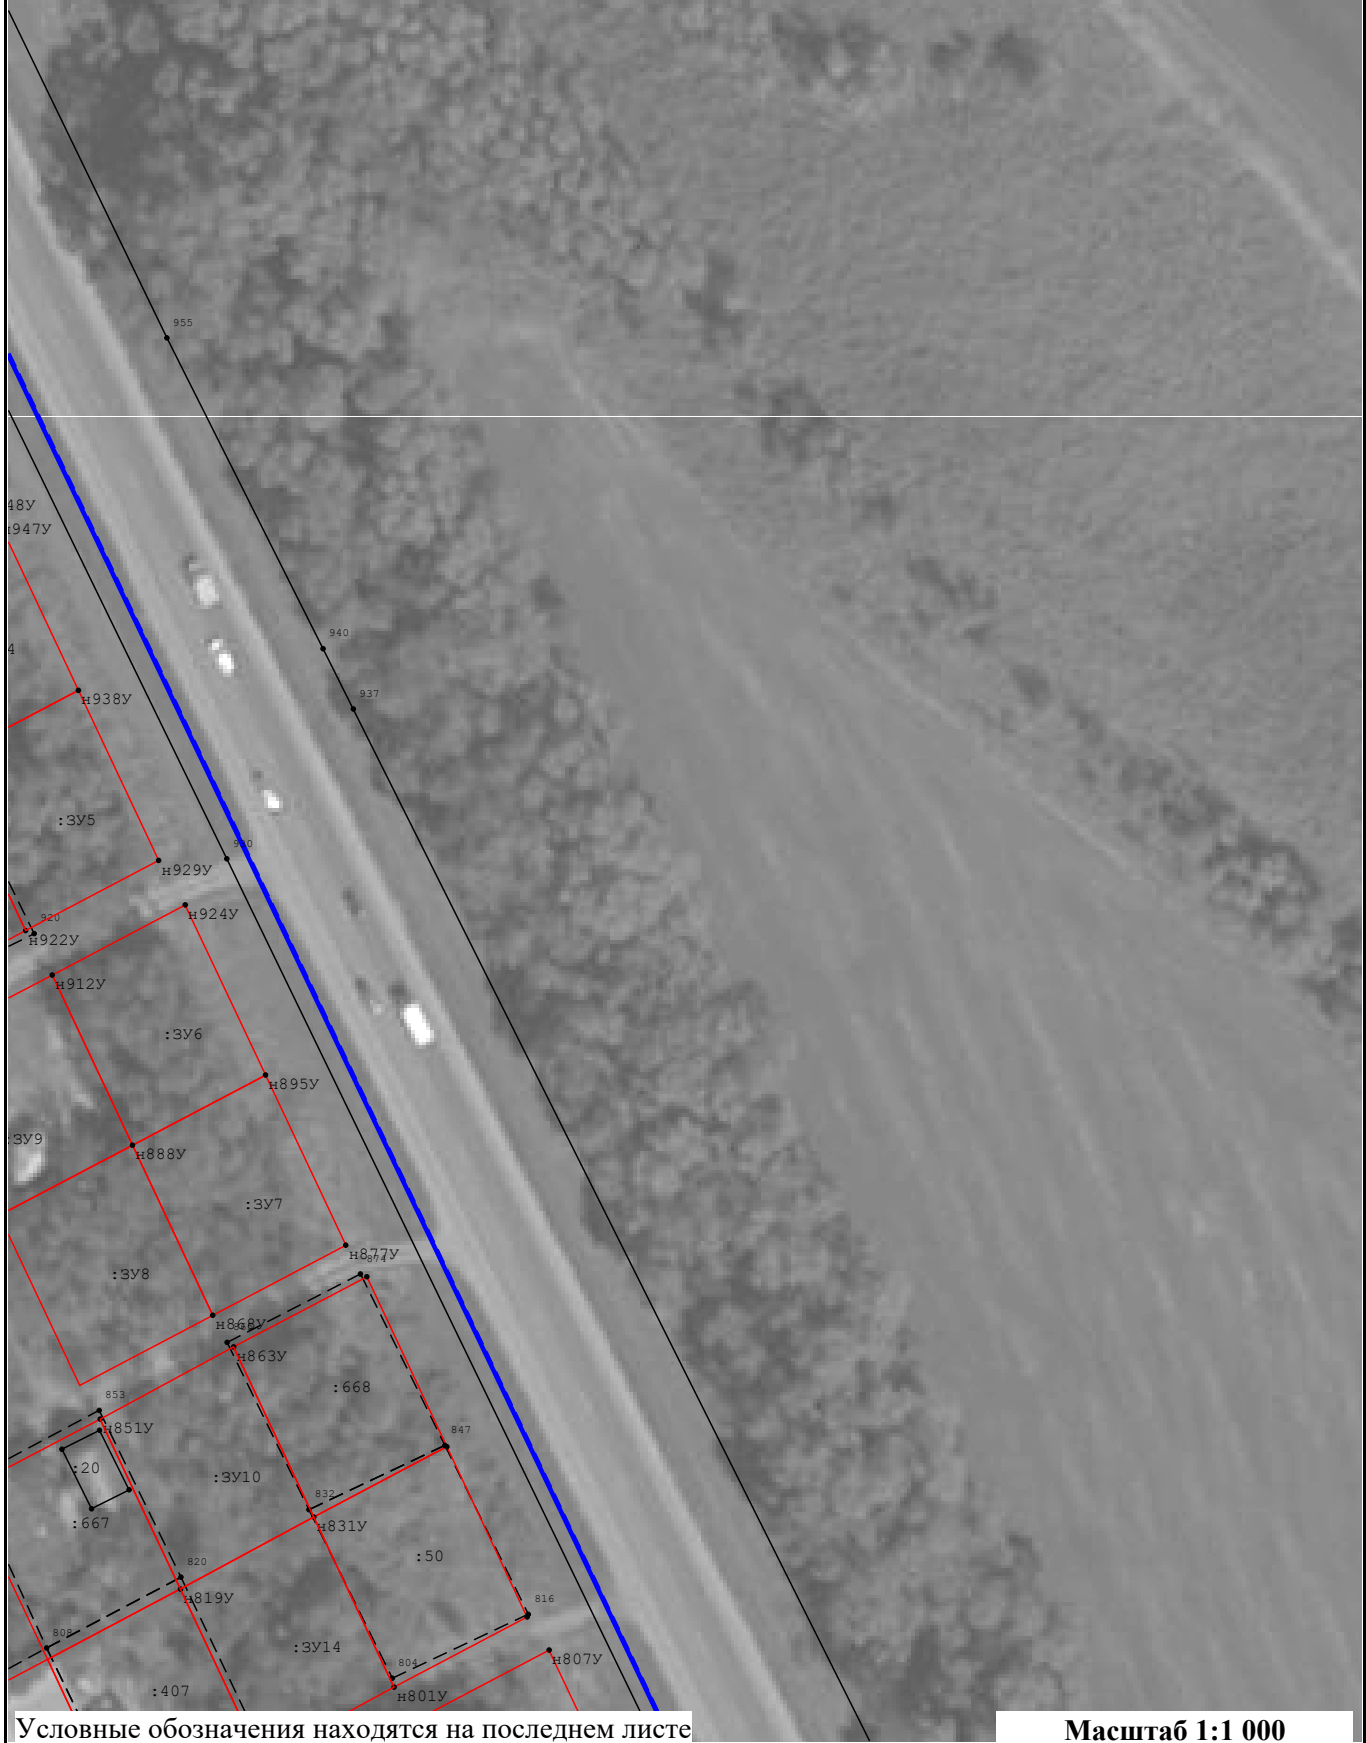






Выноска 4

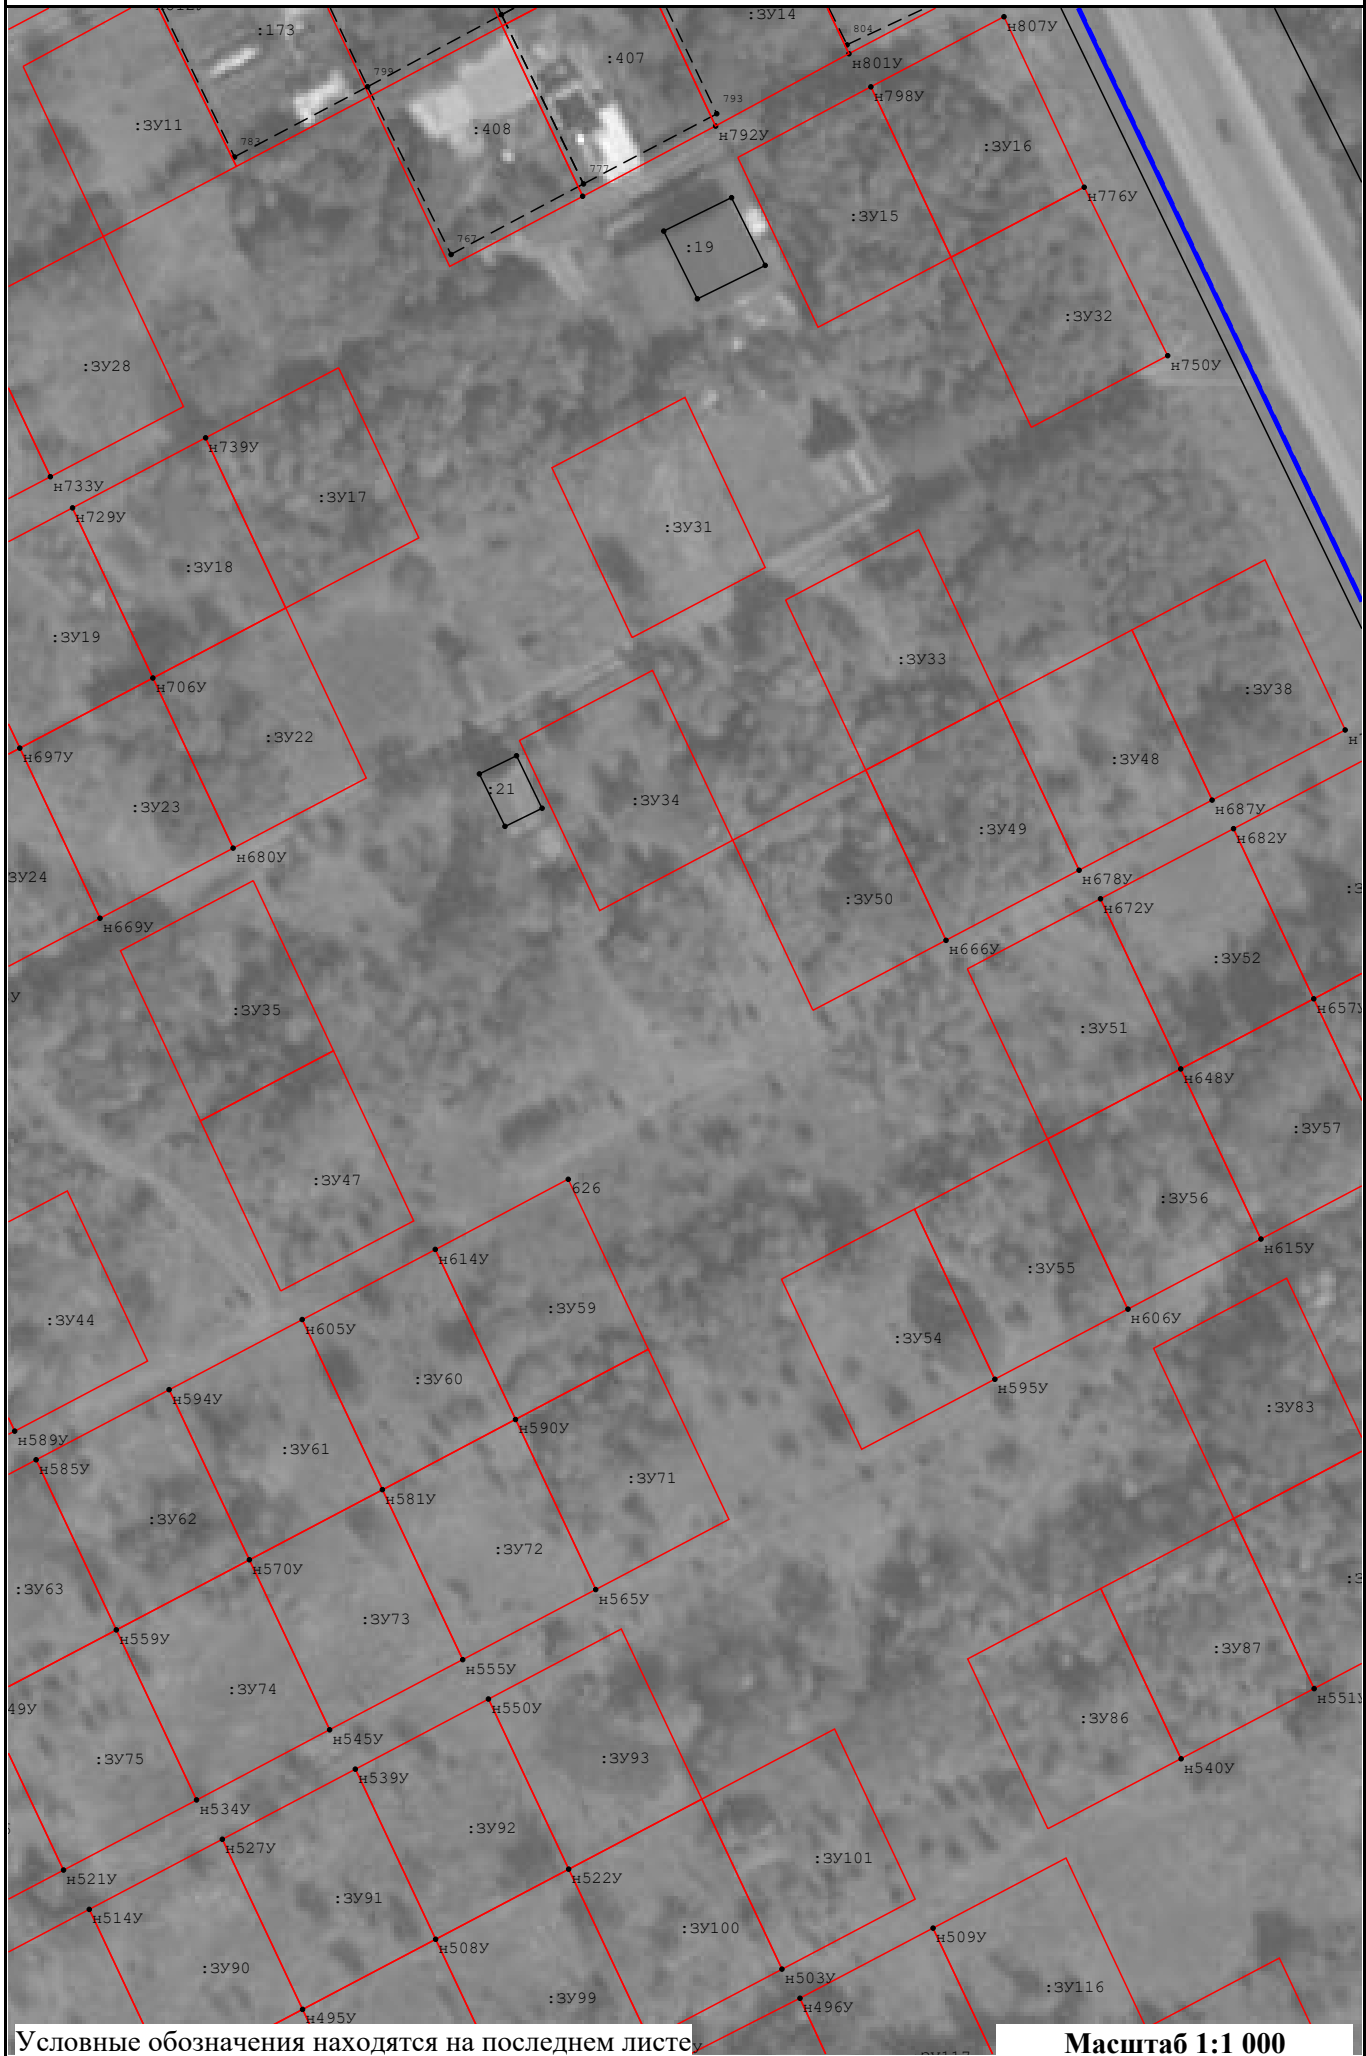


Условные обозначения находятся на последнем листе.

Масштаб 1:1 000

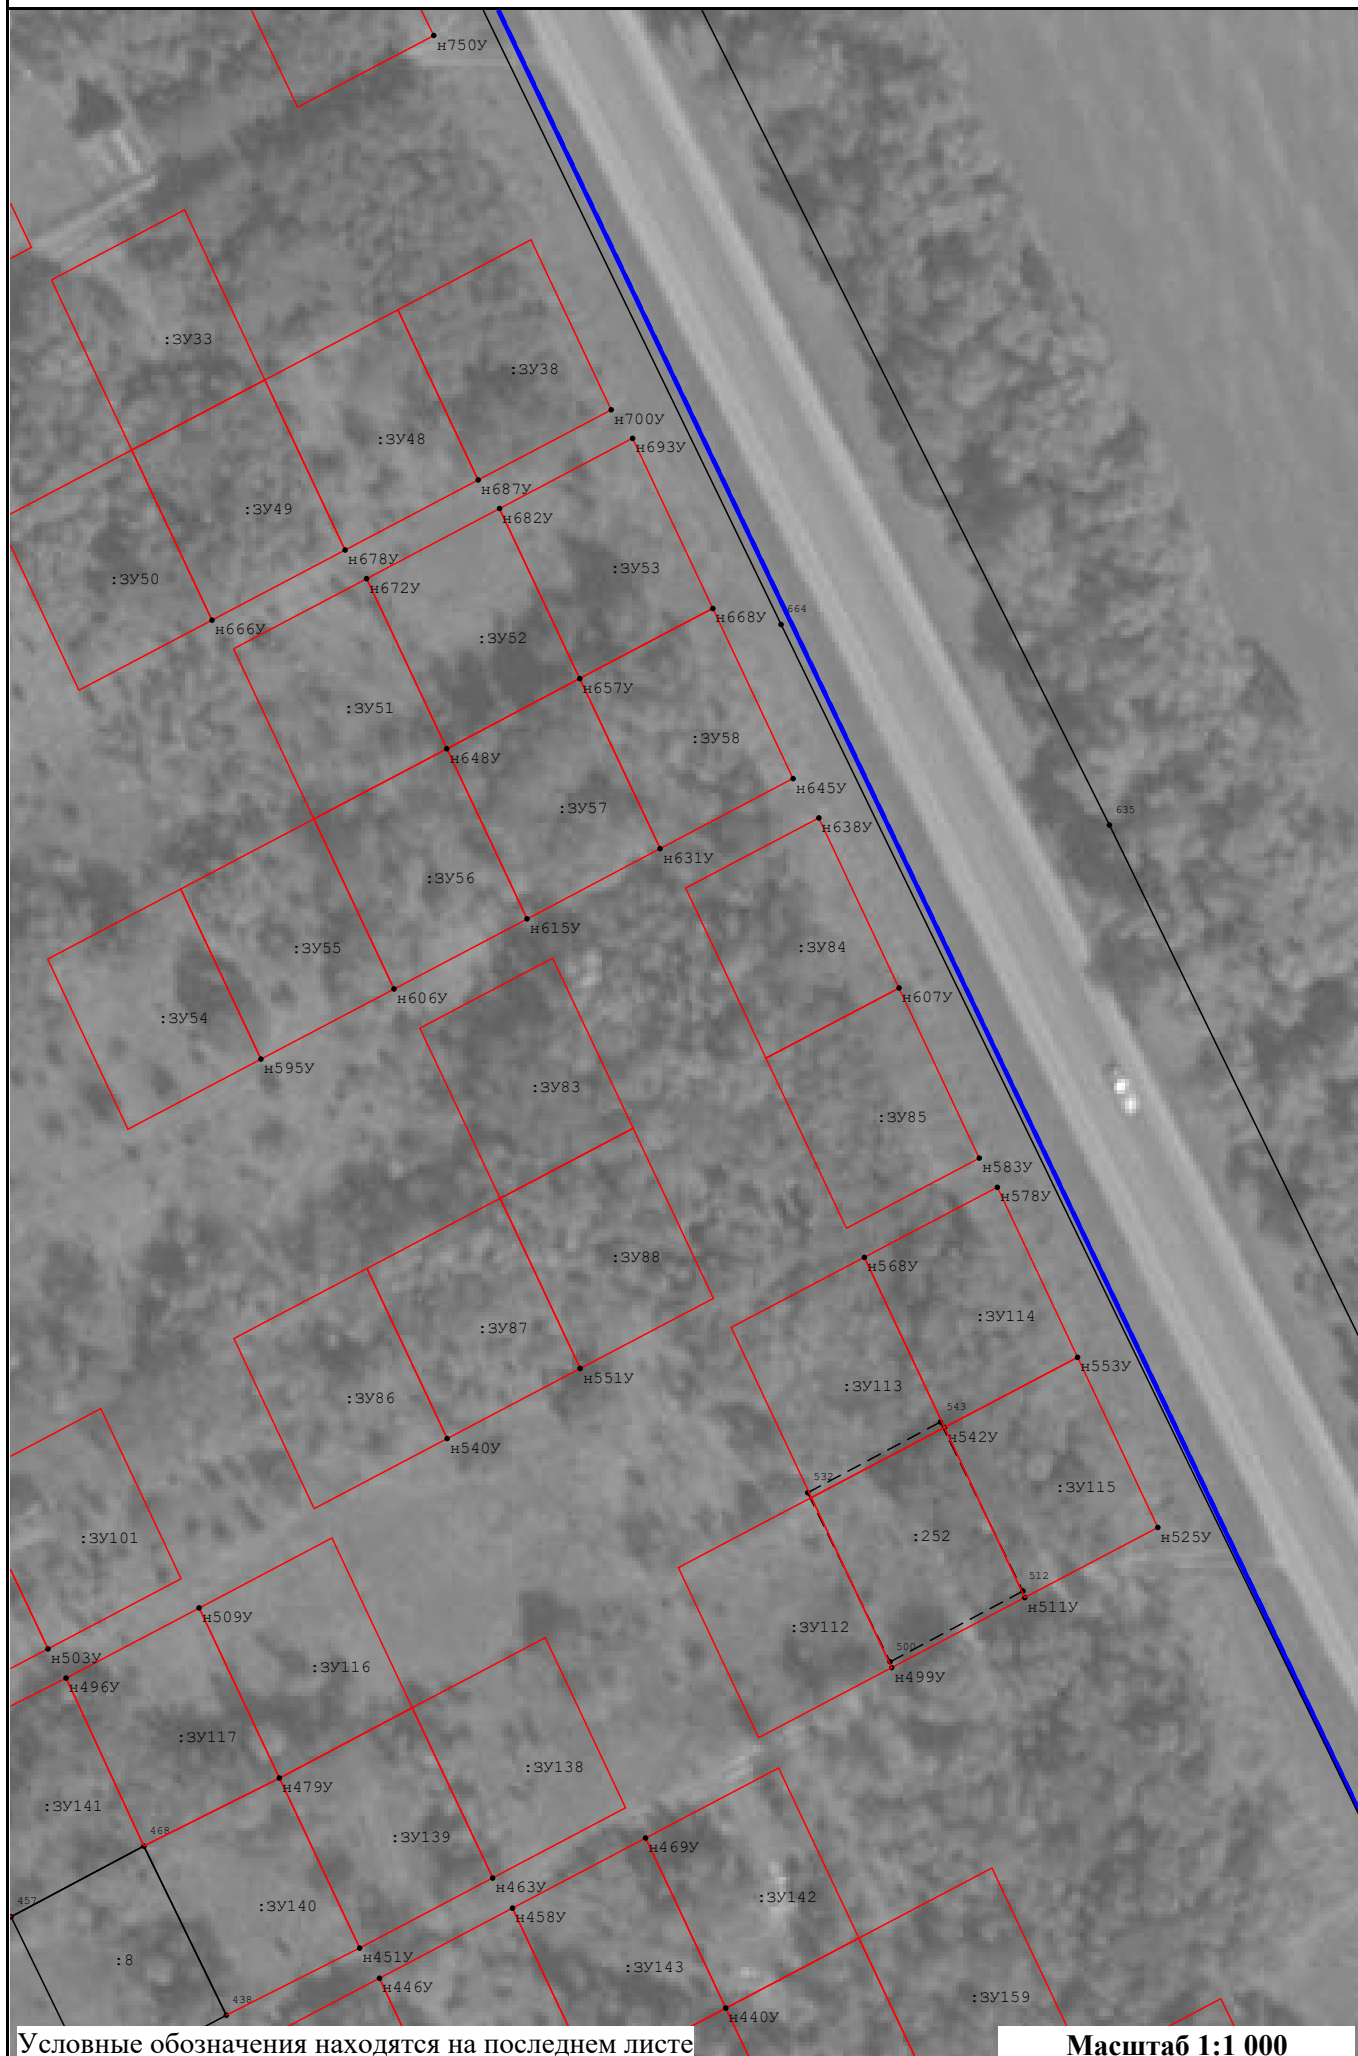


Выноска 6

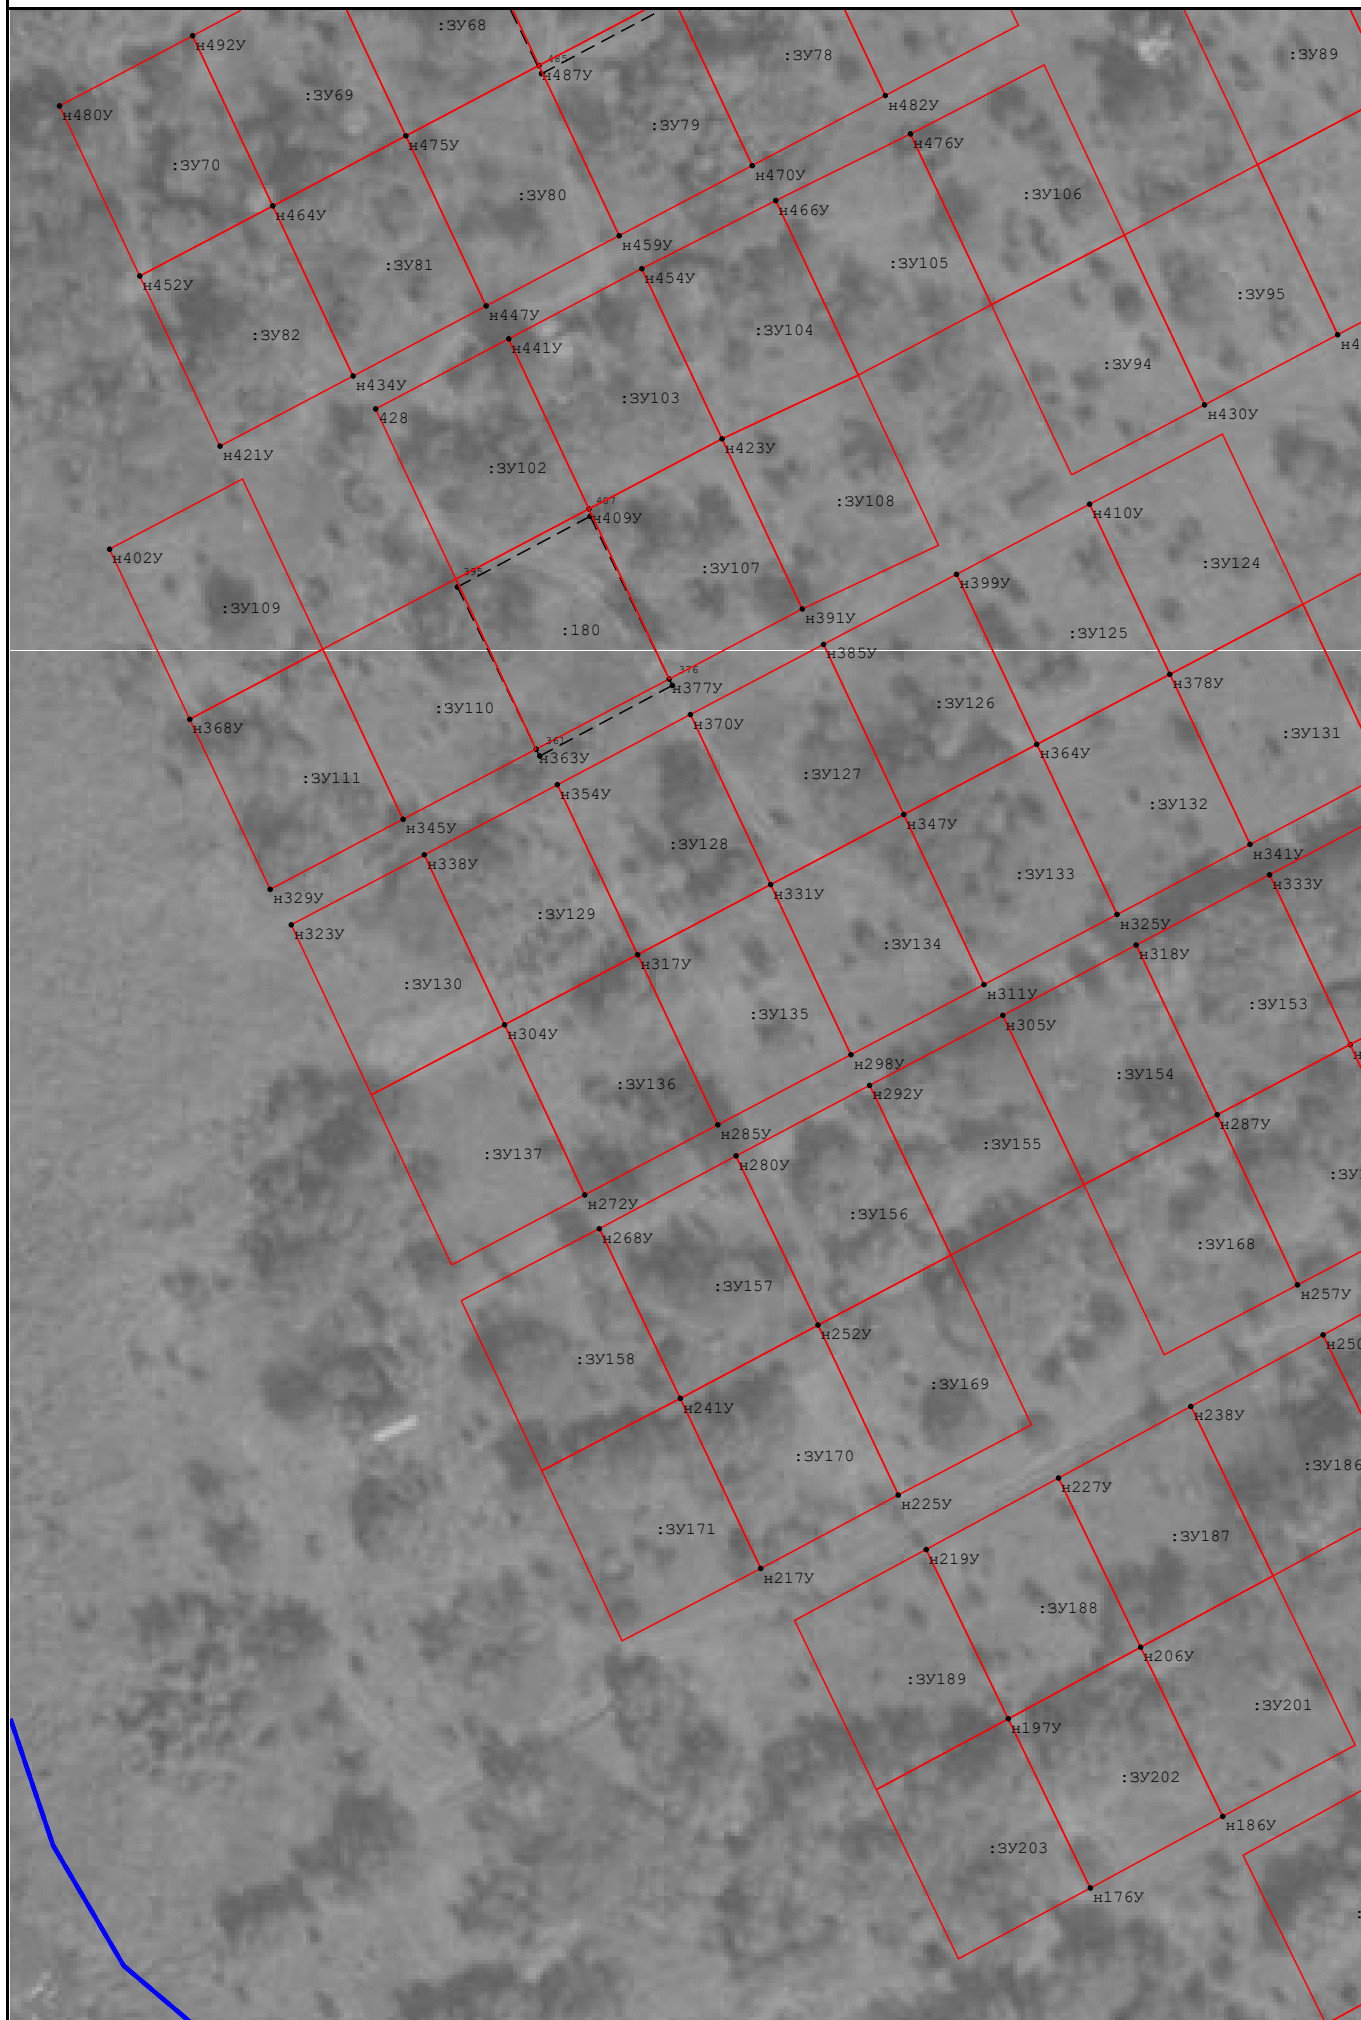

Условные обозначения находятся на последнем листе

Масштаб 1:1 000

Выноска 7

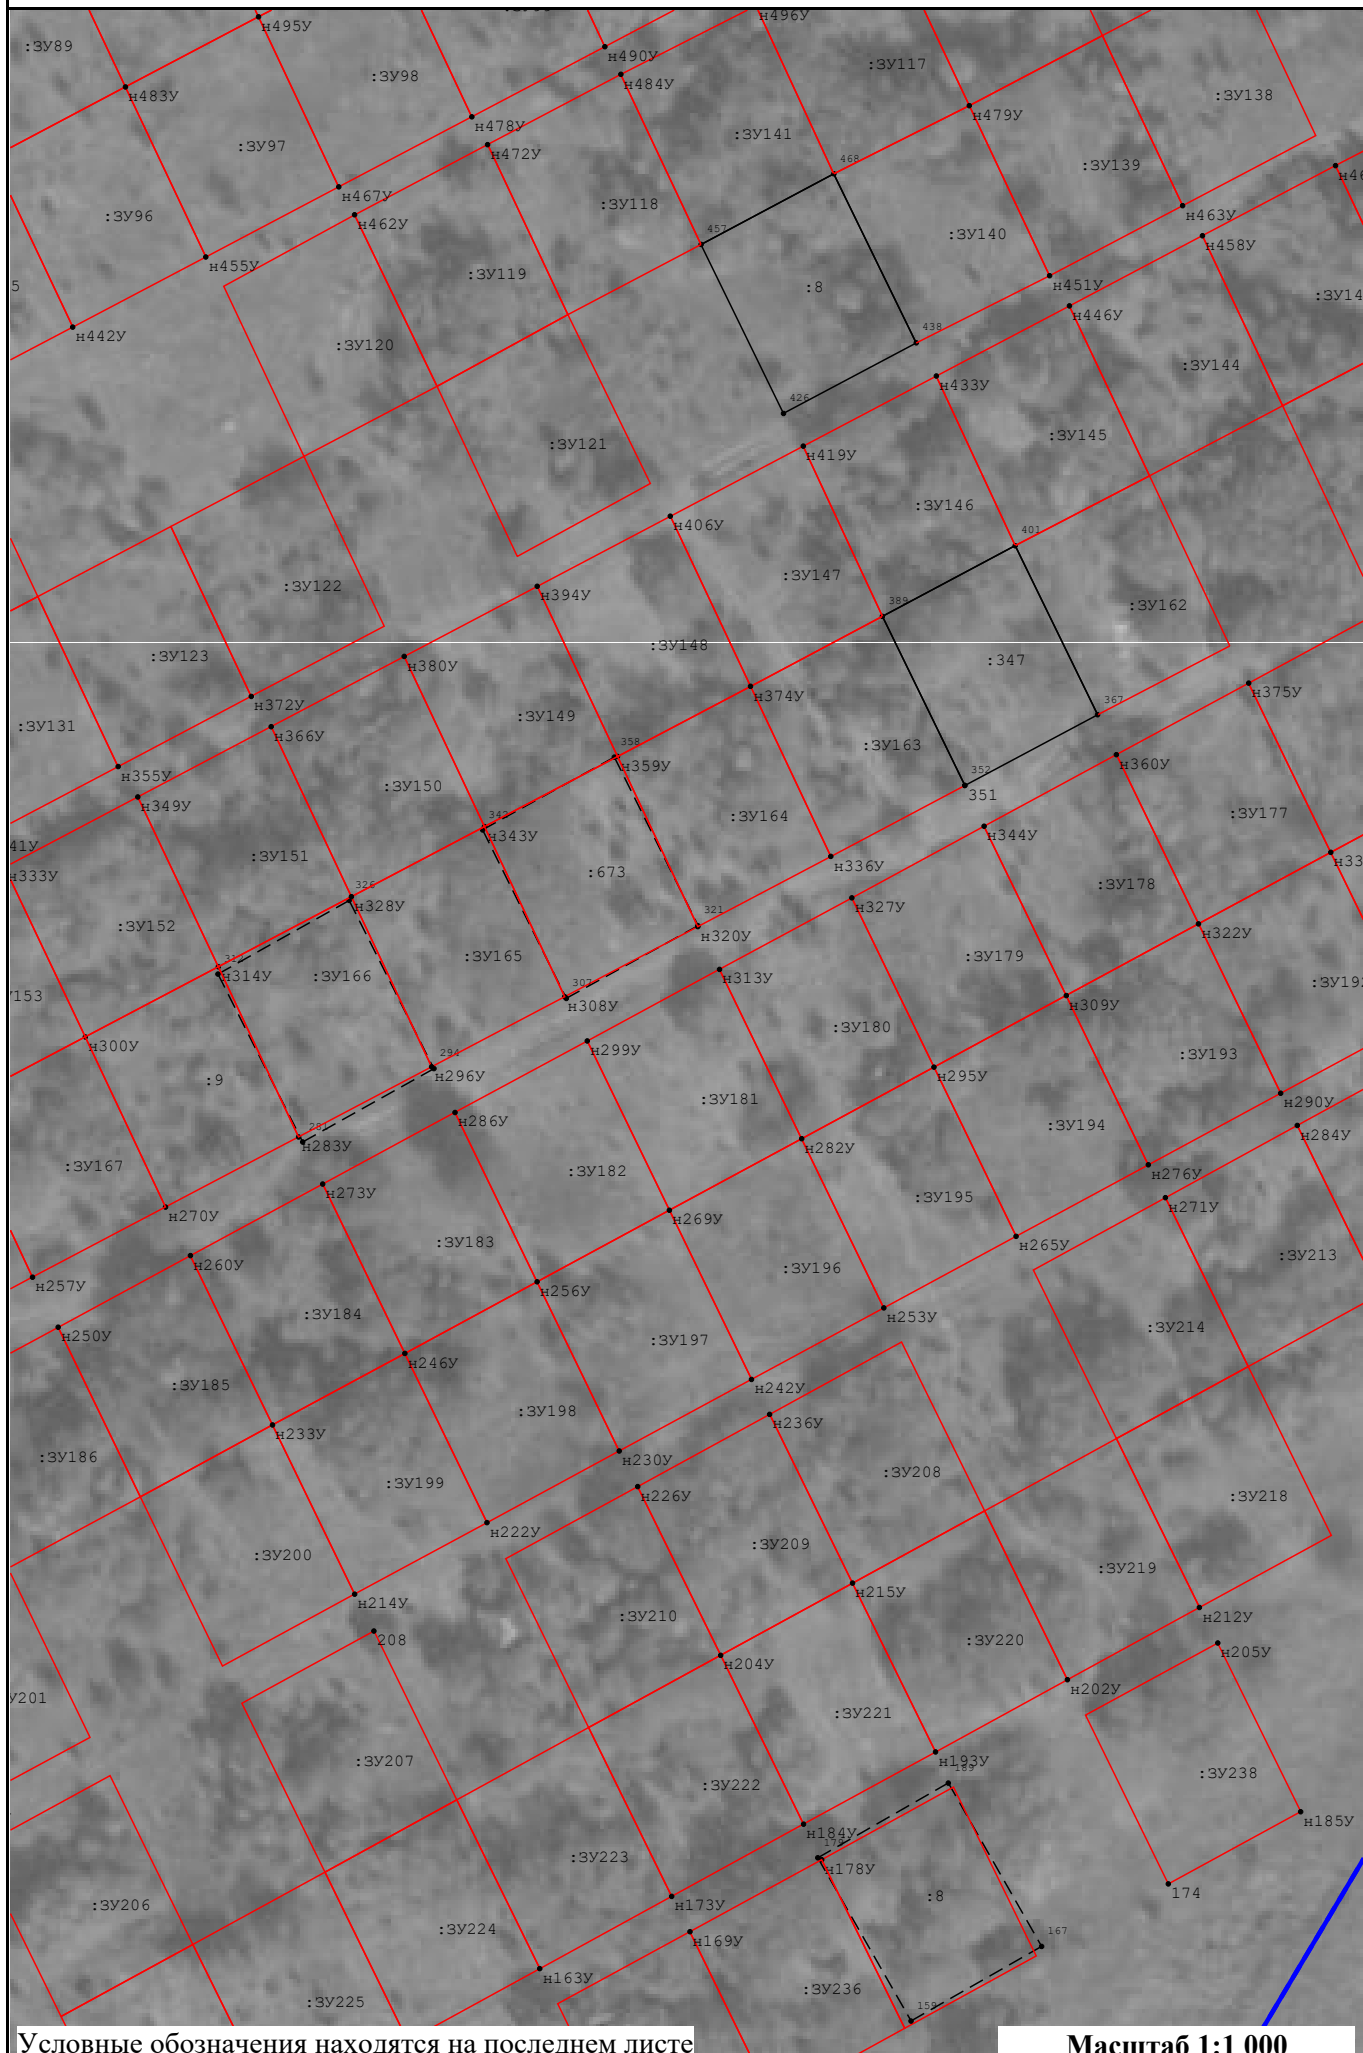


Условные обозначения находятся на последнем листе

Масштаб 1:1 000



Выноска 9

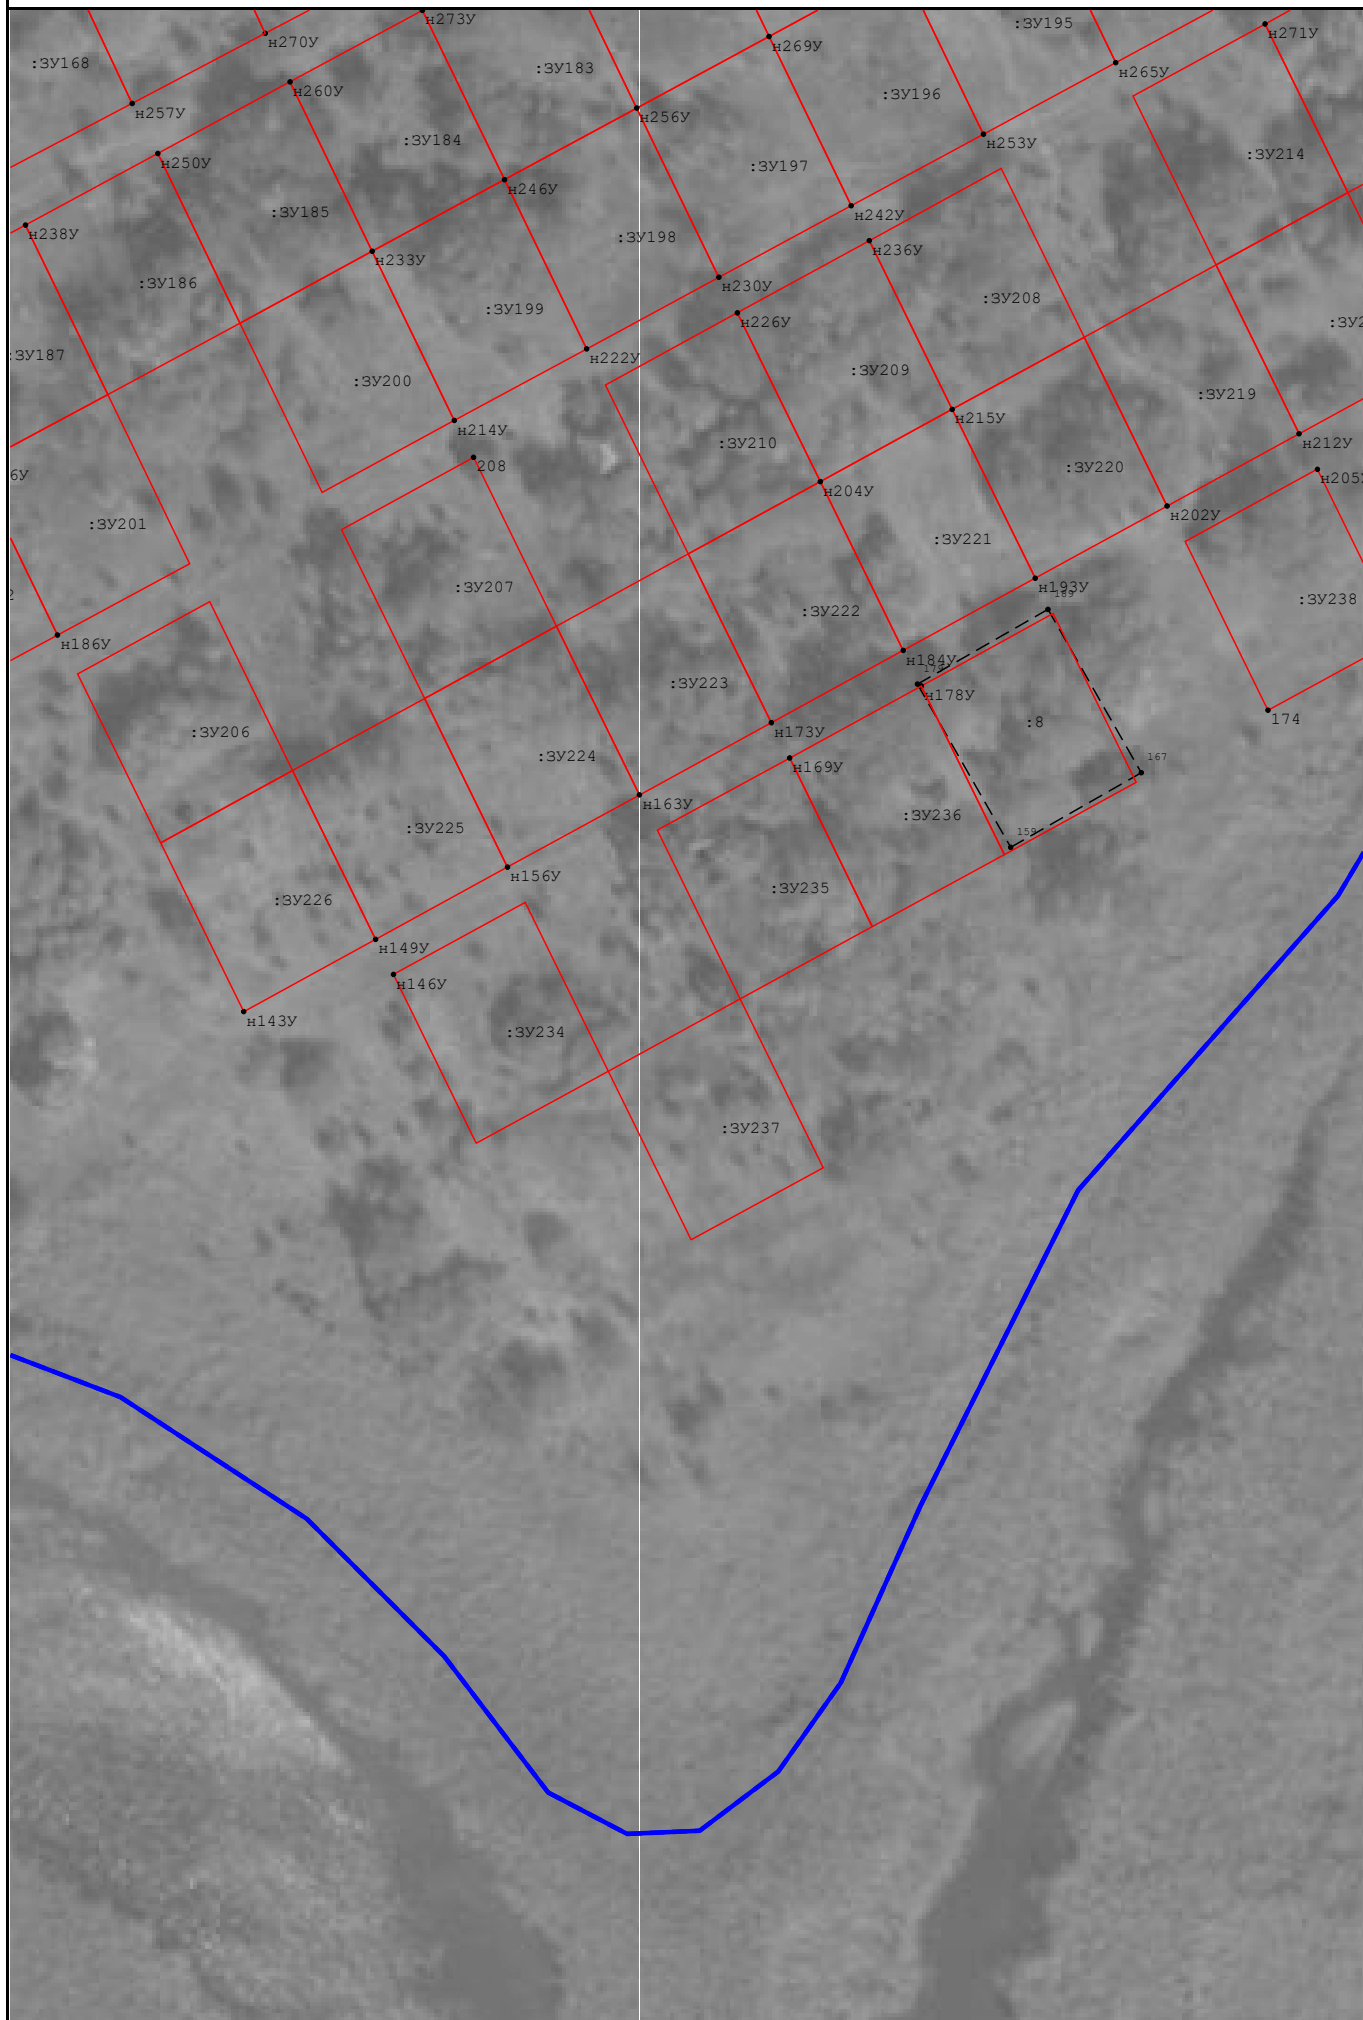

Условные обозначения находятся на последнем листе

Масштаб 1:1 000

Условные обозначения:

-  - Существующая точка, имеющиеся в ГКН сведения о которой позволяют однозначно определить ее местоположение
-  - Существующая часть границы, имеющиеся в ГКН сведения о которой достаточны для определения ее местоположения
-  - Вновь образованная часть границы, сведения о которой достаточны для определения ее местоположения
-  - Номер кадастрового квартала
-  - Граница кадастрового квартала
-  - Обозначение новых точек границ объектов капитального строительства