


Схема размещения ЗСО 1-го пояса
скв. №№ 65950, 65981 ОАО Тикком "Кубань"

Масштаб 1:500

С
Ю

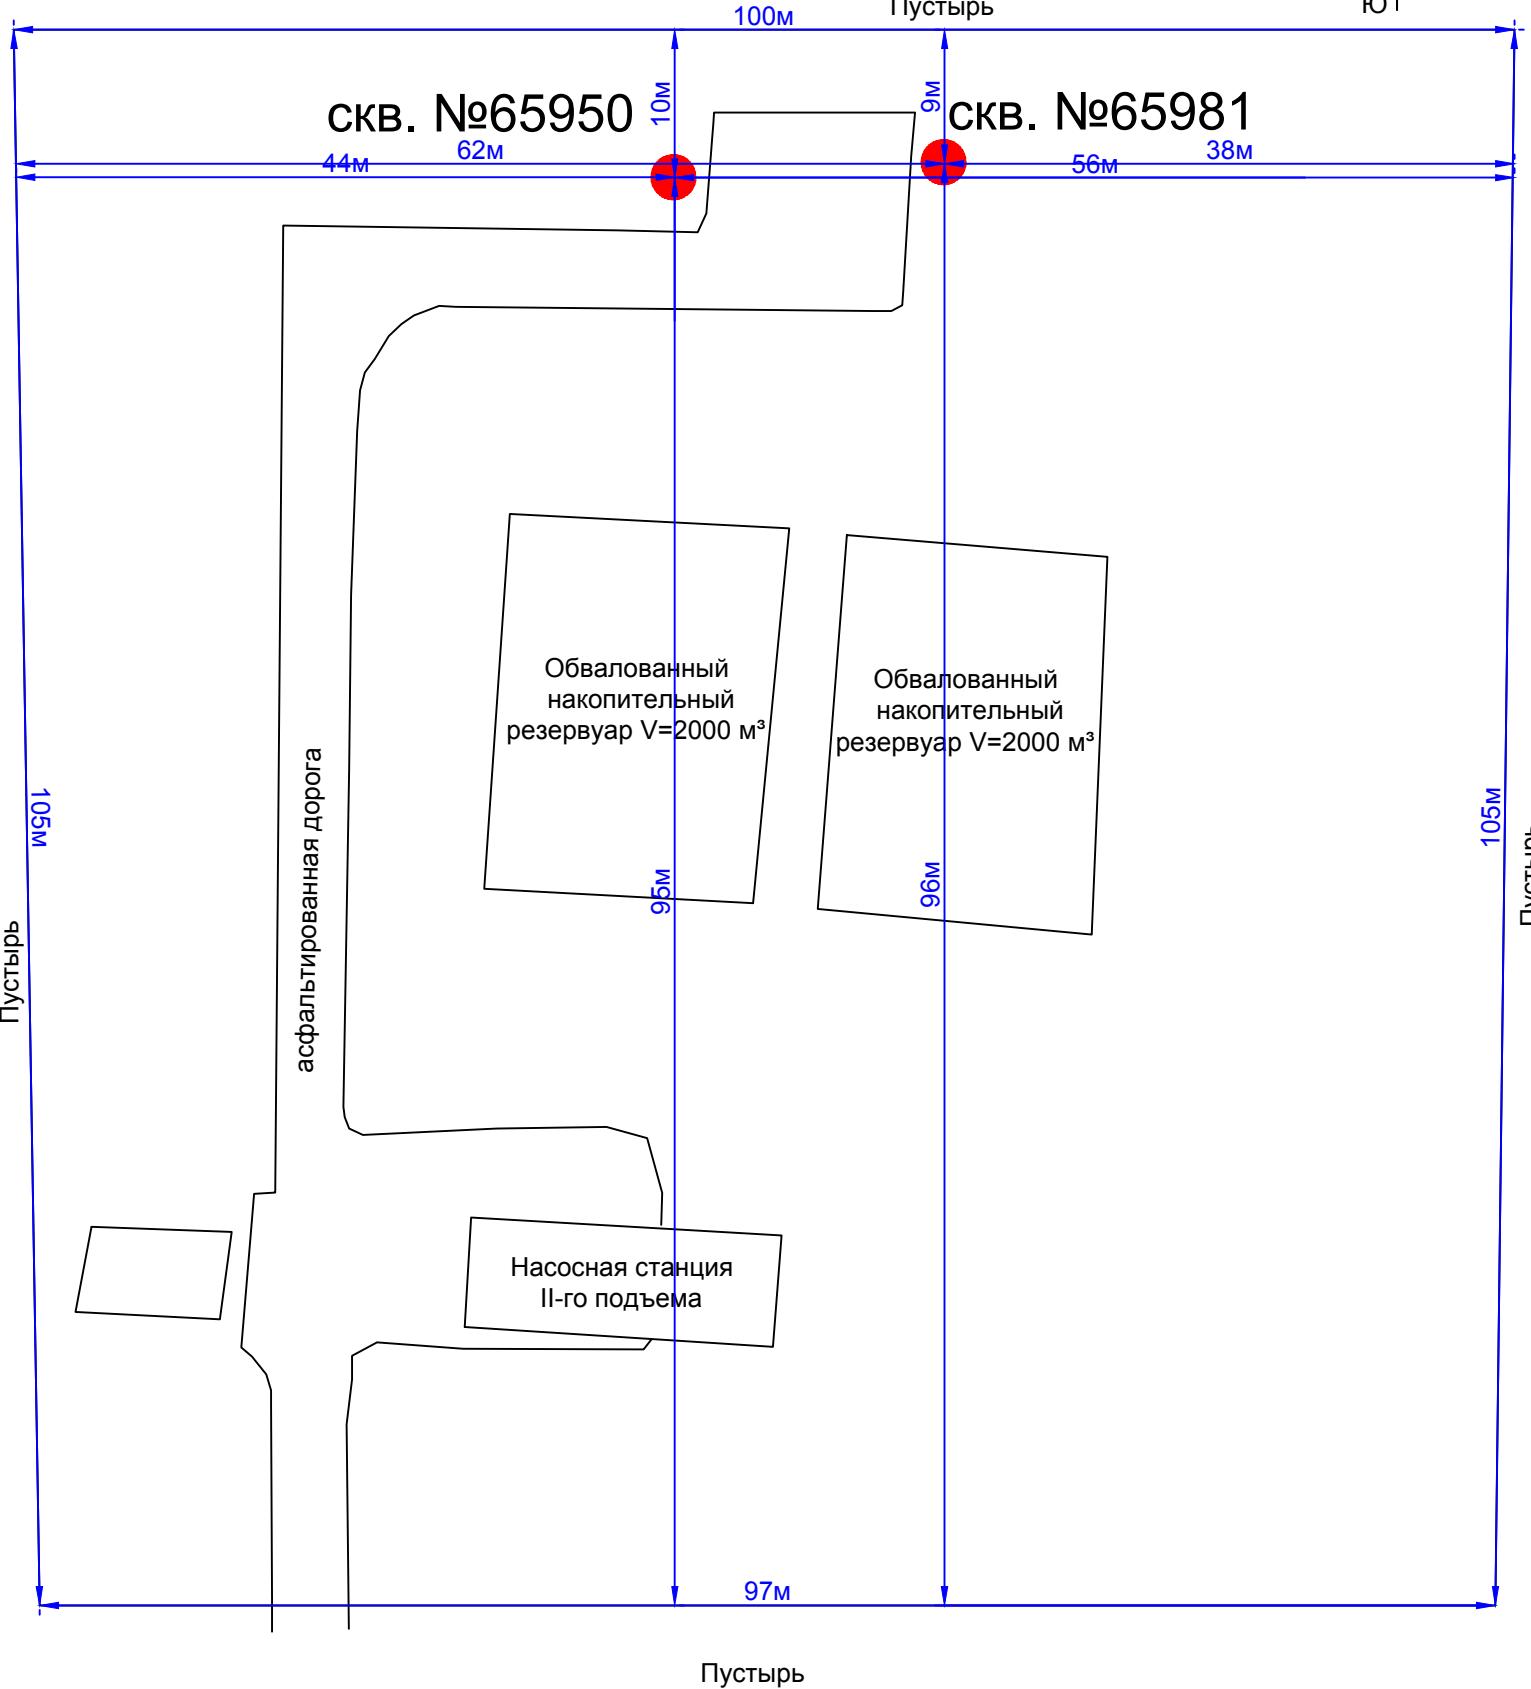

Условные обозначения:

скв. №65950 - скважина, рядом ее паспортный номер

ЗСО 1 пояса
в виде прямоугольника неправильной формы с
размерами сторон: 100x105x97x105 м

рис. 3