


- Условные обозначения:**
- Граница территории, в отношении которой осуществляется подготовка проекта межевания территории
 - Граница населенного пункта, г.Тимашевск
-
- Границы существующих и планируемых элементов планировочной структуры**
- | | | | | |
|--|-------|--|------|--|
| | план. | | сущ. | Квартал |
| | | | | Улично-дорожная сеть |
| | | | | Территория общего пользования, за исключением улично-дорожной сети |

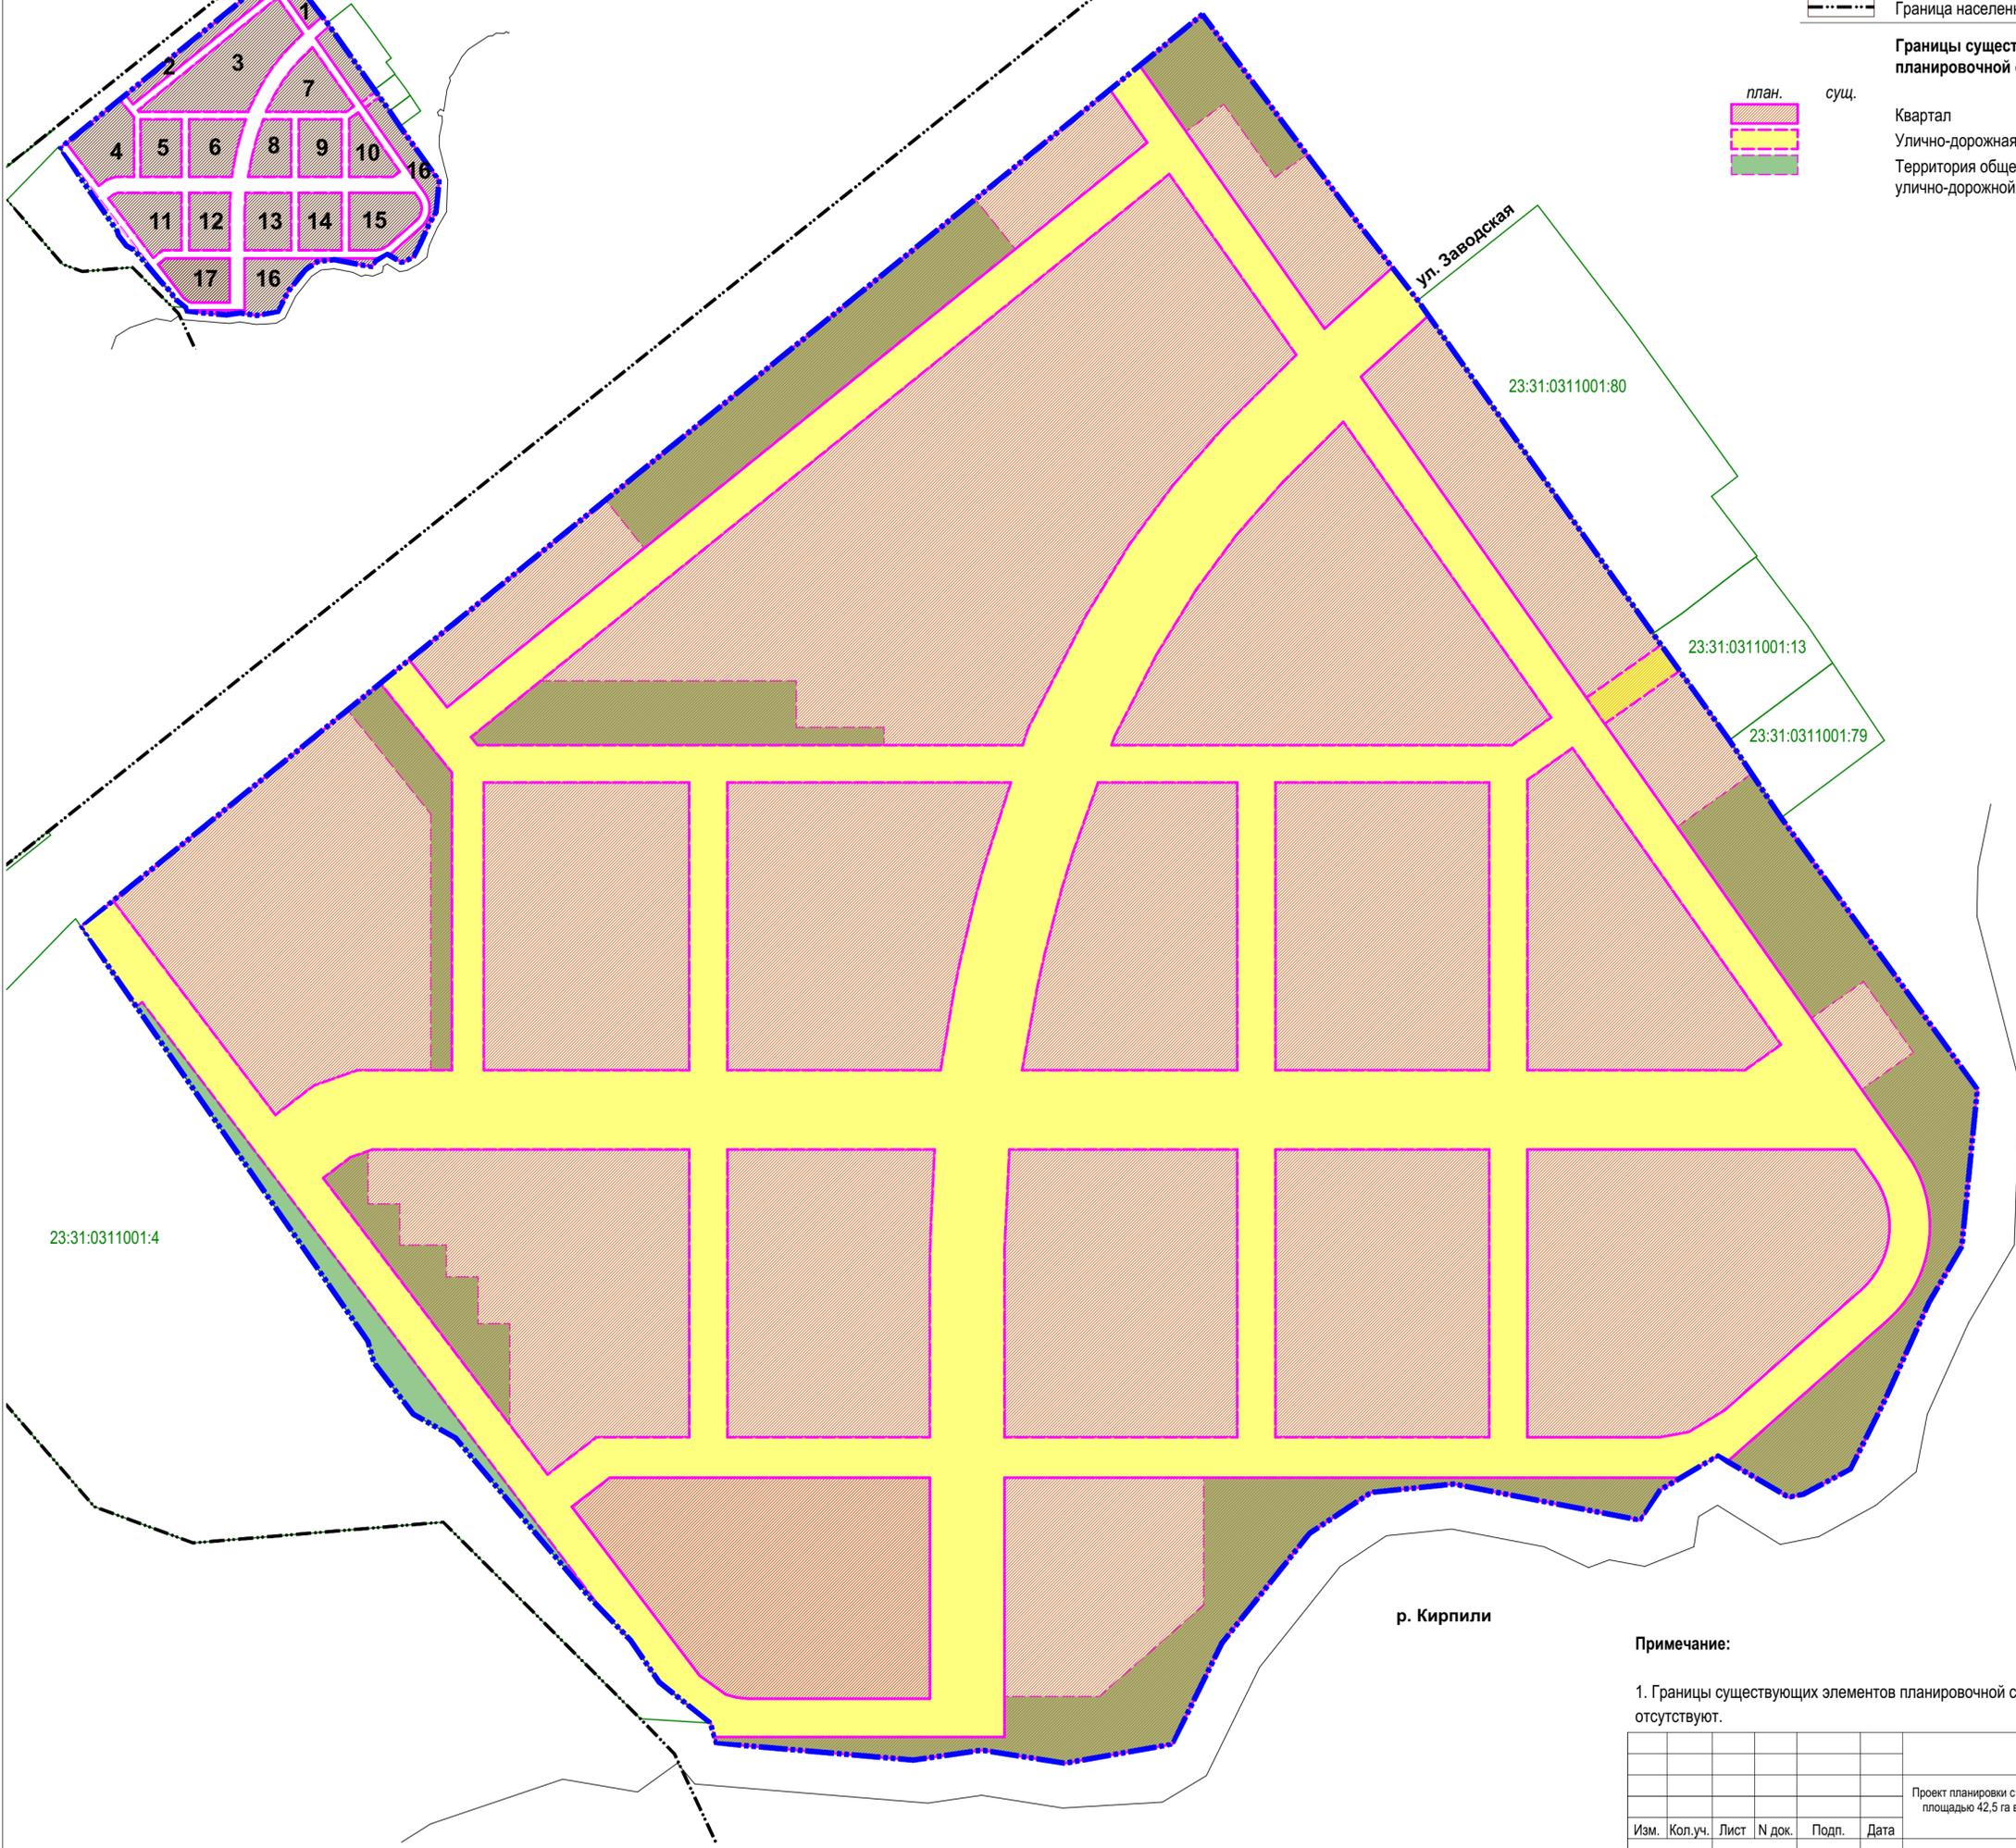

Примечание:

1. Границы существующих элементов планировочной структуры в границах проектируемой территории отсутствуют.

							ДПТ-24-06			
							Проект планировки с проектом межевания в его составе территории комплексного развития общей площадью 42,5 га в г. Тимашевск, микрорайон Западный, Тимашевского городского поселения Тимашевского района Краснодарского края			
Изм.	Кол.уч.	Лист	№ док.	Подп.	Дата					
						Проект межевания территории	Стадия	Лист	Листов	
						Основная часть	ПМ	2	8	
Разработал	Котов А.А.				07.2024	Чертеж существующих и планируемых элементов планировочной структуры М 1:2000	 ИП Зацепилин С.Г. E-mail: levelarh@mail.ru			