




ПРИЛОЖЕНИЕ № 3
к Правилам землепользования и застройки
Тимашевского городского поселения
Тимашевского района

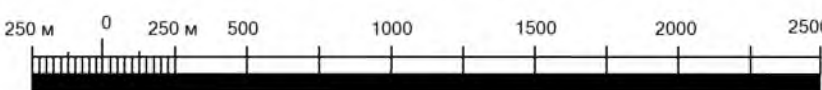

МАСШТАБ 1: 25 000

[illegible]