
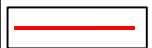


Схема расположения элемента планировочной структуры

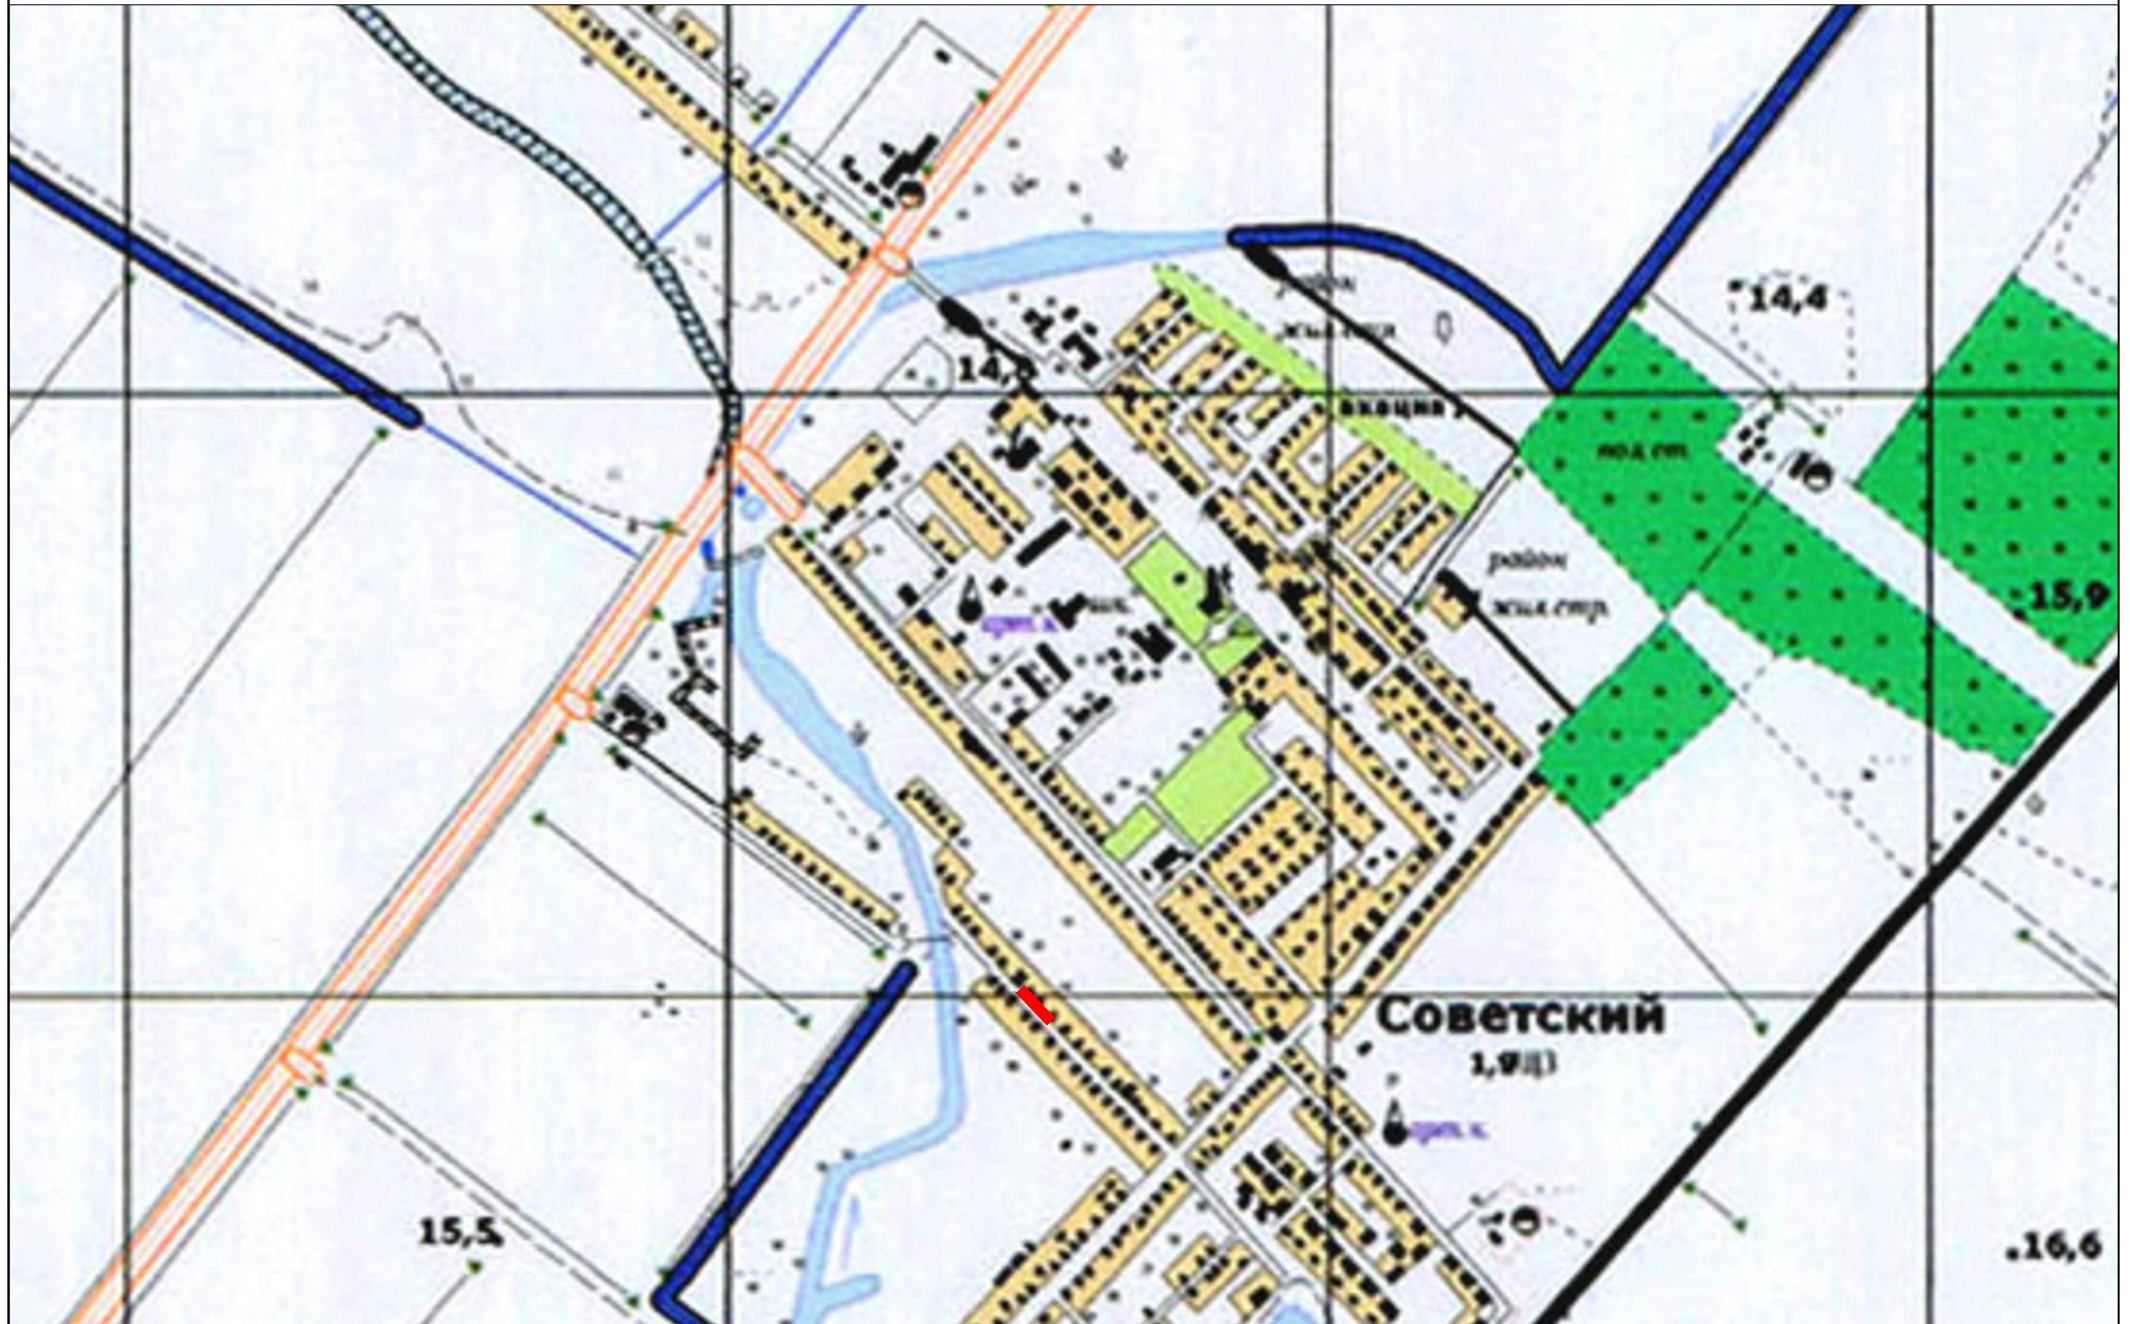

граница планируемой территории

Составил _____