
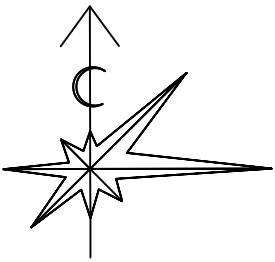


Документация по планировке территории (проект межевания территории) для размещения линейного объекта:
"Распределительный газопровод низкого давления" по адресу: Российская Федерация, Краснодарский край,
Тимашевский район, пос.Советский, ул.Комсомольская, 18
Чертеж межевания территории
Формирование земельных участков на период строительства

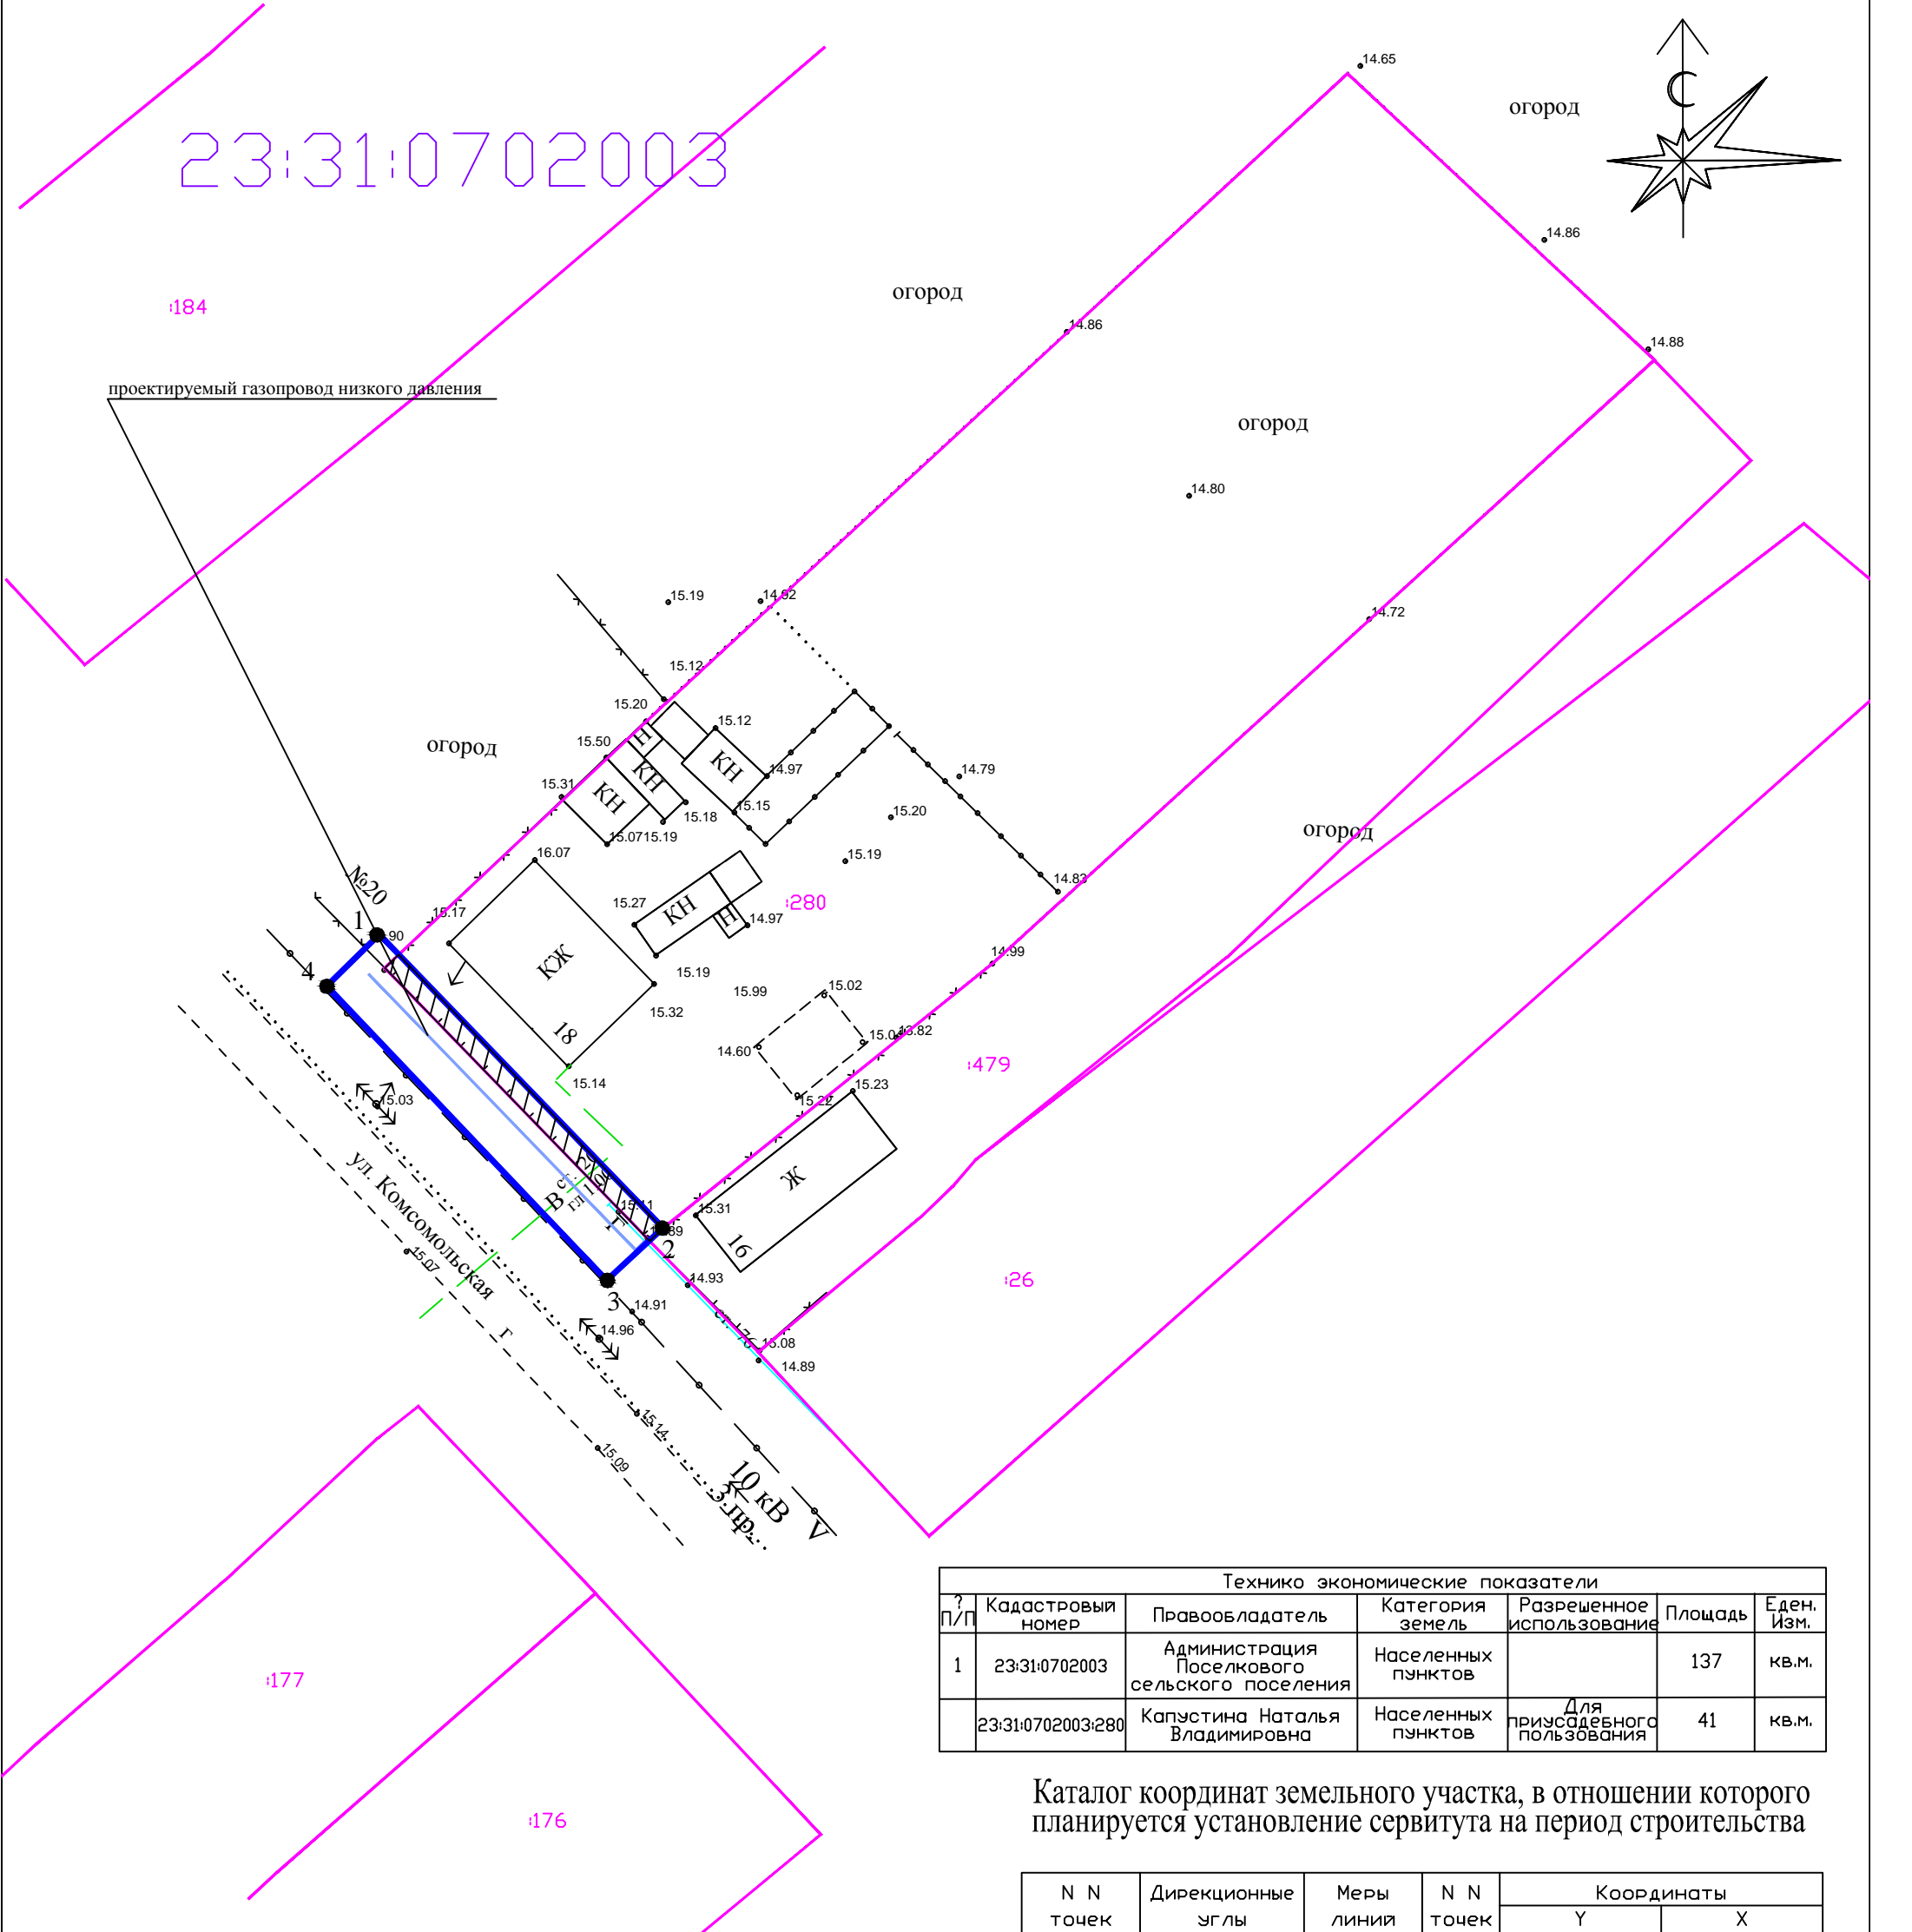

УСЛОВНЫЕ ОБОЗНАЧЕНИЯ:

- граница формируемого земельного участка, в отношении которого планируется установление сервитута на период строительства
- Граница кадастровых кварталов
- Кадастровый номер кадастрового квартала
- Границы земельных участков, в отношении которых планируется установление сервитутов
- Кадастровый номер земельного участка
- Красные линии
- Части земельных участков, попадающих в границы формируемых земельных участков, в отношении которых планируется установление сервитутов
- Номер точки поворота границы формируемого земельного участка, в отношении которого планируется установление сервитута на период строительства
- Номер земельного участка, попадающего под сервитут на период строительства
- Дороги и проезды
- Земли водного фонда (реки, ручьи)

Технико экономические показатели						
№ п/п	Кадастровый номер	Правообладатель	Категория земель	Разрешенное использование	Площадь	Еден. Изм.
1	23:31:0702003	Администрация Поселкового сельского поселения	Населенных пунктов		137	кв.м.
	23:31:0702003:280	Капустина Наталья Владимировна	Населенных пунктов	Для приусадебного пользования	41	кв.м.

Каталог координат земельного участка, в отношении которого планируется установление сервитута на период строительства

N N точек	Дирекционные углы	Меры линии	N N точек	Координаты	
				Y	X
1-2	136°00'19"	31.1	1	1362599.15	533900.33
2-3	227°11'11"	5.86	2	1362620.75	533877.96
3-4	316°26'19"	30.93	3	1362616.45	533873.97
4-1	45°31'11"	5.63	4	1362595.14	533896.38

Площадь : 178 кв.м

						Российская Федерация, Краснодарский край, Тимашевский район, пос.Советский, ул.Комсомольская, 18				
						Документация по планировке территории (проект межевания территории) для размещения линейного объекта : "Распределительный газопровод низкого давления "				
Изм	Кол.уч	Лист	№ док	Подпись	Дата	Том 2. Утверждаемая часть		стадия	лист	листов
								П	1	3
Исполнитель						Чертеж межевания территории М 1:500		ИП Науменко З.С.		