
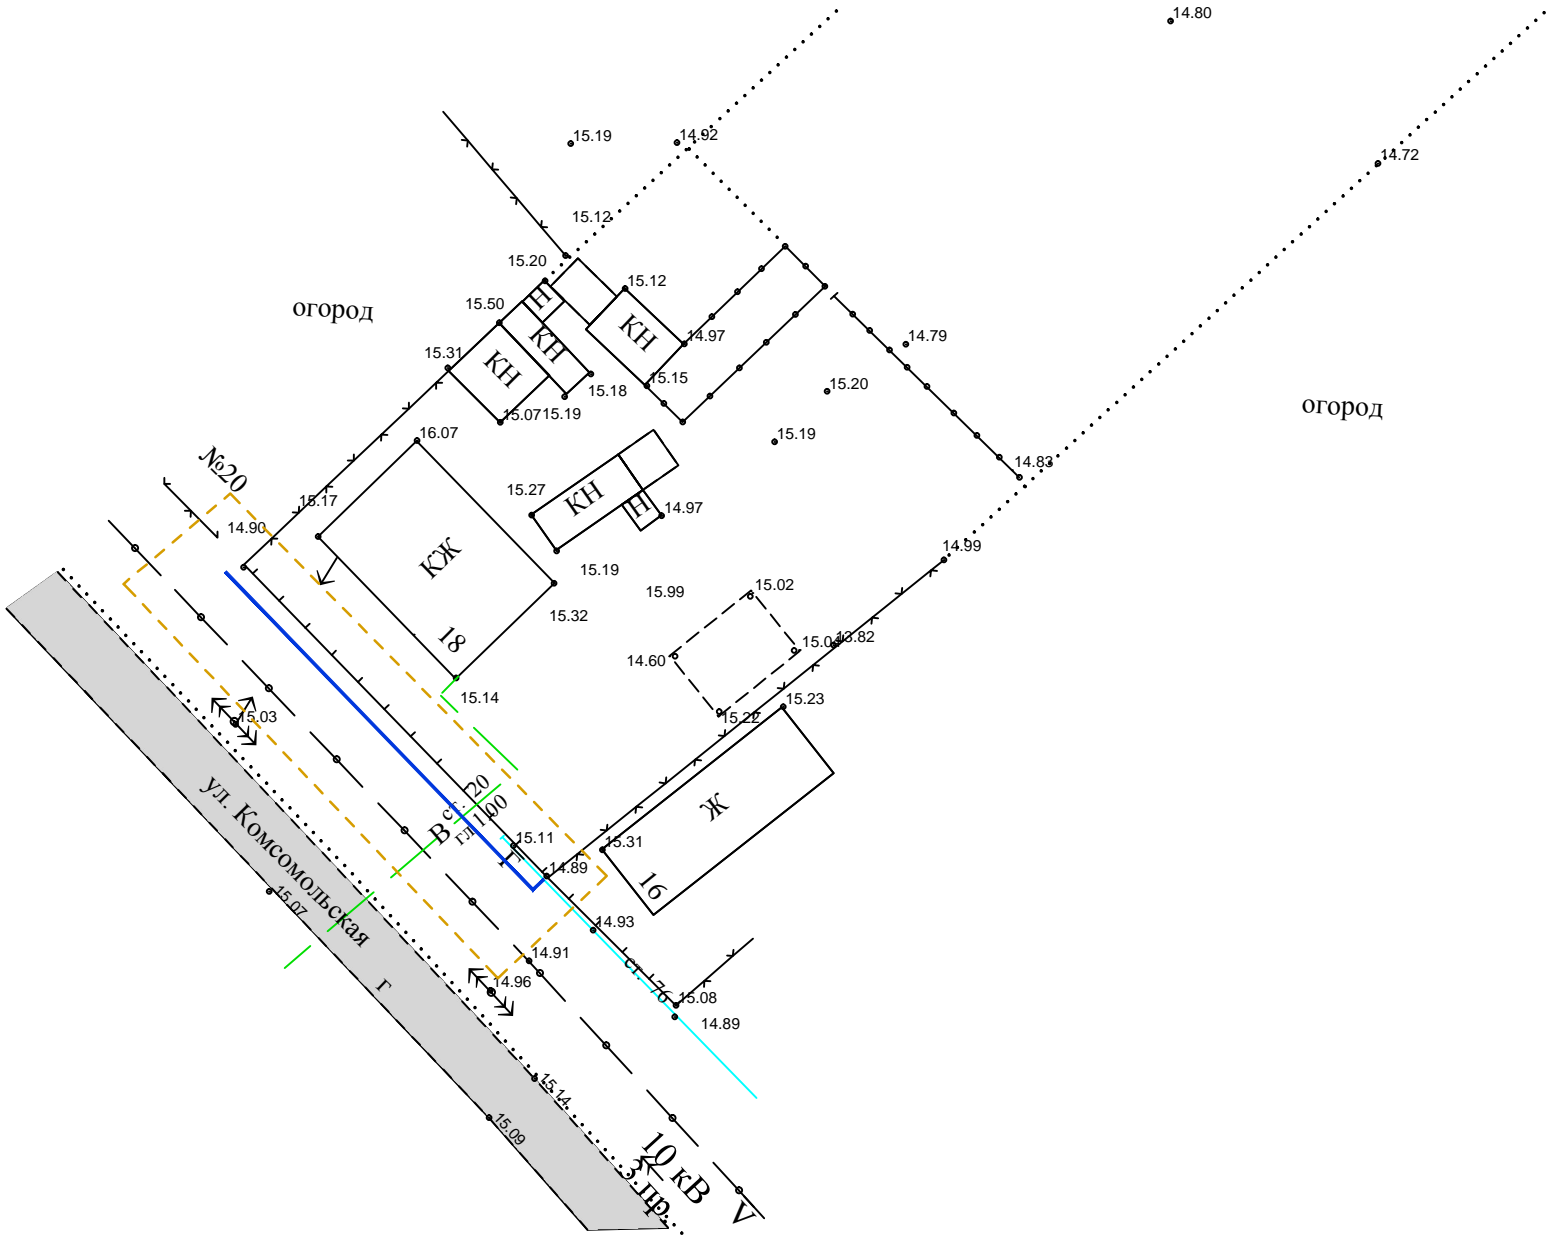


Документация по планировке территории (проект планировки территории) для размещения линейного объекта:
"Распределительный газопровод низкого давления" по адресу: Российская Федерация, Краснодарский край,
Тимашевский район, пос.Советский, ул.Комсомольская, 18
Чертеж планировки территории

Чертеж красных линий, линий обозначающих дороги, улицы, проезды, линии связи, объекты инженерной и транспортной инфраструктуры зон планируемого размещения объектов капитального строительства

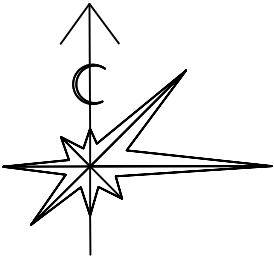

УСЛОВНЫЕ ОБОЗНАЧЕНИЯ:

	граница проектируемой территории
	проектируемый газопровод
	Сети канализации существующие
	Сети водопровода существующие
	Сети газопровода подземные
	Сети газопровода наземные
	Линии связи существующие
	ЛЭП высокого напряжения
	ЛЭП низкого напряжения
	Красные линии
	Дороги, улицы, проезды существующие
	Грунтовые дороги существующие
	Земли водного фонда (реки, ручьи)

						Российская Федерация, Краснодарский край, Тимашевский район, пос.Советский, ул.Комсомольская, 18				
						Документация по планировке территории (проект планировки территории) для размещения линейного объекта : "Распределительный газопровод низкого давления "				
Изм	Кол.уч	Лист	№ док	Подпись	Дата	Том 2. Утверждаемая часть		стадия	лист	листов
								П	1	1
Исполнитель						Чертеж планировки территории М 1:500		ИП Науменко З.С.		