

Образование Ростовской области в Краснодарскому краю  
 Сведения об объекте учета внесены в Единый государственный реестр объектов  
 капитального строительства  
 " 09 ОКТ 2009 " 20 г.  
 и ему присвоен инвентарный номер 6  
 кадастровый номер 23:39:1101042:0:6  
 (ПОДПИСЬ, Ф.И.О. руководителя/уполномоченного лица)  
 С.А. Замаров

Российской Федерации  
 Краснодарский край

Филиал ГУП Краснодарского края "Краевая Техническая Инвентаризация" по г. Белореченску

Район: Белореченский

Город: Белореченск

Район города: \_\_\_\_\_

**ТЕХНИЧЕСКИЙ ПАСПОРТ**  
 сооружения нежилого назначения

**Детская спортивная игровая площадка**

Улица: Ленина №117

Инвентарный номер	11903					
Условный номер						
Кадастровый номер	А	Б	В	Г	Д	Е

Дата составления технического паспорта «20» октября 2009 года

«СОГЛАСОВАНО»  
 собственник (владелец)  
 объекта недвижимости



Руководитель организации осуществляющей  
 техническую инвентаризацию

(Ф.И.О.)

*Онищенко А.В.*

(Ф.И.О.) Рогова Т.Б.


Подпись

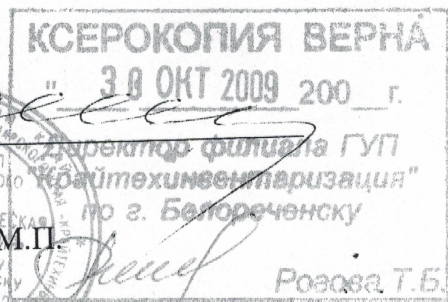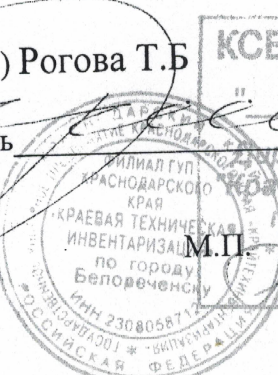

Рогова Т.Б.



# 4. СИТУАЦИОННЫЙ ПЛАН

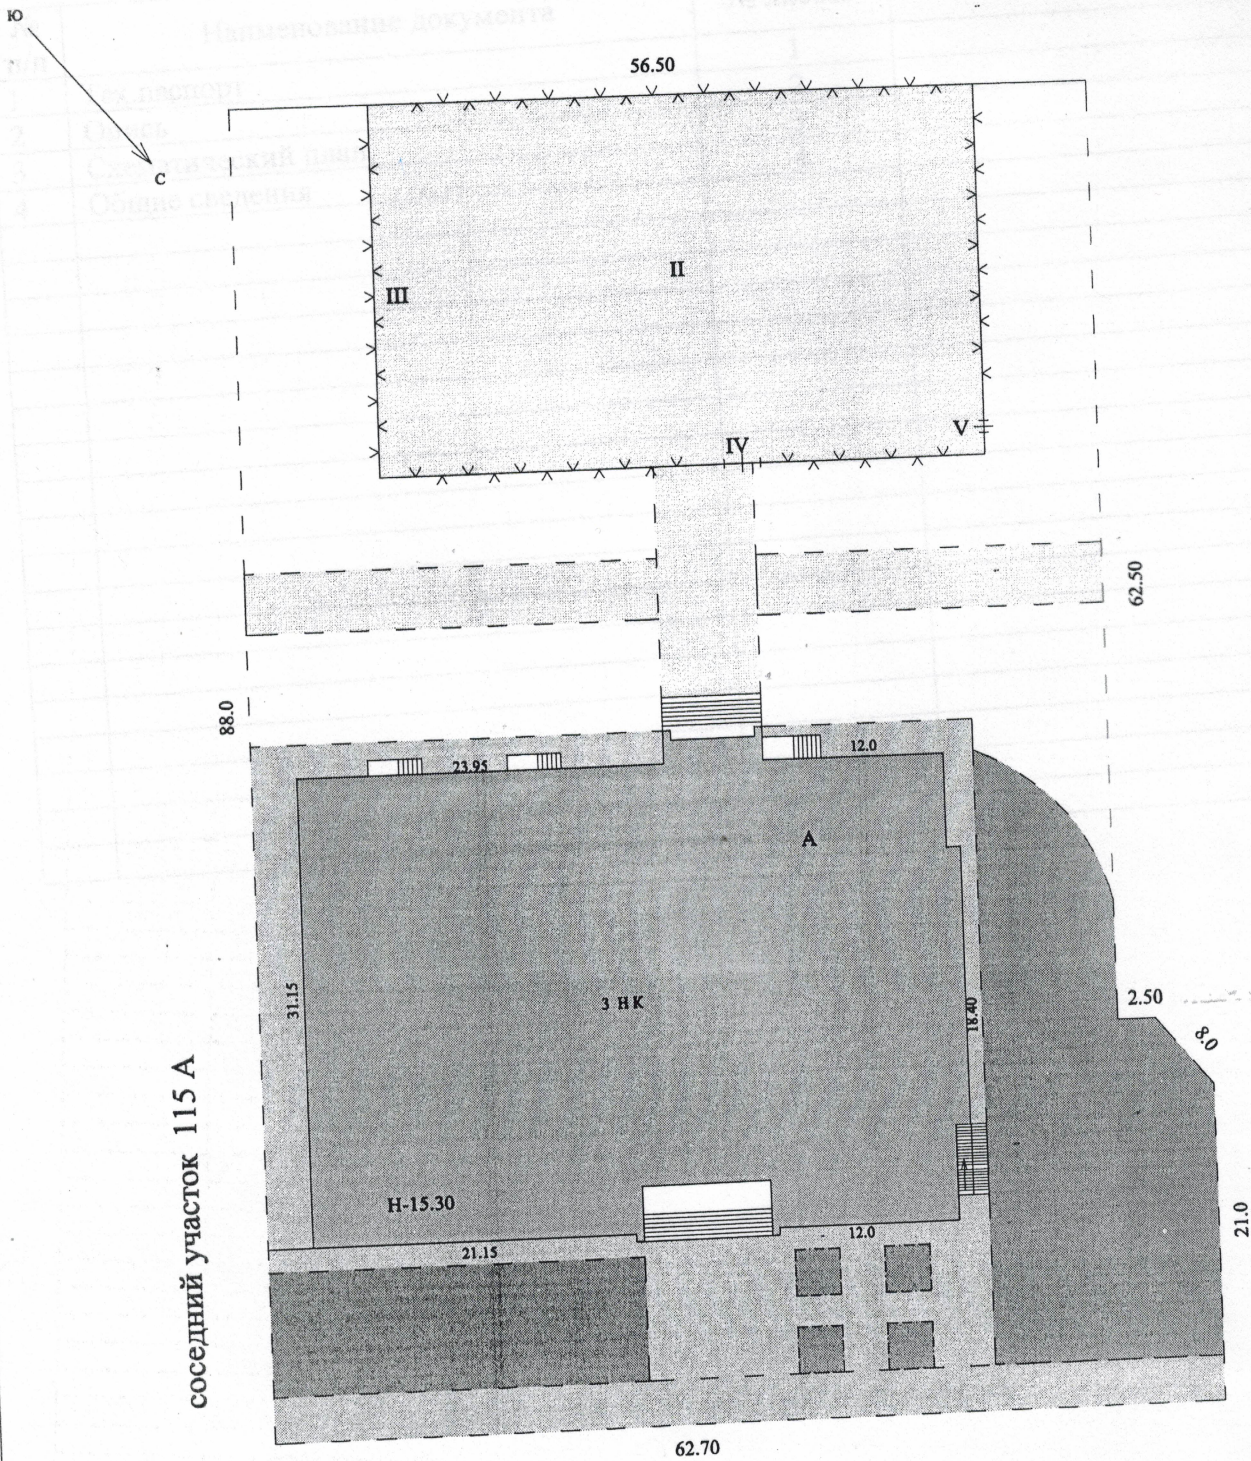

соседний участок 115 А

соседний участок 119

ул. Ленина 117

Филиал ГУП КК "Крайтехинвентаризация" по г. Белореченску

Ситуационный план объекта

Руководитель группы:  
Рогова С.П.

Дата:  
26.10.2009

Адрес объекта:  
г. Белореченск  
ул. Ленина 117

Лист 1  
Листов  
Масштаб 1:500

## Общие сведения

1. План здания или сооружения на земельном участке (на территории предприятия).  
(Масштаб 1 : 500)

2. Экспликация к плану здания или сооружения.

№ на плане	Наименование	Назначение	Этаж-ть		Общая площадь по внутреннему обмеру (кв.м.)	Площадь наружному обмеру (кв.м.)	Объем (куб.м.)	Материал	Фундамент	Год ввода в эксплуатацию	Инвентарный номер бух. учета	Инвентаризационная стоимость или Балансовая стоимость (руб.) на 2009
			подземная	надземная								
II	Детская спортивная игровая площадка	футб. поле				1000		асфальт, резиновое покрытие		2009		2594741
III	Забор	огражд.				126.8		металл. реш.				
IV	ворота	огражд.				5.5		металл. реш.				
V	калитка	огражд.				1.8		металл. реш.				

**ПРИМЕЧАНИЯ:** (к экспликациям п.п. 4,5).

Инвентаризация стоимость определяется БТИ, если имущество принадлежит физическому лицу;

## Запись о правообладателях.

№ регистрации	Вид права	Доля	Правообладатель	Документы - основания	Дата
	Собственности	полное	МУ ДОД ДЮСШ - 3	Решение на ввоз оружия в техникуму № 0101- 229 от 27.10.2009г.	30.10.09г.
				Решение на ввоз оружия в техникуму № 0101- 229 от 27.10.2009г.	

Дата исполнения «27» октября 2009 года

Исполнитель \_\_\_\_\_

подпись

подпись

Дата выдачи «27» октября 2009 года



Дегтярева Е.Г.  
Ф.И.О.

Рогова Т.Б.  
Ф.И.О.

В настоящем техническом паспорте пронумеровано, прошнуровано и скреплено печатью \_\_\_\_\_ листов

Дата \_\_\_\_\_

Подпись \_\_\_\_\_

