ЛЯНТОРСКАЯ газета
Официальный выпуск
№ 4/4 (553) 29 апреля 2021 года
понедельник вторник среда четверг пятница суббота воскресенье

АДМИНИСТРАЦИЯ
ГОРОДСКОГО ПОСЕЛЕНИЯ ЛЯНТОР
Сургутского района
Ханты-Мансийского автономного округа-Югры

ПОСТАНОВЛЕНИЕ

«28» апреля 2021 года № 390
г. Лянтор

О введении особого противопожарного режима на территории городского поселения Лянтор

В соответствии с Федеральным законом от 06.10.2003 № 131-ФЗ «Об общих принципах организации местного самоуправления», ст. 19, ст. 30 Федерального закона от 21.12.1994 № 69-ФЗ «О пожарной безопасности», протоколом заседания Комиссии по предупреждению и ликвидации чрезвычайных ситуаций и обеспечению пожарной безопасности при Администрации города Лянтор от 28.04.2021 №5, в целях минимизации рисков возникновения пожаров, их последствий и стабилизации обстановки с пожарами на территории городского поселения Лянтор:

1. Ввести на территории городского поселения Лянтор (далее – город Лянтор) особый противопожарный режим с 30.04.2021 по 10.05.2021.

2. Установить дополнительные требования пожарной безопасности на период введения особого противопожарного режима на территории города Лянтор:

2.1. Руководителям управляющих компаний жилищного фонда, расположенного на территории города Лянтор:

- организовать рейды по жилищному фонду в целях проведения разъяснительной работы среди населения о соблюдении требований правил пожарной безопасности в жилых помещениях;

- усилить контроль за противопожарным состоянием объектов жилищного фонда.

2.2. Председателям дачных, гаражных кооперативов, расположенных на территории города Лянтор, организовать:

- патрулирование своих территорий, с целью выявления явных нарушений требований пожарной безопасности, обнаружения пожаров (возгораний) на ранней стадии и немедленного сообщения информации о данных фактах в подразделения пожарной охраны.

- проведение рейдов по дачным и гаражным кооперативам, в целях проведения разъяснительной работы среди членов кооперативов о соблюдении требований правил пожарной безопасности.

3. Лянторскому городскому муниципальному унитарному предприятию «Управление тепловодоснабжения и водоотведения» усилить контроль за противопожарным состоянием объектов жизнеобеспечения города Лянтор.

4. Рекомендовать руководителям организаций, учреждений и предприятий, независимо от форм собственности осуществляющих деятельность на территории города Лянтор провести разъяснительную работу с работниками о соблюдении мер пожарной безопасности на подведомственных объектах и жилых помещениях.

5. Рекомендовать отделу надзорной деятельности и профилактической работы по Сургутскому району Главного управления МЧС России по Ханты-Мансийскому автономному округу – Югре в период действия особого противопожарного режима усилить функции надзора в пределах своих полномочий, установленных законодательством Российской Федерации.

6. Требования, установленные на период действия особого противопожарного режима, являются обязательными для исполнения организациями всех форм собственности, осуществляющими свою деятельность на территории города Лянтор, а также гражданами, проживающими на территории города Лянтор.

7. Опубликовать настоящее постановление в газете «Лянторская газета» и разместить на официальном сайте Администрации города Лянтор.

8. Настоящее постановление вступает в силу со дня его подписания.

9. Контроль за выполнением настоящего постановления оставляю за собой.

Глава города С.А. Махиня

АДМИНИСТРАЦИЯ
ГОРОДСКОГО ПОСЕЛЕНИЯ ЛЯНТОР
Сургутского района
Ханты-Мансийского автономного округа-Югры

ПОСТАНОВЛЕНИЕ

«29» апреля 2021 года № 393
г. Лянтор

Об утверждении документации по планировке территории жилого квартала города Лянтора

В целях обеспечения градостроительного развития территории городского поселения Лянтор, в соответствии с статьями 45, 46 Градостроительного кодекса Российской Федерации, Уставом городского поселения Лянтор, учитывая заключение по результатам общественных обсуждений от 18.03.2021:

1. Утвердить прилагаемые к настоящему постановлению основные части проекта планировки и проекта межевания территории элемента планировочной структуры 01:12:01 (жилой квартал) города Лянтор городского поселения Лянтор.

2. Настоящее постановление подлежит опубликованию в газете «Лянторская газета», размещению на официальном сайте Администрации городского поселения Лянтор в течение семи дней со дня его подписания и вступает в силу после его официального опубликования.

3. Контроль за выполнением настоящего постановления возложить на начальника управления градостроительства, имущественных и земельных отношений С. Г. Абдурагимова.

Временно исполняющий обязанности
Главы города С.П. Жестовский

Приложение 1 к постановлению
Администрации городского
поселения Лянтор
от «29» апреля 2021 года № 393

ПОЛОЖЕНИЕ О ХАРАКТЕРИСТИКАХ ПЛАНИРУЕМОГО РАЗВИТИЯ ТЕРРИТОРИИ. ПОЛОЖЕНИЯ ОБ ОЧЕРЕДНОСТИ ПЛАНИРУЕМОГО РАЗВИТИЯ ТЕРРИТОРИИ. ПЕРЕЧЕНЬ И СВЕДЕНИЯ О ПЛОЩАДИ И ВИДАХ РАЗРЕШЕННОГО ИСПОЛЬЗОВАНИЯ ОБРАЗУЕМЫХ ЗЕМЕЛЬНЫХ УЧАСТКОВ.

1. ОБЩИЕ ПОЛОЖЕНИЯ

Подготовка документации по планировке территории осуществляется в целях обеспечения устойчивого развития территорий, в том числе выделения элементов планировочной структуры, установления границ земельных участков, установления границ зон планируемого размещения объектов капитального строительства.

Проект планировки территории является основой для подготовки проекта межевания территории. Подготовка проекта межевания территории осу-

ществлена в составе проекта планировки территории.

Согласно части 1 статьи 42 Градостроительного кодекса Российской Федерации подготовка проектов планировки территории осуществляется для выделения элементов планировочной структуры, установления границ территорий общего пользования, границ зон планируемого размещения объектов капитального строительства, определения характеристик и очередности планируемого развития территории.

Согласно части 1 статьи 43 Градостроительного кодекса Российской Федерации подготовка проекта межевания территории осуществляется применительно к территории, расположенной в границах одного или нескольких смежных элементов планировочной структуры, границах определенной правилами землепользования и застройки территориальной зоны и (или) границах установленной генеральным планом городского поселения функциональной зоны.

Проектом планировки и проектом межевания территории 01:12:01 (жилой квартал) г. Лянтор (далее также – проект планировки и проект межевания территории) решены следующие задачи:

- выделены элементы планировочной структуры;
- установлены границы территорий общего пользования;
- установлены границы зон планируемого размещения объектов капитального строительства, в том числе объектов местного значения городского округа;
- определены характеристика и очередность планируемого развития в границе проектируемой территории;
- установлены красные линии
- определено местоположение границ образуемых земельных участков.

Проект планировки и проект межевания территории разработан на территорию площадью – 14,68 га.

Местоположение: Планировочный квартал 01:12:01 (жилой квартал) находится в северо-восточной части г. Лянтора. Территория квартала ограничена: с юго-запада - ул. Эстонских дорожников, с юга – ул. Магистральная, с севера - природными территориями, прибрежными территориями р. Вычимъяун, с северо-запада граничит с микрорайоном Эстонских дорожников, с востока граничит с микрорайоном «Коммунальный 2».

Общая численность постоянного населения в границе проектируемой территории – 2,9 тыс. человек.

Плотность населения (постоянного) в границе проектируемой территории – 198 чел./га.

Средняя жилищная обеспеченность – 22,6 кв. м общей площади жилых помещений на человека.

Общий объем жилищного фонда – 65,6 тыс. кв. м общей площади жилых помещений.

Общий объем нового жилищного строительства – 24,8 тыс. кв. м общей площади жилых помещений.

Плотность жилой застройки – 5552 кв. м на га.

2 ПРОЕКТ ПЛАНИРОВКИ ТЕРРИТОРИИ

2.1 Плотность и параметры застройки территории

Наименование зоны планируемого размещения объектов капитального строительства	Предельные размеры земельных участков, в том числе их площадь	Предельная этажность/ предельная высота	Максимальный процент застройки	Максимальный коэффициент плотности застройки	Минимальные отступы от красных линий
Индивидуальной жилой застройки	минимальный – 400 кв. м; максимальный – 2000 кв. м.	Предельное количество надземных этажей – 3	50	0,1	Минимальный отступ от красной линии улиц и дорог – 5 м. Минимальный отступ от красной линии проездов – 3 м.
Малоэтажной жилой застройки	Размеры земельного участка: - минимальный – 500 кв. м; - максимальный – 10000 кв. м.	Предельное количество надземных этажей – 4	30	0,8	Минимальный отступ от красной линии улиц и дорог – 5 м. Минимальный отступ от красной линии проездов – 3 м.
Многоэтажной жилой застройки	Минимальный размер земельного участка – 2000 кв. м.	Предельное количество надземных этажей – 14	20	1,4	Минимальный отступ от красной линии улиц и дорог – 5 м. Минимальный отступ от красной линии проездов – 3 м.
Культового назначения	-	-	50	0,2	Минимальный отступ от красной линии улиц и дорог – 5 м. Минимальный отступ от красной линии проездов – 3 м.
Зеленых насаждений общего пользования	Предельные (минимальные и (или) максимальные) размеры земельных участков не подлежат установлению.	-	-	-	-

2.2 Характеристики и этапы проектирования, строительства, реконструкции объектов капитального строительства и необходимых для функционирования таких объектов и обеспечения жизнедеятельности граждан объектов коммунальной, транспортной, социальной инфраструктур

Развитие территории в границах проекта планировки запланировано в 1 этап.

2.2.1 Объекты жилого назначения

Элемент планировочной структуры (квартал)	Тип жилой застройки	Номер на чертеже	Общая площадь зданий, тыс. кв. м	Значение	Статус	Очередность
01:12:01	Индивидуальной жилой застройки	2.1.1	0,6	ОИЗ	П	2040
01:12:01	Индивидуальной жилой застройки	2.1.2	0,4	ОИЗ	П	2040
01:12:01	Малоэтажной жилой застройки	2.1.3	2,1	ОИЗ	П	2040
01:12:01	Многоэтажной жилой застройки	2.1.4	21,8	ОИЗ	П	2040

Примечания
1 Статус: П - планируемый к размещению.
2 Значение: ОИЗ - иное значение.

2.2.2 Объекты производственного назначения

Объекты производственного назначения к размещению не предусмотрены.

2.2.3 Объекты общественно-делового назначения

Объекты общественно-делового назначения к размещению не предусмотрены.

2.2.4 Объекты социальной инфраструктуры

Объекты социальной инфраструктуры к размещению не предусмотрены.

2.2.5 Объекты транспортной инфраструктуры

2.2.5.1 Улично-дорожная сеть

Элемент планировочной структуры	Категория улиц и дорог	Число полос движения	Ширина проезжей части, м	Общая протяженность, км	Общая площадь покрытия, кв.м	Ширина пешеходной части тротуара	Значение	Статус	Очередность
01:12:01	Проезд	1-2	3,5-6,0	-	20 967	0-1,0	ОИЗ	П	1 этап

Примечания
1 Статус: П – планируемый к размещению объект.
2 Значение: ОИЗ – объект иного значения.
3 Дорожные одежды – капитального типа с асфальтобетонным покрытием

2.2.5.2 Объекты транспортного обслуживания

Элемент планировочной структуры (квартал)	Наименование объекта	Номер на чертеже	Мощность		Значение	Статус	Очередность
			Ед. измерения	Значение			
1	2	3	4	5	6	7	8
01:12:01	Стоянка (парковка) автомобилей	2.5.1	машино-мест	28	ОИЗ	П	1 этап
01:12:01	Стоянка (парковка) автомобилей	2.5.2	машино-мест	27	ОИЗ	П	1 этап
01:12:01	Стоянка (парковка) автомобилей	2.5.3	машино-мест	22	ОИЗ	П	1 этап
01:12:01	Стоянка (парковка) автомобилей	2.5.4	машино-мест	22	ОИЗ	П	1 этап
01:12:01	Стоянка (парковка) автомобилей	2.5.5	машино-мест	22	ОИЗ	П	1 этап
01:12:01	Стоянка (парковка) автомобилей	2.5.6	машино-мест	21	ОИЗ	П	1 этап
01:12:01	Стоянка (парковка) автомобилей	2.5.7	машино-мест	21	ОИЗ	П	1 этап
01:12:01	Стоянка (парковка) автомобилей	2.5.8	машино-мест	20	ОИЗ	П	1 этап
01:12:01	Стоянка (парковка) автомобилей	2.5.9	машино-мест	20	ОИЗ	П	1 этап
01:12:01	Стоянка (парковка) автомобилей	2.5.10	машино-мест	19	ОИЗ	П	1 этап
01:12:01	Стоянка (парковка) автомобилей	2.5.11	машино-мест	18	ОИЗ	П	1 этап
01:12:01	Стоянка (парковка) автомобилей	2.5.12	машино-мест	18	ОИЗ	П	1 этап
01:12:01	Стоянка (парковка) автомобилей	2.5.13	машино-мест	18	ОИЗ	П	1 этап
01:12:01	Стоянка (парковка) автомобилей	2.5.14	машино-мест	18	ОИЗ	П	1 этап
01:12:01	Стоянка (парковка) автомобилей	2.5.15	машино-мест	18	ОИЗ	П	1 этап
01:12:01	Стоянка (парковка) автомобилей	2.5.16	машино-мест	18	ОИЗ	П	1 этап
01:12:01	Стоянка (парковка) автомобилей	2.5.17	машино-мест	18	ОИЗ	П	1 этап
01:12:01	Стоянка (парковка) автомобилей	2.5.18	машино-мест	18	ОИЗ	П	1 этап
01:12:01	Стоянка (парковка) автомобилей	2.5.19	машино-мест	10	ОИЗ	П	1 этап
01:12:01	Стоянка (парковка) автомобилей	2.5.20	машино-мест	10	ОИЗ	П	1 этап

01:12:01	Стоянка (парковка) автомобилей	2.5.21	машино-мест	10	ОИЗ	П	1 этап
01:12:01	Стоянка (парковка) автомобилей	2.5.22	машино-мест	8	ОИЗ	П	1 этап
01:12:01	Стоянка (парковка) автомобилей	2.5.23	машино-мест	7	ОИЗ	П	1 этап

Примечания
1 Статус: П - планируемый к размещению.
2 Значение: ОИЗ - иное значение.

2.2.6 Объекты коммунальной инфраструктуры

Элемент планировочной структуры	Наименование объекта	Номер на чертеже	Мощность		Значение	Статус	Очередность
			Ед. измерения	Значение			
Водоснабжение							
01:12:01	Водопровод диаметром 90 мм	-	км	0,23	ОМЗ	П	1 этап
01:12:01	Водопровод диаметром 110 мм	-	км	0,23	ОМЗ	П	1 этап
01:12:01	Водопровод диаметром 110 мм	-	км	0,03	ОМЗ	Р	1 этап
Водоотведение							
01:12:01	Канализация диаметром 200 мм	-	км	0,84	ОМЗ	П	1 этап
01:12:01	Канализация диаметром 160 мм	-	км	0,14	ОМЗ	П	1 этап
01:12:01	Канализация диаметром 160 мм	-	км	0,27	ОМЗ	Р	1 этап
Газоснабжение							
01:12:01	Газопровод распределительный среднего давления диаметром 63 мм	-	км	0,45	ОМЗ	П	1 этап
Теплоснабжение							
01:12:01	Центральный тепловой пункт ЦТП-5	-	объект	1	ОМЗ	Р	1 этап
01:12:01	Теплопровод диаметром 114 мм	-	км	0,098	ОМЗ	П	1 этап
01:12:01	Теплопровод диаметром 76 мм	-	км	0,121	ОМЗ	П	1 этап
01:12:01	Теплопровод диаметром 57 мм	-	км	0,234	ОМЗ	П	1 этап
01:12:01	Теплопровод диаметром 159 мм	-	км	0,263	ОМЗ	Р	1 этап
Электроснабжение							
01:12:01	Кабельные ЛЭП 10 кВ	-	км	0,57	ОМЗ	П	1 этап
01:12:01	Воздушные ЛЭП 10 кВ	-	км	0,3	ОМЗ	П	1 этап
01:12:01	Кабельные ЛЭП 0,4 кВ	-	км	0,61	ОМЗ	П	1 этап
01:12:01	Воздушные ЛЭП 0,4 кВ	-	км	0,27	ОМЗ	П	1 этап
01:12:01	ТП 10/0,4 кВ		кВА	2х630	ОМЗ	П	1 этап
01:12:01	КТПН 10/0,4 кВ №38	-	кВА	400	ОМЗ	Р	1 этап
Связь и информатизация							
01:12:01	Линия связи	-	км	0,29	ОМЗ	Р	1 этап

Примечания
1 Статус: П – планируемый к размещению объект, Р – планируемый к реконструкции объект, Л – планируемый к ликвидации объект.
2 Значение: ОМЗ – объект местного значения

2.2.7 Инженерная подготовка и инженерная защита территории

Мероприятия по инженерной подготовке и инженерной защите территории в границе проекта планировки не предусмотрены.

2.3 Информация о планируемых мероприятиях по обеспечению сохранения применительно к территориальным зонам, в которых планируется размещение объектов федерального значения, объектов регионального значения, объектов местного значения, фактических показателей обеспеченности территории объектами коммунальной, транспортной, социальной инфраструктур и фактических показателей территориальной доступности таких объектов для населения

№ п/п	Вид мероприятий	Влияние мероприятия на обеспеченность объектами		Влияние мероприятия на территориальную доступность объектов	
		существующая	проектируемая	существующая	проектируемая
I	**Коммунальная инфраструктура**	**% общего жилищного фонда**			
1	Планируемые к размещению объекты водоснабжения	100	100	-	-
2	Планируемые к размещению объекты водоотведения	80	100	-	-
3	Планируемые к размещению объекты теплоснабжения	100	99	-	-

4	Планируемые к размещению объекты электроснабжения	100	100	-	-
5	Планируемые к размещению объекты газоснабжения	0	1	-	-
II	**Транспортная инфраструктура**	**% расчетного числа индивидуальных легковых автомобилей**			
1	Обеспеченность местами хранения индивидуальных транспортных средств	56	65	-	-

Примечание: *- объекты социальной инфраструктуры в границах проекта планировки к размещению не предусмотрены

3 ПРОЕКТ МЕЖЕВАНИЯ ТЕРРИТОРИИ

3.1 Границы территории, в отношении которой разработан проект межевания территории

Перечень координат характерных точек границ территории, в отношении которой разработан проект межевания территори

Номер точки	X	Y	Дирекционный угол	Длина
1	1024221.01	3506847.18	180° 0' 0"	0.04
2	1024221.51	3506847.05	165° 25' 33"	0.52
3	1024221.88	3506846.68	135° 0' 0"	0.52
4	1024222.01	3506846.18	104° 34' 27"	0.52
5	1024222.01	3506846.15	90° 0' 0"	0.03
6	1024219.13	3506745.67	88° 21' 30"	100.52
7	1024297.88	3506723.56	164° 19' 2"	81.79
8	1024298.11	3506723.47	158° 37' 46"	0.25
9	1024298.36	3506723.26	139° 58' 11"	0.33
10	1024305.35	3506715.23	131° 2' 21"	10.65
11	1024311.06	3506715.18	179° 29' 54"	5.71
12	1024311.55	3506715.05	165° 8' 29"	0.51
13	1024311.74	3506714.91	143° 36' 56"	0.24
14	1024325.85	3506701.51	136° 28' 42"	19.46
15	1024326.03	3506701.28	128° 2' 49"	0.29
16	1024326.13	3506701.01	110° 19' 23"	0.29
17	1024333.51	3506669.34	103° 7' 3"	32.52
18	1024359.39	3506646.97	139° 9' 39"	34.21
19	1024359.61	3506646.71	130° 14' 11"	0.34
20	1024359.74	3506646.21	104° 34' 27"	0.52
21	1024359.61	3506645.71	75° 25' 33"	0.52
22	1024359.52	3506645.59	53° 7' 48"	0.15
23	1024321.88	3506598.29	51° 29' 18"	60.45
24	1024326.82	3506544.66	95° 15' 46"	53.86
25	1024409.43	3506478.92	141° 29' 16"	105.58
26	1024409.68	3506478.64	131° 45' 37"	0.38
27	1024409.81	3506478.14	104° 34' 27"	0.52
28	1024409.68	3506477.64	75° 25' 33"	0.52
29	1024409.6	3506477.52	56° 18' 36"	0.14
30	1024387.85	3506449.9	51° 46' 50"	35.16
31	1024377.16	3506436.34	51° 44' 59"	17.27
32	1024401.88	3506416.87	141° 46' 31"	31.47
33	1024401.88	3506416.86	90° 0' 0"	0.01
34	1024410.02	3506410.41	141° 36' 26"	10.39
35	1024410.07	3506410.37	141° 20' 25"	0.06
36	1024447.9	3506375.91	137° 40' 9"	51.17
37	1024447.91	3506375.9	134° 59' 60"	0.01
38	1024472.5	3506352.87	136° 52' 35"	33.69
39	1024472.69	3506352.64	129° 33' 35"	0.3
40	1024472.78	3506352.42	112° 14' 56"	0.24
41	1024473.76	3506349.06	106° 15' 37"	3.5
42	1024495.39	3506328.29	136° 9' 43"	29.99
43	1024495.4	3506328.29	180° 0' 0"	0.01
44	1024543.38	3506288.51	140° 20' 17"	62.33
45	1024539.72	3506284.27	49° 11' 56"	5.6
46	1024513.48	3506252.13	50° 46' 15"	41.49

Номер точки	X	Y	Дирекционный угол	Длина
47	1024488.78	3506221.89	50° 45' 29"	39.05
48	1024445.63	3506169.06	50° 45' 33"	68.21
49	1024445.36	3506168.82	41° 38' 1"	0.36
50	1024444.86	3506168.69	14° 34' 27"	0.52
51	1024444.36	3506168.82	345° 25' 33"	0.52
52	1024444.23	3506168.92	322° 25' 53"	0.16
53	1024142.4	3506415.72	320° 43' 40"	389.89
54	1024142.32	3506415.79	318° 48' 51"	0.11
55	1024138	3506420.17	314° 36' 18"	6.15
56	1024079.14	3506471.04	319° 9' 53"	77.8
57	1024078.92	3506471.3	310° 14' 11"	0.34
58	1024078.79	3506471.8	284° 34' 27"	0.52
59	1024079.66	3506839.51	269° 51' 52"	367.71
60	1024079.79	3506840.01	255° 25' 33"	0.52
61	1024080.16	3506840.38	225° 0' 0"	0.52
62	1024080.64	3506840.51	195° 9' 15"	0.5
63	1024090.64	3506840.69	181° 1' 52"	10
64	1024104.42	3506842	185° 25' 50"	13.84
65	1024104.46	3506842	180° 0' 0"	0.04
66	1024164.57	3506845.04	182° 53' 43"	60.19
67	1024164.58	3506845.04	180° 0' 0"	0.01
68	1024220.97	3506847.18	182° 10' 24"	56.43

3.2 Перечень и сведения о площади и видах разрешенного использования образуемых земельных участков
1 этап проекта межевания

Условный номер земельного участка	Способ образования земельного участка	Исходные земельные участки	Площадь земельного участка, кв. м	Разрешенное использование земельного участка в соответствии с решениями проекта планировки
1	2	3	4	5
Границы образуемых земельных участков				
:ЗУ1	Объединение земельных участков	86:03:0100108:135, 86:03:0100108:121	1007	Для индивидуального жилищного строительства
:ЗУ2	Перераспределение земельного участка и земель, государственная или муниципальная собственность на которые не разграничена	86:03:0100108:71	2185	Для индивидуального жилищного строительства
:ЗУ3	Образование земельных участков из земель или земельных участков, находящихся в государственной или муниципальной собственности	-	1094	Для индивидуального жилищного строительства
:ЗУ4	Перераспределение земельного участка и земель, государственная или муниципальная собственность на которые не разграничена	86:03:0100108:136	765	Для индивидуального жилищного строительства
:ЗУ5	Перераспределение земельного участка и земель, государственная или муниципальная собственность на которые не разграничена	86:03:0100108:69	729	Для индивидуального жилищного строительства
:ЗУ6	Перераспределение земельного участка и земель, государственная или муниципальная собственность на которые не разграничена	86:03:0100108:57	1501	Для индивидуального жилищного строительства
:ЗУ7	Перераспределение земельного участка и земель, государственная или муниципальная собственность на которые не разграничена	86:03:0100108:766	1586	Для индивидуального жилищного строительства
:ЗУ8	Образование земельных участков из земель или земельных участков, находящихся в государственной или муниципальной собственности	-	780	Для индивидуального жилищного строительства
:ЗУ9	Образование земельных участков из земель или земельных участков, находящихся в государственной или муниципальной собственности	-	1097	Для индивидуального жилищного строительства

Условный номер земельного участка	Способ образования земельного участка	Исходные земельные участки	Площадь земельного участка, кв. м	Разрешенное использование земельного участка в соответствии с решениями проекта планировки
1	2	3	4	5
:ЗУ10	Образование земельных участков из земель или земельных участков, находящихся в государственной или муниципальной собственности	-	864	Для индивидуального жилищного строительства
:ЗУ11	Перераспределение земельного участка и земель, государственная или муниципальная собственность на которые не разграничена	86:03:0100108:144	473	Для индивидуального жилищного строительства
:ЗУ12	Перераспределение земельного участка и земель, государственная или муниципальная собственность на которые не разграничена	86:03:0100108:70	2720	Малоэтажная многоквартирная жилая застройка
:ЗУ13	Перераспределение земельного участка и земель, государственная или муниципальная собственность на которые не разграничена	86:03:0100108:100	1719	Малоэтажная многоквартирная жилая застройка
:ЗУ14	Перераспределение земельного участка и земель, государственная или муниципальная собственность на которые не разграничена	86:03:0100108:56	538	Малоэтажная многоквартирная жилая застройка
:ЗУ15	Перераспределение земельного участка и земель, государственная или муниципальная собственность на которые не разграничена	86:03:0100108:781	14390	Многоэтажная жилая застройка (высотная застройка)
:ЗУ16	Перераспределение земельного участка и земель, государственная или муниципальная собственность на которые не разграничена	86:03:0100108:1020	6866	Осуществление религиозных обрядов
:ЗУ17	Образование земельных участков из земель или земельных участков, находящихся в государственной или муниципальной собственности	-	375	Предоставление коммунальных услуг
:ЗУ18	Образование земельных участков из земель или земельных участков, находящихся в государственной или муниципальной собственности	-	125	Предоставление коммунальных услуг
:ЗУ19	Образование земельных участков из земель или земельных участков, находящихся в государственной или муниципальной собственности	-	183	Предоставление коммунальных услуг
:ЗУ20	Перераспределение земельного участка и земель, государственная или муниципальная собственность на которые не разграничена	86:03:0100108:798	538	Предоставление коммунальных услуг
Границы образуемых земельных участков, которые после образования будут относиться к имуществу общего пользования				
:ЗУ21	Перераспределение земельного участка и земель, государственная или муниципальная собственность на которые не разграничена	86:03:0100108:787	765	Малоэтажная многоквартирная жилая застройка
:ЗУ22	Перераспределение земельного участка и земель, государственная или муниципальная собственность на которые не разграничена	86:03:0100108:770	5397	Малоэтажная многоквартирная жилая застройка
:ЗУ23	Перераспределение земельного участка и земель, государственная или муниципальная собственность на которые не разграничена	86:03:0100108:771	5411	Малоэтажная многоквартирная жилая застройка
:ЗУ24	Перераспределение земельного участка и земель, государственная или муниципальная собственность на которые не разграничена	86:03:0100108:768	9221	Малоэтажная многоквартирная жилая застройка
:ЗУ25	Объединение земельных участков	86:03:0100108:120, 86:03:0100108:129	151	Малоэтажная многоквартирная жилая застройка
:ЗУ26	Объединение земельных участков	86:03:0100108:128, 86:03:0100108:124	534	Малоэтажная многоквартирная жилая застройка
:ЗУ27	Перераспределение земельного участка и земель, государственная или муниципальная собственность на которые не разграничена	86:03:0100108:58	15304	Многоэтажная жилая застройка (высотная застройка)
:ЗУ28	Перераспределение земельного участка и земель, государственная или муниципальная собственность на которые не разграничена	86:03:0100108:778	13995	Многоэтажная жилая застройка (высотная застройка)

Условный номер земельного участка	Способ образования земельного участка	Исходные земельные участки	Площадь земельного участка, кв. м	Разрешенное использование земельного участка в соответствии с решениями проекта планировки
1	2	3	4	5
Границы образуемых земельных участков, которые после образования будут относиться к территориям общего пользования				
:ЗУ29	Образование земельных участков из земель или земельных участков, находящихся в государственной или муниципальной собственности	-	428	Благоустройство территории
:ЗУ30	Образование земельных участков из земель или земельных участков, находящихся в государственной или муниципальной собственности	-	3234	Благоустройство территории
:ЗУ31	Образование земельных участков из земель или земельных участков, находящихся в государственной или муниципальной собственности	-	9019	Благоустройство территории
:ЗУ32	Образование земельных участков из земель или земельных участков, находящихся в государственной или муниципальной собственности	-	7067	Благоустройство территории
:ЗУ33	Образование земельных участков из земель или земельных участков, находящихся в государственной или муниципальной собственности	-	834	Благоустройство территории
:ЗУ34	Перераспределение земельного участка и земель, государственная или муниципальная собственность на которые не разграничена	86:03:0100108:66	1823	Улично-дорожная сеть
:ЗУ35	Перераспределение земельного участка и земель, государственная или муниципальная собственность на которые не разграничена	86:03:0100108:27	3938	Улично-дорожная сеть
:ЗУ36	Образование земельных участков из земель или земельных участков, находящихся в государственной или муниципальной собственности	-	3201	Улично-дорожная сеть
:ЗУ37	Образование земельных участков из земель или земельных участков, находящихся в государственной или муниципальной собственности	-	2762	Улично-дорожная сеть
:ЗУ38	Образование земельных участков из земель или земельных участков, находящихся в государственной или муниципальной собственности	-	6000	Улично-дорожная сеть
:ЗУ39	Образование земельных участков из земель или земельных участков, находящихся в государственной или муниципальной собственности	-	3563	Улично-дорожная сеть

3.2 Целевое назначение лесов, вид (виды) разрешенного использования лесного участка, количественные и качественные характеристики лесного участка, сведения о нахождении лесного участка в границах особо защитных участков лесов

В границе проектируемой территории 01:12:01 (жилой квартал) границы лесничеств, участковых лесничеств, лесных кварталов, лесотаксационных выделов или частей лесотаксационных выделов отсутствуют.

ПРИЛОЖЕНИЕ К ЧЕРТЕЖУ МЕЖЕВАНИЯ ТЕРРИТОРИИ. ВЕДОМОСТЬ КООРДИНАТ ПОВОРОТНЫХ ТОЧЕК

ВЕДОМОСТЬ КООРДИНАТ ПОВОРОТНЫХ ТОЧЕК ЗЕМЕЛЬНЫХ УЧАСТКОВ

1 этап

Земельный участок :ЗУ1

Номер точки	X	Y	Дирекционный угол	Длина
1	1024484.94	3506315	52° 10' 21"	15.91
2	1024494.7	3506327.57	135° 52' 46"	29.95
3	1024473.2	3506348.42	227° 43' 35"	0.15
4	1024473.1	3506348.31	228° 10' 47"	13.51
5	1024464.09	3506338.24	315° 39' 31"	0.62
6	1024464.53	3506337.81	315° 52' 53"	0.92
7	1024465.19	3506337.17	233° 2' 57"	18.38
8	1024454.14	3506322.48	321° 50' 34"	4.63
9	1024457.78	3506319.62	233° 36' 56"	5.43
10	1024454.56	3506315.25	324° 58' 19"	10.45
11	1024463.12	3506309.25	322° 12' 16"	10.77
12	1024471.63	3506302.65	53° 5' 31"	3.01
13	1024473.44	3506305.06	51° 11' 52"	3.14
14	1024475.41	3506307.51	321° 46' 46"	3.05
15	1024477.81	3506305.62	52° 45' 38"	11.78
1	1024484.94	3506315		

Земельный участок :ЗУ2

Номер точки	X	Y	Дирекционный угол	Длина
1	1024526.03	3506269.07	50° 46' 41"	25.15
2	1024541.93	3506288.55	140° 26' 16"	43.43
3	1024508.45	3506316.21	180° 0' 0"	0.01
4	1024508.44	3506316.21	230° 29' 17"	9.24
5	1024502.56	3506309.08	230° 27' 43"	15.9
6	1024492.44	3506296.82	230° 25' 49"	20.85
7	1024479.16	3506280.75	230° 23' 22"	4.14
8	1024476.52	3506277.56	320° 25' 46"	43.72
9	1024510.22	3506249.71	50° 46' 19"	3.94
10	1024512.71	3506252.76	50° 45' 44"	21.06
1	1024526.03	3506269.07		

Земельный участок :ЗУ3

Номер точки	X	Y	Дирекционный угол	Длина
1	1024501.05	3506238.49	50° 44' 28"	14.49
2	1024510.22	3506249.71	140° 25' 46"	43.72
3	1024476.52	3506277.56	230° 26' 17"	25
4	1024460.6	3506258.29	320° 25' 49"	43.86
5	1024494.41	3506230.35	50° 47' 42"	10.5
1	1024501.05	3506238.49		

Земельный участок :ЗУ4

Номер точки	X	Y	Дирекционный угол	Длина
1	1024337.45	3506403.32	49° 34' 52"	27.27
2	1024355.13	3506424.08	143° 5' 25"	28.79
3	1024332.11	3506441.37	230° 49' 24"	26.48
4	1024315.38	3506420.84	321° 33' 22"	28.18
1	1024337.45	3506403.32		

Земельный участок :ЗУ5

Номер точки	X	Y	Дирекционный угол	Длина
1	1024354.74	3506357.86	52° 11' 20"	20.45
2	1024367.28	3506374.02	142° 21' 4"	9.56
3	1024359.71	3506379.86	142° 24' 0"	21.19
4	1024342.92	3506392.79	142° 27' 18"	5.94
5	1024338.21	3506396.41	230° 58' 36"	18.95
6	1024326.28	3506381.69	317° 46' 45"	0.73
7	1024326.82	3506381.2	319° 57' 4"	31.05
8	1024350.59	3506361.22	321° 0' 18"	5.34
1	1024354.74	3506357.86		

Земельный участок :ЗУ6

Номер точки	X	Y	Дирекционный угол	Длина
1	1024381.15	3506391.89	52° 10' 57"	31.44
2	1024400.43	3506416.73	141° 47' 20"	0.6
3	1024399.96	3506417.1	141° 45' 42"	24.62
4	1024380.62	3506432.34	230° 46' 28"	30.99
5	1024361.02	3506408.33	140° 43' 13"	4.19
6	1024357.78	3506410.98	230° 45' 13"	23.49
7	1024342.92	3506392.79	322° 24' 0"	21.19
8	1024359.71	3506379.86	322° 21' 4"	9.56
9	1024367.28	3506374.02	52° 10' 58"	22.62
1	1024381.15	3506391.89		

Земельный участок :ЗУ7

Номер точки	X	Y	Дирекционный угол	Длина
1	1024454.14	3506322.48	53° 2' 57"	18.38
2	1024465.19	3506337.17	135° 52' 53"	0.92
3	1024464.53	3506337.81	135° 39' 31"	0.62

4	1024464.09	3506338.24	48° 10' 47"	13.51
5	1024473.1	3506348.31	47° 43' 35"	0.15
6	1024473.2	3506348.42	138° 5' 39"	0.52
7	1024472.81	3506348.77	106° 22' 16"	3.51
8	1024471.82	3506352.14	136° 52' 24"	33.53
9	1024447.35	3506375.06	230° 57' 21"	2.79
10	1024445.59	3506372.89	232° 42' 44"	41.94
11	1024420.18	3506339.52	319° 40' 47"	6.41
12	1024425.07	3506335.37	25° 42' 36"	0.3
13	1024425.34	3506335.5	318° 24' 60"	0.95
14	1024426.05	3506334.87	324° 24' 19"	4.67
15	1024429.85	3506332.15	228° 42' 55"	0.55
16	1024429.49	3506331.74	323° 17' 19"	11.58
17	1024438.77	3506324.82	322° 43' 4"	6.95
18	1024444.3	3506320.61	49° 45' 49"	0.17
19	1024444.41	3506320.74	322° 57' 50"	4.13
20	1024447.71	3506318.25	322° 2' 6"	1.67
21	1024449.03	3506317.22	50° 12' 52"	7.31
22	1024453.71	3506322.84	320° 3' 49"	0.56
1	1024454.14	3506322.48		

Земельный участок :ЗУ8

Номер точки	X	Y	Дирекционный угол	Длина
1	1024408.91	3506268.77	51° 41' 8"	31.1
2	1024428.19	3506293.17	143° 19' 10"	25.41
3	1024407.81	3506308.35	230° 46' 42"	29.78
4	1024388.98	3506285.28	320° 21' 42"	25.88
1	1024408.91	3506268.77		

Земельный участок :ЗУ9

Номер точки	X	Y	Дирекционный угол	Длина
1	1024488.01	3506222.52	50° 44' 19"	10.11
2	1024494.41	3506230.35	140° 25' 49"	43.86
3	1024460.6	3506258.29	230° 26' 28"	24.98
4	1024444.69	3506239.03	320° 26' 28"	44
5	1024478.61	3506211.01	50° 45' 44"	14.86
1	1024488.01	3506222.52		

Земельный участок :ЗУ10

Номер точки	X	Y	Дирекционный угол	Длина
1	1024332.63	3506329.19	52° 21' 50"	23.78
2	1024347.15	3506348.02	140° 52' 7"	37.76
3	1024317.86	3506371.85	231° 59' 48"	15.27
4	1024308.46	3506359.82	281° 29' 28"	14.26
5	1024311.3	3506345.85	321° 48' 43"	2.09
6	1024312.94	3506344.56	322° 1' 28"	24.98
1	1024332.63	3506329.19		

Земельный участок :ЗУ11

Номер точки	X	Y	Дирекционный угол	Длина
1	1024347.15	3506348.02	52° 21' 20"	12.43
2	1024354.74	3506357.86	141° 0' 18"	5.34
3	1024350.59	3506361.22	139° 57' 4"	31.05
4	1024326.82	3506381.2	137° 46' 45"	0.73
5	1024326.28	3506381.69	229° 26' 48"	12.95
6	1024317.86	3506371.85	320° 52' 7"	37.76
1	1024347.15	3506348.02		

Земельный участок :ЗУ12

Номер точки	X	Y	Дирекционный угол	Длина
1	1024444.87	3506169.7	50° 45' 32"	45.1

2	1024473.4	3506204.63	140° 46' 60"	6.11
3	1024468.67	3506208.49	140° 45' 39"	35.36
4	1024441.28	3506230.86	190° 53' 21"	58.76
5	1024383.58	3506219.76	320° 45' 32"	79.14
1	1024444.87	3506169.7		

Земельный участок :ЗУ13

Номер точки	X	Y	Дирекционный угол	Длина
1	1024441.28	3506230.86	140° 44' 52"	25.98
2	1024421.16	3506247.3	140° 46' 8"	8.3
3	1024414.73	3506252.55	140° 48' 19"	4.68
4	1024411.1	3506255.51	191° 2' 19"	46.8
5	1024365.17	3506246.55	230° 45' 2"	9.1
6	1024359.41	3506239.5	320° 45' 40"	31.21
7	1024383.58	3506219.76	10° 53' 21"	58.76
1	1024441.28	3506230.86		

Земельный участок :ЗУ14

Номер точки	X	Y	Дирекционный угол	Длина
1	1024411.1	3506255.51	140° 45' 21"	5.36
2	1024406.95	3506258.9	140° 45' 36"	24.52
3	1024387.96	3506274.41	230° 42' 58"	35.99
4	1024365.17	3506246.55	11° 2' 19"	46.8
1	1024411.1	3506255.51		

Земельный участок :ЗУ15

Номер точки	X	Y	Дирекционный угол	Длина
1	1024235.67	3506540.45	51° 1' 27"	98.78
2	1024297.8	3506617.24	141° 4' 25"	14.1
3	1024286.83	3506626.1	51° 5' 32"	12.99
4	1024294.99	3506636.21	321° 4' 3"	14.12
5	1024305.97	3506627.34	51° 2' 18"	10.08
6	1024312.31	3506635.18	89° 52' 24"	58.77
7	1024312.44	3506693.95	90° 25' 13"	8.18
8	1024312.38	3506702.13	120° 46' 27"	7.25
9	1024308.67	3506708.36	122° 46' 47"	6.98
10	1024304.89	3506714.23	131° 0' 57"	11.09
11	1024297.61	3506722.6	178° 57' 11"	79.91
12	1024217.71	3506724.06	269° 0' 49"	13.94
13	1024217.47	3506710.12	178° 46' 52"	2.35
14	1024215.12	3506710.17	269° 10' 46"	102.63
15	1024213.65	3506607.55	230° 3' 32"	38.97
16	1024188.63	3506577.67	321° 38' 51"	59.98
1	1024235.67	3506540.45		

Земельный участок :ЗУ16

Номер точки	X	Y	Дирекционный угол	Длина
1	1024400.84	3506313.62	53° 36' 26"	20.17
2	1024412.81	3506329.86	52° 39' 31"	12.15
3	1024420.18	3506339.52	52° 42' 44"	41.94
4	1024445.59	3506372.89	50° 57' 21"	2.79
5	1024447.35	3506375.06	137° 29' 22"	0.16
6	1024447.23	3506375.17	137° 40' 9"	51.17
7	1024409.4	3506409.63	141° 36' 26"	10.39
8	1024401.26	3506416.08	141° 56' 4"	1.05
9	1024400.43	3506416.73	232° 10' 57"	31.44
10	1024381.15	3506391.89	232° 10' 58"	22.62
11	1024367.28	3506374.02	232° 11' 20"	20.45
12	1024354.74	3506357.86	232° 21' 20"	12.43
13	1024347.15	3506348.02	232° 21' 50"	23.78

14	1024332.63	3506329.19	322° 4' 31"	62.69
15	1024382.08	3506290.66	50° 44' 55"	29.65
1	1024400.84	3506313.62		

Земельный участок :ЗУ17

Номер точки	X	Y	Дирекционный угол	Длина
1	1024190.72	3506485.94	50° 42' 56"	16.61
2	1024201.24	3506498.8	141° 25' 53"	22.6
3	1024183.57	3506512.89	230° 42' 56"	16.61
4	1024173.05	3506500.03	321° 25' 53"	22.6
1	1024190.72	3506485.94		

Земельный участок :ЗУ18

Номер точки	X	Y	Дирекционный угол	Длина
1	1024158.37	3506517.05	89° 51' 50"	12.63
2	1024158.4	3506529.68	179° 49' 32"	9.86
3	1024148.54	3506529.71	269° 51' 50"	12.64
4	1024148.51	3506517.07	359° 53' 2"	9.86
1	1024158.37	3506517.05		

Земельный участок :ЗУ19

Номер точки	X	Y	Дирекционный угол	Длина
1	1024297.8	3506617.24	51° 1' 49"	12.99
2	1024305.97	3506627.34	141° 4' 3"	14.12
3	1024294.99	3506636.21	231° 5' 32"	12.99
4	1024286.83	3506626.1	321° 4' 25"	14.1
1	1024297.8	3506617.24		

Земельный участок :ЗУ20

Номер точки	X	Y	Дирекционный угол	Длина
1	1024201.83	3506524.94	63° 57' 21"	27.06
2	1024213.71	3506549.25	141° 4' 24"	19.11
3	1024198.84	3506561.26	244° 57' 36"	31.59
4	1024185.47	3506532.64	334° 47' 44"	18.08
1	1024201.83	3506524.94		

Земельный участок :ЗУ21

Номер точки	X	Y	Дирекционный угол	Длина
1	1024456.77	3506277.2	50° 25' 40"	29.23
2	1024475.39	3506299.73	142° 10' 2"	4.76
3	1024471.63	3506302.65	142° 12' 16"	10.77
4	1024463.12	3506309.25	144° 58' 19"	10.45
5	1024454.56	3506315.25	230° 33' 8"	29.53
6	1024435.8	3506292.45	323° 58' 21"	23.8
7	1024455.05	3506278.45	323° 59' 33"	2.13
1	1024456.77	3506277.2		

Земельный участок :ЗУ22

Номер точки	X	Y	Дирекционный угол	Длина
1	1024127.93	3506695.72	89° 31' 49"	2.44
2	1024127.95	3506698.16	89° 27' 56"	110.4
3	1024128.98	3506808.56	179° 52' 11"	48.34
4	1024080.64	3506808.67	269° 51' 32"	56.88
5	1024080.5	3506751.79	269° 51' 19"	55.38
6	1024080.36	3506696.41	359° 19' 5"	6.72
7	1024087.08	3506696.33	359° 8' 40"	40.85
1	1024127.93	3506695.72		

Земельный участок :ЗУ23

Номер точки	X	Y	Дирекционный угол	Длина
1	1024126.68	3506581.14	89° 6' 51"	3.88
2	1024126.74	3506585.02	89° 23' 3"	110.71

3	1024127.93	3506695.72	179° 8' 40"	40.85
4	1024087.08	3506696.33	179° 19' 5"	6.72
5	1024080.36	3506696.41	269° 51' 21"	115.15
6	1024080.07	3506581.26	359° 51' 9"	46.61
1	1024126.68	3506581.14		

Земельный участок :ЗУ24

Номер точки	X	Y	Дирекционный угол	Длина
1	1024137.64	3506421.05	50° 43' 1"	83.83
2	1024190.72	3506485.94	141° 25' 53"	22.6
3	1024173.05	3506500.03	102° 41' 40"	13.88
4	1024170	3506513.57	179° 51' 20"	39.64
5	1024130.36	3506513.67	90° 12' 50"	16.08
6	1024130.3	3506529.75	179° 50' 16"	10.59
7	1024119.71	3506529.78	89° 51' 13"	43.09
8	1024119.82	3506572.87	179° 51' 21"	39.77
9	1024080.05	3506572.97	269° 51' 10"	101.15
10	1024079.79	3506471.82	318° 43' 46"	76.97
1	1024137.64	3506421.05		

Земельный участок :ЗУ25

Номер точки	**X**	**Y**	**Дирекционный угол**	**Длина**
1	1024437.71	3506267.92	51° 51' 56''	4.26
2	1024440.34	3506271.27	138° 52' 6''	1.99
3	1024438.84	3506272.58	51° 33' 33''	2.04
4	1024440.11	3506274.18	141° 23' 50''	9.39
5	1024432.77	3506280.04	230° 18' 31''	6.42
6	1024428.67	3506275.1	231° 57' 11''	0.58
7	1024428.31	3506274.64	230° 54' 22''	6.39
8	1024424.28	3506269.68	320° 18' 52''	11.6
9	1024433.21	3506262.27	51° 27' 51''	7.22
1	1024437.71	3506267.92		

Земельный участок :ЗУ26

Номер точки	**X**	**Y**	**Дирекционный угол**	**Длина**
1	1024441.11	3506307.62	51° 25' 32"	5.24
2	1024444.38	3506311.72	88° 5' 27"	0.3
3	1024444.39	3506312.02	48° 26' 51"	1.18
4	1024445.17	3506312.9	50° 52' 53"	4.49
5	1024448	3506316.38	98° 48' 55"	1.89
6	1024447.71	3506318.25	142° 57' 50"	4.13
7	1024444.41	3506320.74	229° 45' 49"	0.17
8	1024444.3	3506320.61	142° 43' 4"	6.95
9	1024438.77	3506324.82	143° 17' 19"	11.58
10	1024429.49	3506331.74	48° 42' 55"	0.55
11	1024429.85	3506332.15	144° 24' 19"	4.67
12	1024426.05	3506334.87	138° 24' 60"	0.95
13	1024425.34	3506335.5	205° 42' 36"	0.3
14	1024425.07	3506335.37	139° 40' 47"	6.41
15	1024420.18	3506339.52	232° 39' 31"	12.15
16	1024412.81	3506329.86	322° 42' 5"	4.01
17	1024416	3506327.43	347° 21' 39"	1.69
18	1024417.65	3506327.06	316° 5' 7"	17.17
19	1024430.02	3506315.15	229° 50' 4"	2.85
20	1024428.18	3506312.97	229° 47' 54"	3.89
21	1024425.67	3506310	319° 33' 16"	12.38
22	1024435.09	3506301.97	49° 48' 40"	7.08
23	1024439.66	3506307.38	140° 55' 53"	1.09
24	1024438.81	3506308.07	348° 55' 47"	2.34

1	1024441.11	3506307.62		

Земельный участок :ЗУ27

Номер точки	X	Y	Дирекционный угол	Длина
1	1024234.54	3506341.49	51° 3' 13"	112.44
2	1024305.22	3506428.94	51° 4' 60"	17.42
3	1024316.16	3506442.49	140° 51' 55"	117.56
4	1024224.97	3506516.69	230° 43' 9"	129.56
5	1024142.94	3506416.4	318° 44' 8"	2.06
6	1024144.49	3506415.04	320° 45' 33"	116.27
1	1024234.54	3506341.49		

Земельный участок :ЗУ28

Номер точки	X	Y	Дирекционный угол	Длина
1	1024375.76	3506436.17	51° 46' 52"	18.27
2	1024387.06	3506450.52	51° 46' 50"	35.16
3	1024408.81	3506478.14	141° 29' 32"	106
4	1024325.86	3506544.14	229° 51' 28"	5.01
5	1024322.63	3506540.31	141° 29' 17"	24.22
6	1024303.68	3506555.39	51° 32' 9"	5.03
7	1024306.81	3506559.33	141° 25' 17"	36.35
8	1024278.39	3506582	230° 43' 7"	84.37
9	1024224.97	3506516.69	320° 51' 55"	117.56
10	1024316.16	3506442.49	231° 4' 60"	17.42
11	1024305.22	3506428.94	321° 26' 12"	12.99
12	1024315.38	3506420.84	50° 49' 24"	26.48
13	1024332.11	3506441.37	323° 5' 25"	28.79
14	1024355.13	3506424.08	321° 47' 5"	4.43
15	1024358.61	3506421.34	17° 31' 59"	7.63
16	1024365.89	3506423.64	51° 46' 20"	15.95
1	1024375.76	3506436.17		

Земельный участок :ЗУ29

Номер точки	X	Y	Дирекционный угол	Длина
1	1024322.63	3506540.31	49° 51' 28"	5.01
2	1024325.86	3506544.14	95° 15' 47"	32.49
3	1024322.88	3506576.49	185° 16' 26"	2.61
4	1024320.28	3506576.25	231° 28' 36"	21.63
5	1024306.81	3506559.33	231° 32' 9"	5.03
6	1024303.68	3506555.39	321° 29' 17"	24.22
1	1024322.63	3506540.31		

Земельный участок :ЗУ30

Номер точки	X	Y	Дирекционный угол	Длина
1	1024201.24	3506498.8	50° 42' 60"	47.07
2	1024231.04	3506535.23	141° 1' 37"	22.29
3	1024213.71	3506549.25	243° 57' 21"	27.06
4	1024201.83	3506524.94	154° 47' 44"	18.08
5	1024185.47	3506532.64	64° 57' 36"	31.59
6	1024198.84	3506561.26	141° 1' 31"	18.19
7	1024184.7	3506572.7	179° 51' 7"	54.19
8	1024130.51	3506572.84	269° 51' 14"	27.45
9	1024130.44	3506545.39	359° 47' 47"	16.88
10	1024147.32	3506545.33	90° 5' 60"	22.94
11	1024147.28	3506568.27	0° 2' 0"	17.13
12	1024164.41	3506568.28	270° 5' 53"	5.84
13	1024164.42	3506562.44	0° 0' 0"	9.56
14	1024173.98	3506562.44	269° 43' 4"	20.31
15	1024173.88	3506542.13	359° 37' 10"	7.53
16	1024181.41	3506542.08	259° 23' 29"	12.82

Номер точки	X	Y	Дирекционный угол	Длина
17	1024179.05	3506529.48	179° 11' 12"	12.68
18	1024166.37	3506529.66	179° 51' 22"	7.97
19	1024158.4	3506529.68	269° 51' 50"	12.63
20	1024158.37	3506517.05	179° 53' 2"	9.86
21	1024148.51	3506517.07	89° 51' 50"	12.64
22	1024148.54	3506529.71	179° 52' 28"	18.24
23	1024130.3	3506529.75	270° 12' 50"	16.08
24	1024130.36	3506513.67	359° 51' 20"	39.64
25	1024170	3506513.57	282° 41' 40"	13.88
26	1024173.05	3506500.03	50° 42' 56"	16.61
27	1024183.57	3506512.89	321° 25' 53"	22.6
1	1024201.24	3506498.8		

Земельный участок :ЗУ31

Номер точки	X	Y	Дирекционный угол	Длина
1	1024388.98	3506285.28	50° 46' 42"	29.78
2	1024407.81	3506308.35	142° 54' 26"	8.74
3	1024400.84	3506313.62	230° 44' 55"	29.65
4	1024382.08	3506290.66	142° 4' 31"	62.69
5	1024332.63	3506329.19	142° 1' 28"	24.98
6	1024312.94	3506344.56	141° 48' 43"	2.09
7	1024311.3	3506345.85	101° 29' 28"	14.26
8	1024308.46	3506359.82	141° 24' 46"	16.02
9	1024295.94	3506369.81	50° 52' 7"	16.32
10	1024306.24	3506382.47	321° 24' 30"	9.19
11	1024313.42	3506376.74	50° 52' 60"	23.11
12	1024328	3506394.67	141° 25' 43"	26.34
13	1024307.41	3506411.09	230° 43' 19"	100
14	1024244.1	3506333.68	320° 45' 34"	142.83
15	1024354.72	3506243.33	50° 45' 43"	54.16
1	1024388.98	3506285.28		

Земельный участок :ЗУ32

Номер точки	X	Y	Дирекционный угол	Длина
1	1024188.63	3506577.67	50° 3' 32"	38.97
2	1024213.65	3506607.55	89° 10' 46"	102.63
3	1024215.12	3506710.17	180° 23' 30"	5.85
4	1024209.27	3506710.13	89° 51' 57"	98.23
5	1024209.5	3506808.36	180° 31' 42"	33.62
6	1024175.88	3506808.05	269° 44' 32"	108.95
7	1024175.39	3506699.1	359° 17' 59"	8.18
8	1024183.57	3506699	270° 2' 39"	116.89
9	1024183.66	3506582.11	318° 13' 25"	6.66
1	1024188.63	3506577.67		

Земельный участок :ЗУ33

Номер точки	X	Y	Дирекционный угол	Длина
1	1024297.61	3506722.6	164° 19' 4"	82.57
2	1024218.11	3506744.92	268° 54' 5"	20.86
3	1024217.71	3506724.06	358° 57' 11"	79.91
1	1024297.61	3506722.6		

Земельный участок :ЗУ34

Номер точки	X	Y	Дирекционный угол	Длина
1	1024217.47	3506710.12	89° 0' 49"	13.94
2	1024217.71	3506724.06	88° 54' 5"	20.86
3	1024218.11	3506744.92	88° 21' 22"	63.45
4	1024219.93	3506808.34	88° 24' 5"	4.3
5	1024220.05	3506812.64	88° 25' 24"	2.18

Номер точки	X	Y	Дирекционный угол	Длина
6	1024220.11	3506814.82	179° 51' 22"	139.45
7	1024080.66	3506815.17	269° 49' 25"	6.5
8	1024080.64	3506808.67	359° 52' 11"	48.34
9	1024128.98	3506808.56	359° 22' 37"	46.9
10	1024175.88	3506808.05	0° 31' 42"	33.62
11	1024209.5	3506808.36	269° 51' 57"	98.23
12	1024209.27	3506710.13	0° 23' 30"	5.85
13	1024215.12	3506710.17	358° 46' 52"	2.35
1	1024217.47	3506710.12		

Земельный участок :ЗУ35

Номер точки	X	Y	Дирекционный угол	Длина
1	1024220.11	3506814.82	88° 21' 22"	31.37
2	1024221.01	3506846.18	182° 4' 23"	26.54
3	1024194.49	3506845.22	182° 3' 50"	29.71
4	1024164.8	3506844.15	243° 26' 6"	0.02
5	1024164.79	3506844.13	207° 53' 50"	0.19
6	1024164.62	3506844.04	182° 54' 17"	60.19
7	1024104.51	3506840.99	185° 14' 35"	12.8
8	1024091.76	3506839.82	189° 51' 57"	0.23
9	1024091.53	3506839.78	186° 11' 19"	0.83
10	1024090.7	3506839.69	181° 1' 60"	9.98
11	1024080.72	3506839.51	269° 51' 32"	24.34
12	1024080.66	3506815.17	359° 51' 22"	139.45
1	1024220.11	3506814.82		

Земельный участок :ЗУ36

Номер точки	X	Y	Дирекционный угол	Длина
1	1024478.61	3506211.01	140° 26' 28"	44
2	1024444.69	3506239.03	50° 26' 28"	24.98
3	1024460.6	3506258.29	50° 26' 17"	25
4	1024476.52	3506277.56	50° 23' 22"	4.14
5	1024479.16	3506280.75	50° 25' 49"	20.85
6	1024492.44	3506296.82	50° 27' 43"	15.9
7	1024502.56	3506309.08	50° 29' 17"	9.24
8	1024508.44	3506316.21	140° 23' 22"	8.66
9	1024501.77	3506321.73	140° 26' 58"	6.33
10	1024496.89	3506325.76	230° 26' 40"	33.76
11	1024475.39	3506299.73	230° 25' 40"	29.23
12	1024456.77	3506277.2	230° 27' 12"	19.27
13	1024444.5	3506262.34	230° 41' 3"	10.64
14	1024437.76	3506254.11	230° 3' 44"	7.21
15	1024433.13	3506248.58	140° 11' 29"	25.08
16	1024413.86	3506264.64	51° 45' 2"	17.45
17	1024424.66	3506278.34	51° 42' 31"	17.98
18	1024435.8	3506292.45	50° 33' 8"	29.53
19	1024454.56	3506315.25	53° 36' 56"	5.43
20	1024457.78	3506319.62	141° 50' 34"	4.63
21	1024454.14	3506322.48	140° 3' 49"	0.56
22	1024453.71	3506322.84	230° 12' 52"	7.31
23	1024449.03	3506317.22	230° 16' 52"	13.52
24	1024440.39	3506306.82	228° 12' 38"	18.31
25	1024428.19	3506293.17	231° 41' 8"	31.1
26	1024408.91	3506268.77	140° 21' 42"	25.88
27	1024388.98	3506285.28	230° 45' 43"	54.16
28	1024354.72	3506243.33	320° 45' 50"	6.06
29	1024359.41	3506239.5	50° 45' 2"	9.1
30	1024365.17	3506246.55	50° 42' 58"	35.99

Номер точки	X	Y	Дирекционный угол	Длина
31	1024387.96	3506274.41	320° 45' 36"	24.52
32	1024406.95	3506258.9	320° 45' 21"	5.36
33	1024411.1	3506255.51	320° 48' 19"	4.68
34	1024414.73	3506252.55	320° 46' 8"	8.3
35	1024421.16	3506247.3	320° 44' 52"	25.98
36	1024441.28	3506230.86	320° 45' 39"	35.36
37	1024468.67	3506208.49	320° 46' 60"	6.11
38	1024473.4	3506204.63	50° 45' 52"	8.24
1	1024478.61	3506211.01		

Земельный участок :ЗУ37

Номер точки	X	Y	Дирекционный угол	Длина
1	1024342.92	3506392.79	50° 45' 13"	23.49
2	1024357.78	3506410.98	320° 43' 13"	4.19
3	1024361.02	3506408.33	50° 46' 28"	30.99
4	1024380.62	3506432.34	141° 45' 34"	6.19
5	1024375.76	3506436.17	231° 46' 20"	15.95
6	1024365.89	3506423.64	197° 31' 59"	7.63
7	1024358.61	3506421.34	141° 47' 5"	4.43
8	1024355.13	3506424.08	229° 34' 52"	27.27
9	1024337.45	3506403.32	141° 33' 22"	28.18
10	1024315.38	3506420.84	141° 26' 12"	12.99
11	1024305.22	3506428.94	231° 3' 13"	112.44
12	1024234.54	3506341.49	320° 45' 11"	12.34
13	1024244.1	3506333.68	50° 43' 19"	100
14	1024307.41	3506411.09	321° 25' 43"	26.34
15	1024328	3506394.67	230° 52' 60"	23.11
16	1024313.42	3506376.74	141° 24' 30"	9.19
17	1024306.24	3506382.47	230° 52' 7"	16.32
18	1024295.94	3506369.81	321° 24' 46"	16.02
19	1024308.46	3506359.82	51° 59' 48"	15.27
20	1024317.86	3506371.85	49° 26' 48"	12.95
21	1024326.28	3506381.69	50° 58' 36"	18.95
22	1024338.21	3506396.41	322° 27' 18"	5.94
1	1024342.92	3506392.79		

Земельный участок :ЗУ38

Номер точки	X	Y	Дирекционный угол	Длина
1	1024224.97	3506516.69	50° 43' 7"	84.37
2	1024278.39	3506582	51° 2' 54"	63.48
3	1024318.3	3506631.37	89° 52' 18"	62.57
4	1024318.44	3506693.94	89° 54' 8"	5.86
5	1024318.45	3506699.8	59° 22' 53"	0.57
6	1024318.74	3506700.29	111° 23' 59"	0.79
7	1024318.45	3506701.03	89° 48' 44"	6.1
8	1024318.47	3506707.13	136° 28' 17"	8.26
9	1024312.48	3506712.82	136° 26' 14"	1.97
10	1024311.05	3506714.18	179° 32' 6"	6.16
11	1024304.89	3506714.23	302° 46' 47"	6.98
12	1024308.67	3506708.36	300° 46' 27"	7.25
13	1024312.38	3506702.13	270° 25' 13"	8.18
14	1024312.44	3506693.95	269° 52' 24"	58.77
15	1024312.31	3506635.18	231° 2' 18"	10.08
16	1024305.97	3506627.34	231° 1' 49"	12.99
17	1024297.8	3506617.24	231° 1' 27"	98.78
18	1024235.67	3506540.45	141° 38' 51"	59.98
19	1024188.63	3506577.67	138° 13' 25"	6.66
20	1024183.66	3506582.11	90° 2' 39"	116.89

Номер точки	X	Y	Дирекционный угол	Длина
21	1024183.57	3506699	179° 17' 59"	8.18
22	1024175.39	3506699.1	269° 36' 46"	1.48
23	1024175.38	3506697.62	269° 24' 32"	108.58
24	1024174.26	3506589.05	213° 32' 1"	7.11
25	1024168.33	3506585.12	180° 49' 33"	13.18
26	1024155.15	3506584.93	179° 49' 7"	28.41
27	1024126.74	3506585.02	269° 6' 51"	3.88
28	1024126.68	3506581.14	179° 51' 9"	46.61
29	1024080.07	3506581.26	269° 51' 42"	8.29
30	1024080.05	3506572.97	359° 51' 21"	39.77
31	1024119.82	3506572.87	269° 51' 13"	43.09
32	1024119.71	3506529.78	359° 50' 16"	10.59
33	1024130.3	3506529.75	359° 52' 28"	18.24
34	1024148.54	3506529.71	359° 49' 32"	9.86
35	1024158.4	3506529.68	359° 51' 22"	7.97
36	1024166.37	3506529.66	90° 1' 50"	18.71
37	1024166.36	3506548.37	179° 4' 15"	1.85
38	1024164.51	3506548.4	271° 9' 26"	2.97
39	1024164.57	3506545.43	180° 19' 56"	17.25
40	1024147.32	3506545.33	179° 47' 47"	16.88
41	1024130.44	3506545.39	89° 51' 14"	27.45
42	1024130.51	3506572.84	359° 51' 7"	54.19
43	1024184.7	3506572.7	321° 1' 31"	18.19
44	1024198.84	3506561.26	321° 4' 24"	19.11
45	1024213.71	3506549.25	321° 1' 37"	22.29
46	1024231.04	3506535.23	230° 42' 60"	47.07
47	1024201.24	3506498.8	230° 42' 56"	16.61
48	1024190.72	3506485.94	230° 43' 1"	83.83
49	1024137.64	3506421.05	318° 44' 15"	7.05
50	1024142.94	3506416.4	50° 43' 9"	129.56
1	1024224.97	3506516.69		

Земельный участок :ЗУ39

Номер точки	X	Y	Дирекционный угол	Длина
1	1024322.88	3506576.49	95° 14' 45"	22.2
2	1024320.85	3506598.6	51° 29' 9"	60.85
3	1024358.74	3506646.21	139° 9' 21"	34.54
4	1024332.61	3506668.8	103° 6' 49"	32.84
5	1024325.16	3506700.78	136° 31' 3"	4.27
6	1024322.06	3506703.72	136° 28' 23"	4.95
7	1024318.47	3506707.13	269° 48' 44"	6.1
8	1024318.45	3506701.03	291° 23' 59"	0.79
9	1024318.74	3506700.29	239° 22' 53"	0.57
10	1024318.45	3506699.8	269° 54' 8"	5.86
11	1024318.44	3506693.94	269° 52' 18"	62.57
12	1024318.3	3506631.37	231° 2' 54"	63.48
13	1024278.39	3506582	321° 25' 17"	36.35
14	1024306.81	3506559.33	51° 28' 36"	21.63
15	1024320.28	3506576.25	5° 16' 26"	2.61
1	1024322.88	3506576.49		

2 этап

Земельный участок :ЗУ1

Номер точки	X	Y	Дирекционный угол	Длина
1	1024526.03	3506269.07	50° 46' 41"	25.15
2	1024541.93	3506288.55	140° 26' 16"	43.43
3	1024508.45	3506316.21	230° 26' 25"	9.25

Номер точки	X	Y	Дирекционный угол	Длина
4	1024502.56	3506309.08	230° 27' 43"	15.9
5	1024492.44	3506296.82	320° 26' 19"	43.57
1	1024526.03	3506269.07		

Земельный участок :ЗУ2

Номер точки	X	Y	Дирекционный угол	Длина
1	1024381.15	3506391.89	52° 10' 57"	31.44
2	1024400.43	3506416.73	141° 47' 20"	0.6
3	1024399.96	3506417.1	141° 45' 42"	24.62
4	1024380.62	3506432.34	230° 46' 28"	30.99
5	1024361.02	3506408.33	320° 45' 42"	25.99
1	1024381.15	3506391.89		

Земельный участок :ЗУ3

Номер точки	X	Y	Дирекционный угол	Длина
1	1024512.71	3506252.76	50° 45' 44"	21.06
2	1024526.03	3506269.07	140° 26' 19"	43.57
3	1024492.44	3506296.82	230° 25' 49"	20.85
4	1024479.16	3506280.75	230° 23' 22"	4.14
5	1024476.52	3506277.56	320° 25' 46"	43.72
6	1024510.22	3506249.71	50° 46' 19"	3.94
1	1024512.71	3506252.76		

Земельный участок :ЗУ4

Номер точки	X	Y	Дирекционный угол	Длина
1	1024367.28	3506374.02	52° 10' 58"	22.62
2	1024381.15	3506391.89	140° 45' 42"	25.99
3	1024361.02	3506408.33	140° 43' 13"	4.19
4	1024357.78	3506410.98	230° 45' 13"	23.49
5	1024342.92	3506392.79	322° 24' 0"	21.19
6	1024359.71	3506379.86	322° 21' 4"	9.56
1	1024367.28	3506374.02		

Земельный участок :ЗУ5

Номер точки	X	Y	Дирекционный угол	Длина
1	1024475.39	3506299.73	50° 26' 40"	33.76
2	1024496.89	3506325.76	140° 25' 37"	2.84
3	1024494.7	3506327.57	135° 52' 46"	29.95
4	1024473.2	3506348.42	227° 43' 35"	0.15
5	1024473.1	3506348.31	228° 10' 47"	13.51
6	1024464.09	3506338.24	315° 39' 31"	0.62
7	1024464.53	3506337.81	315° 52' 53"	0.92
8	1024465.19	3506337.17	233° 2' 57"	18.38
9	1024454.14	3506322.48	321° 50' 34"	4.63
10	1024457.78	3506319.62	233° 36' 56"	5.43
11	1024454.56	3506315.25	324° 58' 19"	10.45
12	1024463.12	3506309.25	322° 12' 16"	10.77
13	1024471.63	3506302.65	322° 10' 2"	4.76
1	1024475.39	3506299.73		

Земельный участок :ЗУ6

Номер точки	X	Y	Дирекционный угол	Длина
1	1024444.87	3506169.7	50° 45' 32"	45.1
2	1024473.4	3506204.63	140° 46' 60"	6.11
3	1024468.67	3506208.49	140° 45' 39"	35.36
4	1024441.28	3506230.86	140° 44' 52"	25.98
5	1024421.16	3506247.3	140° 46' 8"	8.3
6	1024414.73	3506252.55	140° 48' 19"	4.68
7	1024411.1	3506255.51	140° 45' 21"	5.36
8	1024406.95	3506258.9	140° 45' 36"	24.52

Номер точки	X	Y	Дирекционный угол	Длина
9	1024387.96	3506274.41	230° 42' 58"	35.99
10	1024365.17	3506246.55	230° 45' 2"	9.1
11	1024359.41	3506239.5	320° 45' 40"	31.21
12	1024383.58	3506219.76	320° 45' 32"	79.14
1	1024444.87	3506169.7		

Земельный участок :ЗУ7

Номер точки	X	Y	Дирекционный угол	Длина
1	1024444.5	3506262.34	50° 27' 12"	19.27
2	1024456.77	3506277.2	143° 59' 33"	2.13
3	1024455.05	3506278.45	143° 58' 21"	23.8
4	1024435.8	3506292.45	231° 42' 31"	17.98
5	1024424.66	3506278.34	231° 45' 2"	17.45
6	1024413.86	3506264.64	320° 11' 29"	25.08
7	1024433.13	3506248.58	50° 3' 44"	7.21
8	1024437.76	3506254.11	50° 41' 3"	10.64
1	1024444.5	3506262.34		

Земельный участок :ЗУ8

Номер точки	X	Y	Дирекционный угол	Длина
1	1024440.39	3506306.82	50° 16' 52"	13.52
2	1024449.03	3506317.22	142° 2' 6"	1.67
3	1024447.71	3506318.25	142° 57' 50"	4.13
4	1024444.41	3506320.74	229° 45' 49"	0.17
5	1024444.3	3506320.61	142° 43' 4"	6.95
6	1024438.77	3506324.82	143° 17' 19"	11.58
7	1024429.49	3506331.74	48° 42' 55"	0.55
8	1024429.85	3506332.15	144° 24' 19"	4.67
9	1024426.05	3506334.87	138° 24' 60"	0.95
10	1024425.34	3506335.5	205° 42' 36"	0.3
11	1024425.07	3506335.37	139° 40' 47"	6.41
12	1024420.18	3506339.52	232° 39' 31"	12.15
13	1024412.81	3506329.86	233° 36' 26"	20.17
14	1024400.84	3506313.62	322° 54' 26"	8.74
15	1024407.81	3506308.35	323° 19' 10"	25.41
16	1024428.19	3506293.17	48° 12' 38"	18.31
1	1024440.39	3506306.82		

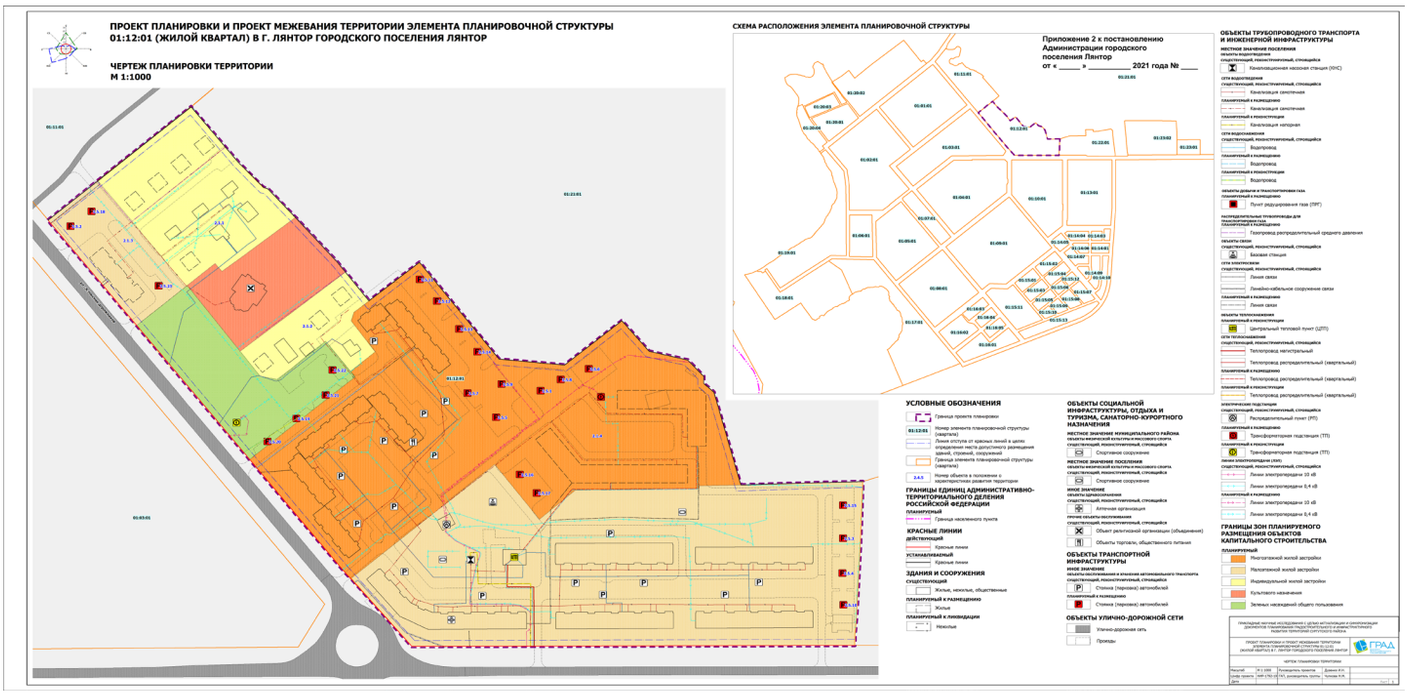

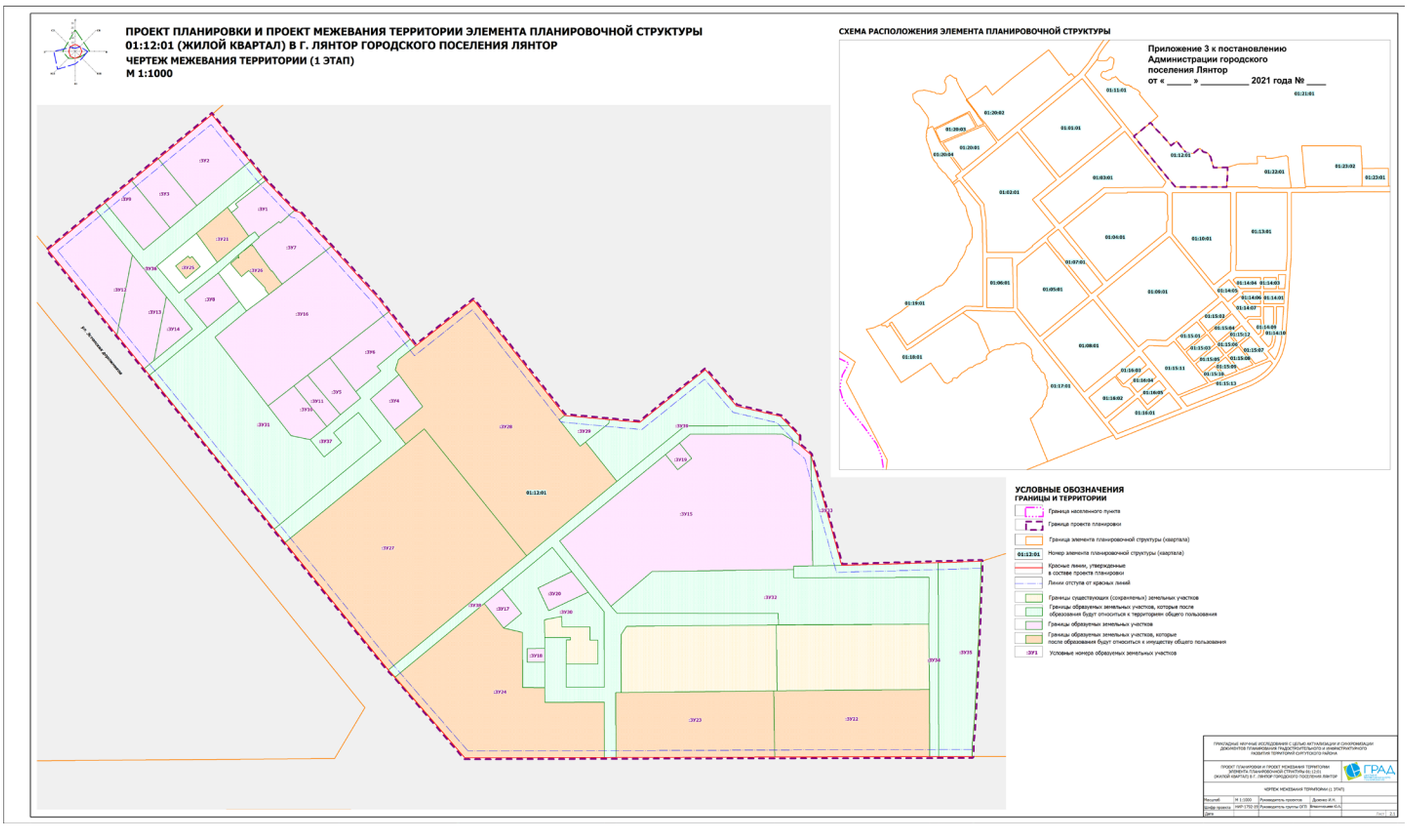
ПРОЕКТ ПЛАНИРОВКИ И ПРОЕКТ МЕЖЕВАНИЯ ТЕРРИТОРИИ ЭЛЕМЕНТА ПЛАНИРОВОЧНОЙ СТРУКТУРЫ
01:12:01 (ЖИЛОЙ КВАРТАЛ) В Г. ЛЯНТОР ГОРОДСКОГО ПОСЕЛЕНИЯ ЛЯНТОР
ЧЕРТЕЖ МЕЖЕВАНИЯ ТЕРРИТОРИИ (1 ЭТАП)
М 1:1000
СХЕМА РАСПОЛОЖЕНИЯ ЭЛЕМЕНТА ПЛАНИРОВОЧНОЙ СТРУКТУРЫ
Приложение 3 к постановлению
Администрации городского
поселения Лянтор
от « _____ » _____ 2021 года № ____
УСЛОВНЫЕ ОБОЗНАЧЕНИЯ
ГРАНИЦЫ И ТЕРРИТОРИИ
Граница населенного пункта
Граница проекта планировки
Граница элемента планировочной структуры (квартала)
01:12:01 Номер элемента планировочной структуры (квартала)
Красные линии, утвержденные в составе проекта планировки
Линии отступа от красных линий
Границы существующих (сохраняемых) земельных участков
Границы образуемых земельных участков, которые после образования будут относиться к территориям общего пользования
Границы образуемых земельных участков
Границы образуемых земельных участков, которые после образования будут относиться к имуществу общего пользования
:ЗУ1 Условные номера образуемых земельных участков

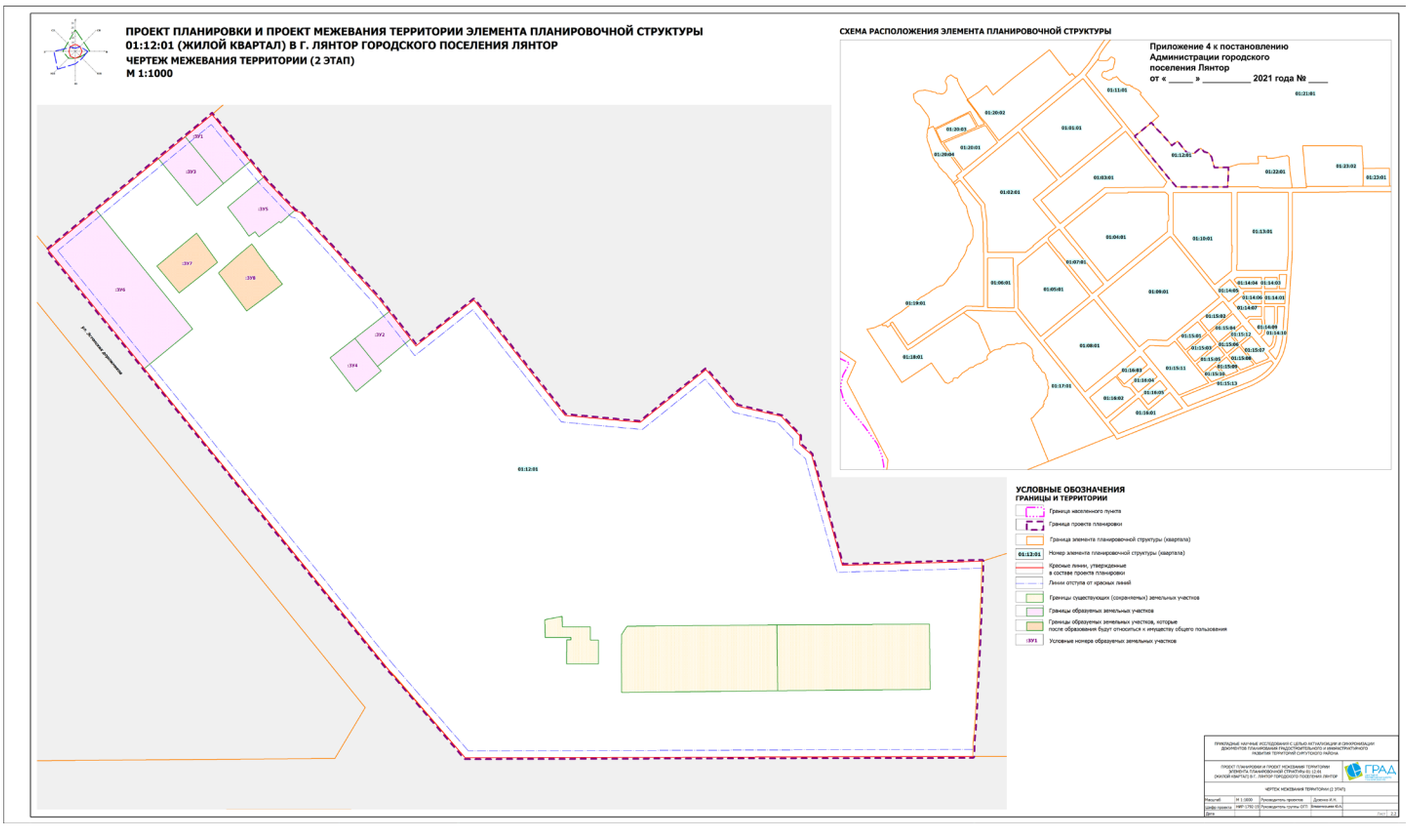
ПРОЕКТ ПЛАНИРОВКИ И ПРОЕКТ МЕЖЕВАНИЯ ТЕРРИТОРИИ ЭЛЕМЕНТА ПЛАНИРОВОЧНОЙ СТРУКТУРЫ
01:12:01 (ЖИЛОЙ КВАРТАЛ) В Г. ЛЯНТОР ГОРОДСКОГО ПОСЕЛЕНИЯ ЛЯНТОР
ЧЕРТЕЖ МЕЖЕВАНИЯ ТЕРРИТОРИИ (2 ЭТАП)
М 1:1000
СХЕМА РАСПОЛОЖЕНИЯ ЭЛЕМЕНТА ПЛАНИРОВОЧНОЙ СТРУКТУРЫ
Приложение 4 к постановлению
Администрации городского
поселения Лянтор
от « _____ » _____ 2021 года № ____
УСЛОВНЫЕ ОБОЗНАЧЕНИЯ
ГРАНИЦЫ И ТЕРРИТОРИИ
Граница населенного пункта
Граница проекта планировки
Граница элемента планировочной структуры (квартала)
01:12:01 Номер элемента планировочной структуры (квартала)
Красные линии, утвержденные в составе проекта планировки
Линии отступа от красных линий
Границы существующих (сохраняемых) земельных участков
Границы образуемых земельных участков
Границы образуемых земельных участков, которые после образования будут относиться к имуществу общего пользования
:ЗУ1 Условные номера образуемых земельных участков

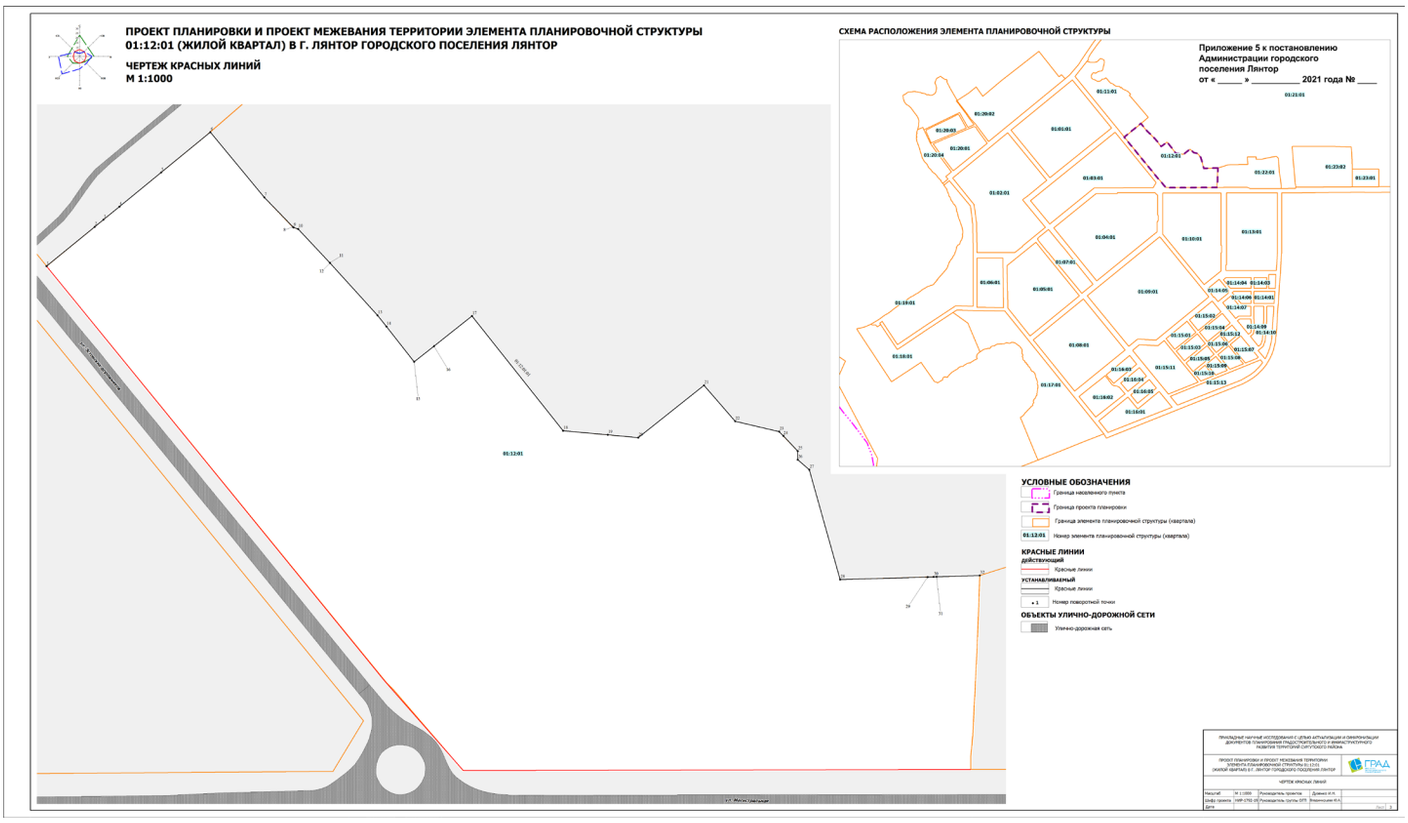

АДМИНИСТРАЦИЯ
ГОРОДСКОГО ПОСЕЛЕНИЯ ЛЯНТОР
Сургутского района
Ханты-Мансийского автономного округа-Югры

ПОСТАНОВЛЕНИЕ

«28» апреля 2021 года № 382
г. Лянтор

О мерах по организации летних
спортивных и творческих площадок

В целях организации летнего отдыха детей и молодёжи города Лянтора в 2021 году, обеспечения эффективного и безопасного использования имущества муниципальных учреждений культуры, физической культуры и спорта, осуществления контроля за обеспечением мер антитеррористической безопасности, соблюдения требований и норм противопожарной безопасности в период летней оздоровительной кампании:

1. Создать комиссию по проверке летних спортивных и творческих площадок муниципальных учреждений культуры, физической культуры и спорта городского поселения Лянтор на соответствие требованиям техники безопасности, требованиям и нормам антитеррористической и противопожарной безопасности согласно приложению 1 к настоящему постановлению.

2. Утвердить:

2.1. Форму акта готовности летних спортивных и творческих площадок на базе муниципальных учреждений культуры, физической культуры и спорта согласно приложению 2 к настоящему постановлению.

2.2. Перечень документов, регламентирующих деятельность летних спортивных площадок на базе муниципальных учреждений физической культуры и спорта и условий, необходимых для их деятельности согласно приложению 3 к настоящему постановлению.

2.3 Перечень документов, регламентирующих деятельность летних творческих площадок на базе муниципальных учреждений культуры и условий, необходимых для их деятельности согласно приложению 4 к настоящему постановлению.

3. Контроль за выполнением постановления оставляю за собой.

Глава города С. А. Махиня

Приложение 1 к постановлению
Администрации городского
поселения Лянтор
от «28» апреля 2021 года № 382

Состав комиссии
по проверке летних спортивных и творческих площадок на базе муниципальных учреждений культуры, физической культуры и спорта
городского поселения Лянтор

Брычук Александр Александрович	-	председатель комиссии, директор МКУ «Лянторское управление по культуре, спорту и делам молодёжи».
Члены комиссии:		
Паршаков Евгений Витальевич	-	заместитель председателя комиссии, начальник службы по защите населения, охране и использовании городских лесов.
Доценко Инна Анатольевна	-	секретарь комиссии, заведующий сектором по физической культуре и спорту МКУ «Лянторское управление по культуре, спорту и делам молодёжи»;
Коптева Светлана Александровна		заведующий сектором по культуре и делам молодёжи МКУ «Лянторское управление по культуре, спорту и делам молодёжи»;

Приложение 2 к постановлению
Администрации городского
поселения Лянтор
от «28» апреля 2021 года № 382

Акт проверки готовности
летней спортивной (творческой) площадки

_____
(наименование площадки, адрес)

_____
(точное наименование муниципального учреждения)

цель деятельности _____
(наименование мероприятия)

период работы с *« __ » _____ 20__ года по «__ » _____ 20_____ года.*

Комиссия в составе:_____

_____

_____

произвела проверку летней спортивной площадки (летней творческой площадки)

_____

1. Летняя спортивная площадка (летняя творческая площадка) -

_____

готова (не готова) к приёму детей и молодёжи, для проведения спортивно-массовых и культурно - досуговых мероприятий.

2. Имеющаяся материально-техническая база, оборудование, инвентарь, обеспечивают _____ (указать характеристику) условия для проведения:

_____

(физкультурно-спортивных, творческих и культурно -досуговых мероприятий)

3. Для обеспечения безопасности посетителей летних спортивных (творческих) площадок и участников спортивно – массовых, культурно – досуговых мероприятий необходимо выполнить следующие требования:

_____

_____

4. Инструктаж посетителей спортивных (творческих) площадок, участников спортивно – массовых, культурно – досуговых мероприятий проводится специалистами летней спортивной площадки (летней творческой площадки):_____

Председатель комиссии: _____ _____

Члены комиссии: _____ _____

«___» _____ 20__ г.

Приложение 3 к постановлению
Администрации городского
поселения Лянтор
от «28» апреля 2021 года № 382

Перечень документов, регламентирующих деятельность летних спортивных площадок на базе муниципальных учреждений физической культуры и спорта и условий, необходимых для их деятельности

Перечень документов

1. Программа и план работы летней спортивной площадки.
2. Акт проверки готовности летней спортивной площадки на 2021 год.
3. Сертификаты соответствия спортивных сооружений и инвентаря, используемых на спортивной площадке на 2021 год.
4. Приказ об открытии летней спортивной площадки.
5. Приказ о назначении ответственных лиц за организацию работы летней спортивной площадки.
6. Инструкции, памятки по безопасности, в том числе по пожарной, охране жизни и здоровья детей, профилактике травматизма и предупреждению несчастных случаев с детьми.
7. Журнал проведения инструктажа по пожарной безопасности.
8. Журнал проведения инструктажа по охране труда и технике безопасности.
9. Журнал учёта посещаемости на каждую летнюю спортивную площадку.
10. Копия страхового медицинского полиса обязательного страхования граждан, на всех детей, посещающих спортивную площадку.

Условия, необходимые для деятельности летней спортивной площадки:
1. Наличие паспорта безопасности (антитеррористической защищённости) спортивных объектов учреждения.
2. Наличие необходимого тренерского и медицинского персонала для работы спортивной площадки (тренеры, инструкторы - методисты, медицинский персонал).
3. Наличие оборудования и спортивного инвентаря на спортивной площадке.
4. Наличие плана эвакуации при пожаре, оборудованных уголков по пожарной, санитарно-эпидемиологической, антитеррористической безопасности.
5. Наличие информационного стенда.

Приложение 4 к постановлению
Администрации городского
поселения Лянтор
от «28» апреля 2021 года № 382

Перечень документов, регламентирующих деятельность летних творческих площадок на базе муниципальных учреждений культуры и условий, необходимых для их деятельности

Перечень документов

1. Программа и план работы летней творческой площадки.
2. Приказ об открытии летней творческой площадки.
3. Приказ о назначении ответственных лиц за организацию работы летней творческой площадки.
4. Журнал учёта посещаемости детей.
5. Инструкции, памятки по безопасности, в том числе по пожарной, охране жизни и здоровья детей, по профилактике детского травматизма и предупреждению несчастных случаев с детьми.
6. Журнал проведения инструктажа по пожарной безопасности.
7. Журнал проведения инструктажа по охране труда и технике безопасности.

Условия, необходимые для деятельности летней творческой площадки:
1. Наличие паспорта безопасности или антитеррористической защищённости учреждения (культурно – досуговые учреждения).
2. Наличие необходимого персонала для работы творческой площадки (специалисты культурно–досуговой деятельности).
3. Наличие плана эвакуации при пожаре, оборудованных уголков по пожарной, санитарно-эпидемиологической, антитеррористической безопасности.
4. Наличие информационного стенда.
5. Наличие реквизита и игрового инвентаря для творческой площадки.

АДМИНИСТРАЦИЯ
ГОРОДСКОГО ПОСЕЛЕНИЯ ЛЯНТОР
Сургутского района
Ханты-Мансийского автономного округа-Югры

ПОСТАНОВЛЕНИЕ

«29» апреля 2021 года № 392
г. Лянтор

О внесении изменений в
постановление Администрации
городского поселения Лянтор от
03.12.2013 № 627

В связи с кадровыми изменениями:

1. Внести в постановление Администрации городского поселения Лянтор от 03.12.2013 № 627 «Об утверждении состава комиссии по землепользованию и застройке городского поселения Лянтор» (в редакции от 15.11.2019 № 1055) следующие изменения:

- приложение к постановлению изложить в редакции согласно приложению к настоящему постановлению.

2. Контроль за исполнением настоящего постановления возложить на начальника управления градостроительства, имущественных и земельных отношений С. Г. Абдурагимова.

Временно исполняющий обязанности
Главы города С.П. Жестовский

Приложение 1 к постановлению
Администрации городского
поселения Лянтор
от «29» апреля 2021 года № 392

Состав
комиссии по землепользованию и застройке
городского поселения Лянтор

Председатель комиссии:	Абдурагимов Сиражутдин Гасанбекович, начальник управления градостроительства, имущественных и земельных отношений;
Заместитель председателя комиссии:	Толстых Елена Михайловна, начальник отдела архитектуры и градостроительства управления градостроительства, имущественных и земельных отношений;

Секретарь комиссии:	Шугаева Лариса Юрьевна, главный специалист отдела архитектуры и градостроительства управления градостроительства, имущественных и земельных отношений;
Члены комиссии:	
Лысюк Павел Павлович	депутат Совета депутатов городского поселения Лянтор;
Леонов Анатолий Ильич	депутат Совета депутатов городского поселения Лянтор;
Мунтян Вячеслав Александрович	начальник юридического отдела;
Талаев Дмитрий Николаевич	начальник отдела имущественных и земельных отношений управления градостроительства, имущественных и земельных отношений;
Паршаков Евгений Витальевич	начальник службы по защите населения, охране и использованию городских лесов.

ГЛАВА
ГОРОДСКОГО ПОСЕЛЕНИЯ ЛЯНТОР
Сургутского района
Ханты-Мансийского автономного округа-Югры

ПОСТАНОВЛЕНИЕ

«28» апреля 2021 года № 12
г. Лянтор

Об обеспечении
функционирования
подведомственных учреждений

В соответствии с Указом Президента Российской Федерации от 23.04.2021 № 242 «Об установлении на территории Российской Федерации нерабочих дней в мае 2021 года» и распоряжением Губернатора Ханты - Мансийского автономного округа – Югры от 27.04.2021 № 117-рг «О мерах по реализации Указа Президента Российской Федерации от 23 апреля 2021 года № 242 «Об установлении на территории Российской Федерации нерабочих дней в мае 2021 года»:

1. Функционирование муниципального казенного учреждения «Лянторское управление по культуре, спорту и делам молодежи», муниципального учреждения «Лянторское хозяйственно – эксплуатационное управление» в период с 01 по 10 мая 2021 года осуществлять работникам, состоящим в штате вышеуказанных учреждений по состоянию на 01 мая 2021 года в режиме, согласно утвержденным Правилам внутреннего трудового распорядка.

2. Рекомендовать директору муниципального казенного учреждения «Лянторское управление по культуре, спорту и делам молодежи» обеспечить работу подведомственных муниципальных учреждений культуры и спорта в период с 01 по 10 мая 2021 года, не допуская приостановления функционирования учреждений.

3. Контроль за исполнением настоящего распоряжения оставляю за собой.

Глава города С. А. Махиня

ЛЯНТОРСКАЯ газета

Учредитель: Муниципальное учреждение культуры «Лянторская централизованная библиотечная система»

Издатель: Сектор по информационным ресурсам

Главный редактор
Артём Сергеевич Томильцев

Дизайнер
Светлана Забировна Копнина

Номер подписан в печать: 29. 04.2021 года
Время подписания по графику: 16.00
Фактическое время подписания: 16.00
Газета зарегистрирована Управлением Федеральной службы по надзору в сфере связи, информационных технологий и массовых коммуникаций по Ханты-Мансийскому автономному округу - Югре и Ямало-Ненецкому автономному округу
Свидетельство о регистрации: ПИ №ТУ 72 - 01255 от 23 июня 2015 года
Адрес редакции, издателя:
628449, Тюменская область, ХМАО – Югра, Сургутский район, город Лянтор, ул. Салавата Юлаева, 13
Телефоны: 21-500, 27 – 700
Тираж: 100 экземпляров
Отпечатано: город Лянтор, ул. Салавата Юлаева, 13
Распространяется бесплатно