



ЛЯНТОРСКАЯ газета

Официальный выпуск
№7/2 (604) 24 июля 2025 года

понедельник вторник среда **четверг** пятница суббота воскресенье

АДМИНИСТРАЦИЯ
ГОРОДСКОГО ПОСЕЛЕНИЯ ЛЯНТОР

Сургутского района
Ханты-Мансийского автономного округа-Югры

ПОСТАНОВЛЕНИЕ

«22» июля 2025 года
г. Лянтор

№ 810

Об утверждении проекта планировки
и проекта межевания территории
микрорайона № 6 города Лянтора

В целях выделения элементов планировочной структуры, установления границ территорий общего пользования, границ зон планируемого размещения объектов капитального строительства, определения характеристик и очередности планируемого развития территории, в соответствии с Градостроительным кодексом Российской Федерации, Федеральными законами от 06.10.2003 «Об общих принципах организации местного самоуправления в Российской Федерации», Уставом городского поселения Лянтор, учитывая заключение о результатах публичных слушаний по проектам планировки и проектам межевания территорий города Лянтора от 14.04.2025:

1. Утвердить проект планировки и проект межевания территории микрорайона № 6 города Лянтора согласно приложению к настоящему постановлению.

2. Признать утратившим силу постановление Администрации городского поселения Лянтор от 30.01.2020 № 56 «Об утверждении проекта межевания части территории микрорайона № 6 города Лянтора».

3. Признать утратившим силу постановление Администрации городского поселения Лянтор от 25.10.2023 № 1276 «Об утверждении проекта межевания территории «Корректировка проекта межевания части территории микрорайона № 6 города Лянтора в отношении земельных участков 9, 10, 11, 12 этапов».

4. Опубликовать настоящее постановление в газете «Лянторская газета» и разместить на официальном сайте Администрации городского поселения Лянтор.

5. Настоящее постановление вступает в силу после его официального опубликования.

6. Контроль за выполнением настоящего постановления возложить на начальника управления градостроительства, имущественных и земельных отношений С. Г. Абдурагимова.

Глава города

А. Н. Луценко

Приложение
к постановлению Администрации
городского поселения Лянтор
от «22» июля 2025 года № 810

ПРОЕКТ ПЛАНИРОВКИ И ПРОЕКТ МЕЖЕВАНИЯ ТЕРРИТОРИИ МИКРОРАЙОНА №6 ГОРОДА ЛЯНТОРА

Глава 1. Основная часть проекта планировки территории

Раздел 1. Проект планировки территории. Текстовая часть.

1. Общая часть

Выполнение работ по разработке проекта планировки и проекта межевания территории микрорайона № 6 города Лянтора разработаны ООО «Кор-

пус» на основании следующих документов:

- Технического задания на выполнение работ по разработке проектов планировки и проектов межевания территорий города Лянтора (Приложение №1 к муниципальному контракту от 20.08.2024 №103);

- Постановления Администрации городского поселения Лянтор от 12.07.2024 №657 «О подготовке документации по планировке территорий города» (Приложение 1).

Проект разработан в соответствии со следующей основной нормативно-правовой базой:

- Градостроительный кодекс Российской Федерации от 29.12.2004 г. №190-ФЗ;

- Земельный кодекс Российской Федерации от 25.10.2001 г. №136-ФЗ;

- Водный кодекс Российской Федерации от 03.06.2006 г. №74-ФЗ;

- СП 42.13330.2016 Градостроительство. Планировка и застройка городских и сельских поселений. Актуализированная редакция СНиП 2.07.01-89*, утвержденный приказом Министерства строительства и жилищно-коммунального хозяйства Российской Федерации от 30.12.2016 № 1034/пр.;

- СП 47.13330.2016 Инженерные изыскания для строительства. Основные положения. Актуализированная редакция СНиП 11-02-96, утвержденный Приказом Министерства строительства и жилищно-коммунального хозяйства Российской Федерации от 30.12.2016 № 1033/пр.;

- СП 11-112-2001 «Порядок разработки и состав раздела «Инженерно-технические мероприятия гражданской обороны. Мероприятия по предупреждению чрезвычайных ситуаций» градостроительной документации для территорий городских и сельских поселений, других муниципальных образований», утвержденный приказом МЧС РФ от 29.10.2001 № 471 ДСП;

- СП 31.13330.2012 «Свод правил. Водоснабжение. Наружные сети и сооружения. Актуализированная редакция СНиП 2.04.02-84*. С изменением № 1», утвержденный приказом Минрегиона России от 29.12.2011 № 635/14;

- СП 32.13330.2018 Свод правил. Канализация. Наружные сети и сооружения, утвержденный приказом Министерства строительства и жилищно-коммунального хозяйства Российской Федерации от 25 декабря 2018 г. N 860/пр.;

- СП 124.13330.2012. Свод правил. Тепловые сети. Актуализированная редакция СНиП 41-02-2003, утвержденный приказом Министерства регионального развития Российской Федерации (Минрегион России) от 30 июня 2012 г. N 280;

- СП 62.13330.2011*. Свод правил. Газораспределительной системы. Актуализированная редакция СНиП 42-01-2002, утвержденный приказом Министерства регионального развития Российской Федерации (Минрегион России) от 27 декабря 2010 г. N 780;

- СанПиН 2.2.1/2.1.1.1200-03 «Санитарно-защитные зоны и санитарная классификация предприятий, сооружений и иных объектов», утвержденные Постановлением Главного государственного санитарного врача РФ от 25.09.2007 № 74;

- РДС 30-201-98 Система нормативных документов в строительстве. Руководящий документ системы. Инструкция о порядке проектирования и установления красных линий в городах и других поселениях Российской Федерации, принятый Постановлением Госстроя Российской Федерации от 06.04.1998 № 18-30, в части не противоречащей Градостроительному кодексу РФ;

- Федеральный закон от 06.10.2003 № 131-ФЗ «Об общих принципах организации местного самоуправления в Российской Федерации»;

- Закон РФ от 21.07.1993 № 5485-1 «О государственной тайне»;

- Федеральный закон от 18.06.2001 № 78-ФЗ «О землеустройстве»;

- Федеральный закон от 10.01.2002 № 7-ФЗ «Об охране окружающей среды»;

- Федеральный закон от 22.07.2008 № 123-ФЗ «Технический регламент о требованиях пожарной безопасности»;

- Федеральный закон от 21.12.1994 № 68-ФЗ «О защите населения и территорий от чрезвычайных ситуаций природного и техногенного характера»;

- Федеральный закон от 30.03.1999 № 52-ФЗ «О санитарно-эпидемиологическом благополучии населения»;

- Постановление Правительства Российской Федерации от 31.03.2017 № 402 «Об утверждении Правил выполнения инженерных изысканий, необходимых для подготовки документации по планировке территории, перечня видов инженерных изысканий, необходимых для подготовки документации по планировке территории и о внесении изменений в Постановление Правительства Российской Федерации от 19 января 2006 г. № 20»;

- Приказ Росреестра от 10.11.2020 № П/0412 «Об утверждении класси-

фикатора видов разрешенного использования земельных участков»;

- Стандарт комплексного развития территорий населенных пунктов ХМАО-Югры «ЮГОРСКИЙ СТАНДАРТ»;

- Приказ Департамента пространственного развития и архитектуры Ханты-Мансийского автономного округа – Югры от 28.12.2022 № 15-п.

При разработке документации по планировке территории использована следующая утверждённая документация в области градостроительства:

- Генеральный план городского поселения Лянтор Сургутского муниципального района Ханты-Мансийского автономного округа - Югры, утверждённый Решением Совета депутатов городского поселения Лянтор от 29.04.2021 №172;

- Правила землепользования и застройки городского поселения Лянтор Сургутского муниципального района Ханты-Мансийского автономного округа - Югры, утверждённый Постановлением Администрации городского поселения Лянтор от 27.12.2022 №1400;

- Проект планировки территории г. Лянтор Сургутского района ХМАО-Югры, утверждённый Постановлением Администрации городского поселения Лянтор от 16.06.2011 №339;

- Региональные нормативы градостроительного проектирования, утверждённые Постановлением Правительства Ханты-Мансийского автономного округа - Югры от 29.12.2014 № 534-п;

- Местные нормативы градостроительного проектирования городского поселения Лянтор Сургутского муниципального района Ханты-Мансийского автономного округа – Югры, утверждённые Постановлением Администрации городского поселения Лянтор от 27.12.2022 №1399.

Целью разработки проекта планировки и проекта межевания территории является:

- выделение элементов планировочной структуры;

- установления границ территорий общего пользования;

- границ зон планируемого размещения объектов капитального строительства;

- определения характеристик и очередности планируемого развития территории;

- создание пространственных условий для обеспечения высокого качества жизни населения города Лянтор в соответствии с современным уровнем запросов и потребностей жителей, индивидуальными особенностями развития муниципального образования, обеспечение системного подхода к муниципальному управлению, комплексному социально-экономическому и пространственному развитию территории, в том числе для реализации ключевых стратегических, программных и законодательных актов:

• национальных целей, утвержденных указом Президента Российской Федерации от 07.05.2018 № 204, от 07.05.2024

• № 309, в части создания условий для повышения уровня жизни населения, создания комфортных условий для проживания;

• национального проекта «Жилье и городская среда», утвержденного протоколом президиума Совета при Президенте Российской Федерации по стратегическому развитию и национальным проектам от 24.12.2018 № 16, в части кардинального повышения комфортности городской среды, повышения индекса качества городской среды, применения механизма прямого участия граждан в формировании комфортной городской среды, увеличения доли граждан, принимающих участие в решении вопросов развития городской среды;

• федерального проекта «Формирование комфортной городской среды», утвержденного протоколом заседания проектного комитета по национальному проекту «Жилье и городская среда» от 21.12.2018 № 3, в части повышения среднего значения индекса качества городской среды, увеличения доли и количества городов с благоприятной средой.

Графическая часть проекта планировки и проекта межевания территории подготовлена в соответствии с системой координат, используемой для ведения Единого государственного реестра недвижимости (МСК-86 (зона 3)) и с использованием цифрового топографического плана М 1:500, выполненного в ходе исполнения муниципального контракта и соответствующего действительному состоянию местности на момент разработки проекта.

2. Положение о характеристиках планируемого развития территории, о характеристиках объектов капитального строительства жилого, производственного, общественно-делового и иного назначения и необходимости для функционирования таких объектов, и обеспечения жизнедеятельности граждан объектов коммунальной, транспортной, социальной инфраструктуры

2.1. Положение о характеристиках планируемого развития территории

Микрорайон 2, на который разрабатывается проект планировки, располагается в центральной части города Лянтор и ограничен улицами Виктора Кингисеппа, Сергея Лазо, Таежная и Центральная.

Территория микрорайона освоена и застроена. Большое количество жилых домов, расположенных в границах проекта межевания на сегодняшний день признаны аварийными, также имеются дома «без статуса». В связи с чем в границах проектирования предлагается комплексный подход к реконструкции микрорайона 6, с постепенной полной ликвидацией аварийного жилья и

возведением новых объектов капитального строительства.

Также в границах проектирования располагается большое количество объектов общественно-делового назначения, их перечень приведен в пункте 1.1 тома «Материалы по обоснованию».

Площадь в границах проектирования составляет 36,9 га.

Категория земель – земли населенных пунктов.

Красные линии, установлены в Проекте планировки территории г. Лянтор Сургутского района ХМАО-Югры, утверждённом Постановлением Администрации городского поселения Лянтор от 16.06.2011 №339. В настоящей редакции проекта планировки территории изменение действующих красных линий не предусмотрено.

В проекте планировки установлено 4 зоны планируемого размещения объектов капитального строительства. Перечень зон и их площадной состав приведен в таблице 1.

Зоны планируемого размещения объектов капитального строительства установлены с учетом образуемых земельных участков, красных линий и на основании границ функциональных и территориальных зон, установленных в Генеральном плане и Правилах землепользования и застройки городского поселения Лянтор Сургутского муниципального района ХМАО-Югры.

Конфигурация зон планируемого размещения объектов капитального строительства обусловлена также существующими и планируемыми улицами и проездами, необходимыми для подъезда ко всем образуемым земельным участкам.

Границы зон отражены на «Чертеже планировки территории».

Таблица 1

Баланс планируемого использования территории

№ п/п	Наименование зон размещения объектов капитального строительства	Площадь, га	Процент к итогу
1	Зона застройки среднеэтажными жилыми домами (от 5 до 8 этажей, включая мансардный)	24,75	67,07
2	Общественно-деловая зона	4,03	10,92
3	Зона объектов образования	6,93	18,78
4	Зона озелененных территорий общего пользования	1,19	3,23
	ИТОГО	36,9	100

2.2. Положение о характеристиках объектов капитального строительства жилого, производственного, общественно-делового и иного назначения

2.2.1. Объекты капитального строительства жилого назначения

На территории микрорайона заложено 14 новых земельных участков под возведение жилых домов средней этажности. Четыре из которых предлагаются на свободных от застройки территориях и десять на территории объектов, признанных аварийными и подлежащих сносу.

В проекте планировки территории приведены показатели по многоквартирным домам по аналоговым данным. На дальнейшей стадии проектирования застройщиком могут быть изменены предлагаемые параметры застройки, но с учетом соблюдения Местных нормативов градостроительного проектирования, утвержденных Постановлением Администрации городского поселения Лянтор от 27.12.2022 №1399 (далее – МНГП), Региональных нормативов градостроительного проектирования, утвержденных Постановлением Правительства Ханты-Мансийского автономного округа - Югры от 29.12.2014 № 534-п (далее – РНГП) и нормативов строительного проектирования.

Характеристика объектов капитального строительства жилого назначения представлена ниже в таблице 2.

Общая площадь проектируемой застройки составит 19490 кв.м. Общая площадь планируемого жилого фонда – 110584 кв.м.

Проектная численность всего микрорайона 6 будет составлять 7230 человек, из них планируемого жилого фонда – 4706 человек.

Плотность населения в квартале составит 196 чел./га.

Расчет машино-мест выполнен исходя из требований РНГП и СП 42.13330.2016 Градостроительство. Планировка и застройка городских и сельских поселений. Актуализированная редакция СНиП 2.07.01-89*. Расчет необходимых детских игровых, спортивных, для отдыха взрослого населения и хозяйственно-бытовых площадок - исходя из требований МНГП.

Параметры застройки территории соответствуют градостроительным регламентам Правил землепользования и застройки городского поселения Лянтор.

Более детально все расчеты приведены в томе «Материалы по обоснованию».

Характеристики предлагаемых к строительству среднеэтажных жилых домов

Условный номер ЗУ ¹	Наименование объекта капитального строительства	Площадь застройки, кв.м	Кол-во этажей	Общая площадь здания, кв.м	Общая площадь квартир, кв.м	Кол-во квартир	Расчетная численность ²	Кол-во машино-мест			Минимальная площадь придомовых площадок, кв.м			
								всего	из них		детских игровых	спортивных	отдыха взрослого населения	хозяйственных
									гостевых	для инвалидов				
:ЗУ3	Жилой комплекс, состоящий из двух среднеэтажных жилых домов (2х секционных)	1440	8	11200	8400	160	357	94	19	5	249,9	714	35,7	107,1
:ЗУ4	Жилой комплекс, состоящий из двух среднеэтажных жилых домов (3х- и 4х-секционных)	2850	8	21900	16900	312	719	183	37	8	503,3	1438	71,9	215,7
:ЗУ5	Среднеэтажный жилой дом (4х-секционный)	1440	8	11200	8400	160	357	94	19	5	249,9	714	35,7	107,1
:ЗУ6	Среднеэтажный жилой дом (3х-секционный)	1080	8	8400	6300	120	268	70	14	4	187,6	536	26,8	80,4
:ЗУ7	Среднеэтажный жилой дом (7и-секционный)	2520	8	19600	14700	280	626	164	33	7	438,2	1252	62,6	187,8
:ЗУ8	Жилой комплекс, состоящий из двух среднеэтажных жилых домов (1- и 3х-секционных) со встроенно-пристроенными помещениями общественного назначения	1540	8	11900	8232	153	350	118	24	6	245	700	35	105
:ЗУ9	Среднеэтажный жилой дом переменной этажности (4х-секционный)	1440	6,8	9800	7350	140	313	82	17	5	219	626	31,3	93,9
:ЗУ10	Среднеэтажный жилой дом переменной этажности (5ти-секционный)	1800	6,8	12600	9450	180	402	105	21	6	281,4	804	40,2	120,6
:ЗУ11	Среднеэтажный жилой дом (3х-секционный) со встроенно-пристроенными помещениями общественного назначения	1080	8	8400	5512	105	235	92	19	5	164,5	470	23,5	70,5
:ЗУ12	Среднеэтажный жилой дом (1-секционный)	460	8	3500	2720	48	116	30	6	2	81,2	232	11,6	34,8
:ЗУ14	Среднеэтажный жилой дом (1-секционный)	460	8	3500	2720	48	116	30	6	2	81,2	232	11,6	34,8
:ЗУ15	Среднеэтажный жилой дом (2х-секционный)	920	8	7000	5440	96	232	59	12	3	162,4	464	23,2	69,6
:ЗУ16	Среднеэтажный жилой дом (3х-секционный)	1380	8	10500	8160	144	347	88	18	5	242,9	694	34,7	104,1
:ЗУ18	Среднеэтажный жилой дом (3х-секционный)	1080	8	8400	6300	120	268	70	14	4	187,6	536	26,8	80,4
	ИТОГО	19490	-	147900	110584	2066	4706	1279	259	67	3294,1	9412	470,6	1411,8

¹ Условный номер земельного участка отображен на чертеже проекта межевания территории.² Численность приведена исходя из уровня средней жилищной обеспеченности 23,5 кв.м на человека³ Включая 31 машино-место, предназначенное для предприятий общественно-делового назначения (3 машино-места на 100 кв.м площади помещений)⁴ Включая 31 машино-место, предназначенное для предприятий общественно-делового назначения (3 машино-места на 100 кв.м площади помещений)

2.2.2. Объекты капитального строительства производственного назначения

Размещение объектов производственного назначения на территории проектирования не предусмотрено.

2.2.3. Объекты капитального строительства общественно-делового назначения

В связи с высокой степенью износа строений объектов дополнительного образования, Генеральным планом городского поселения Лянтор, утвержденного Решением Совета депутатов городского поселения Лянтор от 29.04.2021 №172, а также Программой социальной инфраструктуры, утвержденной Решением Совета депутатов городского поселения Лянтор от 28.02.2024 №42, предлагается снос и строительство новых зданий в границах существующих земельных участков:

- МБОУ ДО «Лянторская ДШИ № 2» в 2033-35 гг.;
- МАУ ДО «Центр детского творчества» в 2038-40 гг.;
- МБОУ ДО «Лянторская ДШИ № 1» в 2040 г.

МБОУ ДО «Лянторская ДШИ № 2» планируется на 800 учащихся. Площадь земельного участка 0,64 га.

МАУ ДО «Центр детского творчества» и МБОУ ДО «Лянторская ДШИ № 1» планируется на 350 учащихся. Площадь земельных участков - 0,65 га.

Общая площадь здания, площадь застройки и количество этажей определяется на последующей стадии проектирования архитектурно-строительным проектом. Этажность не должна превышать параметры, установленные в ПЗЗ и представленные в таблице выше.

Также из объектов капитального строительства общественно-делового

го назначения планируется строительство ветеринарного отдела филиала БУ «Ветеринарный центр». Ветеринарный отдел выступает объектом регионального значения. Строительство специализированного помещения позволит расширить перечень и повысить качество предоставляемых услуг населению городского поселения Лянтор. Месторасположение предложено в северной части микрорайона, недалеко от здания по адресу микрорайон 6, д. 50.

Площадь образуемого земельного участка составит 616 кв.м. Площадь застройки – 81 кв.м., этажность – 1 этаж.

Характеристики строения приведены ориентировочно и уточняются на последующей стадии проектирования.

Также в границах проектирования на территории свободной от застройки, между домами по адресу микрорайон 6а, д.90 и д.97, заложено строительство объекта торговли (магазин). Площадь образуемого земельного участка составит 567 кв.м. Предлагаемая площадь застройки – 205 кв.м., торговая площадь – ориентировочно 160 кв.м, этажность – 1 этаж.

Проектом планировки территории, для равномерного размещения объектов торговли, предлагается проектируемые жилые дома на месте подлежащих сносу домов мкр. 6, д.2, мкр. 6а, д.62, д. 63, и снесенных мкр. 6а, д.64, д. 82 и на месте подлежащих сносу домов мкр. 6а, д.69, д.70, д.78, запланировать со встроенно-пристроенными помещениями для общественно-го назначения на первых этажах.

2.3. Положение о характеристиках объектов коммунальной, транспортной, социальной инфраструктур

2.3.1. Коммунальная инфраструктура

В проекте планировки представлены проектные решения по реконструкции, ликвидации и строительству новых инженерных сетей и сооружений для улучшения инженерно-технического обеспечения существующей и

планируемой застройки.

Схема развития инженерной инфраструктуры представлена на листе 9 «Схема размещения инженерных сетей и сооружений».

2.3.1.1. Водоснабжение

Для развития системы водоснабжения проектом предлагается:

- ликвидация подводов сетей к сносимым домам;
- частично перекладка существующих трубопроводов;
- подвод сетей водоснабжения ко всем планируемым на территории микрорайона объектам капитального строительства;
- установка приборов учета воды.

Система водоснабжения принята объединенная – хозяйственно-питьевая, противопожарная низкого давления.

Сети водоснабжения предусмотреть из полиэтиленовых труб по ГОСТ 18599-2001-ПЭ80 SDR11. Планируемую точку подключения к существующим сетям выполнить трубой ПНД диаметром 110 мм.

Глубина заложения трубопровода предусмотрена ниже глубины промерзания на 0,3 м.

Противопожарный водопровод объединен с хозяйственно-питьевым. Для наружного пожаротушения на водопроводных сетях установлены подземные пожарные гидранты.

Расчетный расход воды на весь микрорайон составит 1867,95 м³/сут., включая на планируемую среднеэтажную жилую застройку - 1009,44 м³/сут.

Окончательные решения о трассировке сетей, диаметрах трубопроводов, расчетных расходах, должны быть уточнены на последующих стадиях проектирования.

2.3.1.2. Водоотведение

Для развития системы водоотведения проектом предлагается:

- ликвидация подводов сетей к сносимым домам;
- частично перекладка существующих трубопроводов;
- подвод сетей водоотведения ко всем планируемым на территории микрорайона объектам капитального строительства;

– реконструкция КНС-108 производительностью 2,4 тыс. куб. м/сут. (мероприятие заложено в Генеральном плане городского поселения Лянтор);

– реконструкция КНС-102 производительностью 4,8 тыс. куб. м/сут. (мероприятие заложено в Генеральном плане городского поселения Лянтор);

– реконструкция напорной канализации, отходящей от КНС-102 с целью замены участка трубопровода с истекающим сроком эксплуатации из стальных труб на трубы полимерные с более высокими параметрами надежности и долговечности, а также увеличения диаметра двух трубопроводов с 114 до 140 мм (протяженность 144 м). Мероприятие заложено в Генеральном плане городского поселения Лянтор.

Система канализации в границах микрорайона – самотечная и напорная.

Для подключения планируемых объектов капитального строительства планируется строительство сетей самотечной канализации. Для коллекторов сетей безнапорной канализации надлежит принимать все виды труб с учетом назначения трубопроводов, требуемой прочности труб, компенсационной способности стыков.

Компенсационные способности стыков необходимо обеспечивать применением гибких стыковых соединений, муфтовых или раструбных соединений. Глубина заложения трубопровода предусмотрена ниже глубины промерзания на 0,3 м.

На наружных сетях выставить канализационные колодцы из сборных железобетонных элементов по ГОСТ 8020-90. Сборные железобетонные колодцы выполнить в соответствии т.п. 902-09-22.84 альбом 2.

Количество бытовых сточных вод в границах микрорайона составит 1781,19 куб. м в сутки.

Окончательные решения о трассировке сетей, диаметрах трубопроводов, расчетных расходах, должны быть уточнены на последующих стадиях проектирования.

2.3.1.3. Теплоснабжение

Для развития системы теплоснабжения проектом предлагается:

- ликвидация подводов сетей к сносимым домам;
- частично перекладка существующих трубопроводов;
- подвод сетей теплоснабжения ко всем планируемым на территории микрорайона объектам капитального строительства.

Мероприятий, связанных со строительством, реконструкцией существующей тепловой сети в границах микрорайона 6, в Генеральном плане городского поселения Лянтор не заложено.

Тепловые нагрузки на отопление определены по укрупненным показателям в зависимости от величины общей площади зданий и сооружений. Расчетная температура наружного воздуха для проектирования отопления принята согласно «СНиП 23-01-99*Строительная климатология» минус 42°С.

Удельные расходы тепла на отопление жилых зданий принят по средней этажности 6 этажей, и составляет 50,1 ккал/ч на 1 кв. м общей площади здания. Удельные расходы тепла на отопление административных и общественных зданий средней этажностью 2 этажа - 71,2 ккал/ч на 1 кв. м общей площади здания. Удельная величина тепловой энергии на нагрев горячей воды потребителями – 17,8 ккал/ч на 1 кв. м общей площади здания.

Таблица 3
Таблица итоговых тепловых нагрузок

№ п/п	Расход тепла	Гкал/час	МВт/час
1	Административные и общественные здания	2,310639	2,68727
2	Многоквартирные жилые здания	10,34565	12,03199
3	Нагрев горячей воды	7,3514	8,54968
	Итого	20,00769	23,26894

Окончательные решения о трассировке сетей, диаметрах трубопроводов, расчетных расходах, должны быть уточнены на последующих стадиях проектирования.

2.3.1.4. Электроснабжение

Для развития системы электроснабжения проектом предлагается:

- реконструкция: КТП №58, КТПБ №59, КТПБ №84, КТПБ №100, КТПБ №101 с увеличением мощности;
- строительство ТП 10/0,4 кВ;
- строительство новых линий электропередач 10 кВ от КТПБ №101 до планируемого распределительного пункта (РП) в новом микрорайоне индивидуальной жилой застройки, расположенного южнее микрорайона №6 и от КТП №57 до новой ТП;
- ликвидация подводов электросетей к сносимым домам;
- частично перенос существующих линий электропередач 0,4 кВ и 10 кВ;
- подвод новых линий электропередач 0,4 кВ ко всем планируемым на территории микрорайона зданиям.

Удельная расчетная коммунально-бытовая электрическая нагрузка, кВт на 1 человека принята в соответствии с РНГП и составляет для населенного пункта с населением до 50 тысяч человек 0,5 кВт на 1 человека. При расчете электрической нагрузки принято обеспечение жилой застройки электрическими плитами.

Таким образом, по укрупненным показателям, включая внешнее освещение, потребляемая мощность на микрорайон составит 3626,48 кВт, из них на проектируемую застройку приходится 2353 кВт.

2.3.2. Транспортная инфраструктура

В границах проектирования отсутствуют элементы улично-дорожной сети выделенные красными линиями. Транспортная инфраструктура представлена только квартальными и дворовыми проездами.

В границах проектируемых земельных участков для многоквартирной жилой застройки планируется организация дворовых проездов, строительство парковочных мест. Ширина планируемых проездов составляет 4,5 и 6 метров. Размер машино-мест принят 2,5*5,3 метра, для инвалидов на последующей стадии проектирования принять 6,2*3,6 м.

Согласно табл. 19 РНГП обеспеченность местами постоянного хранения для объектов капитального строительства жилого назначения (за исключением индивидуальной жилой застройки) составляет 1 машино-место на 120 кв. м общей площади здания. На чертежах проекта планировки отображено необходимое количество парковочных мест при условии открытых мест постоянного хранения индивидуального автотранспорта. Требуемое количество машино-мест приведено в таблице 2.

В общую обеспеченность местами постоянного хранения включены места временного хранения автотранспорта (гостевые стоянки). Расчетное количество мест гостевых стоянок, в соответствии с табл. 19 РНГП, составляет 20% от общей обеспеченности местами постоянного хранения.

В соответствии с п. 5.2 СП 59.13330.2020 Доступность зданий и сооружений для маломобильных групп населения СНиП 35-01-2001, на всех парковках общего пользования выделяется не менее 10% машино-мест (но не менее одного места) для людей с инвалидностью, включая число специализированных машино-мест (габариты 6,0х3,6 м) для транспортных средств инвалидов, в том числе передвигающихся на креслах-колясках, исчисляющихся расчетом: при числе мест от общего числа: до 100 включительно - 5%, но не менее одного места; от 101 до 200 включительно - 5 мест и дополнительно 3% числа мест свыше 100; от 201 до 500 включительно - 8 мест и дополнительно 2% числа мест свыше 200.

На территории всего микрорайона формируется сеть пешеходного движения, представленная тротуарами. Ширина тротуаров принята 1,5 м и более.

2.3.3. Социальная инфраструктура

В границах проектирования предусматривается строительство объекта потребительского рынка, а именно магазина. Сведения о нем и характеристика представлены в пункте 1.2 как объекта строительства общественно-делового назначения.

Прочих объектов социальной инфраструктуры в границах проектирования к строительству не предполагается. Необходимыми объектами для нужд планируемого населения будут выступать действующие организации.

2.4. Положения об очередности планируемого развития территории

Возведение объектов капитального строительства, а также организация необходимых объектов коммунальной и транспортной инфраструктур плани-

руется произвести в несколько очередей по степени сноса аварийных домов.
В первую очередь запланировано строительство жилых домов на свободных от застройки территориях (условные номера земельных участков :ЗУ4, :ЗУ10, :ЗУ15, :ЗУ16) а также возведение магазина и ветеринарного отдела.

2.4.1. Этапы проектирования, строительства, реконструкции объектов капитального строительства жилого назначения, производственного, общественно-делового и иного назначения

2.4.1.1. Объекты капитального строительства жилого и общественно-делового назначения

Этапы строительства объекта капитального строительства многоквартирных жилых домов и общественно-делового назначения определяются при разработке проектной и рабочей документации на объект капитального строительства.


2.4.1.2. Объекты капитального строительства производственного назначения

Строительство объектов капитального строительства производственного назначения не планируется.

2.4.2. Этапы строительства, реконструкции необходимых для функционирования таких объектов и обеспечения жизнедеятельности граждан объектов коммунальной, транспортной, социальной инфраструктур

Строительство объектов коммунальной и транспортной инфраструктуры квартала будет происходить в несколько этапов по мере сноса аварийных домов и застройки территории. Проектирование сетей и дворовых проездов будет выполняться при разработке проектной и рабочей документации на объект капитального строительства.

Раздел 2. Проект планировки территории. Графическая часть.

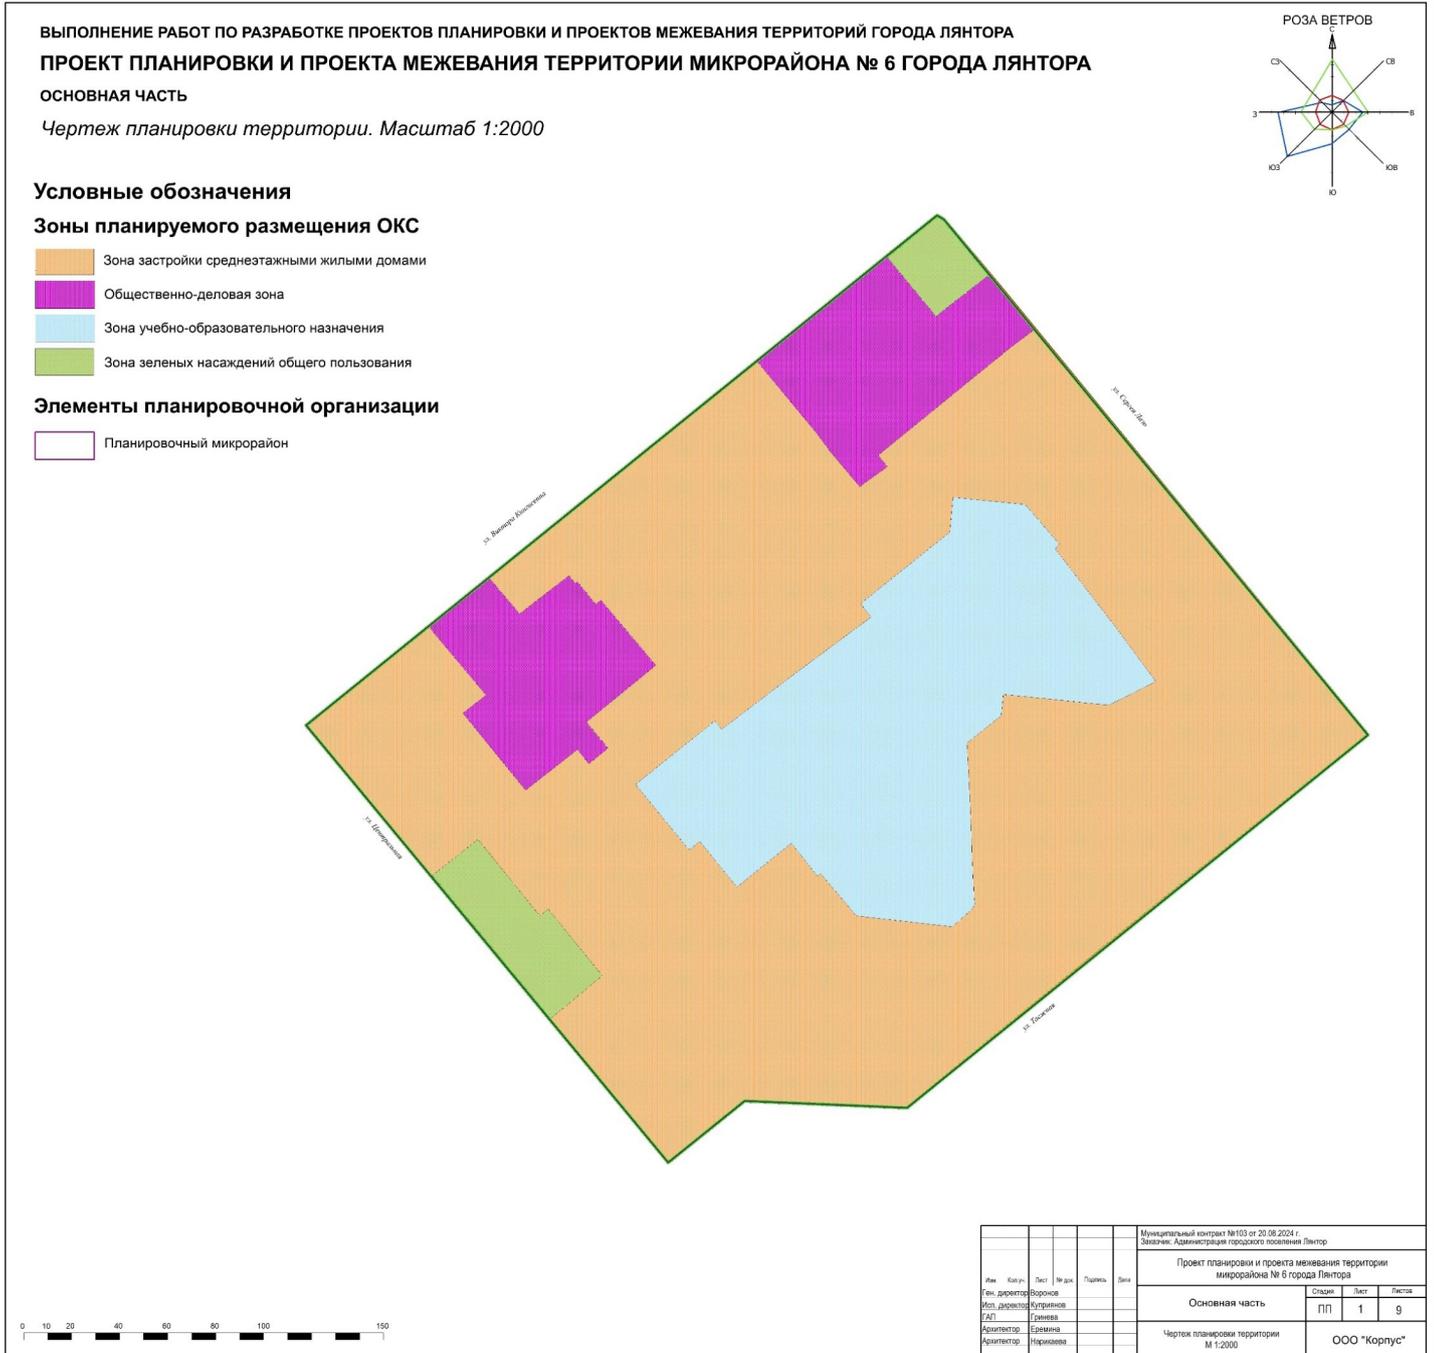

Глава 2. Основная часть проекта межевания территории

Раздел 1. Проект межевания территории. Текстовая часть.

1. Перечень и сведения о площади образуемых земельных участков, в том числе возможные способы их образования

Проект межевания выполнен в соответствии с разработанным проек-

том планировки.

Микрорайон №6, площадью 36,69 га, на который разрабатывается проект планировки, располагается в центральной части города Лянтор и ограничен улицами: Виктора Кингисеппа, Сергея Лазо, Таежная и Центральная.

Территория микрорайона освоена и застроена. В связи с чем в границах проектирования имеются земельные участки, сведения о которых внесены в Единый государственный реестр недвижимости. Перечень данных участков представлен в таблице 2 тома «Материалы по обоснованию».

Большое количество жилых домов, расположенных в границах проекта межевания на сегодняшний день признаны аварийными, также имеются дома «без статуса». В связи с чем в границах проектирования предлагается комплексный подход к реконструкции микрорайона 6, с постепенной полной ликвидацией аварийного жилья и возведением новых объектов капитального строительства.

Таким образом, решением проекта планировки на рассматриваемой территории планируется разместить следующие объекты:

- среднеэтажные жилые домов высотой 6 и 8 этажей;
- ветеринарный отдел филиала БУ «Ветеринарный центр»;
- объект социальной инфраструктуры (магазин);
- объекты транспортной инфраструктуры (улично-дорожная сеть, автостоянки);
- объекты благоустройства.

Для размещения планируемых и существующих объектов проектом межевания образуются 77 земельных участков. Их перечень с указанием площади, возможных способов образования и видов разрешенного использования приведен в таблице 2.

Земельный участок с кадастровым номером 86:03:0100117:55 сохраняется в измененных границах.

Все образуемые и изменяемые земельные участки имеют категорию земель – земли населенных пунктов.

Доступ ко всем образуемым земельным участкам осуществляется через земли общего пользования, либо через смежный земельный участок с установлением на нем публичного сервитута. Границы зон действия публичных сервитутов для проездов через земельные участки :ЗУ5, :ЗУ9, :ЗУ10, :ЗУ12, :ЗУ15, :ЗУ18 в целях обеспечения доступа к многоквартирным жилым домам и через :ЗУ16 в целях обеспечения доступа к детскому саду отображены на листе «Чертеж межевания территории».

Образуемые земельные участки закоординированы в системе координат, используемой для ведения Единого государственного реестра недвижимости - МСК-86 (зона 3). Перечень координат поворотных точек границ таких земельных участков представлен в таблице 3. Местоположение поворотных точек представлено на листе «Чертеже межевания территории».

Земельный участок с кадастровым номером 86:03:0100117:2327 остается в существующих границах, но изменяется вид разрешенного использования на «Благоустройство территории» (код 12.0.2).

Таблица 1

Перечень сохраняемых земельных участков, в измененных границах

№ п/п	Кадастровый номер земельного участка	Площадь ЗУ после изменений, кв. м	Возможные способы образования земельного участка
1	2	3	5
1	86:03:0100117:55	4055	Сохраняемый земельный участок 86:03:0100117:55, в измененных границах

Таблица 2

Перечень образуемых земельных участков

№ участка	Кадастровый (или условный) номер земельного участка	Площадь ЗУ, кв. м	Возможные способы образования земельного участка	Вид разрешенного использования образуемого ЗУ
1	2	3	4	5
:ЗУ1	86:03:0100117:ЗУ1	1978	Образование земельного участка путем перераспределения земельного участка с кадастровым номером 86:03:0100117:120 и неразграниченных земель	Благоустройство территории (код 12.0.2)
:ЗУ2	86:03:0100117:ЗУ2	732	Образование земельного участка путем перераспределения земельного участка с кадастровым номером 86:03:0100117:144 и неразграниченных земель	Амбулаторное ветеринарное обслуживание (код 3.10.1)
:ЗУ3	86:03:0100117:ЗУ3	10049	Образование земельного участка путем перераспределения земельных участков с кадастровыми номерами 86:03:0100117:78, 86:03:0100117:80,	Среднеэтажная жилая застройка (код 2.5)
:ЗУ4	86:03:0100117:ЗУ4	19172	Образование земельного участка путем перераспределения земельных участков с кадастровыми номерами 86:03:0100117:81, 86:03:0100117:143 и неразграниченных земель	Среднеэтажная жилая застройка (код 2.5)

:ЗУ5	86:03:0100117:ЗУ5	9767	Образование земельного участка путем перераспределения земельных участков с кадастровыми номерами 86:03:0100117:79, 86:03:0100117:93, 86:03:0100117:122, 86:03:0100117:ЗУ22 и неразграниченных земель	Среднеэтажная жилая застройка (код 2.5)
:ЗУ6	86:03:0100117:ЗУ6	5880	Образование земельного участка путем перераспределения земельных участков с кадастровыми номерами 86:03:0100117:94, 86:03:0100117:134, 86:03:0100117:92, 86:03:0100117:ЗУ23 и неразграниченных земель	Среднеэтажная жилая застройка (код 2.5)
:ЗУ7	86:03:0100117:ЗУ7	17231	Образование земельного участка путем перераспределения земельных участков с кадастровыми номерами 86:03:0100117:102, 86:03:0100117:103, 86:03:0100117:89, 86:03:0100117:90, 86:03:0100117:91, 86:03:0100117:87, 86:03:0100117:88, 86:03:0100117:ЗУ24 и неразграниченных земель	Среднеэтажная жилая застройка (код 2.5)
:ЗУ8	86:03:0100117:ЗУ8	12687	Образование земельного участка путем перераспределения земельных участков с кадастровыми номерами 86:03:0100117:119, 86:03:0100117:131, 86:03:0100117:114, 86:03:0100117:135, 86:03:0100117:ЗУ28 и неразграниченных земель	Среднеэтажная жилая застройка (код 2.5)
:ЗУ9	86:03:0100117:ЗУ9	9429	Образование земельного участка путем перераспределения земельных участков с кадастровыми номерами 86:03:0100117:107, 86:03:0100117:142, 86:03:0100117:115, 86:03:0100117:ЗУ25 и неразграниченных земель	Среднеэтажная жилая застройка (код 2.5)
:ЗУ10	86:03:0100117:ЗУ10	10451	Образование земельного участка путем перераспределения земельных участков с кадастровыми номерами 86:03:0100117:136, 86:03:0100117:137, 86:03:0100117:138, 86:03:0100117:132, 86:03:0100117:ЗУ26 и неразграниченных земель	Среднеэтажная жилая застройка (код 2.5)
:ЗУ11	86:03:0100117:ЗУ11	6554	Образование земельного участка путем перераспределения земельных участков с кадастровыми номерами 86:03:0100117:113, 86:03:0100117:116, 86:03:0100117:117 и неразграниченных земель	Среднеэтажная жилая застройка (код 2.5)
:ЗУ12	86:03:0100117:ЗУ12	4126	Образование земельного участка путем перераспределения земельного участка с кадастровым номером 86:03:0100117:118 и неразграниченных земель	Среднеэтажная жилая застройка (код 2.5)
:ЗУ13	86:03:0100117:ЗУ13	3554	Образование земельного участка путем перераспределения земельного участка с кадастровым номером 86:03:0100117:96 и неразграниченных земель	Малоэтажная многоквартирная жилая застройка (код 2.1.1)

:ЗУ74	86:03:0100117:ЗУ74	1509	Образование земельного участка путем перераспределения земельного участка с кадастровым номером 86:03:0100117:77 и неразграниченных земель	Малоэтажная многоквартирная жилая застройка (код 2.1.1)
:ЗУ75	86:03:0100117:ЗУ75	2083	Образование земельного участка путем перераспределения земельного участка с кадастровым номером 86:03:0100117:109 и неразграниченных земель	Малоэтажная многоквартирная жилая застройка (код 2.1.1)
:ЗУ76	86:03:0100117:ЗУ76	1640	Образование земельного участка путем перераспределения земельного участка с кадастровым номером 86:03:0100117:108 и неразграниченных земель	Малоэтажная многоквартирная жилая застройка (код 2.1.1)
:ЗУ77	86:03:0100117:ЗУ77	5792	Образование земельного участка из неразграниченных земель, находящихся в муниципальной собственности	Благоустройство территории (код 12.0.2)

⁵ Постановка земельного участка на учет возможна только после внесения в ЕГРН сведений о земельном участке 86:03:0100117:ЗУ17

⁶ Постановка земельного участка на учет возможна только после внесения в ЕГРН сведений о земельном участке 86:03:0100117:ЗУ7

⁷ Постановка земельного участка на учет возможна только после внесения в ЕГРН сведений о земельном участке 86:03:0100117:ЗУ7

⁸ Постановка земельного участка на учет возможна только после внесения в ЕГРН сведений о земельном участке 86:03:0100117:ЗУ9

Таблица 3

Ведомость координат поворотных точек образуемых земельных участков

№ точки	Координата X	Координата Y
1	2	3
:ЗУ1		
1	1023362.68	3505981.69
2	1023379.54	3506002.42
3	1023322.87	3506049.42
4	1023305.54	3506028.94
1	1023362.68	3505981.69
:ЗУ2		
1	1023310.72	3506057.25
2	1023326.49	3506076.33
3	1023303.90	3506095.34
4	1023303.33	3506094.64
5	1023288.16	3506076.15
6	1023301.54	3506064.79
7	1023304.25	3506062.57
1	1023310.72	3506057.25
:ЗУ3		
1	1023394.11	3506083.23
2	1023424.39	3506057.49
3	1023487.04	3506134.42
4	1023511.56	3506164.58
5	1023510.11	3506166.14
6	1023490.42	3506181.40
7	1023461.31	3506204.38
8	1023459.33	3506200.32
9	1023438.81	3506176.72
10	1023393.95	3506213.15
11	1023374.71	3506188.64
12	1023384.30	3506180.20
13	1023388.90	3506177.80
14	1023392.68	3506173.70

15	1023382.40	3506161.30
16	1023401.37	3506145.24
17	1023403.16	3506136.88
18	1023416.88	3506125.99
19	1023415.56	3506124.28
20	1023422.01	3506118.89
21	1023420.81	3506117.29
22	1023403.81	3506095.60
1	1023394.11	3506083.23
:ЗУ4		
1	1023346.85	3506190.82
2	1023357.28	3506203.49
3	1023374.71	3506188.64
4	1023393.95	3506213.15
5	1023438.81	3506176.72
6	1023459.33	3506200.32
7	1023430.25	3506223.82
8	1023412.87	3506239.03
9	1023406.50	3506244.61
10	1023388.53	3506260.23
11	1023384.22	3506263.99
12	1023381.33	3506266.56
13	1023404.64	3506297.11
14	1023419.04	3506315.69
15	1023424.63	3506323.02
16	1023433.27	3506334.22
17	1023429.56	3506336.64
18	1023398.50	3506360.87
19	1023387.13	3506369.58
20	1023341.61	3506308.64
21	1023311.63	3506269.40
22	1023293.47	3506245.62
23	1023300.57	3506239.91
24	1023262.19	3506192.50
25	1023248.01	3506174.89
26	1023277.61	3506151.30
27	1023295.39	3506136.74
28	1023299.53	3506133.37
29	1023314.20	3506151.18
30	1023317.13	3506154.74
1	1023346.85	3506190.82
:ЗУ5		
1	1023459.33	3506200.32
2	1023461.31	3506204.38
3	1023465.16	3506209.42
4	1023468.28	3506218.65
5	1023506.62	3506265.55
6	1023454.08	3506307.74
7	1023487.59	3506350.45
8	1023458.93	3506372.92
9	1023429.56	3506336.64
10	1023433.27	3506334.22
11	1023424.63	3506323.02
12	1023419.04	3506315.69
13	1023404.64	3506297.11
14	1023381.33	3506266.56
15	1023384.22	3506263.99

16	1023388.53	3506260.23
17	1023406.50	3506244.61
18	1023412.87	3506239.03
19	1023430.25	3506223.82
20	1023464.24	3506255.17
21	1023470.46	3506250.14
22	1023478.76	3506260.20
23	1023472.55	3506265.23
1	1023459.33	3506200.32
:3У6		
1	1023571.38	3506238.00
2	1023592.37	3506263.83
3	1023487.59	3506350.45
4	1023454.08	3506307.74
5	1023506.62	3506265.55
6	1023519.71	3506281.55
1	1023571.38	3506238.00
:3У7		
1	1023496.32	3506360.19
2	1023512.96	3506383.07
3	1023624.04	3506508.81
4	1023597.52	3506530.41
5	1023553.92	3506565.89
6	1023543.32	3506574.52
7	1023481.32	3506497.51
8	1023487.38	3506437.61
9	1023468.90	3506436.33
10	1023458.67	3506435.31
11	1023442.58	3506415.39
12	1023443.57	3506403.63
1	1023496.32	3506360.19
:3У8		
1	1023543.32	3506574.52
2	1023476.36	3506629.02
3	1023446.78	3506653.10
4	1023404.21	3506600.52
5	1023381.72	3506570.30
6	1023393.68	3506561.22
7	1023444.36	3506522.43
8	1023448.35	3506525.78
9	1023481.32	3506497.51
1	1023543.32	3506574.52
:3У9		
1	1023376.93	3506573.90
2	1023399.47	3506604.20
3	1023442.13	3506656.88
4	1023382.75	3506705.20
5	1023363.60	3506681.18
6	1023345.45	3506694.73
7	1023304.87	3506644.13
8	1023336.45	3506618.91
9	1023335.20	3506609.63
10	1023333.42	3506605.95
1	1023376.93	3506573.90
:3У10		
1	1023304.87	3506644.13
2	1023345.45	3506694.73

3	1023363.60	3506681.18
4	1023382.75	3506705.20
5	1023288.61	3506781.81
6	1023225.66	3506704.18
7	1023276.25	3506664.87
8	1023280.61	3506663.51
1	1023304.87	3506644.13
:3У11		
1	1023161.45	3506624.83
2	1023164.03	3506622.74
3	1023206.63	3506587.97
4	1023214.58	3506589.04
5	1023234.24	3506613.41
6	1023244.42	3506626.02
7	1023276.25	3506664.87
8	1023225.66	3506704.18
9	1023161.37	3506624.90
1	1023161.45	3506624.83
:3У12		
1	1023333.42	3506605.95
2	1023335.20	3506609.63
3	1023336.45	3506618.91
4	1023304.87	3506644.13
5	1023280.61	3506663.51
6	1023276.25	3506664.87
7	1023244.42	3506626.02
8	1023234.24	3506613.41
9	1023257.73	3506595.00
10	1023278.22	3506621.16
11	1023287.05	3506614.03
12	1023301.40	3506602.52
13	1023306.11	3506568.33
14	1023313.78	3506567.19
15	1023267.15	3506616.76
16	1023272.09	3506623.05
17	1023261.09	3506631.71
18	1023256.15	3506625.43
1	1023333.42	3506605.95
:3У13		
1	1023268.56	3506530.39
2	1023276.17	3506531.07
3	1023306.11	3506568.33
4	1023301.40	3506602.52
5	1023287.05	3506614.03
6	1023278.22	3506621.16
7	1023257.73	3506595.00
8	1023234.84	3506565.79
9	1023243.07	3506559.49
10	1023267.46	3506540.47
1	1023268.56	3506530.39
:3У14		
1	1023288.50	3506454.17
2	1023305.88	3506475.53
3	1023335.94	3506478.31
4	1023340.65	3506481.93
5	1023320.27	3506502.31
6	1023314.79	3506555.52

7	1023313.78	3506567.19
8	1023306.11	3506568.33
9	1023276.17	3506531.07
10	1023268.56	3506530.39
11	1023244.00	3506497.86
12	1023236.66	3506497.06
13	1023232.82	3506496.64
1	1023288.50	3506454.17
:3У15		
1	1023232.82	3506496.64
2	1023236.66	3506497.06
3	1023244.00	3506497.86
4	1023268.56	3506530.39
5	1023267.46	3506540.47
6	1023243.07	3506559.49
7	1023234.84	3506565.79
8	1023257.73	3506595.00
9	1023234.24	3506613.41
10	1023214.58	3506589.04
11	1023206.63	3506587.97
12	1023195.07	3506573.93
13	1023192.38	3506570.69
14	1023188.89	3506564.94
15	1023175.20	3506547.78
16	1023172.79	3506544.95
1	1023232.82	3506496.64
:3У16		
1	1023087.35	3506416.65
2	1023104.02	3506402.99
3	1023107.45	3506400.16
4	1023115.89	3506393.23
5	1023112.63	3506389.19
6	1023110.15	3506386.16
7	1023106.03	3506381.08
8	1023111.15	3506376.85
9	1023115.20	3506373.46
10	1023124.86	3506365.39
11	1023127.92	3506362.84
12	1023136.42	3506355.73
13	1023137.38	3506357.10
14	1023128.20	3506436.88
15	1023143.12	3506453.68
16	1023147.54	3506455.70
17	1023152.85	3506455.10
18	1023187.58	3506453.42
19	1023216.83	3506452.47
20	1023282.01	3506449.36
21	1023169.18	3506540.16
22	1023129.64	3506490.30
23	1023089.80	3506440.92
24	1023077.10	3506425.43
1	1023087.35	3506416.65
:3У17		
1	1023129.64	3506490.30
2	1023169.18	3506540.16
3	1023122.92	3506577.38
4	1023110.56	3506562.32

5	1023083.07	3506528.42
6	1023105.18	3506510.00
7	1023110.11	3506506.01
8	1023128.02	3506491.59
1	1023129.64	3506490.30
:3У18		
1	1023038.98	3506335.73
2	1023043.10	3506340.98
3	1023050.02	3506349.62
4	1023059.41	3506361.33
5	1023070.83	3506375.58
6	1023060.75	3506383.21
7	1023070.96	3506396.36
8	1023080.40	3506408.05
9	1023082.39	3506410.52
10	1023084.89	3506413.60
11	1023087.35	3506416.65
12	1023077.10	3506425.43
13	1023089.80	3506440.92
14	1023068.27	3506458.45
15	1023065.65	3506460.59
16	1023060.22	3506466.18
17	1023042.94	3506479.92
18	1022976.87	3506399.43
19	1022977.20	3506391.77
20	1022977.20	3506391.75
21	1022978.25	3506390.98
22	1022981.90	3506388.05
23	1023019.16	3506357.02
24	1023029.54	3506348.38
25	1023033.91	3506344.75
26	1023035.73	3506338.43
27	1023041.47	3506421.86
28	1023027.50	3506404.71
29	1023042.78	3506391.96
30	1023056.74	3506409.11
1	1023038.98	3506335.73
:3У19		
1	1023203.39	3506299.46
2	1023228.12	3506333.97
3	1023213.86	3506344.99
4	1023211.00	3506347.20
5	1023207.52	3506344.98
6	1023186.61	3506332.17
7	1023175.71	3506331.60
8	1023170.56	3506325.04
1	1023203.39	3506299.46
:3У20		
1	1023051.22	3506275.39
2	1023072.06	3506258.23
3	1023058.72	3506242.02
4	1023037.87	3506259.18
1	1023051.22	3506275.39
:3У21		
1	1023445.71	3506125.45
2	1023447.00	3506127.05

3	1023448.09	3506128.40
4	1023450.57	3506131.53
5	1023458.50	3506141.43
6	1023472.21	3506158.61
7	1023475.31	3506162.47
8	1023480.14	3506168.52
9	1023464.46	3506181.15
10	1023454.50	3506189.49
11	1023438.47	3506171.12
12	1023461.81	3506151.64
13	1023459.71	3506148.96
14	1023447.77	3506133.79
15	1023445.31	3506130.66
16	1023444.46	3506129.60
17	1023443.04	3506127.79
1	1023445.71	3506125.45
:3У22		
1	1023429.15	3506319.25
2	1023449.60	3506302.20
3	1023453.20	3506300.37
4	1023455.77	3506298.25
5	1023478.19	3506279.86
6	1023494.83	3506266.43
7	1023475.55	3506276.55
8	1023456.53	3506251.70
9	1023451.53	3506251.15
10	1023448.79	3506253.52
11	1023451.31	3506256.49
12	1023455.41	3506255.98
13	1023457.81	3506257.21
14	1023463.49	3506264.91
15	1023465.86	3506268.10
16	1023470.63	3506274.59
17	1023473.00	3506277.80
18	1023473.24	3506278.09
19	1023473.00	3506280.44
20	1023454.01	3506296.21
21	1023451.04	3506298.67
22	1023427.96	3506317.85
1	1023429.15	3506319.25
:3У23		
1	1023522.32	3506287.07
2	1023528.07	3506287.51
3	1023541.17	3506303.08
4	1023537.73	3506305.79
1	1023522.32	3506287.07
:3У24		
1	1023511.04	3506394.70
2	1023505.60	3506398.96
3	1023502.94	3506401.03
4	1023531.30	3506436.62
5	1023533.77	3506439.75
6	1023542.47	3506450.67
7	1023544.74	3506453.51
8	1023541.91	3506455.35
9	1023538.56	3506457.97
10	1023536.09	3506454.73

11	1023511.53	3506475.10
12	1023521.37	3506487.24
13	1023545.48	3506517.06
14	1023549.58	3506522.11
15	1023552.69	3506525.96
16	1023553.84	3506527.36
17	1023555.73	3506525.82
18	1023558.07	3506529.09
19	1023554.60	3506531.90
20	1023548.76	3506536.65
21	1023546.17	3506533.41
22	1023550.51	3506529.86
23	1023548.47	3506527.31
24	1023547.56	3506526.16
25	1023544.50	3506522.30
26	1023542.34	3506519.61
27	1023539.85	3506516.47
28	1023508.61	3506477.24
29	1023505.45	3506472.28
30	1023514.82	3506464.79
31	1023507.00	3506454.91
32	1023529.33	3506437.09
33	1023499.23	3506399.12
34	1023503.82	3506395.37
35	1023508.47	3506391.58
1	1023511.04	3506394.70
:3У25		
1	1023351.71	3506646.03
2	1023374.88	3506676.37
3	1023424.91	3506636.04
4	1023400.18	3506606.00
5	1023386.55	3506617.27
1	1023351.71	3506646.03
:3У26		
1	1023351.71	3506646.03
2	1023374.88	3506676.37
3	1023424.91	3506636.04
4	1023400.18	3506606.00
5	1023386.55	3506617.27
1	1023330.34	3506711.71
2	1023322.37	3506718.03
3	1023308.06	3506729.94
4	1023295.88	3506739.85
5	1023292.91	3506742.31
6	1023290.19	3506744.55
7	1023286.92	3506747.22
8	1023284.07	3506749.60
9	1023281.46	3506746.25
10	1023283.76	3506744.44
11	1023286.96	3506741.90
12	1023288.34	3506740.82
13	1023290.50	3506739.50
14	1023293.58	3506736.96
15	1023315.79	3506718.43
16	1023286.08	3506682.27
17	1023283.41	3506679.03
18	1023290.44	3506674.58

19	1023302.06	3506674.00
1	1023351.71	3506646.03
:ЗУ27		
1	1023246.30	3506500.89
2	1023298.87	3506506.44
3	1023297.86	3506516.40
4	1023313.04	3506505.36
5	1023244.00	3506497.86
1	1023246.30	3506500.89
:ЗУ28		
1	1023509.74	3506581.00
2	1023516.95	3506589.82
3	1023513.51	3506592.62
4	1023494.54	3506569.13
5	1023492.06	3506566.03
6	1023469.19	3506537.66
7	1023450.18	3506553.10
8	1023459.99	3506565.46
9	1023458.78	3506566.50
10	1023455.77	3506569.10
11	1023455.37	3506569.46
12	1023462.02	3506577.54
13	1023458.95	3506579.97
14	1023449.90	3506568.93
15	1023429.97	3506585.62
16	1023427.52	3506587.96
17	1023425.11	3506589.99
18	1023423.23	3506587.49
19	1023426.36	3506584.89
20	1023450.40	3506564.88
21	1023447.87	3506561.59
22	1023443.78	3506556.28
23	1023451.24	3506550.31
24	1023463.56	3506540.10
25	1023470.97	3506534.01
26	1023503.52	3506573.38
1	1023509.74	3506581.00
:ЗУ29		
1	1023296.74	3505900.74
2	1023360.04	3505978.45
3	1023335.37	3505998.58
4	1023334.08	3505996.91
5	1023300.96	3506024.08
6	1023289.71	3506009.64
7	1023283.57	3506000.67
8	1023282.21	3505974.73
9	1023281.90	3505960.05
10	1023290.78	3505928.72
11	1023292.08	3505927.65
12	1023291.56	3505926.97
13	1023280.78	3505913.87
1	1023296.74	3505900.74
:ЗУ30		
1	1023465.16	3506209.42
2	1023461.31	3506204.38
3	1023490.42	3506181.40
4	1023510.11	3506166.14

5	1023511.56	3506164.58
6	1023515.44	3506169.33
7	1023516.01	3506170.03
1	1023465.16	3506209.42
:ЗУ31		
1	1023105.18	3506510.00
2	1023134.95	3506547.06
3	1023132.03	3506549.25
4	1023131.27	3506548.30
5	1023117.16	3506530.61
6	1023114.65	3506527.48
7	1023102.84	3506512.65
1	1023105.18	3506510.00
:ЗУ32		
1	1023424.39	3506057.49
2	1023394.11	3506083.23
3	1023403.81	3506095.60
4	1023392.22	3506104.95
5	1023396.92	3506110.92
6	1023388.38	3506118.18
7	1023403.16	3506136.88
8	1023401.37	3506145.24
9	1023366.69	3506102.98
10	1023364.06	3506099.70
11	1023374.40	3506091.20
12	1023419.94	3506052.54
13	1023420.19	3506052.33
14	1023389.86	3506087.23
15	1023394.40	3506092.84
16	1023383.31	3506101.83
17	1023378.76	3506096.22
1	1023424.39	3506057.49
:ЗУ33		
1	1023067.53	3506200.20
2	1023057.98	3506207.90
3	1023056.94	3506206.60
4	1023049.66	3506197.90
5	1023059.06	3506190.03
6	1023066.33	3506198.74
1	1023067.53	3506200.20
:ЗУ34		
1	1023067.53	3506200.20
2	1023066.33	3506198.74
3	1023059.06	3506190.03
4	1023049.66	3506197.90
5	1023056.94	3506206.60
6	1023057.98	3506207.90
7	1023023.29	3506236.13
8	1023034.18	3506249.63
9	1023004.15	3506274.90
10	1022981.81	3506283.73
11	1022982.62	3506264.67
12	1022933.01	3506203.56
13	1022931.11	3506201.23
14	1023043.07	3506109.22
15	1023097.17	3506175.94
1	1023067.53	3506200.20

:ЗУ35		
1	1023037.87	3506259.18
2	1023051.22	3506275.39
3	1023060.21	3506285.84
4	1023026.06	3506311.91
5	1023024.26	3506313.32
6	1023007.63	3506326.40
7	1023007.38	3506326.07
8	1023004.37	3506322.36
9	1023003.65	3506321.47
10	1022996.96	3506326.76
11	1022995.53	3506327.88
12	1022979.39	3506340.37
13	1022981.62	3506288.17
14	1023005.57	3506278.63
15	1023034.59	3506255.38
1	1023037.87	3506259.18
:ЗУ36		
1	1023282.44	3505999.03
2	1023283.57	3506000.67
3	1023289.71	3506009.64
4	1023300.96	3506024.08
5	1023236.75	3506076.77
6	1023175.10	3506000.72
7	1023199.11	3505980.99
8	1023209.97	3505994.30
9	1023227.24	3506004.60
10	1023236.66	3505997.04
11	1023269.08	3506008.97
12	1023271.19	3506007.26
1	1023282.44	3505999.03
:ЗУ37		
1	1023420.19	3506052.33
2	1023419.94	3506052.54
3	1023374.40	3506091.20
4	1023364.06	3506099.70
5	1023343.13	3506073.59
6	1023337.67	3506066.93
7	1023322.87	3506049.42
8	1023379.54	3506002.42
1	1023420.19	3506052.33
:ЗУ38		
1	1023326.49	3506076.33
2	1023310.72	3506057.25
3	1023304.25	3506062.57
4	1023288.33	3506042.93
5	1023305.54	3506028.94
6	1023322.87	3506049.42
7	1023337.67	3506066.93
1	1023326.49	3506076.33
:ЗУ39		
1	1023285.62	3506045.13
2	1023301.54	3506064.79
3	1023288.16	3506076.15
4	1023303.33	3506094.64
5	1023270.43	3506118.28
6	1023240.53	3506081.78

1	1023285.62	3506045.13
:ЗУ40		
1	1023284.81	3506115.27
2	1023302.25	3506102.72
3	1023305.23	3506105.31
4	1023309.15	3506102.03
5	1023328.93	3506126.21
6	1023326.82	3506127.96
7	1023312.06	3506140.25
8	1023310.33	3506141.69
9	1023308.01	3506143.67
10	1023299.53	3506133.37
1	1023284.81	3506115.27
:ЗУ41		
1	1023367.80	3506173.65
2	1023362.56	3506178.05
3	1023356.97	3506182.51
4	1023346.85	3506190.82
5	1023317.13	3506154.74
6	1023314.20	3506151.18
7	1023308.01	3506143.67
8	1023310.33	3506141.69
9	1023312.06	3506140.25
10	1023328.93	3506126.21
1	1023367.80	3506173.65
:ЗУ42		
1	1023357.28	3506203.49
2	1023346.85	3506190.82
3	1023356.97	3506182.51
4	1023362.56	3506178.05
5	1023367.80	3506173.65
6	1023382.40	3506161.30
7	1023392.68	3506173.70
8	1023388.90	3506177.80
9	1023385.10	3506170.50
10	1023380.50	3506172.90
11	1023384.30	3506180.20
12	1023374.71	3506188.64
1	1023357.28	3506203.49
:ЗУ43		
1	1023299.53	3506133.37
2	1023295.39	3506136.74
3	1023277.61	3506151.30
4	1023273.08	3506154.91
5	1023257.67	3506136.60
6	1023268.24	3506128.13
7	1023274.46	3506122.72
8	1023284.81	3506115.27
1	1023299.53	3506133.37
:ЗУ44		
1	1023049.74	3506249.41
2	1023037.87	3506259.18
3	1023034.59	3506255.38
4	1023005.57	3506278.63
5	1022981.62	3506288.17
6	1022981.81	3506283.73
7	1023004.15	3506274.90

8	1023034.18	3506249.63
9	1023043.44	3506241.89
1	1023049.74	3506249.41
:ЗУ45		
1	1023077.79	3506201.30
2	1023091.80	3506219.69
3	1023075.04	3506232.88
4	1023074.07	3506233.66
5	1023072.90	3506234.57
6	1023058.47	3506216.52
1	1023077.79	3506201.30
:ЗУ46		
1	1023038.98	3506335.73
2	1023041.05	3506334.01
3	1023042.82	3506332.55
4	1023063.88	3506316.22
5	1023066.85	3506320.21
6	1023086.82	3506345.69
7	1023091.47	3506352.82
8	1023111.15	3506376.85
9	1023106.03	3506381.08
10	1023110.15	3506386.16
11	1023112.63	3506389.19
12	1023115.89	3506393.23
13	1023110.35	3506397.76
14	1023104.02	3506402.99
15	1023087.35	3506416.65
16	1023084.89	3506413.60
17	1023082.39	3506410.52
18	1023080.40	3506408.05
19	1023070.96	3506396.36
20	1023072.26	3506395.35
21	1023078.23	3506390.61
22	1023081.06	3506388.34
23	1023059.41	3506361.33
24	1023050.02	3506349.62
25	1023043.10	3506340.98
1	1023038.98	3506335.73
:ЗУ47		
1	1023143.49	3506299.82
2	1023147.39	3506304.55
3	1023167.32	3506329.90
4	1023170.97	3506334.66
5	1023137.38	3506357.10
6	1023136.42	3506355.73
7	1023127.92	3506362.84
8	1023124.86	3506365.39
9	1023115.20	3506373.46
10	1023112.13	3506376.02
11	1023111.15	3506376.85
12	1023093.99	3506355.87
13	1023091.47	3506352.82
14	1023086.82	3506345.69
15	1023088.62	3506344.23
16	1023129.29	3506311.32
17	1023132.38	3506308.81
1	1023143.49	3506299.82

:ЗУ48		
1	1023166.40	3506246.04
2	1023173.05	3506254.39
3	1023208.22	3506271.90
4	1023219.78	3506286.70
5	1023206.84	3506296.77
6	1023203.39	3506299.46
7	1023170.56	3506325.04
8	1023175.71	3506331.60
9	1023171.41	3506334.37
10	1023170.97	3506334.66
11	1023167.32	3506329.90
12	1023147.39	3506304.55
13	1023143.49	3506299.82
14	1023126.04	3506278.48
15	1023134.63	3506271.40
16	1023137.56	3506269.61
17	1023154.78	3506255.84
18	1023155.38	3506255.37
19	1023157.91	3506253.33
20	1023159.03	3506252.39
21	1023161.49	3506250.25
22	1023161.88	3506249.94
1	1023166.40	3506246.04
:ЗУ49		
1	1023230.29	3506186.78
2	1023248.01	3506174.89
3	1023273.08	3506154.91
4	1023257.67	3506136.60
5	1023268.24	3506128.13
6	1023266.25	3506125.55
7	1023267.09	3506124.85
8	1023260.35	3506116.51
9	1023242.37	3506094.29
10	1023225.96	3506073.98
11	1023204.84	3506047.89
12	1023145.26	3506095.67
13	1023149.00	3506100.19
14	1023151.57	3506103.27
15	1023153.66	3506105.80
16	1023156.18	3506108.82
17	1023158.62	3506111.76
18	1023161.13	3506114.78
19	1023164.67	3506119.04
20	1023173.15	3506121.89
21	1023176.75	3506118.98
22	1023239.03	3506155.00
23	1023244.93	3506149.91
24	1023236.91	3506140.59
25	1023231.00	3506145.71
1	1023230.29	3506186.78
:ЗУ50		
1	1023178.36	3506244.51
2	1023182.66	3506241.07
3	1023199.74	3506227.41
4	1023197.82	3506225.06
5	1023195.17	3506221.84

6	1023191.57	3506217.45
7	1023230.29	3506186.78
8	1023248.01	3506174.89
9	1023262.13	3506192.43
10	1023242.30	3506208.90
11	1023267.97	3506239.20
12	1023255.84	3506249.40
13	1023260.36	3506255.09
14	1023242.83	3506268.75
15	1023239.20	3506263.93
16	1023237.56	3506264.90
17	1023225.01	3506250.97
18	1023208.44	3506261.26
19	1023233.03	3506252.56
20	1023241.17	3506246.09
21	1023250.13	3506257.35
22	1023241.99	3506263.83
1	1023178.36	3506244.51
:3Y51		
1	1023080.74	3506525.56
2	1023098.75	3506510.73
3	1023101.33	3506508.52
4	1023102.92	3506507.16
5	1023105.18	3506510.00
6	1023083.07	3506528.42
1	1023080.74	3506525.56
:3Y52		
1	1023307.52	3506429.23
2	1023312.34	3506435.60
3	1023288.50	3506454.17
4	1023286.90	3506455.39
5	1023232.82	3506496.64
6	1023172.79	3506544.95
7	1023126.46	3506582.24
8	1023122.92	3506577.38
9	1023169.18	3506540.16
10	1023282.01	3506449.36
11	1023301.95	3506433.71
12	1023307.28	3506429.42
1	1023307.52	3506429.23
:3Y53		
1	1023575.07	3506296.41
2	1023595.19	3506321.81
3	1023568.59	3506343.68
4	1023548.44	3506318.34
1	1023575.07	3506296.41
:3Y54		
1	1023512.96	3506383.07
2	1023496.32	3506360.19
3	1023506.25	3506351.93
4	1023525.60	3506335.66
5	1023533.09	3506330.19
6	1023543.19	3506322.65
7	1023545.23	3506320.98
8	1023562.44	3506342.56
9	1023527.62	3506371.78
1	1023512.96	3506383.07

:3Y55		
1	1023588.64	3506439.52
2	1023596.67	3506450.60
3	1023596.13	3506450.98
4	1023590.80	3506454.82
5	1023590.25	3506455.20
6	1023582.50	3506443.88
1	1023588.64	3506439.52
:3Y56		
1	1023688.95	3506382.42
2	1023723.19	3506424.42
3	1023719.81	3506429.98
4	1023673.77	3506468.15
5	1023668.93	3506461.92
6	1023665.25	3506457.18
7	1023664.54	3506456.27
8	1023643.78	3506429.62
9	1023638.23	3506422.82
10	1023640.36	3506422.19
11	1023642.88	3506420.08
12	1023653.60	3506411.30
13	1023679.74	3506389.84
14	1023681.90	3506388.04
1	1023688.95	3506382.42
:3Y57		
1	1023057.98	3506207.90
2	1023067.53	3506200.20
3	1023097.17	3506175.94
4	1023043.07	3506109.22
5	1023043.02	3506109.26
6	1023043.04	3506109.18
7	1023047.41	3506105.66
8	1023119.40	3506190.76
9	1023094.08	3506211.27
10	1023088.62	3506215.52
11	1023077.79	3506201.30
12	1023058.47	3506216.52
13	1023072.90	3506234.57
14	1023070.92	3506236.13
15	1023068.86	3506237.75
16	1023106.92	3506286.25
17	1023067.73	3506319.45
18	1023066.85	3506320.21
19	1023063.88	3506316.22
20	1023042.82	3506332.55
21	1023028.05	3506314.36
22	1023026.06	3506311.91
23	1023060.21	3506285.84
24	1023051.22	3506275.39
25	1023072.06	3506258.23
26	1023058.72	3506242.02
27	1023049.74	3506249.41
28	1023043.44	3506241.89
29	1023034.18	3506249.63
30	1023023.29	3506236.13
1	1023057.98	3506207.90
:3Y58		

1	1023122.00	3506191.53
2	1023119.40	3506190.76
3	1023047.41	3506105.66
4	1023059.09	3506096.07
5	1023060.67	3506098.25
6	1023093.63	3506137.22
7	1023139.04	3506101.40
8	1023133.44	3506094.69
9	1023192.37	3506047.88
10	1023196.48	3506044.62
11	1023179.92	3506024.54
12	1023166.25	3506008.00
13	1023175.10	3506000.72
14	1023236.75	3506076.77
15	1023300.96	3506024.08
16	1023334.08	3505996.91
17	1023335.37	3505998.58
18	1023360.04	3505978.45
19	1023362.68	3505981.69
20	1023305.54	3506028.94
21	1023288.33	3506042.93
22	1023304.25	3506062.57
23	1023301.54	3506064.79
24	1023285.62	3506045.13
25	1023240.53	3506081.78
26	1023270.43	3506118.28
27	1023274.46	3506122.72
28	1023268.24	3506128.13
29	1023266.25	3506125.55
30	1023267.09	3506124.85
31	1023260.35	3506116.51
32	1023242.37	3506094.29
33	1023225.96	3506073.98
34	1023204.84	3506047.89
35	1023145.26	3506095.67
36	1023149.00	3506100.19
37	1023151.57	3506103.27
38	1023153.66	3506105.80
39	1023156.18	3506108.82
40	1023158.62	3506111.76
41	1023161.13	3506114.78
42	1023164.67	3506119.04
43	1023173.15	3506121.89
44	1023176.75	3506118.98
45	1023230.29	3506186.78
46	1023191.57	3506217.45
47	1023190.46	3506216.10
48	1023187.85	3506212.91
49	1023199.97	3506203.23
50	1023213.68	3506192.11
51	1023218.83	3506187.90
52	1023220.18	3506184.47
53	1023216.42	3506179.81
54	1023173.06	3506125.78
55	1023169.70	3506124.93
56	1023165.35	3506128.37
57	1023164.68	3506128.94

58	1023163.39	3506127.35
59	1023156.39	3506118.75
60	1023153.91	3506115.67
61	1023151.60	3506112.82
62	1023149.10	3506109.73
63	1023146.98	3506107.12
64	1023146.40	3506106.42
65	1023143.18	3506106.43
66	1023107.74	3506134.78
67	1023098.02	3506142.54
68	1023097.89	3506142.65
69	1023096.59	3506143.72
70	1023134.75	3506190.62
71	1023136.51	3506189.16
72	1023158.78	3506170.96
73	1023159.60	3506171.96
74	1023162.21	3506175.12
75	1023158.42	3506178.19
76	1023155.30	3506180.72
77	1023140.67	3506192.60
78	1023138.07	3506194.69
79	1023178.36	3506244.51
80	1023208.44	3506261.26
81	1023225.01	3506250.97
82	1023237.56	3506264.90
83	1023239.20	3506263.93
84	1023242.83	3506268.75
85	1023242.83	3506268.75
86	1023219.78	3506286.70
87	1023208.22	3506271.90
88	1023173.05	3506254.39
89	1023166.40	3506246.04
90	1023132.24	3506204.10
91	1023080.90	3506137.40
92	1023076.70	3506131.90
93	1023080.80	3506128.80
94	1023085.00	3506134.20
1	1023122.00	3506191.53
:ЗУ59		
1	1023122.00	3506191.53
2	1023132.24	3506204.10
3	1023166.40	3506246.04
4	1023161.88	3506249.94
5	1023161.49	3506250.25
6	1023159.03	3506252.39
7	1023157.91	3506253.33
8	1023155.38	3506255.37
9	1023154.78	3506255.84
10	1023137.56	3506269.61
11	1023134.63	3506271.40
12	1023131.90	3506268.11
13	1023130.41	3506266.31
14	1023127.87	3506263.25
15	1023116.38	3506249.35
16	1023113.84	3506246.29
17	1023092.14	3506220.07
18	1023091.80	3506219.69

19	1023088.62	3506215.52
20	1023094.08	3506211.27
21	1023119.40	3506190.76
1	1023122.00	3506191.53
:3У60		
1	1023533.22	3506377.82
2	1023520.16	3506387.31
3	1023518.16	3506388.96
4	1023514.74	3506385.08
5	1023531.01	3506372.08
6	1023531.49	3506372.17
7	1023531.93	3506372.52
8	1023532.12	3506372.94
9	1023532.92	3506373.88
10	1023562.59	3506348.16
11	1023563.06	3506346.92
12	1023563.19	3506345.31
13	1023563.01	3506343.56
14	1023562.44	3506342.56
15	1023545.23	3506320.98
16	1023548.44	3506318.34
17	1023568.59	3506343.68
18	1023570.21	3506345.72
19	1023564.30	3506351.98
20	1023555.13	3506361.35
21	1023543.35	3506369.43
1	1023533.22	3506377.82
:3У61		
1	1023624.04	3506508.81
2	1023586.05	3506465.80
3	1023588.58	3506463.81
4	1023590.95	3506462.04
5	1023589.65	3506460.43
6	1023592.89	3506458.00
7	1023590.80	3506454.82
8	1023596.13	3506450.98
9	1023598.22	3506453.44
10	1023599.99	3506451.95
11	1023602.68	3506455.59
12	1023593.00	3506463.33
13	1023628.03	3506505.56
1	1023624.04	3506508.81
:3У62		
1	1023514.74	3506385.08
2	1023531.01	3506372.08
3	1023531.49	3506372.17
4	1023531.93	3506372.52
5	1023532.12	3506372.94
6	1023532.92	3506373.88
7	1023562.59	3506348.16
8	1023563.06	3506346.92
9	1023563.19	3506345.31
10	1023563.01	3506343.56
11	1023562.44	3506342.56
12	1023527.62	3506371.78
13	1023512.96	3506383.07
14	1023628.03	3506505.56

15	1023608.35	3506479.76
16	1023609.71	3506478.28
17	1023608.22	3506476.92
18	1023606.87	3506478.41
19	1023602.67	3506472.99
20	1023628.09	3506452.65
21	1023617.03	3506438.65
22	1023636.82	3506422.69
23	1023574.66	3506347.33
24	1023596.87	3506328.68
25	1023599.12	3506326.79
26	1023595.19	3506321.81
27	1023568.59	3506343.68
28	1023570.21	3506345.72
29	1023564.30	3506351.98
30	1023555.13	3506361.35
31	1023543.35	3506369.43
32	1023533.22	3506377.82
33	1023520.16	3506387.31
34	1023518.16	3506388.96
35	1023586.05	3506465.80
36	1023588.58	3506463.81
37	1023590.95	3506462.04
38	1023589.65	3506460.43
39	1023592.89	3506458.00
40	1023590.80	3506454.82
41	1023590.25	3506455.20
42	1023582.50	3506443.88
43	1023588.64	3506439.52
44	1023596.67	3506450.60
45	1023596.13	3506450.98
46	1023598.22	3506453.44
47	1023599.99	3506451.95
48	1023602.68	3506455.59
49	1023593.00	3506463.33
50	1023607.54	3506432.25
51	1023616.52	3506428.95
52	1023627.54	3506419.15
53	1023587.66	3506371.01
54	1023570.29	3506350.21
55	1023552.42	3506364.89
56	1023569.51	3506385.93
1	1023514.74	3506385.08
:3У63		
1	1023627.54	3506419.15
2	1023616.52	3506428.95
3	1023607.54	3506432.25
4	1023569.51	3506385.93
5	1023552.42	3506364.89
6	1023570.29	3506350.21
7	1023587.66	3506371.01
1	1023627.54	3506419.15
:3У64		
1	1023436.59	3506515.86
2	1023444.36	3506522.43
3	1023432.68	3506531.37
4	1023426.85	3506524.69

1	1023436.59	3506515.86
:ЗУ65		
1	1023436.58	3506515.86
2	1023426.85	3506524.69
3	1023432.68	3506531.37
4	1023393.68	3506561.22
5	1023395.30	3506540.43
6	1023398.09	3506509.55
7	1023378.98	3506485.54
8	1023349.01	3506482.59
9	1023340.65	3506481.93
10	1023335.94	3506478.31
11	1023409.59	3506419.42
12	1023376.44	3506377.75
13	1023378.11	3506376.34
14	1023381.40	3506373.82
15	1023387.13	3506369.58
16	1023398.50	3506360.87
17	1023429.56	3506336.64
18	1023458.93	3506372.92
19	1023487.59	3506350.45
20	1023592.37	3506263.83
21	1023601.34	3506274.78
22	1023575.07	3506296.41
23	1023543.20	3506322.65
24	1023533.09	3506330.19
25	1023525.60	3506335.66
26	1023506.25	3506351.93
27	1023496.32	3506360.19
28	1023443.57	3506403.63
29	1023442.58	3506415.39
30	1023458.67	3506435.31
31	1023439.49	3506433.40
32	1023435.60	3506432.99
33	1023421.94	3506431.41
34	1023378.40	3506466.98
35	1023423.67	3506504.96
36	1023441.34	3506360.32
37	1023457.09	3506379.20
38	1023432.39	3506399.54
39	1023416.65	3506380.66
1	1023436.58	3506515.86
:ЗУ66		
1	1023404.21	3506600.52
2	1023446.78	3506653.10
3	1023442.13	3506656.88
4	1023399.47	3506604.20
5	1023376.93	3506573.90
6	1023381.72	3506570.30
1	1023404.21	3506600.52
:ЗУ67		
1	1023516.01	3506170.03
2	1023571.38	3506238.00
3	1023519.71	3506281.55
4	1023468.28	3506218.65
5	1023465.16	3506209.42
1	1023516.01	3506170.03

:ЗУ68		
1	1023464.24	3506255.17
2	1023472.55	3506265.23
3	1023478.76	3506260.20
4	1023470.46	3506250.14
1	1023464.24	3506255.17
:ЗУ69		
1	1023441.34	3506360.32
2	1023416.65	3506380.66
3	1023432.39	3506399.54
4	1023457.09	3506379.20
1	1023441.34	3506360.32
:ЗУ70		
1	1023267.15	3506616.76
2	1023256.15	3506625.43
3	1023261.09	3506631.71
4	1023272.09	3506623.05
1	1023267.15	3506616.76
:ЗУ71		
1	1023070.96	3506396.36
2	1023072.26	3506395.35
3	1023078.23	3506390.61
4	1023081.06	3506388.34
5	1023070.83	3506375.58
6	1023060.75	3506383.21
1	1023070.96	3506396.36
:ЗУ72		
1	1023056.74	3506409.11
2	1023042.78	3506391.96
3	1023027.50	3506404.71
4	1023041.47	3506421.86
1	1023056.74	3506409.11
:ЗУ73		
1	1023188.89	3506564.94
2	1023175.20	3506547.78
3	1023172.79	3506544.95
4	1023126.46	3506582.24
5	1023128.49	3506584.69
6	1023135.94	3506593.72
7	1023138.48	3506596.83
8	1023144.99	3506604.85
9	1023190.60	3506567.76
1	1023188.89	3506564.94
:ЗУ74		
1	1023206.63	3506587.97
2	1023195.07	3506573.93
3	1023193.97	3506572.62
4	1023192.38	3506570.69
5	1023190.60	3506567.76
6	1023144.99	3506604.85
7	1023161.37	3506624.90
8	1023164.03	3506622.74
9	1023190.71	3506600.95
10	1023204.93	3506589.34
1	1023206.63	3506587.97
:ЗУ75		
1	1023105.18	3506510.00

2	1023110.11	3506506.01
3	1023128.02	3506491.59
4	1023129.64	3506490.30
5	1023089.80	3506440.92
6	1023068.27	3506458.45
7	1023065.65	3506460.59
8	1023064.40	3506461.88
9	1023101.70	3506508.22
10	1023102.92	3506507.16
1	1023105.18	3506510.00
:ЗУ76		
1	1023042.94	3506479.92
2	1023080.47	3506525.69
3	1023098.75	3506510.73
4	1023101.70	3506508.22
5	1023064.40	3506461.88
6	1023060.22	3506466.18
1	1023042.94	3506479.92
:ЗУ77		
1	1023376.44	3506377.75
2	1023409.59	3506419.42
3	1023335.94	3506478.31
4	1023305.88	3506475.53
5	1023288.50	3506454.17
6	1023312.34	3506435.60
7	1023307.52	3506429.23
8	1023320.31	3506418.91
9	1023323.84	3506422.40
10	1023341.85	3506406.96
11	1023344.98	3506404.21
1	1023376.44	3506377.75

2. Перечень и сведения о площади образуемых земельных участков, которые будут отнесены к территориям общего пользования или имуществу общего пользования, в том числе в отношении которых предполагается резервирование и (или) изъятие для государственных или муниципальных нужд

Проектом межевания территории предусматривается отнесение к территориям общего пользования следующих земельных участков:

- :ЗУ1, площадь 1978 м2;
- :ЗУ17, площадь 3799 м2;
- :ЗУ19, площадь 1340 м2;
- :ЗУ21, площадь 935 м2;
- :ЗУ22, площадь 305 м2;
- :ЗУ23, площадь 95 м2;
- :ЗУ24, площадь 1094 м2;
- :ЗУ25, площадь 2449 м2;
- :ЗУ26, площадь 1044 м2;
- :ЗУ27, площадь 234 м2;
- :ЗУ28, площадь 613 м2;
- :ЗУ30, площадь 423 м2;
- :ЗУ31, площадь 168 м2;
- :ЗУ32, площадь 1228 м2;
- :ЗУ38, площадь 923 м2;
- :ЗУ39, площадь 2405 м2;
- :ЗУ42, площадь 702 м2;
- :ЗУ44, площадь 405 м2;
- :ЗУ50, площадь 4130 м2;
- :ЗУ51, площадь 104 м2;
- :ЗУ52, площадь 1540 м2;
- :ЗУ56, площадь 3689 м2;
- :ЗУ58, площадь 8078 м2;
- :ЗУ60, площадь 439 м2;
- :ЗУ61, площадь 426 м2;
- :ЗУ62, площадь 5675 м2;
- :ЗУ65, площадь 10256 м2;
- :ЗУ66, площадь 632 м2;

:ЗУ77, площадь 5792 м2.

В отношении образуемых земельных участков не предполагается резервирование и (или) изъятие для государственных или муниципальных нужд. В связи с чем перечень таких земельных участков не приводится.

3. Вид разрешенного использования образуемых земельных участков в соответствии с проектом планировки территории

Вид разрешенного использования образуемых земельных участков определен в соответствии с проектом планировки территории и Правилами землепользования и застройки городского поселения Лянтор. Наименование вида разрешенного использования земельных участков установлены согласно Приказу Федеральной службы государственной регистрации, кадастра и картографии от 10.11.2020 № П/0412 «Об утверждении классификатора видов разрешенного использования земельных участков».

Виды разрешенного использования образуемых земельных участков прописаны в таблице 2.

4. Сведения о границах территории, в отношении которой утвержден проект межевания

Граница территории, в отношении которой утвержден проект межевания закоординирована в системе координат МСК-86 (зона 3). Схема границы территории отображена на рисунке 1. Перечень координат поворотных точек приведен в таблице 4.

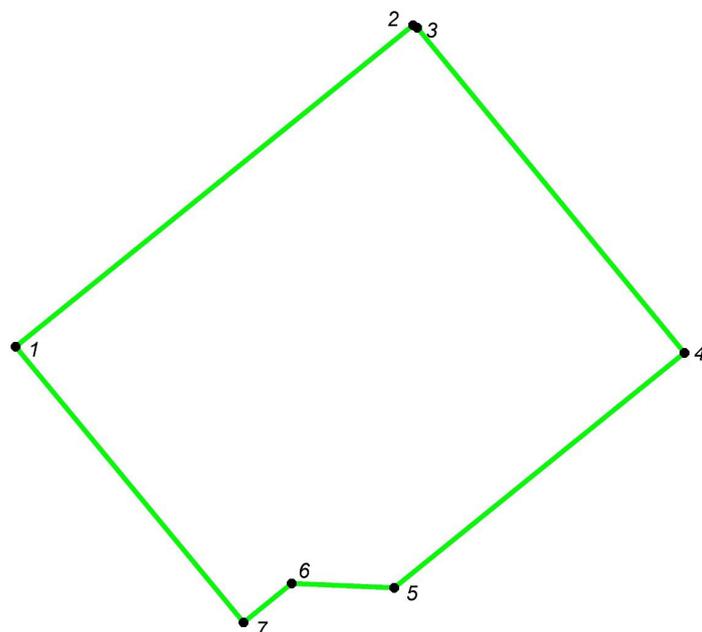



Рисунок 1. Схема границы территории, в отношении которой утвержден проект межевания

Таблица 5

Перечень координат поворотных точек границы территории, в отношении которой утвержден проект межевания

№ точки	Координата X	Координата Y
1	2	3
1	1 023 296.74	3 505 900.74
2	1 023 723.19	3 506 424.42
3	1 023 719.81	3 506 429.98
4	1 023 288.61	3 506 781.81
5	1 022 976.87	3 506 399.43
6	1 022 982.62	3 506 264.67
7	1 022 931.11	3 506 201.24
1	1 023 296.74	3 505 900.74

Раздел 2. Проект межевания территории. Графическая часть.

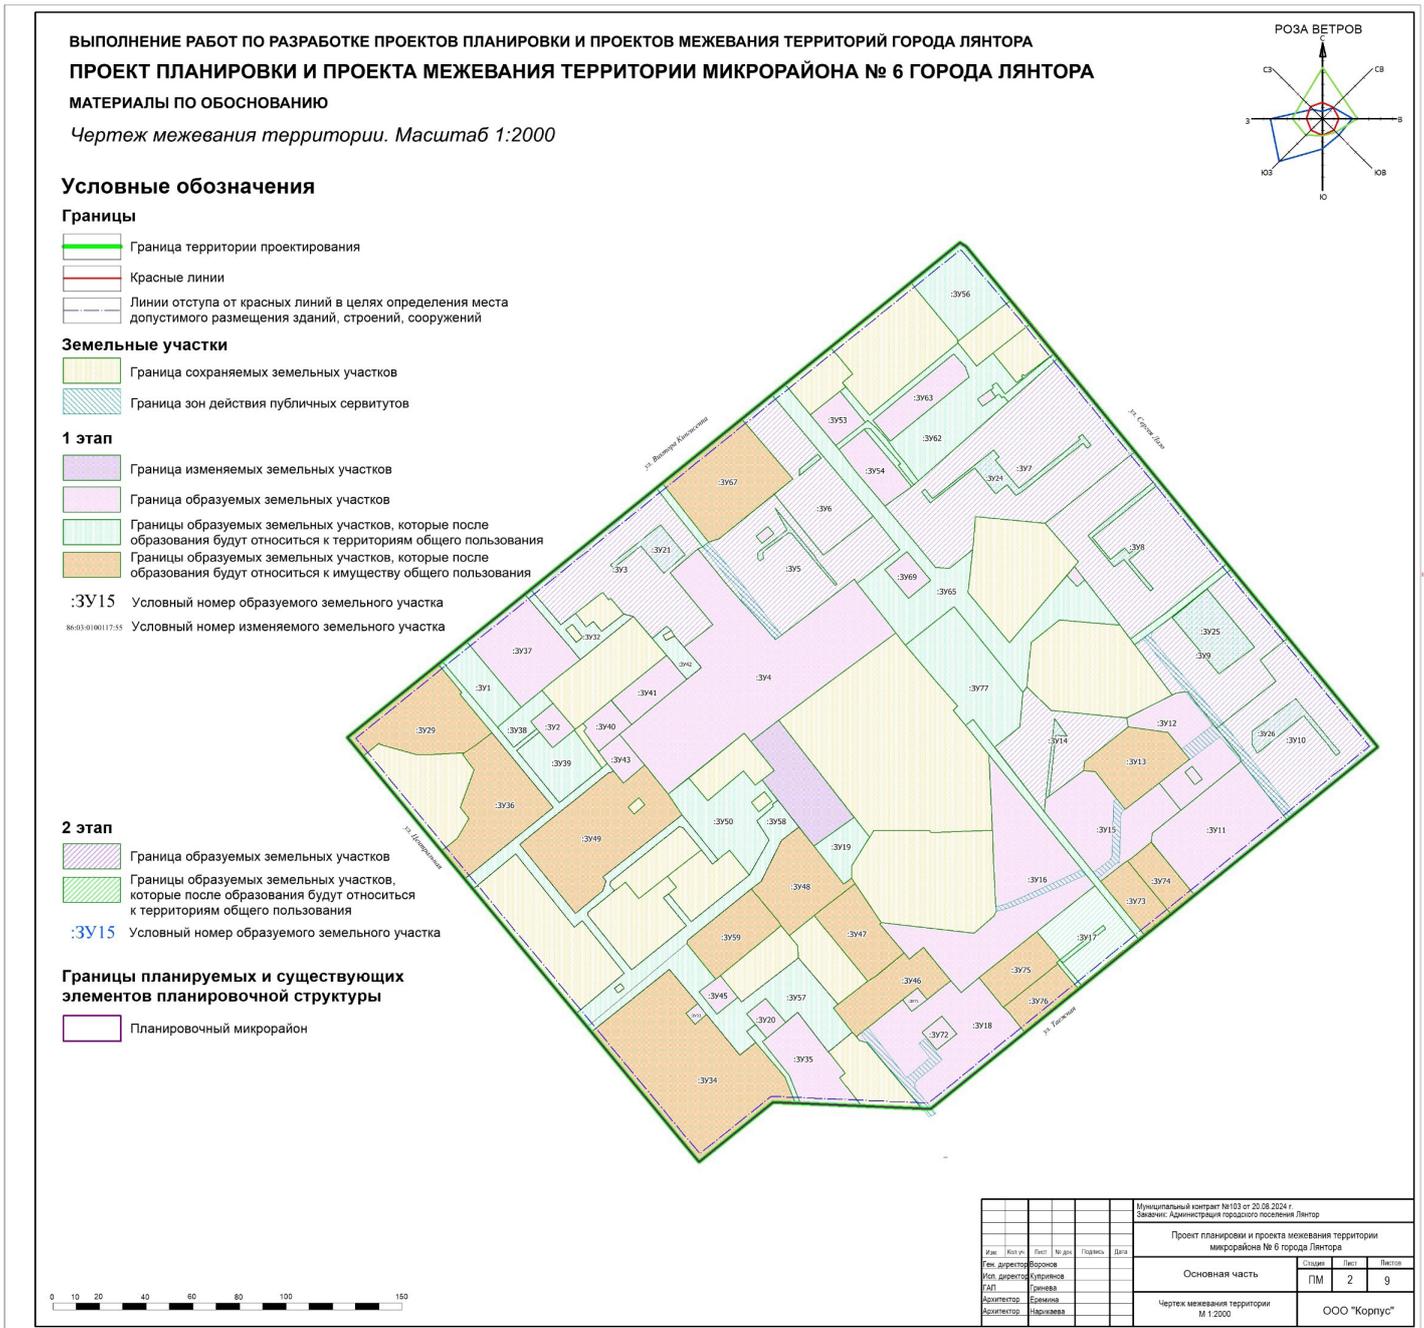

АДМИНИСТРАЦИЯ
ГОРОДСКОГО ПОСЕЛЕНИЯ ЛЯНТОР
Сургутского района
Ханты-Мансийского автономного округа-Югры

ПОСТАНОВЛЕНИЕ

«22» июля 2025 года
г. Лянтор

№ 815

О внесении изменений
в постановление Администрации
городского поселения Лянтор
от 15.08.2023 № 856

В соответствии со статьей 179 Бюджетного кодекса Российской Федерации, решением Совета депутатов городского поселения Лянтор от 25.12.2024 № 97 «О бюджете городского поселения Лянтор на 2025год и на плановый период 2026 и 2027 годов» (в редакции от 24.06.2025 № 132), постановлением Администрации городского поселения Лянтор от 04.08.2020 № 653 «Об ут-

верждении порядка принятия решений о разработке, формировании и реализации муниципальных программ городского поселения Лянтор»:

1. Внести в приложение к постановлению Администрации городского поселения Лянтор от 15.08.2023 № 856 «Об утверждении муниципальной программы «Организационное, финансовое и информационное обеспечение деятельности органов местного самоуправления городского поселения Лянтор на 2024-2028 годы» (в редакции от 20.03.2025 № 298) следующие изменения:

- приложение к постановлению изложить в редакции, согласно приложению к настоящему постановлению.

2. Опубликовать настоящее постановление в газете «Лянторская газета» и разместить на официальном сайте Администрации городского поселения Лянтор.

3. Настоящее постановление вступает в силу после его официального опубликования.

4. Контроль за выполнением постановления возложить на начальника управления по организации деятельности Парамонову М.В.

Глава города

А.Н. Луценко

Приложение к постановлению
Администрации городского
поселения Лянтор
от «22» июля 2025 года № 815

Паспорт
муниципальной программы
«Организационное, финансовое и информационное обеспечение деятельности органов местного самоуправления городского поселения Лянтор на 2024-2028 годы»
(далее – муниципальная программа)

Наименование муниципальной программы	Организационное, финансовое и информационное обеспечение деятельности органов местного самоуправления городского поселения Лянтор на 2024-2028 годы
Координатор муниципальной программы	Управление по организации деятельности
Соисполнители муниципальной программы	Управление экономики, управление бюджетного учета и отчетности, муниципальное казенное учреждение «Лянторское управление по культуре, спорту и делам молодежи»
Участники муниципальной программы	Управление по организации деятельности, управление экономики, управление бюджетного учета и отчетности, муниципальное казенное учреждение «Лянторское управление по культуре, спорту и делам молодежи»
Цели муниципальной программы	Создание условий для развития, совершенствования и повышения эффективности деятельности органов местного самоуправления городского поселения Лянтор
Задачи муниципальной программы	1. Создание условий для осуществления эффективной деятельности органов местного самоуправления городского поселения Лянтор 2. Организационное и материально-техническое обеспечение официальных мероприятий, проводимых органами местного самоуправления 3. Обеспечение открытости и доступности информации о деятельности органов местного самоуправления
Целевые индикаторы и показатели муниципальной программы	- уровень удовлетворенности населения деятельностью органов местного самоуправления, %; - достижение наилучших значений показателей деятельности органов местного самоуправления, превышающего среднее значение среди муниципальных образований Сургутского района, %; - уровень эффективности и результативности деятельности органов местного самоуправления, % - доля населения, получившего информацию о деятельности органов местного самоуправления посредством СМИ, %.
Сроки реализации муниципальной программы	2024-2028 год
Финансовое обеспечение муниципальной программы, в том числе: - за счёт средств бюджета города; - за счёт средств источника внутреннего финансирования; - за счёт собственных средств учреждения (предприятия); - за счёт средств, предоставленных бюджетом Сургутского района; - за счёт средств, предоставленных бюджетом ХМАО – Югры; - за счёт других источников финансирования	Объём финансирования муниципальной программы в 2024 - 2028 годах - 763 924,41 тыс. рублей, в том числе: - за счёт средств федерального бюджета – 39 221,08 тыс. рублей, - за счёт средств бюджета ХМАО-Югры – 504,12 тыс. рублей, - за счёт средств бюджета городского поселения Лянтор – 723 171,67 тыс. рублей, - за счёт средств, предоставленных бюджетом Сургутского района – 1 027,54 тыс. рублей. Объём финансирования по годам: - 2024 год – 154 348,25 тыс. рублей; - 2025 год – 160 300,04 тыс. рублей; - 2026 год – 153 548,06 тыс. рублей; - 2027 год – 153 808,36 тыс. рублей; - 2028 год – 141 919,70 тыс. рублей.
Ожидаемые результаты реализации муниципальной программы	- сохранение удовлетворенности населения деятельностью органов местного самоуправления на уровне 100 %; - сохранение достижения наилучших значений показателей деятельности органов местного самоуправления, превышающего среднее значение среди муниципальных образований Сургутского района на уровне 100%; - сохранение эффективности и результативности деятельности органов местного самоуправления на уровне 100%; - сохранение доли населения, получившего информацию о деятельности органов местного самоуправления посредством СМИ на уровне 100 %.

Подпрограммы муниципальной программы	-
Портфели проектов, проекты, направленные, в том числе на реализацию региональных составляющих федеральных проектов, входящих в состав национальных проектов (программ) Российской Федерации, параметры их финансового обеспечения	-
Проекты (портфели) проектов городского поселения Лянтор, направленные в том числе на реализацию региональных составляющих федеральных проектов, входящих в состав национальных проектов (программ) Российской Федерации (не вошедшие в региональные проекты (портфели проектов), параметры их финансового обеспечения	-

1. Общие положения

1.1. Муниципальная программа городского поселения Лянтор «Организационное, финансовое и информационное обеспечение деятельности органов местного самоуправления городского поселения Лянтор в 2024-2028 годах» (далее – муниципальная программа) разработана в целях реализации Федерального закона от 06.10.2003 № 131-ФЗ «Об общих принципах организации местного самоуправления в Российской Федерации», Федерального закона от 09.02.2009 № 8-ФЗ «Об обеспечении доступа к информации о деятельности государственных органов и органов местного самоуправления», Устава городского поселения Лянтор.

1.2. Характеристика текущего состояния сферы социально-экономического развития городского поселения Лянтор (далее – муниципальное образование) по направлению реализации муниципальной программы.

Местное самоуправление в Российской Федерации составляет одну из основ конституционного строя. Его положение в политической системе определяется тем, что самоуправление наиболее приближено к населению, решает вопросы удовлетворения основных жизненных потребностей населения, им формируется и ему непосредственно подконтрольно. Рационально организованное местное самоуправление позволяет эффективно использовать местные ресурсы, снимать социальную напряженность в обществе, повышать доверие населения к власти.

Вопрос повышения эффективности деятельности органов местного самоуправления носит комплексный характер и предусматривает, в первую очередь, функциональный подход в управлении, при котором орган местного самоуправления эффективно взаимодействует с обществом и выполняет общественный запрос. Повышение уровня участия граждан в решении вопросов социально-экономического развития требует предоставления качественных муниципальных услуг, прозрачной системы раскрытия информации о разрабатываемых нормативных правовых актах, результатах их общественного обсуждения.

Структуру органов местного самоуправления в городском поселении Лянтор составляют представительный орган муниципального образования – Совет депутатов, Глава муниципального образования, исполнительно-распорядительный орган муниципального образования – Администрация городского поселения Лянтор (далее – Администрация города).

Подведомственное Администрации города муниципальное казенное учреждение «Лянторское управление по культуре, спорту и делам молодежи» (далее – МКУ «Управление культуры и спорта») выполняет функции по обеспечению реализации предусмотренных законодательством Российской Федерации полномочий органов местного самоуправления по организации и осуществлению мероприятий по работе с детьми и молодежью; по обеспечению условий для развития на территории городского поселения физической культуры и массового спорта; по организации досуга и обеспечению жителей муниципального образования услугами организаций культуры; финансово-бухгалтерское обслуживание муниципальных учреждений городского поселения Лянтор.

Для выполнения возложенных на органы местного самоуправления полномочий по решению вопросов местного значения необходимо качественное организационное обеспечение их деятельности.

Информационная прозрачность деятельности органов местного самоуправления достигается при помощи средств массовой информации.

В современных условиях показатель удовлетворенности населения деятельностью органов местного самоуправления, в том числе их информационной открытостью, обозначен как один из основных показателей оценки эффективности деятельности органов местного самоуправления.

Информационное поле муниципального образования сегодня представлено официальным сайтом Администрации города, печатным изданием «Лянторская газета», «Город/Лянторский информационный портал» в социальных сетях, Пресс-служба Главы города Лянтор.

На официальном сайте Администрации города (www.admlyantor.ru) регулярно публикуется информация о деятельности органов местного самоуправления муниципального образования, нормативная база, иная информация, размещаемая в соответствии с требованиями федерального законодательства.

«Лянторская газета» объективно и актуально рассказывает о социально-экономической, культурной, спортивной жизни города. В официальных выпусках печатного издания публикуются муниципальные правовые акты Совета депутатов и Администрации города.

«Город/Лянторский информационный портал» в социальных сетях систематически наполняется актуальной и социально значимой информацией о деятельности органов местного самоуправления, важных событиях в жизни города.

Наличие такого комплекса информационных ресурсов позволяет в современных условиях максимально оперативно реагировать на социально-политические, экономические процессы, происходящие в городском сообществе.

Информационное обеспечение муниципального управления в современных условиях невозможно без использования современных информационных технологий, программных средств, баз данных и систем управления ими (приобретение неисключительных (пользовательских) прав на программное обеспечение, приобретение и обновление справочно-информационных баз данных) и электросвязи подвижной радиотелефонной связи оказание услуг по передаче данных с юридическим лицом (интернет)). Органы местного самоуправления города Лянтор бесперебойно обеспечиваются услугами информационных технологий и электросвязи, а также услугами почтовой связи.

Таким образом, создание условий качественного организационного и информационного обеспечения деятельности органов местного самоуправления города Лянтор в настоящее время является одним из ряда приоритетных и в конечном итоге направленным на качественное решение вопросов местного значения муниципального образования.

В результате реализации мероприятий муниципальной программы «Организационное, финансовое и информационное обеспечение деятельности органов местного самоуправления городского поселения Лянтор на 2024-2028 годы» планируется достижение показателей реализации вышеперечисленных задач:

улучшение степени оценки эффективности деятельности органов местного самоуправления, через увеличение уровня удовлетворенности населения деятельностью органов местного самоуправления.

1.3. Цель (цели) муниципальной программы.

Целью муниципальной программы является создание условий для развития, совершенствования и повышения эффективности деятельности органов местного самоуправления городского поселения Лянтор.

1.4. Показатели конечных результатов цели (целей) муниципальной программы.

Показателем конечного результата цели муниципальной программы является:

□ уровень удовлетворенности населения деятельностью органов местного самоуправления.

Оценка показателя конечного результата цели осуществляется по достижению показателей непосредственных результатов путем вычисления среднего арифметического значения.

Целевые (плановые) значения показателей конечных результатов цели (целей) муниципальной программы указаны в паспорте муниципальной программы и приведены в приложении 1 «Перечень целевых показателей и основных мероприятий с информацией по финансовому обеспечению» к настоящей муниципальной программе (далее – Приложение 1).

Порядок определения фактических значений показателей конечных результатов цели (целей) муниципальной программы:

Показатели конечных результатов цели (целей) муниципальной программы	Расчёт показателя	Источники данных для расчёта показателя
Уровень удовлетворенности населения деятельностью органов местного самоуправления	Сумма ПНР всех задач муниципальной программы разделенная на количество задач муниципальной программы	Отчеты координатора муниципальной программы

1.5. Задачи муниципальной программы.

Достижение цели планируется осуществить через реализацию трех задач:

- создание условий для осуществления эффективной деятельности органов местного самоуправления городского поселения Лянтор;
- организационное и материально-техническое обеспечение официальных мероприятий, проводимых органами местного самоуправления;
- обеспечение открытости и доступности информации о деятельности органов местного самоуправления.

1.6. Показатели непосредственных результатов задач муниципальной программы.

Показателями непосредственных результатов задач муниципальной программы являются:

- достижение наилучших значений показателей деятельности органов местного самоуправления, превышающего среднее значение среди муниципальных образований Сургутского района, %;

- уровень эффективности и результативности деятельности органов местного самоуправления, %;

- доля населения, получившего информацию о деятельности органов местного самоуправления посредством СМИ, %.

Целевые (плановые) значения показателей непосредственных результатов задач муниципальной программы указаны в паспорте муниципальной программы и приведены в Приложении 1.

Порядок определения фактических значений показателей непосредственных результатов задач муниципальной программы:

Показатели непосредственных результатов задач муниципальной программы	Расчёт показателя	Источники данных для расчёта показателя*
Достижение наилучших значений показателей деятельности органов местного самоуправления, превышающего среднее значение среди муниципальных образований Сургутского района	$П(ЗМП) = \frac{ОКБП(МО\ гп\ Лянтор)}{ОКБП\ сред.\ (МР\ СР)} * 100\%, \text{ где:}$ $П(ЗМП) - \text{значение показателя «Достижение наилучших значений показателей деятельности органов местного самоуправления, превышающих среднее значение среди муниципальных образований Сургутского района (в сопоставимых показателях), (\%)»};$ $ОКБП(МО\ гп\ Лянтор) - \text{фактически достигнутое значение показателя сводной оценки деятельности органов местного самоуправления городского поселения по результатам мониторинга, проводимого департаментом финансов администрации Сургутского района};$ $ОКБП\ сред.\ (МР\ СР) - \text{среднее значение показателя сводной оценки деятельности органов местного самоуправления городского поселения по результатам мониторинга, проводимого департаментом финансов администрации Сургутского района.}$	Приказ департамента финансов администрации Сургутского района «Об утверждении расчета фактического объема и распределении иных межбюджетных трансфертов (грантов) за достижение наилучших значений показателей деятельности органов местного самоуправления городских и сельских поселений Сургутского района за отчетный год». Информация на официальном сайте администрации Сургутского района. Информация на официальном сайте Администрации городского поселения Лянтор
Уровень эффективности и результативности деятельности органов местного самоуправления	Расчёт производится на основании выполнения работниками Администрации городского поселения Лянтор показателей эффективности и результативности деятельности не менее чем на 90 %.	Положение о денежном содержании лиц замещающих должности муниципальной службы в городском поселении Лянтор; положение о размере денежного содержания лиц, замещающих муниципальные должности на постоянной основе; положение об оплате труда работников Администрации городского поселения Лянтор, замещающих должности, не отнесенные к должностям муниципальной службы
Доля населения, получившего информацию о деятельности органов местного самоуправления посредством СМИ	Показатель определяется как отношение $Oи = \frac{Кп}{Коп} * 100\%$, где $Кп$ – количество пользователей; $Коп$ – количество пользователей, получивших информацию	Сведения за отчетный период, сформированные в информационной системе учёта заявок (официальный сайт Администрации города, группы в социальных сетях)

1.7. Основные мероприятия программы:

Перечень основных мероприятий программы приведены в Приложении 1.

1.

В целях решения задачи «Создание условий для осуществления эффективной деятельности органов местного самоуправления городского поселения Лянтор» необходимо предусмотреть комплекс мероприятий, направленных на поддержание в городском поселении Лянтор высокого уровня деятельности органов местного самоуправления. Значительную роль в системе деятельности органов местного самоуправления городского поселения Лянтор играет деятельность подведомственного Администрации города учреждения МКУ «Управление культуры и спорта», на которое возложены функции по обеспечению реализации предусмотренных законодательством Российской Федерации полномочий органов местного самоуправления по организации и осуществлению мероприятий по работе с детьми и молодежью; обеспечению условий для развития на территории городского поселения физической культуры и массового спорта; организацию досуга и обеспечению жителей муниципального образования услугами организаций культуры; финансово-бухгалтерское обслуживание муниципальных учреждений городского поселения Лянтор.

По данному направлению предлагается реализация следующих основных мероприятий:

- «Нормативно-правовое обеспечение деятельности органов местного

самоуправления») (анализ, подготовка, согласование и принятие нормативно – правовых актов, связанных с формированием и развитием системы управления муниципальной службой, выявление вопросов, подлежащих нормативно-му регулированию и прочее);

- «Обеспечение выполнения полномочий и функций, возложенных на Администрацию города»;

- «Обеспечение выполнения функций возложенных на муниципальное казённое учреждение «Лянторское управление по культуре, спорту и делам молодежи».

Мероприятия, предусматриваемые по данному направлению, являются обеспечивающими и охватывают содержание работников Администрации города и МКУ «Управление культуры и спорта» в части: оплаты труда, начислений на выплаты по оплате труда; единовременной выплаты к отпуску; единовременной выплаты к отпуску на оздоровление; иных выплат (в том числе единовременной выплаты при выходе на пенсию, на погребение, впервые вступившим в брак, молодым специалистам, пенсий, пособий, выплачиваемых работодателями бывшим работникам, оплаты стоимости проезда к месту использования отпуска и обратно, а также других расходов, связанных с осуществлением текущей деятельности).

Задача по организационному и материально-техническому обеспечению официальных мероприятий, проводимых органами местного самоуправления, осуществляется посредством реализации основных мероприятий:

- «Осуществление представительских расходов»;
- «Осуществление командировочных расходов».

Решение задачи по обеспечению открытости и доступности информации о деятельности органов местного самоуправления осуществляется посредством реализации следующих основных мероприятий:

- освещение деятельности органов местного самоуправления;
- обеспечение органов местного самоуправления услугами информационных технологий.

1.8. Показатели непосредственных результатов основных мероприятий.

Целевые значения показателей непосредственных результатов основных мероприятий программы приведены в Приложении 1.

Порядок определения фактических значений показателей непосредственных результатов мероприятий программы:

Показатели непосредственных результатов основных мероприятий	Расчёт показателя	Источники данных для расчёта показателя*
Количество принятых нормативно – правовых актов, связанных с формированием и выявлением вопросов, подлежащих нормативно регулированию	значение данного показателя определяется как отношение опубликованных (обнародованных) документов к количеству документов, подлежащих опубликованию (обнародованию) $K = \frac{Ko}{Kп} \times 100\%$, где K - доля документов опубликованных (обнародованных), %; Kп – количество документов, подлежащих опубликованию (обнародованию); Ko – количество опубликованных (обнародованных) документов, ед.	Официальные выпуски газеты «Лянторская газета», справки об обнародовании МПА Администрации городского поселения Лянтор
Объём просроченной кредиторской задолженности по заработной плате, налогам и иным денежным обязательствам Администрации города на отчетную дату	$П(ОМ) = QKЗпр/(АГ)$, где: П(ОМ) - значение показателя «Объём просроченной кредиторской задолженности по заработной плате, налогам и иным денежным обязательствам Администрации города на отчетную дату», (тыс. руб.); QKЗпр(АГ) - объём просроченной кредиторской задолженности Администрации города по выплате заработной платы, налогам и иным денежным обязательствам на отчетную дату, (тыс. руб.).	Дополнительные формы отчётности «Оперативные сведения о состоянии дебиторской и кредиторской задолженности по расходам бюджета» управления бюджетного учета и отчетности
Объём просроченной кредиторской задолженности по заработной плате, налогам и иным денежным обязательствам МКУ «Лянторское управление по культуре, спорту и делам молодежи»	$П(ОМ) = QKЗпр/(MKY)$, где: П(ОМ) - значение показателя «Объём просроченной кредиторской задолженности по заработной плате, налогам и иным денежным обязательствам МКУ «Управление культуры и спорта», (тыс.руб.); QKЗпр(MKY) - объём просроченной кредиторской задолженности МКУ «Управление культуры и спорта», по выплате заработной платы, налогам и иным денежным обязательствам на отчетную дату, (тыс. руб.).	Дополнительные формы отчётности «Оперативные сведения о состоянии дебиторской и кредиторской задолженности по расходам бюджета» МКУ «Лянторское управление по культуре, спорту и делам молодежи»
Количество протокольных мероприятий с участием представителей органов местного самоуправления	Совокупное количество протокольных (торжественных) мероприятий с участием Главы МО и заместителей Главы МО	План проведения протокольных (торжественных) мероприятий

Количество командировок, по которой требуется осуществление командировочных расходов	$K = \frac{Kз}{Kп} \times 100\%$ / Ко где Kз – количество запланированных; Kп - количество отправленных	Распоряжение о направлении в командировку
Количество посещений официального сайта Администрации городского поселения Лянтор	$Kп = \frac{Op}{Kд} \times 100\%$ / Кд, где Op – общее число в посещений в год; Kд - количество дней	Яндекс метрика
Количество подписчиков Пресс-службы Главы города Лянтор, чел.	совокупное количество подписчиков в группе в социальных сетях «ВКонтакте», в отчётном году	отчет по группе в социальных сетях
Количество подписчиков Город Лянторский информационный портал, чел.	совокупное количество подписчиков в группе в социальных сетях «ВКонтакте», в отчётном году	отчет по группе в социальных сетях
Уровень обеспеченности органов местного самоуправления услугами информационных технологий	$Yo = \frac{Kп}{Kп} \times 100\%$ / Ко где Kп – количество пользователей; Kп - количество пользователей, обеспеченных ИТ	Контракты, заключенные на обеспечение органов местного самоуправления услугами информационных технологий и электросвязи службой АСУ управления экономики

1.9. Сроки и этапы реализации муниципальной программы: с 01.01.2024 по 31.12.2028.

1.10. Перечень подпрограмм муниципальной программы. Данная муниципальная программа не имеет подпрограмм.

1.11. Финансовое обеспечение муниципальной программы.

Финансовое обеспечение муниципальной программы осуществляется за счёт средств бюджета городского поселения Лянтор (далее – бюджет города).

Объёмы финансового обеспечения муниципальной программы по годам реализации муниципальной программы и по источникам финансового обеспечения указаны в паспорте муниципальной программы и приведены в Приложении 1.

Объём финансирования муниципальной программы в 2024 - 2028 годах

763 924,41 тыс. рублей, в том числе:
- за счёт средств федерального бюджета – 39 221,08 тыс. рублей,
- за счёт средств бюджета ХМАО-Югры – 504,12 тыс. рублей,
- за счёт средств бюджета городского поселения Лянтор – 723 171,67 тыс. рублей,

- за счёт средств, предоставленных бюджетом Сургутского района – 1 027,54 тыс. рублей.

Объём финансирования по годам:

- 2024 год – 154 348,25 тыс. рублей;
- 2025 год – 160 300,04 тыс. рублей;
- 2026 год – 153 548,06 тыс. рублей;
- 2027 год - 153 808,36 тыс. рублей;
- 2028 год - 141 919,70 тыс. рублей.

2. Стимулирование инвестиционной и инновационной деятельности, развитие конкуренции и негосударственного сектора экономики.

2.1. Меры, предусматриваемые в целях стимулирования инвестиционной и инновационной деятельности, развития конкуренции и негосударственного сектора экономики.

Настоящей муниципальной программой меры в целях стимулирования инвестиционной и инновационной деятельности, развития конкуренции и негосударственного сектора экономики не предусмотрены.

3. Механизмы реализации мероприятий муниципальной программы.

3.1. Мониторинг и контроль муниципальной программы. Механизм управления муниципальной программой, включая ее корректировку, в том числе с учетом социологических исследований, проводимых в городе. Порядок реализации муниципальной программы.

Механизм реализации муниципальной программы включает разработку и принятие муниципальных правовых актов, необходимых для её выполнения и корректировки, ежегодное уточнение перечня мероприятий муниципальной программы на очередной финансовый год и плановый период с уточнением затрат по мероприятиям муниципальной программы и показателей конечных и непосредственных результатов в соответствии с мониторингом фактически достигнутых целевых показателей реализации муниципальной программы, связанных с изменениями внешней среды, с учётом результатов проводимых социологических исследований, определение первоочередных мероприятий муниципальной программы при сокращении объемов бюджетного финансирования, а также информирование общественности о ходе и результатах реализации муниципальной программы, финансировании мероприятий.

3.2. Порядок взаимодействия координатора, соисполнителей, участников.

Координатором муниципальной программы является управление по организации деятельности, соисполнителями муниципальной программы является: управление экономики, управление бюджетного учета и отчетности Администрации города и МКУ «Управление культуры и спорта».

Координатор осуществляет непосредственный контроль за реализацией муниципальной программы, эффективностью и результативностью реализации муниципальной программы, в том числе, за целевым использованием выделенных на реализацию программы бюджетных средств и достижением целевых показателей. Координатор муниципальной программы ежеквартально осуществляет мониторинг её исполнения.

Взаимодействие координатора, соисполнителей, участников муниципальной программы осуществляется в соответствии с Порядком принятия решений о разработке, формировании и реализации муниципальных программ городского поселения Лянтор, утвержденным постановлением Администрации городского поселения Лянтор.

3.3. Порядок(ки) перечисления и использования иных межбюджетных трансфертов.

В рамках муниципальной программы межбюджетные трансферты не предоставляются.

3.4. Внедрение и применение технологий бережливого производства (далее - ЛИН-технологии).

Настоящей муниципальной программой мероприятий по внедрению и применению ЛИН-технологий не предусмотрено.

3.5. Проектное управление.

Мероприятия муниципальной программы, реализуемые на принципах проектного управления, в данной программе не предусмотрены.

3.6. Инициативное бюджетирование.

Настоящей муниципальной программой мероприятий по инициативному бюджетированию не предусмотрено.

3.7. Иные механизмы реализации программы.

Настоящей муниципальной программой иные механизмы реализации не предусмотрены.

3.8. Сведения об объектах социально-культурного и коммунально-бытового назначения, масштабных инвестиционных проектах.

Настоящей муниципальной программой сведения об объектах социально-культурного и коммунально-бытового назначения, масштабных инвестиционных проектах в соответствии с постановлением Правительства Ханты-Мансийского автономного округа – Югры от 14.08.2015 № 270-п «О предоставлении в Ханты-Мансийском автономном округе – Югре земельных участков, находящихся в государственной или муниципальной собственности, юридическим лицам в аренду без проведения торгов для размещения объектов социально-культурного и коммунально-бытового назначения, реализации масштабных инвестиционных проектов, в том числе с целью обеспечения прав граждан - участников долевого строительства, пострадавших от действий (бездействия) застройщиков» не предусмотрены.

3.9. Прогнозные значения сводных показателей муниципальных заданий.

Настоящей муниципальной программой мероприятия по финансовому обеспечению муниципальных учреждений городского поселения Лянтор в рамках муниципальных заданий не предусмотрены.

3.10. Объекты капитального строительства/реконструкции муниципальной собственности.

Настоящей муниципальной программой мероприятия по капитальному строительству и (или) реконструкции объектов муниципальной собственности не предусмотрены.

3.11. Объекты капитального ремонта.

Настоящей муниципальной программой мероприятия по капитальному ремонту объектов муниципальной собственности не предусмотрены.

Приложение 1

Перечень целевых показателей и программных мероприятий с информацией по финансовому обеспечению

Муниципальная программа «Организационное, финансовое и информационное обеспечение деятельности органов местного самоуправления городского поселения Лянтор на 2024-2028 годы»

№	Параметры	Источник финансирования/Наименование показателей	Единица измерения	Базовое значение показателя на начало реализации муниципальной программы/ Объем финансирования	Значение по годам					Целевое значение показателя на момент окончания действия муниципальной программы	Координатор/соисполнитель
					2024	2025	2026	2027	2028		
	Муниципальная программа «Организационное, финансовое и информационное обеспечение деятельности органов местного самоуправления городского поселения Лянтор на 2024-2028 годы» (наименование муниципальной программы)	Всего, в том числе:	тыс. руб.	763 92441	15434825	160 30004	153548,06	153808,36	141 919,70		Управление по организации деятельности
		- федеральный бюджет	тыс. руб.	39221,08	6 874,53	7 811,49	8 439,50	8 679,80	7 415,76		
		- бюджет ХМАО-Югры	тыс. руб.	504,12	275,00	72,78	78,17	78,17	0,00		
		- бюджет города	тыс. руб.	723 171,67	146 171,18	152 415,77	145 030,39	145 050,39	134 503,94		
		- за счёт средств, предоставленных бюджетом Сургутского района	тыс. руб.	1 027,54	1 027,54	0,00	0,00	0,00	0,00		
	Цель программы	Создание условий для развития, совершенствования и повышения эффективности деятельности органов местного самоуправления городского поселения Лянтор									
	Показатель конечного результата цели программы (ПКР)	Уровень удовлетворенности населения деятельностью органов местного самоуправления	%	100	100	100	100	100	100	100	
1	Задна программы	Создание условий для осуществления эффективной деятельности органов местного самоуправления городского поселения Лянтор									
	Показатель непосредственного результата по заданию программы (ПНР)	Достижение наилучших значений показателей деятельности органов местного самоуправления, превышающего среднее значение среди муниципальных образований Сургутского района	%	100	100	100	100	100	100	100	
1.1.	Основное мероприятие: «Нормативно-правовое обеспечение деятельности органов местного самоуправления» (анализ, подготовка, согласование и принятие нормативно-правовых актов, связанных с формированием и развитием системы управления муниципальной службой, выявление вопросов, подлежащих нормативному регулированию и прочее)	Без финансирования	-	-	-	-	-	-	-	-	Управление по организации деятельности
	ПНР основного мероприятия	Количество принятых нормативно-правовых актов, связанных с формированием и выявлением вопросов, подлежащих нормативному регулированию	%	100	100	100	100	100	100	100	
1.2.	Основное мероприятие: «Обеспечение выполнения полномочий и функций, возложенных на Администрацию города»	Всего, в том числе:	тыс. руб.	530 416,19	107 536,00	114 897,56	104 846,02	105 106,32	98 030,29		Управление бюджетного учета и отчетности
		- федеральный бюджет	тыс. руб.	39 221,98	6 866,43	7 811,49	8 439,50	8 679,80	7 415,76		
		- бюджет ХМАО-Югры	тыс. руб.	435,37	206,25	72,78	78,17	78,17	0,00		
		- бюджет города	тыс. руб.	489 740,30	99 435,78	107 013,29	96 328,35	96 348,35	90 614,53		
		- за счёт средств, предоставленных бюджетом Сургутского района	тыс. руб.	1 027,54	1 027,54	0,00	0,00	0,00	0,00		

	ПНР основного мероприятия	Объем просроченной кредиторской задолженности по заработной плате, налогам и иным денежным обязательствам Администрации города на отчетную дату	тыс. руб.	0	0	0	0	0	0	0	
1.3.	Основное мероприятие: «Обеспечение выполнения функций возложенных на МКУ «Лянторское управление по культуре, спорту и делам молодежи»»	Всего, в том числе:	тыс. руб.	220 563,66	44 575,27	42 623,86	45 998,43	45 998,43	41 367,67		МКУ «Лянторское управление по культуре, спорту и делам молодежи»
- бюджет города		тыс. руб.	220 494,91	44 506,52	42 623,86	45 998,43	45 998,43	41 367,67			
- бюджет ХМАО-Югры		тыс. руб.	68,75	68,75	0,00	0,00	0,00	0,00			
за счет средств, предоставленных бюджетом Сургутского района		тыс. руб.	0,00	0,00	0,00	0,00	0,00	0,00			
	ПНР основного мероприятия	Объем просроченной кредиторской задолженности по заработной плате, налогам и иным денежным обязательствам МКУ «Лянторское управление по культуре, спорту и делам молодежи»	тыс. руб.	0	0	0	0	0	0		
2.	Задача программы	Организационное и материально-техническое обеспечение официальных мероприятий, проводимых органами местного самоуправления									
	Показатель непосредственного результата по задаче программы (ПНР)	Уровень эффективности и результативности деятельности органов местного самоуправления	%	100	100	100	100	100	100	100	Управление по организации деятельности
2.1	Основное мероприятие: «Осуществление представительских расходов»	Всего, в том числе:	тыс. руб.	2 484,63	453,99	497,40	510,10	510,10	513,04		
		- бюджет города	тыс. руб.	2 484,63	453,99	497,40	510,10	510,10	513,04		
	ПНР основного мероприятия	Количество протокольных (торжественных) мероприятий с участием представителей органов местного самоуправления, в год	ед.	5	5	5	5	5	5		
2.2.	Основное мероприятие: «Осуществление командировочных расходов»	Всего, в том числе:	тыс. руб.	1 260,27	14,28	324,70	312,00	312,00	297,29		Управление по организации деятельности
		- бюджет города	тыс. руб.	1 260,27	14,28	324,70	312,00	312,00	297,29		
	ПНР основного мероприятия	Количество командировок, по которым требуется осуществление командировочных расходов, в год	ед.	7	8	7	7	7	7		
3.	Задача программы	Обеспечение открытости и доступности информации о деятельности органов местного самоуправления									
	Показатель непосредственного результата по задаче программы (ПНР)	Доля населения, получившего информацию о деятельности органов местного самоуправления посредством СМИ	%	100	100	100	100	100	100	100	Управление по организации деятельности/ Управление экономика
3.1.	Основное мероприятие: «Освещение деятельности органов местного самоуправления»	Безфинансирования	-	-	-	-	-	-	-	-	
		ПНР основного мероприятия	Количество посещений официального сайта Администрации городского поселения Лянтор, в год	чел.	62 000	62 000	62 000	62 000	62 000	62 000	62 000
	ПНР основного мероприятия	Количество подписчиков Пресс-службы Главы города Лянтор	чел.	3 650	4 943	4 943	4 943	4 943	4 943	4 943	
		Количество подписчиков Город/Лянторский информационный портал	чел.	6 500	7 323	7 323	7 323	7 323	7 323	7 323	
3.2	Основное мероприятие: «Обеспечение органов местного самоуправления услугами информационных технологий»	Всего, в том числе:	тыс. руб.	9 199,66	1 768,71	1 956,52	1 881,51	1 881,51	1 711,41		Управление экономика
		- бюджет города	тыс. руб.	9 191,56	1 760,61	1 956,52	1 881,51	1 881,51	1 711,41		
		- федеральный бюджет	тыс. руб.	8,10	8,10	0,00	0,00	0,00	0,00		
	ПНР основного мероприятия	Уровень обеспеченности органов местного самоуправления услугами информационных технологий	%	100	100	100	100	100	100	100	

Приложение 2

Портфели проектов и проекты, направленные в том числе на реализацию национальных и федеральных проектов Российской Федерации (Мероприятия (проекты (портфели проектов) города Лянтор), направленные, в том числе на реализацию региональных составляющих федеральных проектов, входящих в состав национальных проектов (программ) Российской Федерации)

№ п/п	Наименование портфеля проектов, проекта	Наименование мероприятия, проекта	Номер основного мероприятия из программ	Цели проекта	Срок реализации	Источники финансирования	Параметры финансового обеспечения, тыс. рублей					
							всего	20__ г.	20__ г.	20__ г.	20__ г.	И т.д.
1	2	3	4	5	6	7	8	9	10	11	12	13
Мероприятия, направленные на реализацию региональных составляющих федеральных проектов, входящих в состав национальных проектов (программ) Российской Федерации (региональные проекты)												
В настоящей программе портфели проектов, проекты, направленные, в том числе на реализацию региональных составляющих федеральных проектов, входящих в состав национальных проектов (программ) Российской Федерации, параметры их финансового обеспечения не предусмотрены.												

АДМИНИСТРАЦИЯ
ГОРОДСКОГО ПОСЕЛЕНИЯ ЛЯНТОРСургутского района
Ханты-Мансийского автономного округа-Югры

ПОСТАНОВЛЕНИЕ

«22» июля 2025 года
г. Лянтор

№ 816

О внесении изменений в постановление
Администрации городского поселения Лянтор
от 19.11.2024 № 1161

В соответствии с Федеральным законом от 31.07.2020 № 248-ФЗ «О государственном контроле (надзоре) и муниципальном контроле в Российской Федерации», на основании постановления Правительства РФ от 25.06.2021 № 990 «Об утверждении Правил разработки и утверждения контрольными (надзорными) органами программы профилактики рисков причинения вреда (ущерба) охраняемым законом ценностям», решения Совета депутатов городского поселения Лянтор от 26.08.2021 № 209 «Об утверждении положения о муниципальном лесном контроле»:

1. Внести в постановление Администрации городского поселения Лянтор от 19.11.2024 № 1161 «Об утверждении программы профилактики рисков причинения вреда (ущерба) охраняемых законом ценностям при осуществлении муниципального лесного контроля на 2025 год» (в редакции от 07.04.2025 № 388), следующие изменения:

приложение к постановлению изложить в редакции, согласно приложению к настоящему постановлению.

2. Опубликовать настоящее постановление в газете «Лянторская газета» и разместить на официальном сайте Администрации городского поселения Лянтор.

3. Настоящее постановление вступает в силу после его официального опубликования.

4. Контроль за выполнением настоящего постановления оставляю за собой.

Глава города

А.Н. Луценко

Приложение к постановлению
Администрации городского
поселения Лянтор
от «22» июля 2025 года № 816

Программа

профилактики рисков причинения вреда (ущерба) охраняемым законом ценностям при осуществлении муниципального лесного контроля на 2025 год (далее – Программа)

1. Анализ текущего состояния осуществления вида муниципального контроля, описание текущего уровня развития профилактической деятельности контрольного органа, характеристика проблем, на решение которых направлена Программа.

1.1. Вид осуществляемого муниципального контроля – муниципальный лесной контроль. Муниципальный лесной контроль осуществляется на территории городского поселения Лянтор.

1.2. Администрация городского поселения Лянтор является органом, уполномоченным на осуществление муниципального лесного контроля (далее – Администрация, контрольный орган).

Обеспечение функций контрольного органа осуществляет отдел по защите населения, охране и использованию городских лесов Администрации городского поселения Лянтор (далее – Отдел).

1.3. Предметом муниципального лесного контроля является соблюдение юридическими лицами, индивидуальными предпринимателями, гражданами

обязательных требований лесного законодательства в отношении объектов лесных отношений, за нарушение которых законодательством предусмотрена административная ответственность.

1.4. Объектами контроля являются:

- деятельность, действия (бездействия) граждан и организаций, в рамках которых должны соблюдаться обязательные требования, в том числе предъявляемые к гражданам и организациям, осуществляющим деятельность, действия (бездействия);

- здания, помещения, сооружения, линейные объекты, территории, включая земельные участки, оборудование, устройства, предметы, материалы, транспортные средства, природные, природно-антропогенные объекты и другие объекты, которыми граждане и организации владеют и (или) пользуются и к которым предъявляются обязательные требования (далее – производственные объекты).

1.5. Подконтрольные субъекты: юридические лица, индивидуальные предприниматели и граждане, использующие лесные участки, находящиеся в муниципальной собственности, находящиеся в границах городского поселения Лянтор.

1.6. Обязательные требования, оценка соблюдения которых является предметом муниципального лесного контроля установлены следующими правовыми актами:

- Лесной кодекс Российской Федерации;

- Гражданский кодекс Российской Федерации;

- Постановление Правительства РФ от 09.12.2020 № 2047 «Об утверждении правил санитарной безопасности в лесах»;

- Постановление Правительства РФ от 07.10.2020 № 1614 «Об утверждении правил пожарной безопасности в лесах»;

1.7. Основными видами выявляемых нарушений лесного законодательства являются:

- нарушение, влекущее угрозу причинения вреда лесам;

- нарушение требований лесопользования, охраны и воспроизводства лесов.

В соответствии с постановлением Администрации от 27.11.2023 № 1388 «Об утверждении программы профилактики рисков причинения вреда (ущерба) охраняемым законом ценностям при осуществлении муниципального лесного контроля на 2024 год» Администрацией осуществлялись следующие профилактические мероприятия:

- поддержание в актуальном состоянии размещенного на официальном сайте Администрации в сети «Интернет» Перечня нормативных правовых актов или их отдельных частей, содержащих обязательные требования, оценка соблюдения которых является предметом муниципального лесного контроля, а также текстов, соответствующих нормативных правовых актов;

- обобщение практики осуществления муниципального лесного контроля, размещение на официальном сайте Администрации в сети «Интернет».

Основными проблемами, которые по своей сути являются причинами основной части нарушений требований лесного законодательства Российской Федерации, выявляемых контрольным (надзорным) органом, являются:

- низкие знания подконтрольных субъектов, использующих лесные участки, требований, предъявляемых лесным законодательством Российской Федерации;

- сознательное бездействие подконтрольных субъектов, использующих лесные участки.

2. Цели и задачи реализации Программы

2.1. Цели реализации Программы и проведения профилактической работы:

- предупреждение нарушения, подконтрольными субъектами обязательных требований, включая устранение причин, факторов и условий, способствующих возможному нарушению обязательных требований;

- устранение условий, причин и факторов, способных привести к нарушениям обязательных требований и (или) причинению вреда (ущерба) охраняемым законом ценностям;

- повышение прозрачности системы муниципального контроля;

- формирование единого понимания обязательных требований и создание системы профилактики правонарушений, направленной на выявление и предупреждение причин и условий, способствующих совершению правонарушений;

- создание условий для доведения обязательных требований до контролируемых лиц, повышение информированности о способах их соблюдения;

- стимулирование добросовестного соблюдения обязательных требований всеми контролируемыми лицами.

2.2. Проведение профилактических мероприятий Программы позволяет решить следующие задачи:

- выявление причин, факторов и условий, способствующих причинению вреда (ущерба) охраняемым законом ценностям и нарушению обязательных требований, определение способов устранения или снижения рисков их возникновения;
- устранение причин, факторов и условий, способствующих возможному причинению вреда (ущерба) охраняемым законом ценностям и нарушению обязательных требований;
- установление и оценка зависимости видов, форм и интенсивности профилактических мероприятий от особенностей конкретных подконтрольных субъектов (объектов) и присвоенного им уровня риска, проведение профилактических мероприятий с учетом данных факторов;
- формирование одинакового понимания обязательных требований у подконтрольных субъектов;
- снижение уровня административной нагрузки на подконтрольные субъекты;
- создание системы консультирования подконтрольных субъектов, в том числе с использованием современных информационно-телекоммуникационных технологий;
- другие задачи в зависимости от выявленных проблем в регулируемой сфере и текущего состояния профилактической работы.

3. Перечень профилактических мероприятий, сроки (периодичность) их проведения

№ п/п	Наименование мероприятия по профилактике	Срок исполнения	Ответственные подразделения и (или) ответственные должностные лица
1.	Информирование контролируемых лиц и иных заинтересованных лиц по вопросам соблюдения обязательных требований, посредством размещения и поддержания в актуальном состоянии на официальном сайте Администрации в сети «Интернет» сведений, предусмотренных частью 3 статьи 46 Федерального закона № 248-ФЗ.	Размещение сведений в течение года (по мере необходимости) Актуализация сведений	Отдел по защите населения и использованию городских лесов Должностное лицо, ответственное за размещение информации, определенное распоряжением Администрации
2.	Консультирование должностным лицом контрольного органа (по телефону, посредством видео-конференц-связи, на личном приеме либо в ходе проведения профилактического мероприятия) по вопросам, связанным с организацией и осуществлением муниципального лесного контроля в отношении контролируемых лиц	По обращениям контролируемых лиц и их представителей, поступившим в течение года	Отдел по защите населения, охране и использованию городских лесов Должностное лицо, уполномоченное на осуществление мероприятий по профилактике нарушений обязательных требований

3.	Подготовка и размещение на официальном сайте контрольного органа доклада о правоприменительной практике	Размещение на официальном сайте Администрации городского поселения Лянтор доклада	Отдел по защите населения, охране и использованию городских лесов Должностное лицо, уполномоченное на осуществление мероприятий по профилактике нарушений обязательных требований
4.	Объявление предостережения о недопустимости нарушения обязательных требований	В случаях, установленных действующим законодательством	Отдел по защите населения, охране и использованию городских лесов Должностное лицо, уполномоченное на осуществление мероприятий по профилактике нарушений обязательных требований
5.	Разработка программы профилактики рисков причинения вреда (ущерба) охраняемым законом ценностям при осуществлении муниципального лесного контроля на 2025 год	Разработка не позднее 20.09.2025 года	Отдел по защите населения, охране и использованию городских лесов Должностное лицо, уполномоченное на осуществление мероприятий по профилактике нарушений обязательных требований

4. Показатели результативности и эффективности программы профилактики рисков причинения вреда

№ п/п	Наименование показателя	Величина
1.	Полнота информации, размещенной на официальном сайте контрольного органа в сети «Интернет» в соответствии с частью 3 статьи 46 Федерального закона от 31 июля 2021 г. № 248-ФЗ «О государственном контроле (надзоре) и муниципальном контроле в Российской Федерации»	100 %
2.	Удовлетворенность контролируемых лиц и их представителей консультированием контрольного (надзорного) органа	100 % от числа обратившихся
3.	Количество проведенных профилактических мероприятий	не менее 1 мероприятия, проведенного контрольным органом