



Документация по планировке территории (проект планировки территории) для размещения линейного объекта:
"Газоснабжение жилой застройки по ул. Западной сельского поселения Кубанец в х. Беднягина"
Чертеж планировки территории
Чертеж красных линий, линий обозначающих дороги, улицы, проезды, линии связи, объекты инженерной и транспортной инфраструктуры
зон планируемого размещения объектов капитального строительства

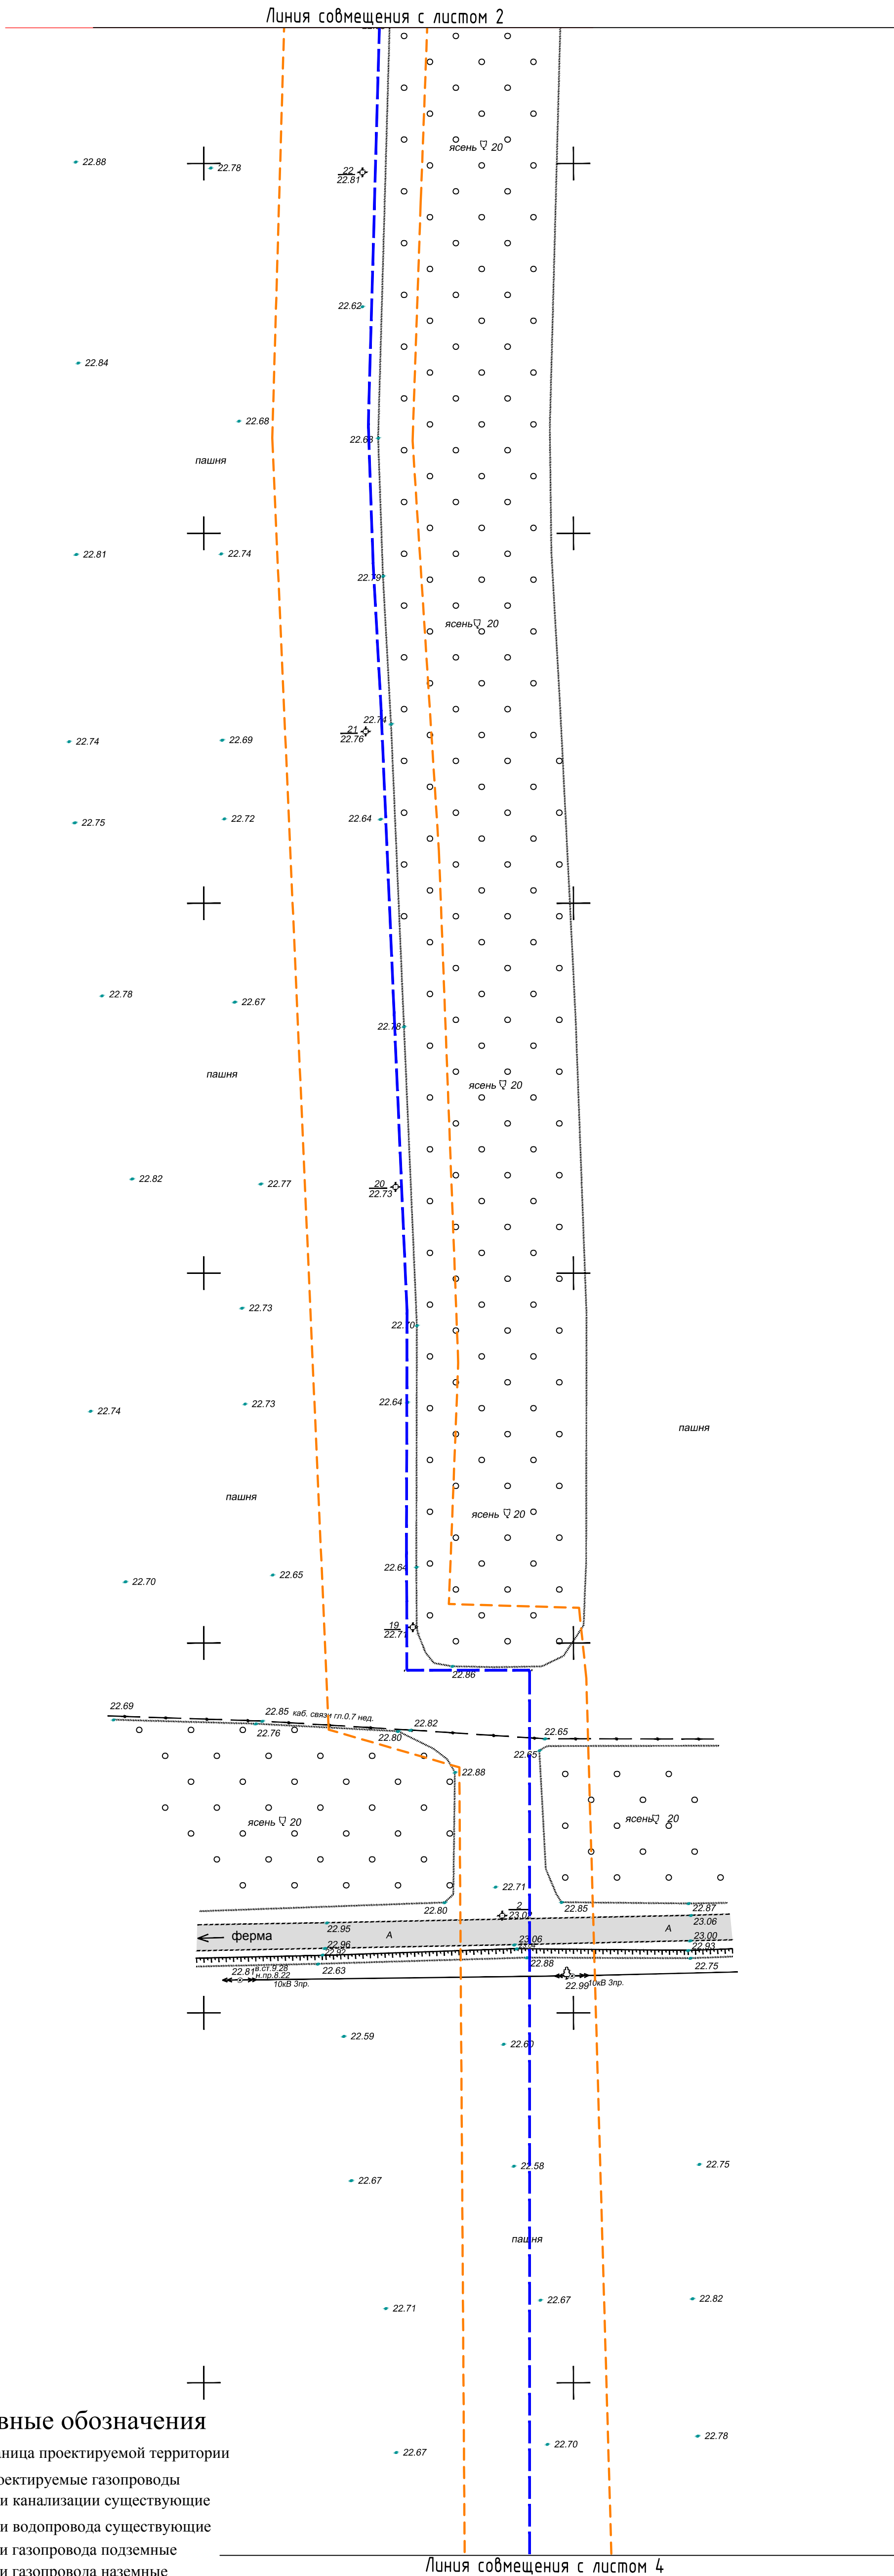

X=531350
Y=1378200

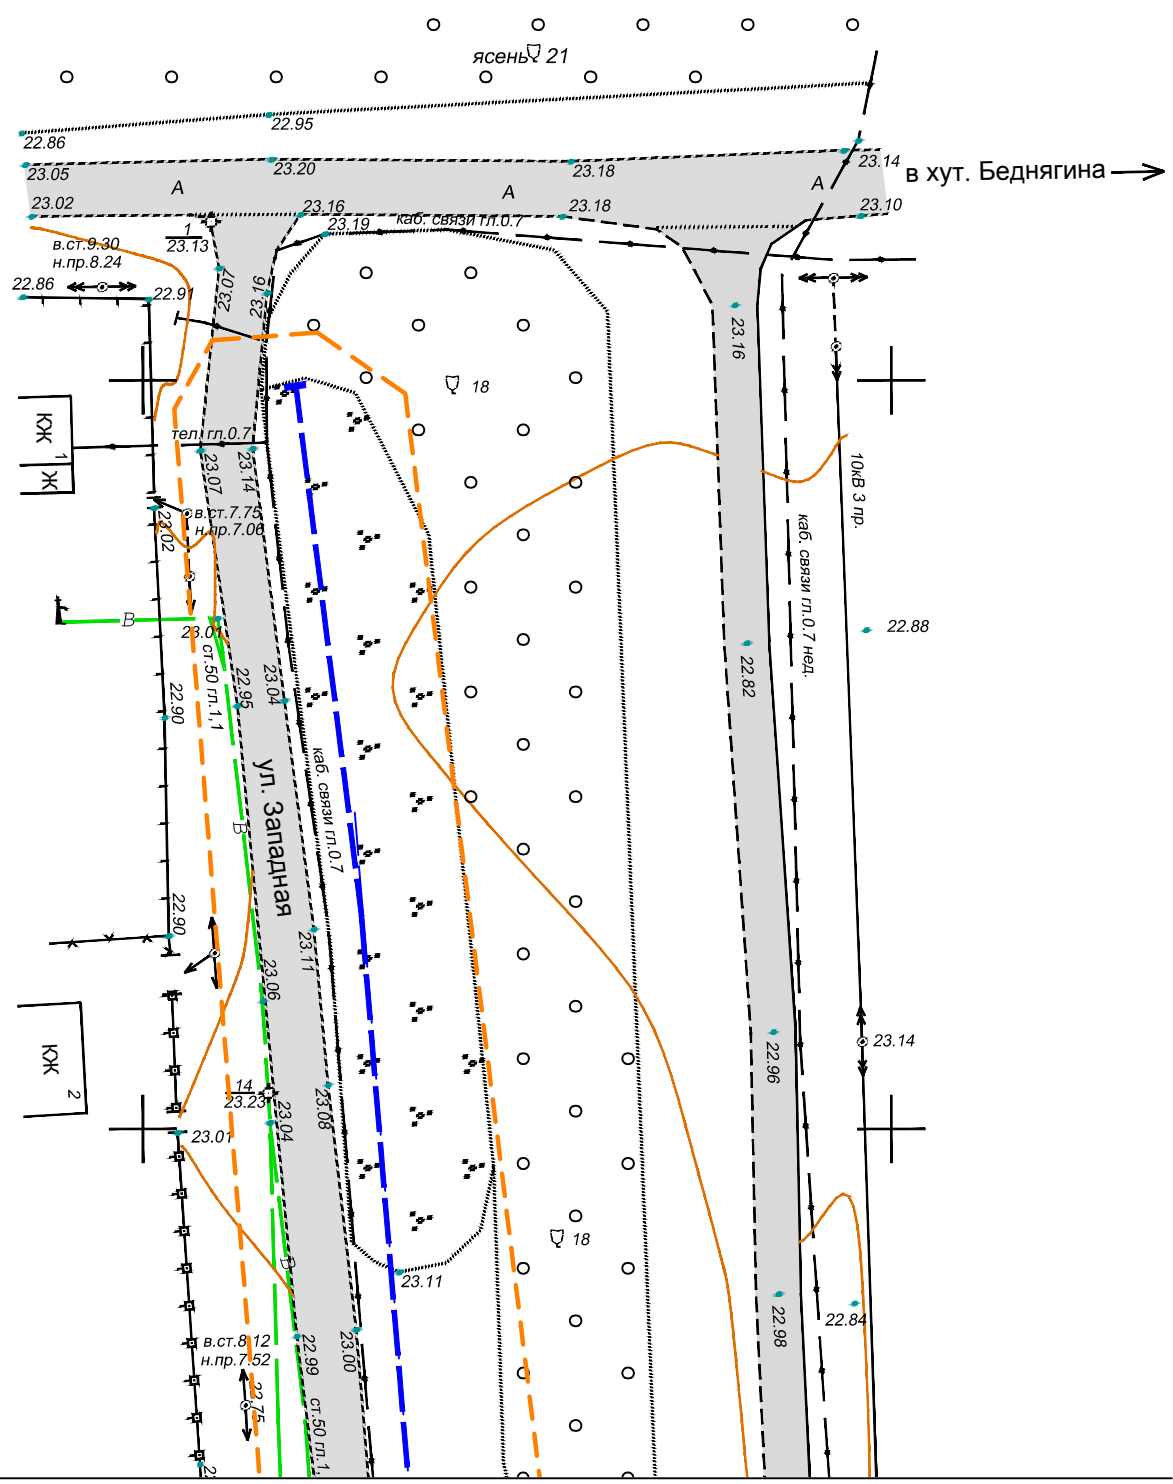

Условные обозначения

- Граница проектируемой территории
- Проектируемые газопроводы
- Сети канализации существующие
- Сети водопровода существующие
- Сети газопровода подземные
- Сети газопровода наземные
- Линии связи существующие
- Линии электропередач высокого и низкого напряжения
- Красные линии
- Дороги, улицы, проезды существующие
- Грунтовые дороги существующие
- Земли водного фонда (реки, ручьи)

						Тимашевский р-н, х. Беднягина, ул. Западная					
						Документация по планировке территории (проект планировки территории) для размещения линейного объекта: "Газоснабжение жилой застройки по ул. Западной сельского поселения Кубанец в х. Беднягина"					
Изм.	Кол.уч.	Лист	И. док.	Подпись	Дата	2015г.					
Начальник						Том 2. Утверждаемая часть					
Инженер						Чертеж планировки территории М 1:500					
						МБУ "Управление архитектуры и град-ва" МО Тимашевский р-н					
						Стадия Лист Листов					
						П 3 4					