


| N N точек | Дирекционные углы | Меры линий | N N точек | Координаты | |
|-----------------|----------------------|---------------|-----------------|------------|------------|
| | | | | Y | X |
| 1-2 | 190°14'54" | 8.99 | 1 | 1378152.38 | 5323027.27 |
| 2-3 | 182°59'26" | 105.72 | 1 | 1378150.78 | 5322984.43 |
| 3-4 | 183°31'13" | 14.32 | 3 | 1378152.38 | 5323032.96 |
| 4-5 | 180°00'00" | 25.26 | 4 | 1378136.58 | 532051.6 |
| 5-6 | 180°00'00" | 4.13 | 5 | 1378136.58 | 532026.34 |
| 6-7 | 180°03'59" | 84 | 6 | 1378132.45 | 532026.34 |
| 7-8 | 188°49'24" | 172.69 | 7 | 1378132.45 | 531942.35 |
| 8-9 | 181°20'48" | 122.94 | 8 | 1378129.87 | 531769.67 |
| 9-10 | 179°29'38" | 26.02 | 9 | 1378126.98 | 531646.76 |
| 10-11 | 181°35'52" | 106.13 | 10 | 1378127.21 | 531620.74 |
| 11-12 | 177°29'16" | 79.56 | 11 | 1378124.25 | 531514.66 |
| 12-13 | 180°00'00" | 40.73 | 12 | 1378127.14 | 531514.66 |
| 13-14 | 180°02'28" | 46.41 | 13 | 1378129.49 | 531394.72 |
| 14-15 | 90°00'00" | 16.61 | 14 | 1378129.49 | 531348.32 |
| 15-16 | 180°00'00" | 15.44 | 15 | 1378146.06 | 531348.32 |
| 16-17 | 90°00'00" | 24.46 | 16 | 1378146.06 | 531584.38 |
| 17-18 | 179°34'24" | 19.56 | 17 | 1378146.06 | 531914.88 |
| 18-19 | 46°23'29" | 7.54 | 18 | 1378107.79 | 531715.32 |
| 19-20 | 90°00'00" | 91.53 | 19 | 1378176.25 | 531800.52 |
| 20-21 | 0°00'00" | 9.21 | 20 | 1378267.78 | 53180.52 |
| 21-22 | 355°15'19"12" | 74.35 | 21 | 1378267.78 | 53180.73 |
| 22-23 | 352°56'32" | 35.25 | 22 | 1378261.62 | 531263.92 |
| 23-24 | 82°56'32" | 6 | 23 | 1378257.24 | 531299.03 |
| 24-25 | 172°56'32" | 35.77 | 24 | 1378263.19 | 531299.03 |
| 25-26 | 175°15'12" | 74.35 | 25 | 1378267.59 | 531264.53 |
| 26-27 | 168°59'42" | 9.64 | 26 | 1378273.78 | 531189.98 |
| 27-28 | 180°00'00" | 37.99 | 27 | 1378275.62 | 531180.52 |
| 28-29 | 27°00'00" | 4.8 | 28 | 1378275.62 | 531142.53 |
| 29-30 | 179°59'53" | 6.8 | 29 | 1378270.81 | 531142.53 |
| 30-31 | 180°00'00" | 94.88 | 30 | 1378270.81 | 531142.53 |
| 31-32 | 86°29'40" | 5.78 | 31 | 1378277.37 | 531041.8 |
| 32-33 | 180°04'17" | 139.48 | 32 | 1378283.14 | 531042.15 |
| 33-34 | 270°04.17" | 6 | 33 | 1378692.97 | 530025.67 |
| 34-35 | 133.0417 | 133.09 | 34 | 1378275.37 | 530025.67 |
| 35-36 | 266°29'40" | 5.35 | 35 | 1378277.14 | 530057.72 |
| 36-37 | 356°04'34" | 18.14 | 36 | 1378271.18 | 53035.44 |
| 37-38 | 356°03'01" | 84.12 | 37 | 1378270.56 | 53063.54 |
| 38-39 | 180°00'00" | 13.07 | 38 | 1378270.56 | 531135.46 |
| 39-40 | 35°48'27" | 2.7 | 39 | 1378264.81 | 531148.53 |
| 40-41 | 89°02'43" | 3 | 40 | 1378267.44 | 531147.88 |
| 41-42 | 0°25'22" | 23.81 | 41 | 1378270.44 | 531147.93 |
| 42-43 | 357°58'52" | 2.79 | 42 | 1378270.46 | 531150.64 |
| 43-44 | 90°00'00" | 90.3 | 43 | 1378179.62 | 531150.64 |
| 44-45 | 226°23'29" | 8.23 | 44 | 1378178.65 | 531174.52 |
| 45-46 | 185°00'07" | 5.44 | 45 | 1378172.69 | 531168.84 |
| 46-47 | 180°00'00" | 41.62 | 46 | 1378172.72 | 531168.84 |
| 47-48 | 3.23°10'00" | 3.23 | 47 | 1378172.72 | 531156.34 |
| 48-49 | 191°20'31" | 72.95 | 48 | 1378170 | 531148.53 |
| 49-50 | 179°55'48" | 41.62 | 49 | 1378165.45 | 531131.51 |
| 50-51 | 195°16'53" | 12.5 | 50 | 1378165.5 | 531089.89 |
| 51-52 | 178°27'19" | 45.53 | 51 | 1378163.09 | 531089.89 |
| 52-53 | 266°27'19" | 5.44 | 52 | 1378164.29 | 531089.89 |
| 53-54 | 356°5'15" | 6 | 53 | 1378158.26 | 531030.92 |
| 54-55 | 15°16'53" | 9.32 | 54 | 1378157.04 | 531081.69 |
| 55-56 | 0°00'00" | 41.46 | 55 | 1378159.5 | 531081.69 |
| 56-57 | 2 | | | | |

| Технико экономические показатели | | | | | | |
|----------------------------------|--|---|--------------------------|---------------------------|---------|---------|
| № П/п | Кадастровый номер | Правообладатель | Категория земель | Разрешенное использование | Площадь | Ед. Изм |
| 1 | 23:31:0901000:23:31:0906001 | Администрация сельского поселения Кубанец | населенных пунктов | | 5306 | кв.м |
| 2 | 23:31:0901000:125:23:31:0901000:119, 118 | Колоскова Г.И. Подтикан В.И. | земли с/х назначения | для с/х производства | 189 | кв.м. |
| 3 | 23:31:0901000:119, 118 | Подтикан В.И. | земли с/х назначения | для с/х производства | 716 | кв.м. |
| 4 | 23:31:0901000:110, 128 | Марчук Е.Я. | земли с/х назначения | для с/х производства | 658 | кв.м. |
| 5 | 23:31:0901000:121 | Приходько Ю.В. | земли с/х назначения | для с/х производства | 317 | кв.м. |
| 6 | 23:31:0901000:120 | Понаморенко Т.Ф. | земли с/х назначения | для с/х производства | 313 | кв.м. |
| 7 | 23:31:0901000:131 | Коновалова Г.В. | земли с/х назначения | для с/х производства | 387 | кв.м. |
| 8 | 23:31:0901000:132 | Коновалов А.П. | земли с/х назначения | для с/х производства | 356 | кв.м. |
| 9 | 23:31:0901000:113 | Грицкая Т.Н. | земли с/х назначения | для с/х производства | 360 | кв.м. |
| 10 | 23:31:0901000:127 | Зайцев А.Н. | земли с/х назначения | для с/х производства | 365 | кв.м. |
| 11 | 23:31:0901000:126 | Зайцева А.Г. | земли с/х назначения | для с/х производства | 249 | кв.м. |
| 12 | 23:31:0901000:129 | Марченко А.И. | земли с/х назначения | для с/х производства | 371 | кв.м. |
| 13 | 23:31:0901000:138 | Павленко А.А. | земли с/х назначения | для с/х производства | 372 | кв.м. |
| 14 | 23:31:0901000:117 | Мисютина З.А. | земли с/х назначения | для с/х производства | 246 | кв.м. |
| 15 | 23:31:0901000:133, 137 | Лавриченко Н.А. | земли с/х назначения | для с/х производства | 605 | кв.м. |
| 16 | 23:31:0901000:134 | Швайка Н.Н. | земли с/х назначения | для с/х производства | 393 | кв.м. |
| 17 | 23:31:0901000:135 | Саврасова Е.А. | земли с/х назначения | для с/х производства | 269 | кв.м. |
| 18 | 23:31:0901000:141 | Ситкина А.К. | земли с/х назначения | для с/х производства | 271 | кв.м. |
| 19 | 23:31:0901000:140, 139 | Ситникова Т.И. | земли с/х назначения | для с/х производства | 548 | кв.м. |
| 20 | 23:31:0901000:122 | Носенко Н.Б. | земли с/х назначения | для с/х производства | 279 | кв.м. |
| 21 | 23:31:0901000:418 | Андреева Е.Я. | земли с/х назначения | для с/х производства | 418 | кв.м. |
| 22 | 23:31:0901000:83 | не определен | земли с/х назначения | для с/х производства | 60 | кв.м. |
| 23 | 23:31:0901000:838 | не определен | не установлена | нет данных | 129 | кв.м. |
| 24 | 23:31:0901000:836 | не определен | не установлена | нет данных | 89 | кв.м. |
| 25 | 23:31:0906001:19 | Коршунов С.Н. Хижняк М.Л. | земли населенных пунктов | для ЛПХ | 104 | кв.м. |

23:31:0906001

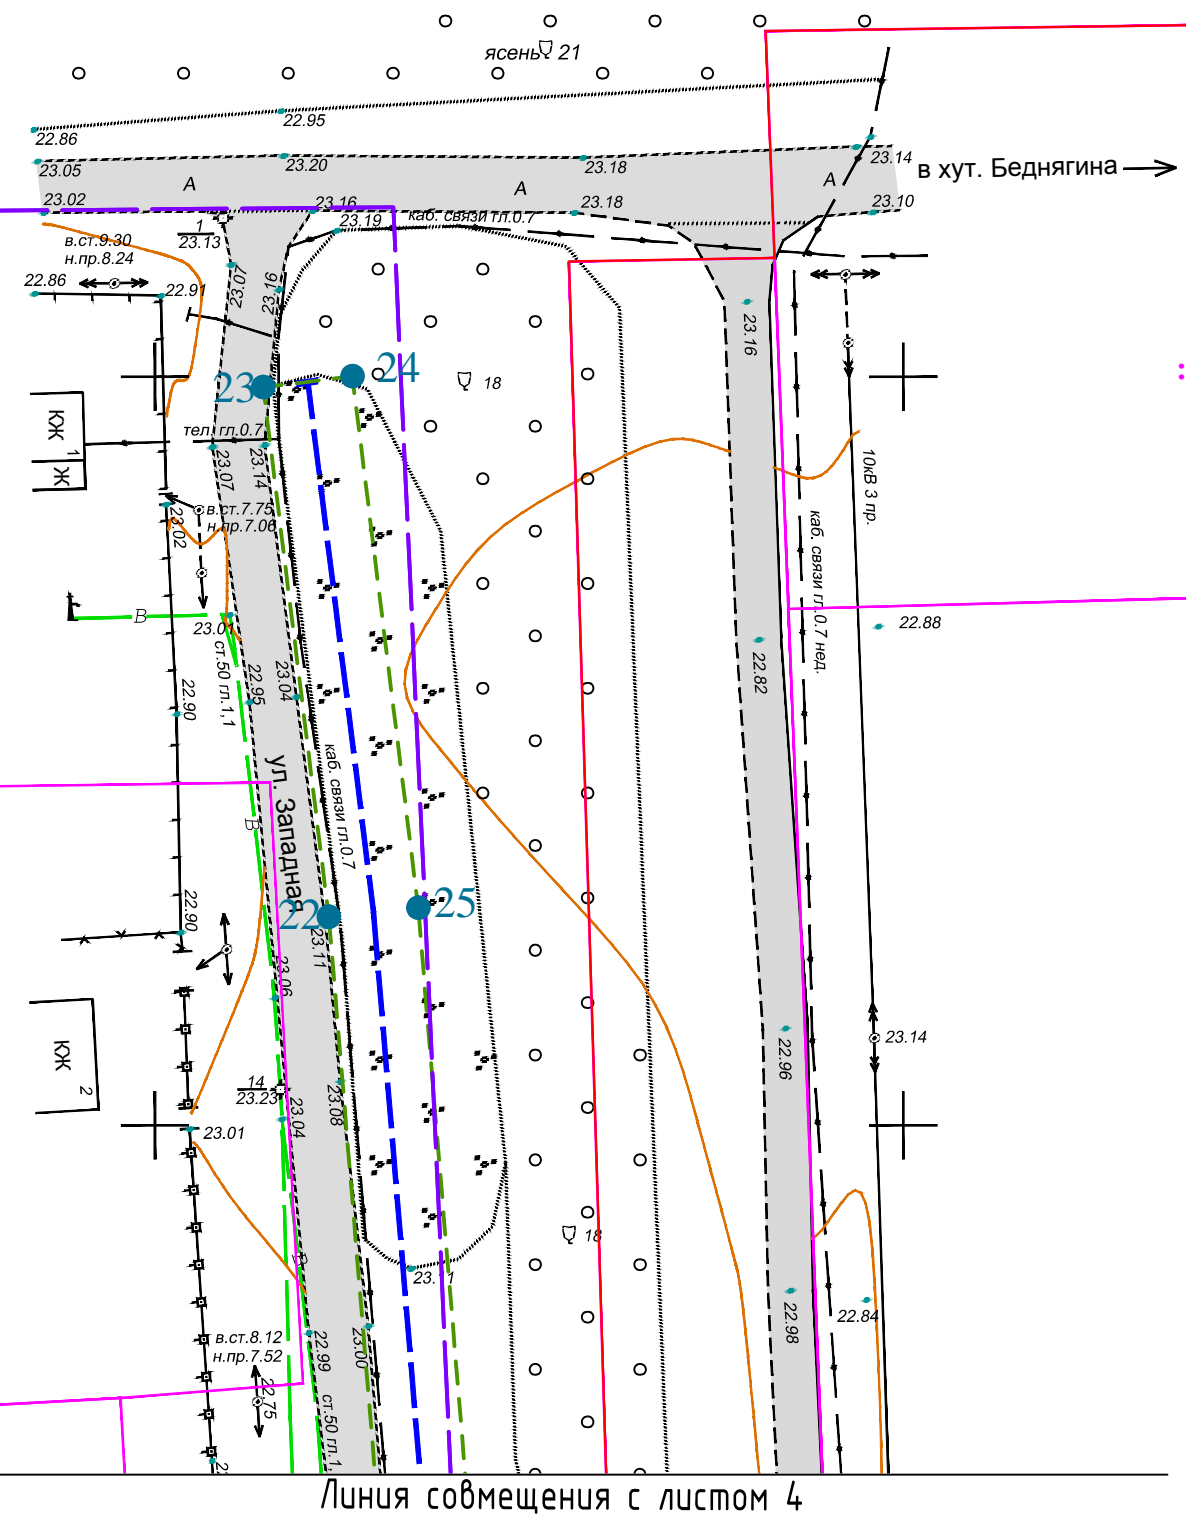

| | | | | | | | | |
|-----------|--------|------------|--------|---------|--------|---|---|---|
| | | | | | | Тимашевский р-н, х. Беднягина, ул. Западная | | |
| | | | | | 2015г. | Документация по планировке территории (проект межевания территории) для размещения линейного объекта "Углубление ниже эстакады" на ул. Западной сельского поселения Кубенск в х. Беднягина" | | |
| Изм. | Кол.ч. | Лист | № док. | Подпись | Дата | | | |
| Начальник | | Комиссаров | | | | Том 2. Утверждаемая часть | | <div>Страница</div> <div>Лист</div> <div>Листов</div> |
| | | | | | | 7 | 3 | 8 |
| Инженер | | Шурка | | | | Чертеж межевания территории М 1:500 | | МБУ "Углубление архитектуры и гр-ба" МО Тимашевский р-н |