
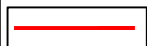


# Схема расположения элемента планировочной структуры

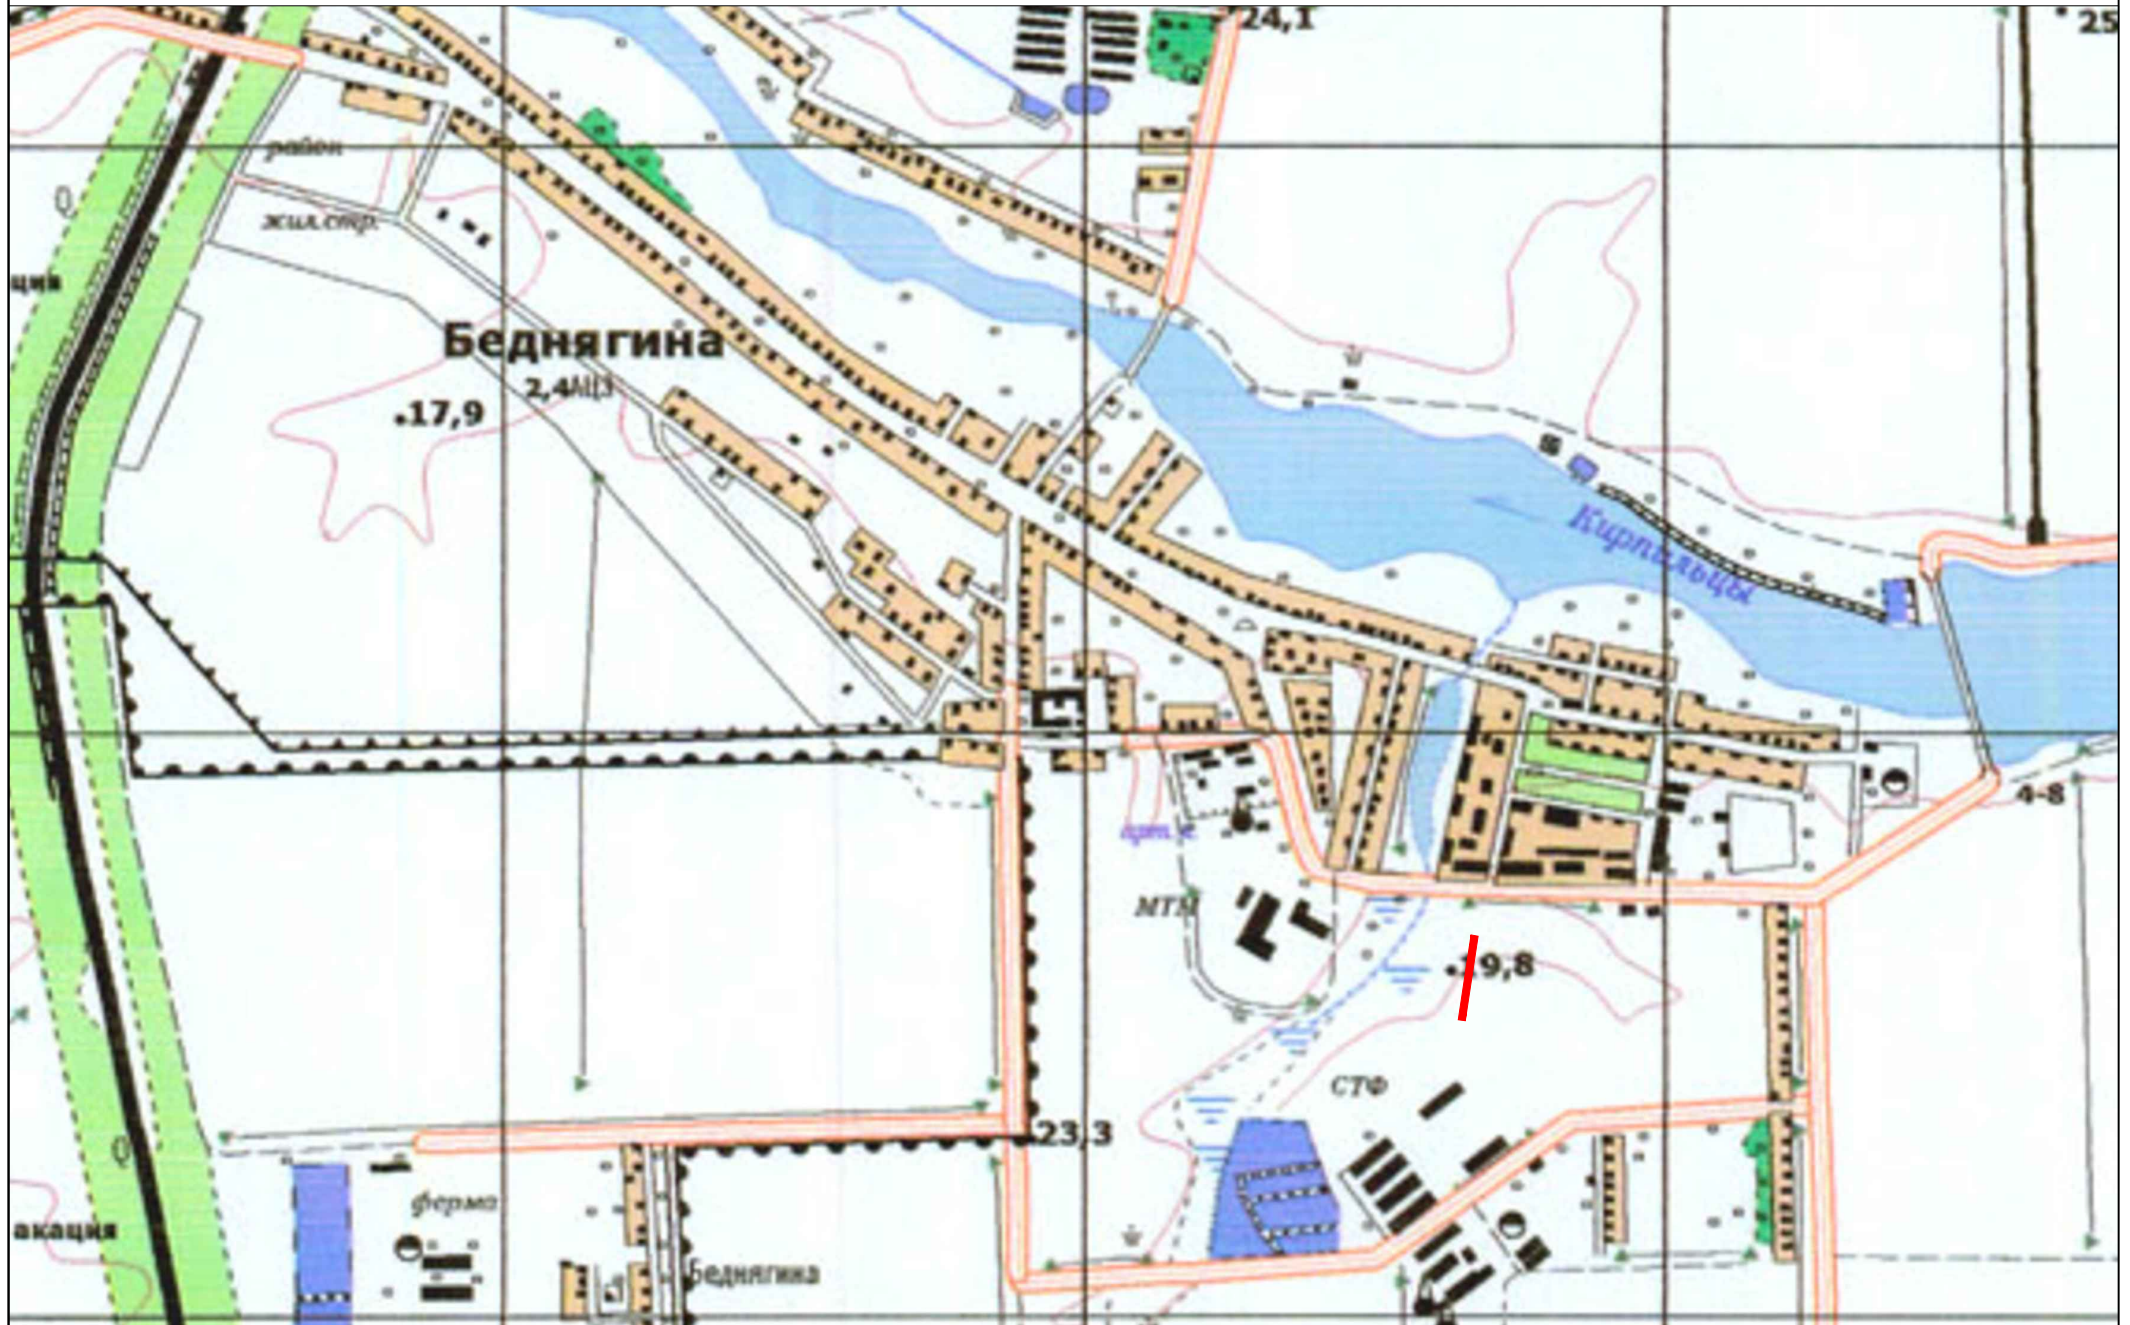

граница планируемой территории

Составил \_\_\_\_\_