


Документация по планировке территории (проект межевания территории) для размещения линейного объекта:
"Распределительный газопровод низкого давления" по адресу: Российская Федерация, Краснодарский край,
Тимашевский район, сельское поселение Кубанец, х.Беднягина, ул.Окружная, 3А

Чертеж межевания территории
Формирование земельных участков на период строительства

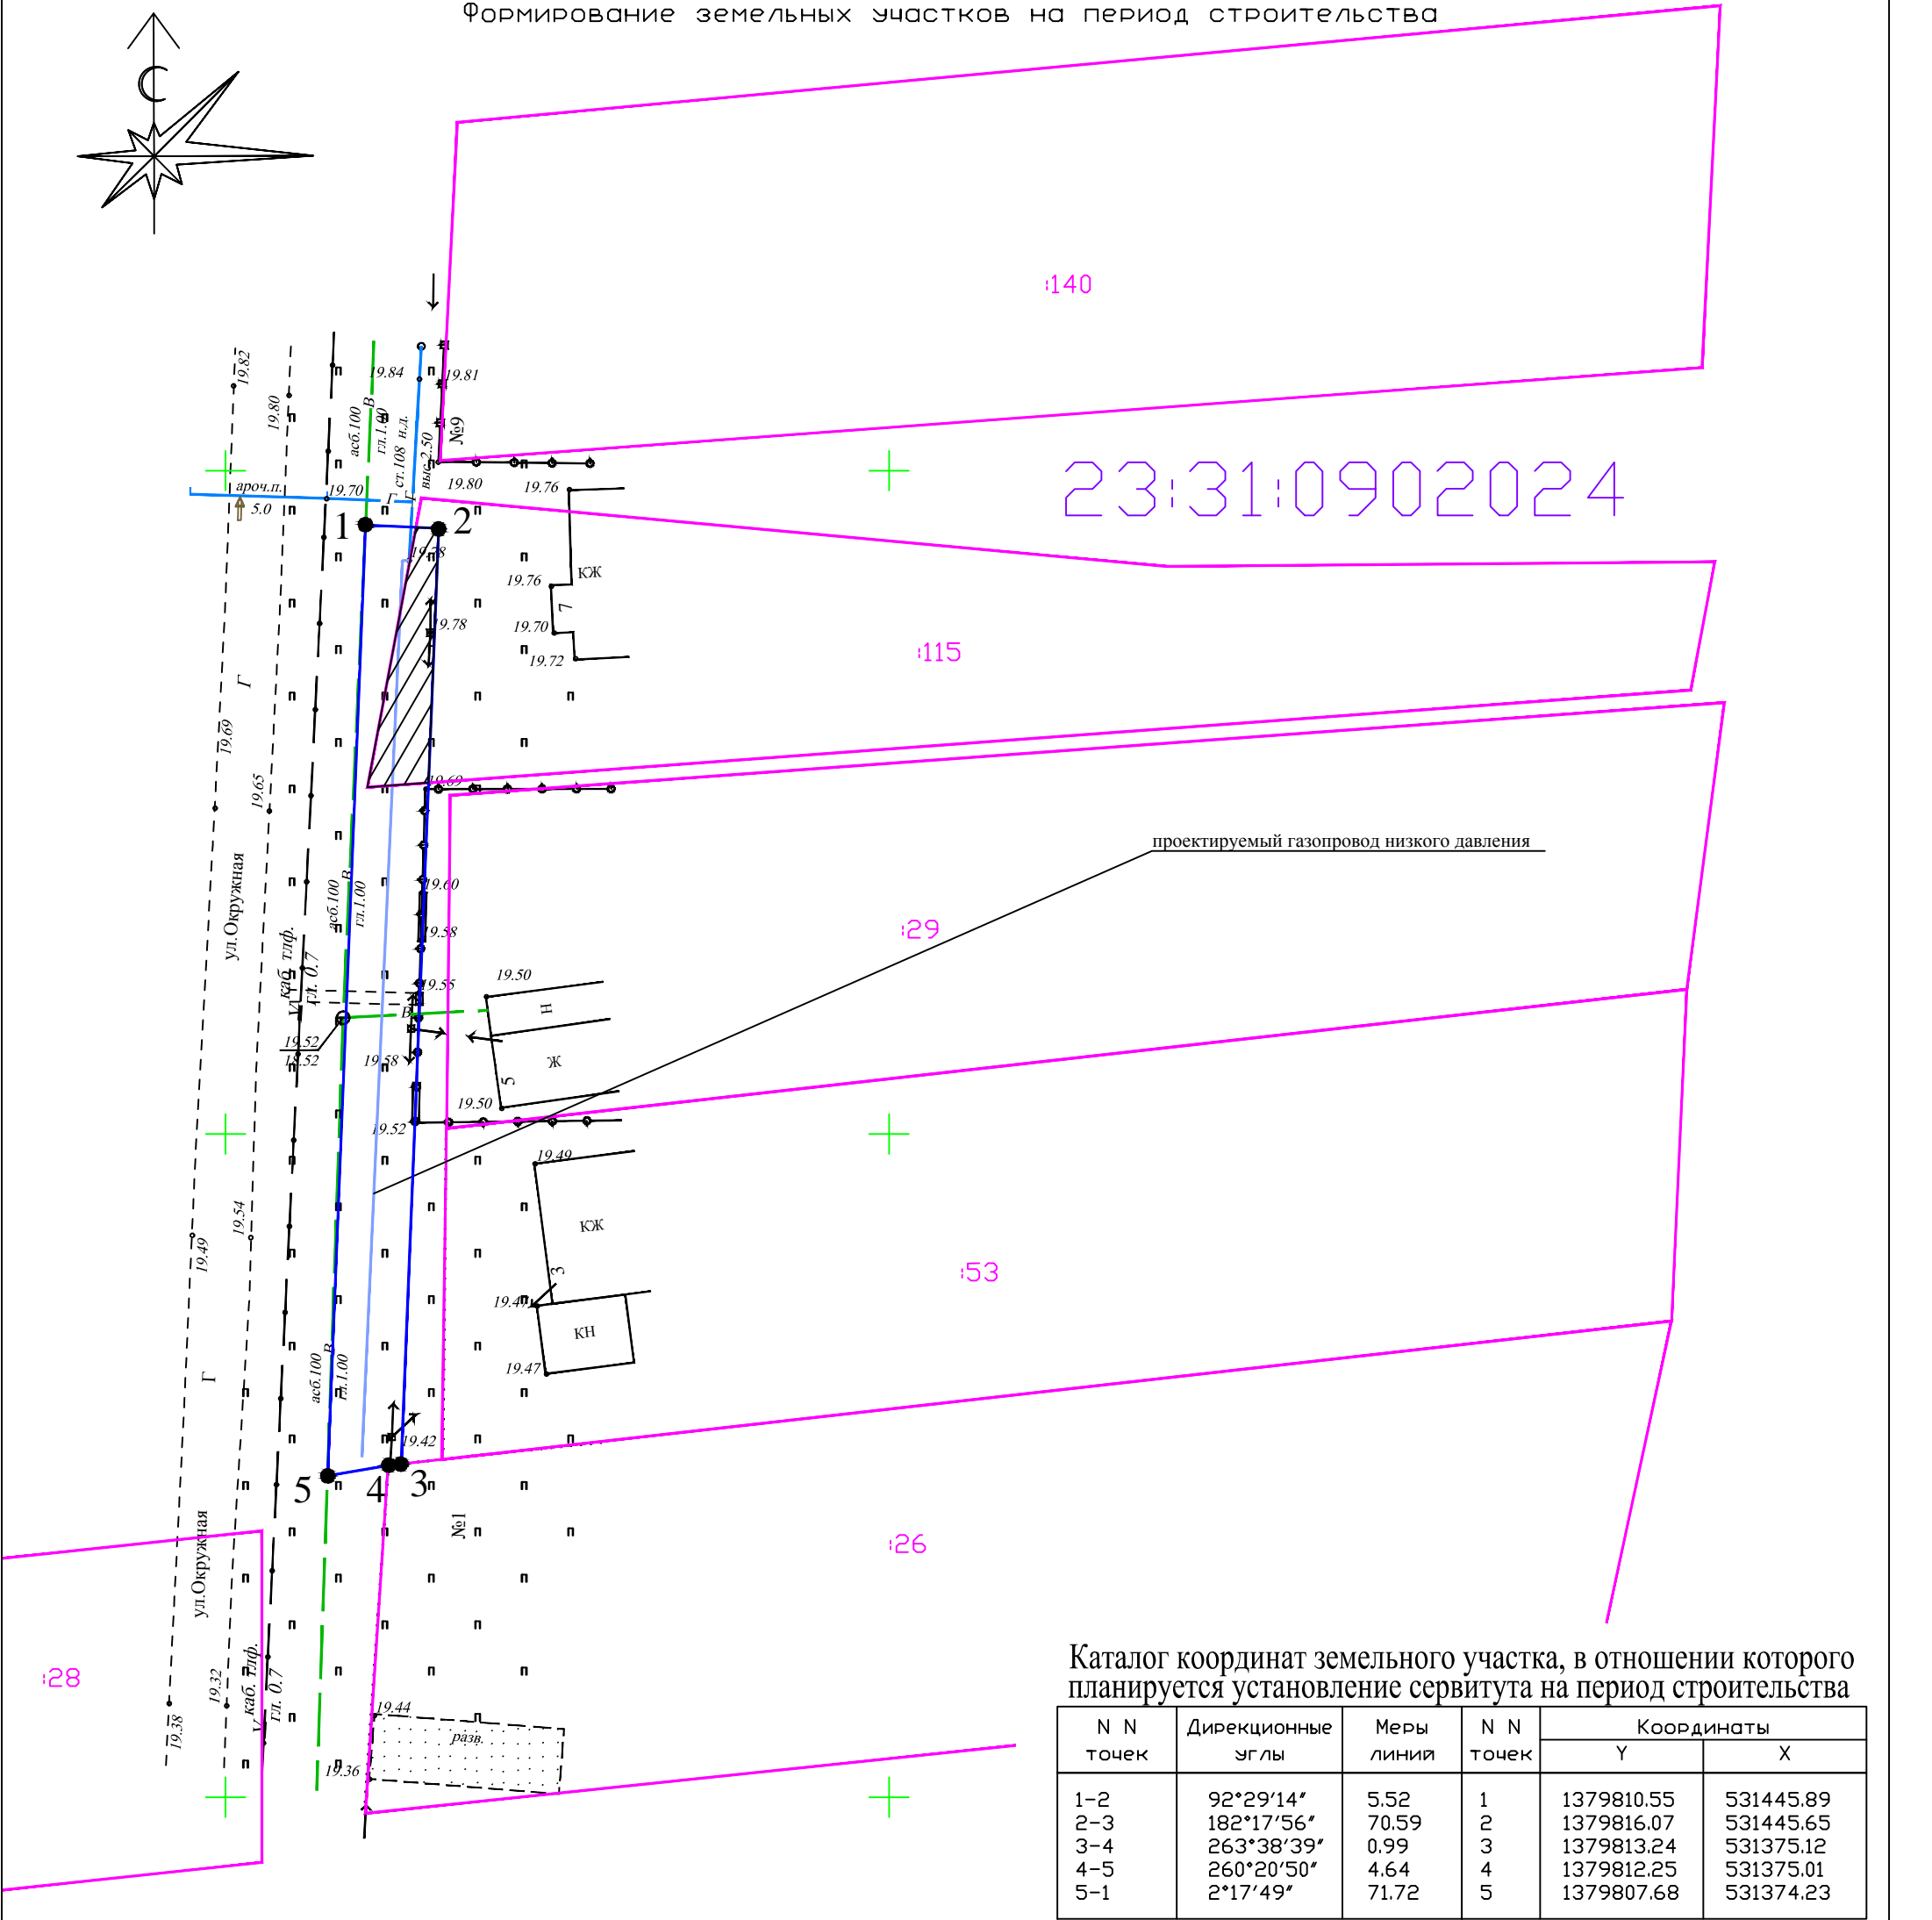

Каталог координат земельного участка, в отношении которого планируется установление сервитута на период строительства

| N N точек | Дирекционные углы | Меры линии | N N точек | Координаты | |
|--------------|----------------------|---------------|--------------|------------|-----------|
| | | | | Y | X |
| 1-2 | 92°29'14" | 5.52 | 1 | 1379810.55 | 531445.89 |
| 2-3 | 182°17'56" | 70.59 | 2 | 1379816.07 | 531445.65 |
| 3-4 | 263°38'39" | 0.99 | 3 | 1379813.24 | 531375.12 |
| 4-5 | 260°20'50" | 4.64 | 4 | 1379812.25 | 531375.01 |
| 5-1 | 2°17'49" | 71.72 | 5 | 1379807.68 | 531374.23 |

Площадь : 393 кв.м

УСЛОВНЫЕ ОБОЗНАЧЕНИЯ:

- граница формируемого земельного участка, в отношении которого планируется установление сервитута на период строительства
- Граница кадастровых кварталов
- 23:31:0317004 Кадастровый номер кадастрового квартала
- Границы земельных участков стоящих на кадастровом учете
- 54 Кадастровый номер земельного участка
- Красные линии
- Части земельных участков, попадающих в границы формируемых земельных участков, в отношении которых планируется установление сервитутов
- 1 ● Номер точки поворота границы формируемого земельного участка, в отношении которого планируется установление сервитута на период строительства
- участок 1 / Номер земельного участка, попадающего под сервитут на период строительства
- Дороги и проезды
- Земли водного фонда (реки, ручьи)

| Технико экономические показатели | | | | | | |
|----------------------------------|-------------------|-------------------------------------------|--------------------------|---------------------------|---------|------------|
| ? | Кадастровый номер | Правообладатель | Категория земель | Разрешенное использование | Площадь | Еден. Изм. |
| 1 | 23:31:0902024 | Администрация сельского поселения Кубанец | Населенных пунктов | | 332 | кв.м. |
| 2 | 23:31:0902024:115 | Правообладатель не установлен | Категория не установлена | неустановлено | 61 | кв.м. |

| | | | | | | | | | | |
|-------------|--------|------|-------|---------|------|---|--|------------------|------|--------|
| | | | | | | Российская Федерация, Краснодарский край, Тимашевский район, сельское поселение Кубанец, х.Беднягина, ул.Окружная, 3А | | | | |
| | | | | | | Документация по планировке территории (проект межевания территории) для размещения линейного объекта: "Распределительный газопровод низкого давления " | | | | |
| Изм | Кол.уч | Лист | N док | Подпись | Дата | | | | | |
| | | | | | | Том 2. Утверждаемая часть | | стадия | лист | листов |
| | | | | | | | | П | 1 | 3 |
| | | | | | | | | | | |
| Исполнитель | | | | | | Чертеж межевания территории М 1:500 | | ИП Науменко З.С. | | |
| | | | | | | | | | | |
| | | | | | | | | | | |