


Документация по планировке территории (проект межевания территории) для размещения линейного объекта:
"Распределительный газопровод низкого давления" по адресу: Российская Федерация, Краснодарский край,
Тимашевский район, сельское поселение Кубанец, х.Беднягина, ул.Окружная, 3А

Чертеж межевания территории
Формирование земельных участков на период эксплуатации

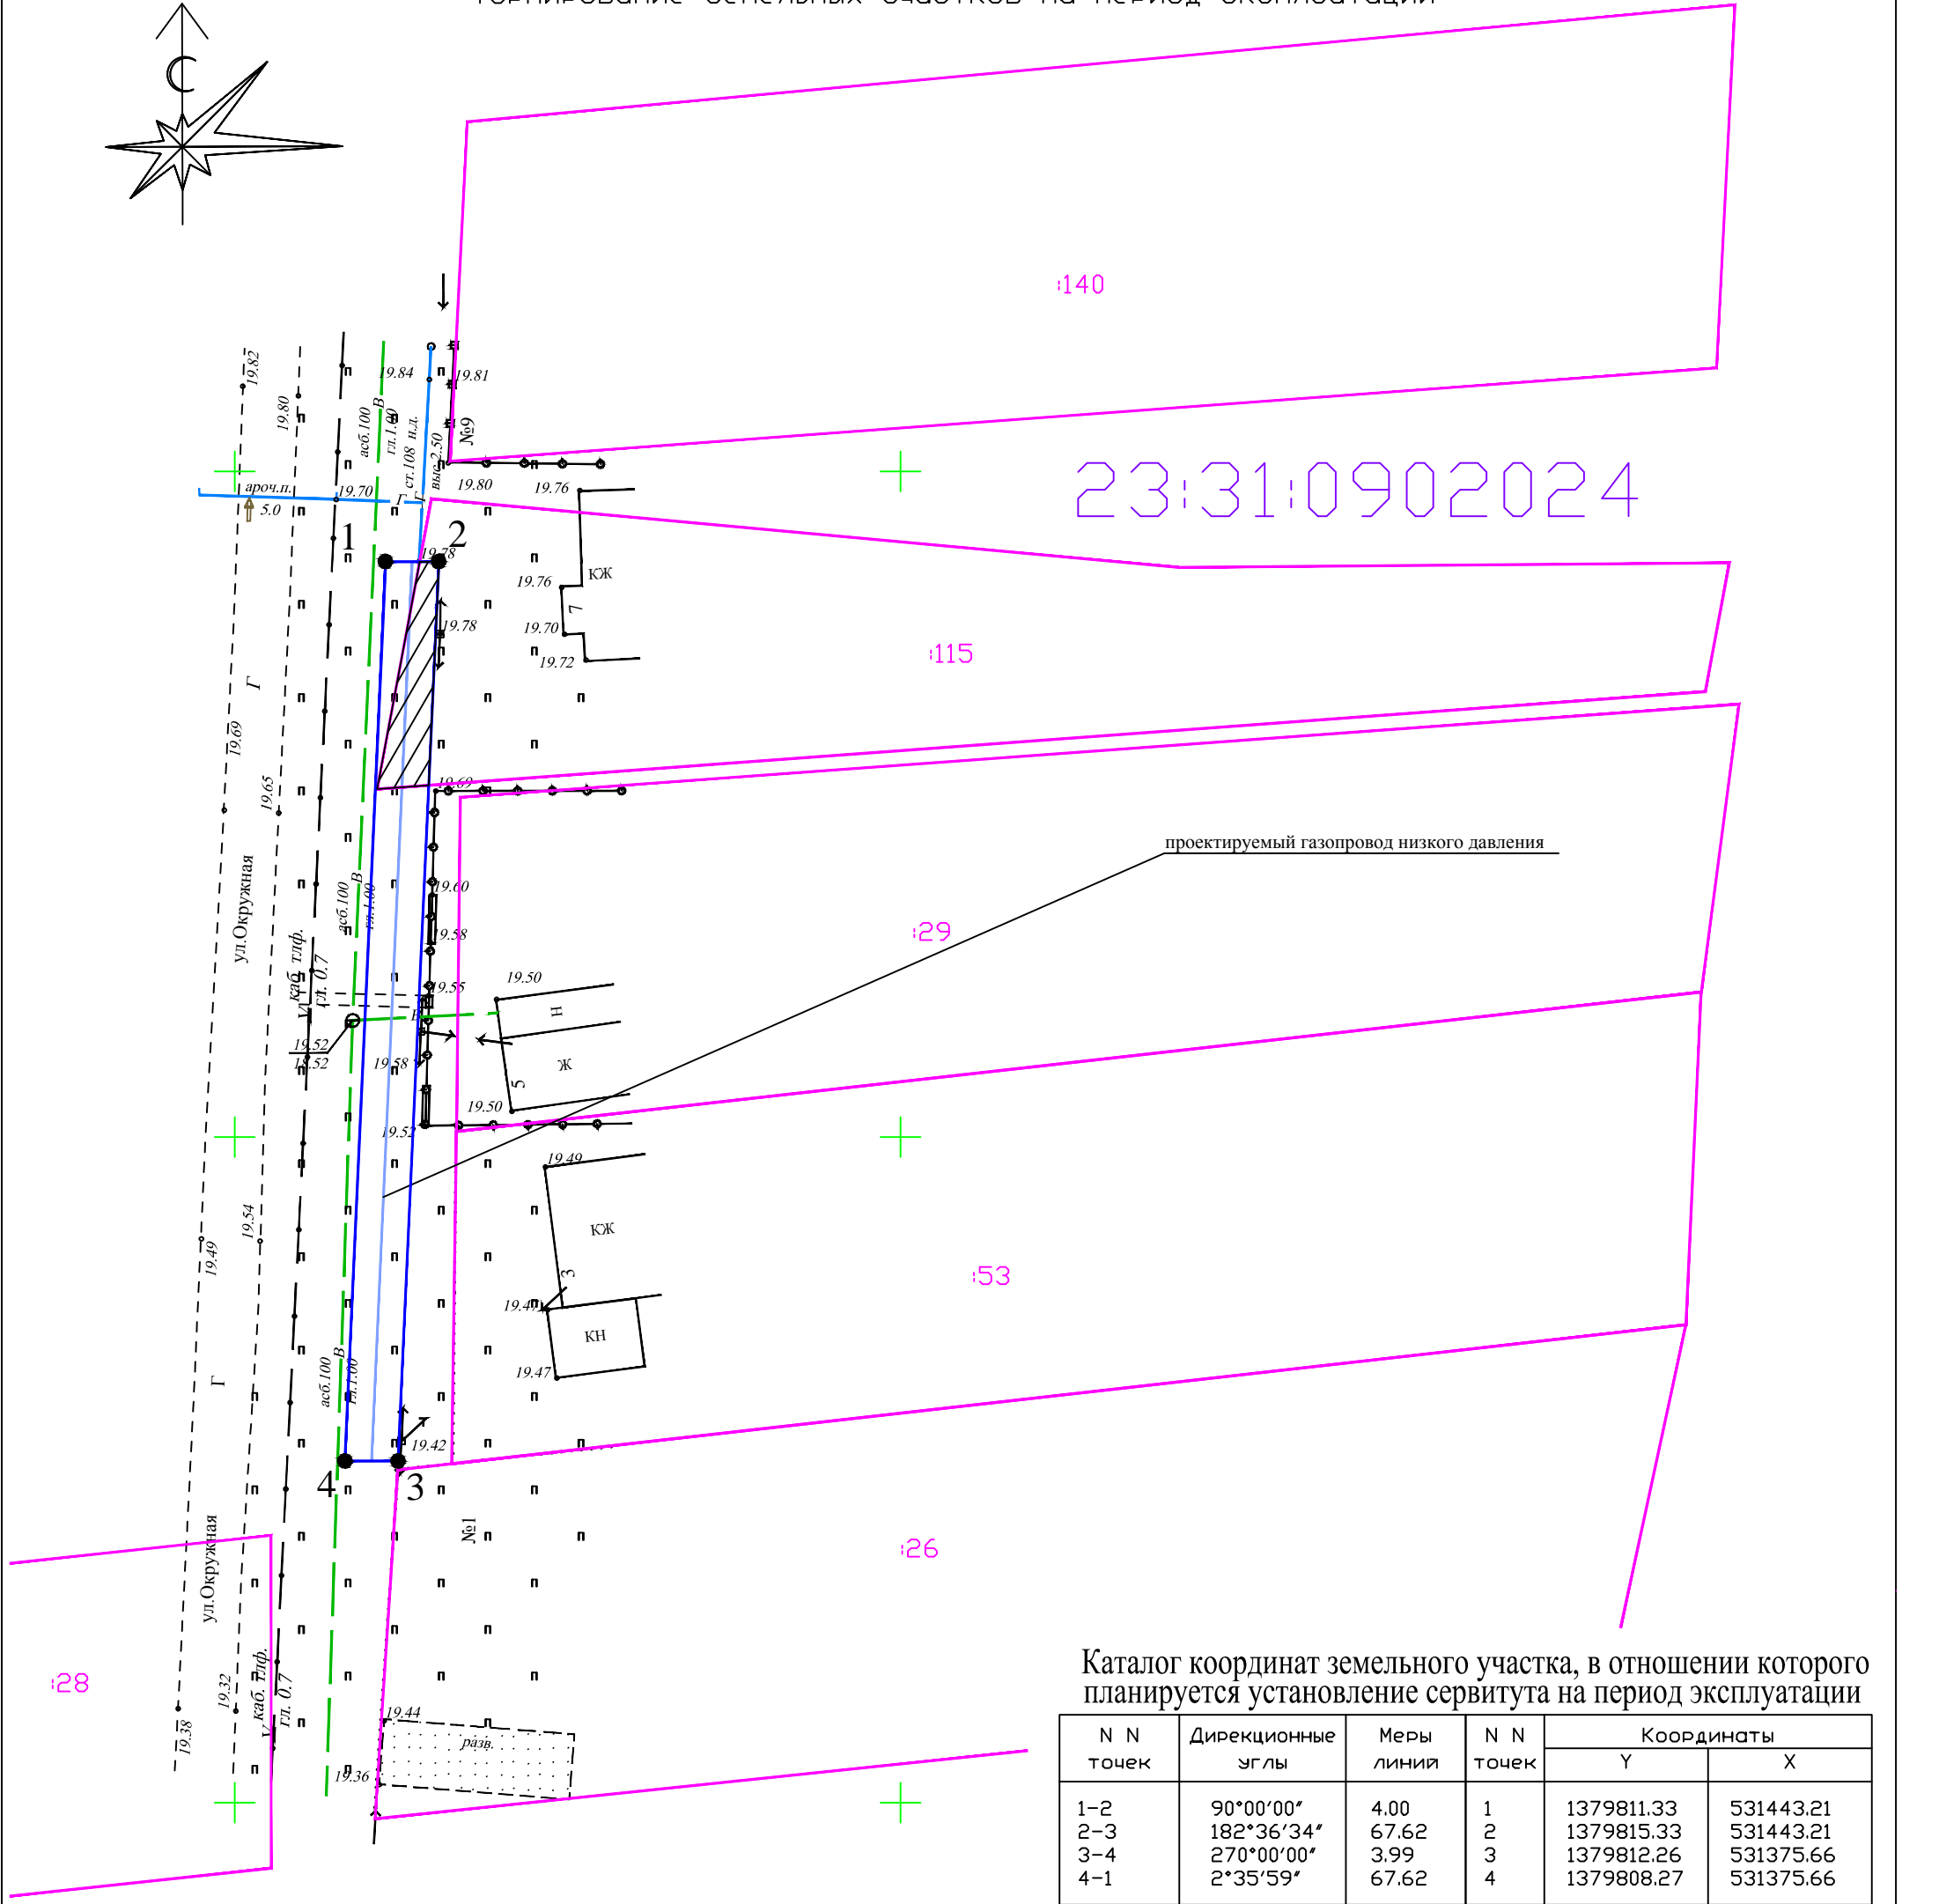

Каталог координат земельного участка, в отношении которого планируется установление сервитута на период эксплуатации

N точек	N точек	Дирекционные углы	Меры линии	N точек	Координаты	
					Y	X
1-2	1	90°00'00"	4.00	1	1379811.33	531443.21
2-3	2	182°36'34"	67.62	2	1379815.33	531443.21
3-4	3	270°00'00"	3.99	3	1379812.26	531375.66
4-1	4	2°35'59"	67.62	4	1379808.27	531375.66

Площадь : 270 кв.м

УСЛОВНЫЕ ОБОЗНАЧЕНИЯ:

- граница формируемого земельного участка, в отношении которого планируется установление сервитута на период эксплуатации
- - - Граница кадастровых кварталов
- 23:31:0317004 Кадастровый номер кадастрового квартала
- Границы земельных участков стоящих на кадастровом учете
- 54 Кадастровый номер земельного участка
- Красные линии
- Части земельных участков, попадающих в границы формируемых земельных участков, в отношении которых планируется установление сервитутов
- 1 ● Номер точки поворота границы формируемого земельного участка, в отношении которого планируется установление сервитута на период эксплуатации
- участок 1 / Номер земельного участка, попадающего под сервитут на период эксплуатации
- Дороги и проезды
- Земли водного фонда (реки, ручьи)

Технико экономические показатели						
№ п/п	Кадастровый номер	Правообладатель	Категория земель	Разрешенное использование	Площадь	Еден. Изм.
1	23:31:0902024	Администрация сельского поселения Кубанец	Населенных пунктов		225	кв.м.
2	23:31:0902024:115	Правообладатель не установлен	Категория не установлена	неустановлено	45	кв.м.

						Российская Федерация, Краснодарский край, Тимашевский район, сельское поселение Кубанец, х.Беднягина, ул.Окружная, 3А				
						Документация по планировке территории (проект межевания территории) для размещения линейного объекта: "Распределительный газопровод низкого давления "				
Изм	Кол.уч	Лист	№ док	Подпись	Дата					
						Том 2. Утверждаемая часть		стадия	лист	листов
								П	2	3
Исполнитель						Чертеж межевания территории М 1:500		ИП Науменко З.С.		