
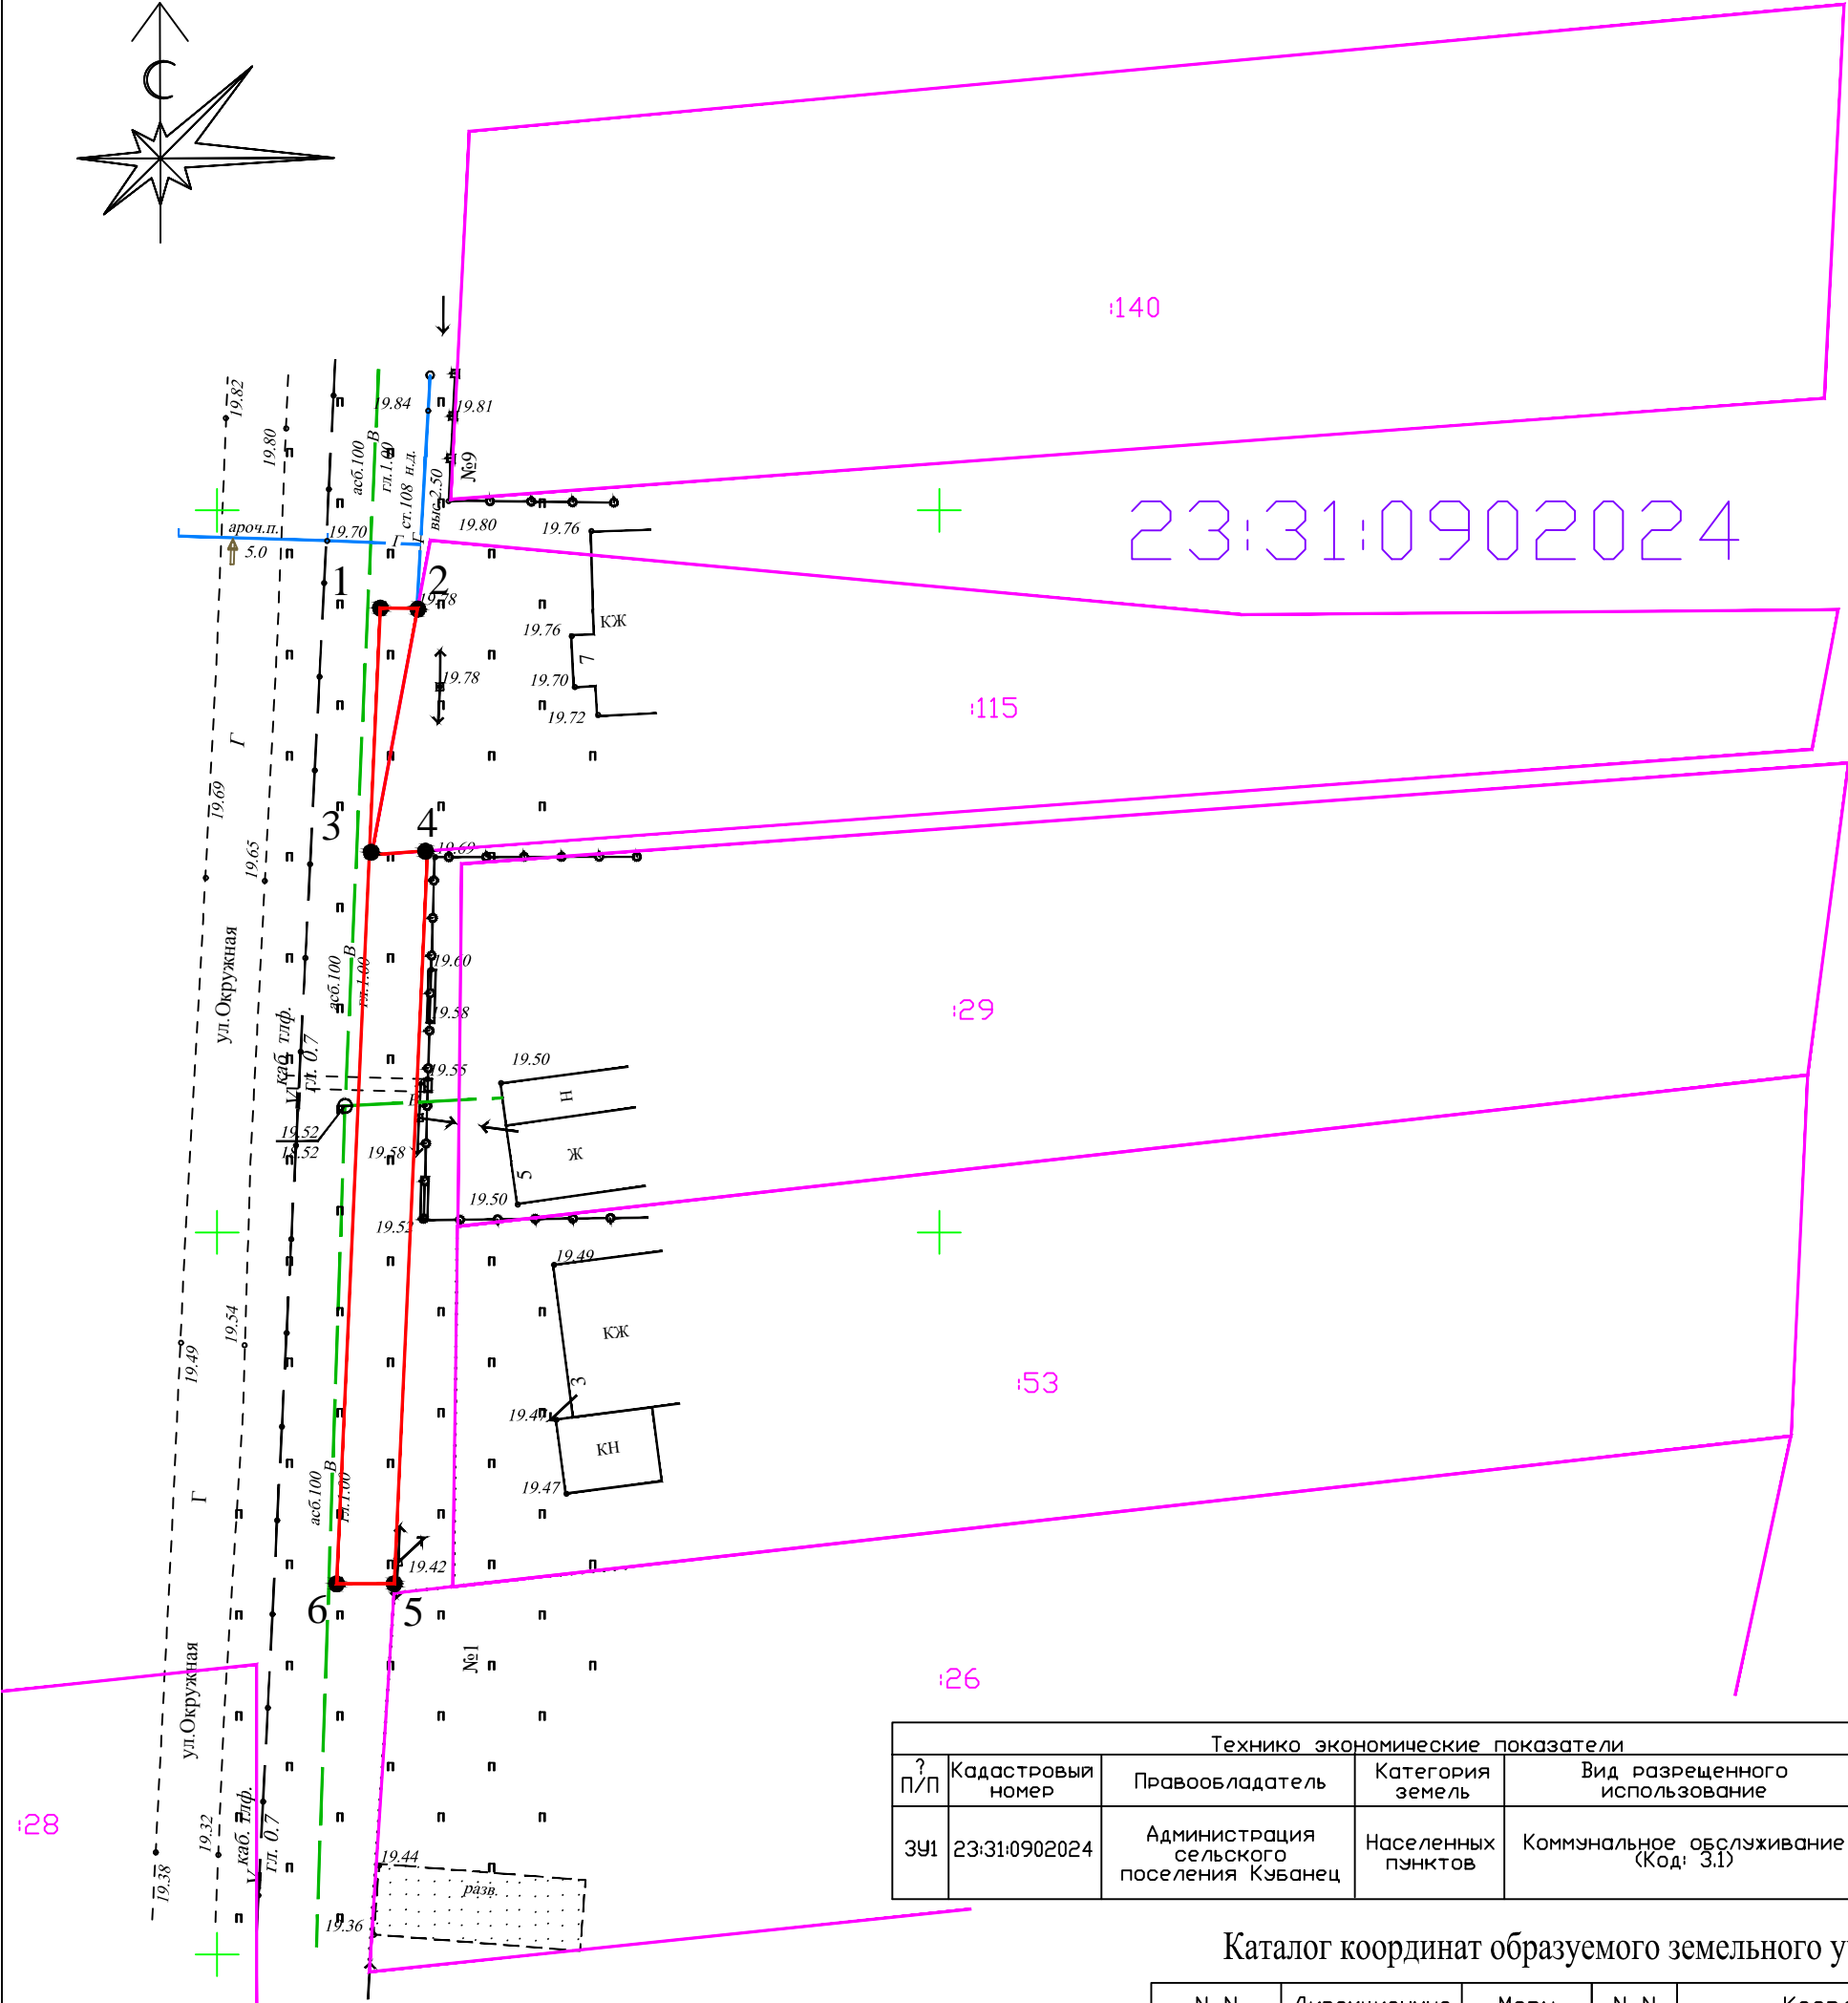


Документация по планировке территории (проект межевания территории) для размещения линейного объекта:
"Распределительный газопровод низкого давления" по адресу: Российская Федерация, Краснодарский край,
Тимашевский район, сельское поселение Кубанец, х.Беднягина, ул.Окружная, 3А

Чертеж межевания территории

Границы образуемых земельных участков на кадастровом плане территории

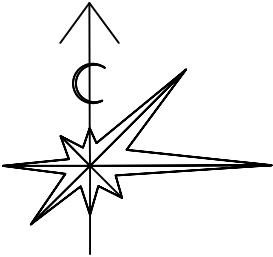

Технико экономические показатели						
? П/П	Кадастровый номер	Правообладатель	Категория земель	Вид разрешенного использование	Площадь	Еден. Изм.
ЗУ1	23:31:0902024	Администрация сельского поселения Кубанец	Населенных пунктов	Коммунальное обслуживание (Код: 3.1)	225	кв.м.

Каталог координат образуемого земельного участка ЗУ 1

N N точек	Дирекционные углы	Меры линии	N N точек	Координаты	
				X	Y
1-2	90°00'00"	2.55	1	531443	1379811
2-3	190°36'02"	17.37	2	531443	1379814
3-4	85°48'30"	3.89	3	531426	1379811
4-5	182°36'34"	50.81	4	531426	1379815
5-6	270°00'00"	3.99	5	531376	1379812
6-1	2°35'59"	67.62	6	531376	1379808

Площадь : 225 кв.м

УСЛОВНЫЕ ОБОЗНАЧЕНИЯ:

- граница формируемого земельного участка, в отношении которого планируется установление сервитута на период эксплуатации
- Граница кадастровых кварталов
- 23:31:0317004 Кадастровый номер кадастрового квартала
- Границы земельных участков стоящих на кадастровом учете
- 54 Кадастровый номер земельного участка
- 1 ● Номер точки поворота границы формируемого земельного участка, в отношении которого планируется установление сервитута на период эксплуатации
- ЗУ 1 Номер земельного участка, попадающего под сервитут на период эксплуатации

						Российская Федерация, Краснодарский край, Тимашевский район, сельское поселение Кубанец, х.Беднягина, ул.Окружная, 3А			
						Документация по планировке территории (проект межевания территории) для размещения линейного объекта: "Распределительный газопровод низкого давления "			
Изм	Кол.уч	Лист	N док	Подпись	Дата				
						Том 2. Утверждаемая часть	стадия	лист	листов
							П	3	3
Исполнитель						Чертеж межевания территории М 1:500	ИП Науменко З.С.		