
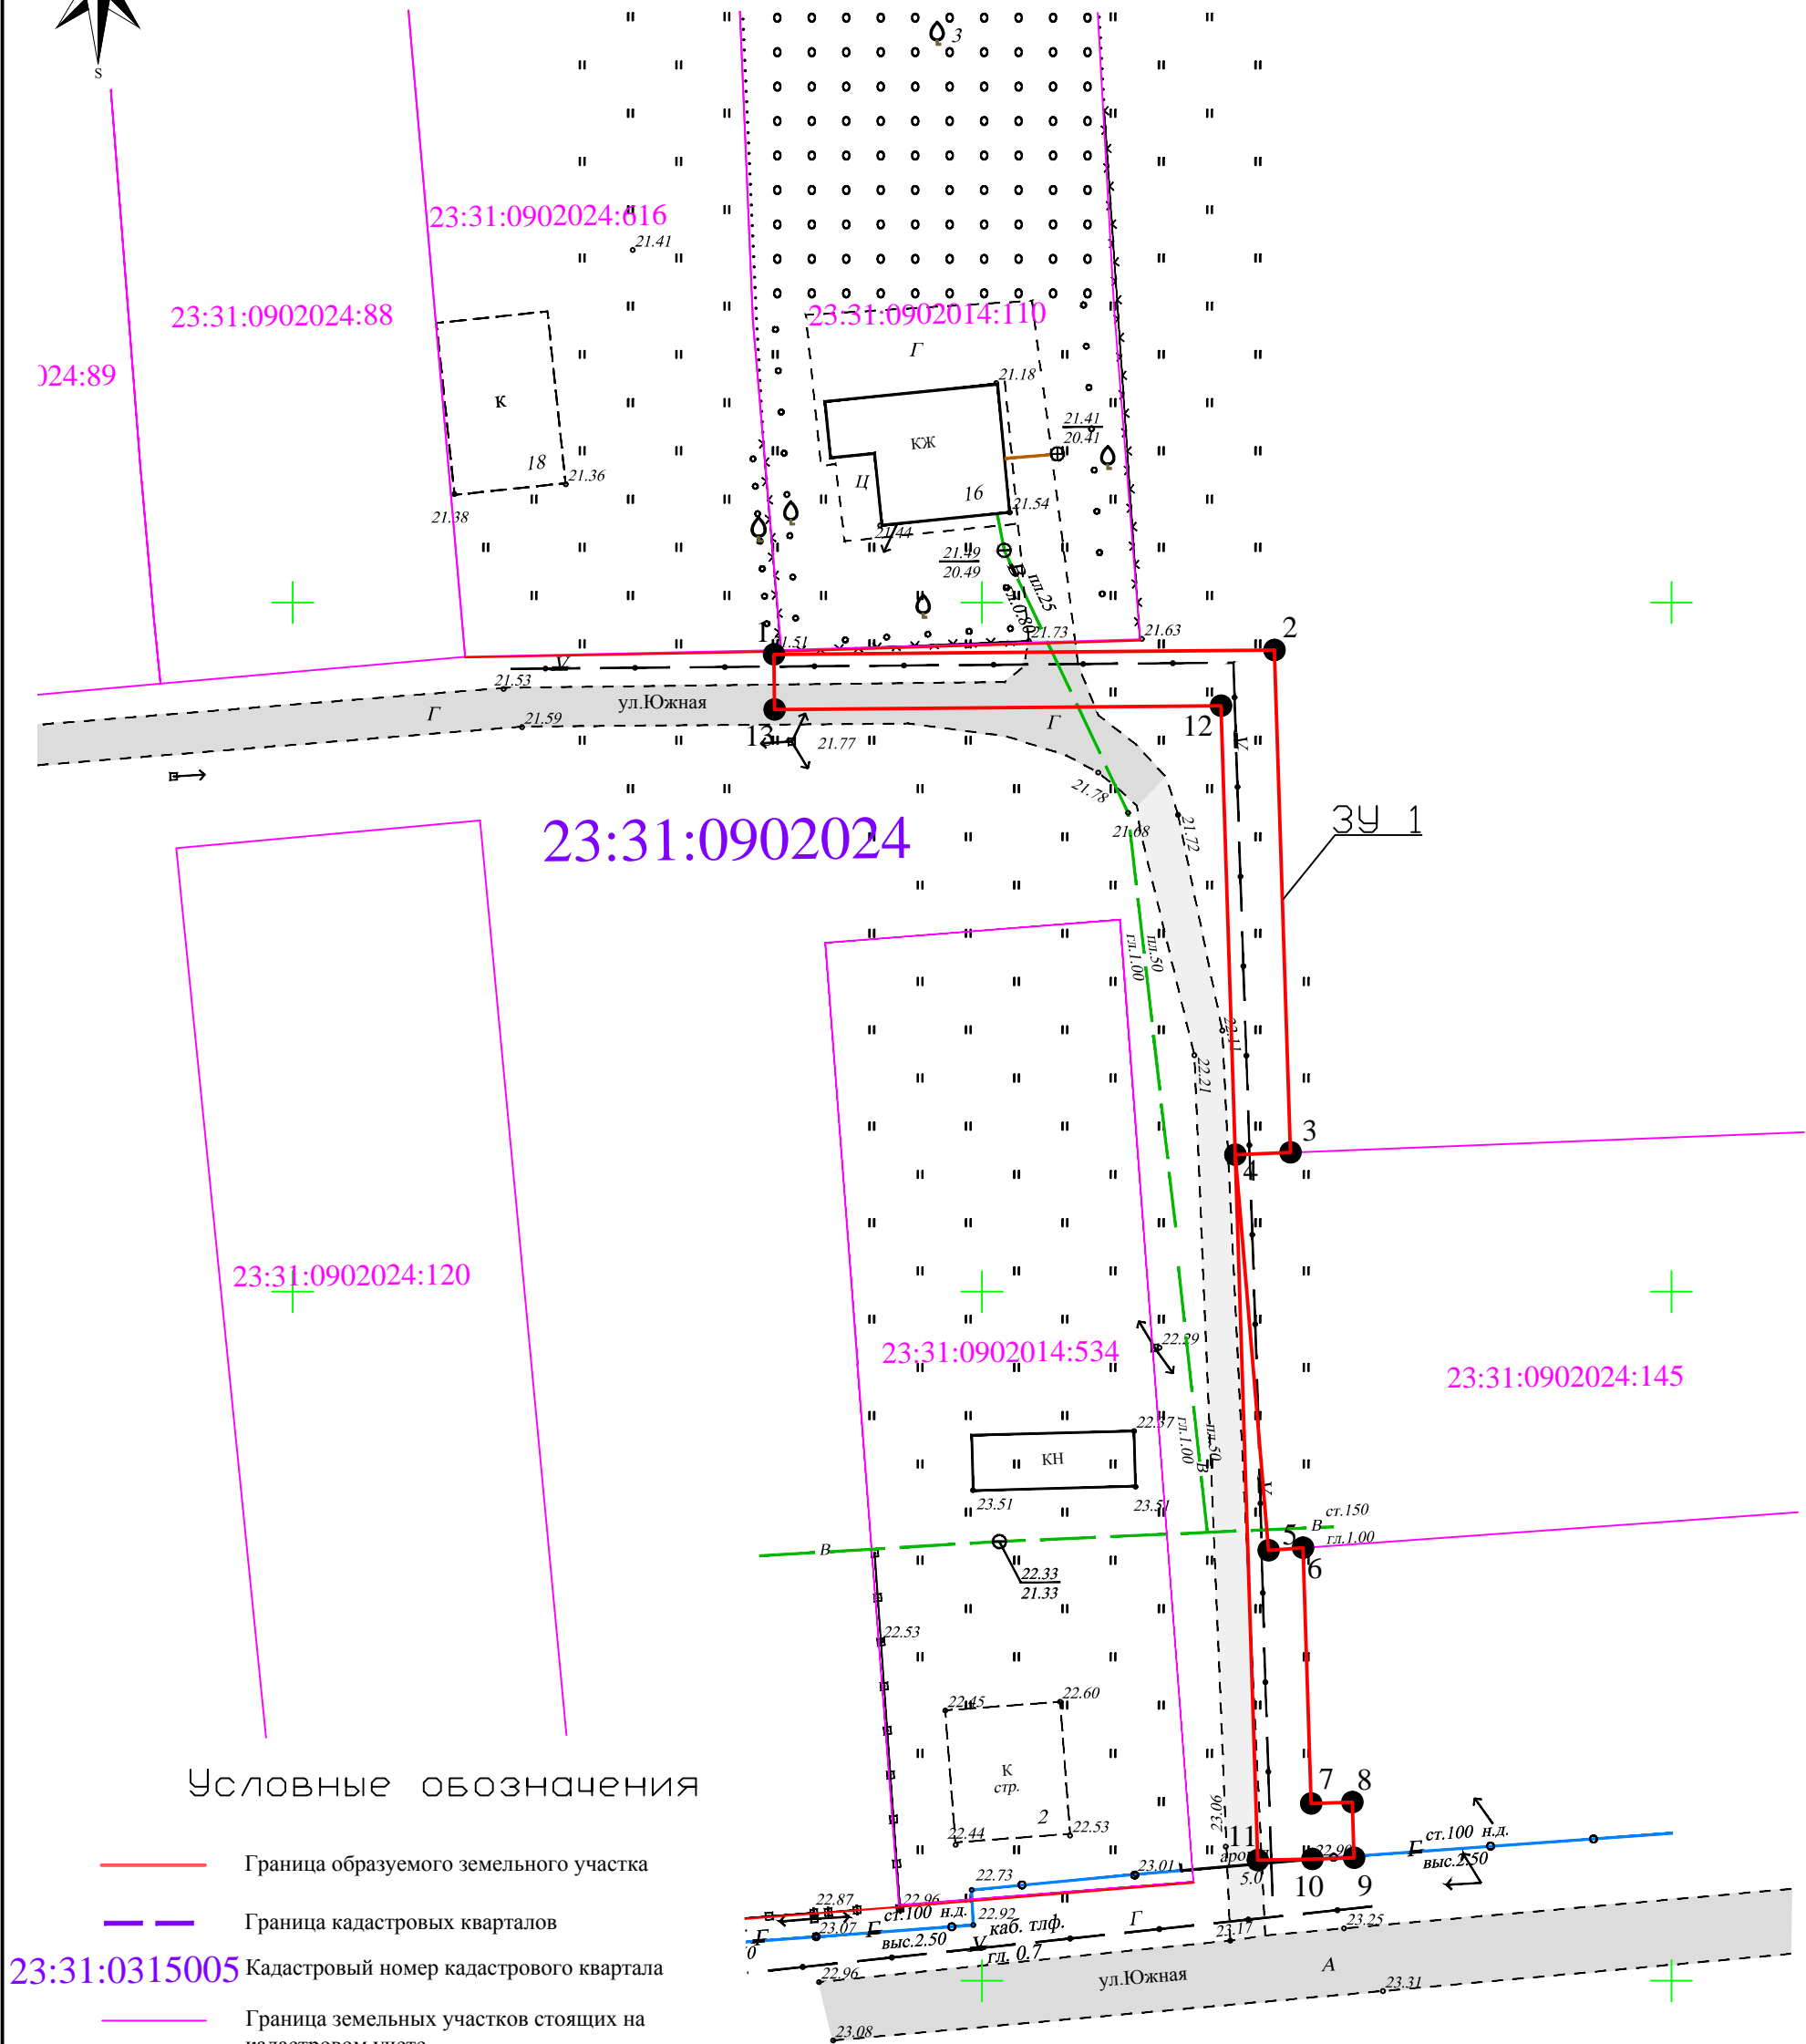


Документация по планировке территории (проект межевания территории) для размещения линейного объекта:
"Распределительный газопровод низкого давления от точки подключения по ул. Южная в районе земельного участка №2 до границы земельного участка по адресу: Краснодарский край, Тимашевский район сельское поселение Кубанец, х. Беднягина, ул. Южная 16"

Чертеж межевания территории

Границы образуемых земельных участков на кадастровом плане территории

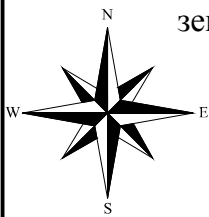

Условные обозначения

- Граница образуемого земельного участка
- Граница кадастровых кварталов
- Кадастровый номер кадастрового квартала
- Граница земельных участков стоящих на кадастровом учете
- Кадастровый номер земельного участка
- Номер точки поворота границы образуемого земельного участка
- Номер образуемого земельного участка
- Дороги и проезды

						с/п Кубанец, х Беднягина, ул. Южная 16А				
						Документация по планировке территории (проект планировки территории) для размещения линейного объекта: "Распределительный газопровод низкого давления."				
				2016г.						
Изм.	Кол.уч.	Лист	N док	Подпись	Дата					
						Том 2. Утверждаемая часть		Стадия	Лист	Листов
Начальник	Комиссаров							П	3	4
						Чертеж межевания территории М 1:500		МБУ "Управление архитектуры и гр-ва" МО Тимашевский р-н		
Инженер	Шкурка									