
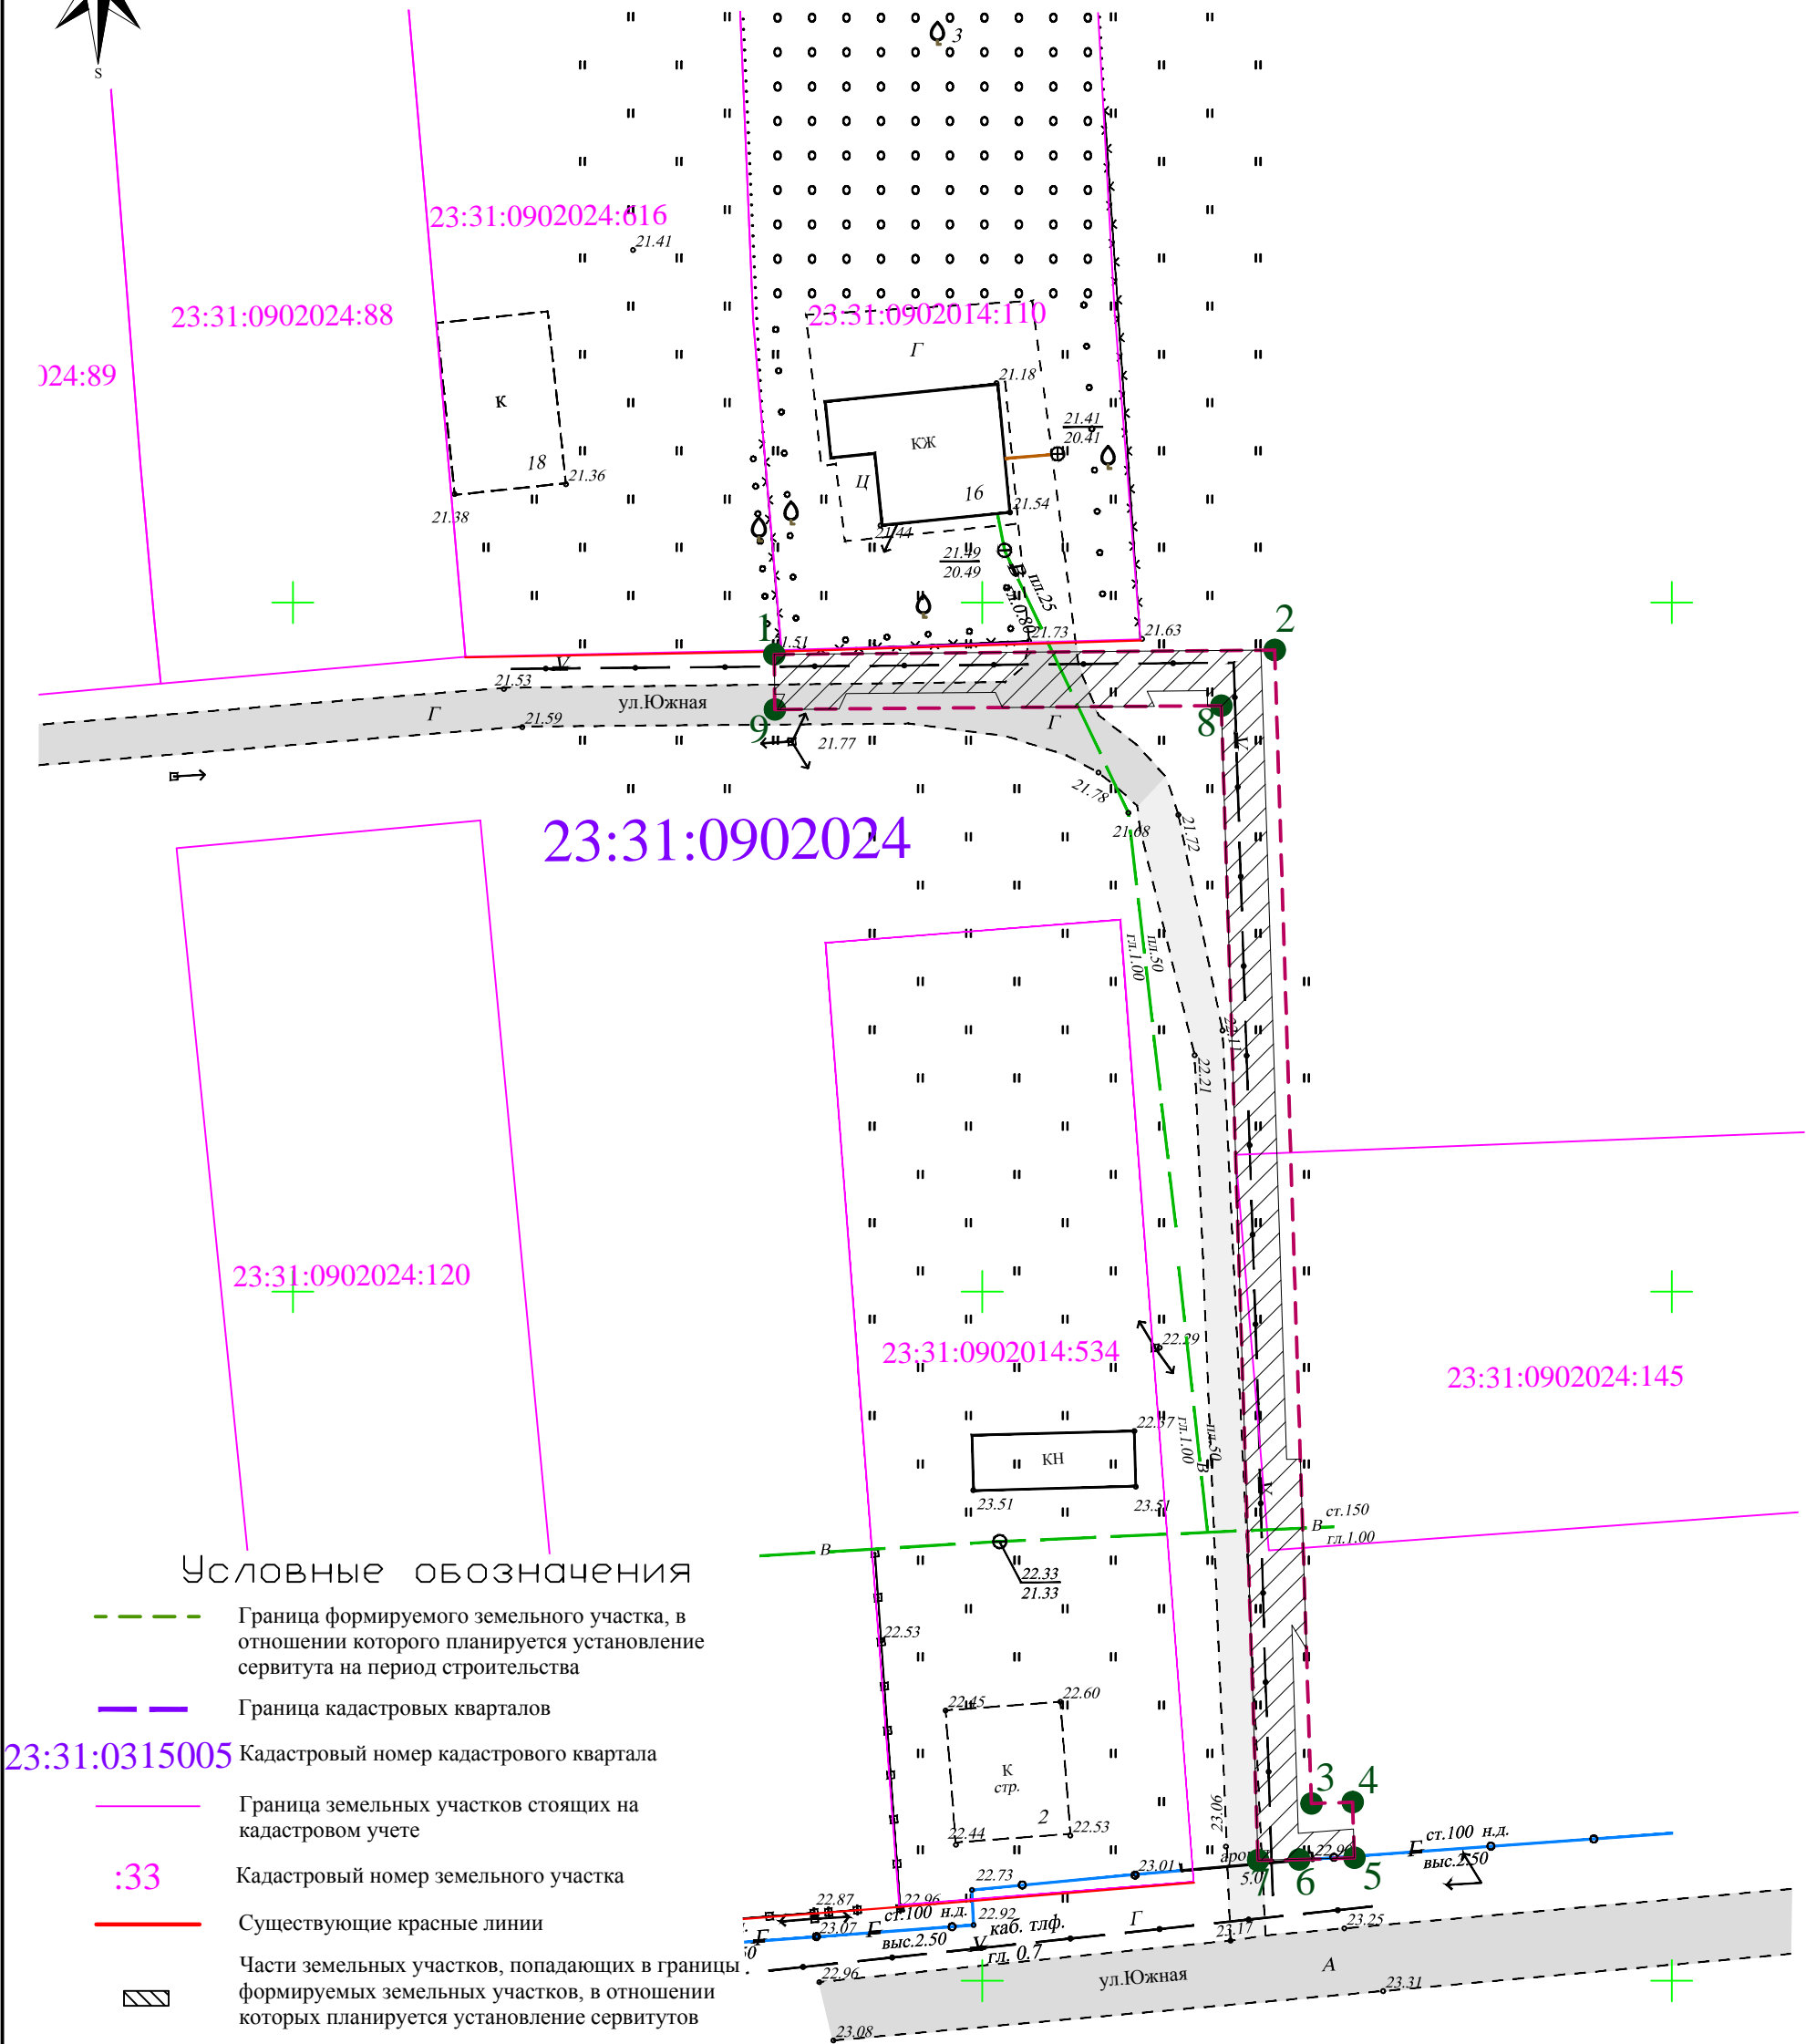


Документация по планировке территории (проект межевания территории) для размещения линейного объекта:  
"Распределительный газопровод низкого давления от точки подключения по ул. Южная в районе земельного участка №2 до границы земельного участка по адресу: Краснодарский край, Тимашевский район сельское поселение Кубанец, х. Беднягина, ул. Южная 16"

Чертеж межевания территории  
Формирование земельных участков на период эксплуатации

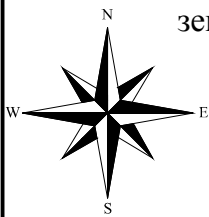

Условные обозначения

- Граница формируемого земельного участка, в отношении которого планируется установление сервитута на период строительства
- Граница кадастровых кварталов
- Кадастровый номер кадастрового квартала
- Граница земельных участков стоящих на кадастровом учете
- Кадастровый номер земельного участка
- Существующие красные линии
- Части земельных участков, попадающих в границы формируемых земельных участков, в отношении которых планируется установление сервитутов
- Номер точки поворота границы формируемого земельного участка, в отношении которого планируется установление сервитута на период строительства
- Номер земельного участка, попадающего под сервитут на период строительства

- Дороги и проезды
- Земли водного фонда (реки, ручьи)

с/п Кубанец, х. Беднягина, ул. Южная 16А					
Документация по планировке территории (проект планировки территории) для размещения линейного объекта: "Распределительный газопровод низкого давления."					
Изм.	Кол.уч.	Лист	И док	Подпись	Дата
					2016г.
Начальник	Комиссаров				
Инженер	Шкурка				
Том 2. Утверждаемая часть				Стадия	Лист
				П	2
Чертеж межевания территории М 1: 500				Листов	
				4	
				МБУ "Управление архитектуры и гр-ва" МО Тимашевский р-н	