
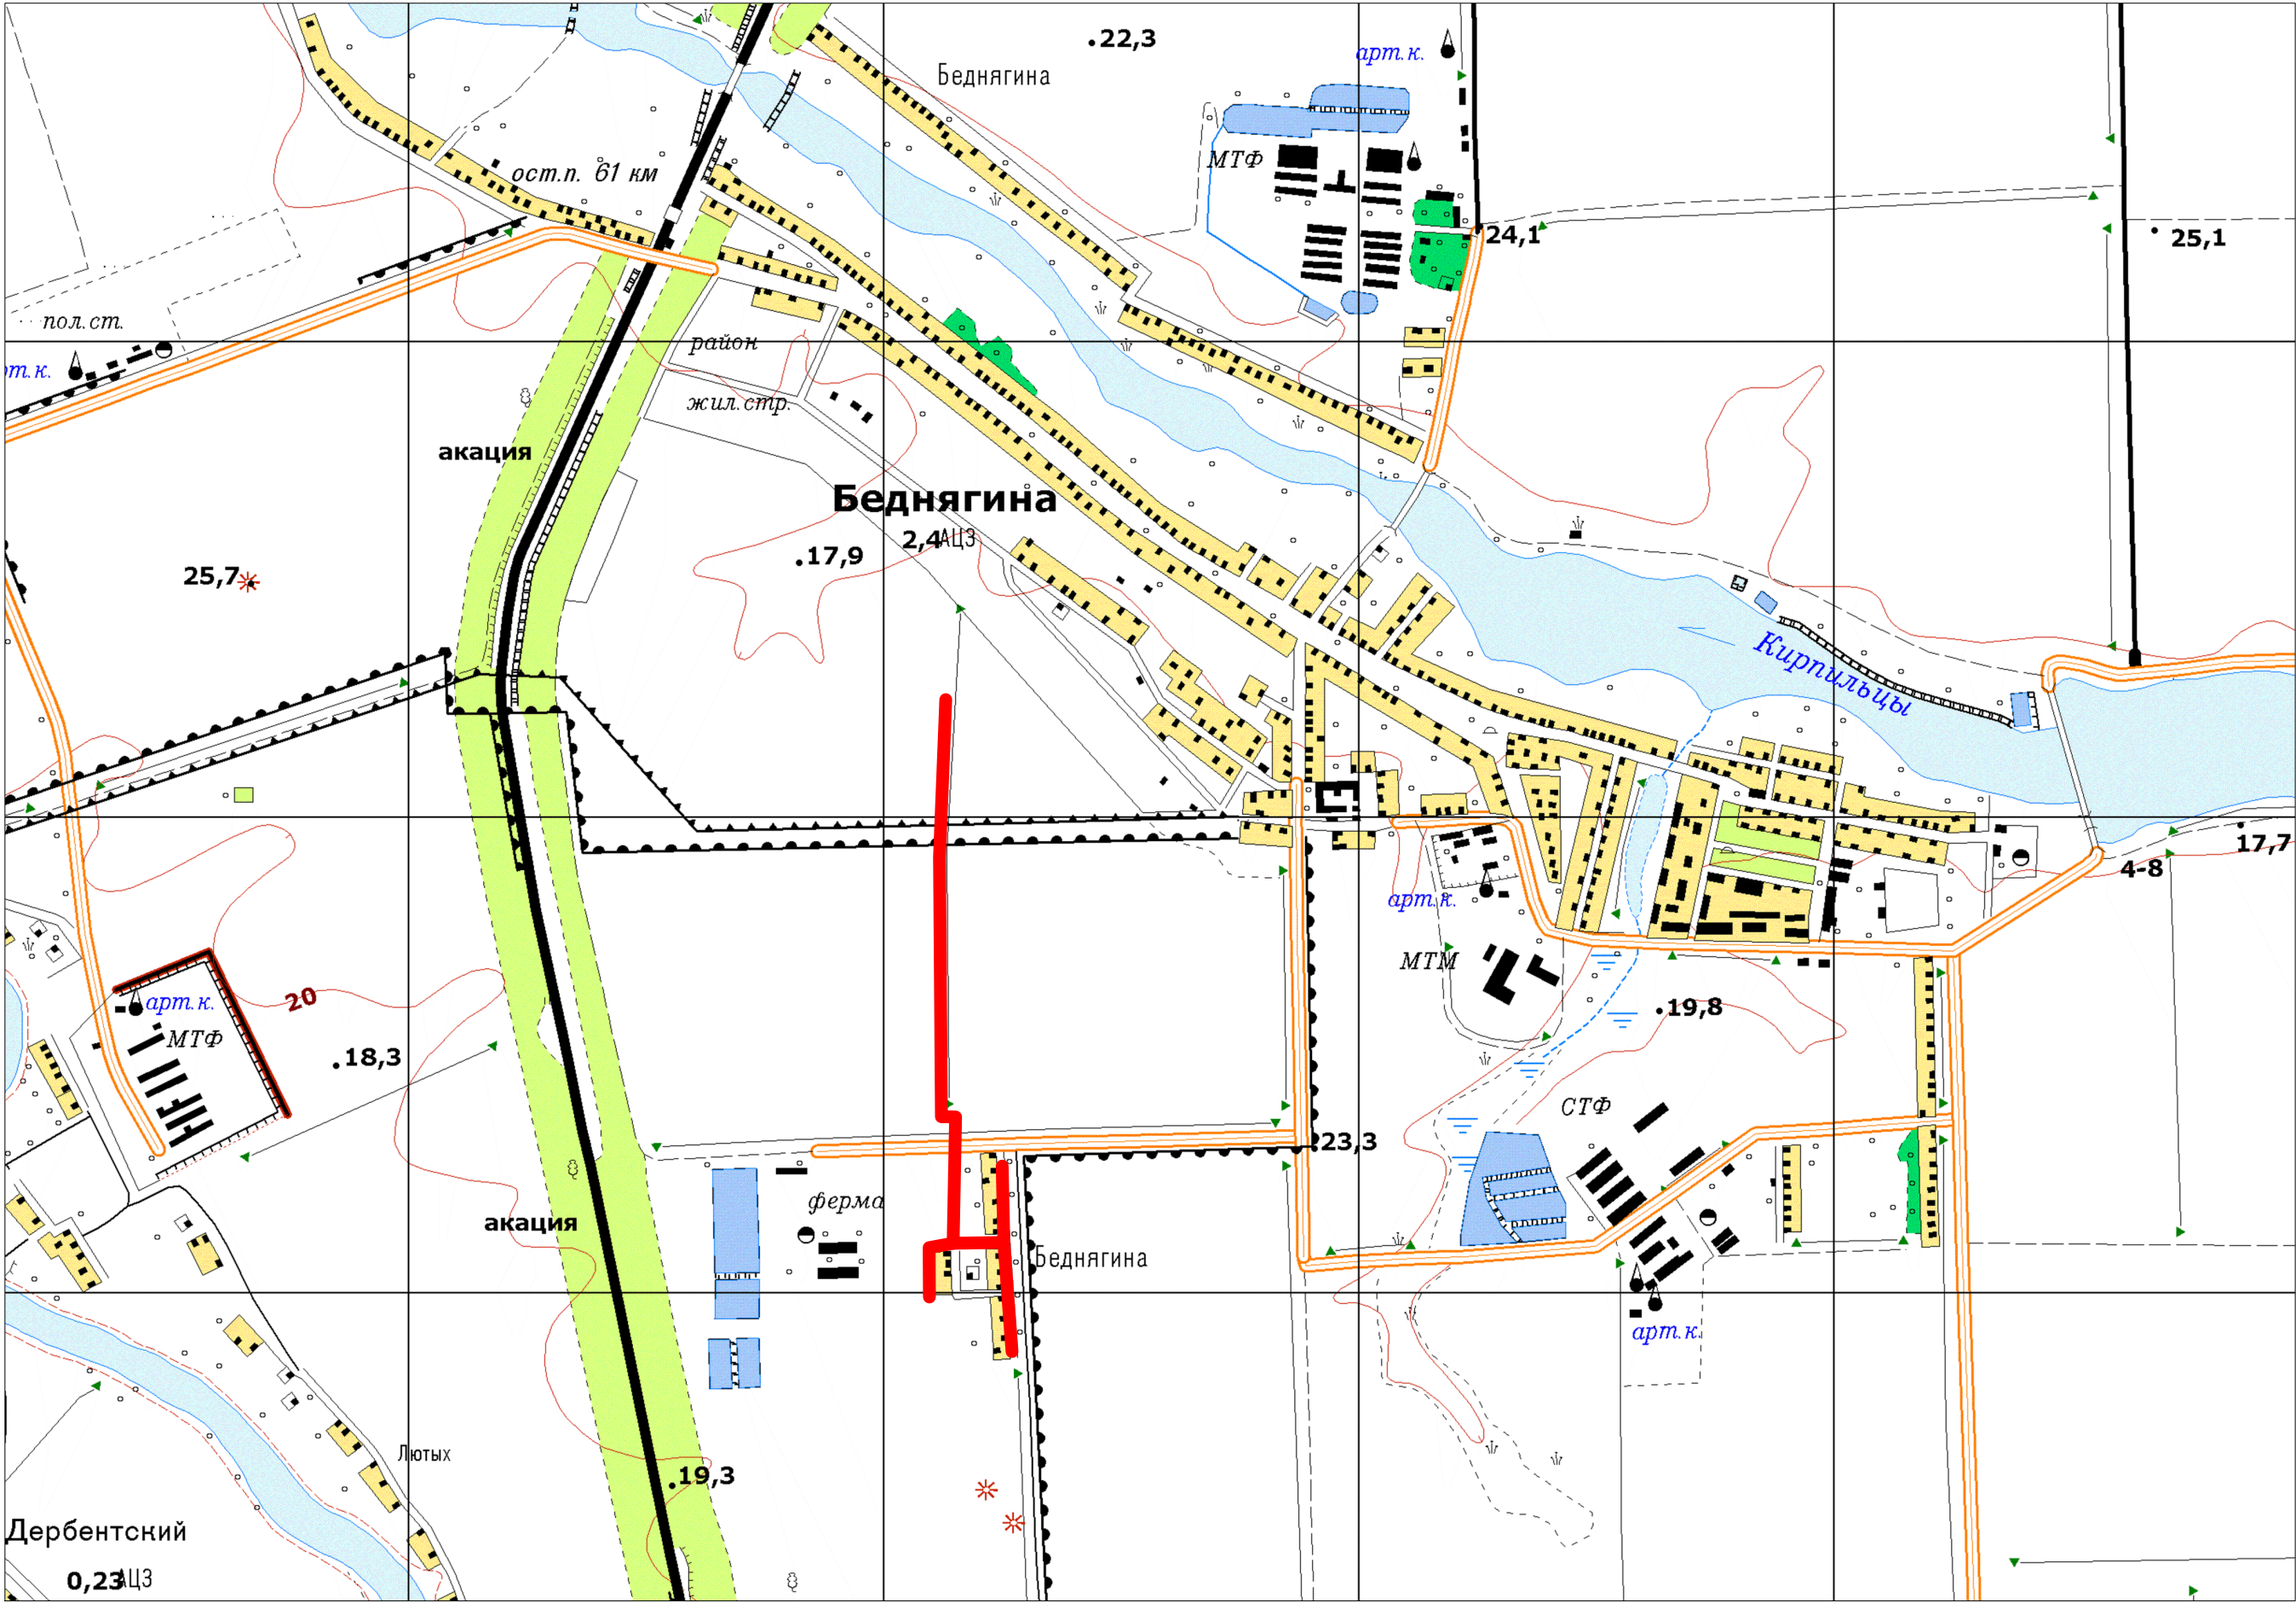


Схема расположения элемента планировочной структуры

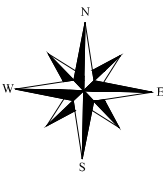

Условные обозначения

— - граница планируемой территории

Составил: _____ А.Н. Шкурка

Проверил: _____ А.А. Комиссаров