



**АДМИНИСТРАЦИЯ НЕЗАЙМАНОВСКОГО СЕЛЬСКОГО ПОСЕЛЕНИЯ
ТИМАШЕВСКОГО РАЙОНА**

ПОСТАНОВЛЕНИЕ

от 01.11.2018

хутор Незаймановский

№ 03

Об утверждении дизайн-проекта благоустройства дворовой территории, в рамках реализации муниципальной программы «Формирование современной городской среды Незаймановского сельского поселения Тимашевского района Краснодарского края на 2018 – 2022 год»

В соответствии с Федеральным законом от 6 октября 2003 года № 131-ФЗ «Об общих принципах организации местного самоуправления в Российской Федерации», постановлением Правительства Российской Федерации от 10 февраля 2017 года № 169 «Об утверждении Правил предоставления и распределения субсидий из федерального бюджета бюджетам субъектов Российской Федерации на поддержку государственных программ субъектов Российской Федерации и муниципальных программ формирования современной городской среды», учитывая согласование дизайн-проекта с департаментом по архитектуре и градостроительству Краснодарского края от 26.10.2018 № 71-04-01-15005/18, в рамках реализации муниципальной программы «Формирование современной городской среды Незаймановского сельского поселения Тимашевского района Краснодарского края на 2018 – 2022 год», администрация Незаймановского сельского поселения Тимашевского района, п о с т а н о в л я ю:

1. Утвердить дизайн-проект благоустройства дворовой территории, в рамках реализации муниципальной программы «Формирование современной городской среды Незаймановского сельского поселения Тимашевского района» (приложение № 1).

2. Заведующему сектором администрации Е.В. Жукову, разместить настоящее постановление на официальном сайте администрации Незаймановского сельского поселения Тимашевского района Тимашевского в информационно-телекоммуникационной сети «Интернет».

3. Специалисту 1 категории администрации Незаймановского сельского поселения Тимашевского района Л.А. Толстых, опубликовать настоящее постановление в газете «Наши вести».

4. Контроль за выполнением настоящего постановления оставляю за собой.

5. Постановление вступает в силу после дня его опубликования.

Глава Незаймановского
сельского поселения
Тимашевского района

В.А.Штангей

ЛИСТ СОГЛАСОВАНИЯ

проекта постановления администрации Незаймановского
сельского поселения Тимашевского района

от 01.11.2018 № 63

«Об утверждении дизайн-проекта благоустройства дворовой территории, в рамках реализации муниципальной программы «Формирование современной городской среды Незаймановского сельского поселения Тимашевского района Краснодарского края на 2018 – 2022 год»»

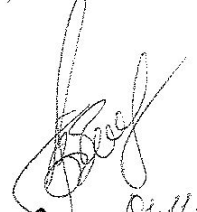
Проект подготовлен и внесен:

Специалист 1 категории администрации
Незаймановского сельского поселения
Тимашевского района

 01.11.2018 Т.А. Харченко

Проект согласован:

Заведующий сектора администрации
Незаймановского сельского поселения
Тимашевского района

 01.11.2018 Е.В. Жуков

Специалист 1 категории администрации
Незаймановского сельского поселения
Тимашевского района

 01.11.2018 Л.А. Толстых



175

УТВЕРЖДЕН
постановлением
Администрации
Незаймановского
сельского поселения
Тимашевского района
Краснодарского края от
_____ № _____

ДИЗАЙН-ПРОЕКТ БЛАГОУСТРОЙСТВА ДВОРОВЫХ ТЕРРИТОРИЙ
НЕЗАЙМАНОВСКОГО СЕЛЬСКОГО ПОСЕЛЕНИЯ
ТИМАШЕВСКОГО РАЙОНА КРАСНОДАРСКОГО КРАЯ,
НАХОДЯЩИХСЯ ПО АДРЕСУ: КРАСНОДАРСКИЙ КРАЙ,
ТИМАШЕВСКИЙ РАЙОН, Х. НЕЗАЙМАНОВСКИЙ, УЛ. ШКОЛЬНАЯ
№№ 24, 26, 28, 32, 34, 36, 39А, 36А, 37А, 38А

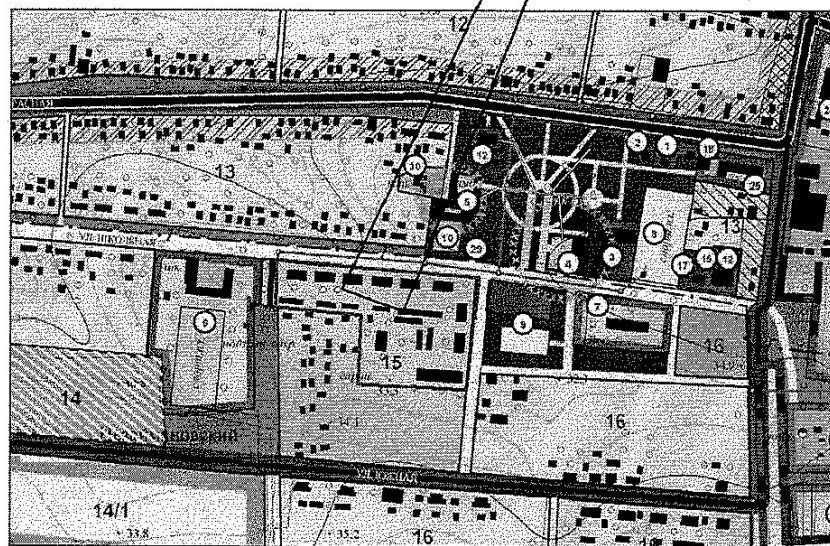
РАЗРАБОТАНО:
ООО «Центр территориального
развития» Директор
_____ А.С. Кончакова
м.п.

2017 год

Обозначение	Наименование	Лист
2017-ДП-С	Содержание	2
2017-ДП-СУ	Обзорная схема	3
2017-ДП-ПЗ	Пояснительная записка	4
2017-ГЧ-001	План существующего состояния дворовых территорий	12
2017-ГЧ-002	План благоустройства территории	12
2017-ДП-ЭБ	Элементы благоустройства, малые архитектурные формы	13
2017-ДП-ЗД	3D-визуализация дизайнерских решений	19

						2017-ДП-С			
Изм.	Кол. уч.	Лист	№ док.	Подп.	Дата	Дизайн-проект благоустройства дворовых территорий Незаймановского сельского поселения	Стадия	Лист	Листов
							РП	1	1
							ООО "Центр территориального развития"		

Схема поселений муниципального образования Тимашевский район
М 1:50000



Условные обозначения

 - дворовые территории, подлежащие благоустройству

Изм.	Кол. уч.	Лист	№ док.	Подпись	Дата

2017-ДП-СУ

Дизайн-проект благоустройства
дворовых территорий Незаймановского
сельского поселения

Стадия	Лист	Листов
РП	1	1
ООО "Центр территориального развития"		

Формат А4

№ п/п	Содержание пояснительной записки	Лист
1	Исходные данные для разработки дизайн - проекта.	2
2	Обоснование необходимости благоустройства дворовых территорий	2
3	Описание существующих условий	2-3
4	Описание решений по благоустройству территории	3-5
5	Сроки и этапы (очереди) строительства	3-5
6	Технико - экономические показатели	5-6
7	Перечень нормативно-технической документации	6-8

						2017-ДП-ПЗ			
Изм.	Кол. уч.	Лист	№ док.	Подп.	Дата	Дизайн-проект благоустройства дворовых территорий Незаймановского сельского поселения	Стадия	Лист	Листов
							РП	1	8
							ООО "Центр территориального развития"		

1 Исходные данные для разработки дизайн – проекта.

Дизайн-проект благоустройства дворовых территорий в х. Незаймановский разработан для нужд Администрации Незаймановского сельского поселения Тимашевского района Краснодарского края в рамках реализации мероприятий приоритетного проекта "Формирование комфортной городской среды".

Исходными данными для разработки дизайн – проекта стали:

- топографическая съёмка дворовых территорий (в масштабе 1:1000 и 1:500), выполненная 06. 10. 2010 году;
- фотоматериалы, выполненные в октябре 2017 года.

2 Обоснование необходимости благоустройства дворовых территорий.

Проведение работ по благоустройству дворовых территорий обусловлено необходимостью формирования современной среды обитания, создания безопасных и благоприятных условий для проживания граждан, повышения уровня комфортности проживания населения Незаймановского сельского поселения Тимашевского района Краснодарского края.

3 Описание существующих условий

Площадь дворовых территорий, подлежащих благоустройству составляет 9164 м².

Данный квартал сформирован 2-х этажными кирпичными многоквартирными жилыми домами, расположенными в основном вдоль улицы Школьная.

В данное время на всей площади дворовых территорий

Изм.	Лист	№ док.	Подпись	Дата	2017-ДП-ПЗ	Лист
						2

практически отсутствуют МАФ (скамьи, урны), парковки для автомобилей, спортивные и детские площадки. Так же между домами за №36 и 36А существует необходимость устройства ливневой канализации, так как в проезде между этими домами собирается большое количество воды в результате прохождения дождей или таяния снега.

Внутридворовые проезды и тротуары находятся на 90% в сильно изношенном состоянии. Покрытие существующих тротуаров разрушено, заросшее травой, имеются выбоины.

Бортовой камень практически разрушен, а в некоторых местах отсутствует. Пешеходные дорожки требуют ремонта существующих и устройства новых с твердым типом покрытия, т. к. некоторые дорожки имеют грунтовое покрытие.

Искусственное освещение на всей площади дворовых территорий отсутствует.

4 Описание решений по благоустройству территории.

Федеральная программа по формированию комфортной городской среды включает работы по благоустройству придомовых территорий в части ремонта и усовершенствования покрытий проездов, тротуаров и площадок, замены физически и морально устаревших малых форм архитектуры, устройству детской площадки. После работ по обследованию зеленых насаждений и выявлению деревьев в аварийном состоянии планируется их замена на новые растения.

Настоящим дизайн – проектом предусмотрено значительное

Изм.	Лист	№ док.	Подпись	Дата	2017-ДП-ПЗ	Лист
						3

развитие дворовых территорий х. Незаймановский.

На детской площадке планируется устройство игрового оборудования, соответствующего современным требованиям и сертификатам. Покрытие детской площадки предусмотрено из ударопоглощающих материалов.

На участке планируется обновление зеленых насаждений, взамен вырубаемых аварийных растений высаживаются 5-7 летние саженцы деревьев и 3-5 летние саженцы кустарников.

План реализации мероприятий по благоустройству дворовых территорий х. Незаймановский представлен на соответствующем чертеже. На листе представлено местоположение всех устраиваемых сооружений и элементов.

Установка некоторого оборудования детской площадки в обязательном порядке должна соответствовать требованиям действующих нормативных документов в части размещения элементов друг относительно друга.

Проект благоустройства включает в себя работы по:

- переустройству дорожной одежды существующих тротуаров и их расширению;
- установке малых архитектурных форм – скамей для отдыха, урн для мусора и т.п.;
- устройству детской площадки;
- озеленению прилегающей территории;
- переустройству дорожной одежды существующих внутридворовых проездов;
- устройству ливневой канализации;

Изм.	Лист	№ док.	Подпись	Дата	2017-ДП-ПЗ	Лист
						4

- устройству газонов;
- устройству уличного освещения.

5 Сроки и этапы (очереди) строительства.

Благоустройство дворовых территорий х. Незаймановский предусмотрено осуществить в один этап, с учетом графика финансирования мероприятий по благоустройству.

В рамках проекта предусмотрены работы, перечисленные в п. 4 пояснительной записки.

6 Техничко – экономические показатели.

Основные технико – экономические показатели представлены в таблице 6.1.

Таблица 6.1 – Основные технико – экономические показатели

№ п/п	Наименование показателей	Ед. изм.	Показатели
1	Протяженность установки бордюра аллеяного	м/п	2723
2	Площадь устройства асфальтобетонного покрытия внутридворовых проездов	м ²	9133
3	Площадь мощения пешеходных дорожек трот. плиткой	м ²	3060
4	Протяженность внутридворовых проездов	м	610
5	Ширина внутридворовых проездов	м	3-5
6	Посадка деревьев – саженцев	шт.	55
7	Устройство детской площадки в том числе установка оборудования детской площадки:	шт.	1
	-004118 – Качалка на пружине “Джип”	шт.	1
	-004412 – Внедорожник	шт.	1
	-005416 – Детский игровой комплекс	шт.	1

Изм.	Лист	№ док.	Подпись	Дата	2017-ДП-ПЗ	Лист
						5

№ п/п	Наименование показателей	Ед. изм.	Показатели
7	-005416 - Детский игровой комплекс		
	-004158 - Качели на металлических стойках с оцинкованной балкой "Гнездо"	шт.	1
	-004195 - Карусель с рулем	шт.	1
	-004306 - Домик-беседка	шт.	1
	-005318 - Детский игровой комплекс	шт.	1
	-004104 - Качалка-балансир средняя	шт.	1
	-002450-Дорожка "Змейка"	шт.	1
	004309-Домик-беседка	шт.	1
	004141-Качели на деревянных стойках	шт.	1
8	Установка: 002205-Диван садово-парковый на металлических ножках	шт.	27
9	Установка: 001311-Урна	шт.	27
10	Установка светильников Фонарь уличный	шт.	11
11	Площадь цветников	м ²	600

7 Перечень нормативно-технической документации

Для разработки настоящего дизайн-проекта использованы следующие документы:

- Федеральный закон от 22.07.2008 г. №123-ФЗ "Технический регламент о требованиях пожарной безопасности";
- Постановление правительства РФ от 25.04.2012 г. №390 "О противопожарном режиме";
- ГОСТ 21.508-93 "Система проектной документации для строительства (СПДС)."
- "Правила выполнения рабочей документации генеральных планов предприятий, сооружений и жилищно-гражданских

Изм.	Лист	№ док.	Подпись	Дата	2017-ДП-ПЗ	Лист
						6

объектов”;

- ГОСТ 21.1101-2013 “Система проектной документации для строительства (СПДС). Основные требования к проектной и рабочей документации (с поправкой)”;

- ГОСТ 21.204-93 “Система проектной документации для строительства (СПДС). Условные графические обозначения и изображения элементов генеральных планов и сооружений транспорта”;

- СП 42.13330.2016 “Градостроительство. Планировка и застройка городских и сельских поселений. Актуализированная редакция СНиП 2.07.01-89*(с поправкой)”;

- СП 4.13130.2013 “Системы противопожарной защиты. Ограничение распространения пожара на объектах защиты. Требования к объемно-планировочным решениям”;

- СП 34.13330.2012 “Автомобильные дороги. Актуализированная редакция СНиП 2.05.02-85*”;

- СП 78.13330.2012 “Автомобильные дороги. Актуализированная редакция СНиП 3.06.03-85”;

- СП 45.13330.2012 “Земляные сооружения, основания и фундаменты. Актуализированная редакция СНиП 3.02.01-87.”;

- СП 45.13330.2012* “Общественные здания и сооружения. Актуализированная редакция СНиП 31-06-209 (с изменениями №1,2)”;

- СП 59.13330.2012 “Доступность зданий и сооружений для маломобильных групп населения. Актуализированная редакция СНиП 35-01-2001 (с изменением №1)”;

- ПУЭ (издание 6,7)”;

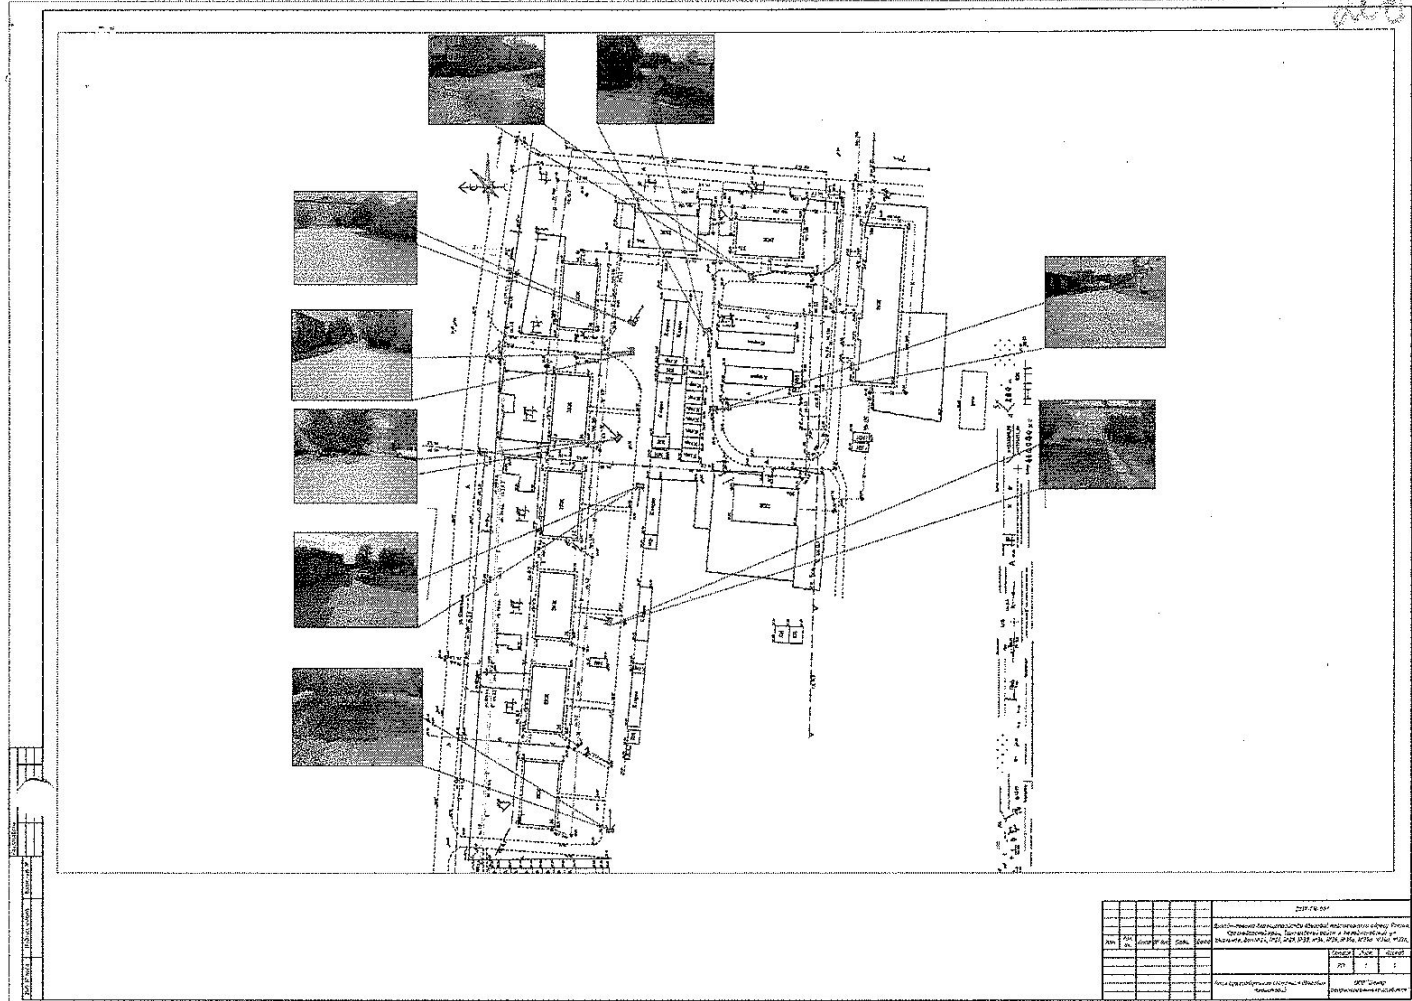
Изм.	Лист	№ док.	Подпись	Дата	2017-ДП-ПЗ	Лист
						7

25
- О внесении изменений №1 в СанПиН 2.2.1/2.1.1.1076-01;

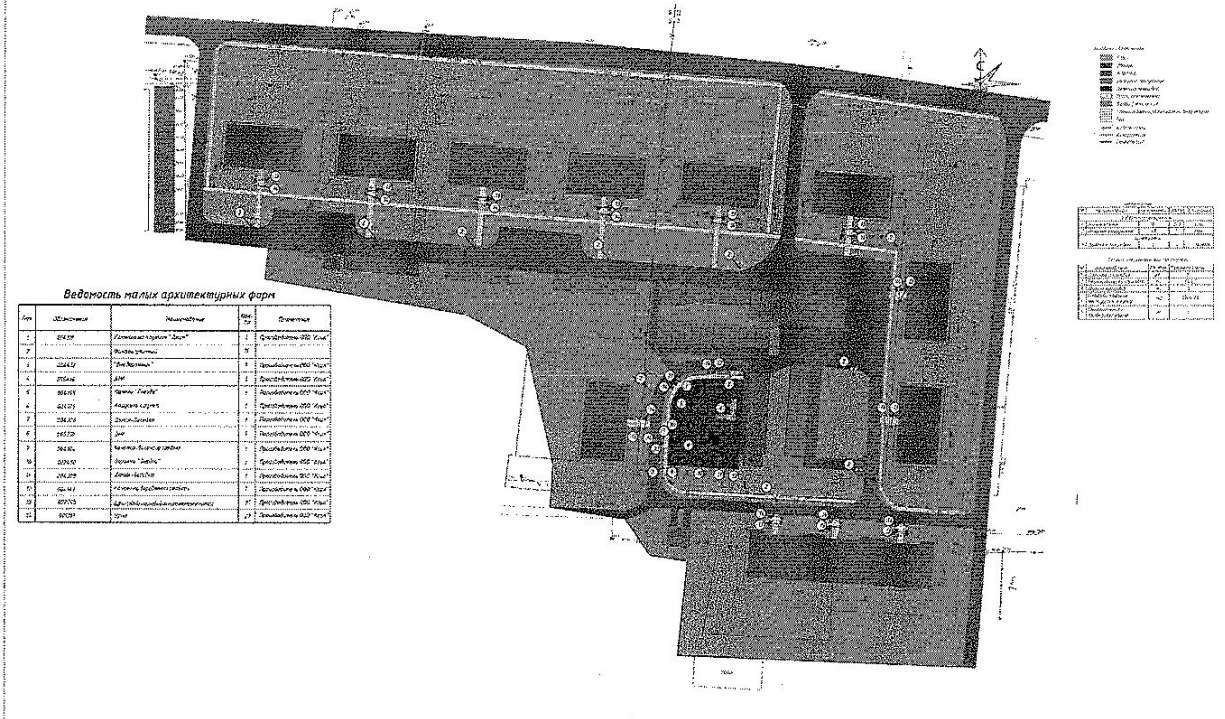
- Методические рекомендации для подготовки правил благоустройства территорий поселений, городских округов, внутригородских районов, утвержденные приказом Министерства строительства и жилищно-коммунального хозяйства РФ от 13.04.2017 г. №711/пр;

- Требования к составу и содержанию дизайн-проекта по благоустройству дворовой территории. Состав и содержание дизайн-проекта по благоустройству дворовой территории.

Изм.	Лист	№ док.	Подпись	Дата	2017-ДП-ПЗ	Лист
						8



20/8



Ведомость на лих архитектурных форм

№	Объект	Наименование	№	Площадь
1	014.01	Здание школы №24	1	Здание школы №24
2	014.02	Здание школы №26	2	Здание школы №26
3	014.03	Здание школы №28	3	Здание школы №28
4	014.04	Здание школы №32	4	Здание школы №32
5	014.05	Здание школы №34	5	Здание школы №34
6	014.06	Здание школы №36	6	Здание школы №36
7	014.07	Здание школы №36а	7	Здание школы №36а
8	014.08	Здание школы №37а	8	Здание школы №37а
9	014.09	Здание школы №38а	9	Здание школы №38а
10	014.10	Здание школы №39а	10	Здание школы №39а
11	014.11	Здание школы №24	11	Здание школы №24
12	014.12	Здание школы №26	12	Здание школы №26
13	014.13	Здание школы №28	13	Здание школы №28
14	014.14	Здание школы №32	14	Здание школы №32
15	014.15	Здание школы №34	15	Здание школы №34
16	014.16	Здание школы №36	16	Здание школы №36
17	014.17	Здание школы №36а	17	Здание школы №36а
18	014.18	Здание школы №37а	18	Здание школы №37а
19	014.19	Здание школы №38а	19	Здание школы №38а
20	014.20	Здание школы №39а	20	Здание школы №39а

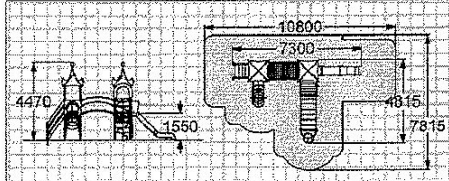
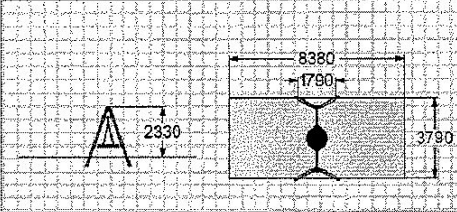
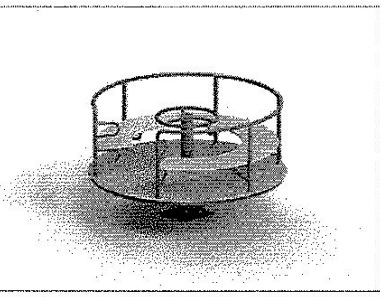
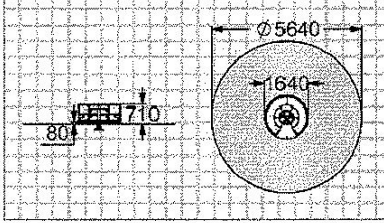
№	Объект	Наименование	№	Площадь
1	014.01	Здание школы №24	1	Здание школы №24
2	014.02	Здание школы №26	2	Здание школы №26
3	014.03	Здание школы №28	3	Здание школы №28
4	014.04	Здание школы №32	4	Здание школы №32
5	014.05	Здание школы №34	5	Здание школы №34
6	014.06	Здание школы №36	6	Здание школы №36
7	014.07	Здание школы №36а	7	Здание школы №36а
8	014.08	Здание школы №37а	8	Здание школы №37а
9	014.09	Здание школы №38а	9	Здание школы №38а
10	014.10	Здание школы №39а	10	Здание школы №39а

№	Объект	Наименование	№	Площадь
1	014.01	Здание школы №24	1	Здание школы №24
2	014.02	Здание школы №26	2	Здание школы №26
3	014.03	Здание школы №28	3	Здание школы №28
4	014.04	Здание школы №32	4	Здание школы №32
5	014.05	Здание школы №34	5	Здание школы №34
6	014.06	Здание школы №36	6	Здание школы №36
7	014.07	Здание школы №36а	7	Здание школы №36а
8	014.08	Здание школы №37а	8	Здание школы №37а
9	014.09	Здание школы №38а	9	Здание школы №38а
10	014.10	Здание школы №39а	10	Здание школы №39а

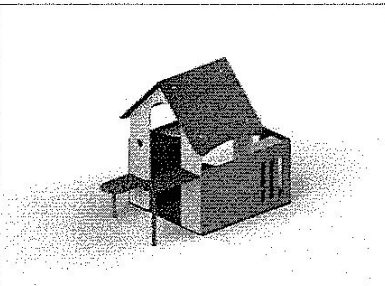
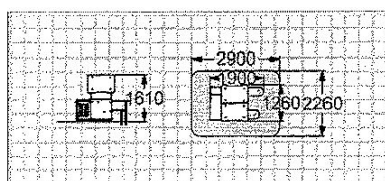
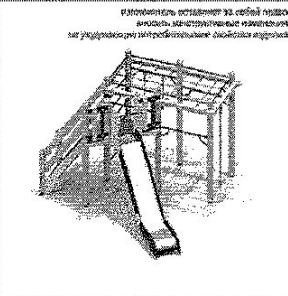
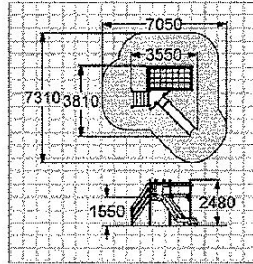
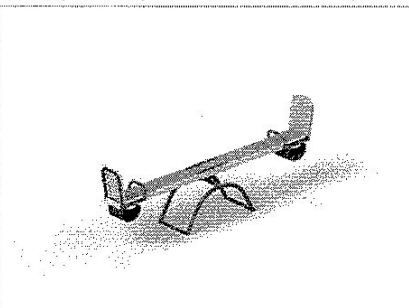
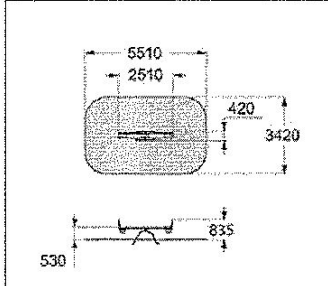
1	004118 - Качалка на пружине "Джип" ТЕХНИЧЕСКИЕ ХАРАКТЕРИСТИКИ: Габаритные размеры: 1208х860 мм, Н=1060 мм, Н сидения=530 мм Возрастная группа: 3-10 лет Материал: влагостойкая фанера не ниже 1 сорта
2	Фонарь уличный ТЕХНИЧЕСКИЕ ХАРАКТЕРИСТИКИ Чугунная тумба со стальной опорой и чугунными элементами. Высота: 3000 мм., вес с ЗДФ: 120 кг.
3	004412 - Внедорожник ТЕХНИЧЕСКИЕ ХАРАКТЕРИСТИКИ Габаритные размеры: 1815х1230 мм, Н=1275 мм, Н площадки=280 мм Возрастная группа: 3-10 лет Материал: деревянный брус

						2017-ДП-36			
Изм.	Кол. уч.	Лист	№ док.	Подпись	Дата	Дизайн-проект благоустройства дворовых территорий Незаймановского сельского поселения			
						Элементы благоустройства и малые архитектурные формы	Стадия	Лист	Листов
							РП	1	6
							ООО "Центр территориального развития"		

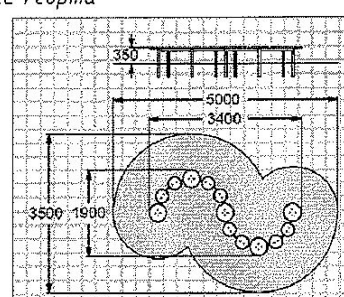
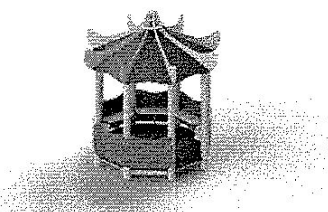
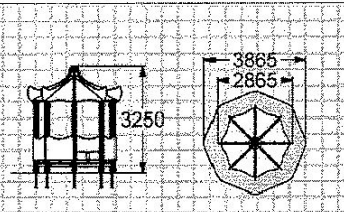
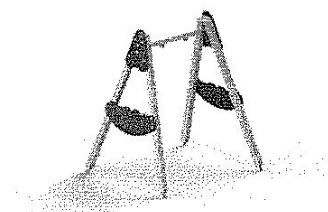
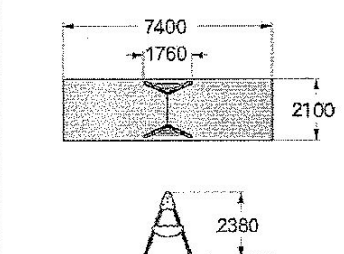
213

4	005416 – Детский игровой комплекс ТЕХНИЧЕСКИЕ ХАРАКТЕРИСТИКИ Габаритные размеры: 7300х4815 мм, Н=4470мм, Нплощадок=1250 мм, 1550мм Возрастная группа: 6-12 лет Материал: деревянная доска  
5	004158 – Качели на металлических стойках с оцинкованной балкой "Гнездо" ТЕХНИЧЕСКИЕ ХАРАКТЕРИСТИКИ Габаритные размеры: 1790х3790 мм, Н=2330 мм Возрастная группа: 3-12 лет Материал: металлические элементы  
6	004195 – Карусель с рулем ТЕХНИЧЕСКИЕ ХАРАКТЕРИСТИКИ Габаритные размеры: D=1640 мм, Н=710 мм, Н площадки=80 мм Возрастная группа: 3-12 лет Материал: влагостойкая и ламинированная фанера не ниже 1-го сорта  

						2017-ДП-ЗБ			
Изм.	Кол. уч.	Лист	№ док.	Подпись	Дата	Дизайн-проект благоустройства дворовых территорий Незаймановского сельского поселения			
						Элементы благоустройства и малые архитектурные формы	Стадия	Лист	Листов
							РП	2	6
						ООО "Центр территориального развития"			

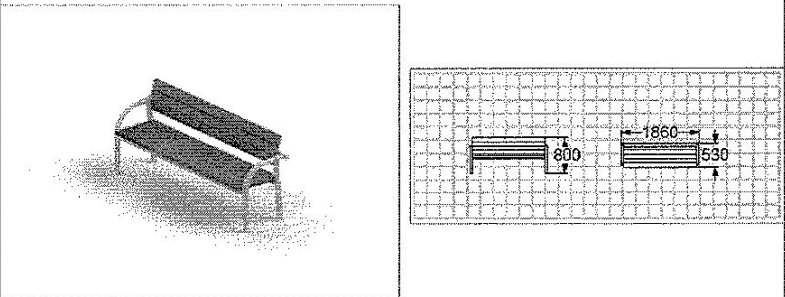
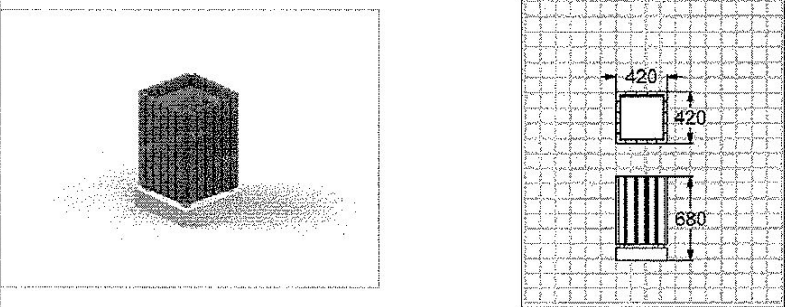
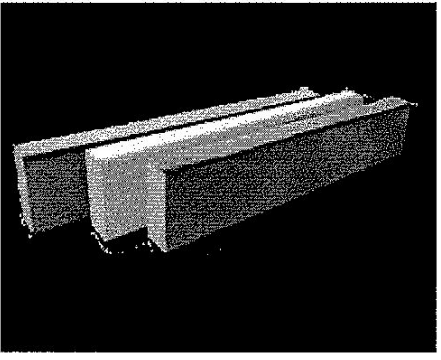
7	004306 – Домик-беседка ТЕХНИЧЕСКИЕ ХАРАКТЕРИСТИКИ Габаритные размеры: 1900х1260 мм, Н=1610 мм Возрастная группа: от 2-х лет Материал: деревянный брус, склеенный под прессом  
8	005318 – Детский игровой комплекс ТЕХНИЧЕСКИЕ ХАРАКТЕРИСТИКИ Габаритные размеры: 3810х3550 мм, Н=2480 мм, Н площадки=1550 мм Возрастная группа: 6-12 лет Материал: деревянная доска и деревянный брус  
9	004104 – Качалка-балансир средняя ТЕХНИЧЕСКИЕ ХАРАКТЕРИСТИКИ Габаритные размеры: 2510х420 мм, Н=835 мм, Н сидения=530 мм Возрастная группа: 3-12 лет Материал: деревянная доска из древесины хвойных пород  

						2017-ДП-3Б			
Изм.	Кол. уч.	Лист	№ док.	Подпись	Дата	Дизайн-проект благоустройства дворовых территорий Незаймановского сельского поселения			
						Элементы благоустройства и малые архитектурные формы	Стадия	Лист	Листов
							РП	3	6
							ООО "Центр территориального развития"		

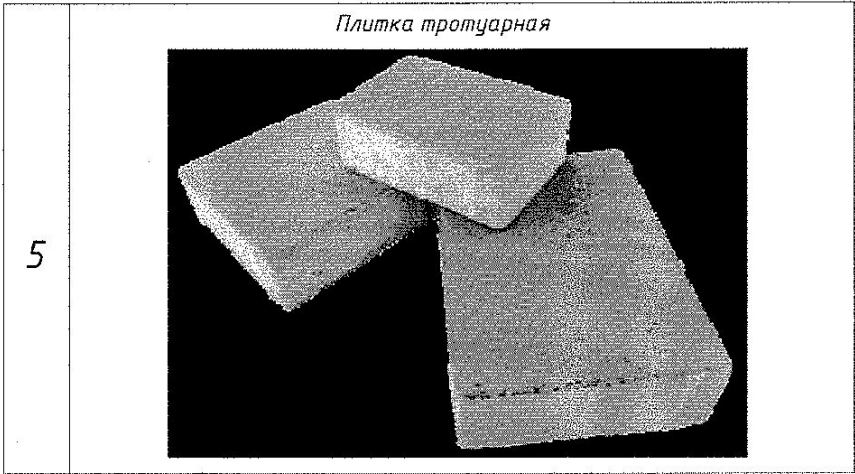
10	002450 – Дорожка "Змейка" ТЕХНИЧЕСКИЕ ХАРАКТЕРИСТИКИ Габаритные размеры: 3400x1900 мм, Н=350 мм Возрастная группа: от 2-х лет Материал: влагостойкая фанера не ниже 1 сорта  
11	004309 – Домик-беседка ТЕХНИЧЕСКИЕ ХАРАКТЕРИСТИКИ Габаритные размеры: D=2865 мм, Н=3250 мм Возрастная группа: от 2-х лет Материал: деревянный брус, склеенный под прессом  
12	004141 – Качели на деревянных стойках с оцинкованной балкой ТЕХНИЧЕСКИЕ ХАРАКТЕРИСТИКИ Габаритные размеры: 2100x1760 мм, Н=2380 мм Возрастная группа: 3-12 лет Материал: деревянный брус, склеенный под прессом  

						2017-ДП-36			
Изм.	Кол. уч.	Лист	№ док.	Подпись	Дата	Дизайн-проект благоустройства дворовых территорий Незаймановского сельского поселения			
						Элементы благоустройства и малые архитектурные формы	Стадия	Лист	Листов
							РП	4	6
							ООО "Центр территориального развития"		

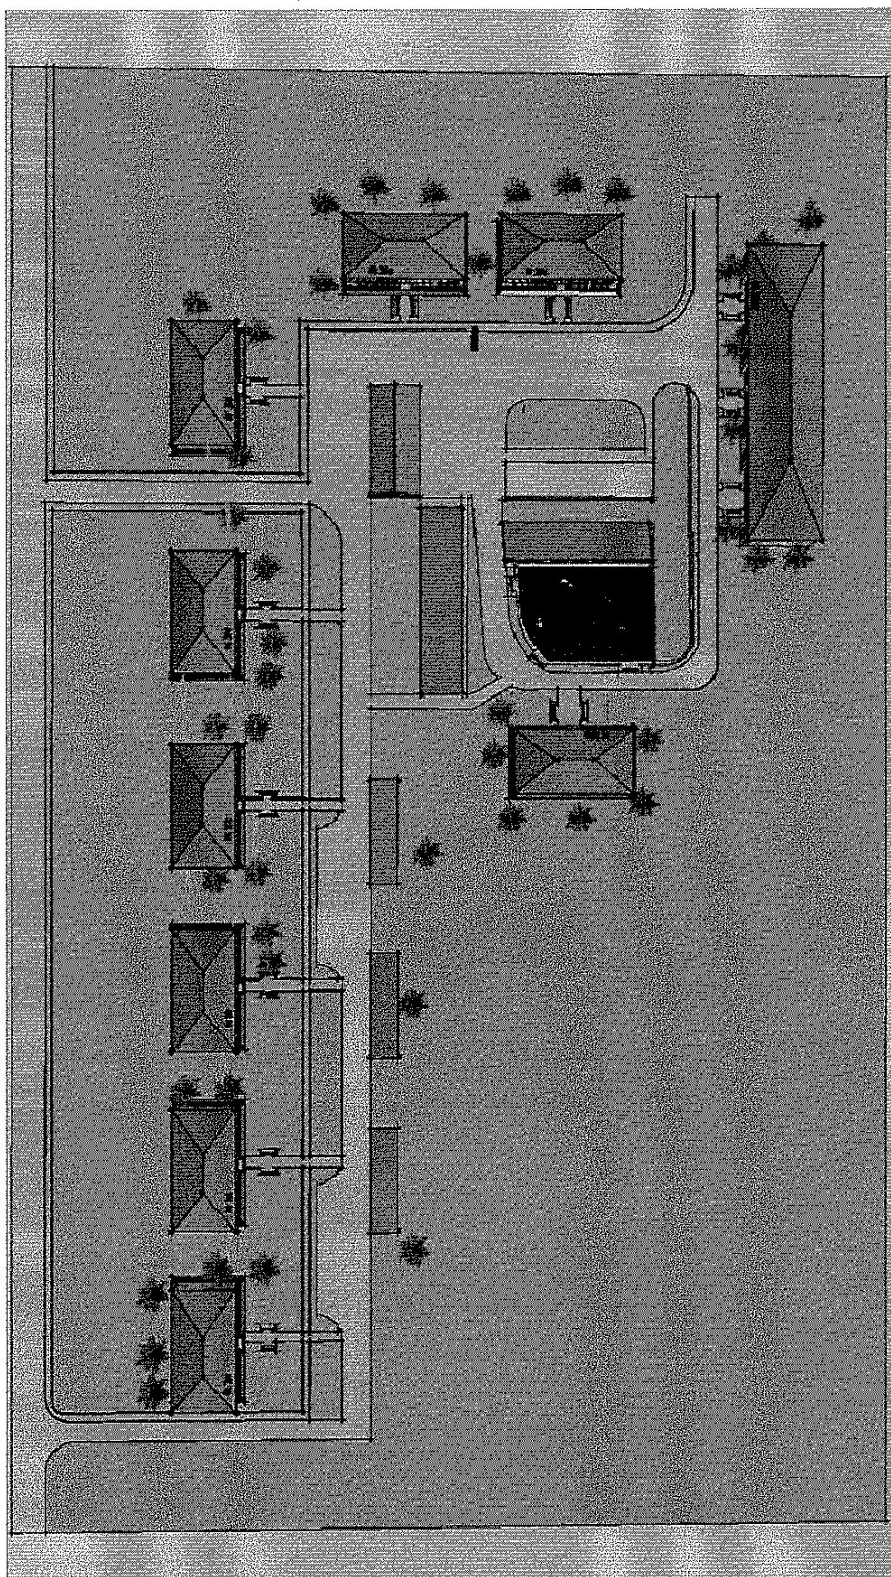
242

5	002205 – Диван садово-парковый на металлических ножках ТЕХНИЧЕСКИЕ ХАРАКТЕРИСТИКИ Габаритные размеры: 1860х530 мм, Н=800 мм 
5	001311 – Урна деревянная на ж/б основании ТЕХНИЧЕСКИЕ ХАРАКТЕРИСТИКИ Габаритные размеры: 420х420 мм, Н=680 мм 
5	Бордюр аллеиный 

						2017-ДП-3Б			
Изм.	Кол. уч.	Лист	№ док.	Подпись	Дата	Дизайн-проект благоустройства дворовых территорий Незаймановского сельского поселения			
						Элементы благоустройства и малые архитектурные формы	Стадия	Лист	Листов
							РП	5	6
							ООО "Центр территориального развития"		



						2017-ДП-3Б			
Изм.	Кол.уч.	Лист	№ док.	Подпись	Дата	Дизайн-проект благоустройства дворовых территорий Незаймановского сельского поселения			
						Элементы благоустройства и малые архитектурные формы	Стадия	Лист	Листов
							РП	6	6
							ООО "Центр территориального развития"		

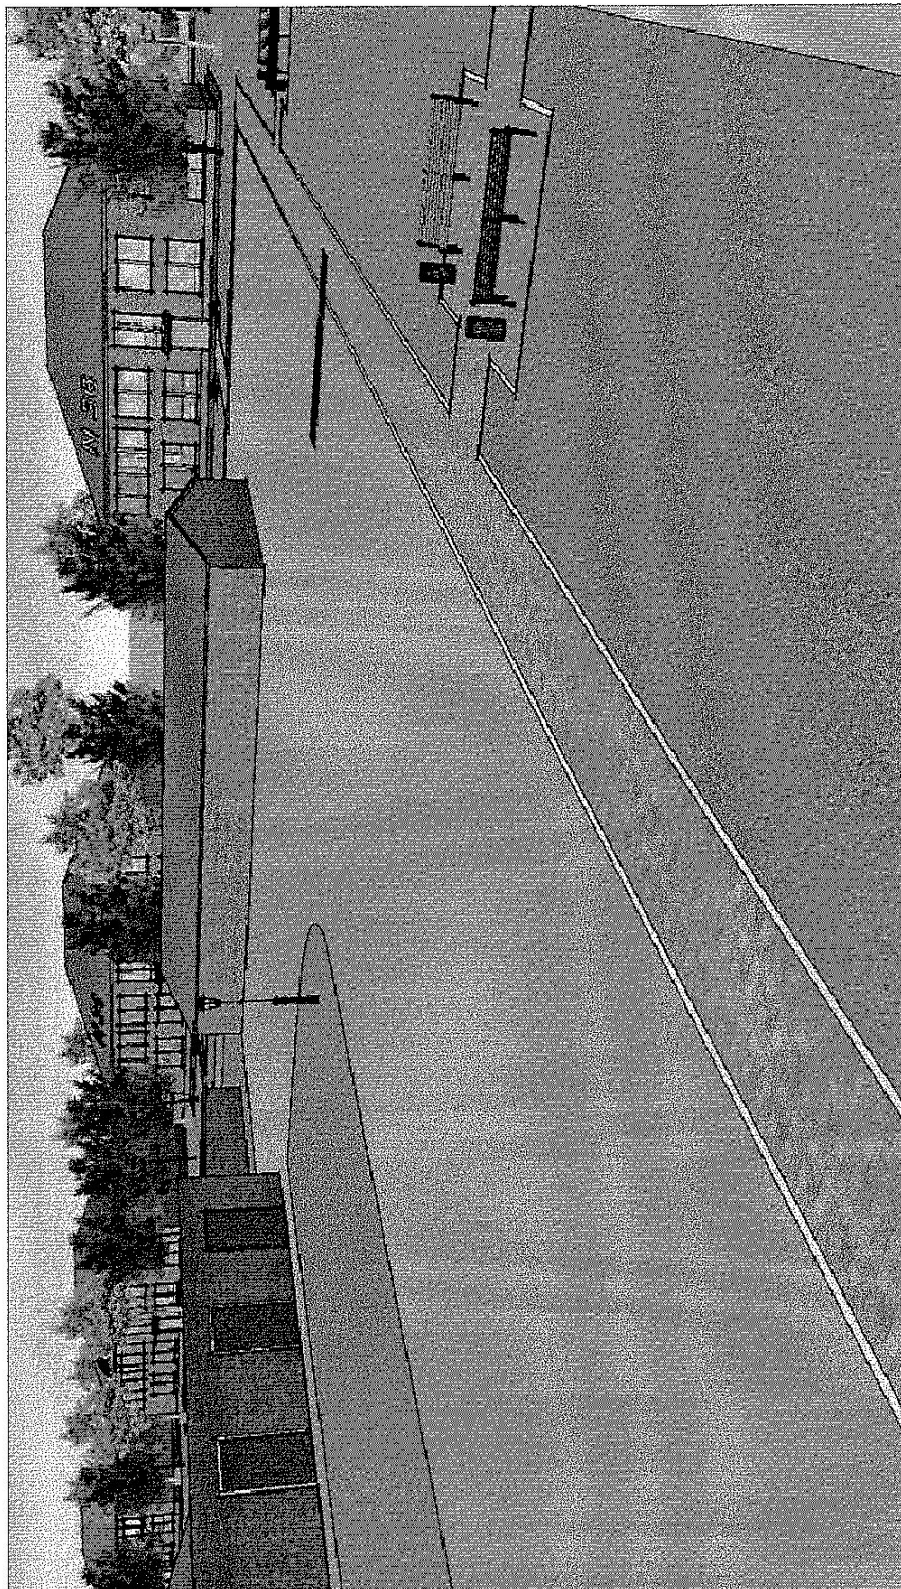


						2017-ДП-3Д				
Изм.	Кол. уч.	Лист	№ док.	Подпись	Дата	Дизайн-проект благоустройства дворовых территорий Незаймановского сельского поселения				
						3Д-визуализация дизайнерских решений		Стадия	Лист	Листов
								РП	1	6
						ООО "Центр территориального развития"				

						2017-ДП-30			
Изм.	Кол. уч.	Лист	№ док.	Подпись	Дата	Дизайн-проект благоустройства дворовых территорий Незаймановского сельского поселения			
						3D-визуализация дизайнерских решений	Стадия	Лист	Листов
							РП	2	6
							ООО "Центр территориального развития"		

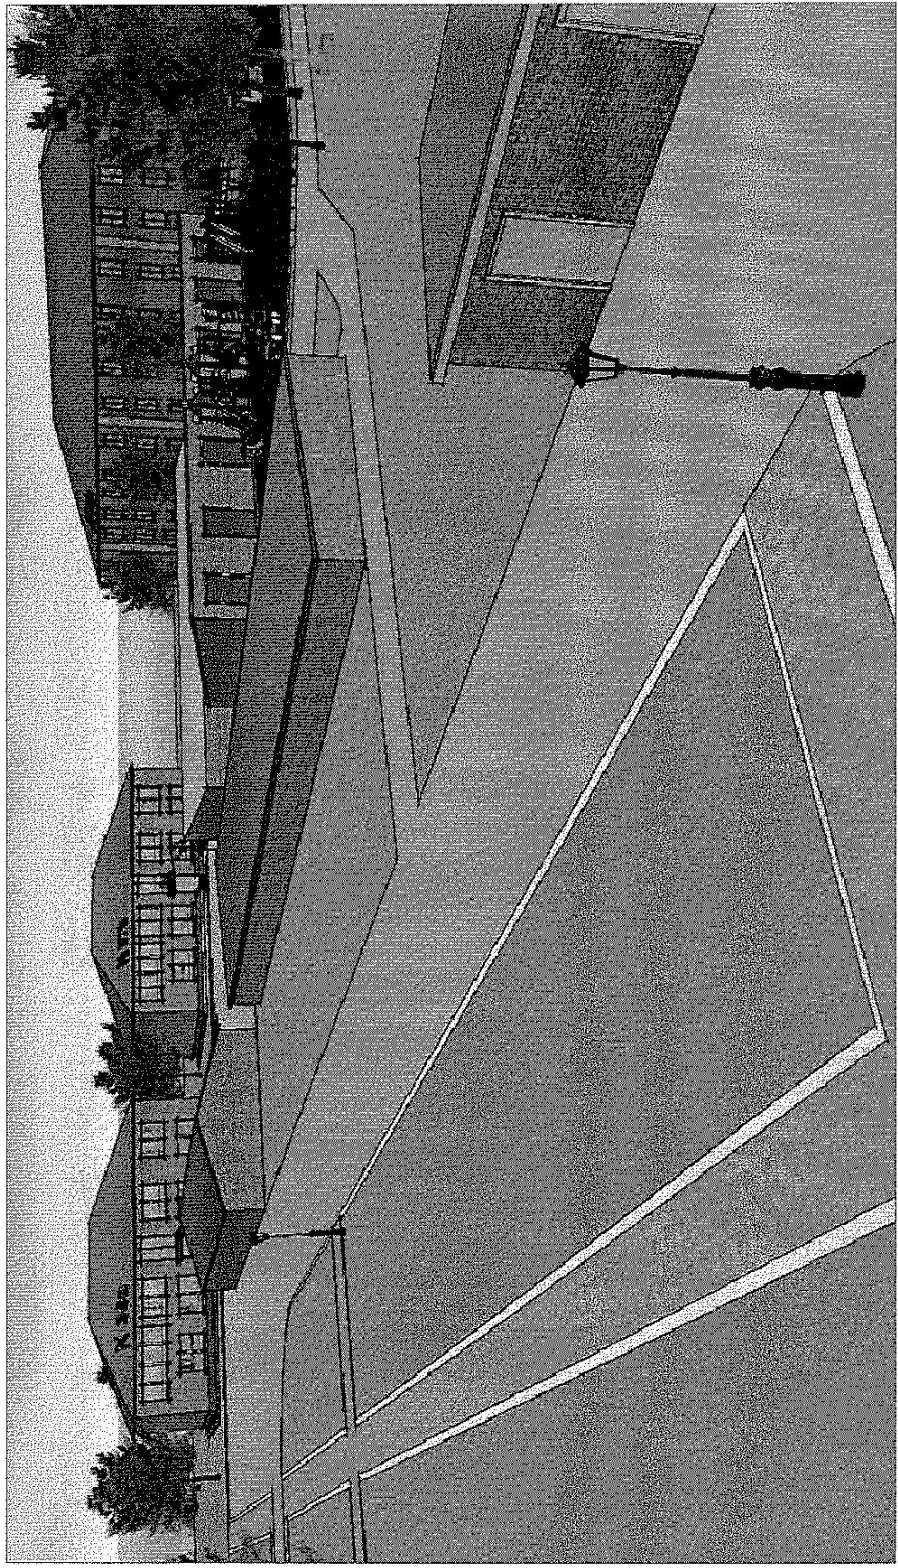
						2017-ДП-3Д		
Изм.	Кол. уч.	Лист	№ док.	Подпись	Дата	Дизайн-проект благоустройства дворовых территорий Незаймановского сельского поселения		
						3Д-визуализация дизайнерских решений		
						Стадия	Лист	Листов
						РП	3	6
						ООО "Центр территориального развития		

Формат А4

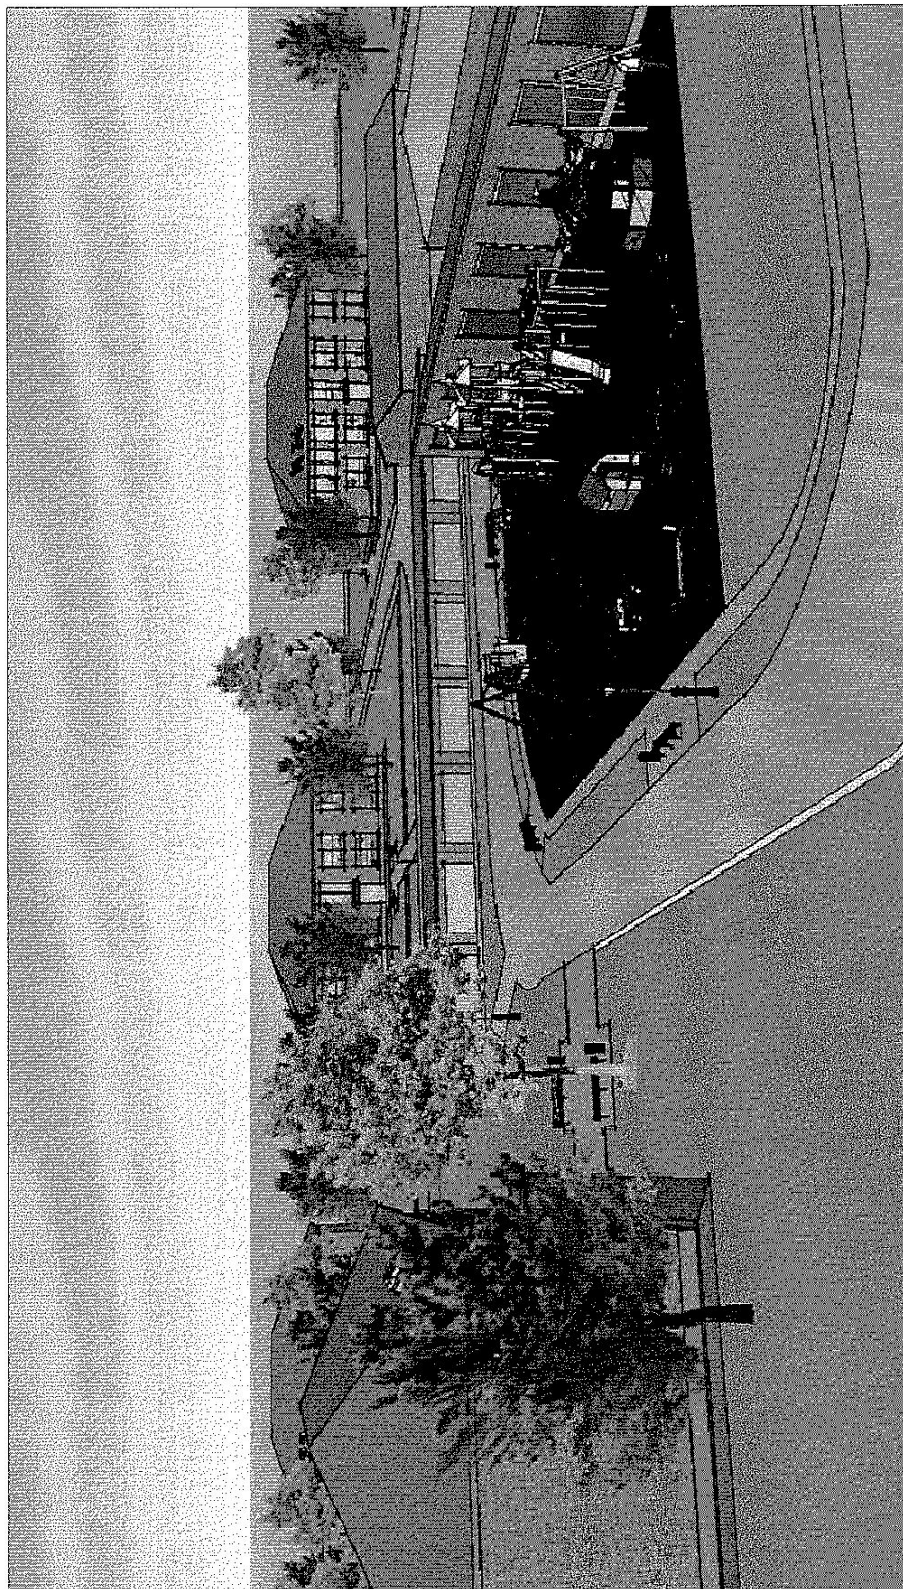


						2017-ДП-3D			
Изм.	Кол. уч.	Лист	№ док.	Подпись	Дата	Дизайн-проект благоустройства дворовых территорий Незаймановского сельского поселения			
						3D-визуализация дизайнерских решений	Стадия	Лист	Листов
							РП	4	6
							ООО "Центр территориального развития"		

218



						2017-ДП-3D		
						Дизайн-проект благоустройства дворовых территорий Незаймановского сельского поселения		
Изм.	Кол. уч.	Лист	№ док.	Подпись	Дата	3D-визуализация дизайнерских решений	Стадия	Лист
							РП	5
							ООО "Центр территориального развития"	
							Листов 6	



						2017-ДП-30			
Изм.	Кол. уч.	Лист	№ док.	Подпись	Дата	Дизайн-проект благоустройства дворовых территорий Незаймановского сельского поселения			
						3D-визуализация дизайнерских решений	Стадия	Лист	Листов
							РП	6	6
							ООО "Центр территориального развития"		