



Общество с ограниченной ответственностью
«Газпром проектирование»

Заказчик – ПАО «Газпром»
(Агент – ООО «Газпром инвест»)

**РАСШИРЕНИЕ ЕСГ ДЛЯ ОБЕСПЕЧЕНИЯ ПОДАЧИ ГАЗА
В ГАЗОПРОВОД «ЮЖНЫЙ ПОТОК» (ВОСТОЧНЫЙ КОРИДОР)**

ДОКУМЕНТАЦИЯ ПО ПЛАНИРОВКЕ ТЕРРИТОРИИ

Проект планировки территории

**Южно-Европейский газопровод.
Участок «Починки-Анапа», км 1231-км 1379**

Том 4

Книга 10

**Материалы по обоснованию проекта планировки территории
Графическая часть**

0203.010.П.2/0.1195-П328.4.10



Общество с ограниченной ответственностью
«Газпром проектирование»

Заказчик – ПАО «Газпром»
(Агент – ООО «Газпром инвест»)

РАСШИРЕНИЕ ЕСГ ДЛЯ ОБЕСПЕЧЕНИЯ ПОДАЧИ ГАЗА
В ГАЗОПРОВОД «ЮЖНЫЙ ПОТОК» (ВОСТОЧНЫЙ КОРИДОР)

ДОКУМЕНТАЦИЯ ПО ПЛАНИРОВКЕ ТЕРРИТОРИИ

Проект планировки территории

Южно-Европейский газопровод.
Участок «Починки-Анапа», км 1231-км 1379

Том 4

Книга 10

Материалы по обоснованию проекта планировки территории
Графическая часть

Главный инженер
Санкт-Петербургского филиала

Главный инженер проекта



Н.Е. Кривенко

Г.В. Лебедев

Инов. № подл.	Подпись и дата	Взам. инв. №

**ОБЩЕСТВО С ОГРАНИЧЕННОЙ ОТВЕТСТВЕННОСТЬЮ
«ПРАВОВОЕ ИЗМЕРЕНИЕ» (ООО «ПРИЗМА»)**

**Регистрационный номер записи в государственном реестре СРО – СРО-П-042-
05112009**

**Документация по планировке территории
для размещения объекта трубопроводного транспорта
федерального значения «Расширение ЕСТ для обеспечения
подачи газа в газопровод «Южный поток» (Восточный
коридор)»**

Проект планировки территории

**Южно-Европейский газопровод.
Участок «Починки-Анапа», км 1231-км 1379**

Том 4

Книга 10

**Материалы по обоснованию проекта планировки территории
Графическая часть**

0203.010.П.2/0.1195-ПЗ28.4.10

**Москва
2026 г.**

**ОБЩЕСТВО С ОГРАНИЧЕННОЙ ОТВЕТСТВЕННОСТЬЮ
«ПРАВОВОЕ ИЗМЕРЕНИЕ» (ООО «ПРИЗМА»)**

**Заказчик – ПАО «Газпром»
(Агент – ООО «Газпром инвест»)**

**Документация по планировке территории
для размещения объекта трубопроводного транспорта
федерального значения «Расширение ЕСГ для обеспечения
подачи газа в газопровод «Южный поток» (Восточный
коридор)»**

Проект планировки территории

**Южно-Европейский газопровод.
Участок «Починки-Анапа», км 1231-км 1379**

Том 4

Книга 10

**Материалы по обоснованию проекта планировки территории
Графическая часть**

Руководитель направления

Главный инженер проекта



Н.В. Симкина

Д.Ю. Соколов

**Москва
2026 г.**

0203.010.П.2/0.1195-П328.4.5	Том 4. Книга 5. Материалы по обоснованию проекта планировки территории. Графическая часть.	Отдельный том
0203.010.П.2/0.1195-П328.4.6	Том 4. Книга 6. Материалы по обоснованию проекта планировки территории. Графическая часть.	Отдельный том
0203.010.П.2/0.1195-П328.4.7	Том 4. Книга 7. Материалы по обоснованию проекта планировки территории. Графическая часть.	Отдельный том
0203.010.П.2/0.1195-П328.4.8	Том 4. Книга 8. Материалы по обоснованию проекта планировки территории. Графическая часть.	Отдельный том
0203.010.П.2/0.1195-П328.4.9	Том 4. Книга 9. Материалы по обоснованию проекта планировки территории. Графическая часть.	Отдельный том
0203.010.П.2/0.1195-П328.4.10	Том 4. Книга 10. Материалы по обоснованию проекта планировки территории. Графическая часть.	Стр. 341
0203.010.П.2/0.1195-П328.4.11	Том 4. Книга 11. Материалы по обоснованию проекта планировки территории. Графическая часть.	Отдельный том
0203.010.П.2/0.1195-П328.4.12	Том 4. Книга 12. Материалы по обоснованию проекта планировки территории. Графическая часть.	Отдельный том
0203.010.П.2/0.1195-П328.4.13	Том 4. Книга 13. Материалы по обоснованию проекта планировки территории. Графическая часть.	Отдельный том
0203.010.П.2/0.1195-П328.4.14	Том 4. Книга 14. Материалы по обоснованию проекта планировки территории. Графическая часть.	Отдельный том
0203.010.П.2/0.1195-П328.5.1	Том 5. Книга 1. Основная часть проекта межевания территории. Графическая часть.	Отдельный том
0203.010.П.2/0.1195-П328.5.2	Том 5. Книга 2. Основная часть проекта межевания территории. Графическая часть.	Отдельный том
0203.010.П.2/0.1195-П328.5.3	Том 5. Книга 3. Основная часть проекта межевания территории. Графическая часть.	Отдельный том
0203.010.П.2/0.1195-П328.6.1	Том 6. Книга 1. Основная часть проекта межевания территории. Текстовая часть.	Отдельный том
0203.010.П.2/0.1195-П328.6.2	Том 6. Книга 2. Основная часть проекта межевания территории. Текстовая часть.	Отдельный том
0203.010.П.2/0.1195-П328.6.3	Том 6. Книга 3. Основная часть проекта межевания территории. Текстовая часть.	Отдельный том
0203.010.П.2/0.1195-П328.6.4	Том 6. Книга 4. Основная часть проекта межевания территории. Текстовая часть.	Отдельный том

0203.010.П.2/0.1195-ПЗ28.6.5	Том 6. Книга 5. Основная часть проекта межевания территории. Текстовая часть.	Отдельный том
0203.010.П.2/0.1195-ПЗ28.7.1	Том 7. Книга 1. Материалы по обоснованию проекта межевания территории. Графическая часть.	Отдельный том
0203.010.П.2/0.1195-ПЗ28.7.2	Том 7. Книга 2. Материалы по обоснованию проекта межевания территории. Графическая часть.	Отдельный том
0203.010.П.2/0.1195-ПЗ28.7.3	Том 7. Книга 3. Материалы по обоснованию проекта межевания территории. Графическая часть.	Отдельный том
0203.010.П.2/0.1195-ПЗ28.8	Том 8. Материалы по обоснованию проекта межевания территории. Пояснительная записка.	Отдельный том

Список исполнителей

Отдел сбора исходных данных, землеустроительных и кадастровых работ

Начальник отдела сбора исходных данных, землеустроительных и кадастровых работ	28.03.2022		А.Ю. Соколов
Инженер I категории	28.03.2022		Н.Г. Небрадовская
Нормоконтроль	28.03.2022		Д.Ю. Соколов

Содержание

Схема границ зон с особыми условиями использования территорий, особо охраняемых природных территорий, лесничеств	341
--	-----



Краснодарский край
Тимашевский муниципальный район
Незайминовское сельское поселение



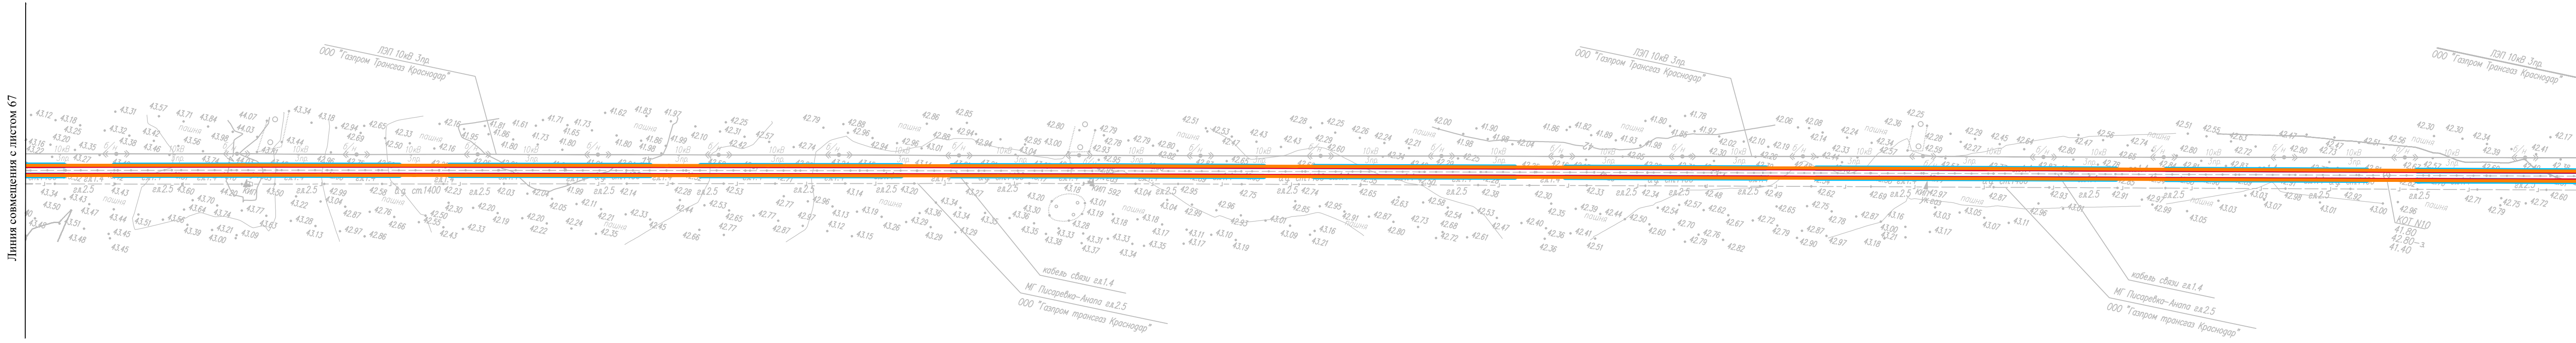


Схема расположения листов



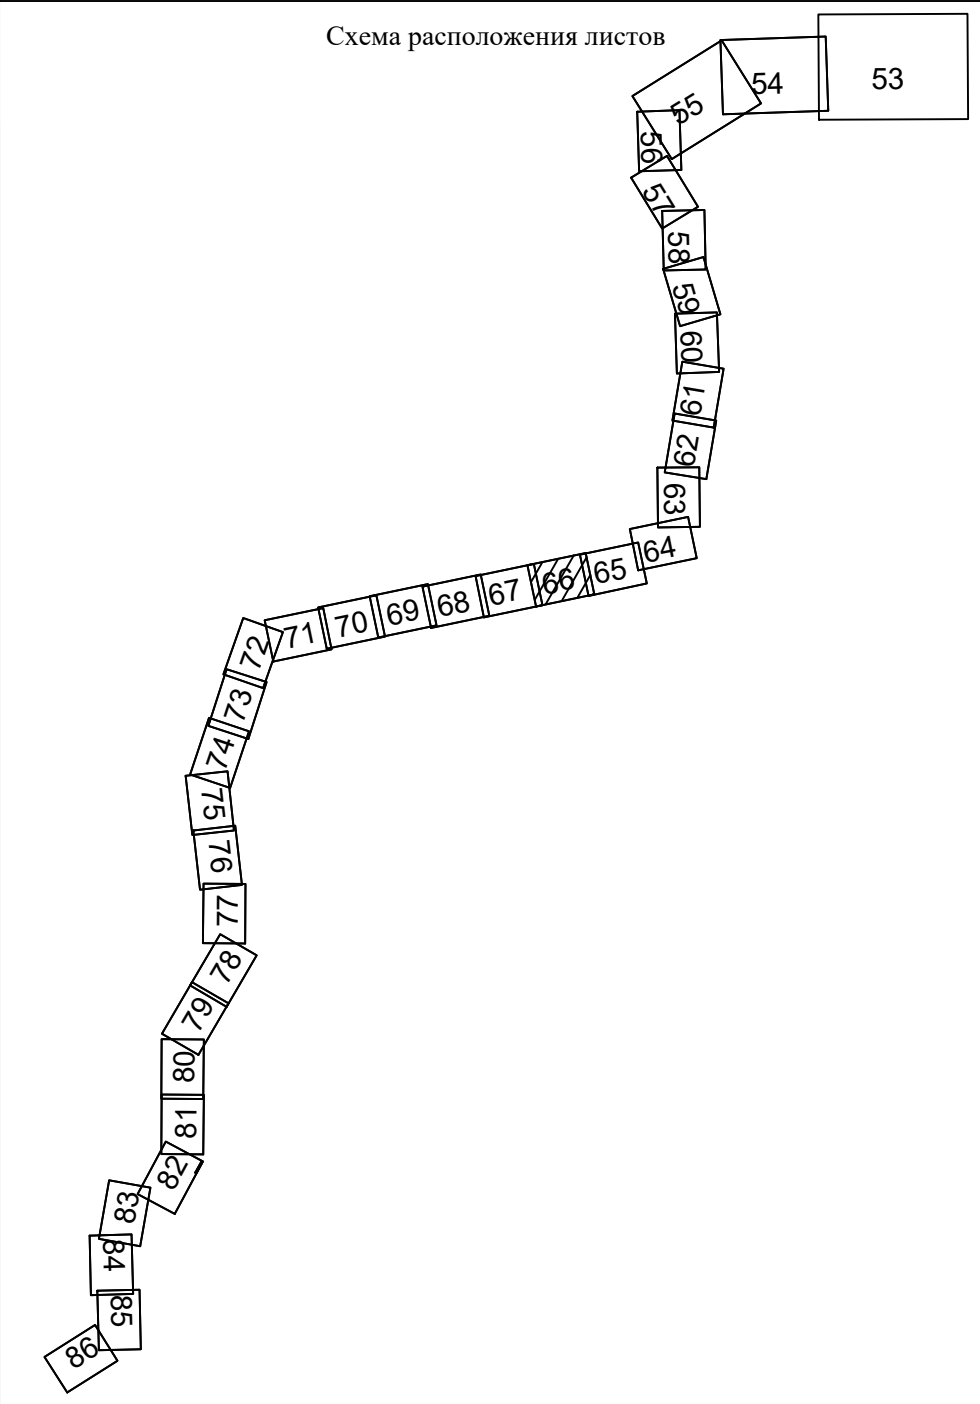


Краснодарский край
Тимашевский муниципальный район
Незаймановское сельское поселение

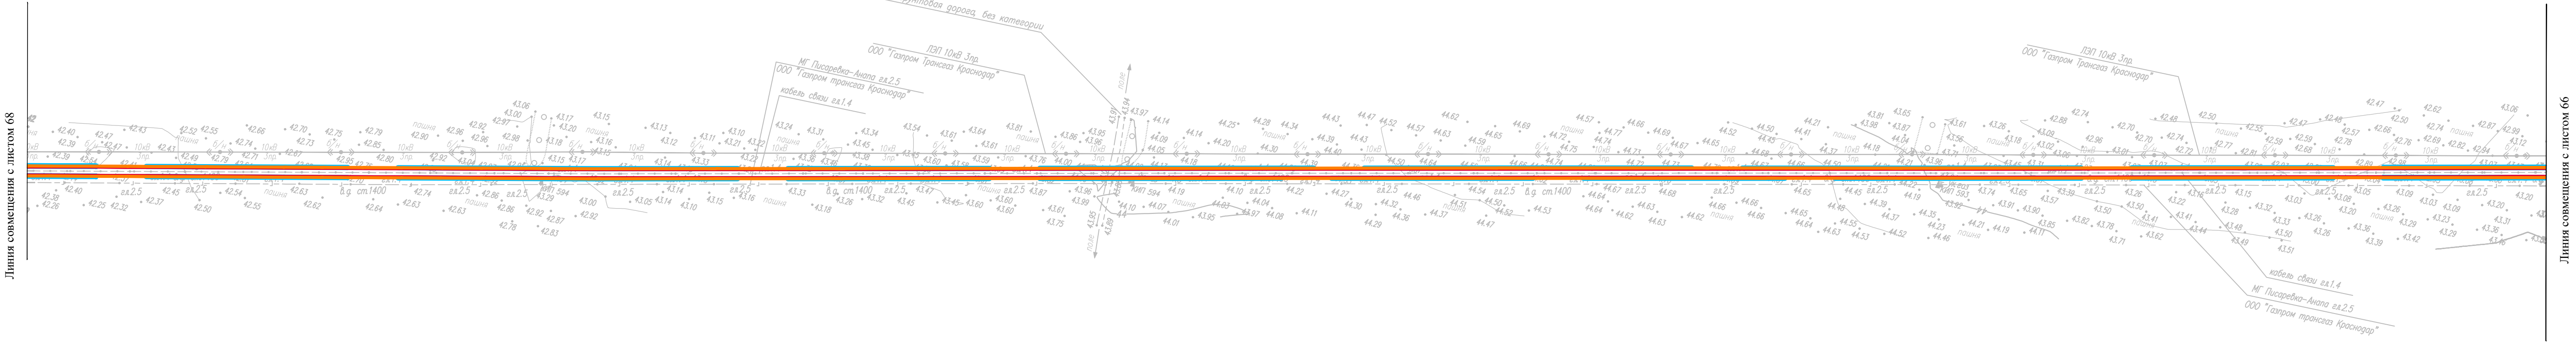

Линия совмещения с листом 68

Линия совмещения с листом 66

Схема расположения листов

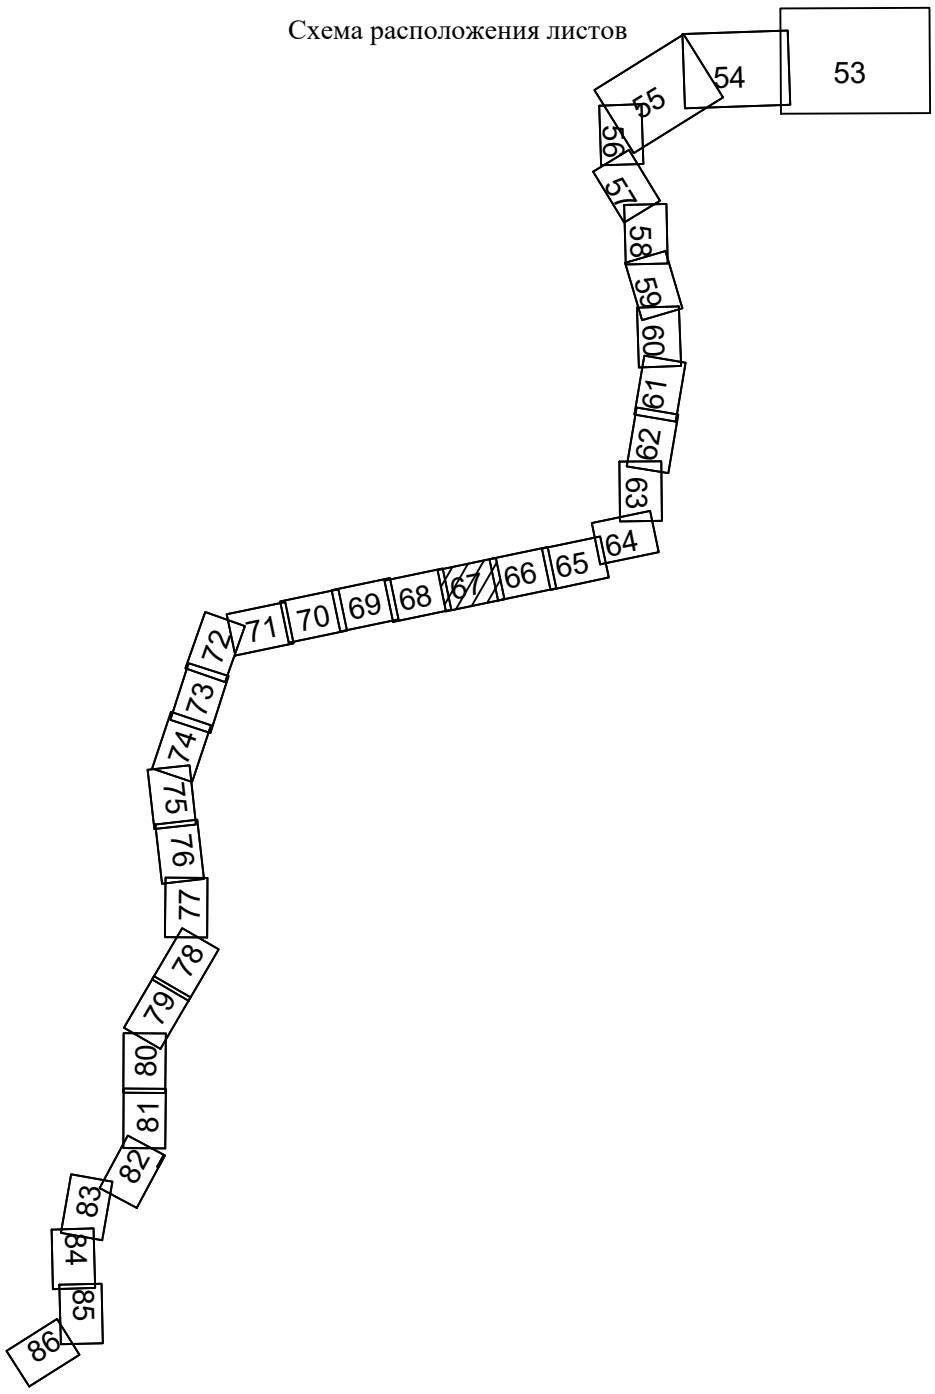



Краснодарский край
Тимашевский муниципальный район
Незаймановское сельское поселение

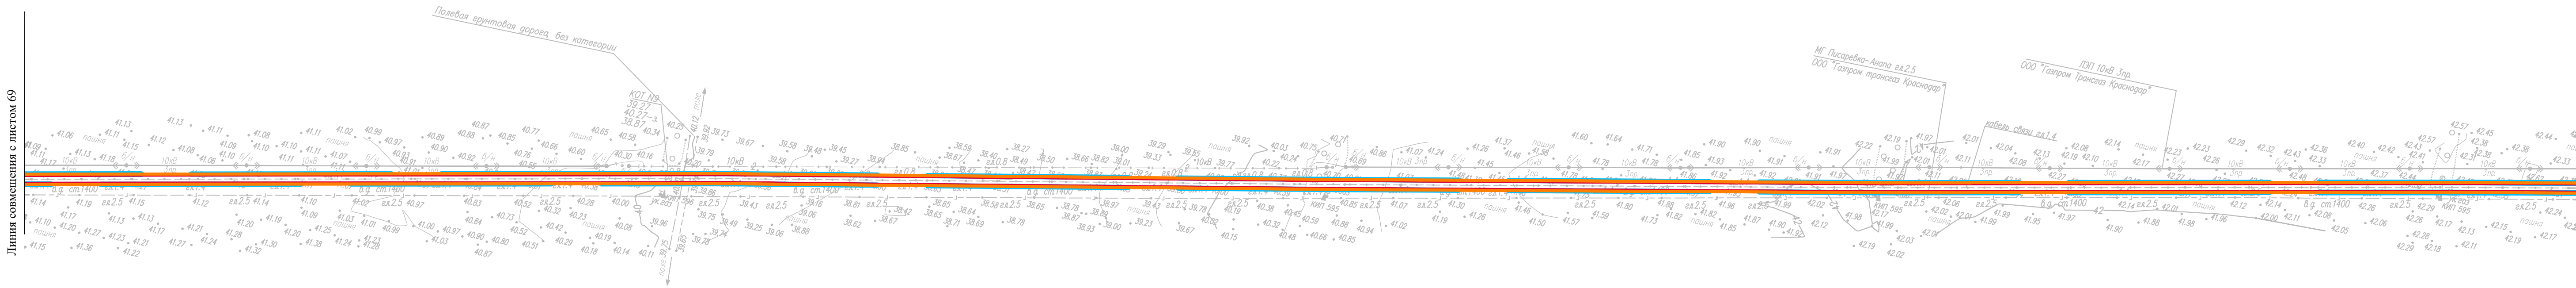


Схема расположения листов

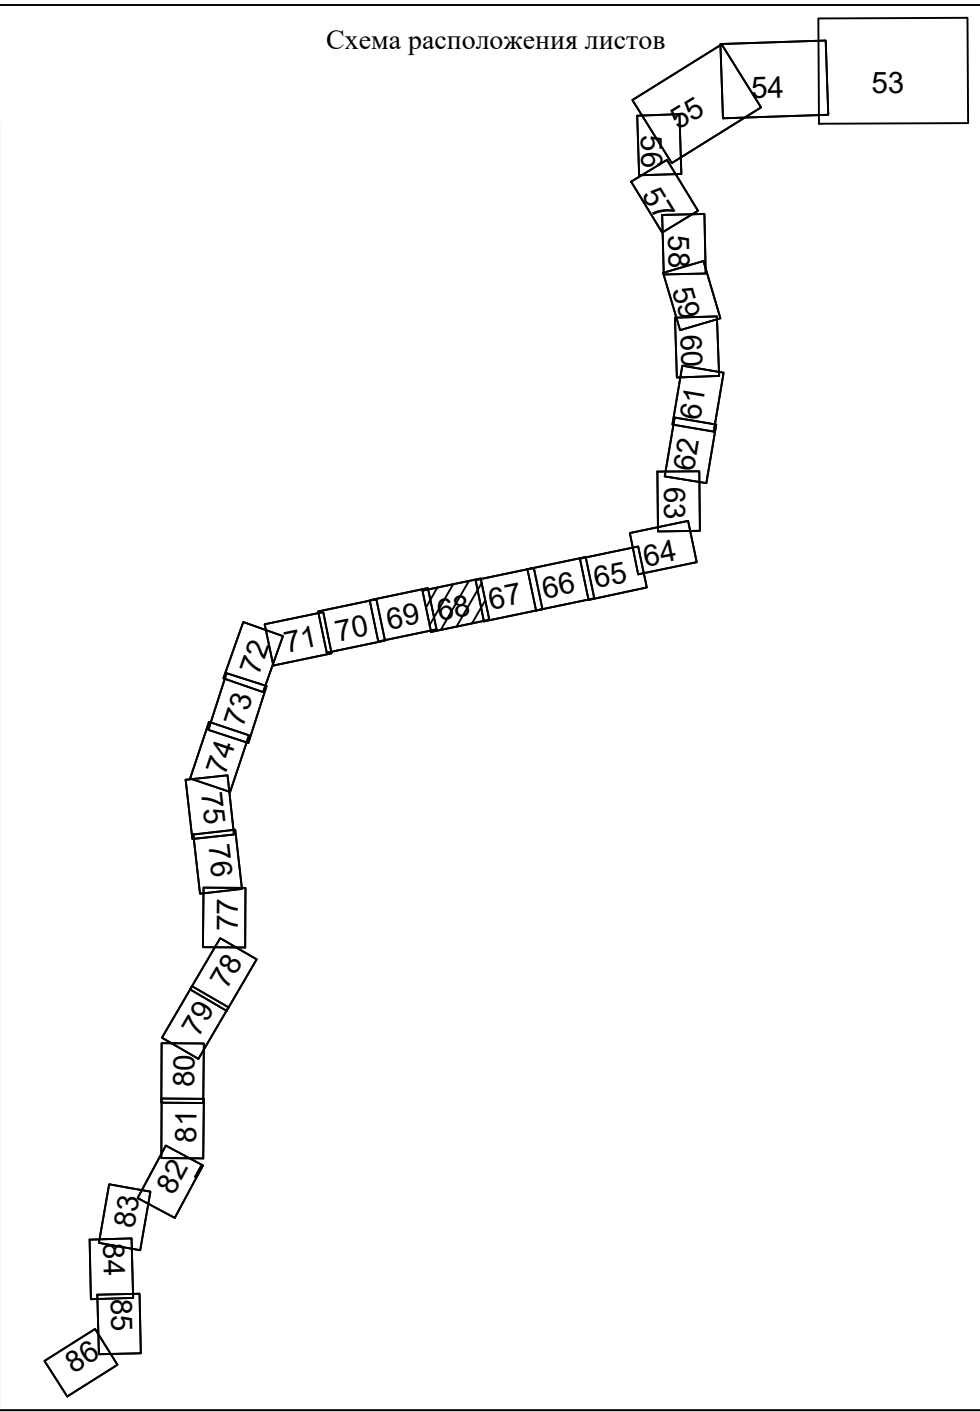


							Схема границ зон с особыми условиями использования территорий, особо охраняемых природных территорий, лесничеств.	Лист
Изм.	Копуч.	Лист	N док.	Подп.	Дата		Масштаб 1:2000	68

