

Общество с ограниченной ответственностью
«АВТОДОРПРОЕКТ»

«СОГЛАСОВАНО»
Начальник управления
по коммунальному
хозяйству и благоустройству
администрации г. Астрахани



Корженко В.Ю.

«РАССМОТРЕНО»

Начальник
УГИБДД УМВД России по
г. Астрахани



Зражевский В.А.



«УТВЕРЖДАЮ»

Заведующий МБДОУ г.Астрахани
«Детский сад №117 «Радуга»



Устинова Л.Н.

ПАСПОРТ

дорожной безопасности

МУНИЦИПАЛЬНОГО БЮДЖЕТНОГО

ДОШКОЛЬНОГО ОБЩЕОБРАЗОВАТЕЛЬНОГО

УЧРЕЖДЕНИЯ Г. АСТРАХАНИ

«ДЕТСКИЙ САД №117 «РАДУГА»

ПО АДРЕСУ: ДЕПУТАТСКАЯ, 8 КОР. 1

540/13 – 16

Директор
ООО «Автодорпроект»

ГИП



С.Ю. Лушникова

О.Ф. Сорокина

2016

СОДЕРЖАНИЕ

№	Наименование	Страница
1	2	3
1	Общая часть	4
2	Существующее положение	4
3	Основные проектные решения	4
4	Общие сведения	5-6
5	План-схема расположения ОУ	7
6	Схема организации дорожного движения в непосредственной близости от ОУ (существующая)	8
7	Схема организации дорожного движения в непосредственной близости от ОУ (проектная)	9
9	Транспортные и пешеходные потоки в районе ОУ	10
10	Фотоматериалы	11
11	Маршрут движения от остановок маршрутных транспортных средств к ОУ	12
12	Пути движения транспортных средств к местам разгрузки/погрузки и рекомендуемые пути передвижения детей по территории ОУ	13
13	Таблицы проведения проверок территории ОУ, подъездных путей и пешеходных переходов	14

Взам. инв. №

Подп. и дата

Име. № подл.

540/13 – 16

Изм.	Кол.уч.	Лист	№ док.	Подпись	Дата
ГИП	Сорокина				
Исполнитель	Купецкова				
Н.контр.	Лушникова				

Паспорт дорожной безопасности
муниципального бюджетного
дошкольного общеобразовательного
учреждения г. Астрахани
«Детский сад №117 «Радуга»

Стадия	Лист	Листов
П	3	
ООО «АВТОДОРПРОЕКТ»		

1.Общая часть

В соответствии с договором № 540/13-16 от 04.2016 г. ООО «Автодорпроект» разработал паспорт дорожной безопасности.

Схема выполнена на формате А3 в произвольном масштабе.

2 Существующее положение

Паспорт дорожной безопасности муниципального бюджетного дошкольного общеобразовательного учреждения г. Астрахани «Детский сад №117 «Радуга» находится в Трусовском районе г. Астрахани, ул.Депутатская д.8 кор.1.

3 Основные проектные решения

Дорожные знаки приняты II типоразмера, согласно таблицы 1 ГОСТ Р 52289-2004. Поверхность знака выполняется из пленок в соответствии с пунктом 5.1.17 ГОСТ Р 52289-2004. Устанавливать знаки относительно элементов дороги и сооружений на ней, согласно пунктов 5.1.7, 5.1.8, 5.1.10, 5.1.11, 5.1.13, 5.1.15 ГОСТ Р 52289-2004 и в процессе эксплуатации отвечать требованиям ГОСТ Р 50597.

Привязка знаков на схеме показаны условно, их необходимо устанавливать в соответствии с ГОСТ Р 52289-2004.

Взам. инв. №
Подп. и дата
Име. № подл.

Изм.	Кол.уч.	Лист	№ док.	Подпись	Дата

540/13-16

Лист

4

Общие сведения

Муниципальное бюджетное дошкольное
общеобразовательное учреждение

г. Астрахани

(Наименование ОУ)

«Детский сад №117 «Радуга»

(сокращенно – МБДОУ г.Астрахани «Детский сад №117 «Радуга»)

Юридический адрес ОУ: 414015, г. Астрахань
ул. Депутатская, д.8 кор.1.

Фактический адрес ОУ: 414015, г. Астрахань
ул. Депутатская, д.8 кор.1.

Ответственный от
муниципального органа
образования

Начальник управления
по образованию и науке
администрации города

Астрахани

(должность)

Горина И.В.

(фамилия, имя, отчество)

(телефон)

Ответственный от
Госавтоинспекции

Начальник
ОГИБДД УМВД России по
Астраханской области

(должность)

Зражевский В.А.

(фамилия, имя, отчество)

48-18-37

(телефон)

Руководители ОУ:

Заведующий

Устинова Лилия Николаевна

(фамилия, имя, отчество)

56-41-57

(телефон)

Заместитель
Заведующего

(старший воспитатель)

Косова Ольга Николаевна

(фамилия, имя, отчество)

56-41-57

(телефон)

Ответственные работники
за мероприятия по профилактике
детского травматизма
преподаватель ОБЖ
(старший воспитатель)

Косова Ольга Николаевна

(фамилия, имя, отчество)

56-41-57

(телефон)

Изм.	Кол.уч.	Лист	№ док.	Подпись	Дата

Тип ОУ _____

Количество педагогического состава 28 человек

Количество учащихся 310 человек

Наличие уголка по БДД имеется в группах
(если имеется, указать место расположения)

Наличие класса по БДД не имеется
(если имеется, указать место расположения)

Наличие автогородка (площадки) по БДД не имеется

Наличие автобуса в ОУ не имеется
(при наличии автобуса)

Владелец автобуса _____
(ОУ, муниципальное образование и др.)

Юридический адрес владельца: _____

Место хранения и технического обслуживания _____

Место медицинского освидетельствования водителя _____

Сведения о водителе (водителях) _____

(ФИО, открытые категории, стаж вождения, сведения о переподготовке и др.)

Время нахождения детей в ОУ: 7:00 – 19:00

Телефоны оперативных служб:

Единая служба спасения – 112

Полиция – 02

Скорая помощь – 03

Взам. инв. №

Подл. и дата

Име. инв. подл.

Изм.	Кол. уч.	Лист	№ док.	Подпись	Дата


540/13-16

Лист

6



-  - Образовательное учреждение
-  - Жилая застройка
-  - Проезжая часть
-  - Административные здания
-  - Тротуар

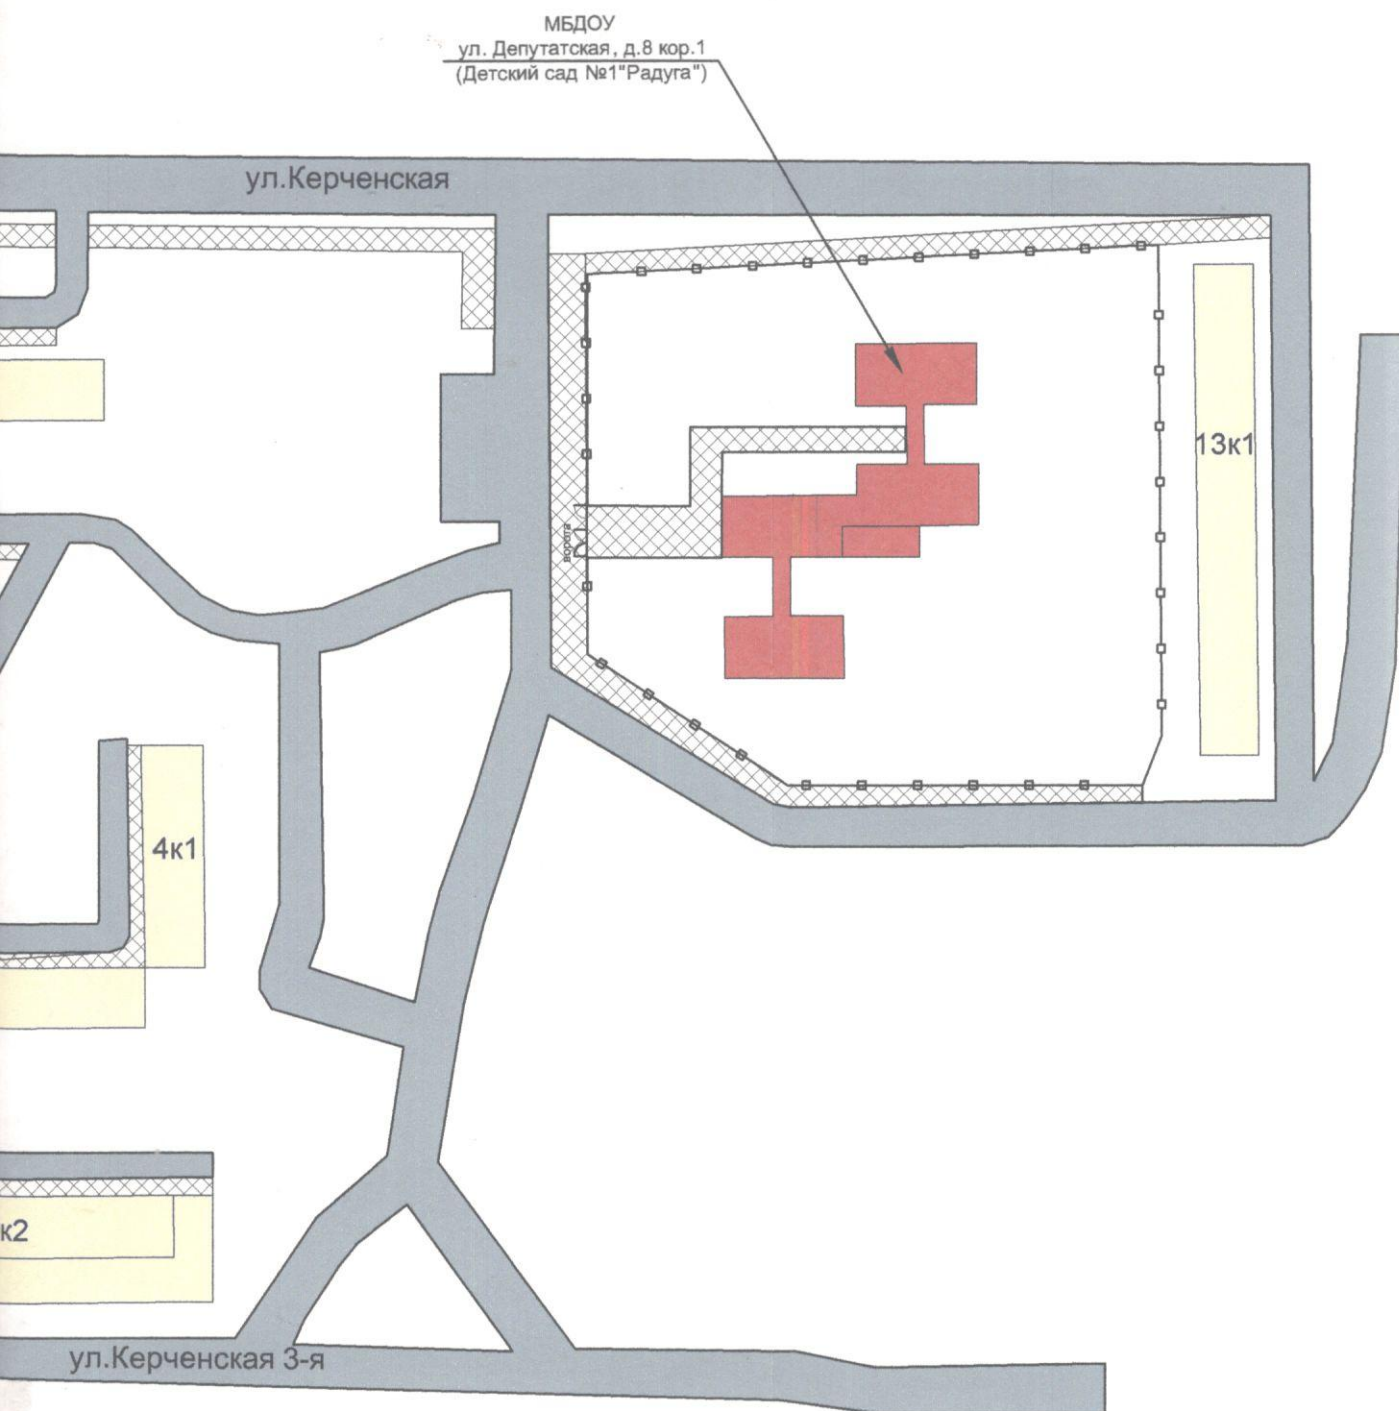


						540 /13 - 16		
						Паспорт дорожной безопасности муниципального бюджетного дошкольного общеобразовательного учреждения г. Астрахани "Детский сад №117 "Радуга"		
Изм.	Кол.уч.	Лист	N док.	Подпись	Дата			
ГИП	Сорокина			<i>Сорокина</i>		Дорожное устройство и обстановка дороги	Стадия	Лист
Инженер	Купецкова			<i>Купецкова</i>			П	7
Н. контр.	Лушникова			<i>Лушникова</i>				1
						План-схема расположения МБДОУ г.Астрахани "Детский сад №117 "Радуга"	ООО "АВТОДОРПРОЕКТ"	

ул.Керченская

13K1

4k1

ул.Керченская 3-я

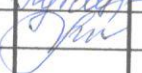						540 /13 - 16			
						Паспорт дорожной безопасности муниципального бюджетного дошкольного общеобразовательного учреждения г . Астрахани "Детский сад №117 "Радуга"			
Изм.	Кол.уч.	Лист	N док.	Подпись	Дата				
ГИП	Сорокина					Дорожное устройство и обстановка дороги	Стадия	Лист	Листов
Инженер	Купецкова						П	8	1
Н. контр.	Лушников					Схема организации дорожного движения в непосредственной близости от ОУ (существующая)	ООО "АВТОДОРПРОЕКТ"		

Условные обозначения:

- Образовательное учреждение
- Жилая застройка
- Проезжая часть
- Административные здания
- Тротуар



5.19.1

- Существовавшие дорожные знаки




1.23


- Проектируемые дорожные знаки



Т.7


- Проектируемое перильное ограждение
- Проектируемый транспортный светофор

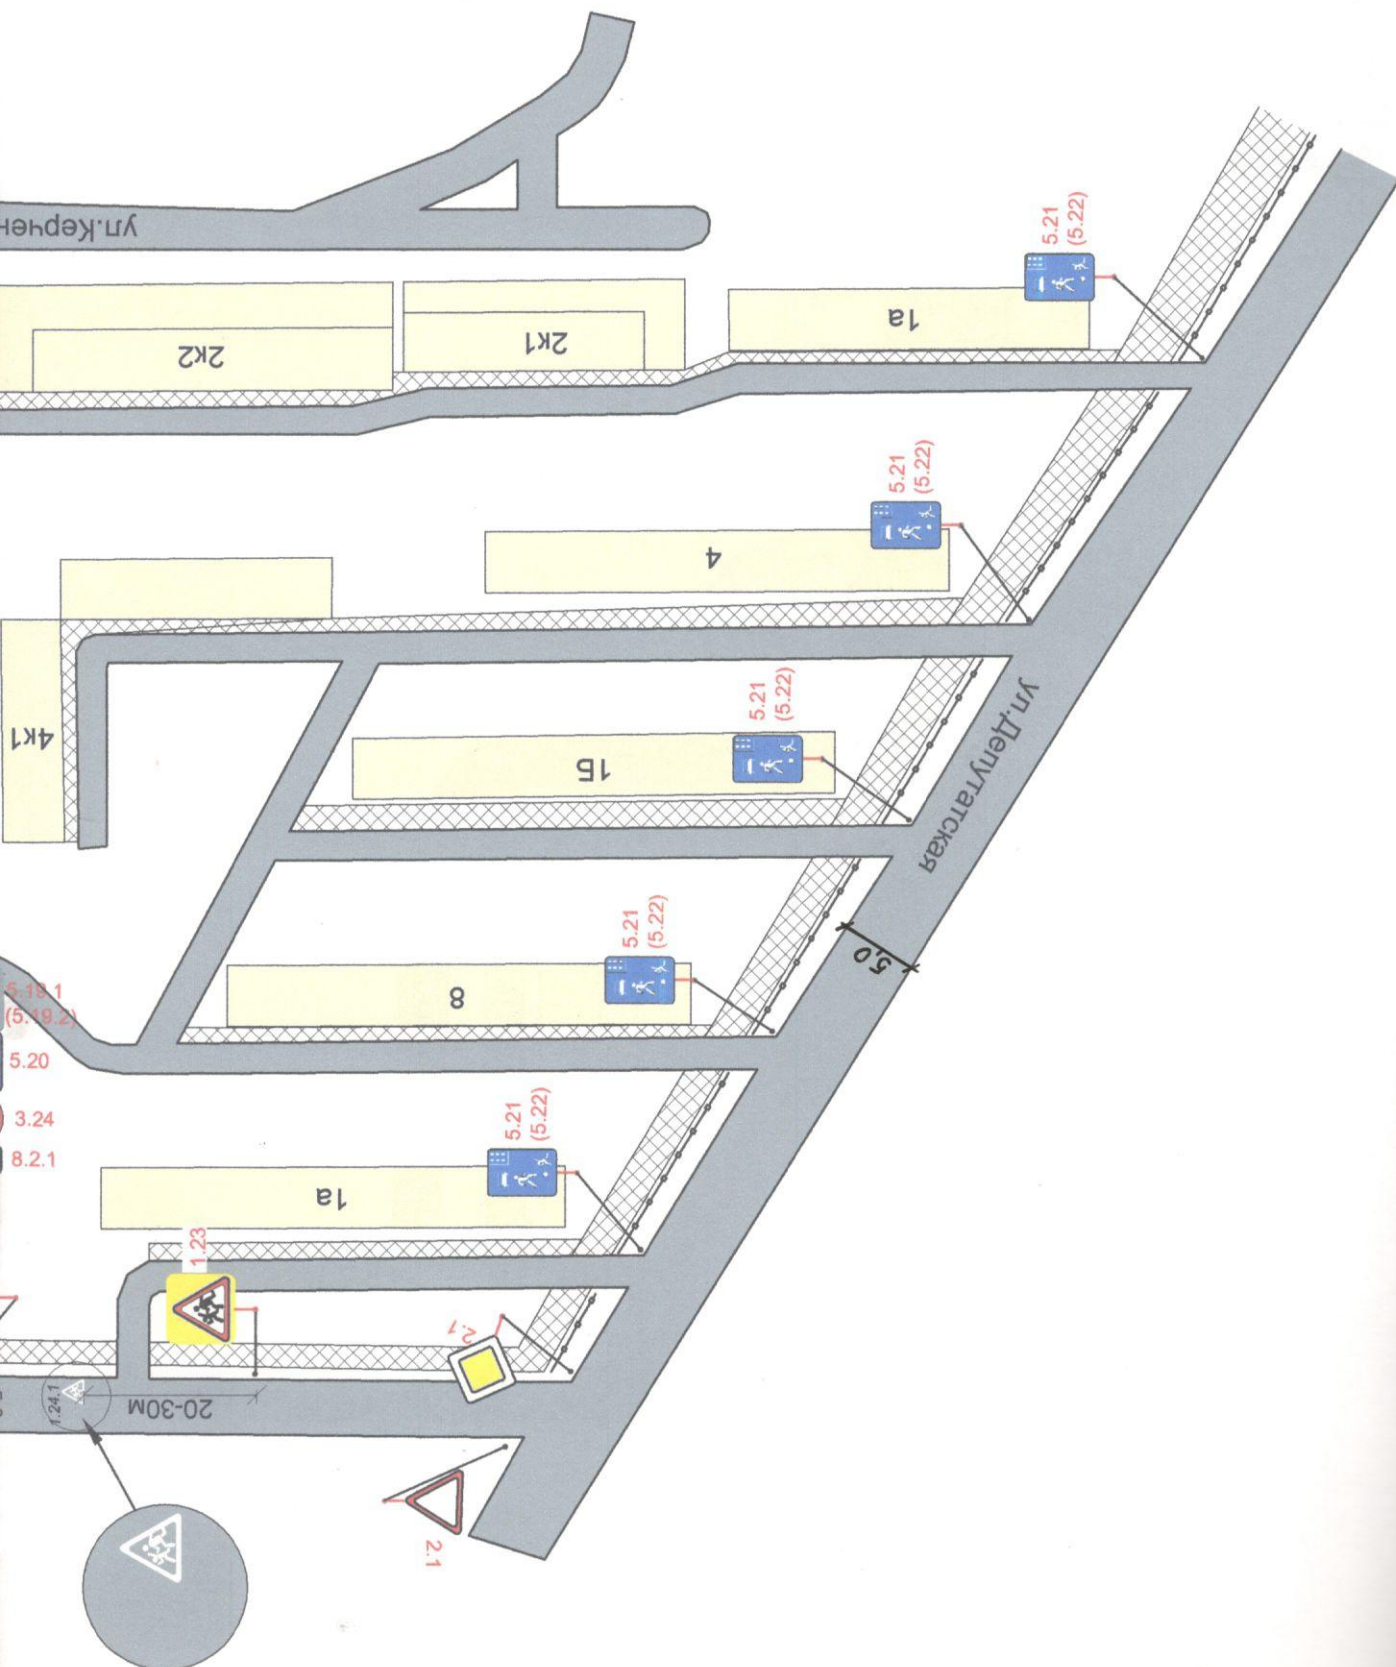


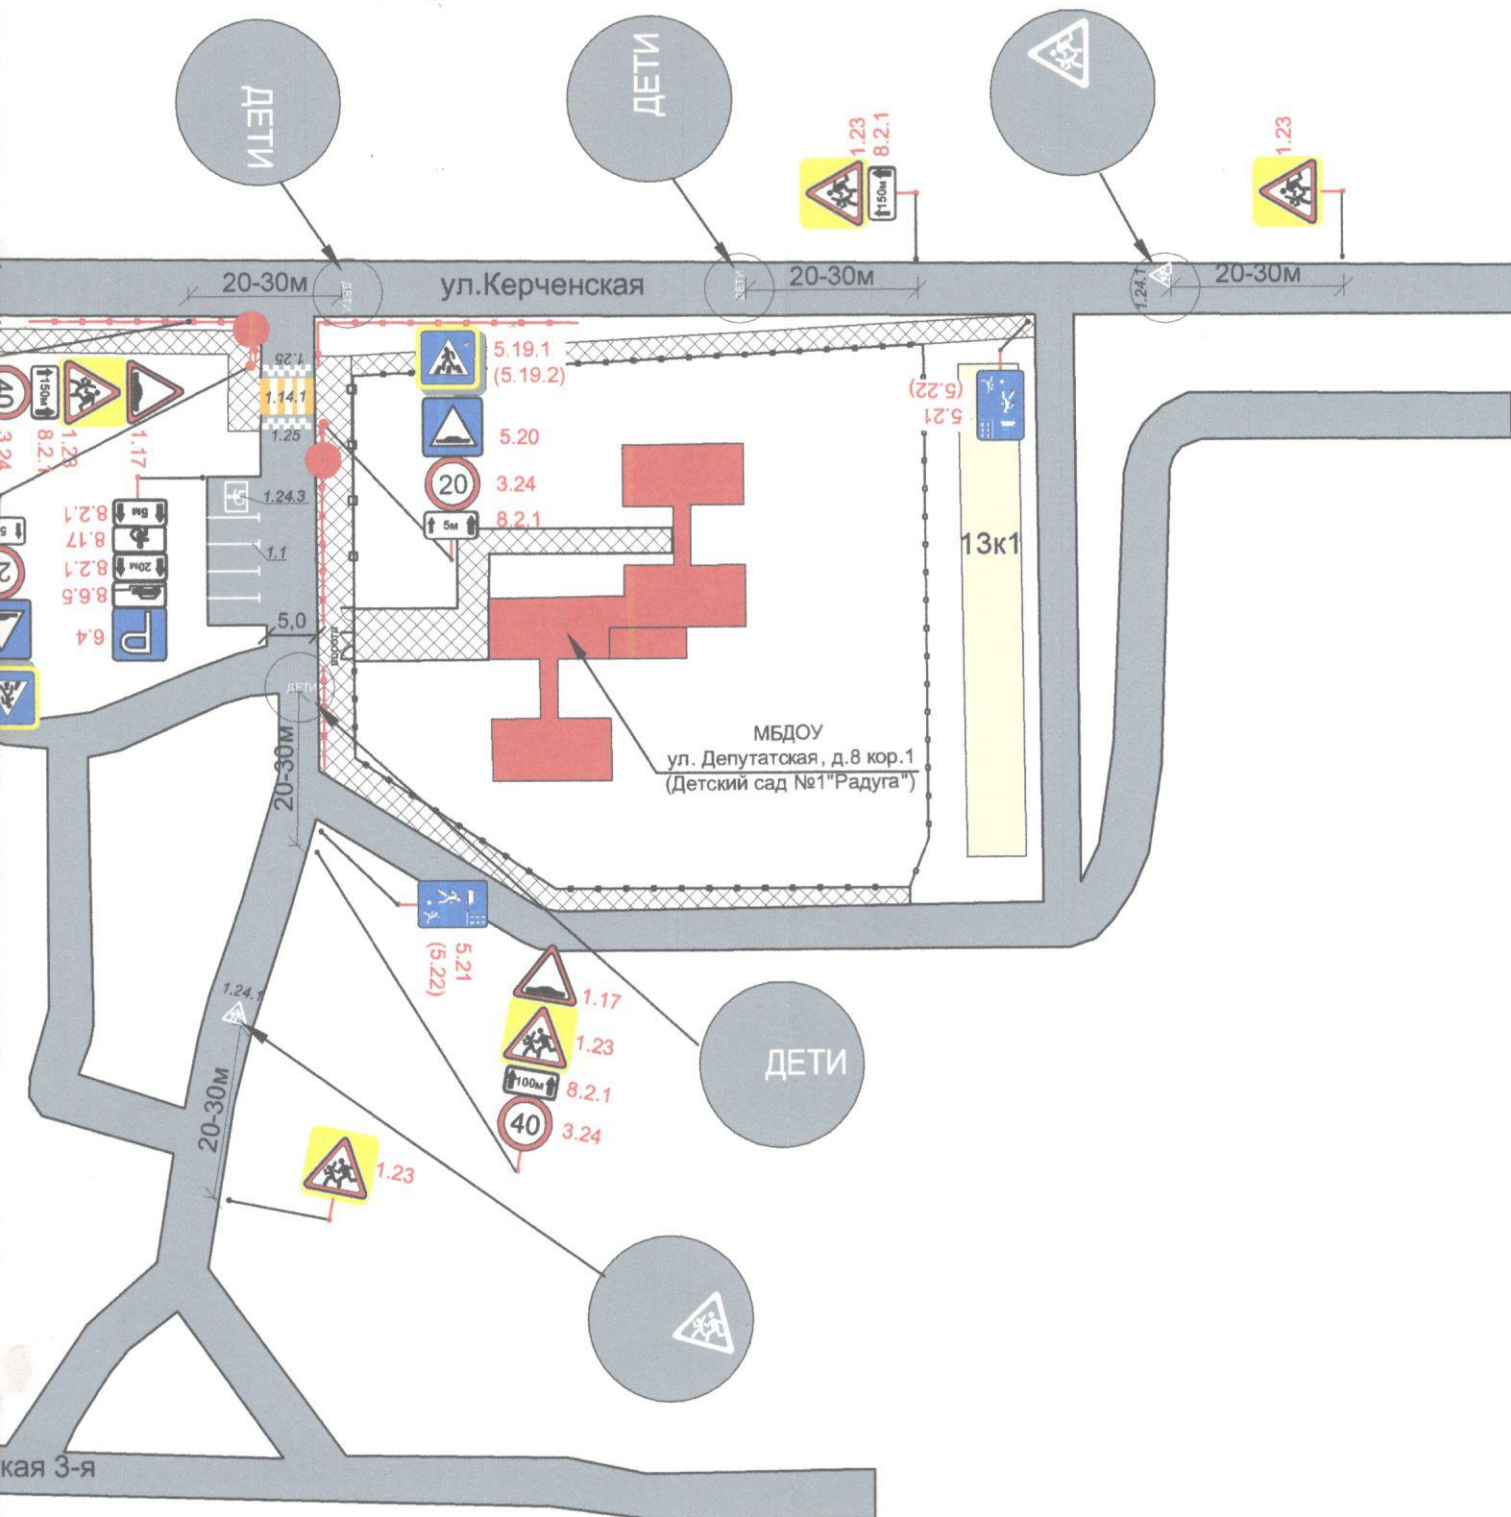

						540 /13 - 16			
						Паспорт дорожной безопасности муниципального бюджетного дошкольного общеобразовательного учреждения г . Астрахани "Детский сад №117 "Радуга"			
Изм.	Кол.уч.	Лист	№ док.	Подпись	Дата	Дорожное устройство и обстановка дороги	Стадия	Лист	Листов
ГИП		Сорокина					П	9	1
Инженер		Купецкова		<i>Купецкова</i>					
Н. контр.		Лушникова				Схема организации дорожного движения в непосредственной близости от ОУ (проектная)	ООО "АВТОДОРПРОЕКТ"		

- Условные обозначения:
- Образовательное учреждение
 - Жилая застройка
 - Проезжая часть
 - Административные здания
 - Тротуар
 - Движение транспортных средств
 - Движение пешеходов

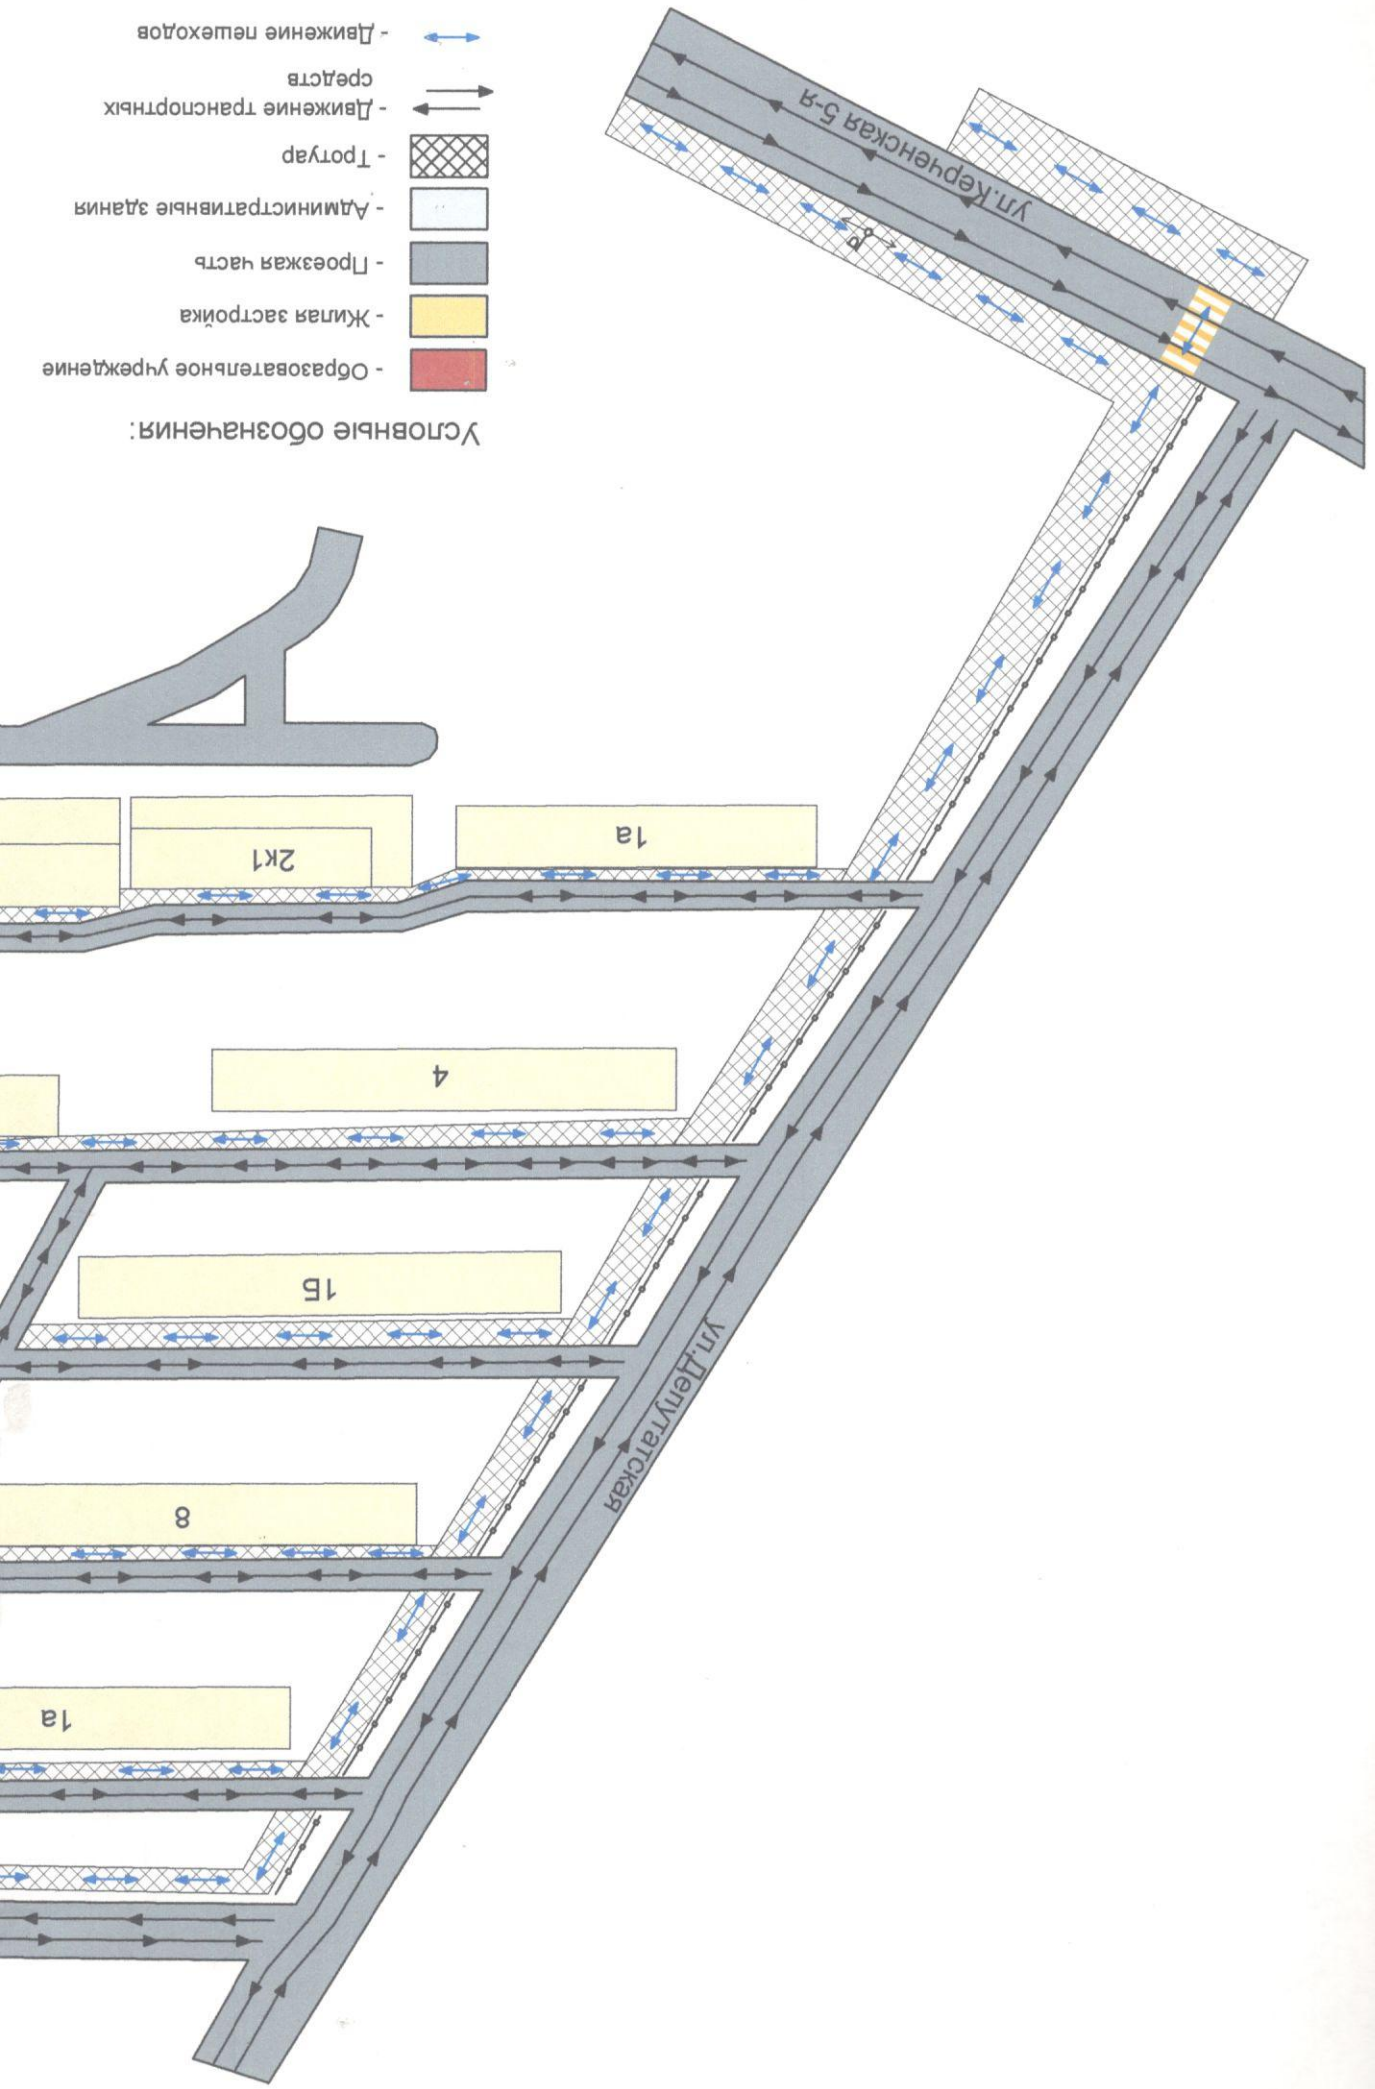

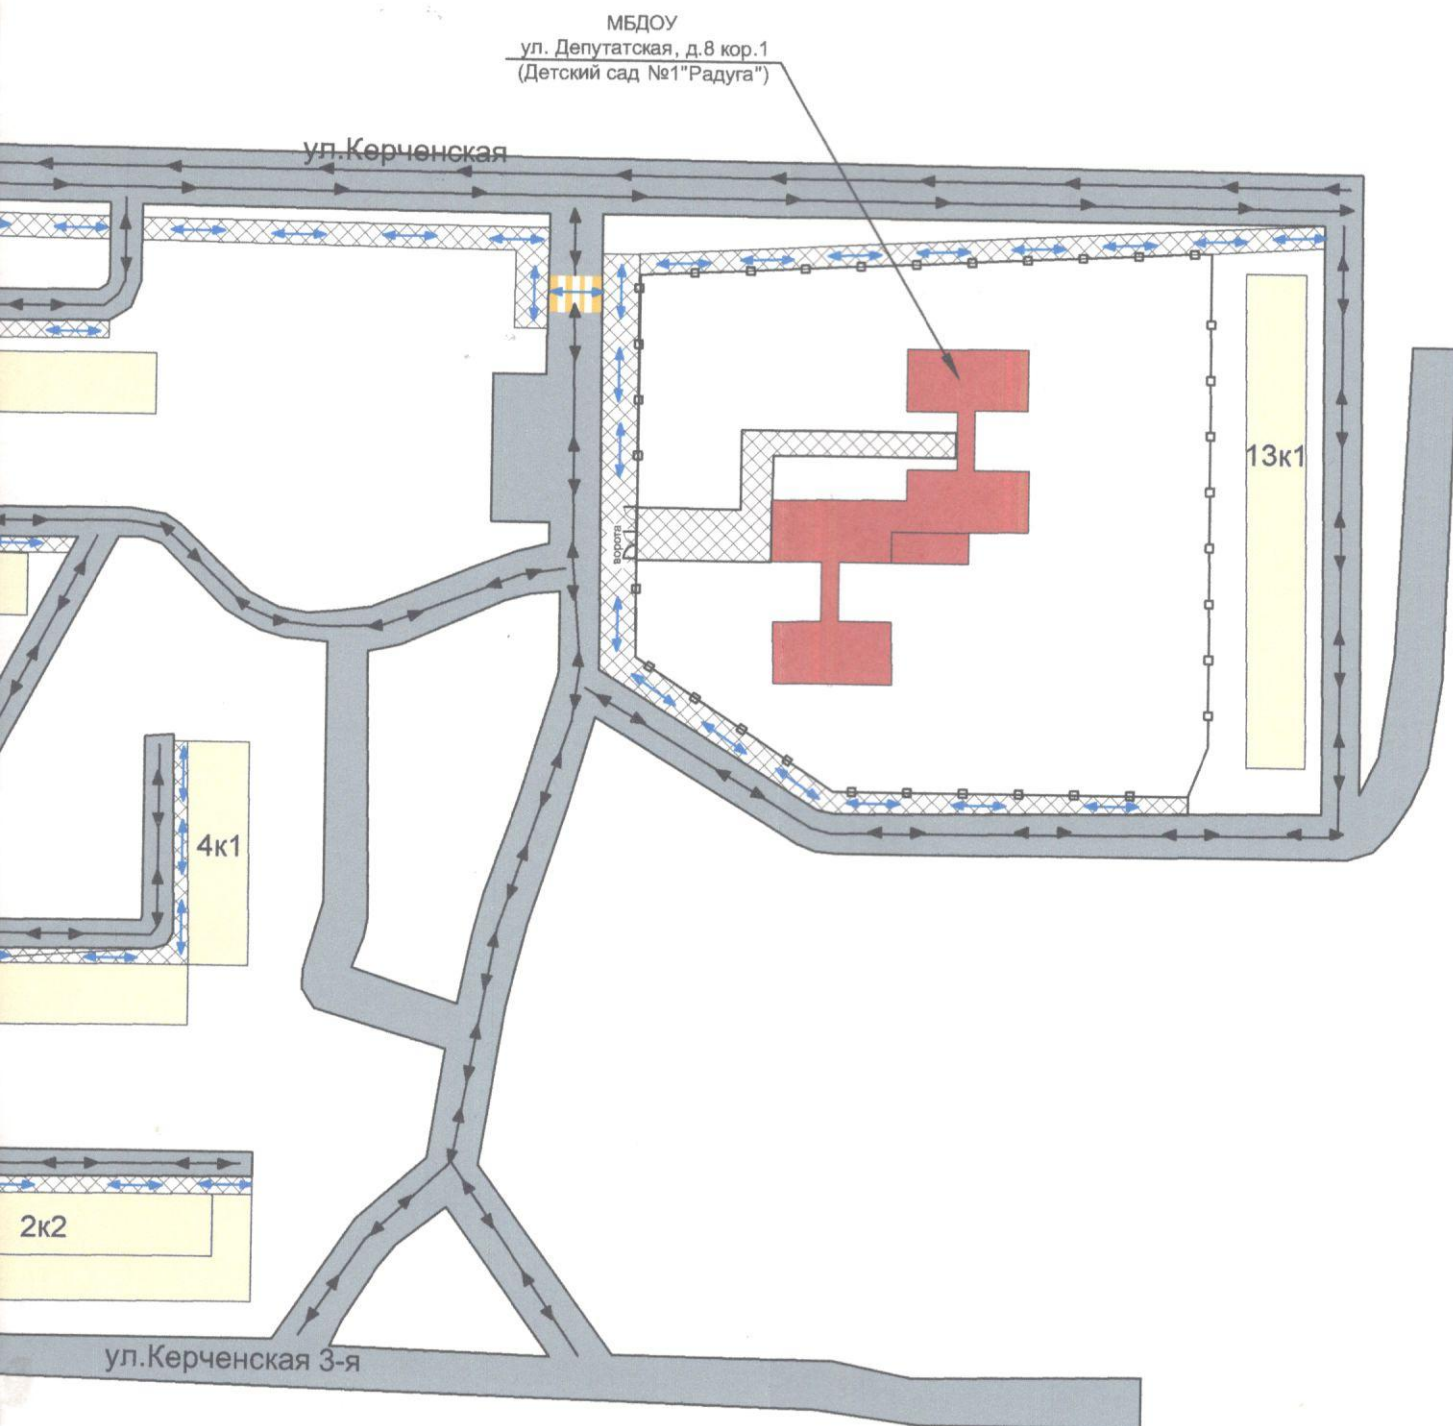

540 /13 - 16

Паспорт дорожной безопасности муниципального бюджетного
дошкольного общеобразовательного учреждения г. Астрахани
"Детский сад №117 "Радуга"

Изм.	Кол.уч.	Лист	№ док.	Подпись	Дата
------	---------	------	--------	---------	------

ГИП	Сорокина				
Инженер	Купецкова				
Н. контр.	Лушникова				

Дорожное устройство и
обстановка дороги

Стадия	Лист	Листов
П	10	1

Транспортные и пешеходные потоки в
районе "Детский сад №117 "Радуга"

ООО
"АВТОДОРПРОЕКТ"




Изм.	Кол.уч.	Лист	№ док.	Подпись	Дата

540/13-16

Лист


11

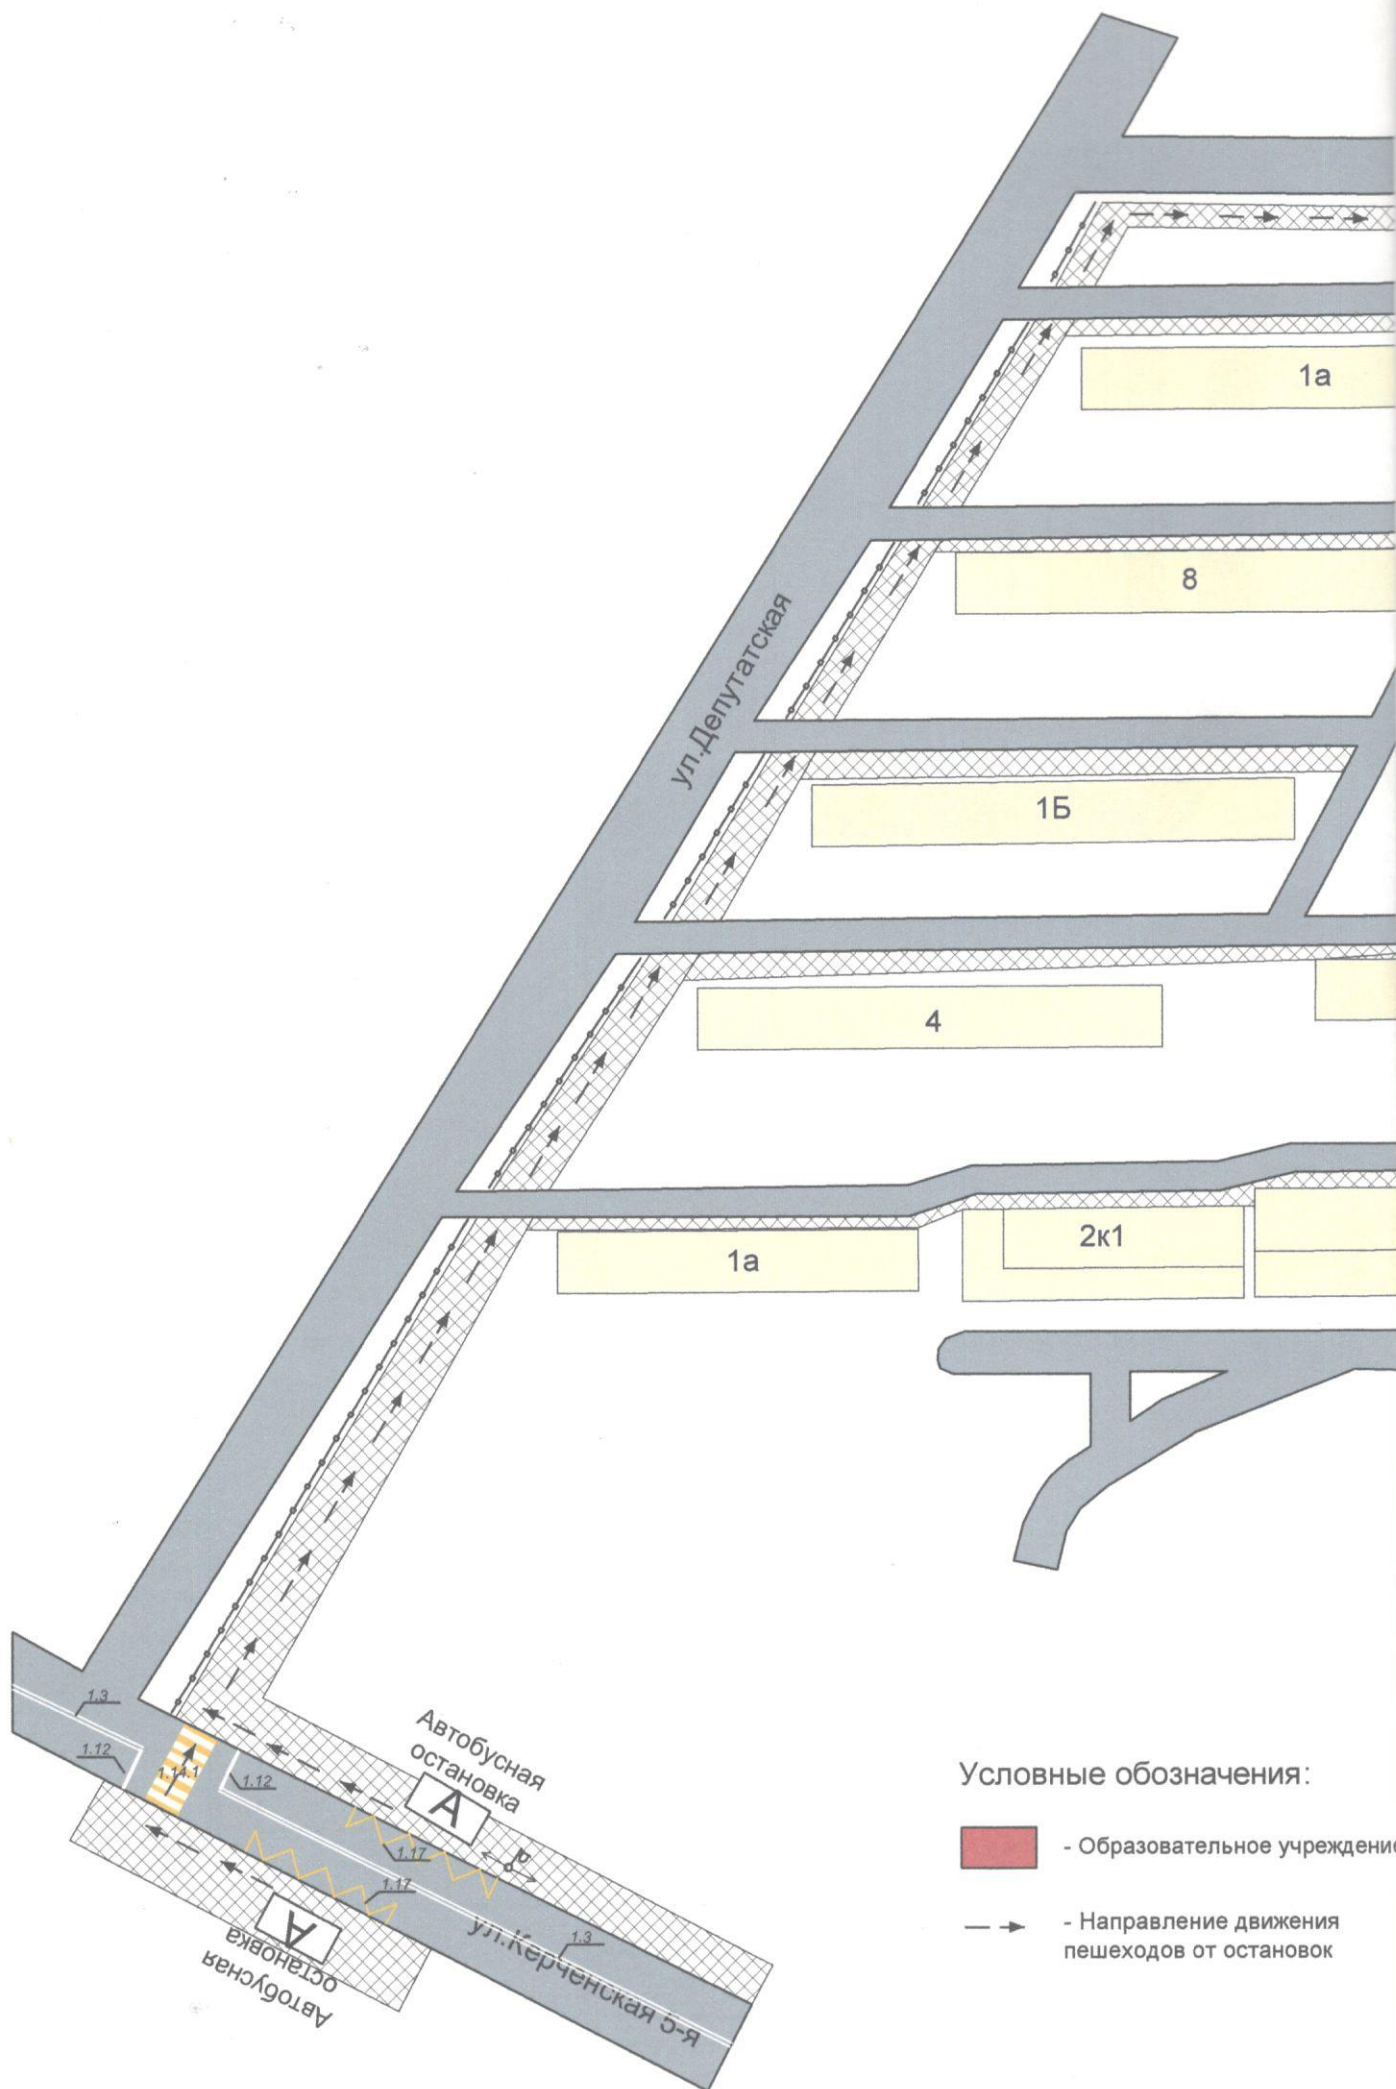

Условные обозначения:

- Образовательное учреждение
- - Направление движения пешеходов от остановок

МБДОУ
ул. Депутатская, д.8 кор.1
(Детский сад №1 "Радуга")

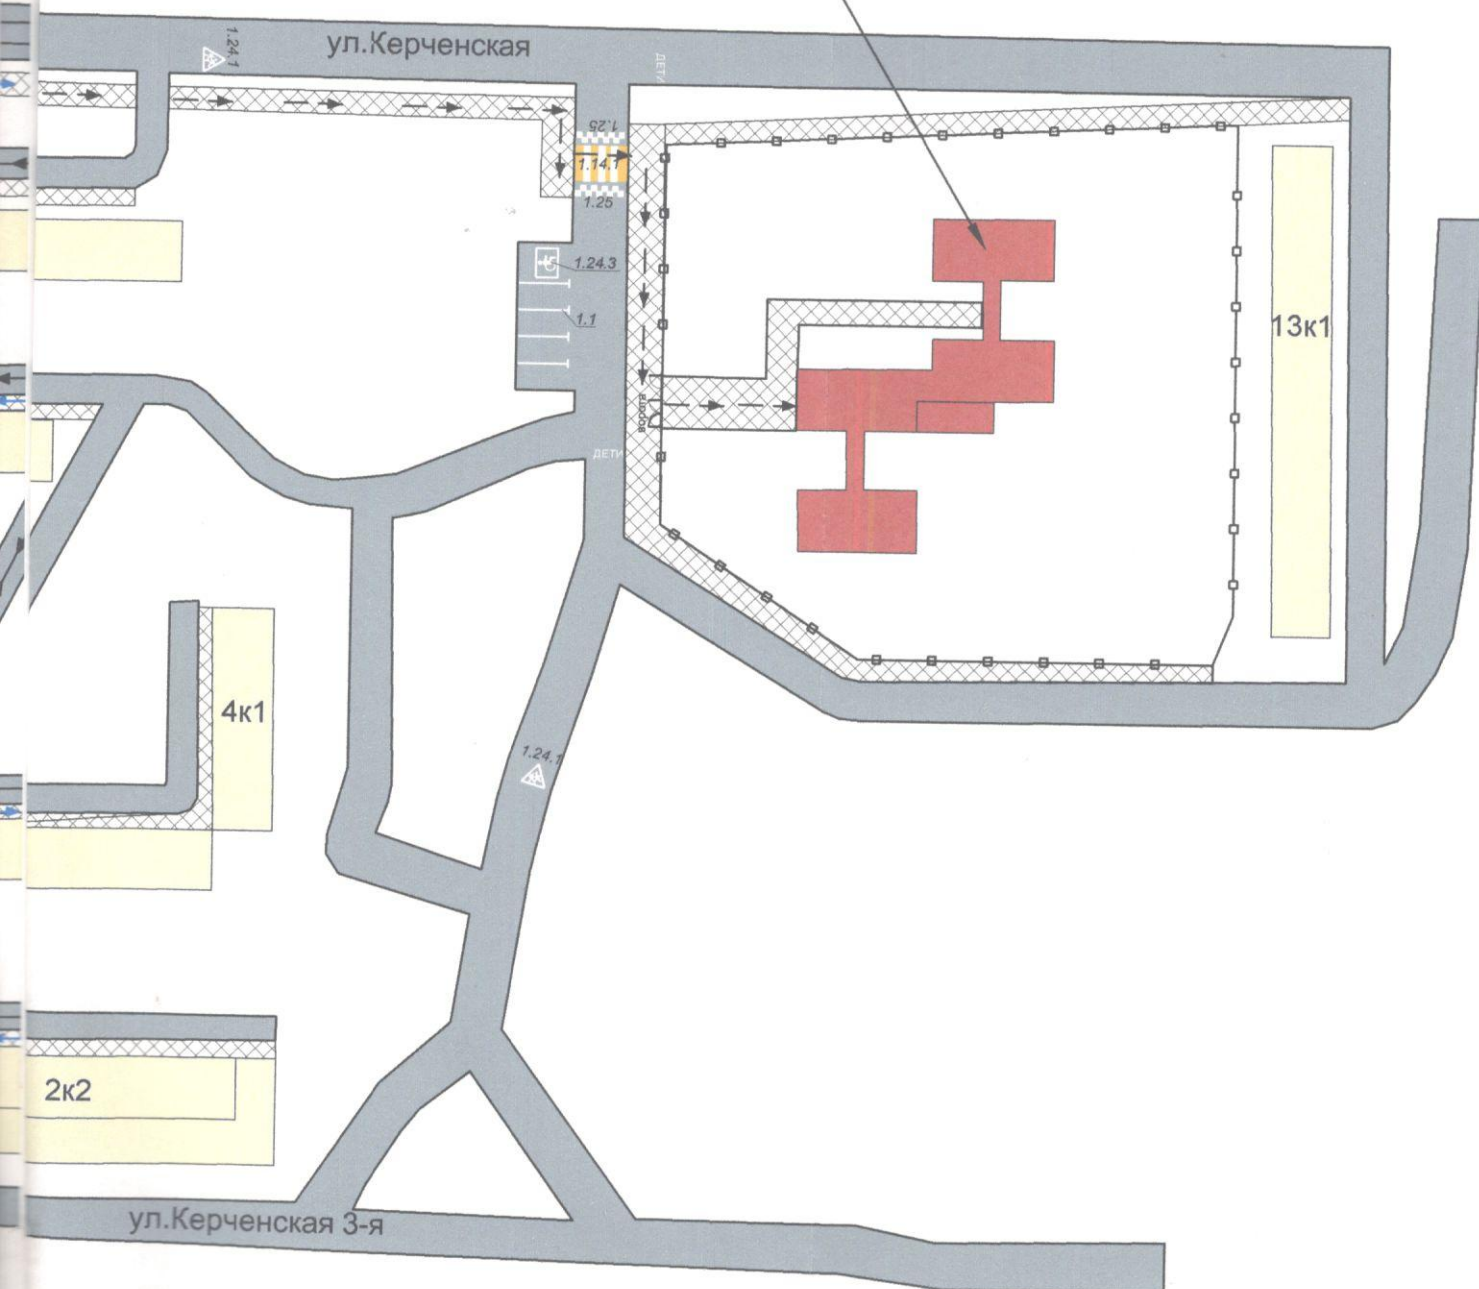

						540 /13 - 16			
						Паспорт дорожной безопасности муниципального бюджетного дошкольного общеобразовательного учреждения г . Астрахани "Детский сад №117 "Радуга"			
Изм.	Кол.уч.	Лист	И док.	Подпись	Дата	Дорожное устройство и обстановка дороги	Стадия	Лист	Листов
ГИП		Сорокина					П	12	1
Инженер		Купецова							
Н. контр.		Пушикова							
						Маршрут движения от остановок маршрутных транспортных средств к "Детский сад №117 "Радуга"	ООО "АВТОДОРПРОЕКТ"		

МБДОУ
ул. Депутатская, д.8 кор.1
(Детский сад №1 "Радуга")

ул. Керченская

13к1

4к1

ул. Керченская 3-я

Условные обозначения:

- - Движение детей на территории образовательного учреждения
- - Место разгрузки/погрузки
- ↔ - Въезд/выезд грузовых транспортных средств
- - Движение грузовых транспортных средств по территории образовательного учреждения

540 /13 - 16

Паспорт дорожной безопасности муниципального бюджетного дошкольного общеобразовательного учреждения г. Астрахани
"Детский сад №117 "Радуга"

						540 /13 - 16				
						Паспорт дорожной безопасности муниципального бюджетного дошкольного общеобразовательного учреждения г . Астрахани "Детский сад №117 "Радуга"				
Изм.	Кол.уч.	Лист	№ док.	Подпись	Дата					
ГИП		Сорокина				Дорожное устройство и обстановка дороги		Стадия	Лист	Листов
Инженер		Купецкова						П	13	1
Н. контр.		Лушникова								
						Пути движения транспортных средств к местам разгрузки/погрузки и рекомендуемые пути передвижения детей по территории МБДОУ		ООО "АВТОДОРПРОЕКТ"		

Проведение проверок территорий ОУ, подъездных путей и пешеходных переходов

Результат проведения проверок территорий ОУ, подъездных путей и пешеходных переходов¹.

Дата	Выявленные недостатки	Принятые меры	Отметка об устранении

Сведения о дорожно-транспортных происшествиях с пострадавшими детьми (учащимися конкретного ОУ)

Дата	Время	Место ДТП	Причина ДТП	Сопутствующие дорожные условия	Последствия ДТП	Принятые меры

¹ Таблица ведется для каждого пешеходного перехода и для каждого подъездного пути отдельно.