



**АДМИНИСТРАЦИЯ ВЫСЕЛКОВСКОГО СЕЛЬСКОГО ПОСЕЛЕНИЯ
ВЫСЕЛКОВСКОГО РАЙОНА**

ПОСТАНОВЛЕНИЕ

от 15.01.2021

№ 153

ст-ца Выселки

Об утверждении схемы парковки общего пользования, расположенной в границах Выселковского сельского поселения Выселковского района

В соответствии с Федеральным законом от 29 декабря 2017 года № 443-ФЗ «Об организации дорожного движения в Российской Федерации и о внесении изменений в отдельные законодательные акты Российской Федерации» и Законом Краснодарского края от 7 июня 2001 г. № 369-КЗ «Об автомобильных дорогах, расположенных на территории Краснодарского края», с учетом методических рекомендаций по разработке и реализации мероприятий по организации дорожного движения, постановляю:

1. Утвердить схему парковки общего пользования, расположенной в границах Выселковского сельского поселения Выселковского района: схему въезда и выезда транспортных средств (приложение 1), схему размещения машиномест (приложение 2).

2. Организовать мероприятия по обустройству парковки общего пользования в соответствии со схемой размещения машиномест (приложение 2) и методическими рекомендациями по разработке и реализации мероприятий по организации дорожного движения директору МКУ «Дорблагоустройство» Скиданову А.В.

3. Контроль за исполнением данного постановления возложить на заместителя главы администрации Выселковского сельского поселения Выселковского района Олексенко Д.В.


4. Постановление вступает в силу с момента подписания и подлежит размещению на официальном сайте администрации Выселковского сельского поселения Выселковского района.

Глава Выселковского
сельского поселения
Выселковского района

М.И. Хлыстун

Приложение № 1
к постановлению администрации
Выселковского сельского поселения
Выселковского района
от 15.04.2024 № 153


СХЕМА ВЪЕЗДА И ВЫЕЗДА ТРАНСПОРТНЫХ СРЕДСТВ НА ПАРКОВКЕ ОБЩЕГО ПОЛЬЗОВАНИЯ
СТ. ВЫСЕЛКИ, ВЫСЕЛКОВСКОЕ СЕЛЬСКОЕ ПОСЕЛЕНИЕ ВЫСЕЛКОВСКОГО РАЙОНА

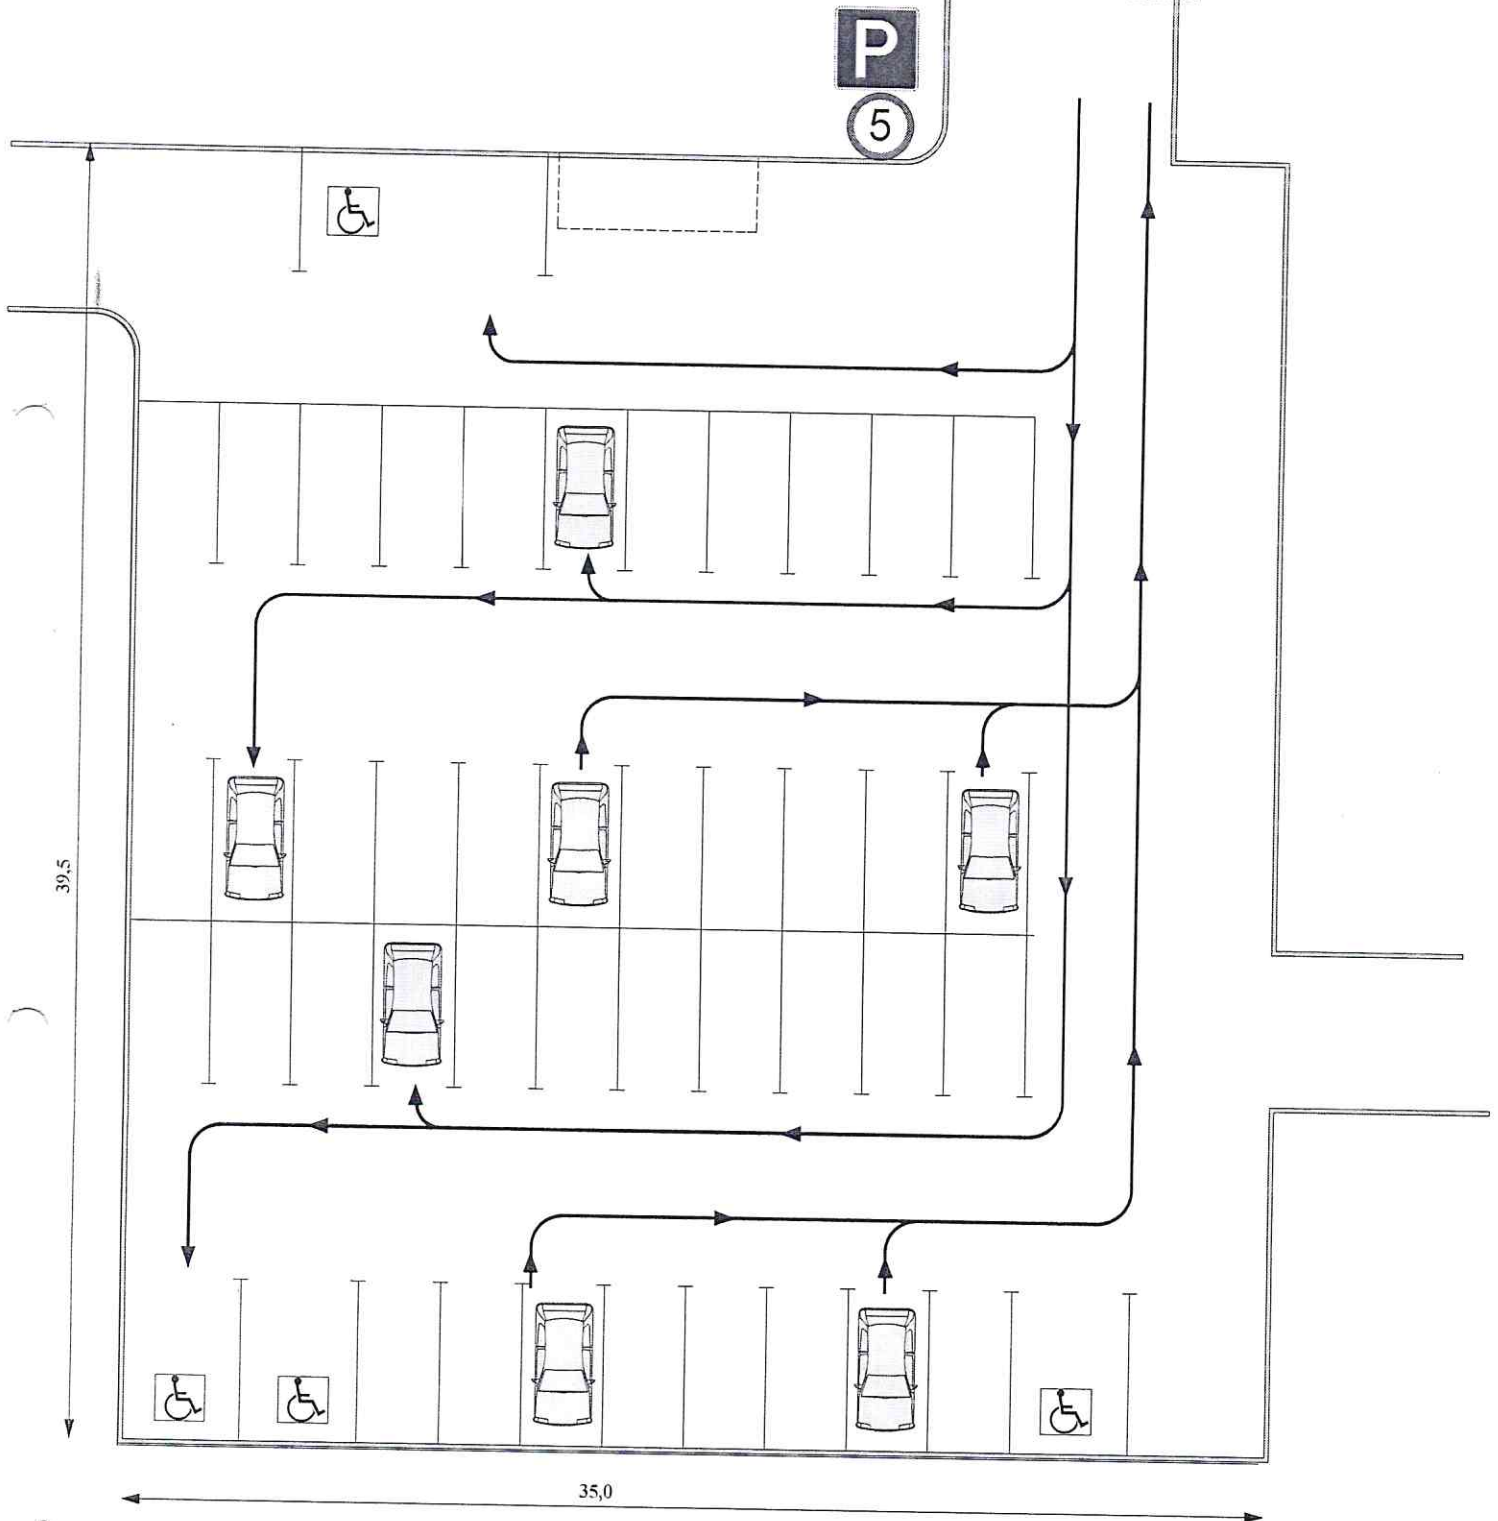

Заместитель главы администрации
Выселковского сельского поселения
Выселковского района по вопросам
коммунального хозяйства,
промышленности, строительства,
транспорта, связи и ЧС

Д.В. Олексенко

СХЕМА РАЗМЕЩЕНИЯ МАШИНО-МЕСТ НА ПАРКОВКЕ ОБЩЕГО ПОЛЬЗОВАНИЯ
СТ. ВЫСЕЛКИ, ВЫСЕЛКОВСКОЕ СЕЛЬСКОЕ ПОСЕЛЕНИЕ ВЫСЕЛКОВСКОГО РАЙОНА

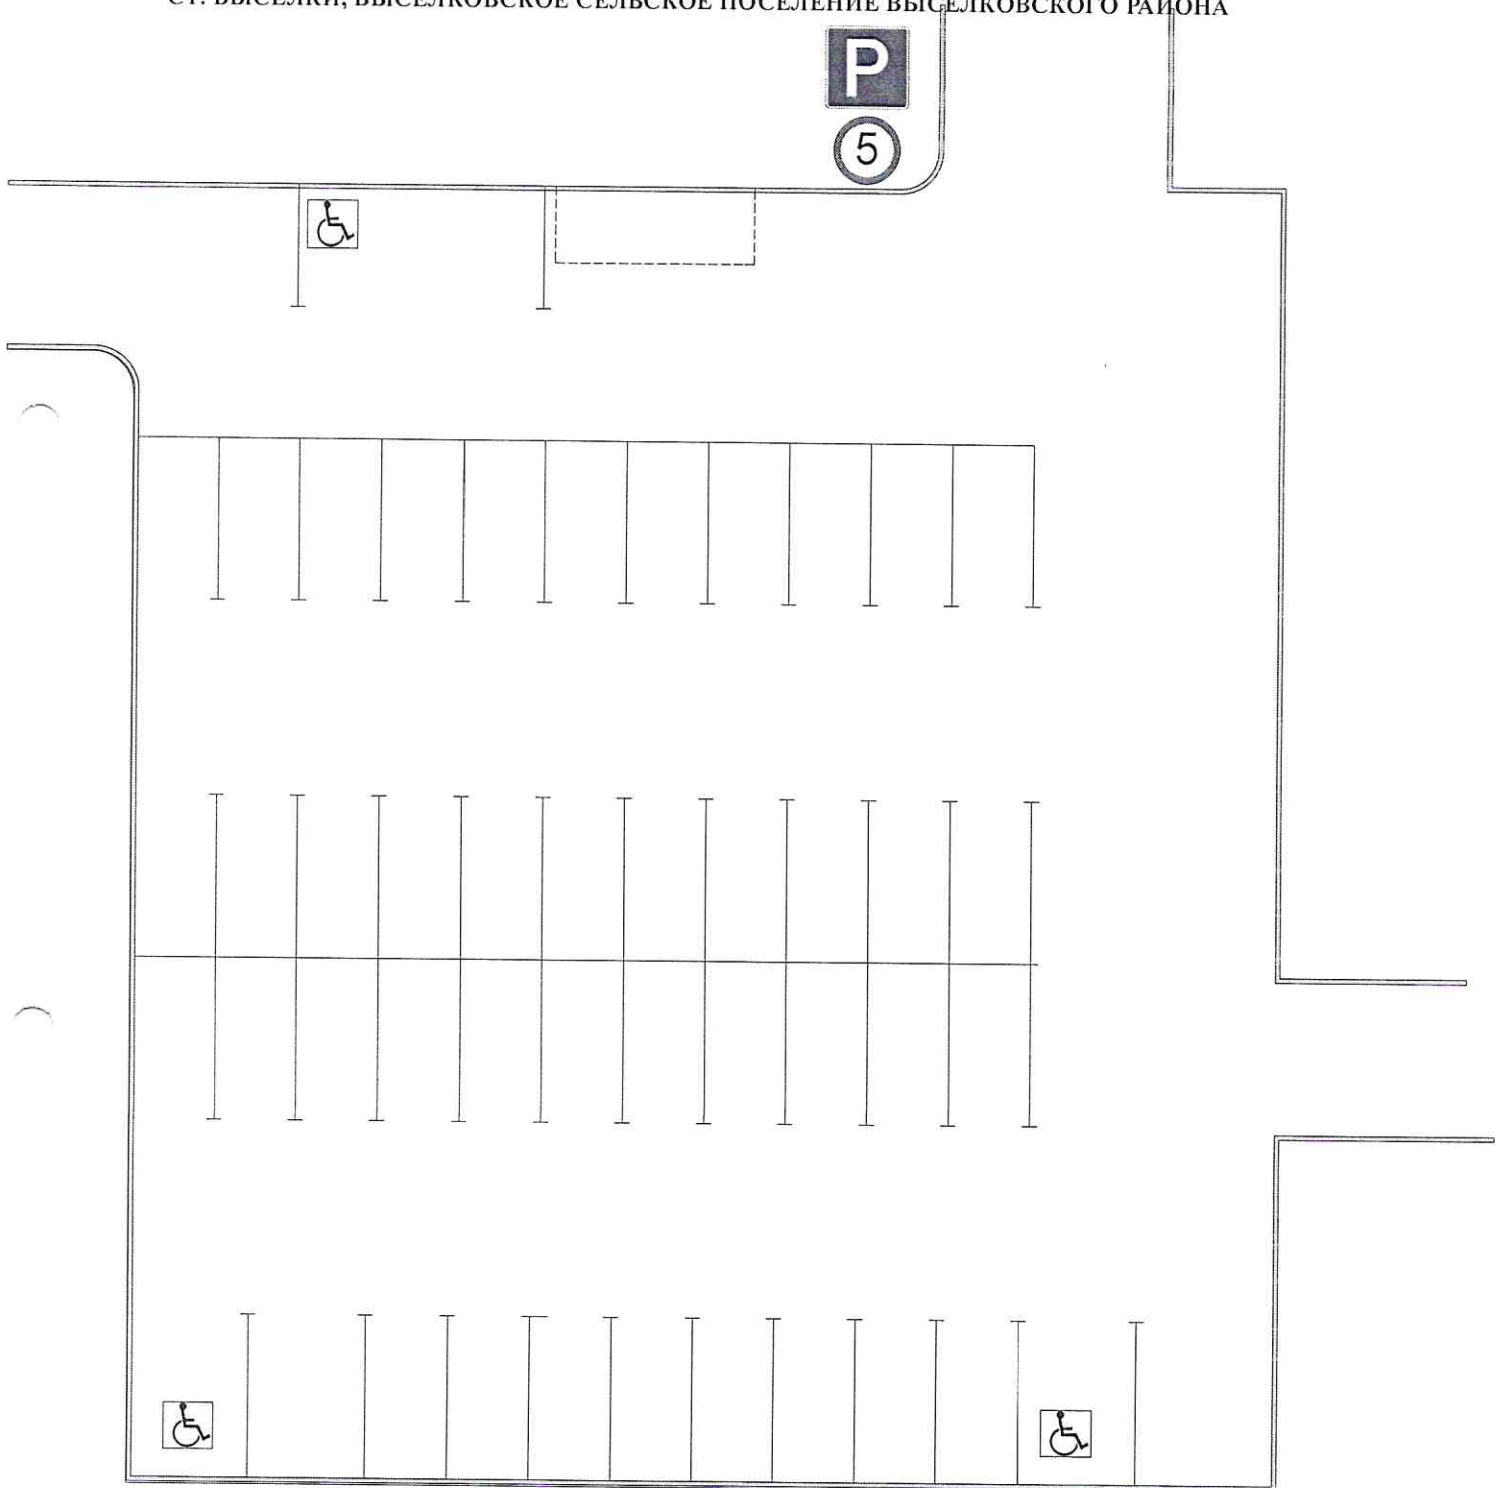

Заместитель главы администрации
Выселковского сельского поселения
Выселковского района по вопросам
коммунального хозяйства,
промышленности, строительства,
транспорта, связи и ЧС

Д.В. Олексенко