

<b>ОПИСАНИЕ ГРАНИЦ ПУБЛИЧНОГО СЕРВИТУТА</b>		
<b>Публичный сервитут для использования земель и земельных участков в целях эксплуатации линейного объекта системы газоснабжения федерального значения «Газопровод-отвод от магистрального газопровода Ростов-Майкоп к Выселковской ГРС» и его неотъемлемых технологических частей</b>		
(наименование объекта, местоположение которого описано (далее Объект))		
<b>Раздел 1</b>		
<b>Сведения об объекте</b>		
<b>№ п/п</b>	<b>Характеристики объекта</b>	<b>Описание характеристик</b>
<b>1</b>	<b>2</b>	<b>3</b>
1	Местоположение объекта	Российская Федерация, Краснодарский край, Выселковский район, Выселковское с/п
2	Площадь земельного участка ± величина погрешности определения площади ( <b>P ± ΔP</b> )	229213 ± 168
3	Иные характеристики объекта	<p>Публичный сервитут для использования земель и земельных участков в целях эксплуатации линейного объекта системы газоснабжения федерального значения «Газопровод-отвод от магистрального газопровода Ростов-Майкоп к Выселковской ГРС» и его неотъемлемых технологических частей в соответствии с п. 3 ст. 3.6 Федерального закона от 25 октября 2001 г. № 137-ФЗ «О введении в действие Земельного кодекса Российской Федерации».</p> <p>Срок публичного сервитута 49 лет.</p> <p>Публичный сервитут установлен в пользу          ПАО «Газпром»: ИНН 7736050003, ОГРН 1027700070518          адрес почтовый - БОКС 1255, г. Санкт-Петербург, 200961;          тел.: 8(812) 413-74-44;          адрес электронной почты: gazprom@gazprom.ru</p>

<b>Раздел 2</b>					
<b>Сведения о местоположении границ объекта</b>					
<b>1. Система координат <u>МСК-23, зона 2</u></b>					
<b>2. Сведения о характерных точках границ объекта</b>					
Обозначение характерных точек границ	Координаты, м		Метод определения координат	Средняя квадратическая погрешность положения характерной точки (M <sub>t</sub> ), м	Описание закрепления точки
	X	Y			
1	2	3	4	5	6
1	545385.85	2195891.34	Аналитический метод	0.10	-
2	545392.60	2195892.27	Аналитический метод	0.10	-
3	545398.84	2195894.98	Аналитический метод	0.10	-
4	545404.11	2195899.28	Аналитический метод	0.10	-
5	545408.04	2195904.84	Аналитический метод	0.10	-
6	545410.32	2195911.25	Аналитический метод	0.10	-
7	545410.80	2195918.04	Аналитический метод	0.10	-
8	545409.41	2195924.71	Аналитический метод	0.10	-
9	545406.27	2195930.76	Аналитический метод	0.10	-
10	545401.63	2195935.74	Аналитический метод	0.10	-
11	545395.81	2195939.28	Аналитический метод	0.10	-
12	545389.25	2195941.11	Аналитический метод	0.10	-
13	545385.19	2195941.38	Аналитический метод	0.10	-
14	545383.82	2195942.84	Аналитический метод	0.10	-
15	545378.01	2195946.38	Аналитический метод	0.10	-
16	545371.44	2195948.22	Аналитический метод	0.10	-
17	545364.65	2195948.22	Аналитический метод	0.10	-
18	545358.09	2195946.38	Аналитический метод	0.10	-
19	545352.27	2195942.84	Аналитический метод	0.10	-
20	545335.24	2195942.36	Аналитический метод	0.10	-
21	545287.81	2195944.12	Аналитический метод	0.10	-
22	545190.37	2195946.62	Аналитический метод	0.10	-
23	545094.29	2195949.79	Аналитический метод	0.10	-
24	544992.73	2195952.47	Аналитический метод	0.10	-
25	544925.86	2195953.56	Аналитический метод	0.10	-
26	544909.19	2195954.33	Аналитический метод	0.10	-
27	544904.65	2195954.13	Аналитический метод	0.10	-
28	544898.09	2195952.29	Аналитический метод	0.10	-
29	544892.28	2195948.76	Аналитический метод	0.10	-
30	544887.63	2195943.77	Аналитический метод	0.10	-
31	544884.50	2195937.73	Аналитический метод	0.10	-
32	544883.11	2195931.06	Аналитический метод	0.10	-
33	544882.84	2195907.82	Аналитический метод	0.10	-
34	544836.59	2195908.92	Аналитический метод	0.10	-
35	544640.42	2195905.91	Аналитический метод	0.10	-
36	543883.89	2195890.39	Аналитический метод	0.10	-
37	543880.69	2195890.17	Аналитический метод	0.10	-

<b>Раздел 2</b>					
<b>Сведения о местоположении границ объекта</b>					
38	543874.13	2195888.33	Аналитический метод	0.10	-
39	543868.31	2195884.79	Аналитический метод	0.10	-
40	543863.67	2195879.81	Аналитический метод	0.10	-
41	543860.38	2195875.25	Аналитический метод	0.10	-
42	543857.55	2195872.80	Аналитический метод	0.10	-
43	543807.71	2195895.12	Аналитический метод	0.10	-
44	543800.89	2195897.08	Аналитический метод	0.10	-
45	543794.09	2195897.08	Аналитический метод	0.10	-
46	543787.53	2195895.24	Аналитический метод	0.10	-
47	543781.71	2195891.70	Аналитический метод	0.10	-
48	543777.07	2195886.72	Аналитический метод	0.10	-
49	543773.94	2195880.67	Аналитический метод	0.10	-
50	543772.54	2195874.01	Аналитический метод	0.10	-
51	543773.02	2195867.22	Аналитический метод	0.10	-
52	543775.30	2195860.80	Аналитический метод	0.10	-
53	543776.45	2195859.17	Аналитический метод	0.10	-
54	543741.32	2195859.47	Аналитический метод	0.10	-
55	543706.12	2195858.86	Аналитический метод	0.10	-
56	543699.56	2195857.02	Аналитический метод	0.10	-
57	543666.60	2195840.73	Аналитический метод	0.10	-
58	543662.88	2195841.05	Аналитический метод	0.10	-
59	543628.50	2195853.65	Аналитический метод	0.10	-
60	543614.72	2195857.99	Аналитический метод	0.10	-
61	543601.65	2195882.02	Аналитический метод	0.10	-
62	543597.00	2195887.01	Аналитический метод	0.10	-
63	543591.19	2195890.54	Аналитический метод	0.10	-
64	543584.62	2195892.38	Аналитический метод	0.10	-
65	543581.34	2195892.61	Аналитический метод	0.10	-
66	543552.55	2195892.74	Аналитический метод	0.10	-
67	543417.86	2195890.58	Аналитический метод	0.10	-
68	543272.02	2195886.82	Аналитический метод	0.10	-
69	543030.00	2195882.09	Аналитический метод	0.10	-
70	542927.32	2195879.43	Аналитический метод	0.10	-
71	542728.17	2195875.87	Аналитический метод	0.10	-
72	542672.94	2195875.36	Аналитический метод	0.10	-
73	542634.25	2195873.84	Аналитический метод	0.10	-
74	542482.09	2195870.13	Аналитический метод	0.10	-
75	542305.99	2195866.81	Аналитический метод	0.10	-
76	542253.25	2195866.24	Аналитический метод	0.10	-
77	542203.87	2195866.66	Аналитический метод	0.10	-
78	542154.16	2195866.07	Аналитический метод	0.10	-
79	542060.47	2195865.85	Аналитический метод	0.10	-
80	542051.82	2195885.67	Аналитический метод	0.10	-
81	542039.54	2195902.59	Аналитический метод	0.10	-
82	542024.00	2195916.57	Аналитический метод	0.10	-


<b>Раздел 2</b>					
<b>Сведения о местоположении границ объекта</b>					
83	542005.89	2195927.02	Аналитический метод	0.10	-
84	541986.01	2195933.49	Аналитический метод	0.10	-
85	541965.22	2195935.66	Аналитический метод	0.10	-
86	541916.48	2195937.05	Аналитический метод	0.10	-
87	541895.69	2195934.88	Аналитический метод	0.10	-
88	541875.81	2195928.41	Аналитический метод	0.10	-
89	541857.70	2195917.96	Аналитический метод	0.10	-
90	541842.17	2195903.98	Аналитический метод	0.10	-
91	541829.88	2195887.06	Аналитический метод	0.10	-
92	541821.38	2195867.96	Аналитический метод	0.10	-
93	541817.03	2195847.51	Аналитический метод	0.10	-
94	541817.02	2195804.67	Аналитический метод	0.10	-
95	541821.36	2195784.22	Аналитический метод	0.10	-
96	541829.87	2195765.11	Аналитический метод	0.10	-
97	541833.72	2195759.81	Аналитический метод	0.10	-
98	541833.59	2195737.17	Аналитический метод	0.10	-
99	541834.47	2195714.89	Аналитический метод	0.10	-
100	541835.06	2195707.43	Аналитический метод	0.10	-
101	541835.72	2195680.90	Аналитический метод	0.10	-
102	541837.06	2195653.58	Аналитический метод	0.10	-
103	541837.27	2195633.22	Аналитический метод	0.10	-
104	541838.46	2195602.33	Аналитический метод	0.10	-
105	541839.51	2195554.76	Аналитический метод	0.10	-
106	541840.31	2195505.51	Аналитический метод	0.10	-
107	541839.88	2195488.26	Аналитический метод	0.10	-
108	541840.67	2195474.01	Аналитический метод	0.10	-
109	541840.27	2195470.27	Аналитический метод	0.10	-
110	541838.93	2195465.92	Аналитический метод	0.10	-
111	541835.21	2195458.33	Аналитический метод	0.10	-
112	541833.28	2195450.85	Аналитический метод	0.10	-
113	541823.66	2195420.43	Аналитический метод	0.10	-
114	541825.31	2195419.81	Аналитический метод	0.10	-
115	541828.78	2195417.91	Аналитический метод	0.10	-
116	541833.46	2195414.65	Аналитический метод	0.10	-
117	541833.79	2195413.89	Аналитический метод	0.10	-
118	541833.79	2195411.93	Аналитический метод	0.10	-
119	541832.10	2195403.75	Аналитический метод	0.10	-
120	541823.62	2195385.94	Аналитический метод	0.10	-
121	541815.72	2195368.04	Аналитический метод	0.10	-
122	541816.26	2195344.74	Аналитический метод	0.10	-
123	541817.27	2195331.29	Аналитический метод	0.10	-
124	541818.26	2195329.58	Аналитический метод	0.10	-
125	541825.80	2195329.54	Аналитический метод	0.10	-
126	541826.43	2195329.92	Аналитический метод	0.10	-
127	541826.89	2195330.51	Аналитический метод	0.10	-

<b>Раздел 2</b>					
<b>Сведения о местоположении границ объекта</b>					
128	541827.06	2195330.98	Аналитический метод	0.10	-
129	541827.08	2195331.97	Аналитический метод	0.10	-
130	541826.82	2195332.66	Аналитический метод	0.10	-
131	541826.32	2195333.21	Аналитический метод	0.10	-
132	541825.65	2195333.54	Аналитический метод	0.10	-
133	541825.16	2195333.62	Аналитический метод	0.10	-
134	541821.27	2195333.71	Аналитический метод	0.10	-
135	541821.23	2195334.19	Аналитический метод	0.10	-
136	541820.45	2195344.94	Аналитический метод	0.10	-
137	541819.94	2195367.20	Аналитический метод	0.10	-
138	541827.44	2195384.18	Аналитический метод	0.10	-
139	541836.12	2195402.41	Аналитический метод	0.10	-
140	541837.99	2195411.50	Аналитический метод	0.10	-
141	541837.99	2195414.77	Аналитический метод	0.10	-
142	541836.83	2195417.43	Аналитический метод	0.10	-
143	541830.99	2195421.49	Аналитический метод	0.10	-
144	541828.79	2195422.69	Аналитический метод	0.10	-
145	541837.32	2195449.69	Аналитический метод	0.10	-
146	541839.17	2195456.87	Аналитический метод	0.10	-
147	541842.85	2195464.37	Аналитический метод	0.10	-
148	541844.40	2195469.43	Аналитический метод	0.10	-
149	541844.88	2195473.91	Аналитический метод	0.10	-
150	541844.08	2195488.33	Аналитический метод	0.10	-
151	541844.51	2195505.49	Аналитический метод	0.10	-
152	541843.25	2195575.54	Аналитический метод	0.10	-
153	541842.66	2195602.46	Аналитический метод	0.10	-
154	541841.47	2195633.32	Аналитический метод	0.10	-
155	541841.26	2195653.70	Аналитический метод	0.10	-
156	541839.92	2195681.05	Аналитический метод	0.10	-
157	541839.26	2195707.65	Аналитический метод	0.10	-
158	541838.67	2195715.14	Аналитический метод	0.10	-
159	541837.79	2195737.24	Аналитический метод	0.10	-
160	541837.89	2195754.07	Аналитический метод	0.10	-
161	541842.15	2195748.20	Аналитический метод	0.10	-
162	541848.89	2195742.13	Аналитический метод	0.10	-
163	541848.14	2195727.18	Аналитический метод	0.10	-
164	541852.14	2195465.80	Аналитический метод	0.10	-
165	541850.12	2195441.51	Аналитический метод	0.10	-
166	541857.71	2195438.98	Аналитический метод	0.10	-
167	541860.17	2195463.91	Аналитический метод	0.10	-
168	541856.14	2195726.93	Аналитический метод	0.10	-
169	541856.22	2195735.53	Аналитический метод	0.10	-
170	541857.69	2195734.21	Аналитический метод	0.10	-
171	541875.79	2195723.76	Аналитический метод	0.10	-
172	541895.68	2195717.30	Аналитический метод	0.10	-

<b>Раздел 2</b>					
<b>Сведения о местоположении границ объекта</b>					
173	541916.47	2195715.12	Аналитический метод	0.10	-
174	541951.13	2195714.28	Аналитический метод	0.10	-
175	541951.17	2195629.37	Аналитический метод	0.10	-
176	541954.34	2195617.19	Аналитический метод	0.10	-
177	541963.80	2195607.66	Аналитический метод	0.10	-
178	541977.02	2195604.40	Аналитический метод	0.10	-
179	541989.03	2195607.95	Аналитический метод	0.10	-
180	541997.48	2195616.32	Аналитический метод	0.10	-
181	542001.17	2195629.40	Аналитический метод	0.10	-
182	542001.13	2195721.22	Аналитический метод	0.10	-
183	542005.34	2195722.59	Аналитический метод	0.10	-
184	542023.44	2195733.04	Аналитический метод	0.10	-
185	542038.98	2195747.02	Аналитический метод	0.10	-
186	542051.27	2195763.94	Аналитический метод	0.10	-
187	542059.77	2195783.04	Аналитический метод	0.10	-
188	542064.12	2195803.50	Аналитический метод	0.10	-
189	542064.43	2195815.85	Аналитический метод	0.10	-
190	542154.26	2195816.06	Аналитический метод	0.10	-
191	542203.70	2195816.66	Аналитический метод	0.10	-
192	542253.15	2195816.24	Аналитический метод	0.10	-
193	542305.49	2195816.79	Аналитический метод	0.10	-
194	542483.11	2195820.14	Аналитический метод	0.10	-
195	542635.49	2195823.87	Аналитический метод	0.10	-
196	542673.83	2195825.37	Аналитический метод	0.10	-
197	542728.81	2195825.86	Аналитический метод	0.10	-
198	542928.20	2195829.44	Аналитический метод	0.10	-
199	543030.91	2195832.09	Аналитический метод	0.10	-
200	543273.00	2195836.83	Аналитический метод	0.10	-
201	543418.79	2195840.59	Аналитический метод	0.10	-
202	543518.00	2195842.40	Аналитический метод	0.10	-
203	543566.09	2195842.67	Аналитический метод	0.10	-
204	543575.49	2195825.51	Аналитический метод	0.10	-
205	543579.36	2195820.06	Аналитический метод	0.10	-
206	543584.64	2195815.77	Аналитический метод	0.10	-
207	543590.20	2195813.26	Аналитический метод	0.10	-
208	543612.07	2195806.41	Аналитический метод	0.10	-
209	543650.69	2195792.37	Аналитический метод	0.10	-
210	543655.24	2195791.53	Аналитический метод	0.10	-
211	543671.48	2195790.20	Аналитический метод	0.10	-
212	543678.23	2195791.13	Аналитический метод	0.10	-
213	543682.73	2195792.87	Аналитический метод	0.10	-
214	543715.48	2195809.15	Аналитический метод	0.10	-
215	543815.99	2195809.46	Аналитический метод	0.10	-
216	543851.59	2195809.12	Аналитический метод	0.10	-
217	543862.24	2195810.42	Аналитический метод	0.10	-

<b>Раздел 2</b>					
<b>Сведения о местоположении границ объекта</b>					
218	543868.48	2195813.13	Аналитический метод	0.10	-
219	543873.75	2195817.43	Аналитический метод	0.10	-
220	543887.46	2195832.55	Аналитический метод	0.10	-
221	543896.46	2195840.53	Аналитический метод	0.10	-
222	544501.11	2195853.26	Аналитический метод	0.10	-
223	544641.16	2195855.90	Аналитический метод	0.10	-
224	544737.51	2195857.10	Аналитический метод	0.10	-
225	544786.77	2195858.40	Аналитический метод	0.10	-
226	544835.83	2195858.93	Аналитический метод	0.10	-
227	544907.18	2195857.14	Аналитический метод	0.10	-
228	544913.93	2195858.08	Аналитический метод	0.10	-
229	544920.17	2195860.79	Аналитический метод	0.10	-
230	544925.44	2195865.08	Аналитический метод	0.10	-
231	544929.37	2195870.64	Аналитический метод	0.10	-
232	544931.65	2195877.06	Аналитический метод	0.10	-
233	544932.40	2195884.17	Аналитический метод	0.10	-
234	544932.78	2195903.56	Аналитический метод	0.10	-
235	544991.43	2195902.49	Аналитический метод	0.10	-
236	545092.91	2195899.82	Аналитический метод	0.10	-
237	545188.63	2195896.65	Аналитический метод	0.10	-
238	545286.10	2195894.15	Аналитический метод	0.10	-
239	545333.79	2195892.37	Аналитический метод	0.10	-
240	545366.79	2195892.06	Аналитический метод	0.10	-
1	545385.85	2195891.34	Аналитический метод	0.10	-
<b>3. Сведения о характерных точках части (частей) границ объекта</b>					
Обозначение характерных точек границ	Координаты, м		Метод определения координат	Средняя квадратическая погрешность положения характерной точки (Mt), м	Описание закрепления точки
	X	Y			
1	2	3	4	5	6
-	-	-	-	-	-



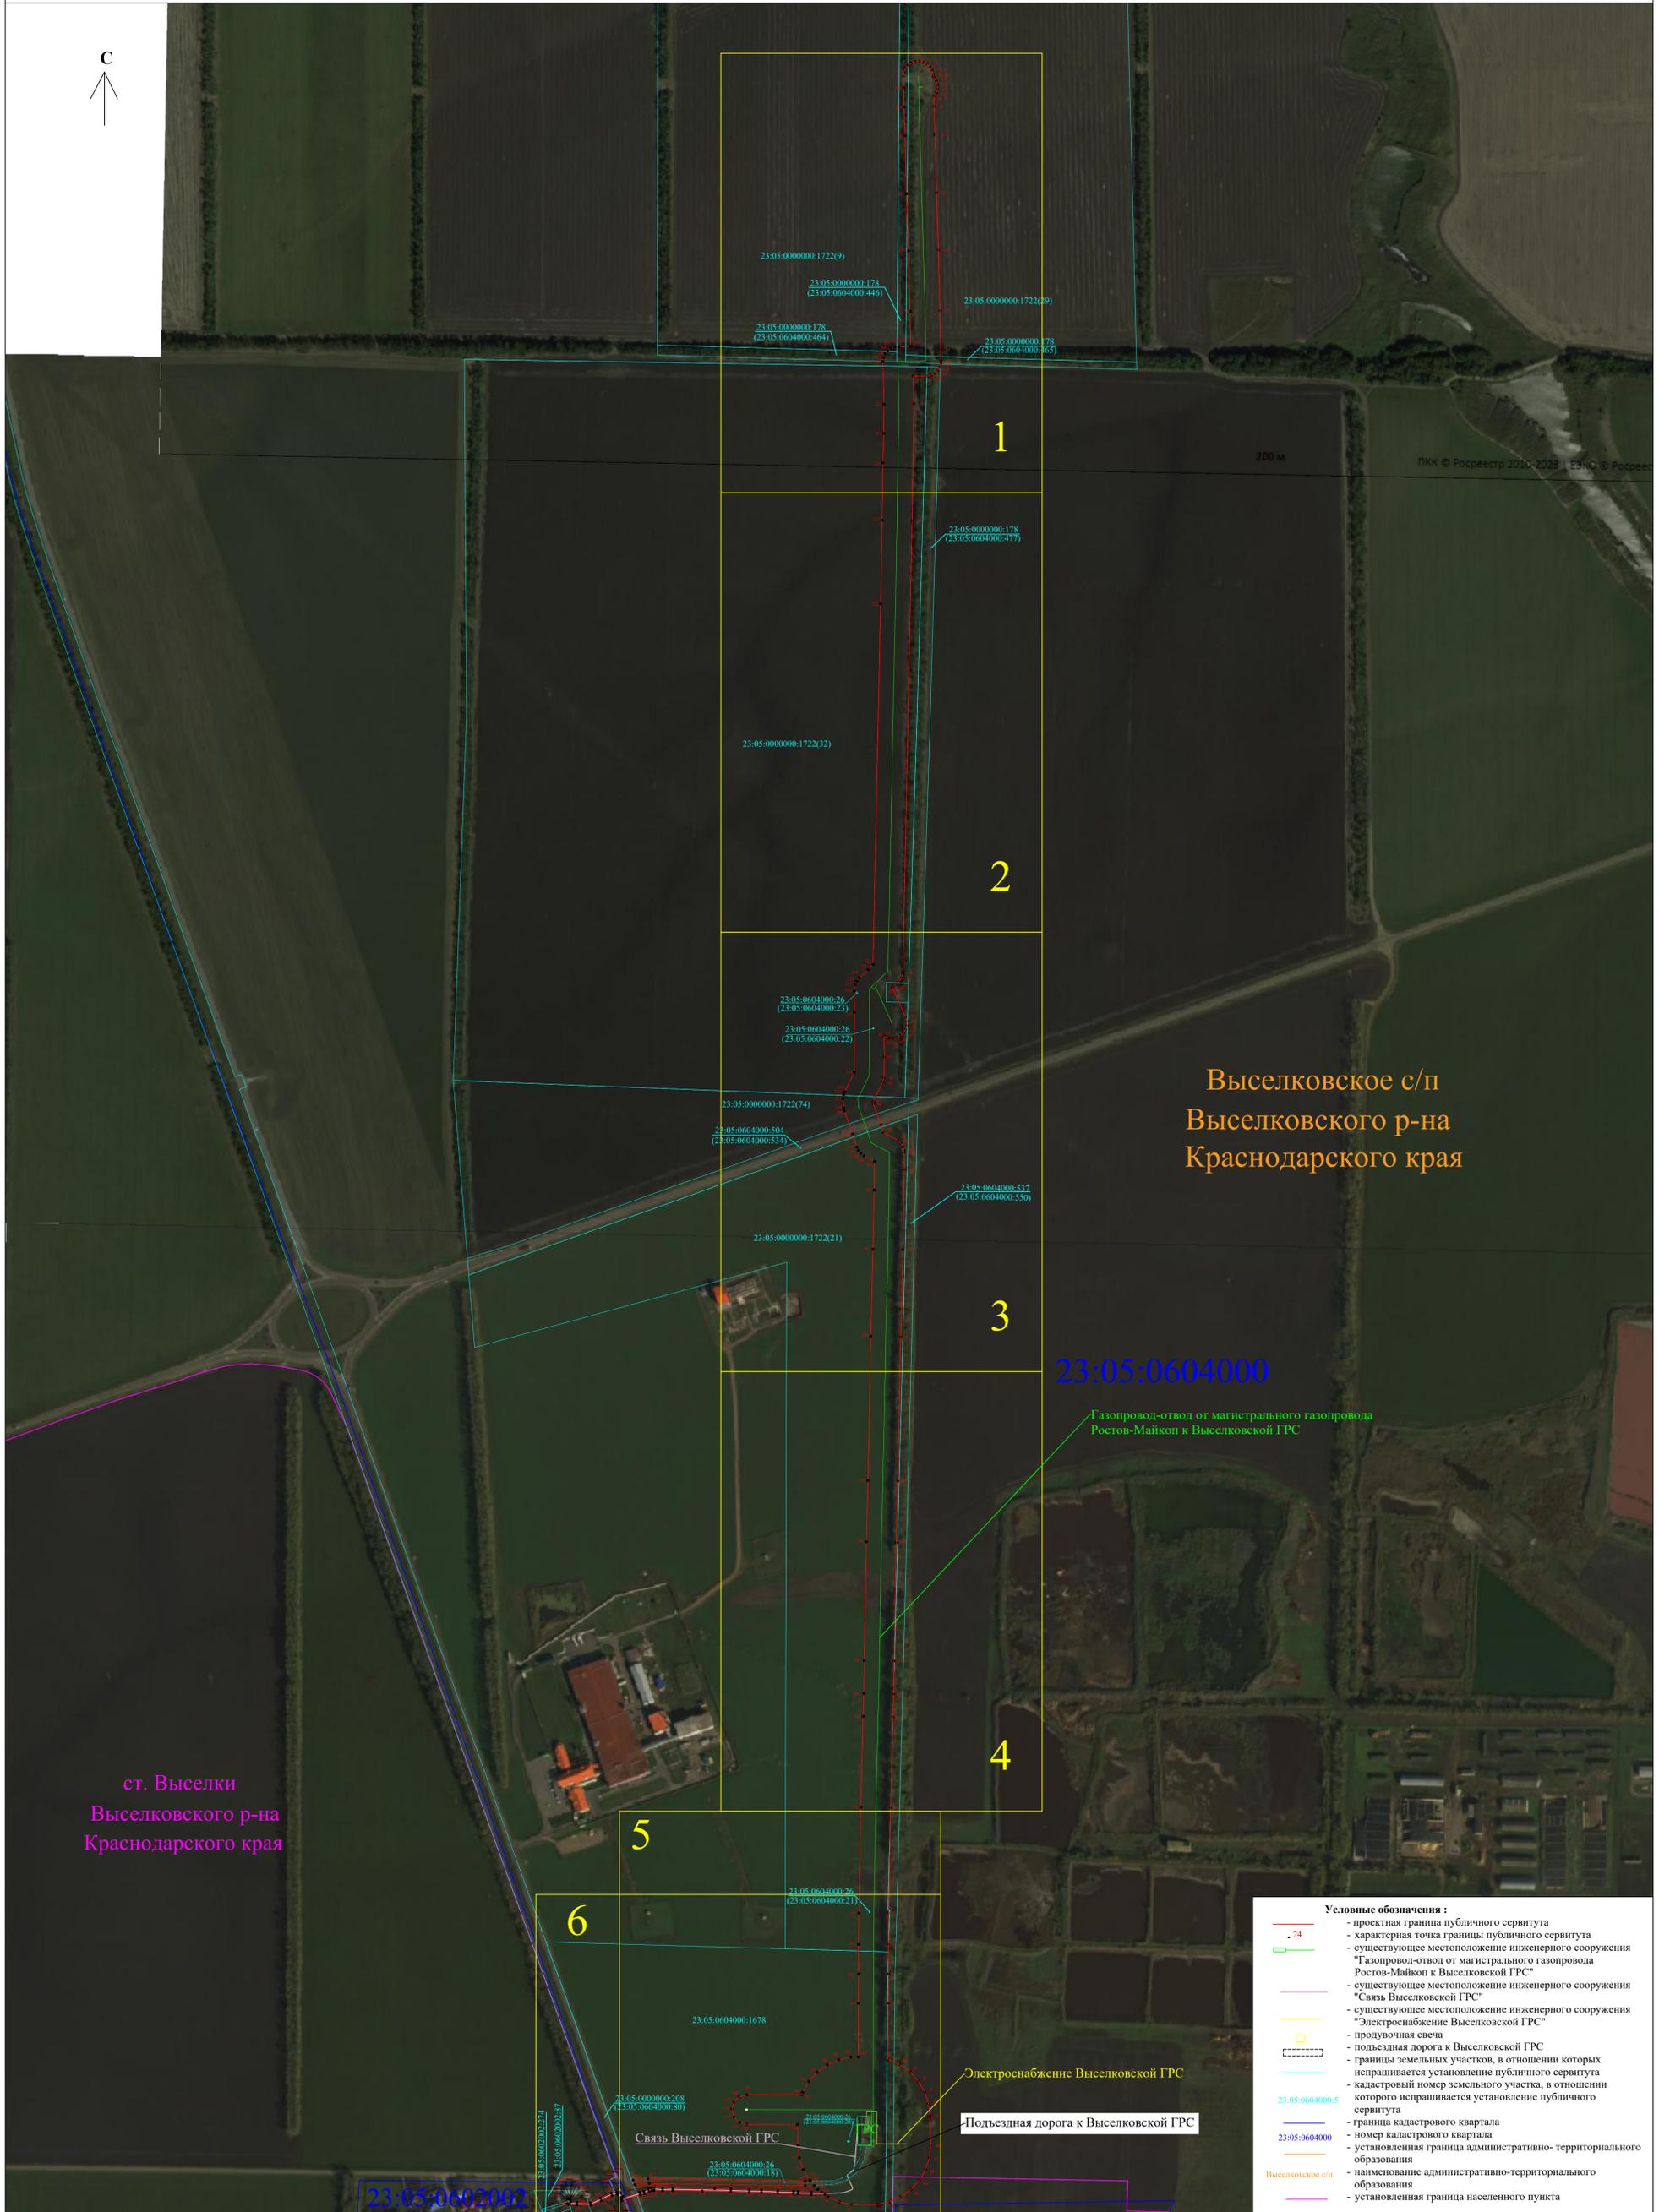

**Условные обозначения :**


- - - - проектная граница публичного сервитута
- 24 - характеристическая точка границы публичного сервитута
- - существующее местоположение инженерного сооружения "Газопровод-отвод от магистрального газопровода Ростов-Майкоп к Выселковской ГРС"
- - существующее местоположение инженерного сооружения "Связь Выселковской ГРС"
- - существующее местоположение инженерного сооружения "Электроснабжение Выселковской ГРС"
- - продувочная свеча
- - подземная дорога к Выселковской ГРС
- - границы земельных участков, в отношении которых испрашивается установление публичного сервитута
- - кадастровый номер земельного участка, в отношении которого испрашивается установление публичного сервитута
- - граница кадастрового квартала
- 23:05:0604000 - номер кадастрового квартала
- - установленная граница административно-территориального образования
- Выселковское с/п - наименование административно-территориального образования
- - установленная граница населенного пункта

Масштаб 1:5000


Схема сформирована в соответствии с требованиями, утвержденными приказом Федеральной службы государственной регистрации, кадастра и картографии от 13.01.2021 №П/0004 "Об установлении требований к графическому описанию местоположения границ публичного сервитута, точности определения координат характеристических точек границ публичного сервитута, форматам электронного документа, содержащего указанные сведения"



Схема расположения листов

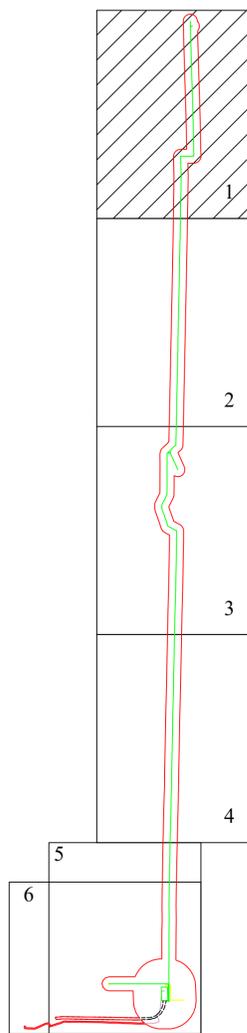

1

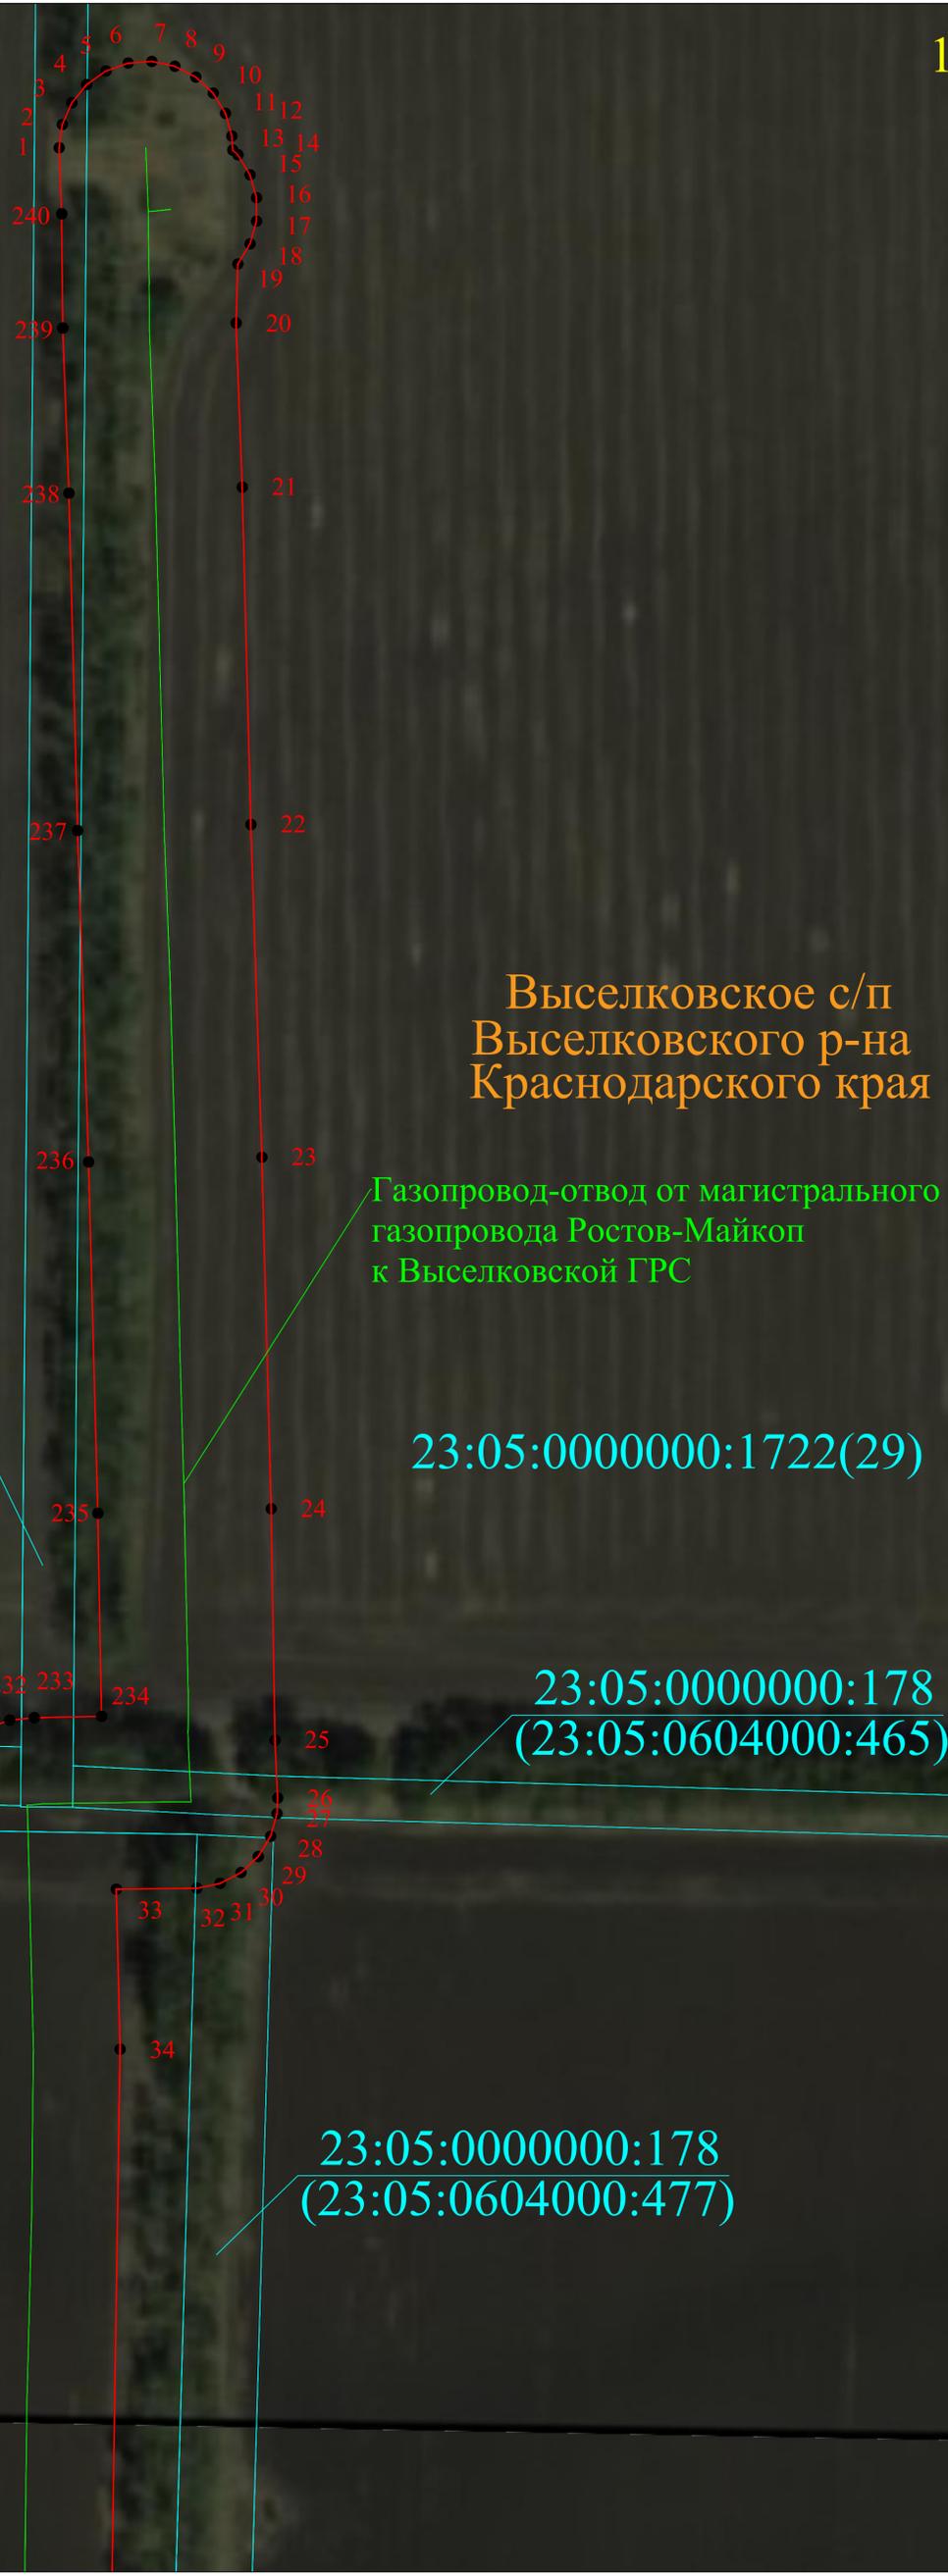

Выселковское с/п  
Выселковского р-на  
Краснодарского края

Газопровод-отвод от магистрального  
газопровода Ростов-Майкоп  
к Выселковской ГРС

23:05:0000000:1722(9)

23:05:0000000:178  
(23:05:0604000:446)

23:05:0000000:1722(29)

23:05:0000000:178  
(23:05:0604000:464)

23:05:0000000:178  
(23:05:0604000:465)


23:05:0000000:178  
(23:05:0604000:477)

- Условные обозначения :**
- проектная граница публичного сервитута
  - характеристическая точка границы публичного сервитута
  - существующее местоположение инженерного сооружения "Газопровод-отвод от магистрального газопровода Ростов-Майкоп к Выселковской ГРС"
  - существующее местоположение инженерного сооружения "Связь Выселковской ГРС"
  - существующее местоположение инженерного сооружения "Электроснабжение Выселковской ГРС"
  - продувочная свеча
  - подъездная дорога к Выселковской ГРС
  - границы земельных участков, в отношении которых испрашивается установление публичного сервитута
  - кадастровый номер земельного участка, в отношении которого испрашивается установление публичного сервитута
  - граница кадастрового квартала
  - номер кадастрового квартала
  - установленная граница административно-территориального образования
  - наименование административно-территориального образования
  - установленная граница населенного пункта

Масштаб 1:1000



Схема расположения листов

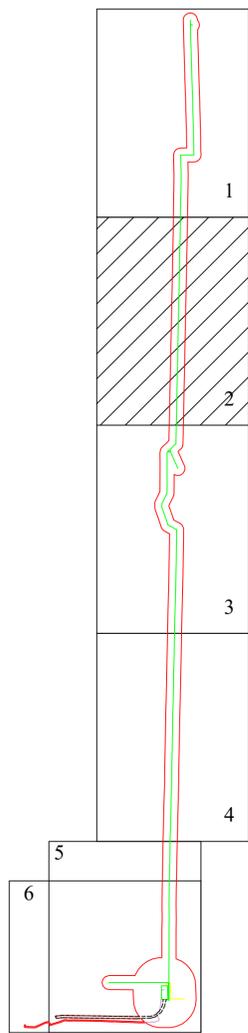

223

35

23:05:000000:178  
(23:05:0604000:477)

222

Выселковское с/п  
Выселковского р-на  
Краснодарского края

23:05:000000:1722(32)

Газопровод-отвод от магистрального газопровода  
Ростов-Майкоп к Выселковской ГРС

Условные обозначения :

- проектная граница публичного сервитута
- 24 - характерная точка границы публичного сервитута
- существующее местоположение инженерного сооружения "Газопровод-отвод от магистрального газопровода Ростов-Майкоп к Выселковской ГРС"
- существующее местоположение инженерного сооружения "Связь Выселковской ГРС"
- существующее местоположение инженерного сооружения "Электроснабжение Выселковской ГРС"
- - продувочная свеча
- подъездная дорога к Выселковской ГРС
- - границы земельных участков, в отношении которых испрашивается установление публичного сервитута
- кадастровый номер земельного участка, в отношении которого испрашивается установление публичного сервитута
- граница кадастрового квартала
- номер кадастрового квартала
- установленная граница административно-территориального образования
- наименование административно-территориального образования
- установленная граница населенного пункта


Масштаб 1:1000



23:05:0000000:178  
(23:05:0604000:477)

3

Схема расположения листов

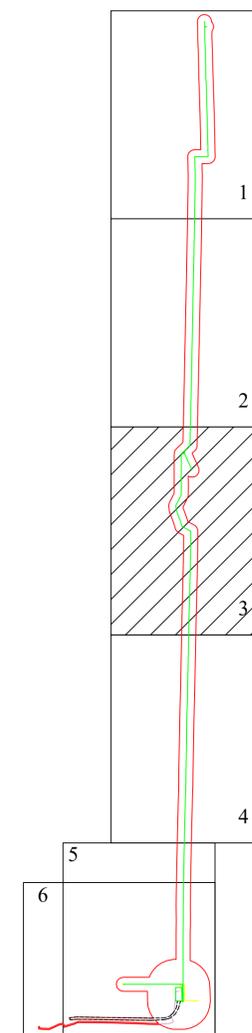

23:05:0604000:26  
(23:05:0604000:23)

23:05:0604000:26  
(23:05:0604000:22)

23:05:0000000:1722(74)

23:05:0604000:504  
(23:05:0604000:534)

Газопровод-отвод от магистрального газопровода  
Ростов-Майкоп к Выселковской ГРС



23:05:0604000:537  
(23:05:0604000:550)

23:05:0000000:1722(21)

Выселковское с/п  
Выселковского р-на  
Краснодарского края

- Условные обозначения :**
- проектная граница публичного сервитута
  - характеристическая точка границы публичного сервитута
  - существующее местоположение инженерного сооружения "Газопровод-отвод от магистрального газопровода Ростов-Майкоп к Выселковской ГРС"
  - существующее местоположение инженерного сооружения "Связь Выселковской ГРС"
  - существующее местоположение инженерного сооружения "Электроснабжение Выселковской ГРС"
  - продувочная свеча
  - подъездная дорога к Выселковской ГРС
  - границы земельных участков, в отношении которых испрашивается установление публичного сервитута
  - кадастровый номер земельного участка, в отношении которого испрашивается установление публичного сервитута
  - граница кадастрового квартала
  - номер кадастрового квартала
  - установленная граница административно-территориального образования
  - наименование административно-территориального образования
  - установленная граница населенного пункта



Масштаб 1:1000

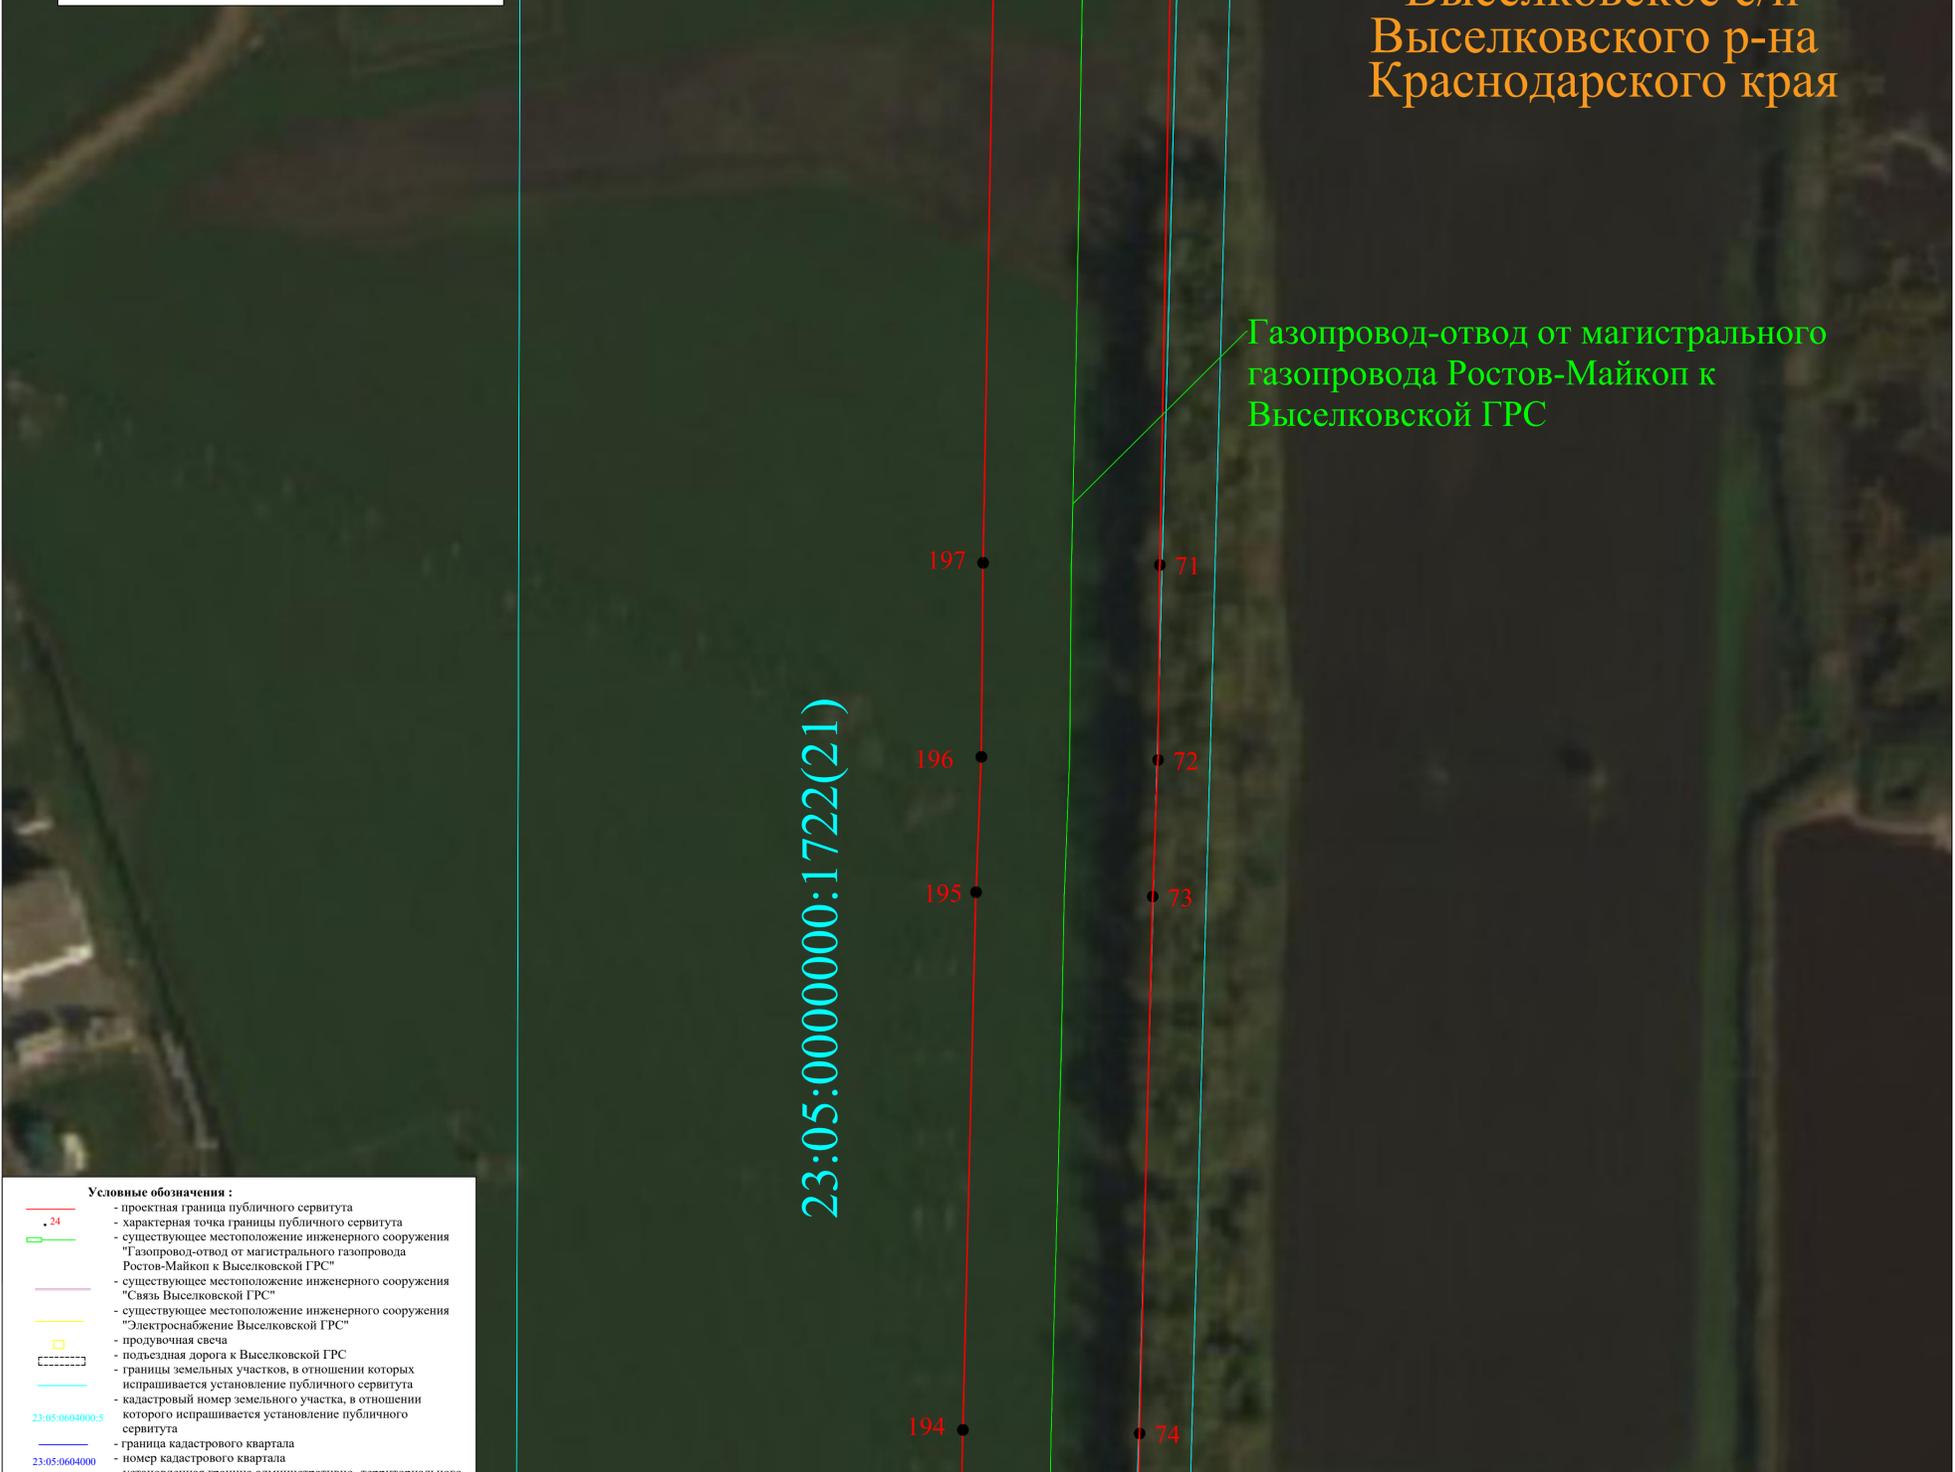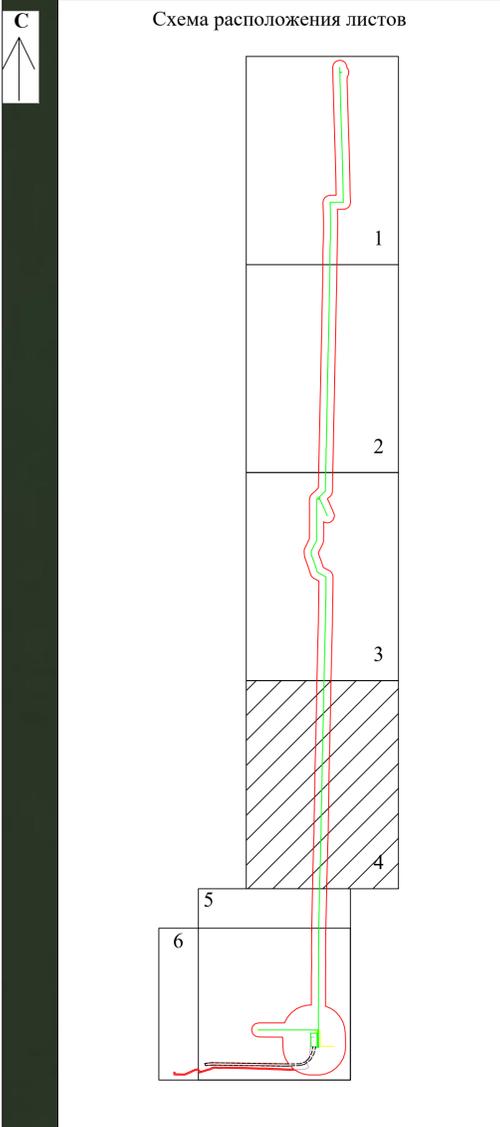

Условные обозначения :

- проектная граница публичного сервитута
- 24 - характеристическая точка границы публичного сервитута
- существующее местоположение инженерного сооружения "Газопровод-отвод от магистрального газопровода Ростов-Майкоп к Выселковской ГРС"
- существующее местоположение инженерного сооружения "Связь Выселковской ГРС"
- существующее местоположение инженерного сооружения "Электроснабжение Выселковской ГРС"
- - продувочная свеча
- подъездная дорога к Выселковской ГРС
- граница земельных участков, в отношении которых испрашивается установление публичного сервитута
- кадастровый номер земельного участка, в отношении которого испрашивается установление публичного сервитута
- граница кадастрового квартала
- номер кадастрового квартала
- установленная граница административно-территориального образования
- наименование административно-территориального образования
- установленная граница населенного пункта

Масштаб 1:1000

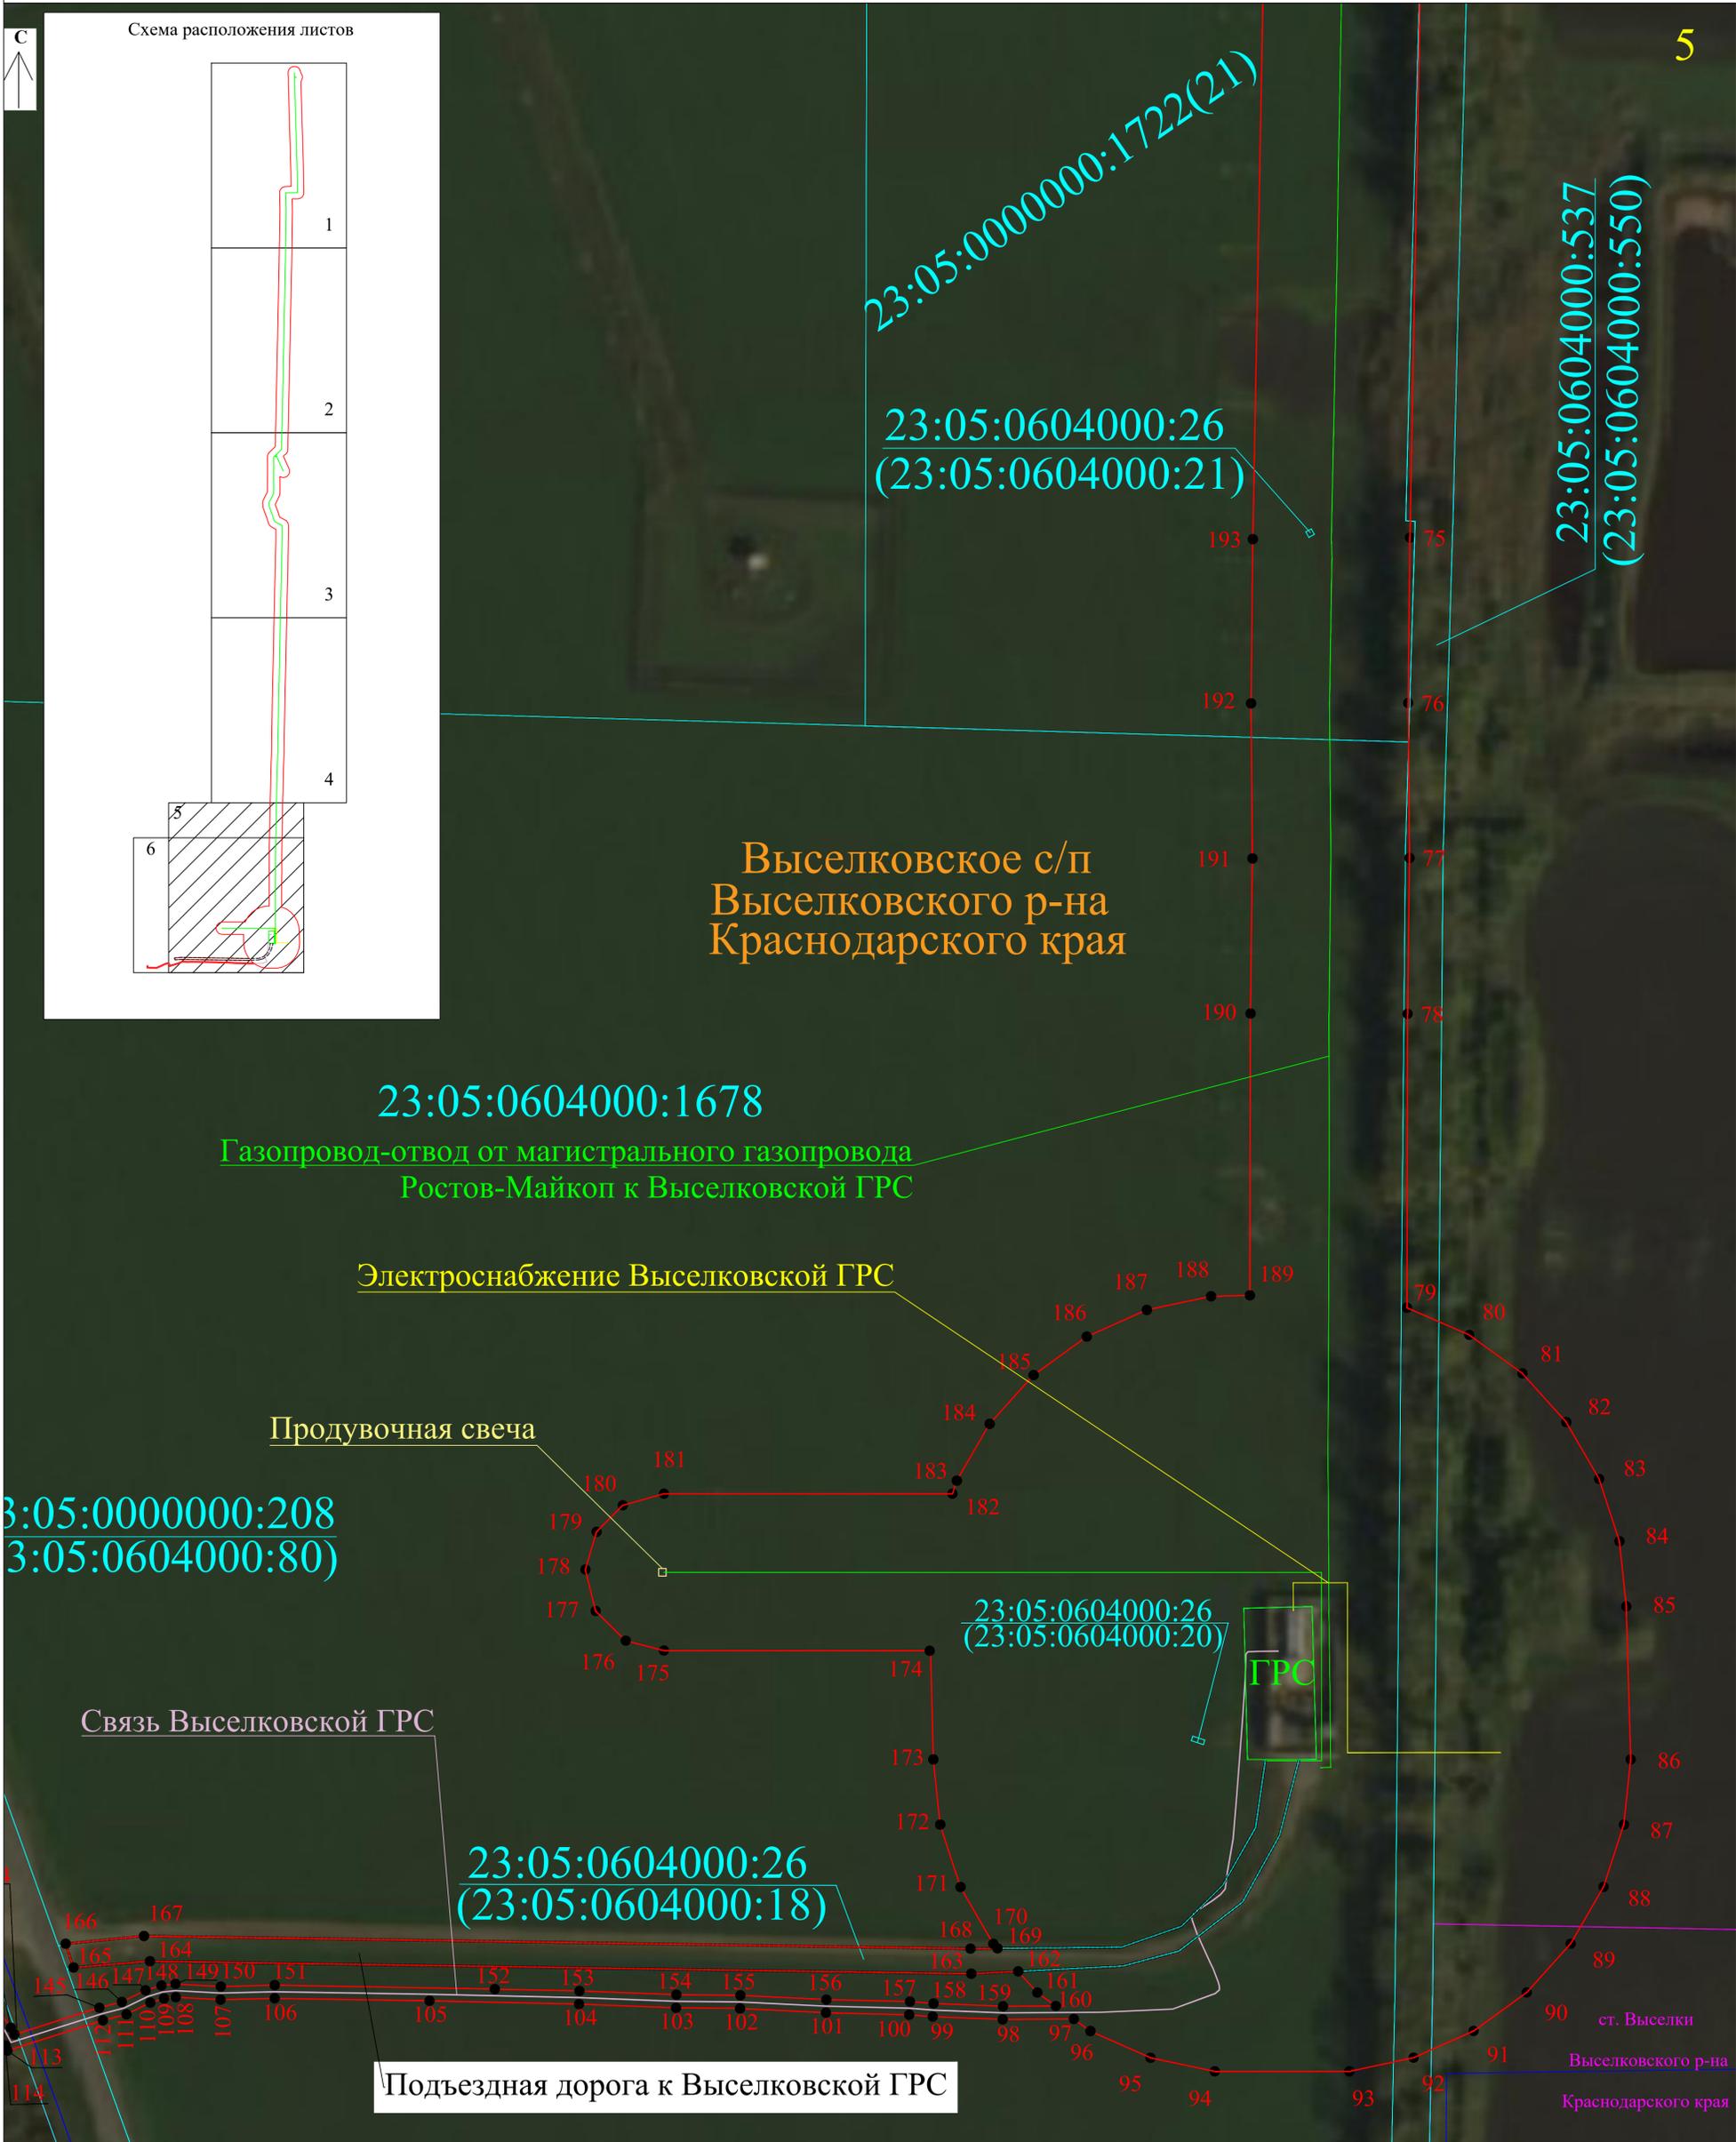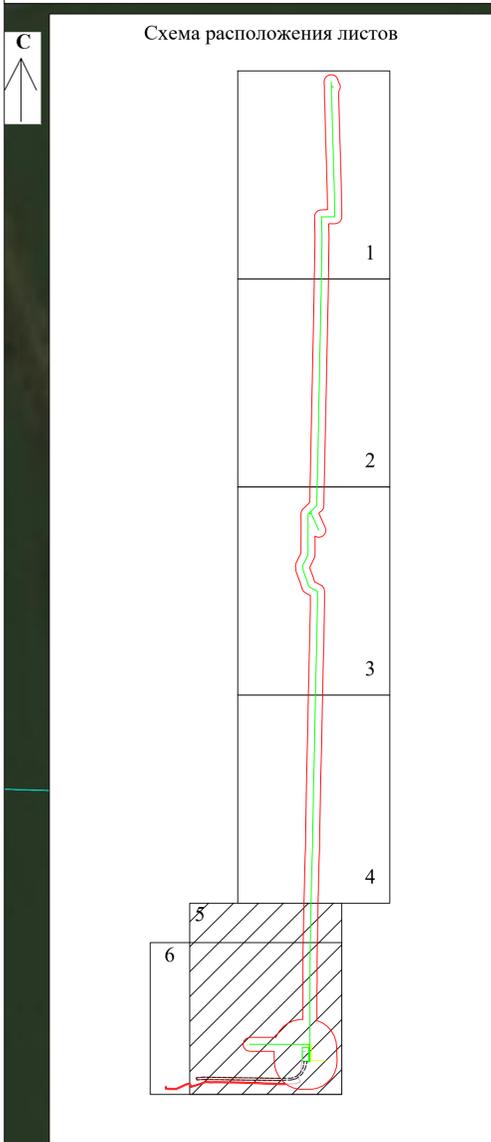


- Условные обозначения:
- проектная граница публичного сервитута
  - 24 - характеристическая точка границы публичного сервитута
  - существующее местоположение инженерного сооружения "Газопровод-отвод от магистрального газопровода Ростов-Майкоп к Выселковской ГРС"
  - существующее местоположение инженерного сооружения "Связь Выселковской ГРС"
  - существующее местоположение инженерного сооружения "Электроснабжение Выселковской ГРС"
  - продувочная свеча
  - подъездная дорога к Выселковской ГРС
  - граница земельных участков, в отношении которых испрашивается установление публичного сервитута
  - кадастровый номер земельного участка, в отношении которого испрашивается установление публичного сервитута
  - граница кадастрового квартала
  - номер кадастрового квартала
  - установленная граница административно-территориального образования
  - наименование административно-территориального образования
  - установленная граница населенного пункта

Масштаб 1:1000

Схема сформирована в соответствии с требованиями, утвержденными приказом Федеральной службы государственной регистрации, кадастра и картографии от 13.01.2021 №П/0004 "Об установлении требований к графическому описанию местоположения границ публичного сервитута, точности определения координат характеристических точек границ публичного сервитута, форматам электронного документа, содержащего указанные сведения"

Схема расположения границ публичного сервитута

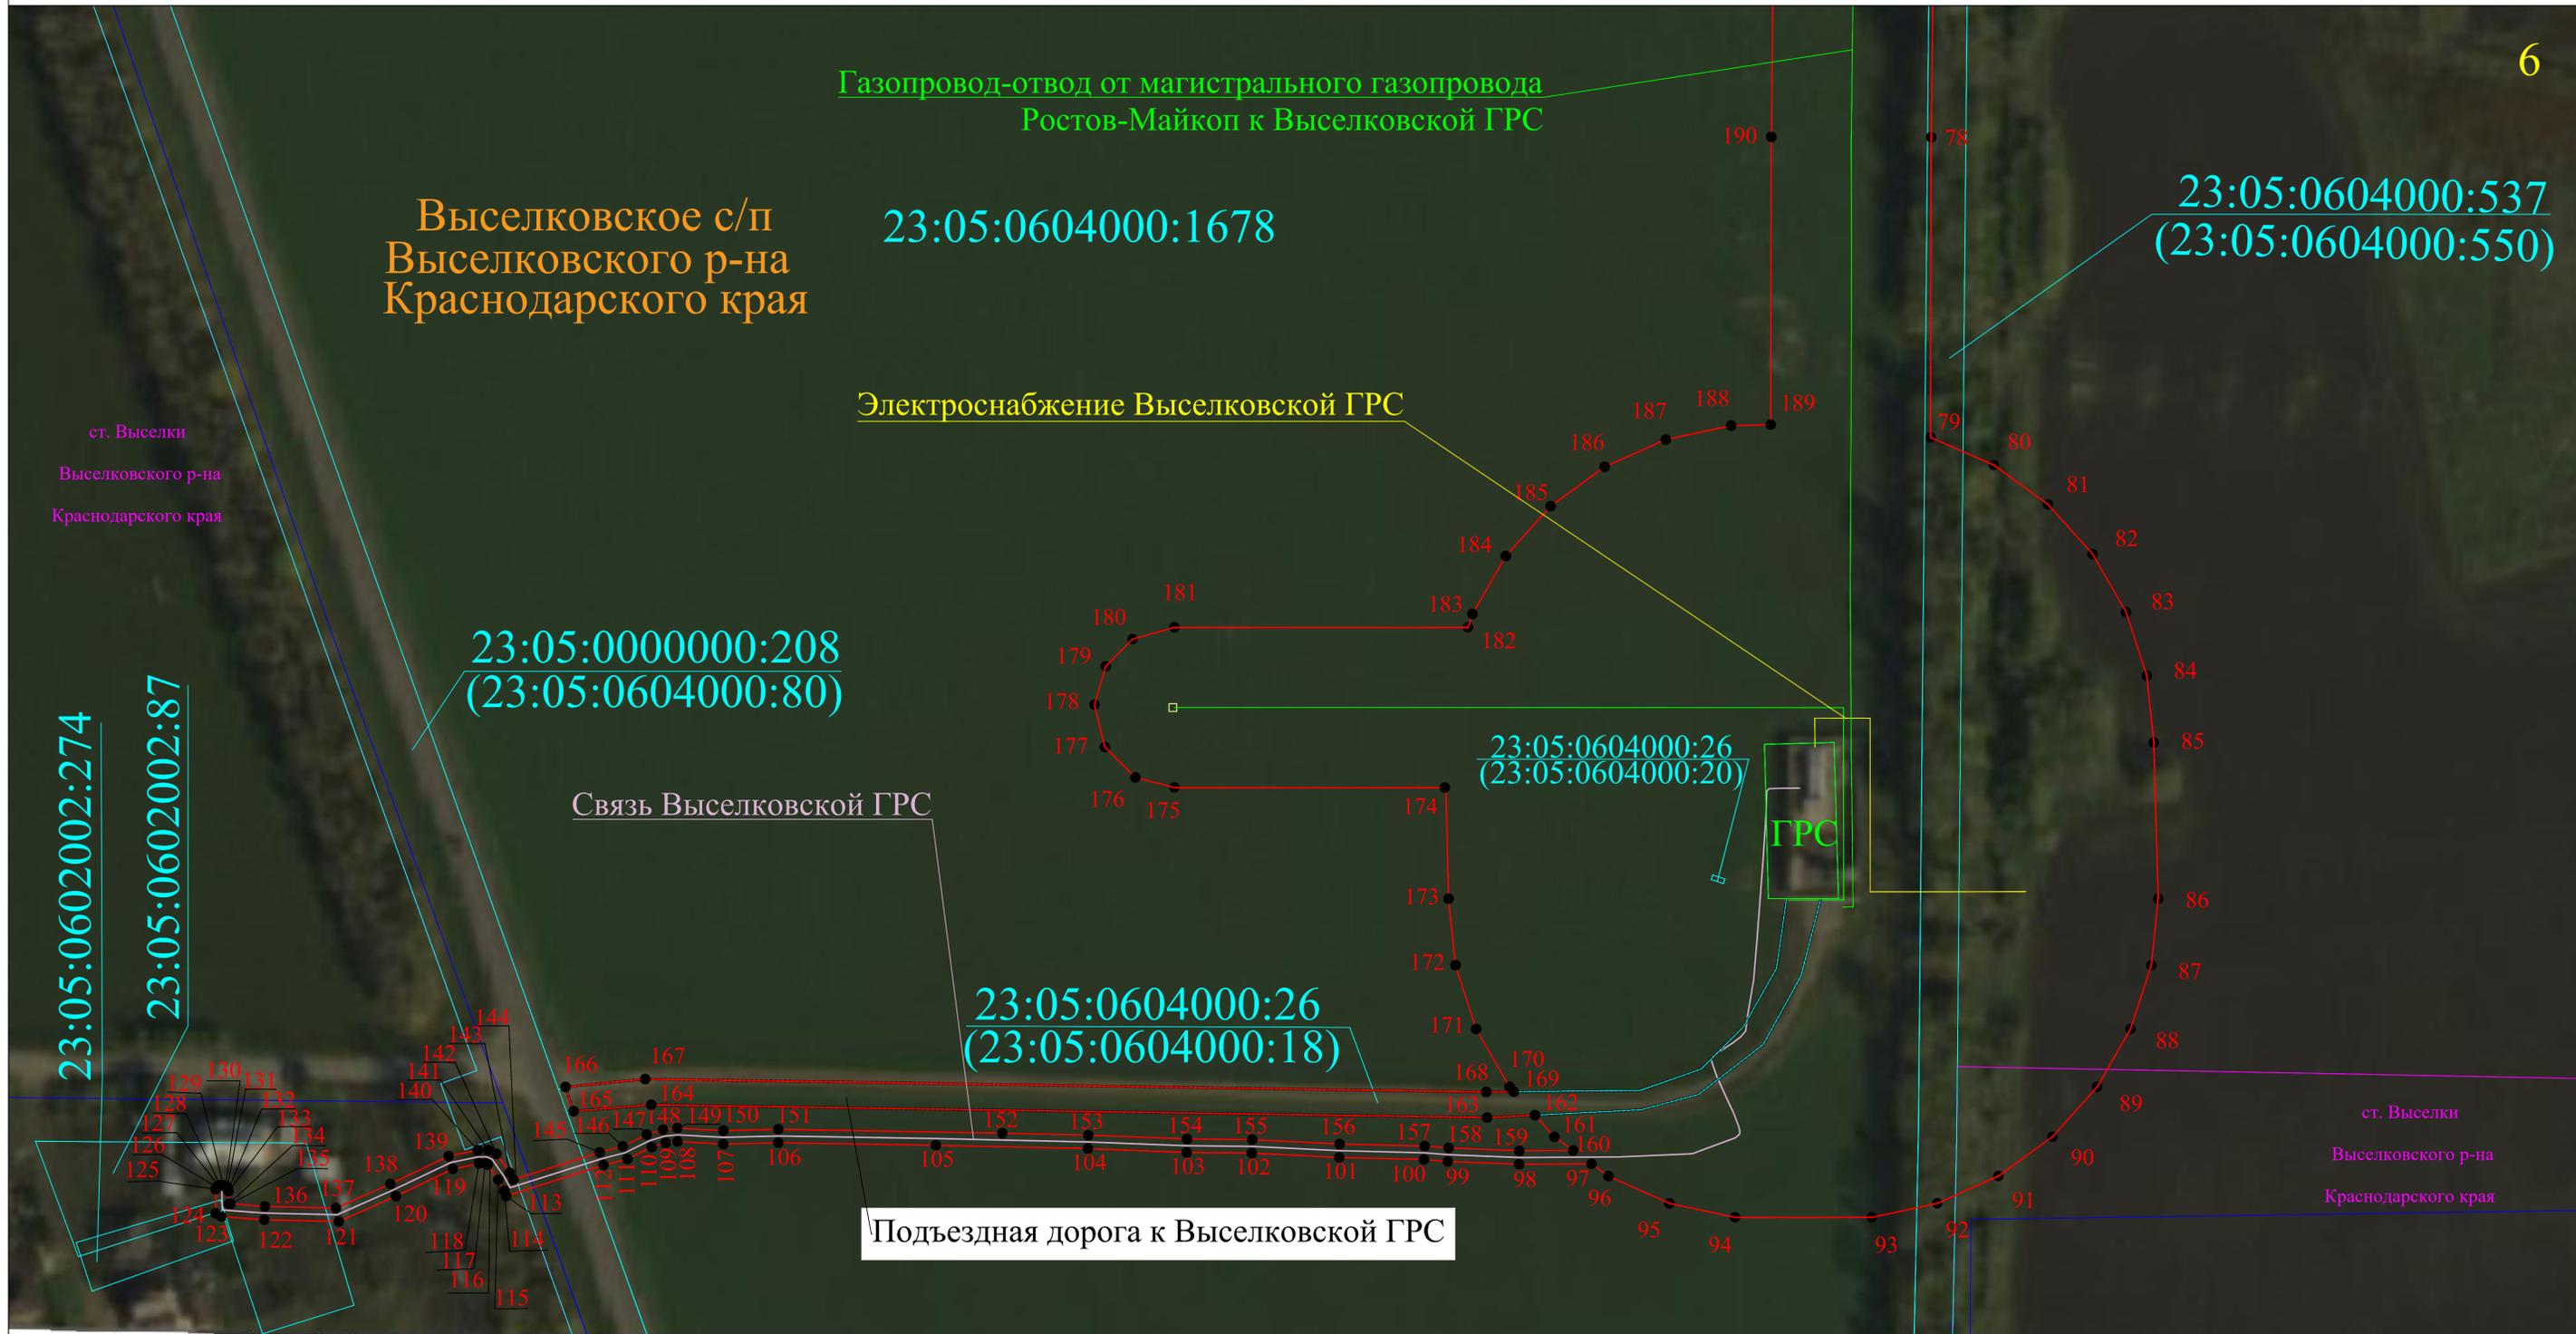

ст. Выселки  
 Выселковского р-на  
 Краснодарского края

23:05:0000000:208  
 (23:05:0604000:80)

Связь Выселковской ГРС

23:05:0604000:26  
 (23:05:0604000:18)

Подъездная дорога к Выселковской ГРС

ГРС

23:05:0604000:537  
 (23:05:0604000:550)

ст. Выселки  
 Выселковского р-на  
 Краснодарского края

Масштаб 1:1000

- Условные обозначения:**
- проектная граница публичного сервитута
  - 24 - характеристическая точка границы публичного сервитута
  - существующее местоположение инженерного сооружения "Газопровод-отвод от магистрального газопровода Ростов-Майкоп к Выселковской ГРС"
  - существующее местоположение инженерного сооружения "Электроснабжение Выселковской ГРС"
  - продувочная свеча
  - подъездная дорога к Выселковской ГРС
  - границы земельных участков, в отношении которых испрашивается установление публичного сервитута
  - кадастровый номер земельного участка, в отношении которого испрашивается установление публичного сервитута
  - граница кадастрового квартала
  - номер кадастрового квартала
  - установленная граница административно-территориального образования
  - наименование административно-территориального образования
  - установленная граница населенного пункта

Схема расположения листов

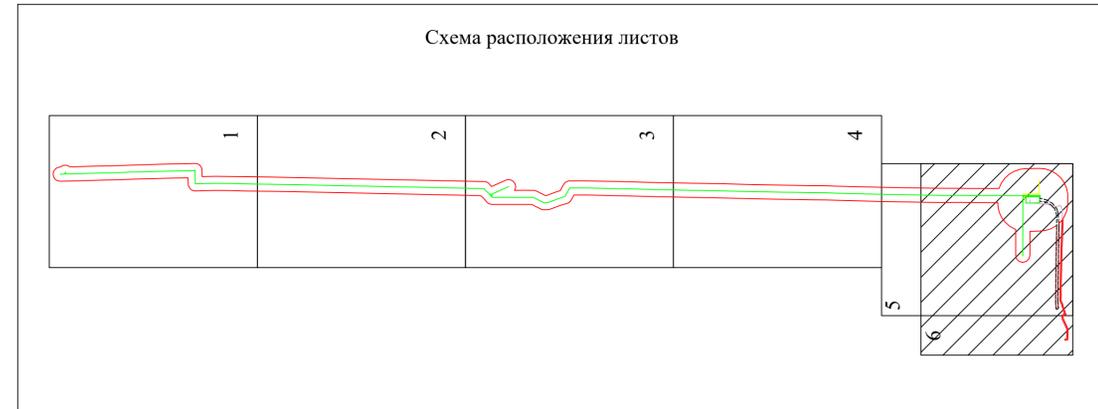


Схема сформирована в соответствии с требованиями, утвержденными приказом Федеральной службы государственной регистрации, кадастра и картографии от 13.01.2021 №ПН/0004/06 установленными требованиями к графическому описанию местоположения границ публичного сервитута, точности определения координат характеристических точек границ публичного сервитута, формы электронного документа, содержащего указанные сведения