








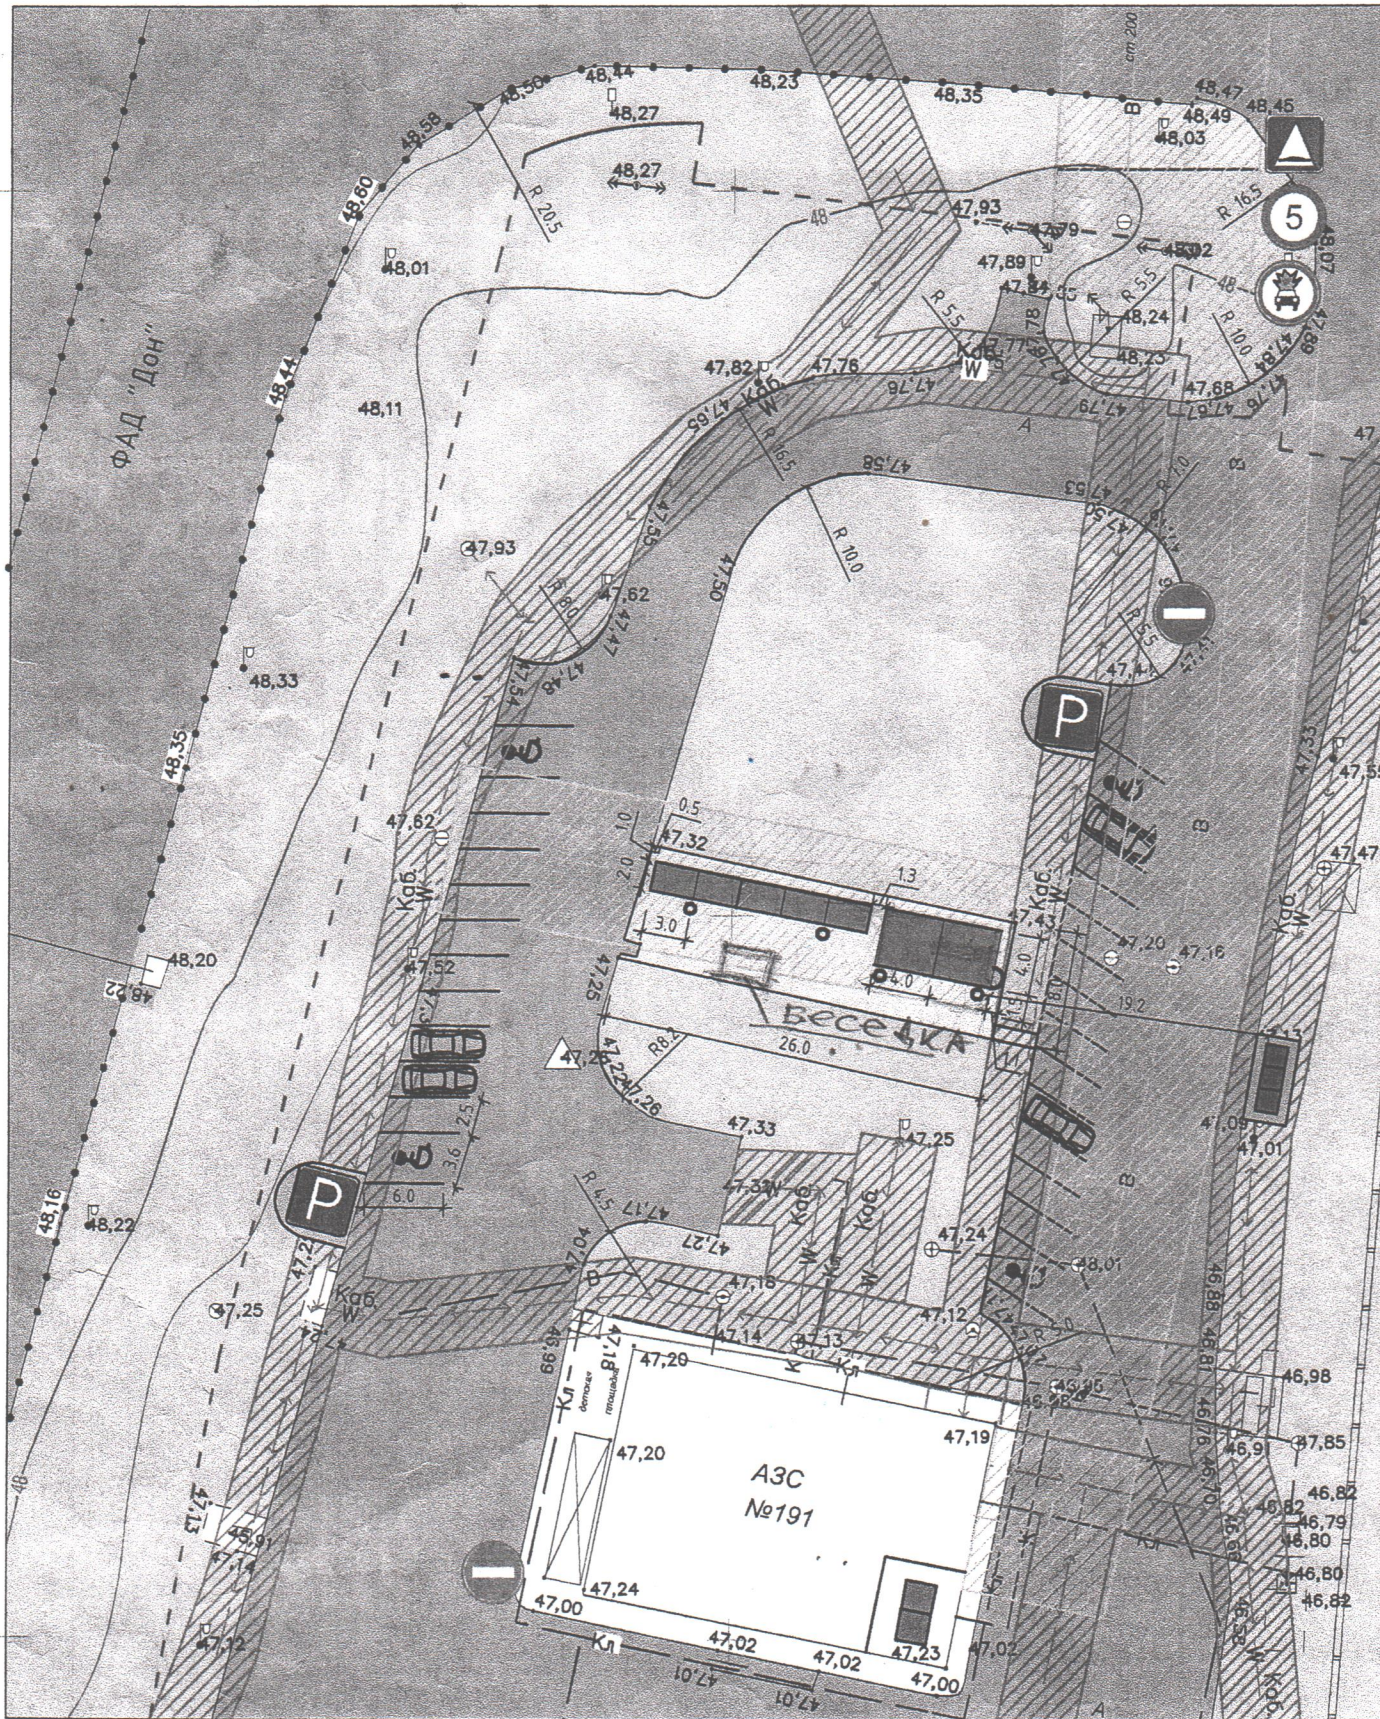



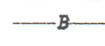

# Схема размещения торговых мест и конструктивных элементов сезонной

Краснодарский край, Павловский район, ФАД М-4 "Дон" км 1215+400 сл

М 1:500

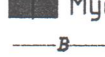

## УСЛОВНЫЕ ОБОЗНАЧЕНИЯ

- |   |   |  |   |
|---|---|--|---|
|  Асфальтовое покрытие                  |  Торговый павильон |  Туалет              |  Охра                      |
|  Покрытие площадки (тротуарная плитка) |  Социальный ряд    |  Мусорные контейнеры |  Гран                      |
|  Урна                                  |  Рукомойник        |  Водопровод          |  Охранная зона водопровода |