

Срок действия паспорта
до "20" 09 2017 г.

Для служебного пользования

Экз. N _____

УТВЕРЖДАЮ
Директор МБУК
«Афипская ЦКС»
Дубин И.О.
" 20 " 09 2017 г.



СОГЛАСОВАНО


Помощник начальника УФСБ РФ
по Краснодарскому краю
А.В.Забудько

" 19 " 09 2017 г.

СОГЛАСОВАНО

Начальник ОВО по Северскому району
- филиала ФГКУ УВО войск
национальной гвардии РФ по
Краснодарскому краю

Е.А.Серов
" 20 " 09 2017 г.

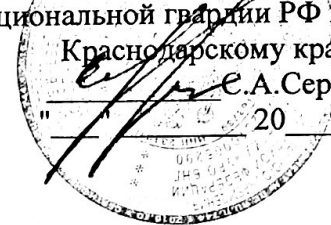

СОГЛАСОВАНО

Начальник отдела МВД РФ по
Северскому району
Н.В.Синельников

" 20 " 09 2017 г.



ПАСПОРТ БЕЗОПАСНОСТИ

Муниципальное бюджетное учреждение
культуры «Афипская
централизованная клубная система»
(наименование объекта (территории))

Пгт. Афипский

(наименование населенного пункта)

2017 г.

I. Общие сведения об объекте (территории)

Администрация Афипского городского поселения Северского района

(полное и сокращенное наименования органа исполнительной власти (органа местного самоуправления), в ведении которого находится объект (территория)

Администрация Афипского городского поселения, Северского района 33-851.

(наименование, адрес, телефон, факс, электронная почта организации в сфере культуры, являющейся правообладателем объекта (территории)

35326, Краснодарский край, Северский район, пгт. Афипский ул.Победы 2.

(8861-66)-33-456, afipsdk@sevadm.ru

(адрес объекта (территории), телефон, факс, электронная почта)

Организация досуга и обеспечения жителей услугами организаций культуры (на базе учреждений клубного типа), и создание условий для массового отдыха жителей и организации обустройства мест массового отдыха (проведение массовых культурных муниципальных мероприятий).

(основной вид деятельности)

I категория

(категория объекта (территории)

Площадь территории, занимаемой Домом культуры – 3103 кв.м

(общая площадь объекта (территории), кв. метров, протяженность периметра, метров)

Директор Дубин Игорь Олегович +7 964 912 28 88 singll@yandex.ru

(ф.и.о. должностного лица, осуществляющего непосредственное руководство деятельностью работников на объекте (территории), служебный (мобильный) телефон, факс, электронная почта)

Куралесина Галина Викторовна 8(861) 6621792, 89189421369, kultura@sevadm.ru

(ф.и.о. руководителя организации в сфере культуры, являющейся правообладателем объекта (территории), служебный (мобильный) телефон, факс, электронная почта)

нет

(ф.и.о. начальника службы охраны объекта (территории), служебный (мобильный) телефон)

II. Общие сведения о работниках объекта (территории), посетителях и (или) об арендаторах объекта (территории)

1. Режим работы объекта (территории) С 8:00 до 22:00.
(продолжительность, начало (окончание) рабочего дня)
2. Общее количество работников 47
(человек)
3. Среднее количество работников и посетителей, находящихся на объекте (территории) в течение дня 500
(человек)
4. Среднее количество работников и посетителей, включая персонал охраны, находящихся на объекте (территории) в нерабочее время, ночью, в выходные и праздничные дни 1
(человек)
5. Сведения об арендаторах
ИП Семёнов от 11 августа 2016г. Тренажёрный зал 83.5 кв.м с 10:00 до 22:00.
ИП Семикина Ж.В от 12 мая 2016г. Парикмахерская 24.5 кв.м с 9:00 до 20:00.
ИП Ганин Ю.В. №3 от 22 мая 2017 Кинотеатр «Олюр» 122.6 кв.м с 9:00 до 01:30.
 (полное и сокращенное наименование организации-арендатора, основной вид деятельности, режим работы, занимаемая площадь, кв. метров)

III. Сведения о потенциально опасных участках и (или) критических элементах объекта (территории)

1. Потенциально опасные участки объекта (территории) (при наличии)

N п/п	Наименование потенциально опасного участка, его назначение, специфика опасности	Количество работников, посетителей, находящихся на потенциально опасном участке одновременно, человек
	нет	нет

2. Перечень критических элементов объекта (территории) (при наличии)

N п/п	Наименование критического элемента, его назначение, специфика опасности	Количество работников, посетителей, находящихся на критическом элементе одновременно, человек
----------	--	--

IV. Основные угрозы и возможные последствия совершения террористического акта на объекте (территории)

1. Возможные модели действий нарушителей

1.1. В случае применения взрывчатых веществ (ВВ): может произойти полное или частично разрушение здания Черноморского ГДК пгт. Черноморского. При обнаружении подозрительного предмета (который может оказаться взрывчатым устройством), получение письменного сообщения по телефону с угрозой применения ВВ немедленно сообщить в правоохранительные органы, вышестоящему руководству, выставить оцепление возле подозрительного предмета на безопасном удалении (за естественными укрытиями) и начать немедленную эвакуацию посетителей и персонала на безопасное удаление.

1.2. В случае поджога (пожара): начать немедленную эвакуацию посетителей и персонала, оповестить пожарную часть поселка, сообщить вышестоящему руководству.

1.3. В случае применения отравляющих веществ (ОВ): может произойти частичное заражение помещений здания Черноморского ГДК за короткий промежуток времени. При обнаружении подозрительного предмета (который может оказаться контейнером с отравляющим веществом); получение письменного сообщения или сообщения по телефону с угрозой применения ОВ немедленно сообщить в правоохранительные органы, вышестоящему руководству, выставить оцепление возле подозрительного предмета на безопасном удалении (за естественными укрытиями со средствами индивидуальной защиты) и начать немедленную эвакуацию посетителей и персонала на безопасное удаление, обеспечить дополнительную вентиляцию помещения, руководству запретить проход посетителей и персонала к окнам, которые могут быть использованы террористами для применения ОВ.

1.4. В случае захвата заложников:

- оказавшимися в заложниках, сохранять спокойствие и выдержку, не пререкаться с террористами, выполнять все их требования. В случае необходимости совершения каких – либо действий, просить разрешения у террористов на их совершение. По возможности, если есть мобильный телефон, сообщить о случившемся и о месте своего нахождения родственникам или в полицию. Помнить, что для сохранения жизни надо терпеть сложившиеся обстоятельства, при безопасной возможности освободившись от преступников, переместиться в безопасное место расположения;

- оказавшись в не составе заложников, немедленно покинуть здание Дома культуры без паники, сообщить в правоохранительные органы, вышестоящему руководству о случившемся и действовать в соответствии с их указанием. Не принимать инициативных мер для освобождения заложников и контактов с террористами

(краткое описание основных угроз совершения террористического акта на объекте

(возможность размещения на объекте (территории) взрывных устройств, захват заложников из числа работников и посетителей объекта (территории), наличие рисков химического, биологического и радиационного заражения (загрязнения)

2. Вероятные последствия совершения террористического акта на объекте (территории)

Разрушение здания площадью 3103 кв. м

(площадь возможной зоны разрушения (заражения) в случае совершения террористического акта, кв. метров, иные ситуации в результате совершения террористического акта)

V. Оценка социально-экономических последствий совершения террористического акта на объекте (территории)

N п/п	Возможные людские потери, человек	Возможные нарушения инфраструктуры	Возможный экономический ущерб, млн. рублей
	500		29,884

VI. Категорирование объекта (территории) по степени потенциальной опасности

Наименование показателя	Значение показателя
Количество совершенных и предотвращенных террористических актов на объекте (территории) с _____ года	
Максимально возможное количество пострадавших, человек	500
Величина максимального материального ущерба, млн. рублей	29,884
Максимальная зона чрезвычайной ситуации	3103 кв. м
Категория объекта (территории) по гражданской обороне	
Категория объекта (территории) по степени потенциальной опасности	1

VII. Силы и средства, привлекаемые для обеспечения антитеррористической защищенности объекта (территории)

1. Силы охраны:

а) организационная основа охраны

Общество с ограниченной ответственностью частное охранное предприятие «Нева-Безопасность» ;

(наименование, реквизиты договора)

б) численность охраны _____ 1 _____ ;
(человек)

в) количество постов охраны: всего - _____ 1 _____, в том числе
круглосуточных - _____ 1 _____ .

2. Средства охраны:

а) стрелковое оружие _____ нет _____ ;
(тип, количество)

- б) защитные средства нет ;
 (тип, количество)
- в) специальные средства нет ;
 (тип, количество)
- г) служебные собаки нет ;
 (сколько, какой породы)

3. Организация связи (виды связи):

- а) между постами мобильная ;
- б) между постами и диспетчерским пунктом охраны Мобильная ;
- в) между диспетчерским пунктом (дежурно-диспетчерской службой) объекта (территории) и правоохранительными органами Мобильная, тревожная кнопка, 01; 2-54-20 ЕДДС; 02; 2-13-31(Дежурная часть ОМВД); 68-6-04 Ильский отдел полиции; 8 (861) 31-21-675 УФСБ г.Крымск. .

VIII. Меры по инженерно-технической, физической защите и пожарной безопасности объекта (территории)

1. Меры по инженерно-технической защите объекта (территории)

- а) резервные источники электроснабжения, теплоснабжения, газоснабжения, водоснабжения, систем связи нет ;
 (наличие, характеристика)

- б) объектовые и локальные системы оповещения СОУЭ 2-го типа, что позволяет при пожаре посредством подачи речевого сигнала оповестить весь находящийся в помещениях персонал, включается при срабатывании пожарной сигнализации. ;
 (наличие, марка, количество)

- в) технические системы обнаружения несанкционированного проникновения на объект (территорию) нет ;
 (наличие, марка, количество)

- г) технические системы оповещения о несанкционированном проникновении на объект и системы физической защиты нет ;
 (наличие, марка, количество)

- д) стационарные металлообнаружители и ручные металлоискатели Имеется пропускном пункте, «ФЕНИКС- 06» 1-шт. ;
 (наличие, марка, количество)

- е) телевизионная система охраны 11 камер видео наблюдения внутри здания ;
 (наличие, марка, количество)

- ж) система охранного освещения уличное освещение ;
 (наличие, марка, количество)

2. Меры по физической защите объекта (территории)

- а) количество контрольно-пропускных пунктов (для прохода людей и проезда транспортных средств) _____ 1 _____ ;
- б) количество эвакуационных выходов (для выхода людей и выезда транспортных средств) _____ 6 _____ ;
- в) электронная система пропуска _____ нет _____ ;
(наличие, тип установленного оборудования)
- г) укомплектованность личным составом нештатных аварийно-спасательных формирований (по видам подразделений) _____ нет _____ .
(человек, процентов)
3. Меры по пожарной безопасности объекта (территории)
- а) документ, подтверждающий соответствие объекта (территории) установленным требованиям пожарной безопасности ;
- б) автоматическая система пожаротушения _____ нет _____ ;
(наличие, характеристика)
- в) система оповещения и управления эвакуацией при пожаре СОУЭ 2-го типа, что позволяет при пожаре посредством подачи речевого сигнала оповестить весь находящийся в помещениях персонал, включается при срабатывании пожарной сигнализации _____ ;
(наличие, характеристика)
- г) оборудование для спасения из зданий работников и посетителей _____ нет _____ .
(наличие, характеристика)

IX. Выводы и рекомендации

Объект категории №1

Назначить должностное лицо, ответственное за проведения мероприятий по обеспечению антитеррористической защищенности объекта. Проведение учения и тренировки не реже чем 2 раза в год. Обеспечить на объекте информационный стенд по действиям при совершении террористического акта.

X. Дополнительная информация с учетом особенностей объекта (территории)

нет

(наличие на объекте (территории) режимно-секретного органа, его численность (штатная и фактическая), количество сотрудников объекта (территории), допущенных к

работе со сведениями, составляющими государственную тайну, меры по обеспечению режима секретности и сохранности секретных сведений; наличие на объекте (территории) локальных зон безопасности)


Приложения: 1. План (схема) объекта (территории) с обозначением потенциально опасных участков и критических элементов объекта (территории).

2. План (схема) охраны объекта (территории) с указанием контрольно-пропускных пунктов, постов охраны, инженерно-технических средств охраны.

3. Акт обследования и категорирования объекта (территории).

Составлен " ____ " _____ 20__ г.

Председатель
комиссии

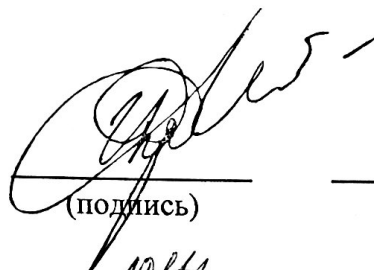

(подпись)

Дубин И.О.

(инициалы, фамилия)


Члены комиссии:



(подпись)

Юлдашев И.О.


(инициалы, фамилия)

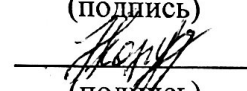

(подпись)

Козырева Н.И.


(инициалы, фамилия)

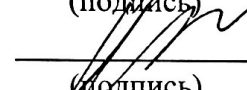

(подпись)

Бакир А.Ю.

(инициалы, фамилия)

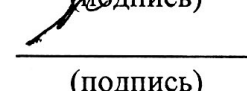

(подпись)

Самко В.В.

(инициалы, фамилия)



(подпись)

В.А. Нестеренко

(инициалы, фамилия)

Актуализирован " ____ " _____ 20__ г.

Причина
актуализации

(должность)

(подпись)

(инициалы, фамилия)

АКТ ОБСЛЕДОВАНИЯ И КАТЕГОРИРОВАНИЯ

МБУК «Афипская ЦКС» Северский район, пгт.Афипский

12 мая 2017г.

Состав межведомственной комиссии по обследованию и категорированию объекта (территории):

Председатель

Комиссии: директор Дубин Игорь Олегович

Сопредседатель: Юлдашев Иоанн Олегович

Члены комиссии: секретарь АТК МО Северский район Козырева Н.Н.

УФСБ России по Краснодарскому краю в Северском районе Самко В.В.

Начальник ПЦО ОВО по Северскому району-филиала ФГКУ УВО ВНГ России по

Краснодарскому краю Бакирь А.Ю.

инженер по охране труда МБУК МО СР «РОМЦ» Нестеренко В.А.

Основание: приказ директора МБУК МО СР «Афипская» централизованная клубная система» от 10.04.2017г. № 36

Межведомственная комиссия по обследованию и категорированию объекта (территории) в

Период с 10.04.2017г. по 12.05.2017г. .

Провела изучение исходных данных, обследование вышеуказанного объекта (территории) и установила следующее:

Раздел 1 Общие сведения об объекте:

Муниципальное Бюджетное Учреждения Культуры «Афипская Централизованная Клубная Система» «МБУК Афипская ЦКС».1973год

(полное и сокращенное наименования объекта (территории), время введения в эксплуатацию)

353236 Краснодарский край, Северский район, пгт. Афипский ул.Победы 2.

(почтовый адрес, телефон, факс, телетайп, мобильная связь)

Муниципальное; зрелищно развлекательная;

(ведомственная принадлежность, основной вид деятельности объекта (территории))

Администрация Афипского городского поселения, Северского района 33-851.

(вышестоящая (головная) организация: почтовый адрес, телефон, факс, телетайп)

Муниципальная

(форма собственности (федеральная, региональная, муниципальная, частная)

3103 м2

(общая площадь объекта (территории), кв. м.)

Дубин Игорь Олегович 8(964) 912 28 88

(Ф.И.О. руководителя объекта, служебный, мобильный, домашний телефоны)

МБУК «Афипская ЦКС» граничит: продуктовый магазин; 9 этажки; 5 этажки.
(краткая характеристика местности в районе расположения объекта (территории))

2 Сведения о потенциально опасных объектах, расположенных в непосредственной близости к объекту (территории):

N п/п	Наименование объекта	Характеристика объекта по видам значимости и опасности	Сторона расположения объекта	Расстояние до объекта (метров)
	нет			

3 Размещение объекта (территории) по отношению к транспортным коммуникациям

N п/п	Вид транспорта и транспортных коммуникаций	Наименование объекта транспортной коммуникации	Расстояние до транспортных коммуникаций (метров)
1	Автомобильный (магистраль, шоссе, дороги, автовокзалы, автостанции)	Автомобильная дорога	3600
2	Железнодорожный (железнодорожные пути, вокзалы, станции, платформы, переезды)	ЖД Вокзал	3200
3	Воздушный (аэропорты, аэровокзалы, военные аэродромы, вертолетные площадки, взлетно- посадочные полосы)	Аэропорт «Пашковский»	41000
4	Водный (морские и речные порты, причалы)	Морпорт г.Новороссийск	13000

4 Общие сведения о сотрудниках (работниках) и (или) арендаторах объекта территории)

41

(численность сотрудников (работников) объекта (территории))

Средний показатель в рабочие дни 220чел. Максимальный показатель 970чел.
(средняя и максимальная посещаемость объекта (территории), количество одновременно пребывающих людей)

ИП Семёнов от 11 августа 2016г.

ИП Семкина Ж.В от 12 мая 2016г.

ИП Ганин Ю.В. №3 от 22 мая 2017.

(сведения об арендаторах объекта (территории))

5 Возможные противоправные действия на объекте (территории)

а) (возможных противоправных действий совершение взрыва, поджога или иных действий, направленных на причинение вреда жизни и здоровью людей, разрушение объекта (территории) или его части, угроза совершения указанных действий, захват заложников, вывод из строя или несанкционированное вмешательство в работу различных коммуникаций, иные ситуации)

б) _____
(зафиксированные диверсионно-террористические проявления в отношении объекта (территории) или в районе его расположения, их краткая характеристика)

НЕ ЗАФИКСИРОВАНО

6 Оценка социально-экономических последствий террористического акта на объекте (территории)

№ п/п	Террористическая угроза	Прогнозируемое количество пострадавших в результате террористического акта (человек)			Прогнозируемый размер материального ущерба (тыс. руб.)
		персонал объекта (территории)	персонал охраны	посетители	
1	Взрыв, поджог или иные действия	41	1	500	29 884 443руб.

8 Силы и средства, привлекаемые для обеспечения антитеррористической защищенности объекта (территории)

а) Общество с ограниченной ответственностью «Гранит»

(наименование подразделения вневедомственной, ведомственной охраны, частной охранной организации обеспечивающего охрану объекта (территории))

б) После вызова кнопкой быстрого реагирования, сотрудники полиции, прибывают, через 5-10 мин.

(характеристика группы быстрого реагирования или тревожной (резервной) группы (численность, вооружение, время прибытия от места постоянной дислокации до наиболее удаленных точек объекта (территории))

в) Пункт охраны находится на пропускном пункте, имеется пульт быстрого реагирования.

(количество и местоположение помещений охраны (постов охраны, контрольно-пропускных пунктов, пульта охраны и т.д.)

г) МВД России по северскому району.

(территориальные органы МВД России и Росгвардии, направляющие при необходимости, силы и средства для усиления охраны объекта)

д) Средства охраны: НЕТ

(огнестрельное оружие и патроны к нему, количество (отдельно по каждому виду, типу, модели); защитные средства, тип, количество; специальные средства, тип, количество; служебные собаки, есть, нет, если есть - сколько, какой породы)

ж) организация оповещения и связи: 01,02,051

(между постами: телефоны, радиостанции)

(между постами и центральным пунктом: телефоны, радиостанции центрального пункта)
(номера телефонов частных охранных организаций, диспетчерских и дежурных служб
(города, района)

(номера телефонов дежурного территориального органа безопасности, территориальных органов МВД России, Росгвардии и МЧС России)

МЧС России 3.8 км.

(наименование ближайших подразделений аварийно-спасательных служб и расстояние до них, км)

9 Меры по инженерно-технической, физической защите и пожарной безопасности объекта:

а) средства инженерно-технической укрепленности объекта (территории)

(виды, характеристика и места установки):

б) система оповещения и управления эвакуацией:

В здании находится система оповещения людей.

(характеристика системы оповещения; количество входов, аварийных выходов, подъездных коммуникаций, путей эвакуации; количество собственного и (или) привлеченного на договорной основе автотранспорта для эвакуации людей и имущества при угрозе совершения террористических актов, автотранспортных средств, реквизиты договоров с автохозяйствами и телефоны их диспетчерских служб)

в) сведения о возможности оказания первой медицинской помощи в случае совершения террористического акта: имеется аптечка на пропускном пункте, больница в 200м от объекта.

(наличие и укомплектованность медпунктов, их размещение, наличие аптек первой медицинской помощи, другого медицинского оборудования для оказания экстренной медицинской помощи, наличие подготовленного персонала и т.д.)

г) обеспечение пожарной безопасности:

Здание учреждения оснащено:

1. Пожарный гидрант – 1шт.
2. Пожарный щит – 1шт.
3. Огнетушитель – 24шт.
4. Пожарный кран 19шт.

(меры по обеспечению пожарной безопасности объекта (территории), места расположения пожарных водоемов, пожарных гидрантов и первичных средств пожаротушения)

10 Оценка достаточности мероприятий по защите критических элементов и потенциально опасных участков объекта (территории)

№ п/п	Наименование критического элемента или потенциально опасного участка	Выполнение установленных требований	Выполнение задачи по физической защите	Выполнение задачи по предотвращению террористического акта	Вывод о достаточности мероприятий по защите	Компенсационные мероприятия

11 Выводы и рекомендации: объект категории I

Назначить должностных лиц, ответственных за проведение мероприятий по обеспечению антитеррористической защищенности объекта
Провести оценку угроз и разработать меры защиты
Обеспечить наличие на объекте кадровой информации
Согласно по договору при совершении теракта и выявлении подозрительных лиц и предметов
Обеспечить защиту от киберугроз каждого


Справка к информации о состоянии системы

а) выводы о надежности охраны объекта (территории) и способности противостоять попыткам несанкционированного проникновения на объект (территорию) для совершения террористических актов и иных противоправных действий: _____

б) первоочередные, неотложные мероприятия, направленные на обеспечение антитеррористической защищенности, устранение выявленных недостатков: _____

12 Дополнительная информация с учетом особенностей объекта (территории) _____

* Председатель комиссии:  Дубин И.О.

Сопредседатель  Юлдашев И.О.

Члены комиссии _____ В.В.Самко

_____ Н.Н.Козырева


_____ А.Ю.Бакирь

_____ В.А.Нестеренко


Ознакомлен, копию акта получил _____

МБУК "Афилская ЦКС"


Схема подъезда к Афилской ЦКС

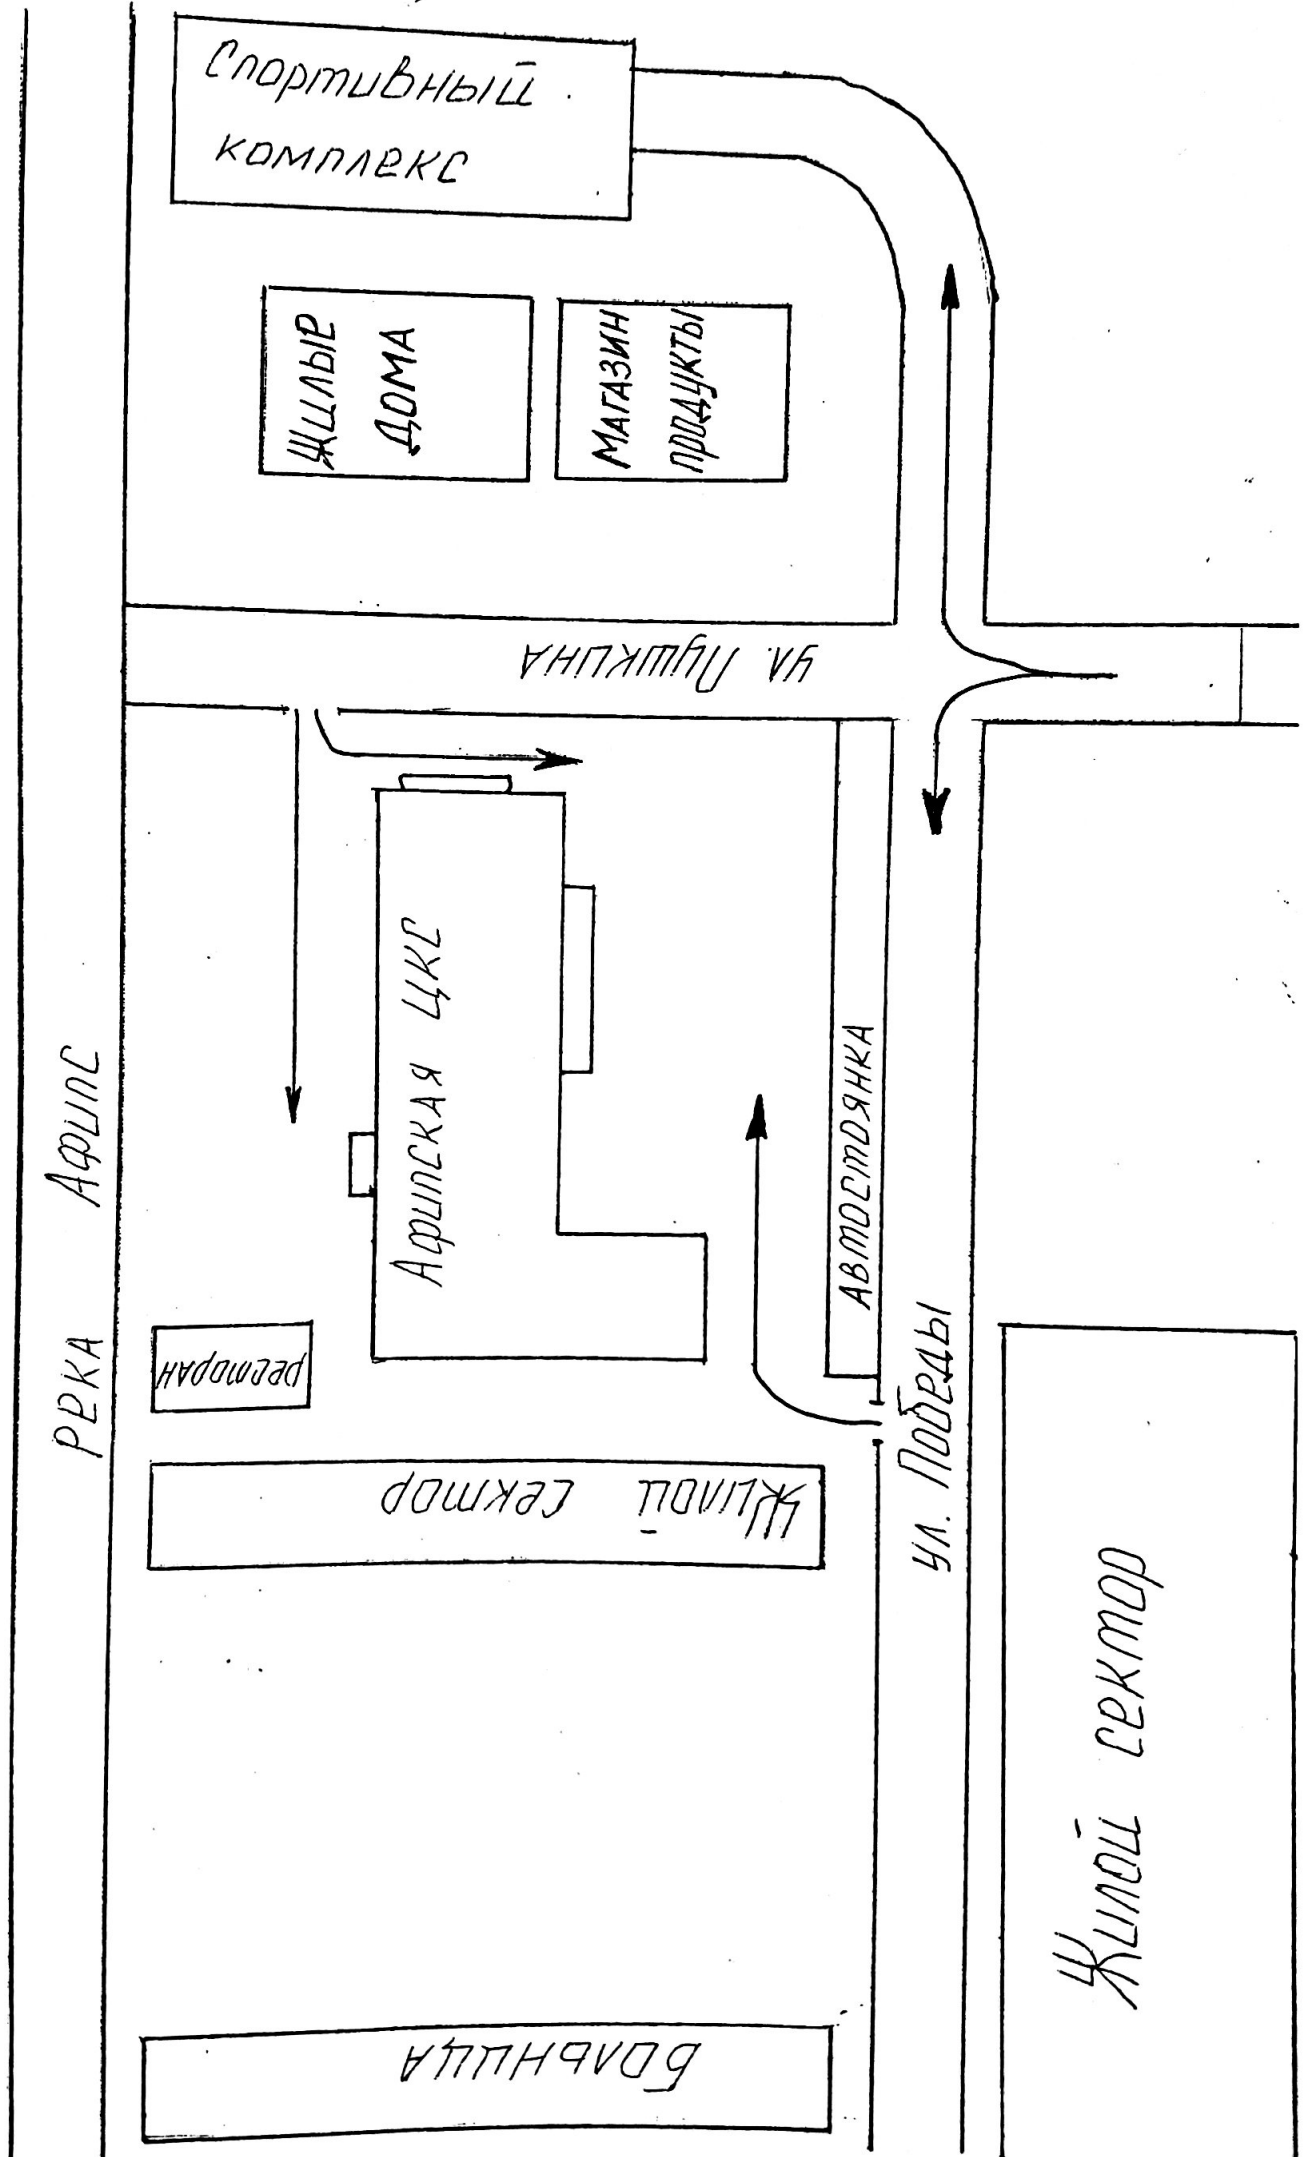


2 этаж

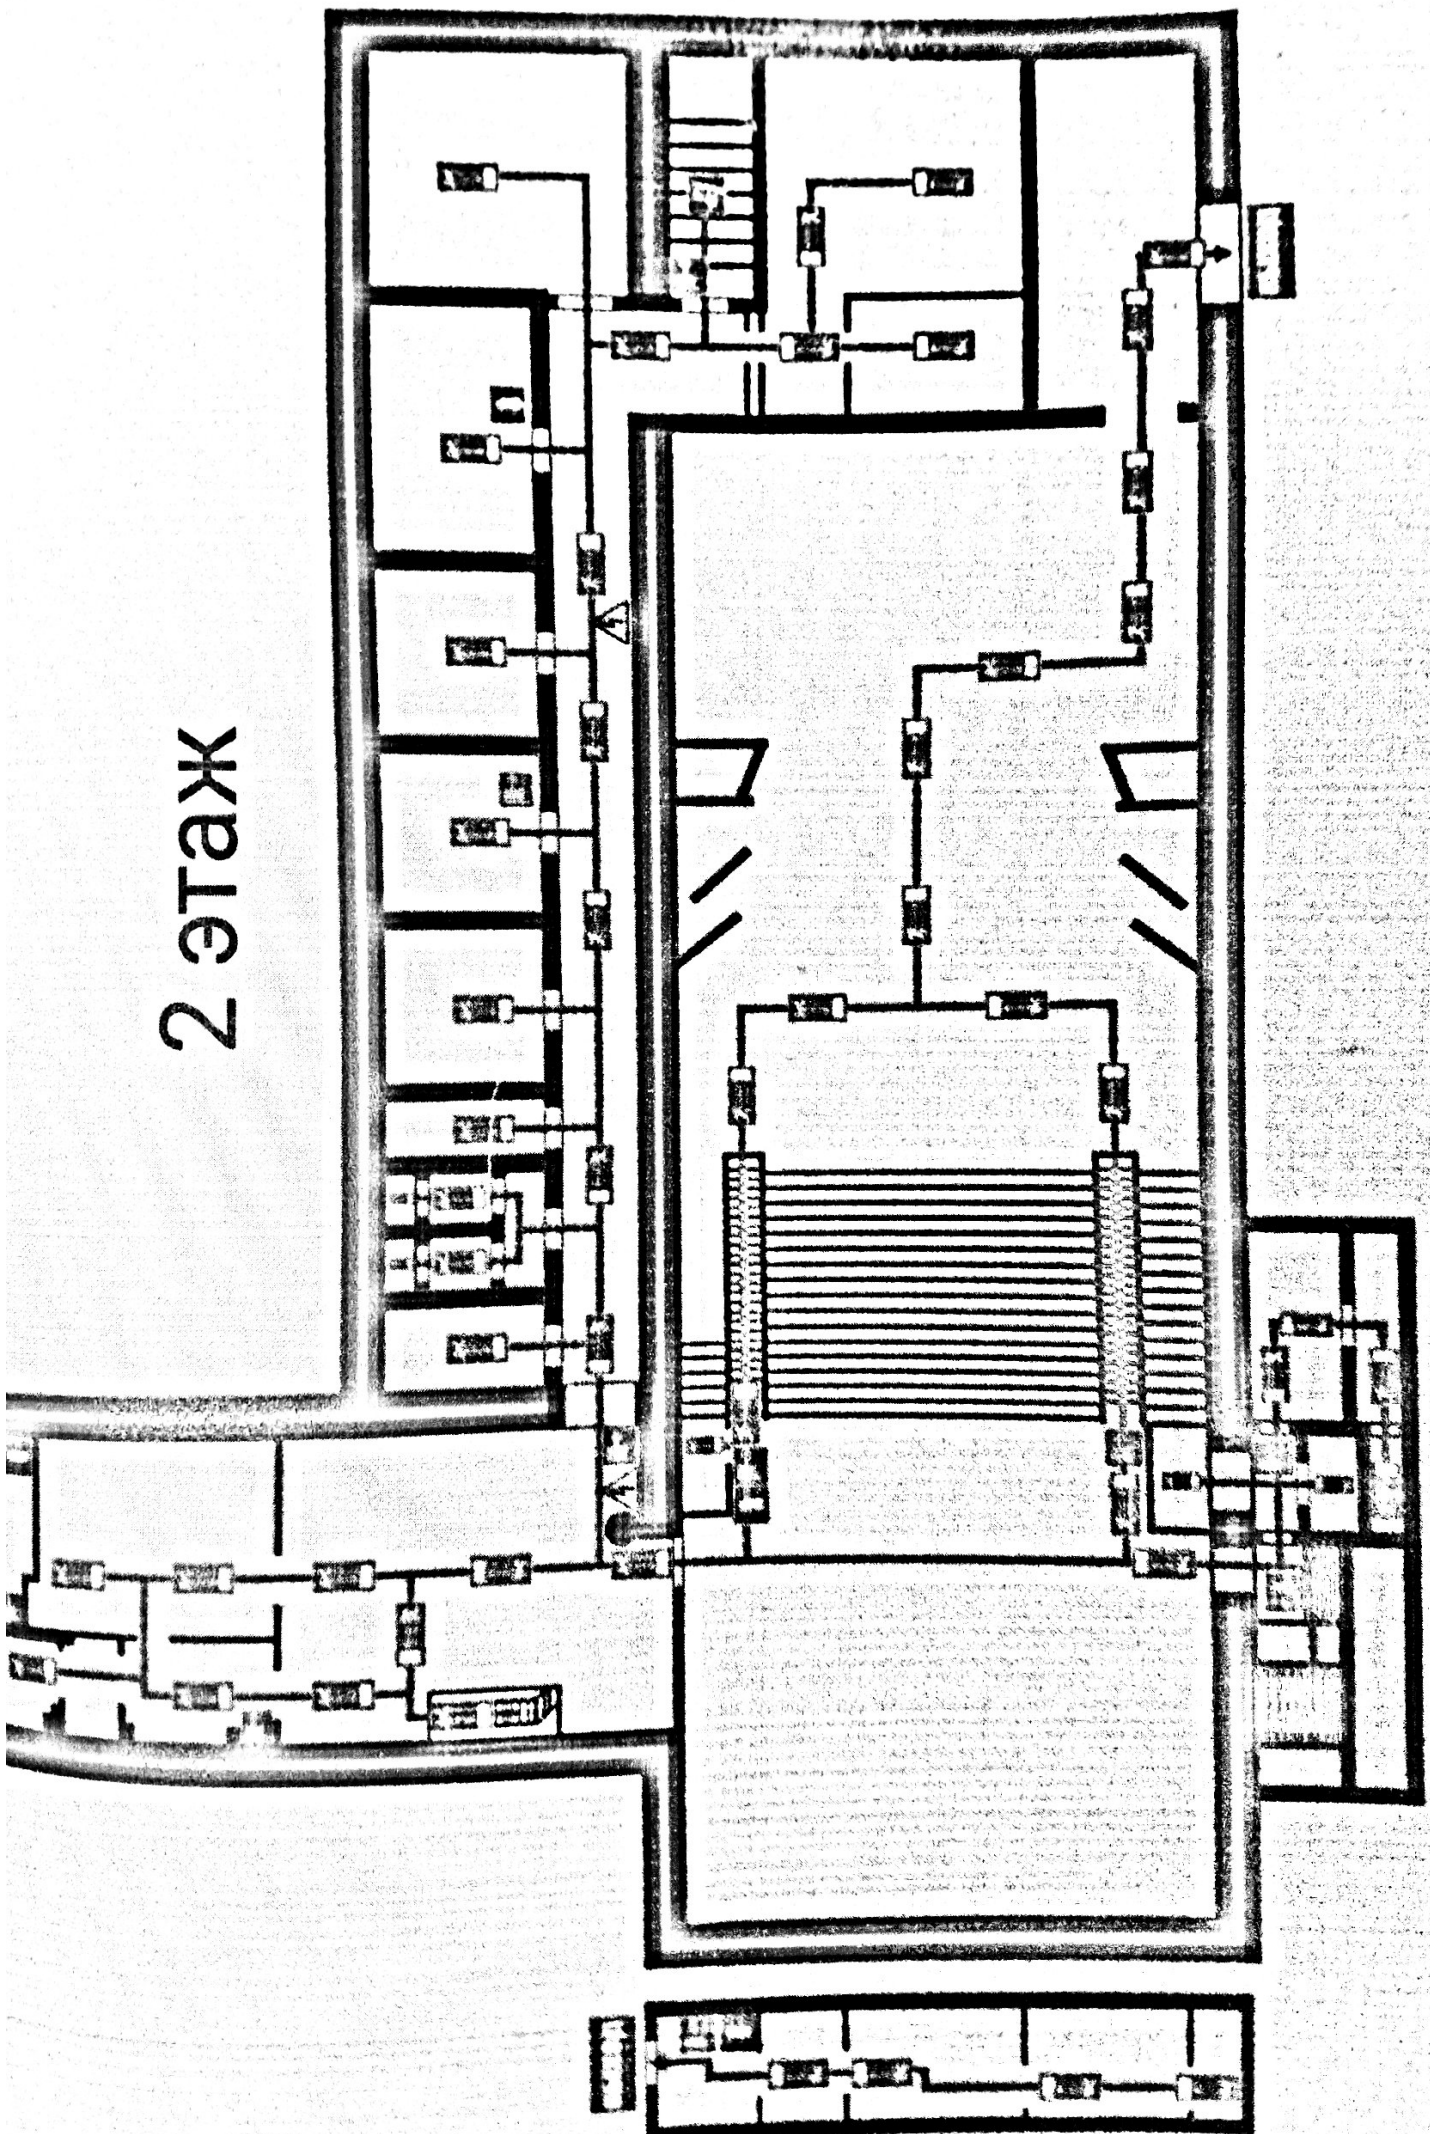


1 этаж

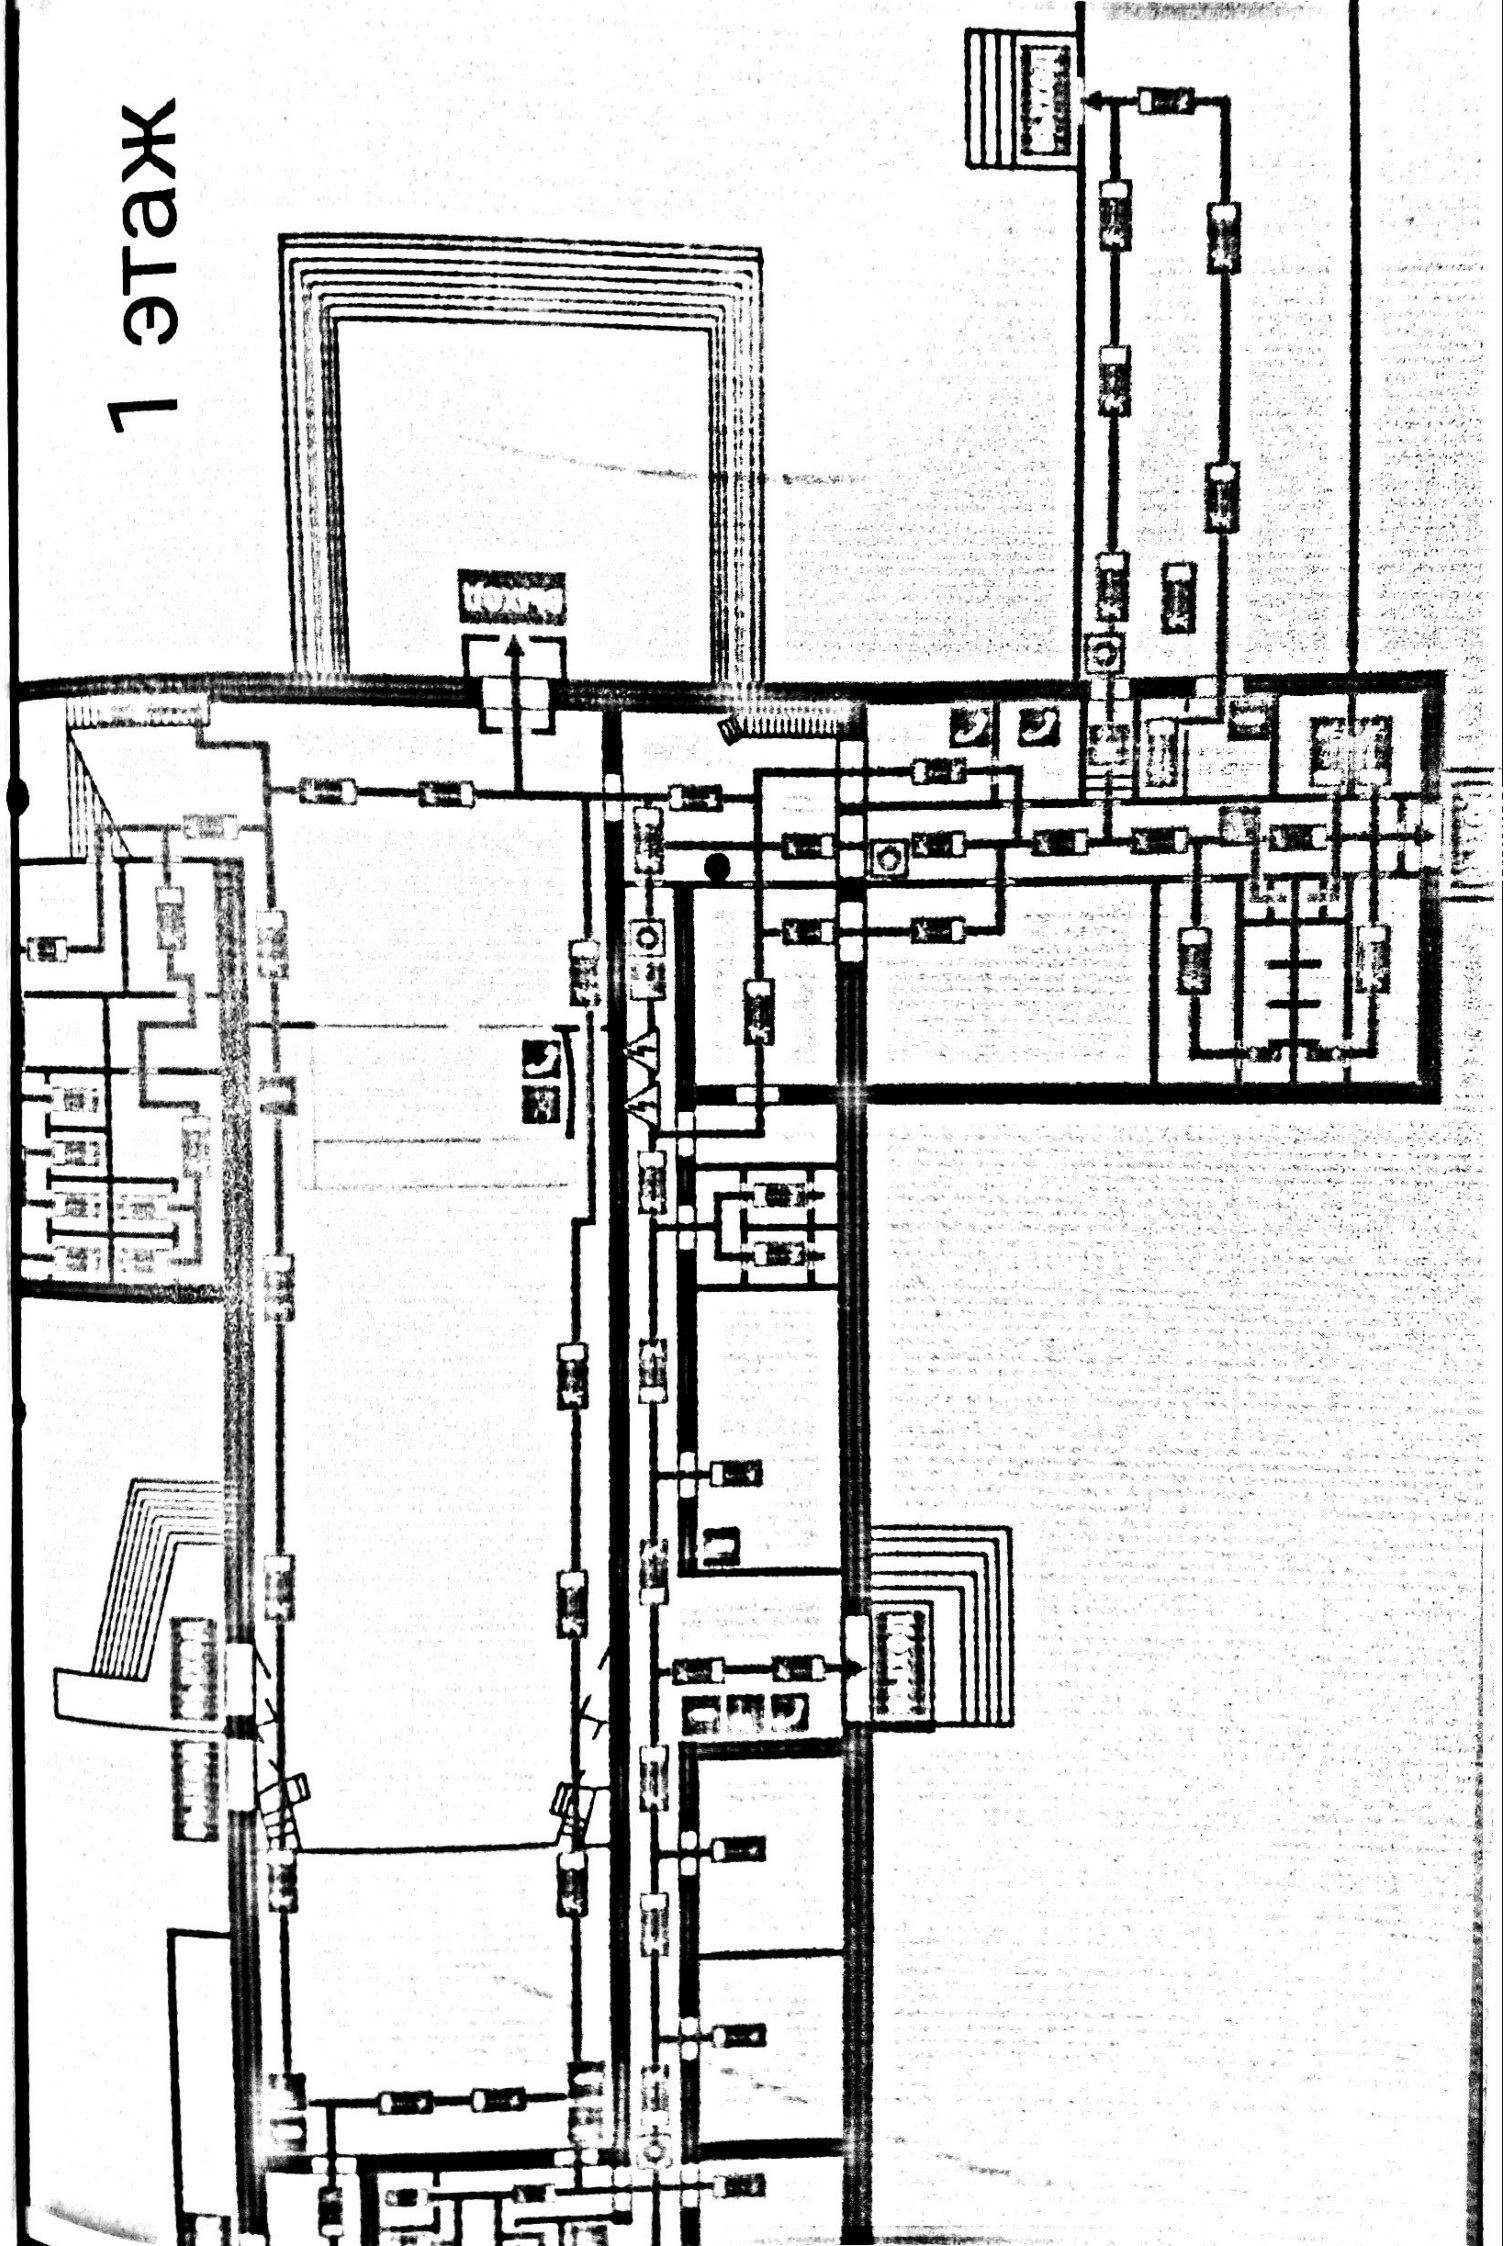


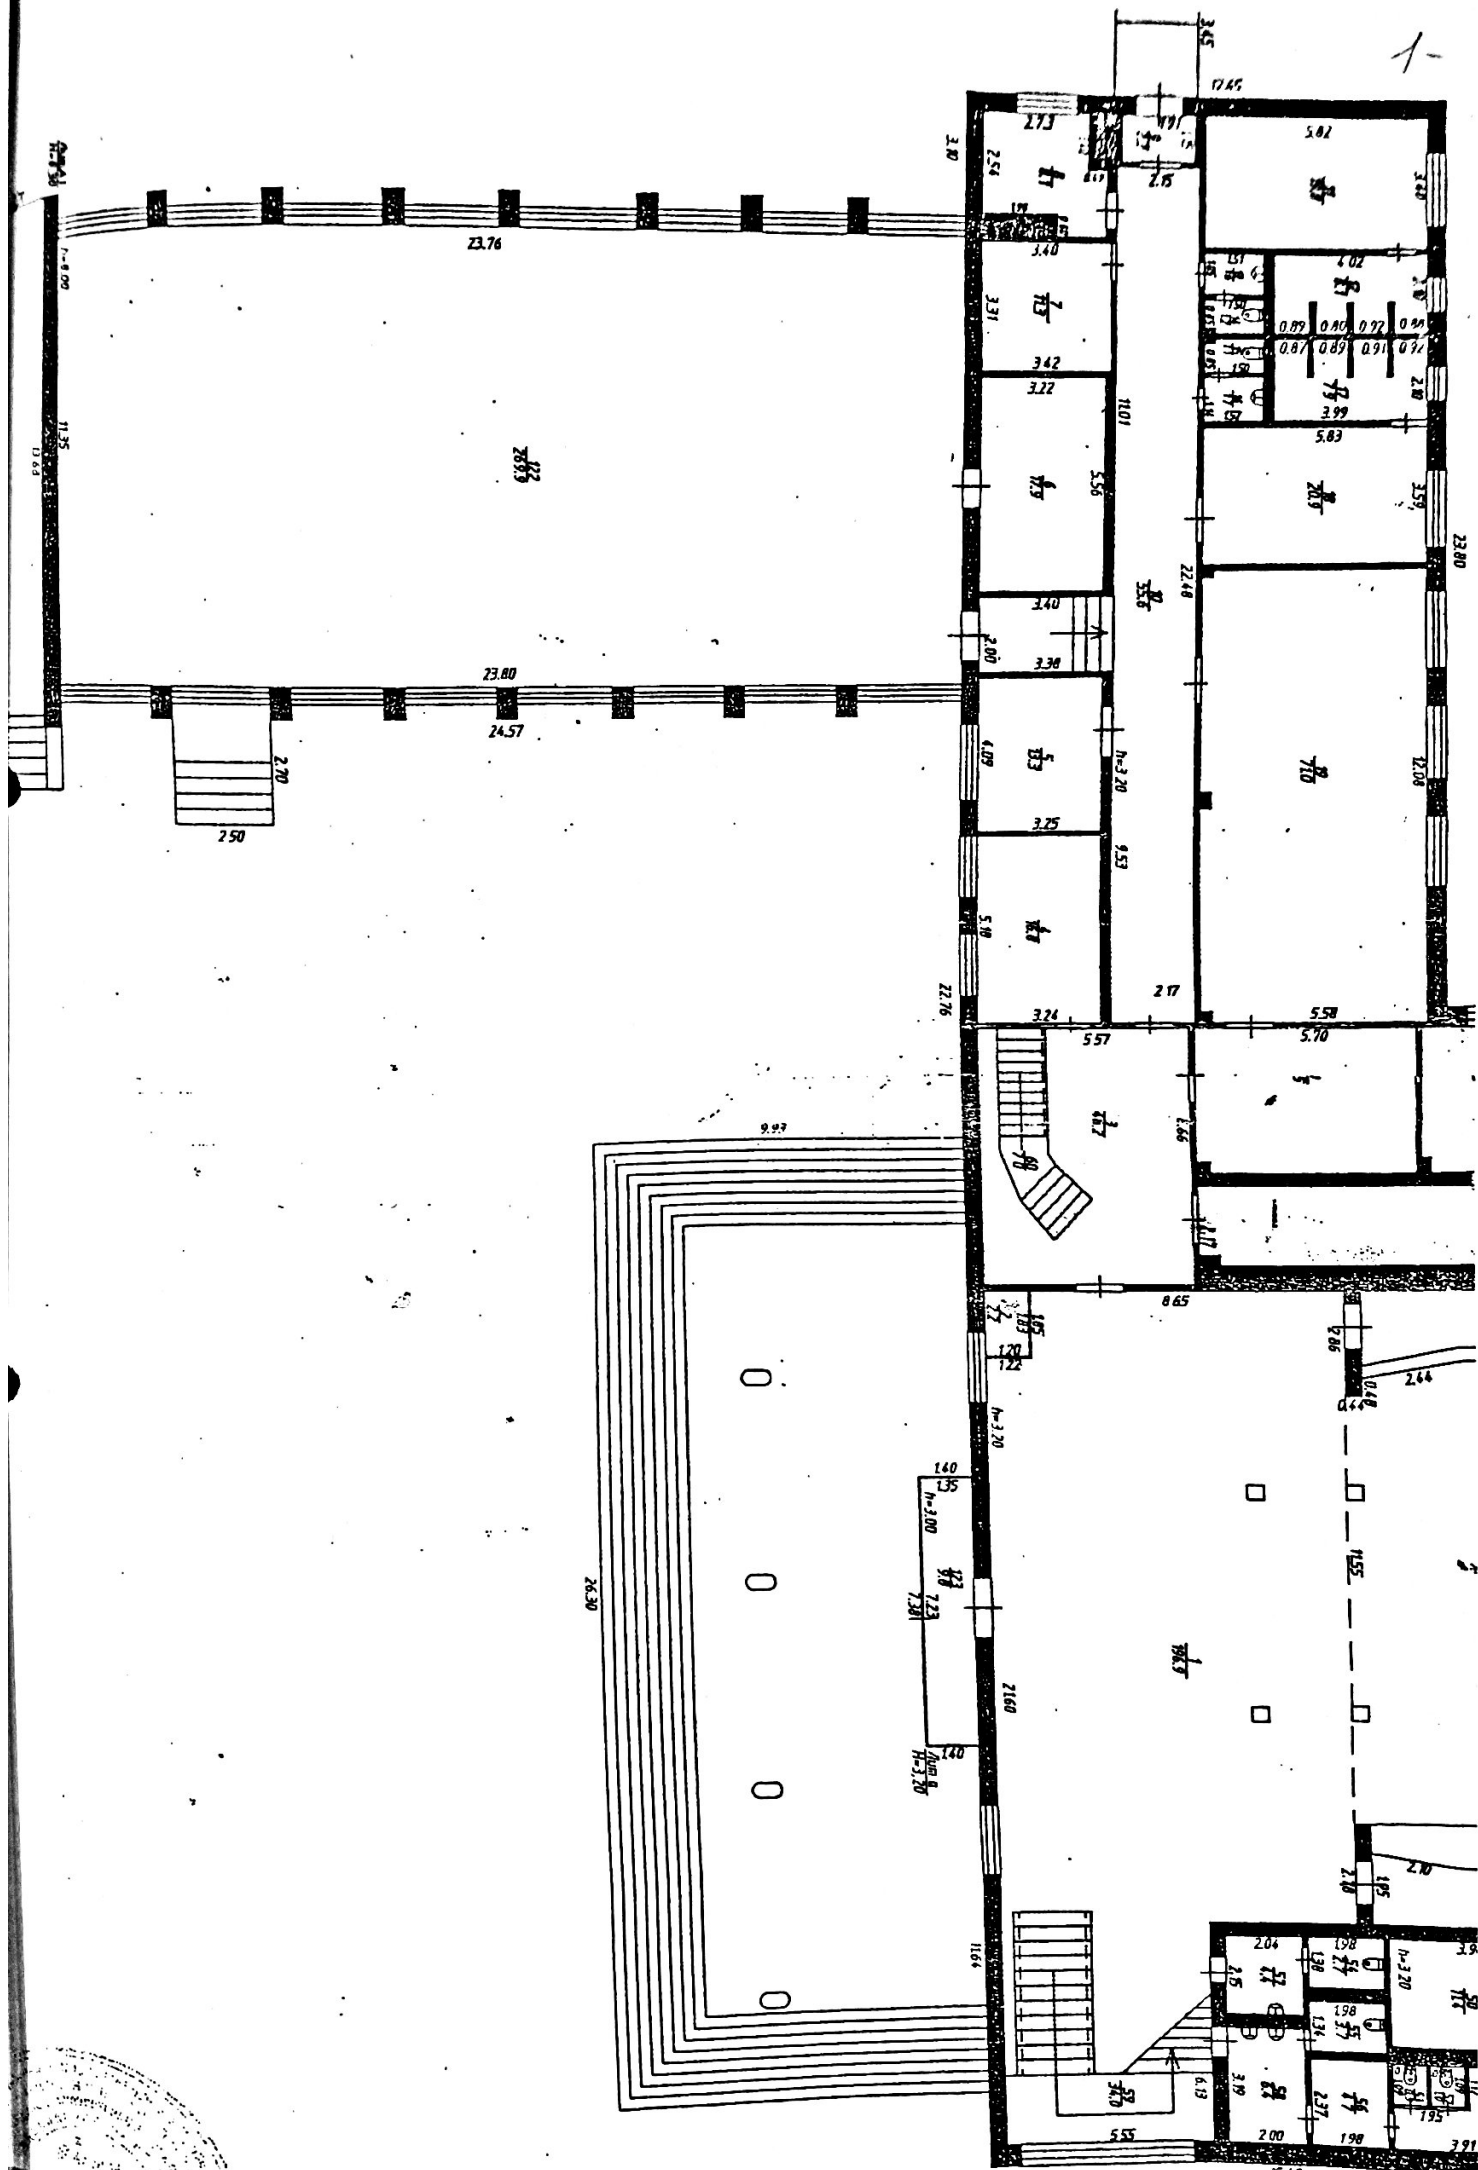

МАСШТАБ 1:200

1 ЭТАЖ АФРИНСКИЙ ЦКС

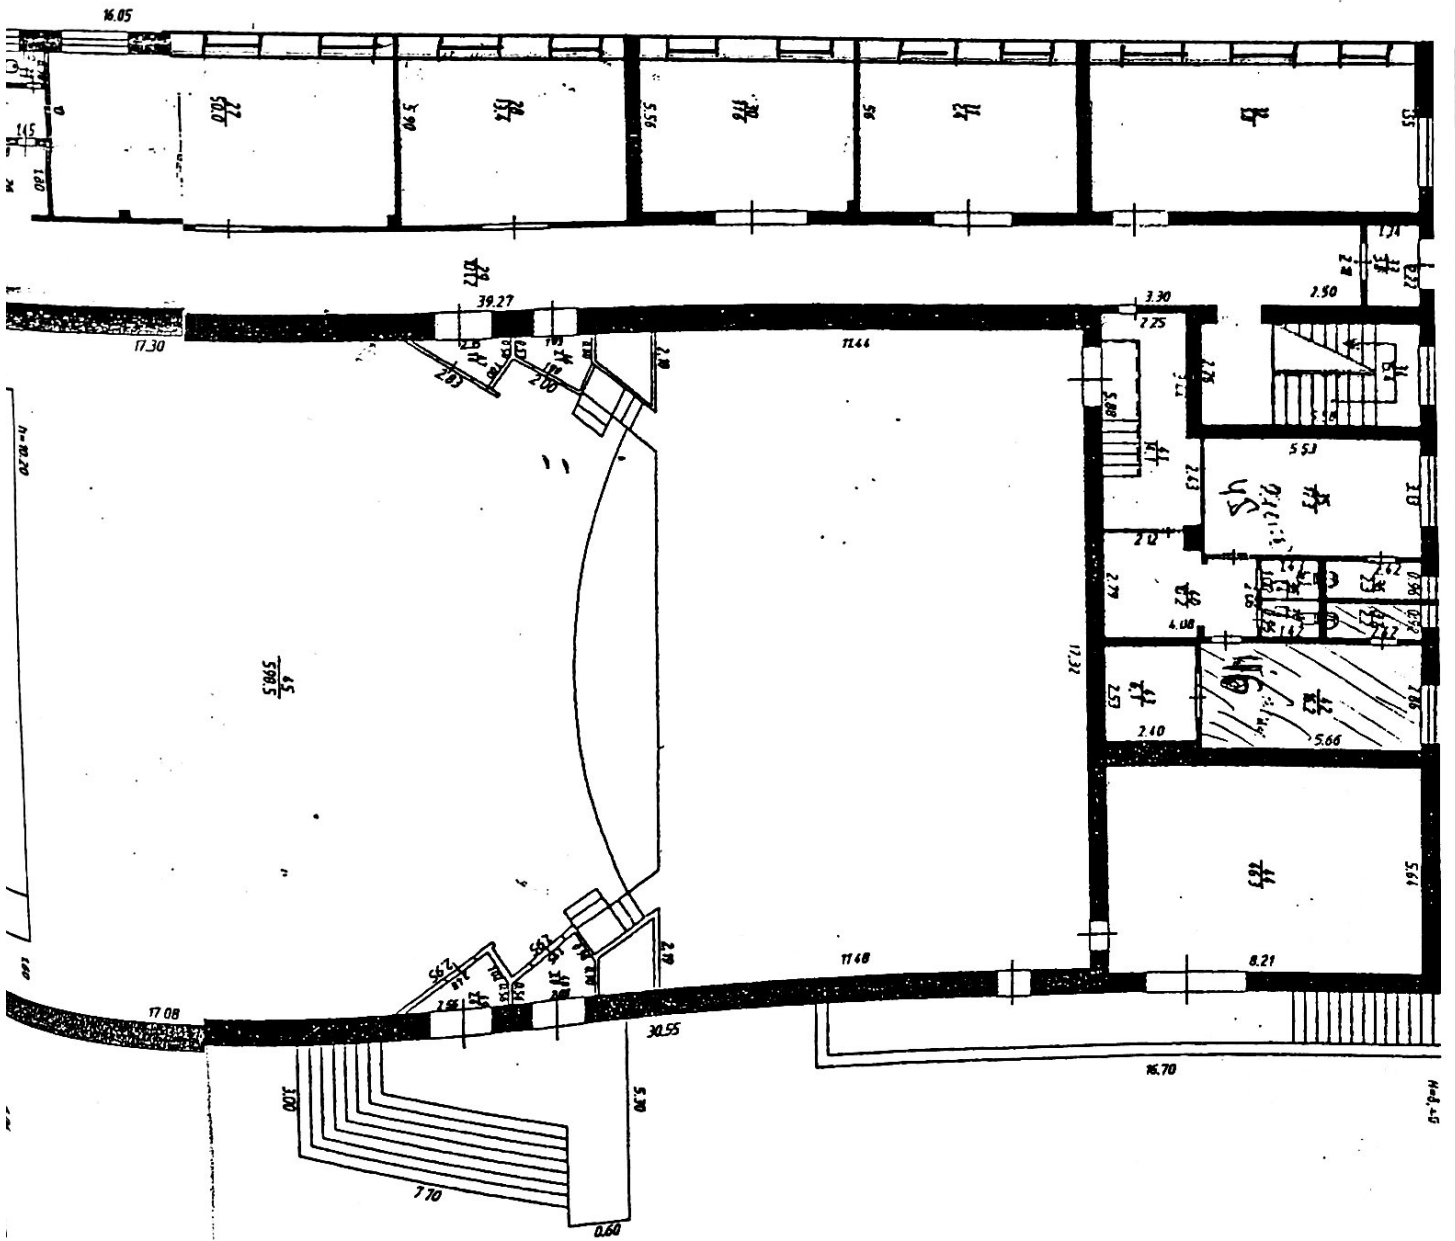

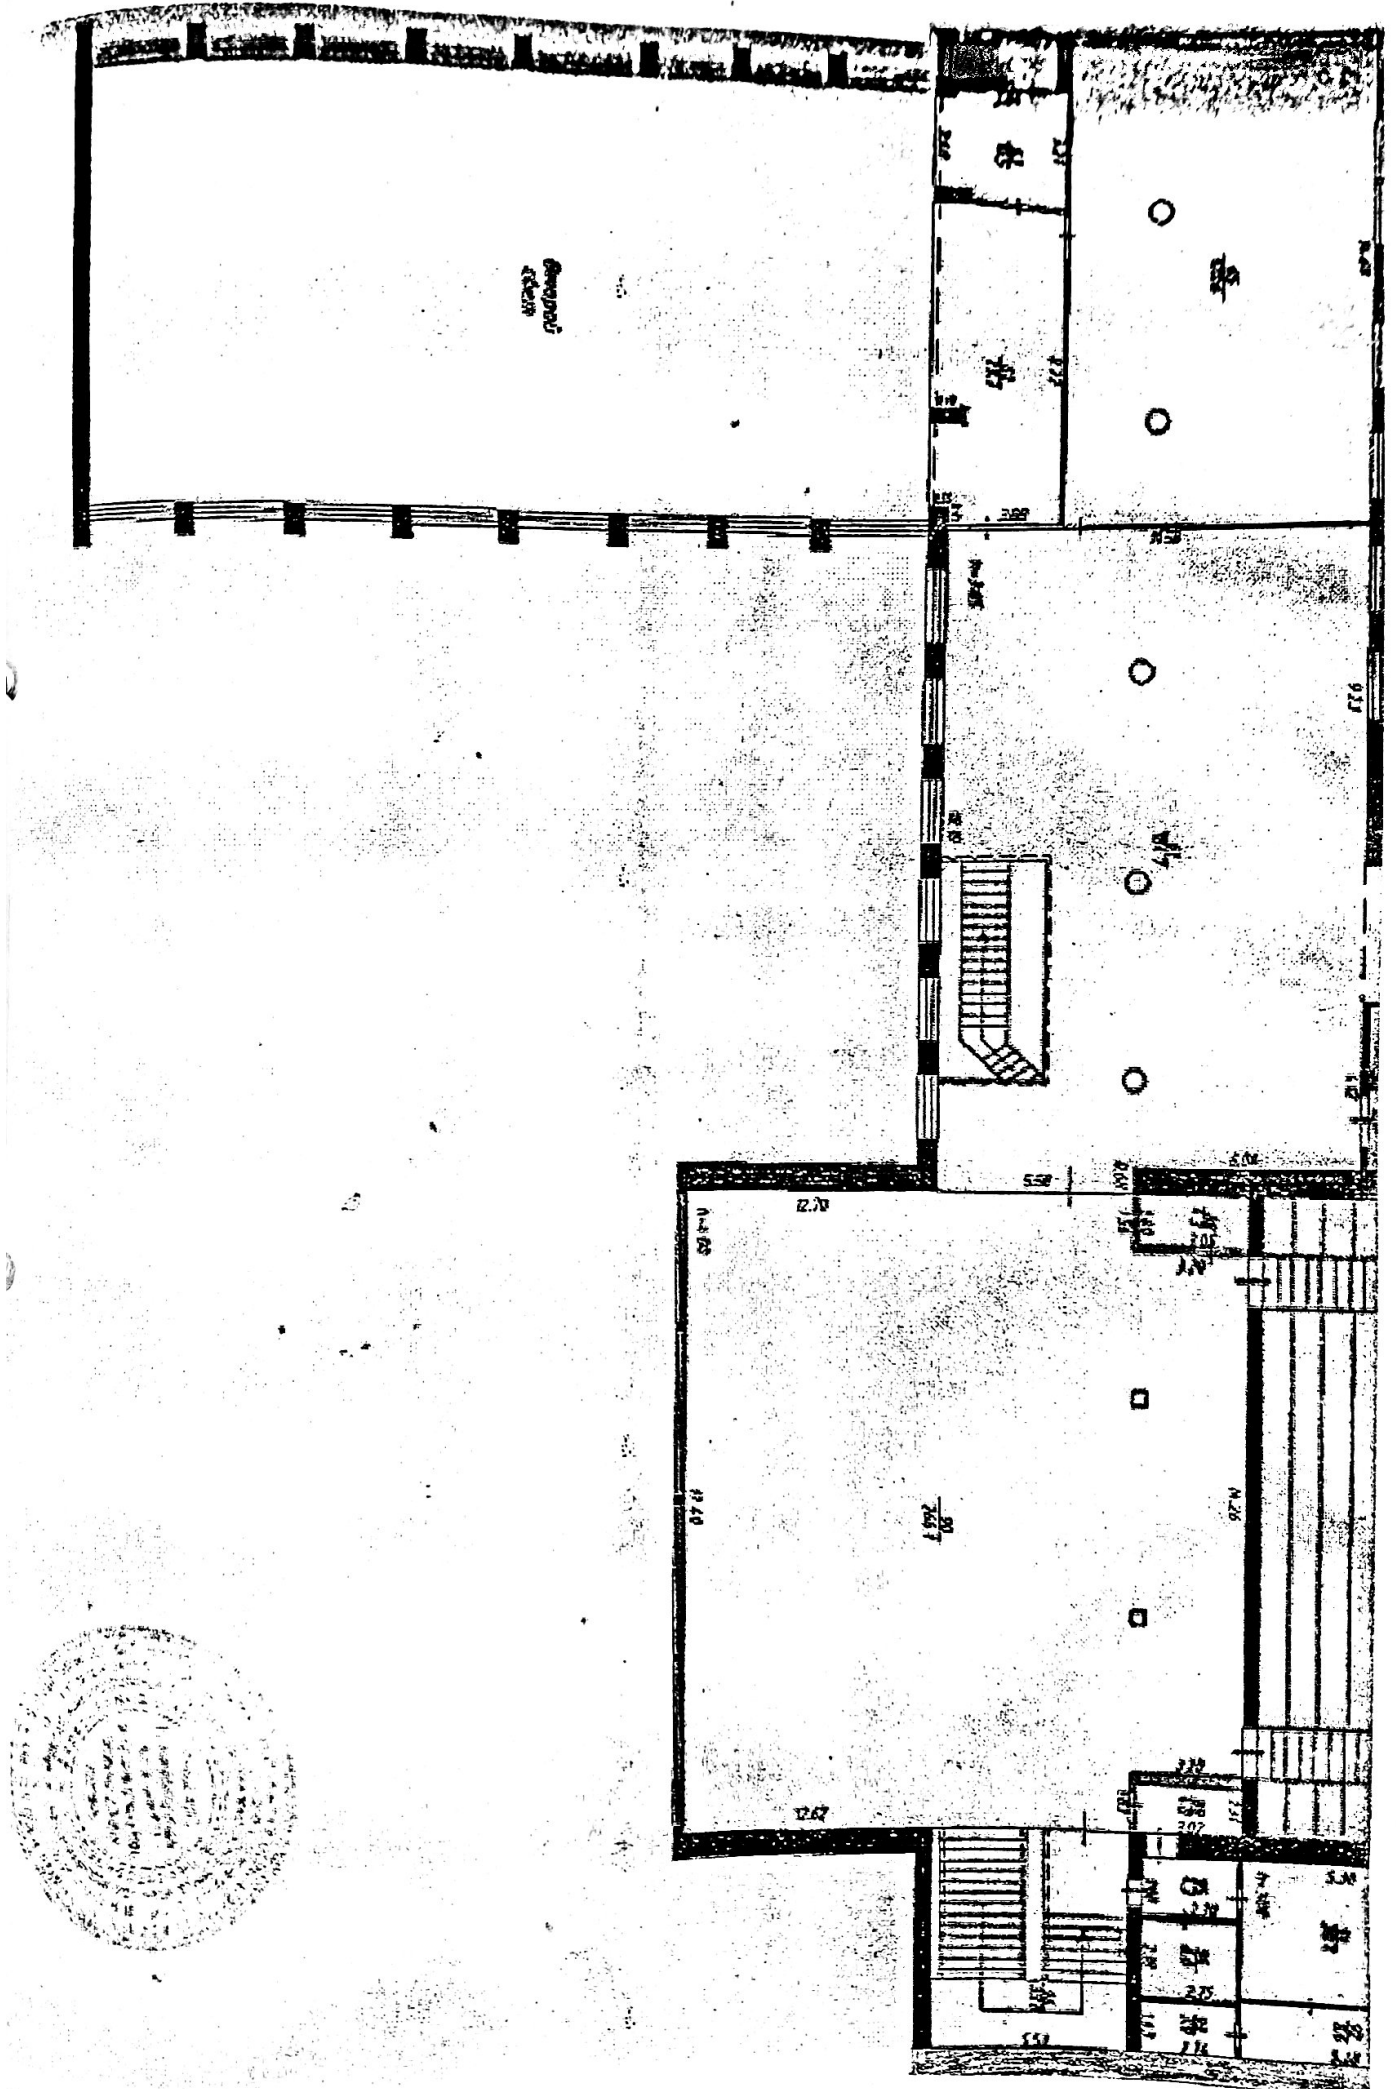

МАЩИТАБ 1:200

2 этаж

