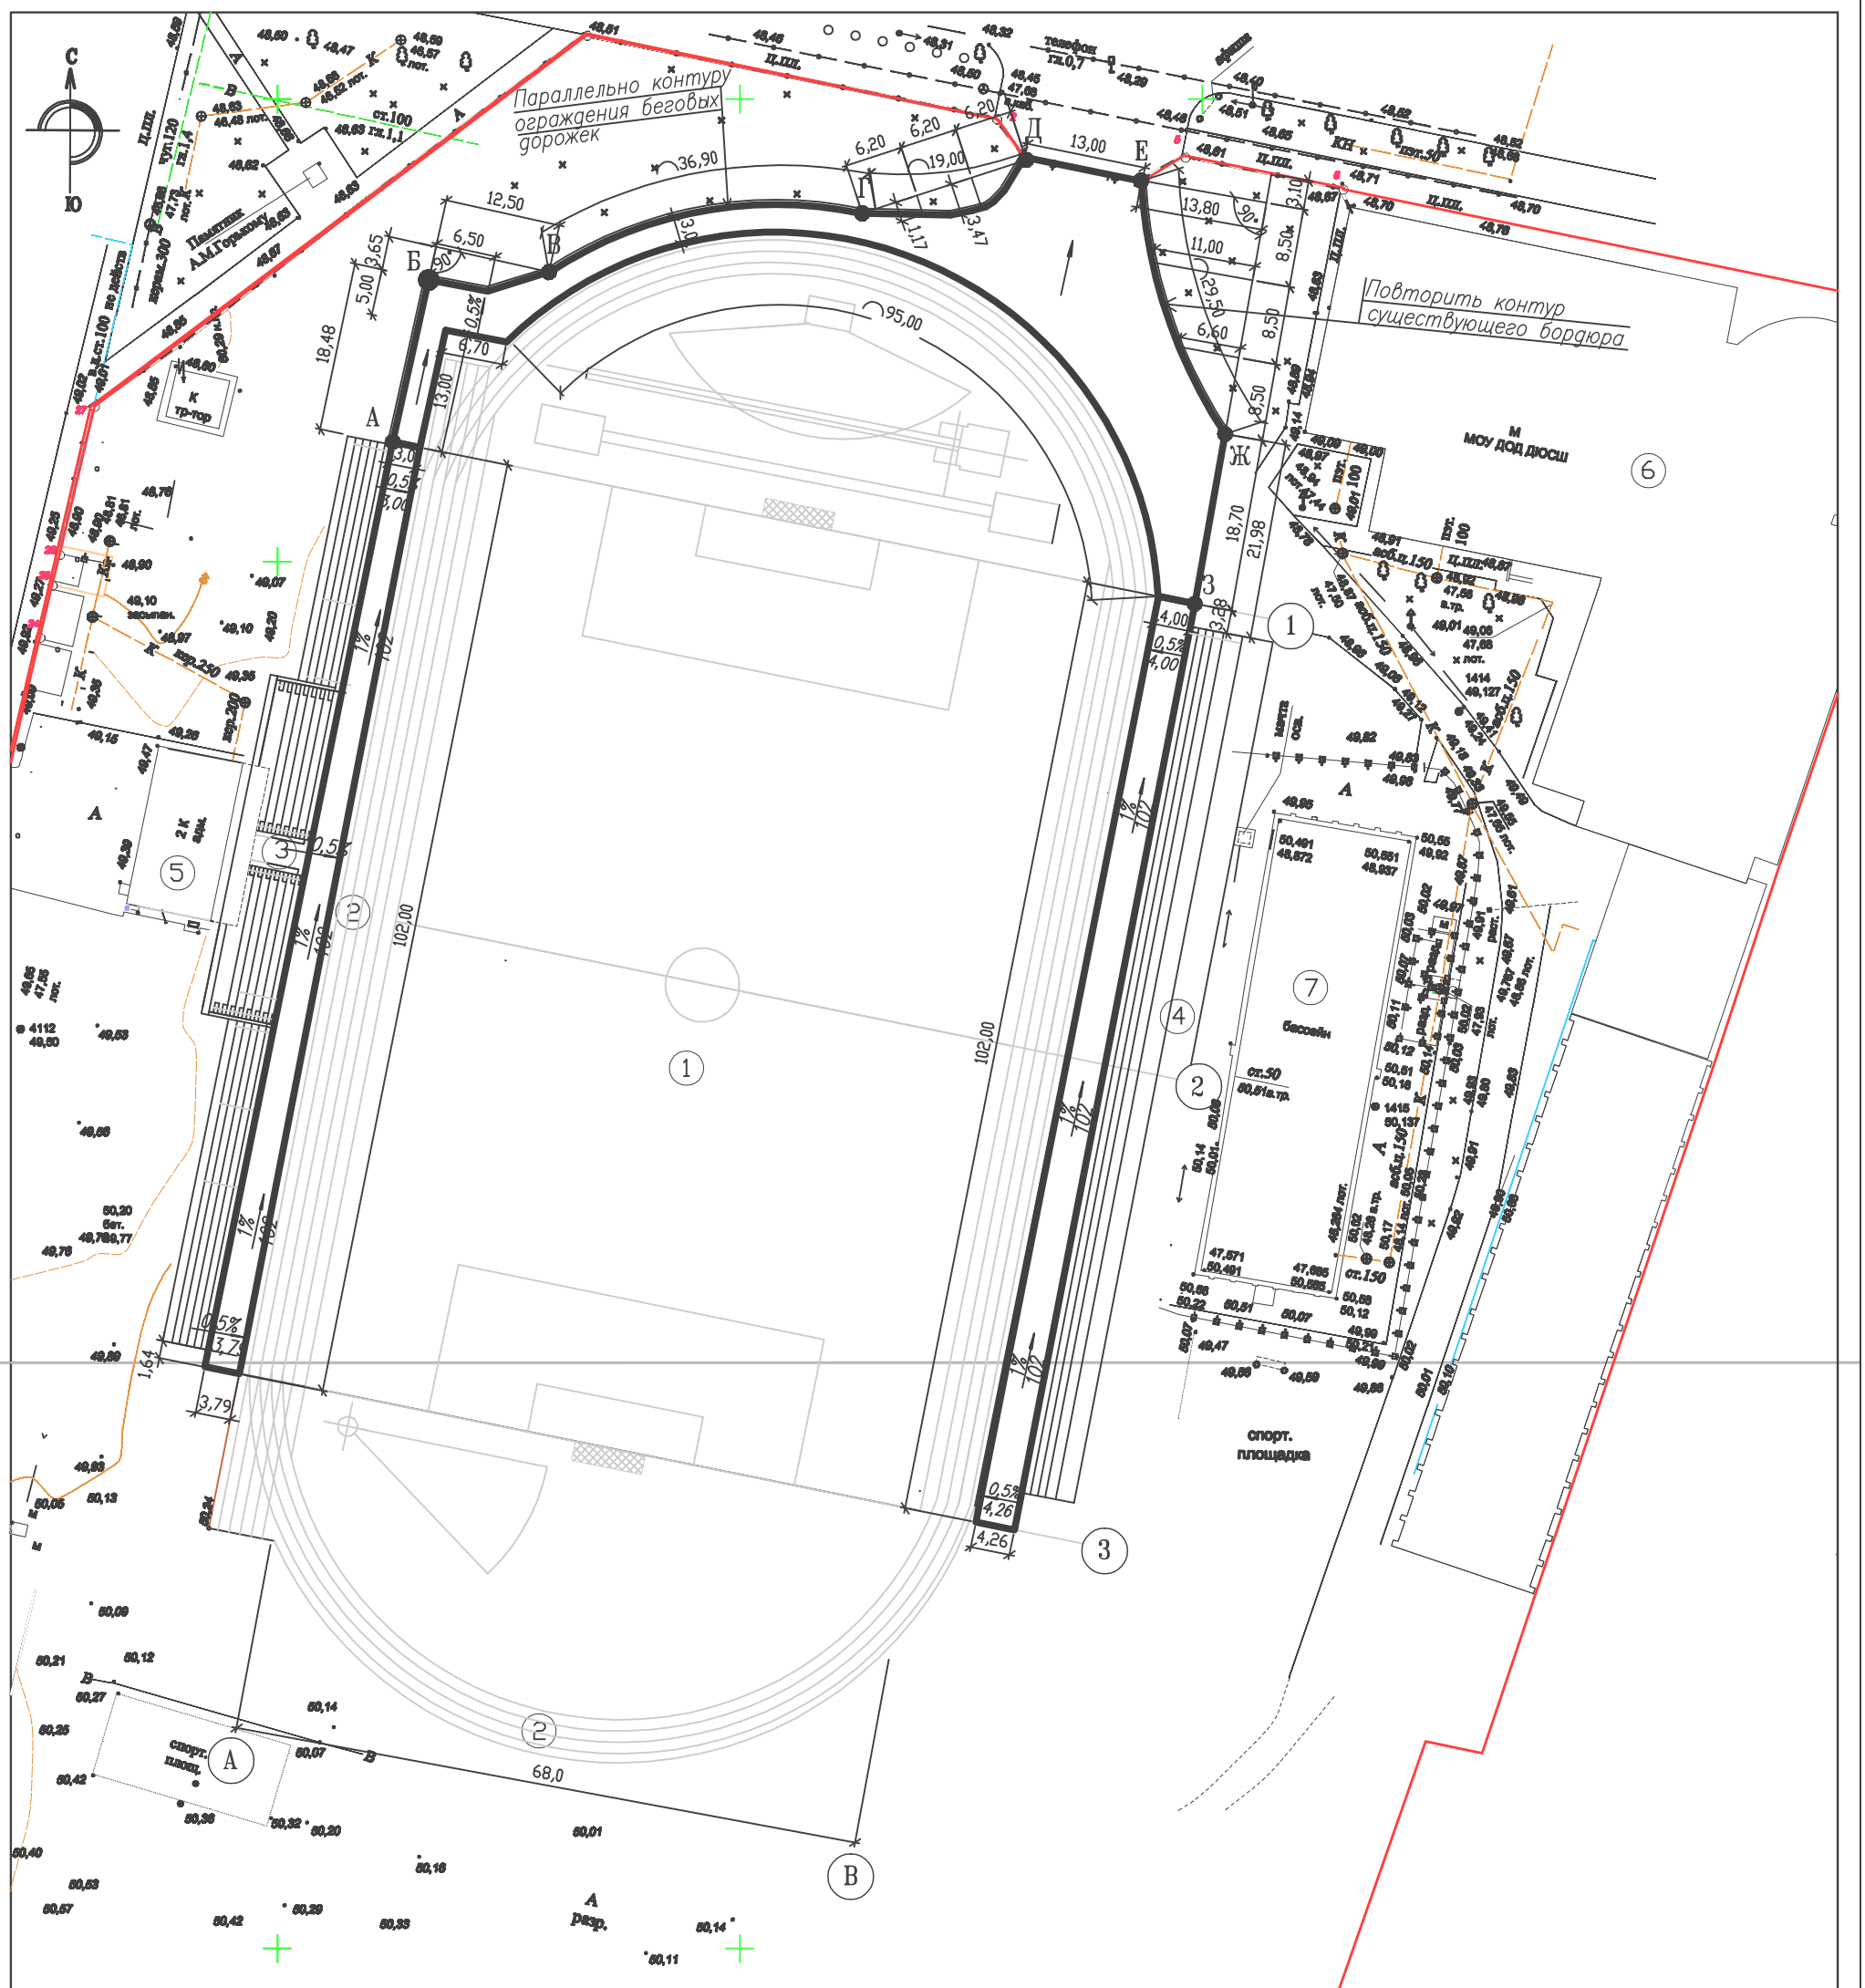
Параллельно контуру ограждения беговых дорожек
Повторить контур существующего бордюра
МОУ ДОД ДЮСШ
спорт. площадка
Бассейн
Памятник А.М.Горькому
ст.100
ст.50
ст.150
Пешеходная зона
Газон
Газон
Газон