
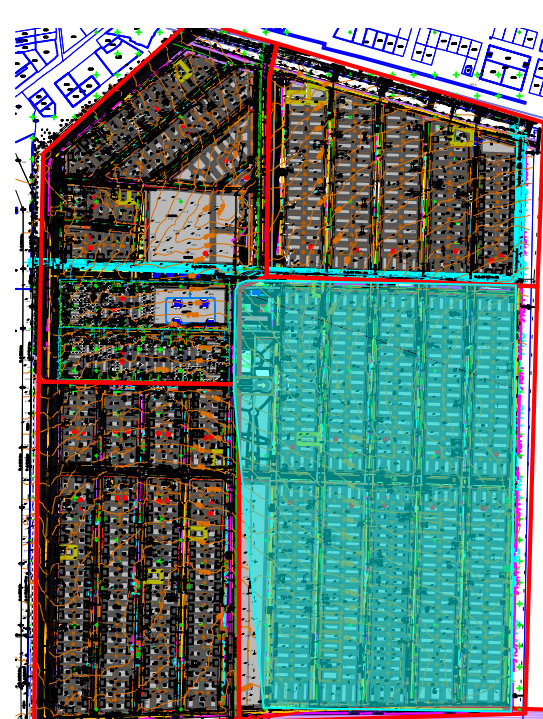


ВАРИАНТ ПЛАНИРОВОЧНОГО РЕШЕНИЯ ЗАСТРОЙКИ ТЕРРИТОРИИ. М1:1000

УСЛОВНЫЕ ОБОЗНАЧЕНИЯ	
	Красная линия
	Условная граница проектирования
	Граница земельного участка
	Здания и сооружения в жилой застройке
	Здания и сооружения торгового назначения
	Приусадебная территория
	Асфальто-бетонное покрытие
	Покрытие из декоративной бетонной плитки
	Зеленые насаждения общего пользования
	Зеленые насаждения (парк, сквер)
	Покрытие для детских площадок
	Здания и сооружения объектов религиозного назначения

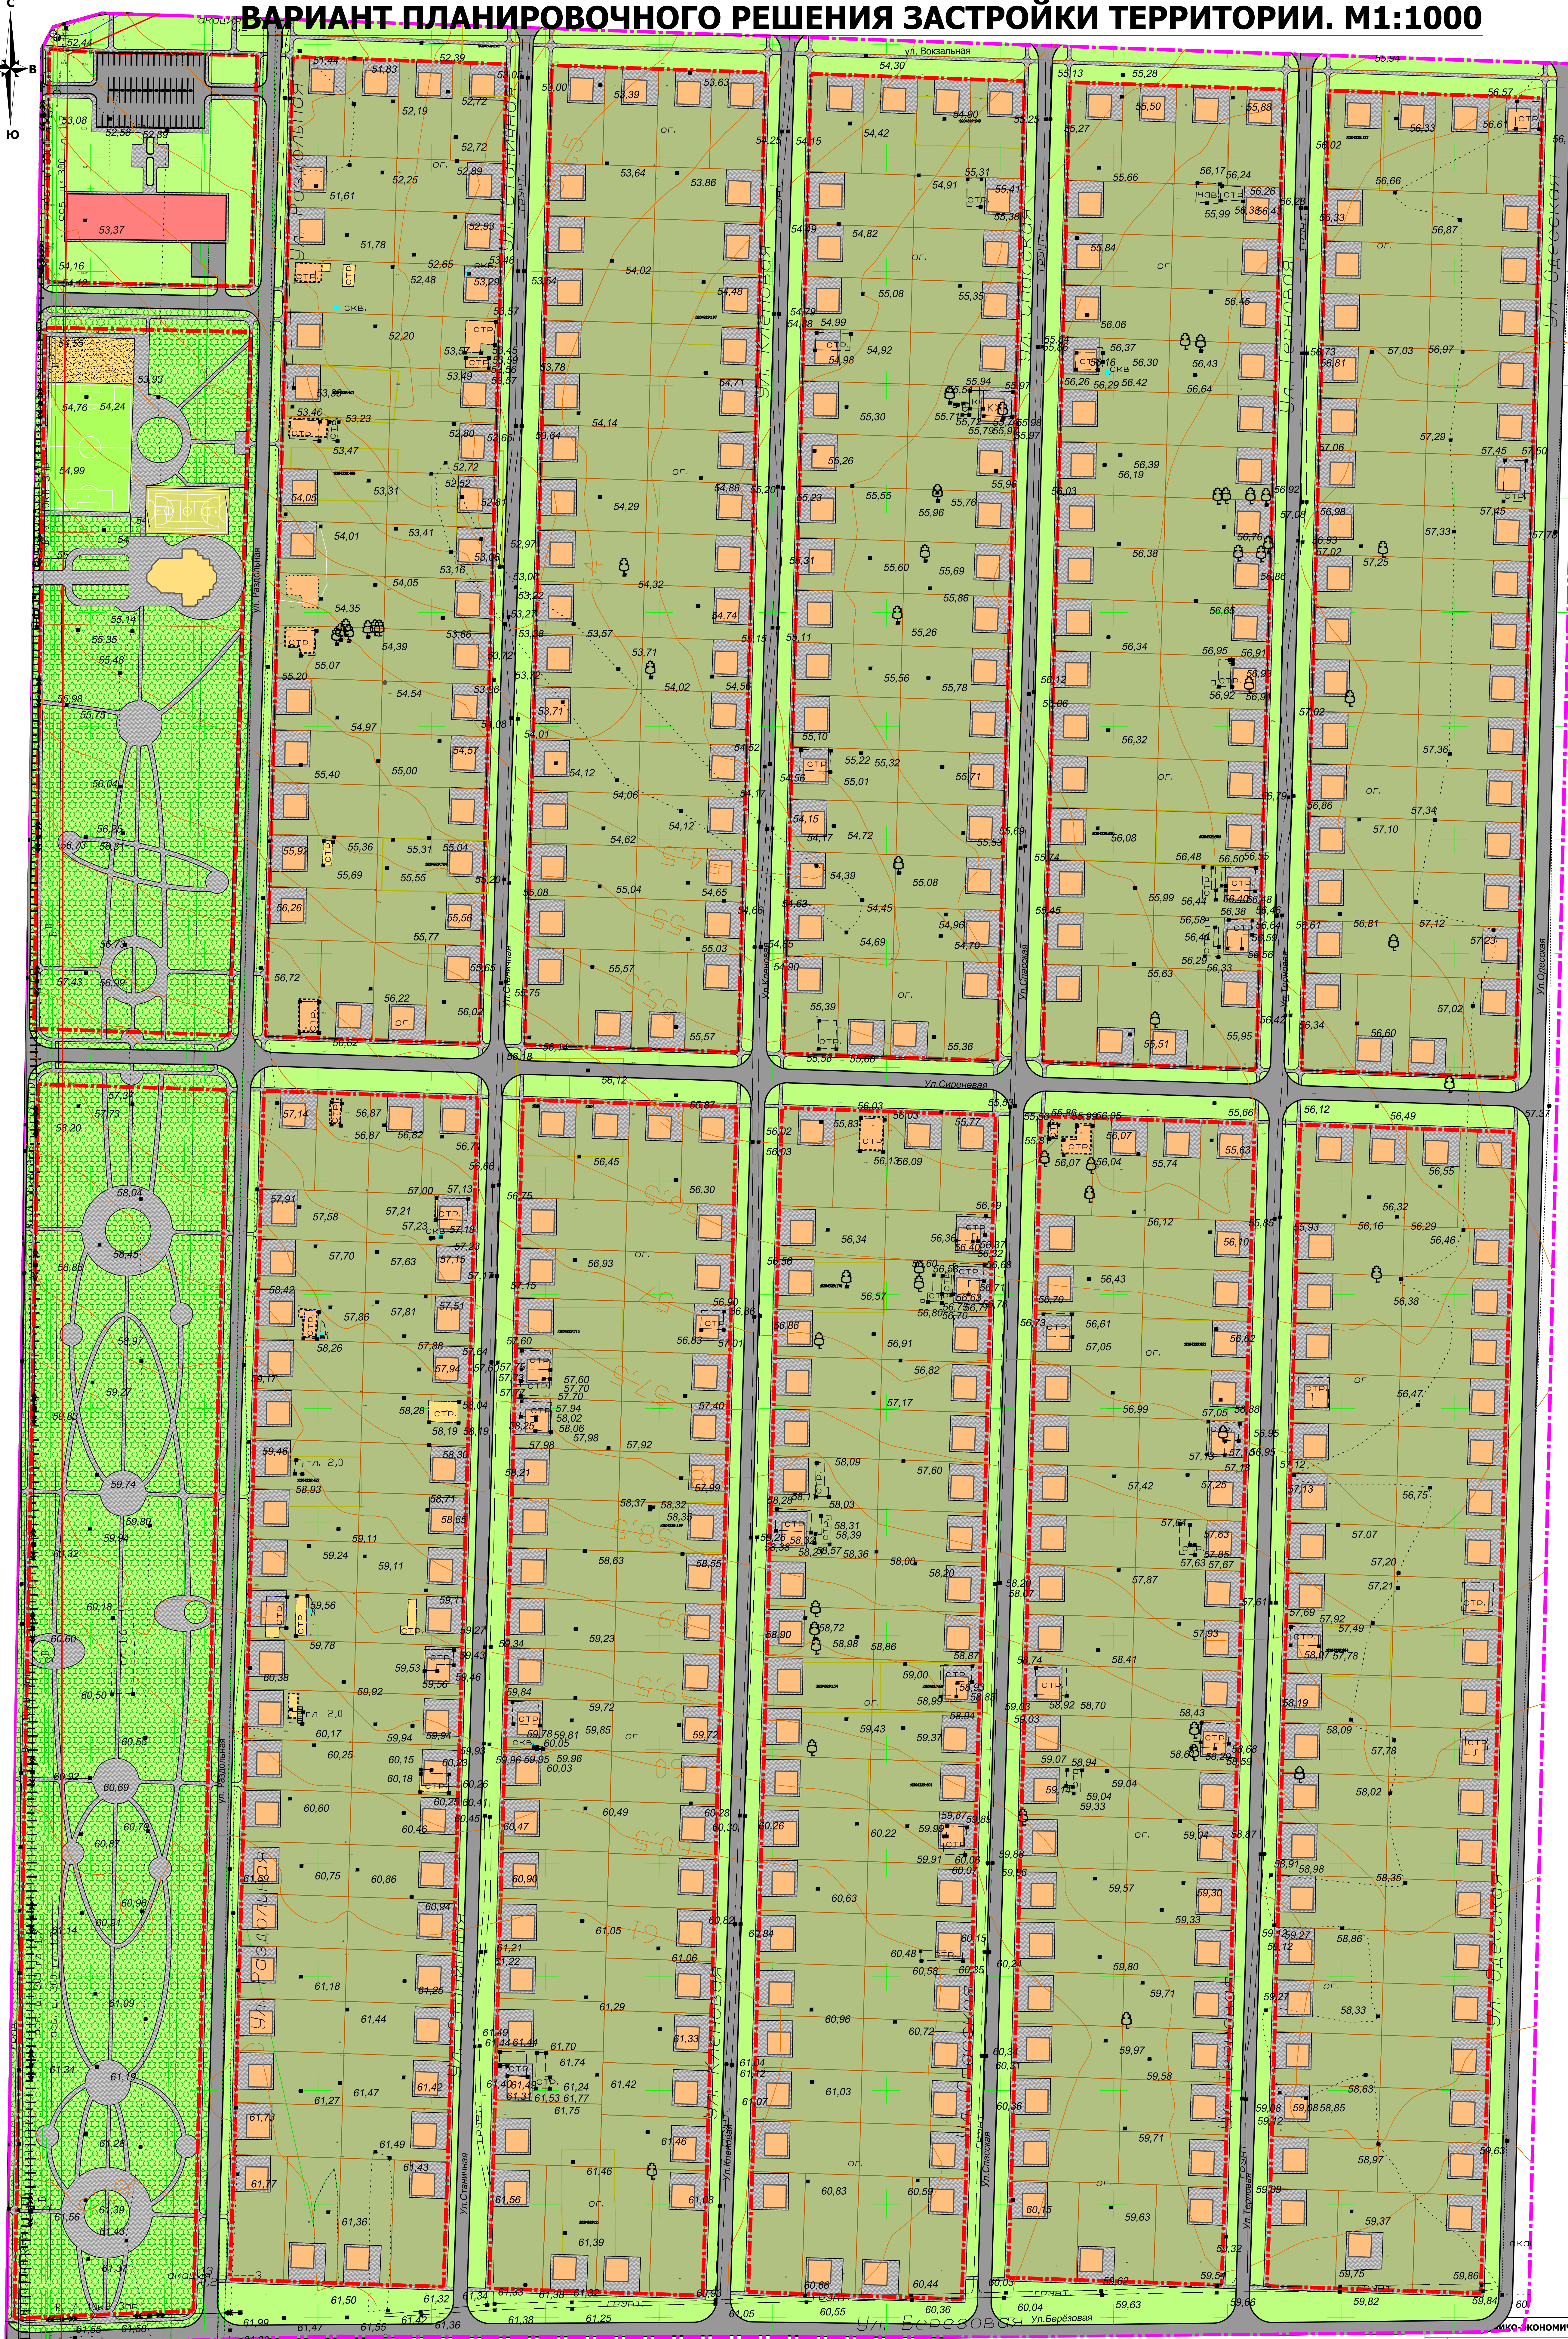

№ п/п	Показатели	Единицы измерения	Кол-во
1	2	3	5
Территориальные зоны			
1	Площадь проектируемой территории, всего	м²	684103,57
2	Зона индивидуальной жилой застройки с приусадебными участками	м²	445927,47
3	Зона инженерно-транспортной инфраструктуры	м²	158156,27
4	Зона объектов делового, коммерческого и торгового назначения	м²	9214,89
5	Зона рекреации	м²	67267,24
6	Зона размещения объектов религиозного назначения	м²	3537,70

11-16-3				
Проект планировки и проект межевания территории ограниченной улицами Одесской, Березовой, Раздольной и Вокзальной в Юго-восточном микрорайоне станции Павловской				
Имя	Кол-во	Лист	№ изд.	Дата
Директор	Сотников	Павл.		
Разработал	Лукьяненко	Студия	Лист	Листов
ПРОЕКТ ПЛАНИРОВКИ ТЕРРИТОРИИ			п	5
ВАРИАНТ ПЛАНИРОВОЧНОГО РЕШЕНИЯ ЗАСТРОЙКИ ТЕРРИТОРИИ. М1:1000			ООО "ТРАДИПРОЕКТ"	