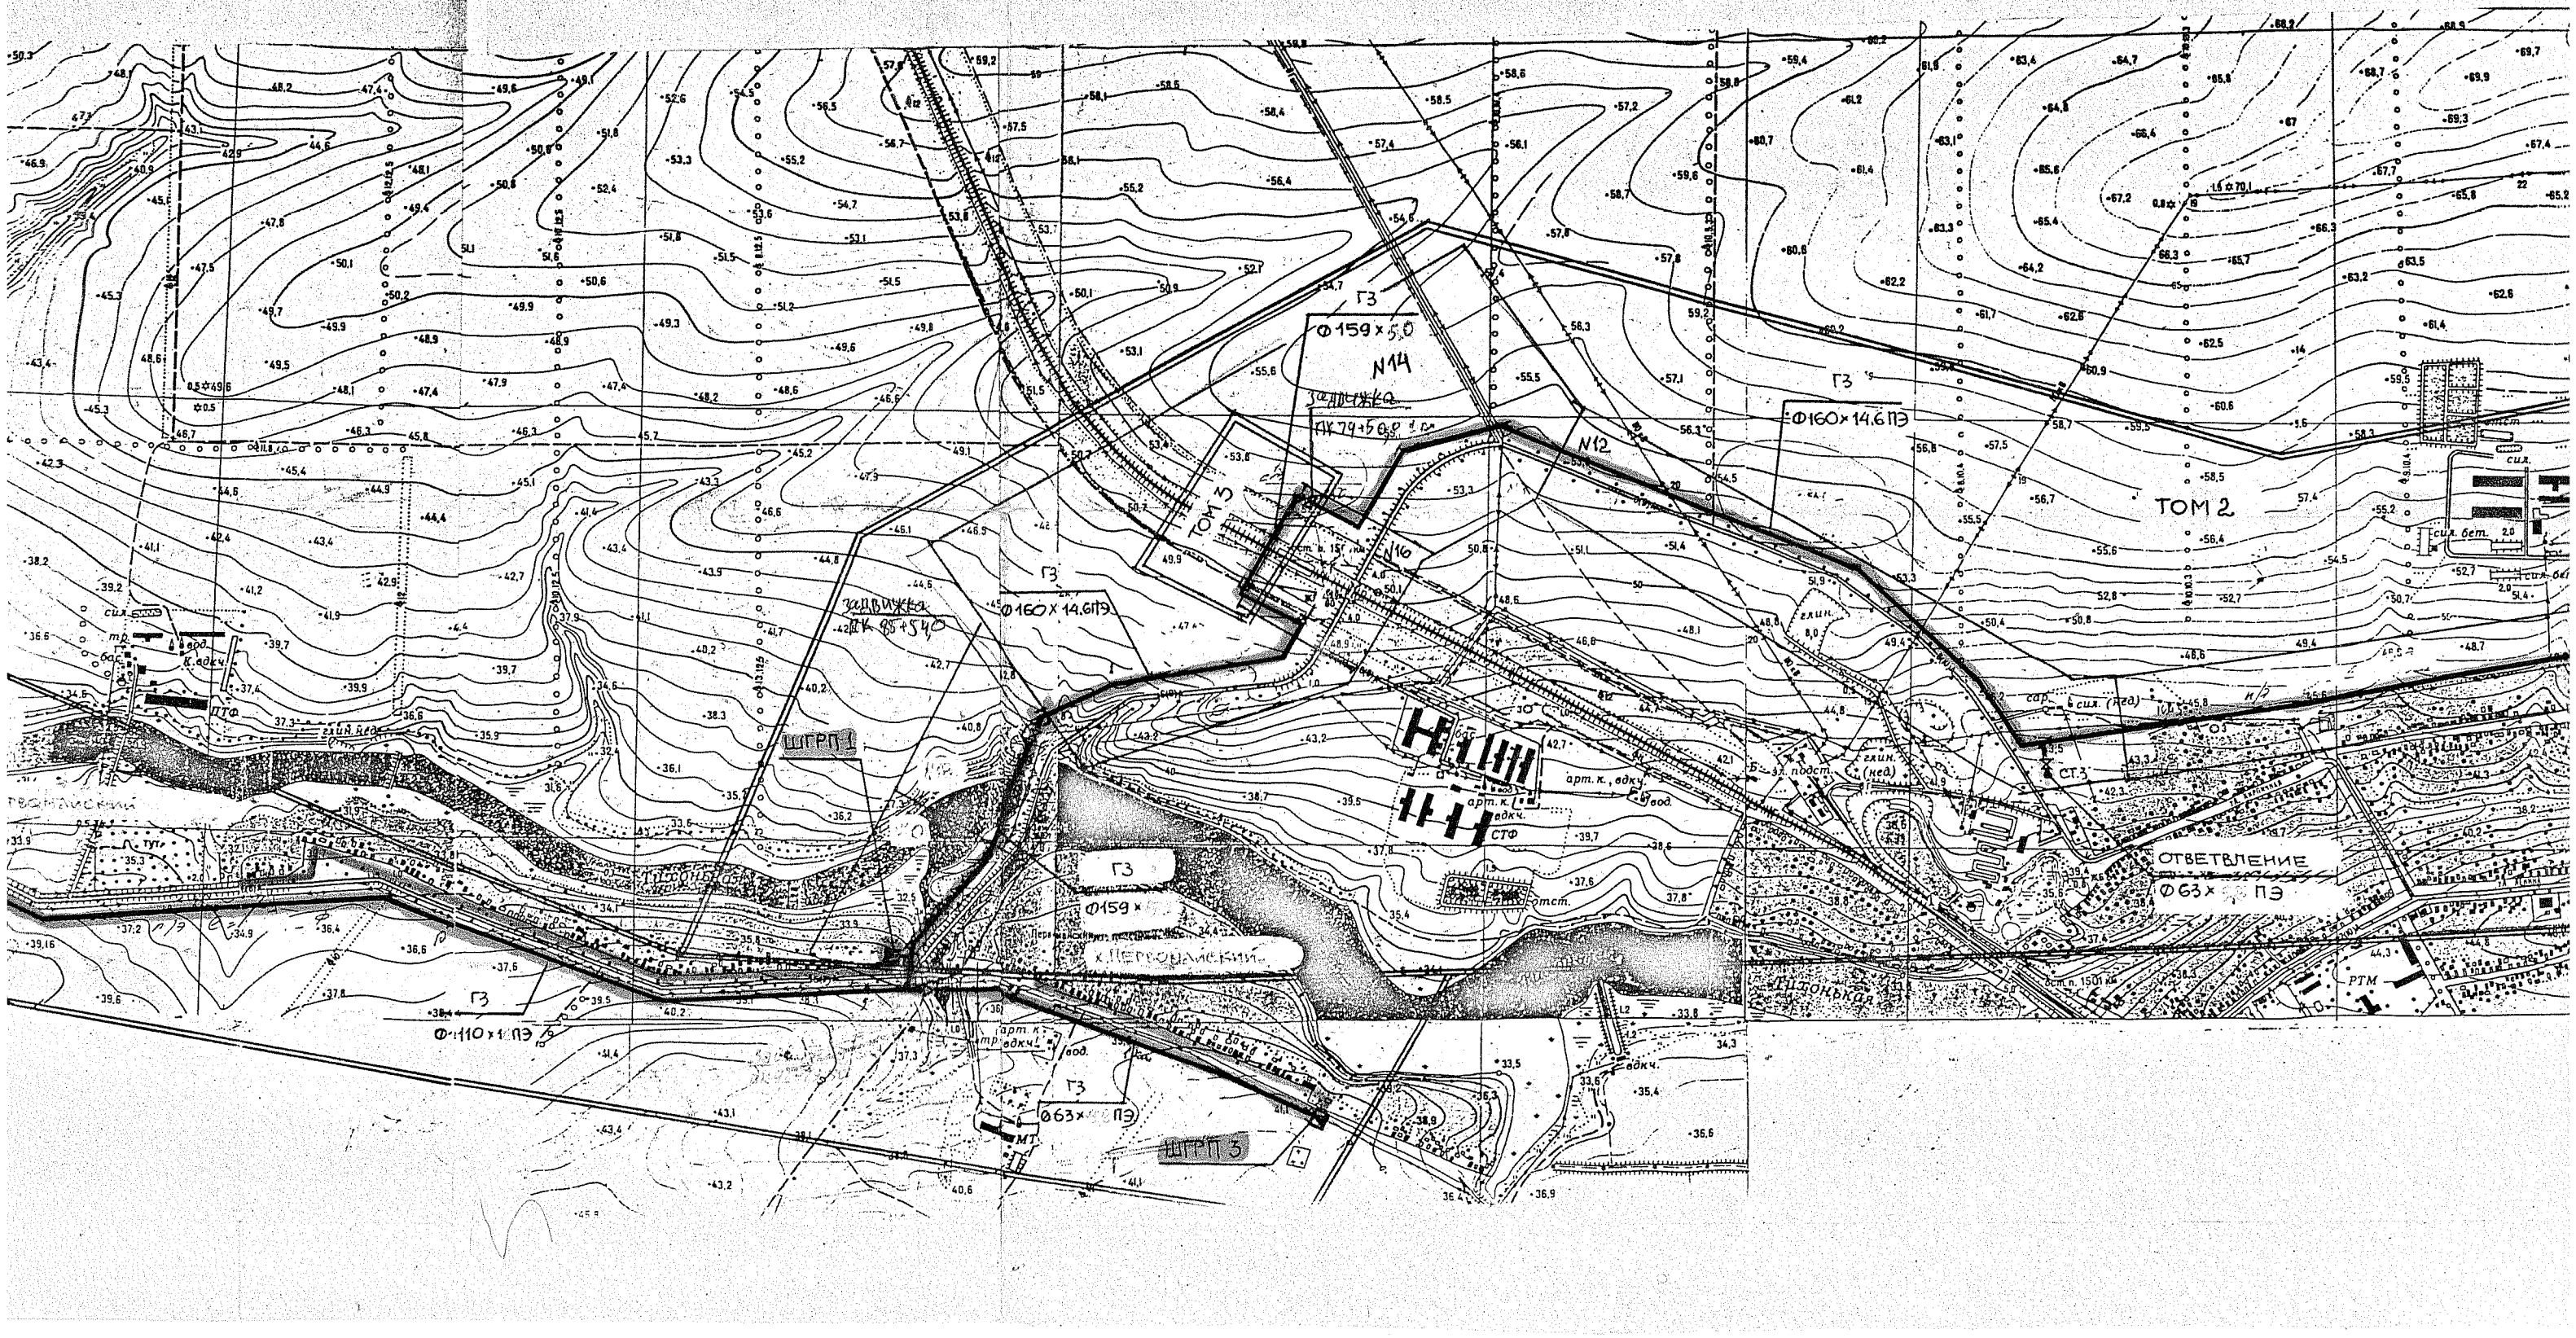хутор ПЕРВОМАЙСКИЙ
схема газоснабжения