


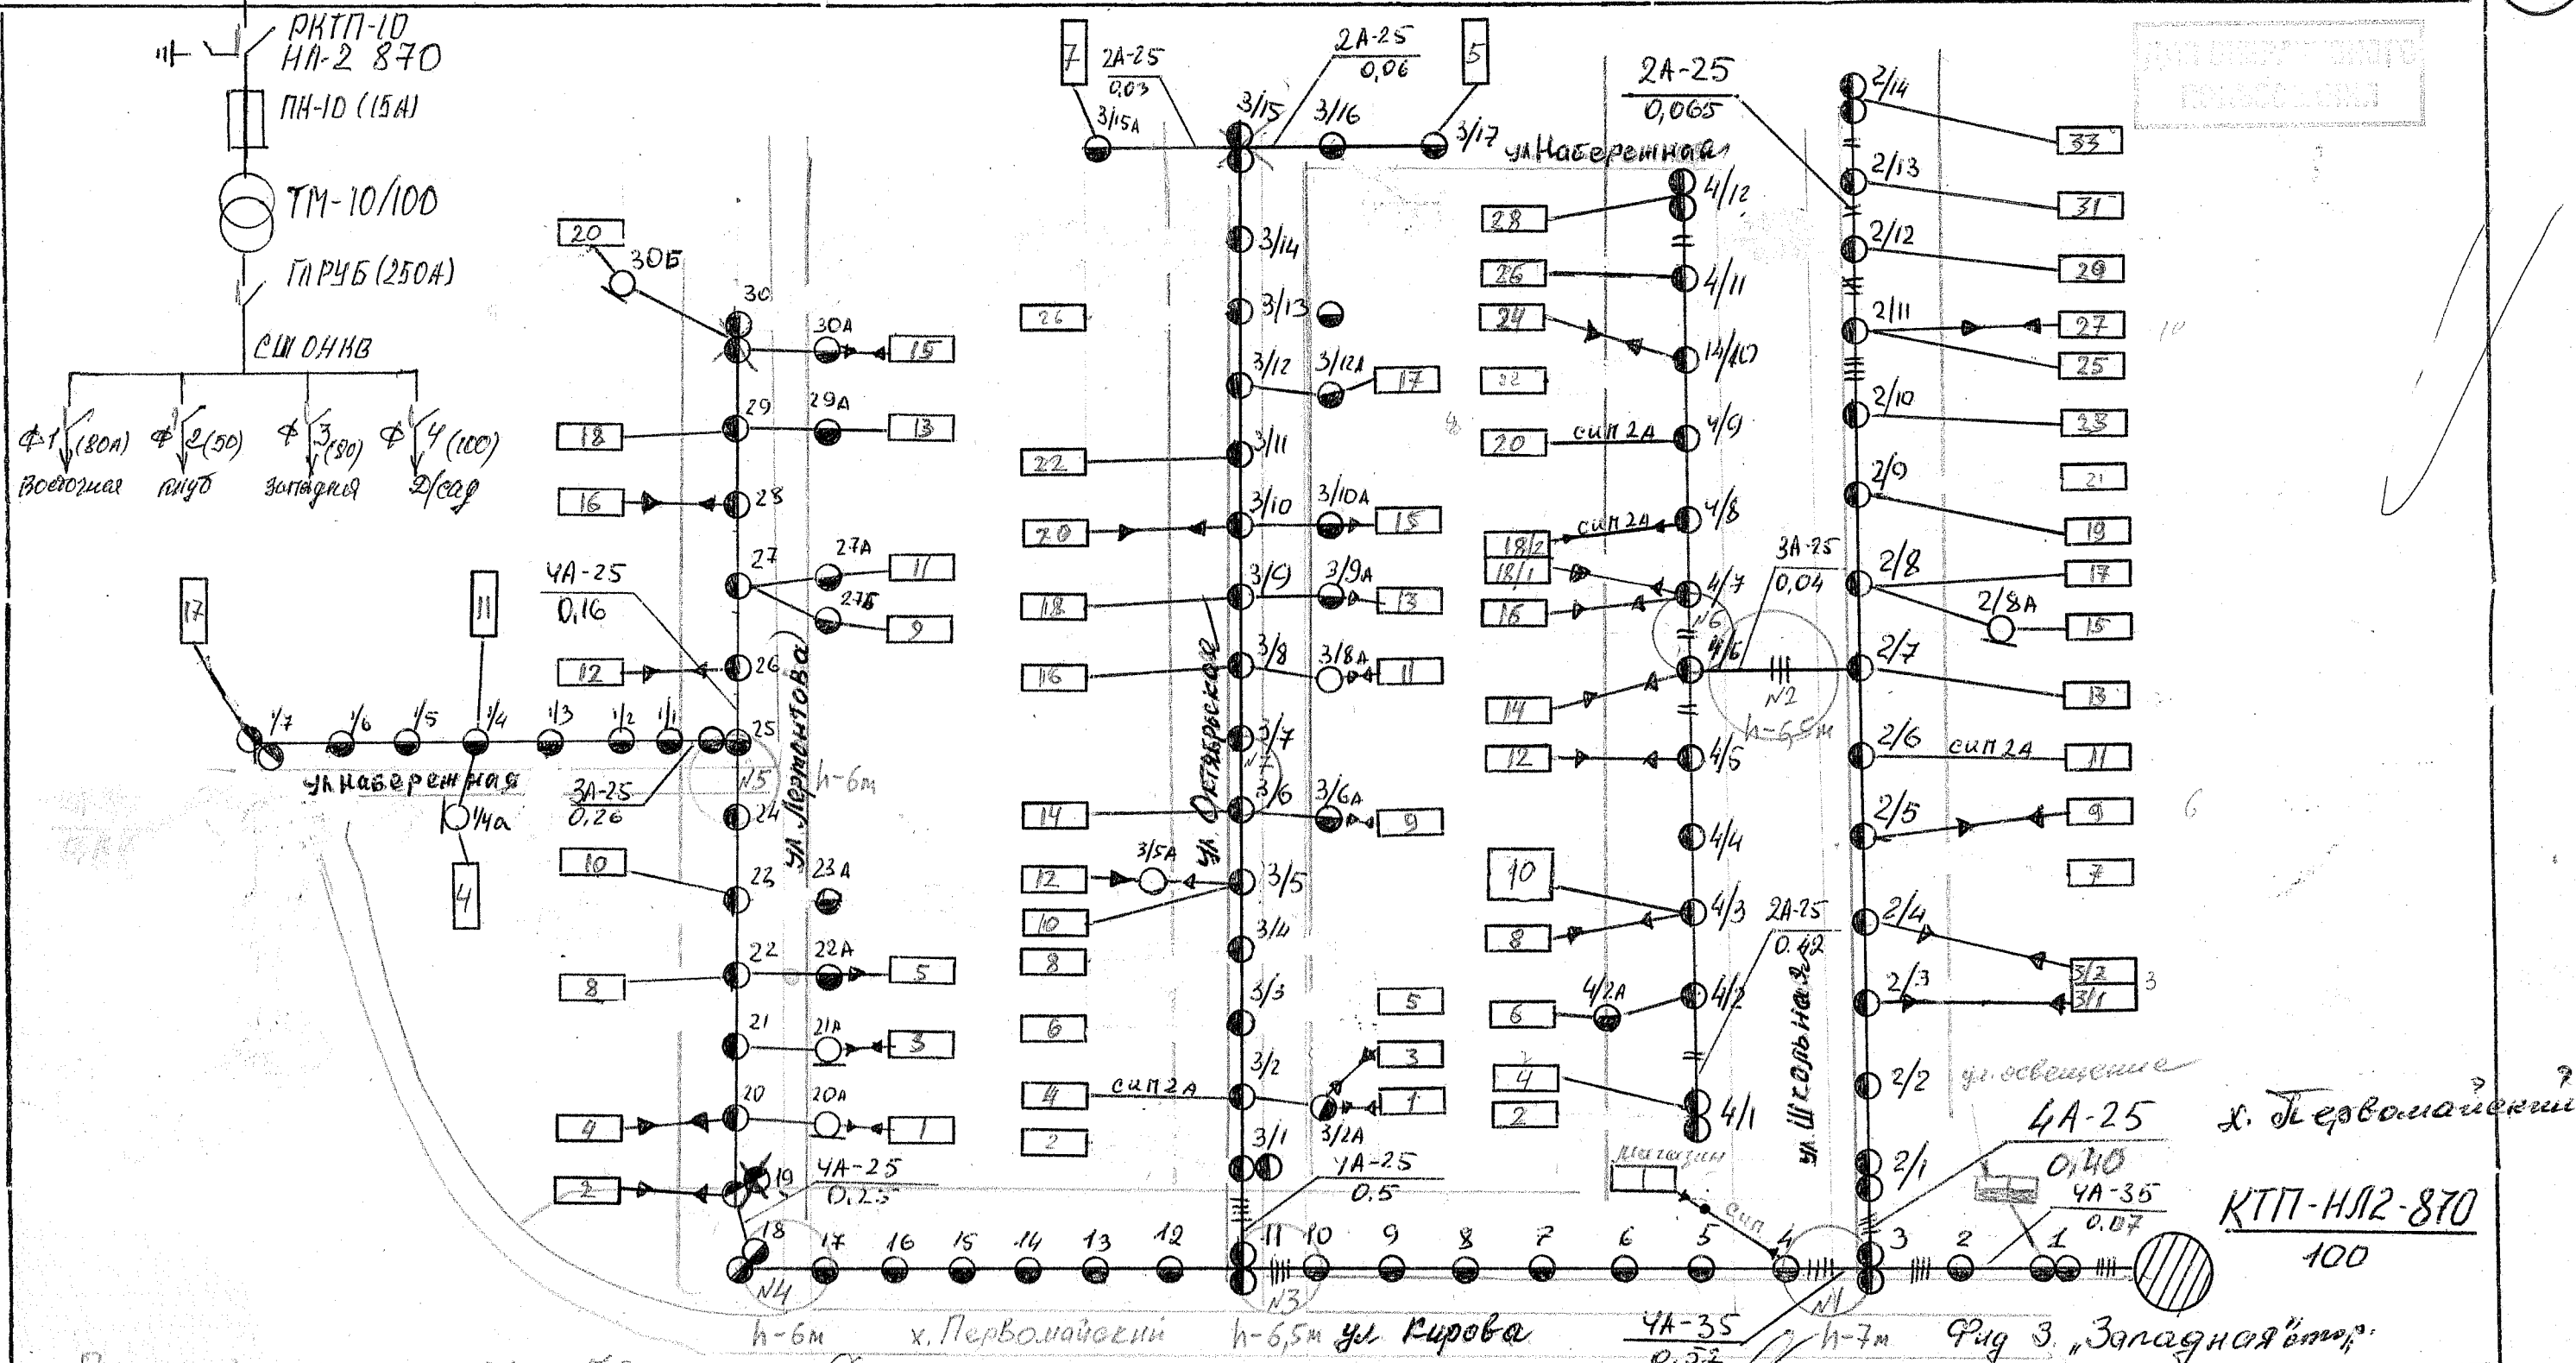

Питаемый объект Б/с 73 дома

УТВ. ГЛ. ИНЖ. РЭС























Тихорецкие эл. сети

Утвердил Лавренко С.А.

Проверил Лавренко В.И.

Исполнил Тогомарёв А.С.

Начальник РРЭС

Мастер

Эл. инженер

Брусенко А.П.










24.03.08

22.03.05

1.04.2002

Схема вл. откв от КТП-НН-870

Фиг. 3.






