


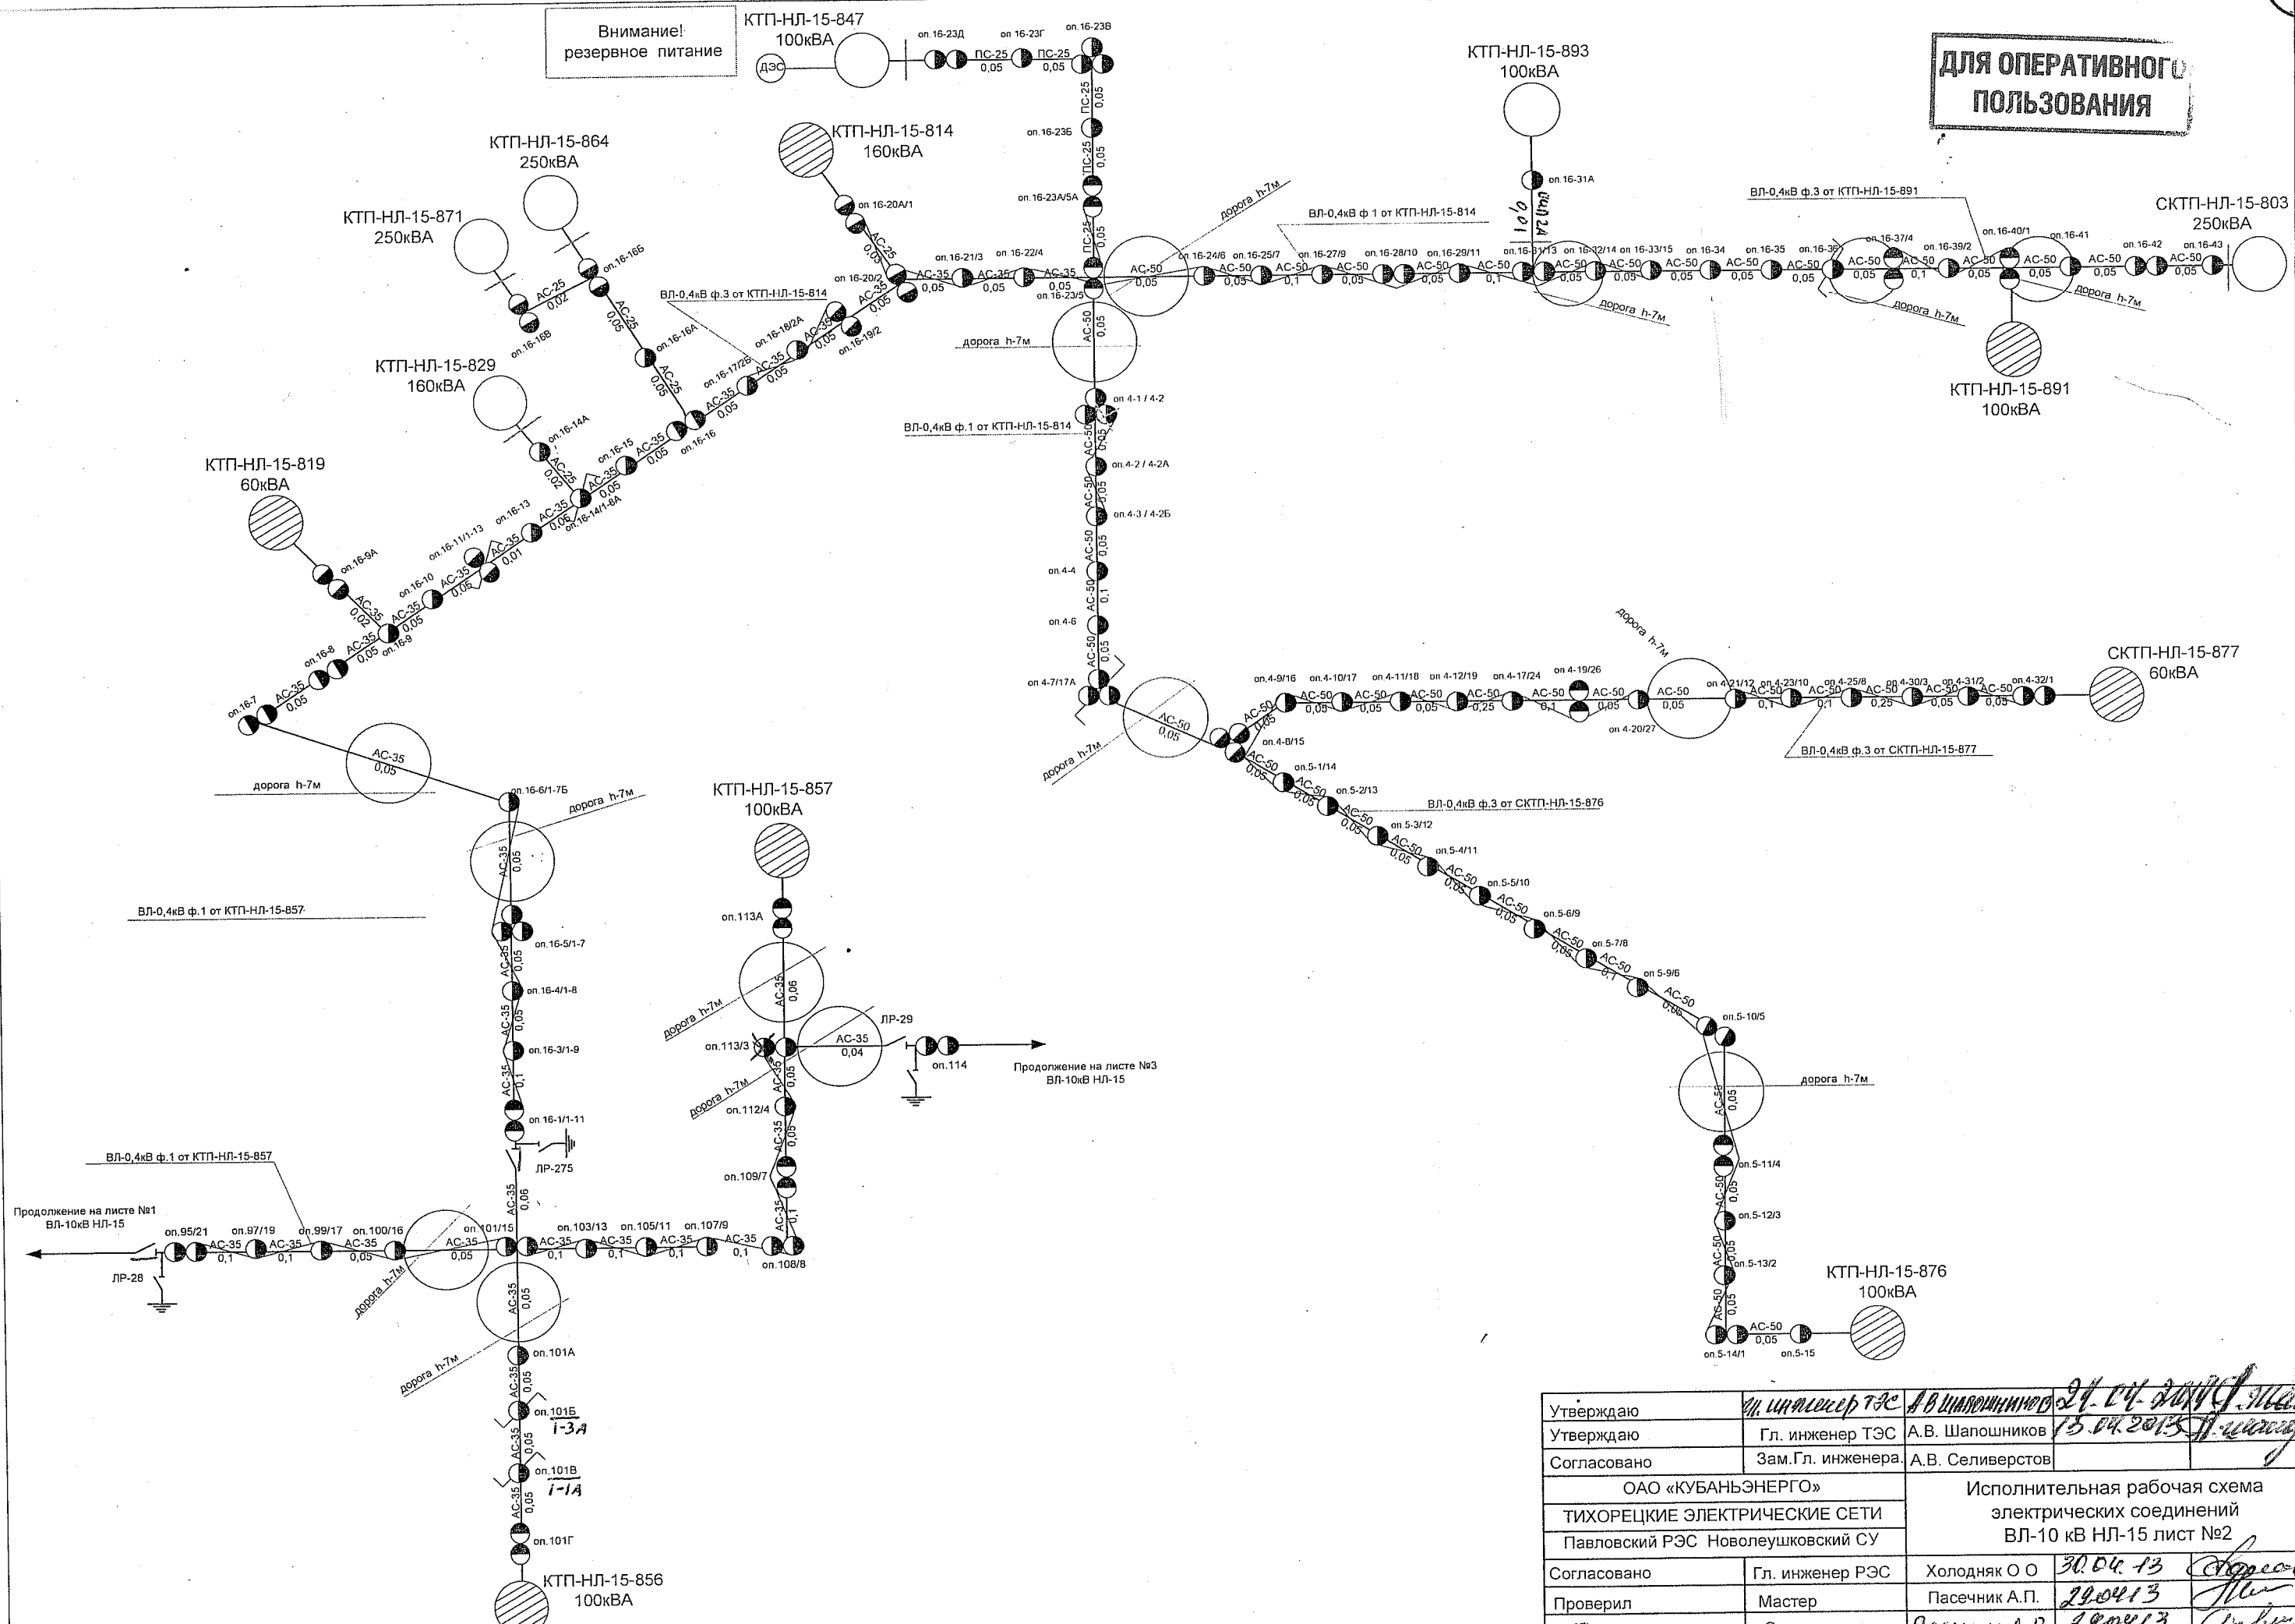

Утверждаю	Гл. инженер ТЭС	А.В. Шапошников	24.04.2013	Шапошников
Утверждаю	Гл. инженер ТЭС	А.В. Шапошников	15.04.2013	Шапошников
Согласовано	Зам.Гл. инженера	А.В. Селиверстов		
ОАО «КУБАНЬЭНЕРГО»		Исполнительная рабочая схема		
ТИХОРЕЦКИЕ ЭЛЕКТРИЧЕСКИЕ СЕТИ		электрических соединений		
Павловский РЭС Новолеушковский СУ		ВЛ-10 кВ НЛ-15 лист №2		
Согласовано	Гл. инженер РЭС	Холодняк О.О.	30.04.13	Холодняк
Проверил	Мастер	Пасечник А.П.	24.04.13	Пасечник
			24.04.13	Пасечник