


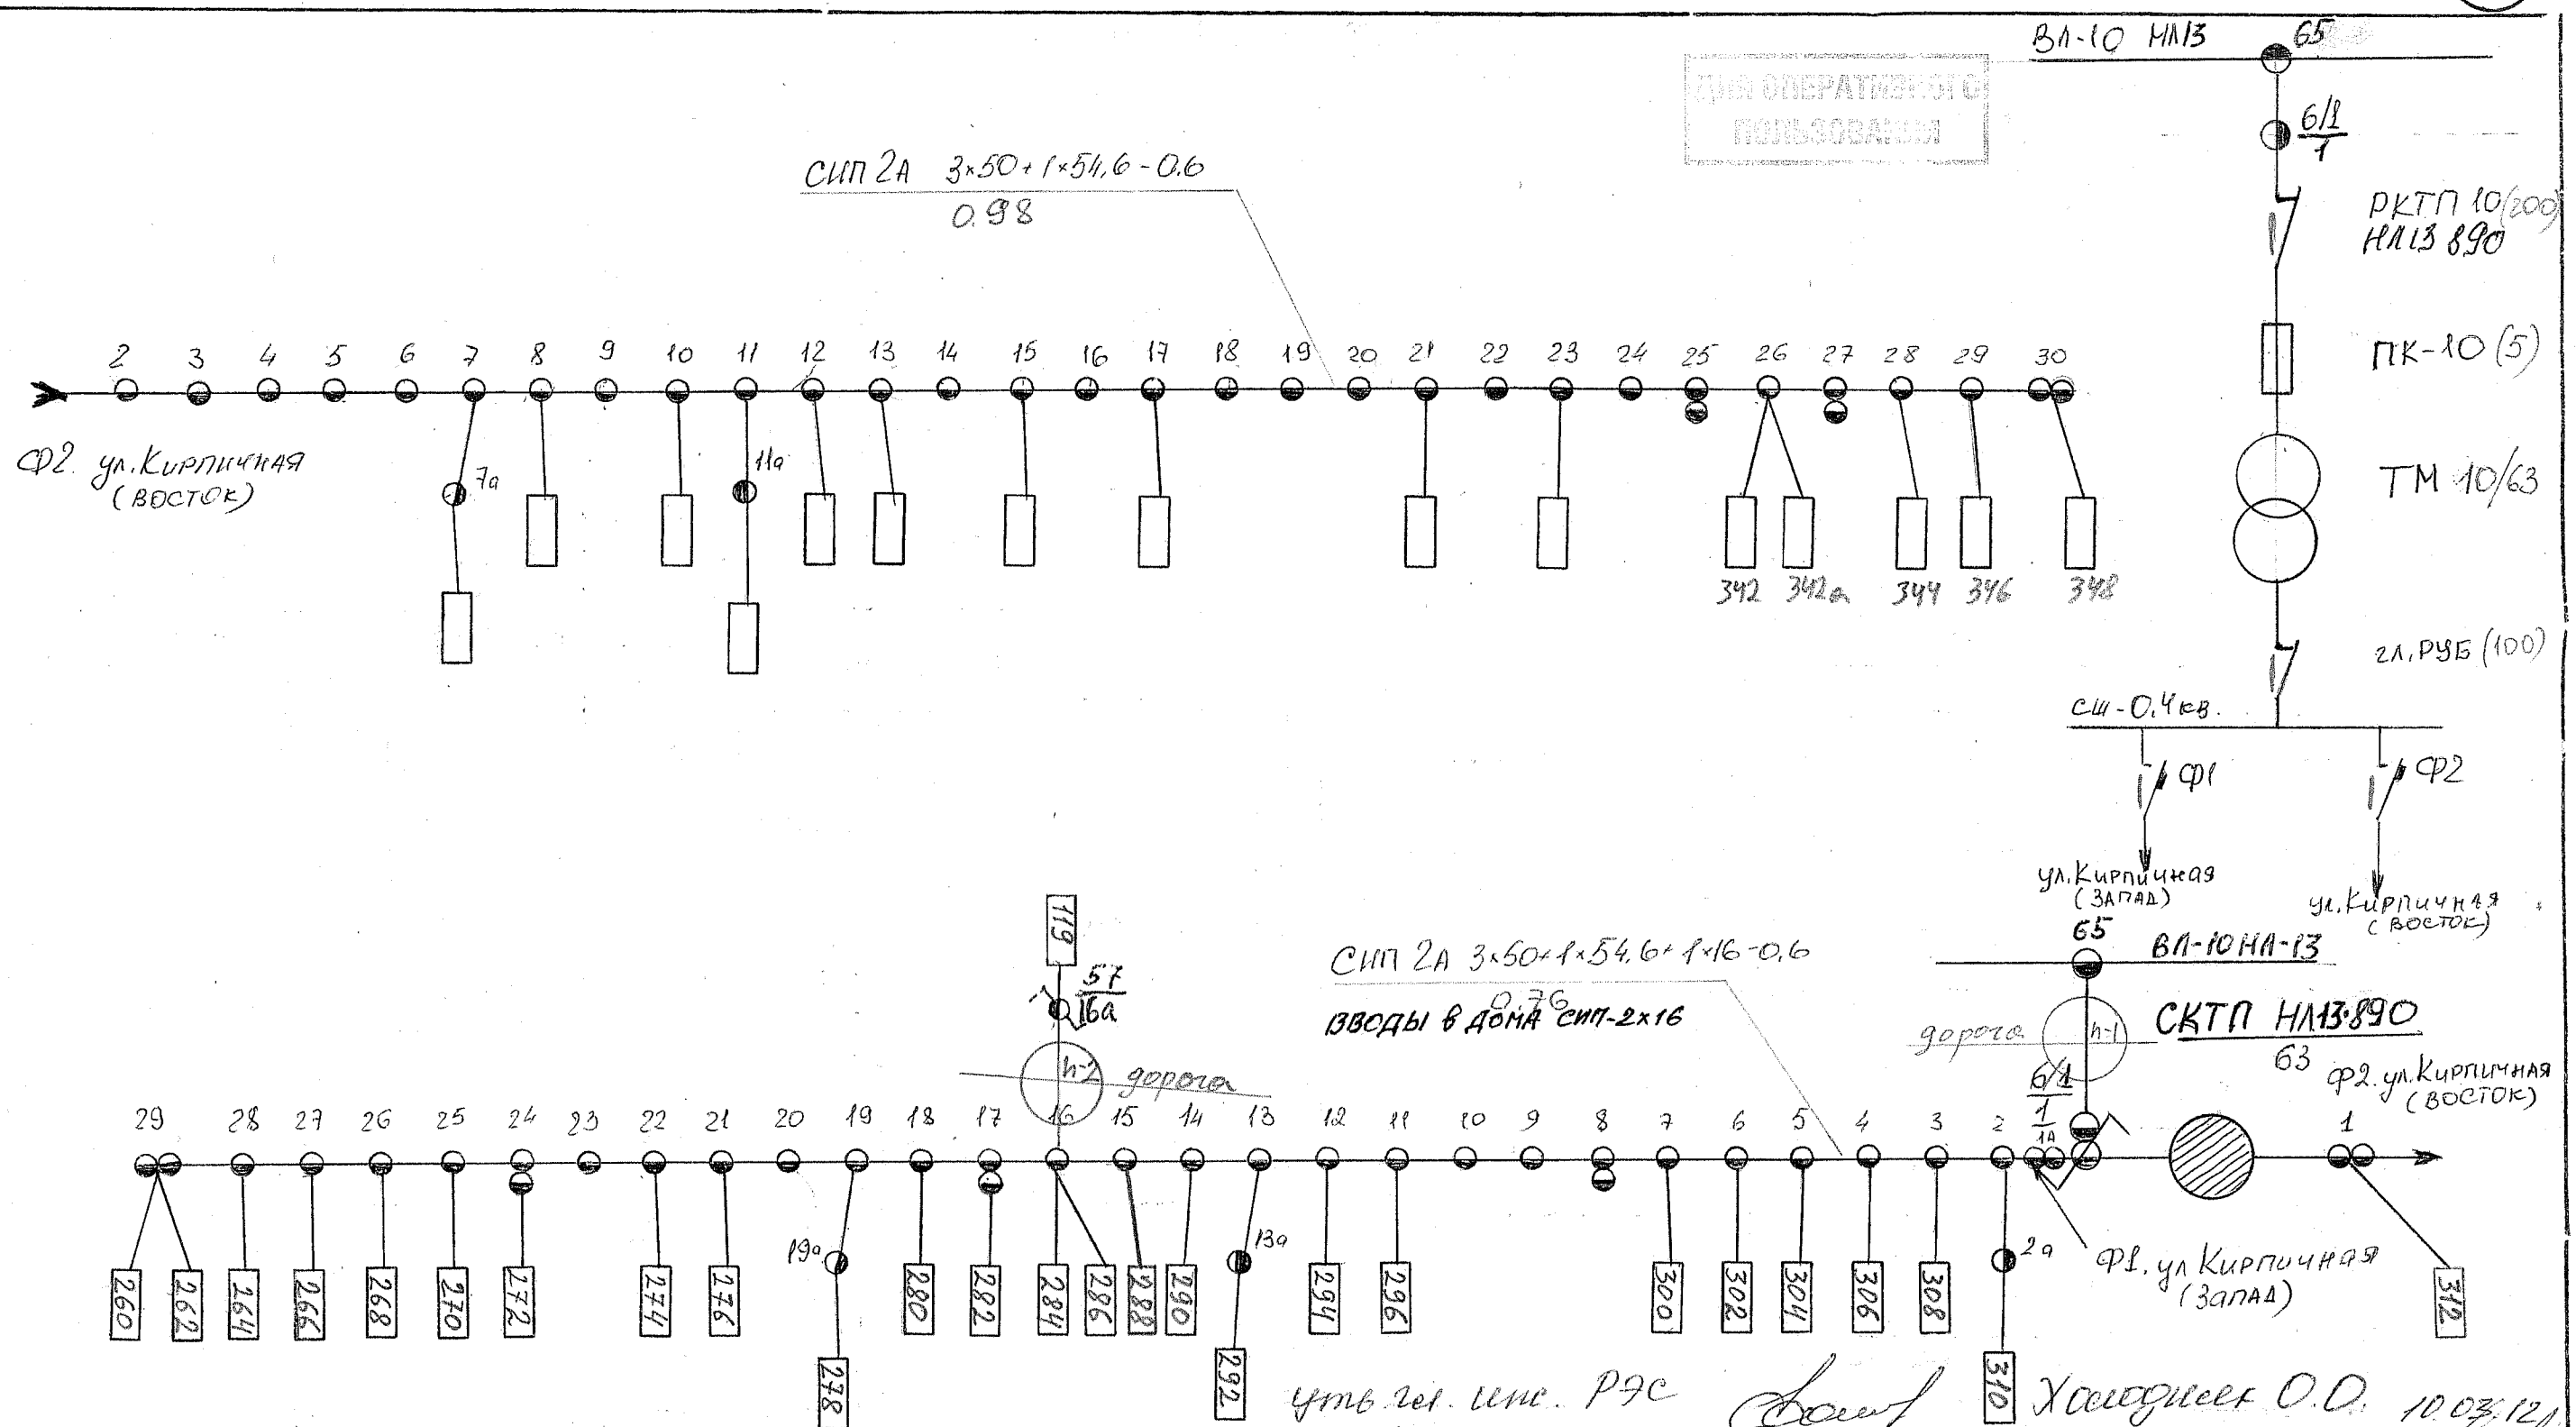

УТВЕРДИЛ		ГЛ. ИНЖ. РЭС		ХОЛОДНЯЯ О.О.		20.03.12			
УТВ. ГЛ. ИНЖ. РЭС				БРУСЕНКО А.П.		24.03.10			
УТВЕРЖДАЮ		М. ИНЖЕНЕР РЭС		БРУСЕНКО А.П.		24.03.09			
ТИХОРЕЦКИЕ ЭЛ. СЕТИ									
ПАВЛОВСКИЙ РРЭС КЛЕУШОВСКИЙ С.У.									
УТВЕРДИЛ		КАРПЕНКО О.Г.		НАЧАЛЬНИК РРЭС		14.04.08			
ПРОВЕРИЛ		ПОНОМАРЕВ А.С.		МАСТЕР		14.04.08			
ИСПОЛНИЛ		ПОНОМАРЕВ А.С.				14.04.08			

УТВ. ГЛ. ИНЖ. РЭС
УТВ. ГЛ. ИНЖ. РЭС
11.03.14
Холодная О.О. 25.03.14