


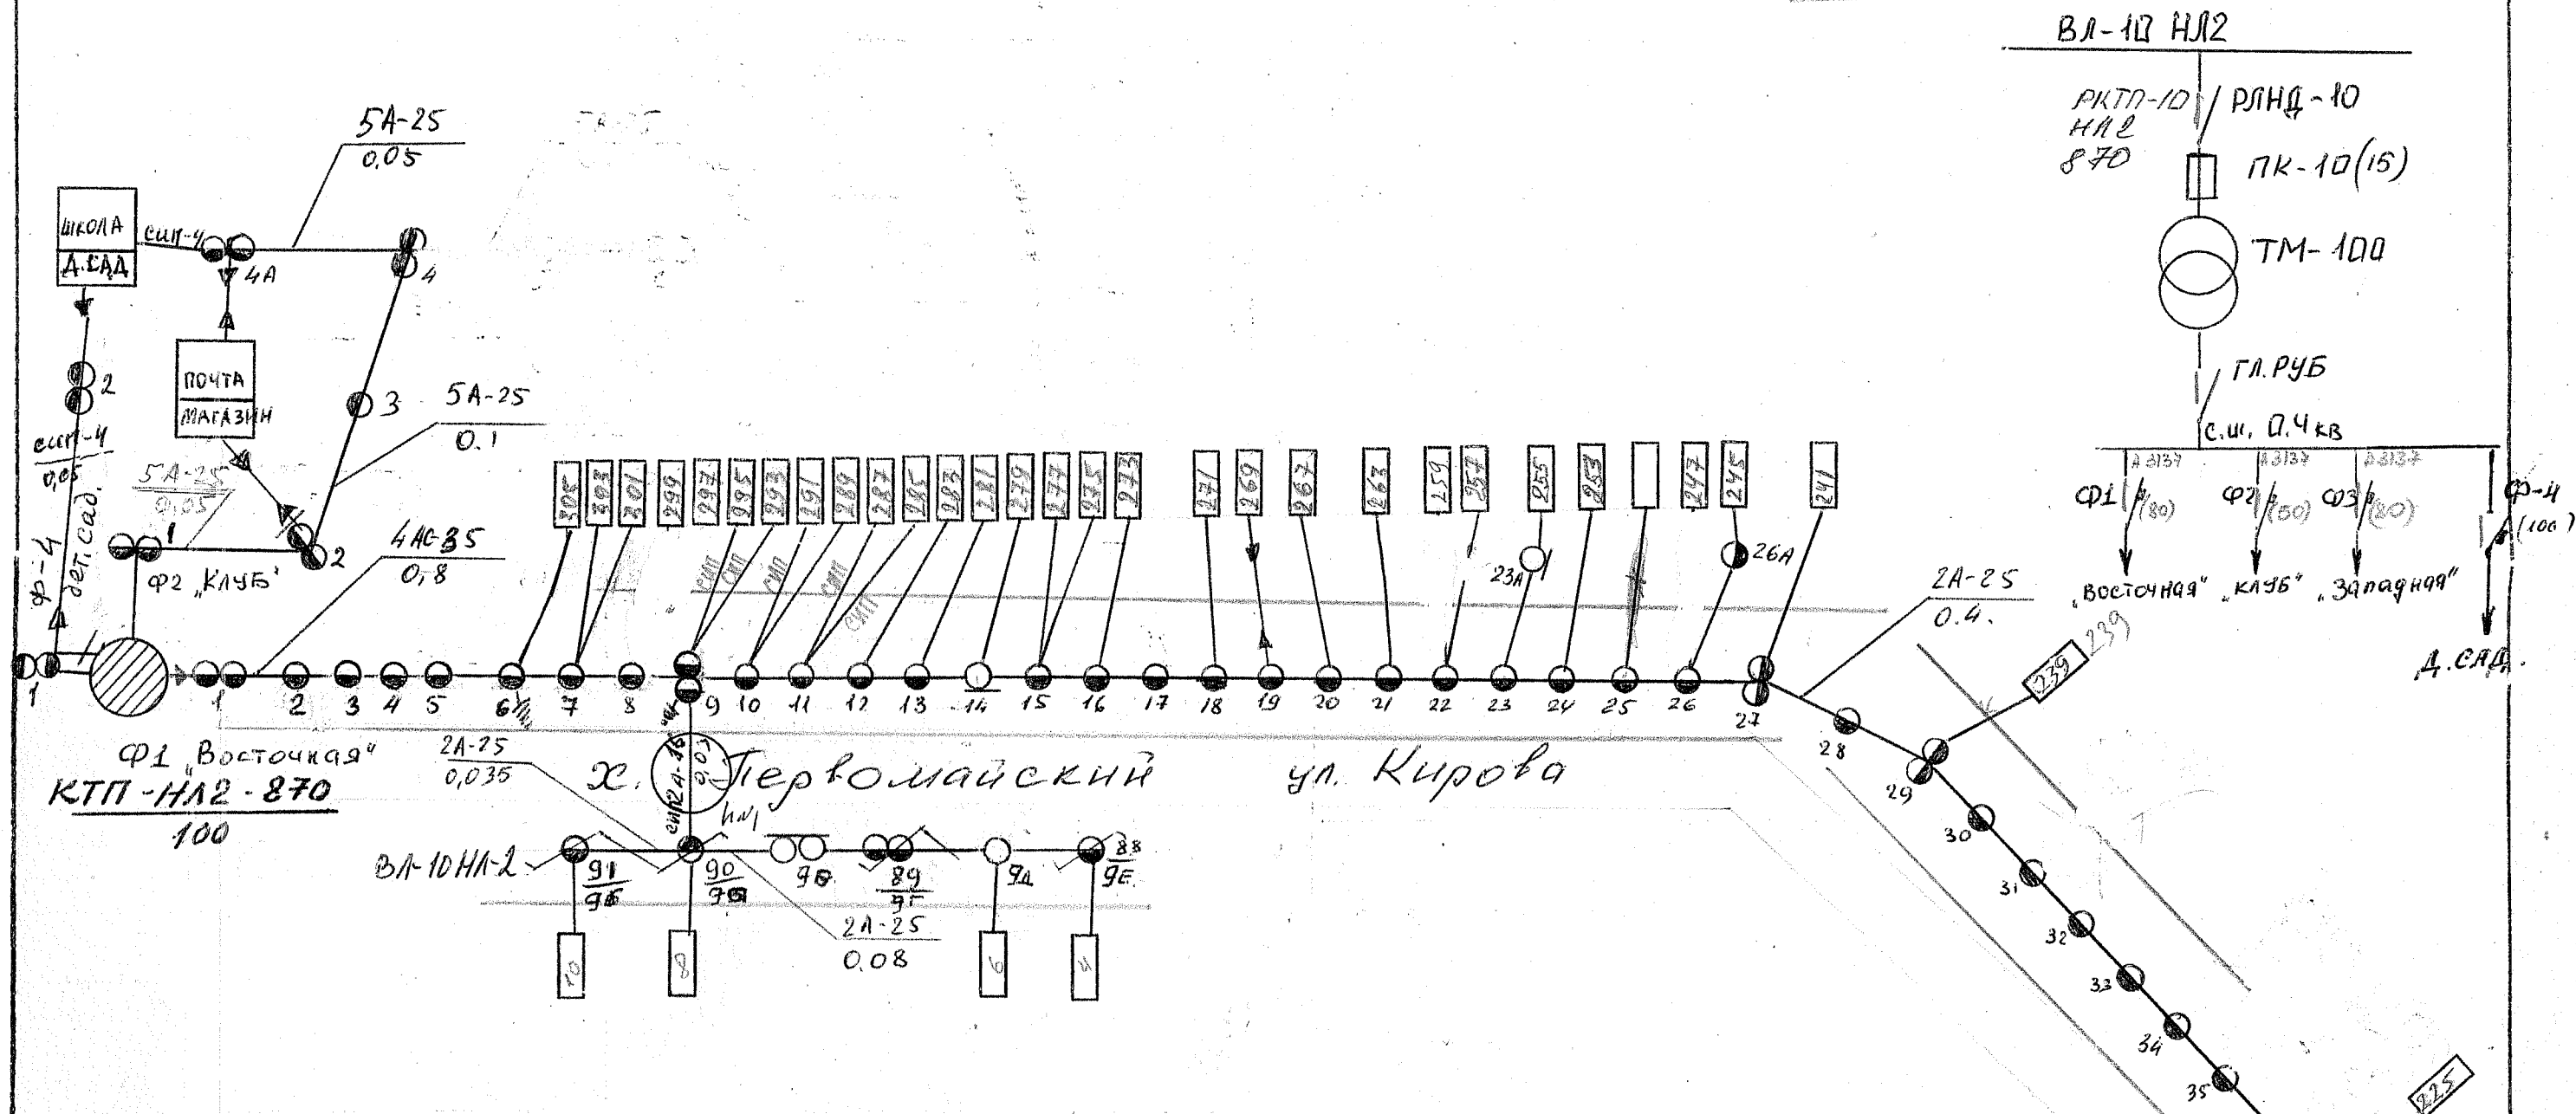

Питаемый объект: быт сектор - 39 домов
 школа, почта.
 Всего ф1; 2 - 108 домов

УТВ. Гл. инж. РЭС	Холодник О.О. 10.03.12
УТВ. Гл. инж. РЭС	Холодник О.О. 10.03.11
УТВ. Гл. инж. РЭС	Брусенко АН 24.03.10
УТВ. Гл. инж. РЭС	Брусенко АН 24.03.09
УТВ. Гл. инж. РЭС	Брусенко АН 24.03.08
УТВ. Гл. инж. РЭС	Брусенко АН 22.03.05
УТВ. Гл. инж. РЭС	Брусенко АН 1.04.2004
Схема ВЛ-0,4 кВ от КТП-НЛ2-870	
скал. 1: 1 и 2.	

УТВ. Гл. инж. РЭС
 УТВ. Гл. инж. РЭС
 20.03.2013