


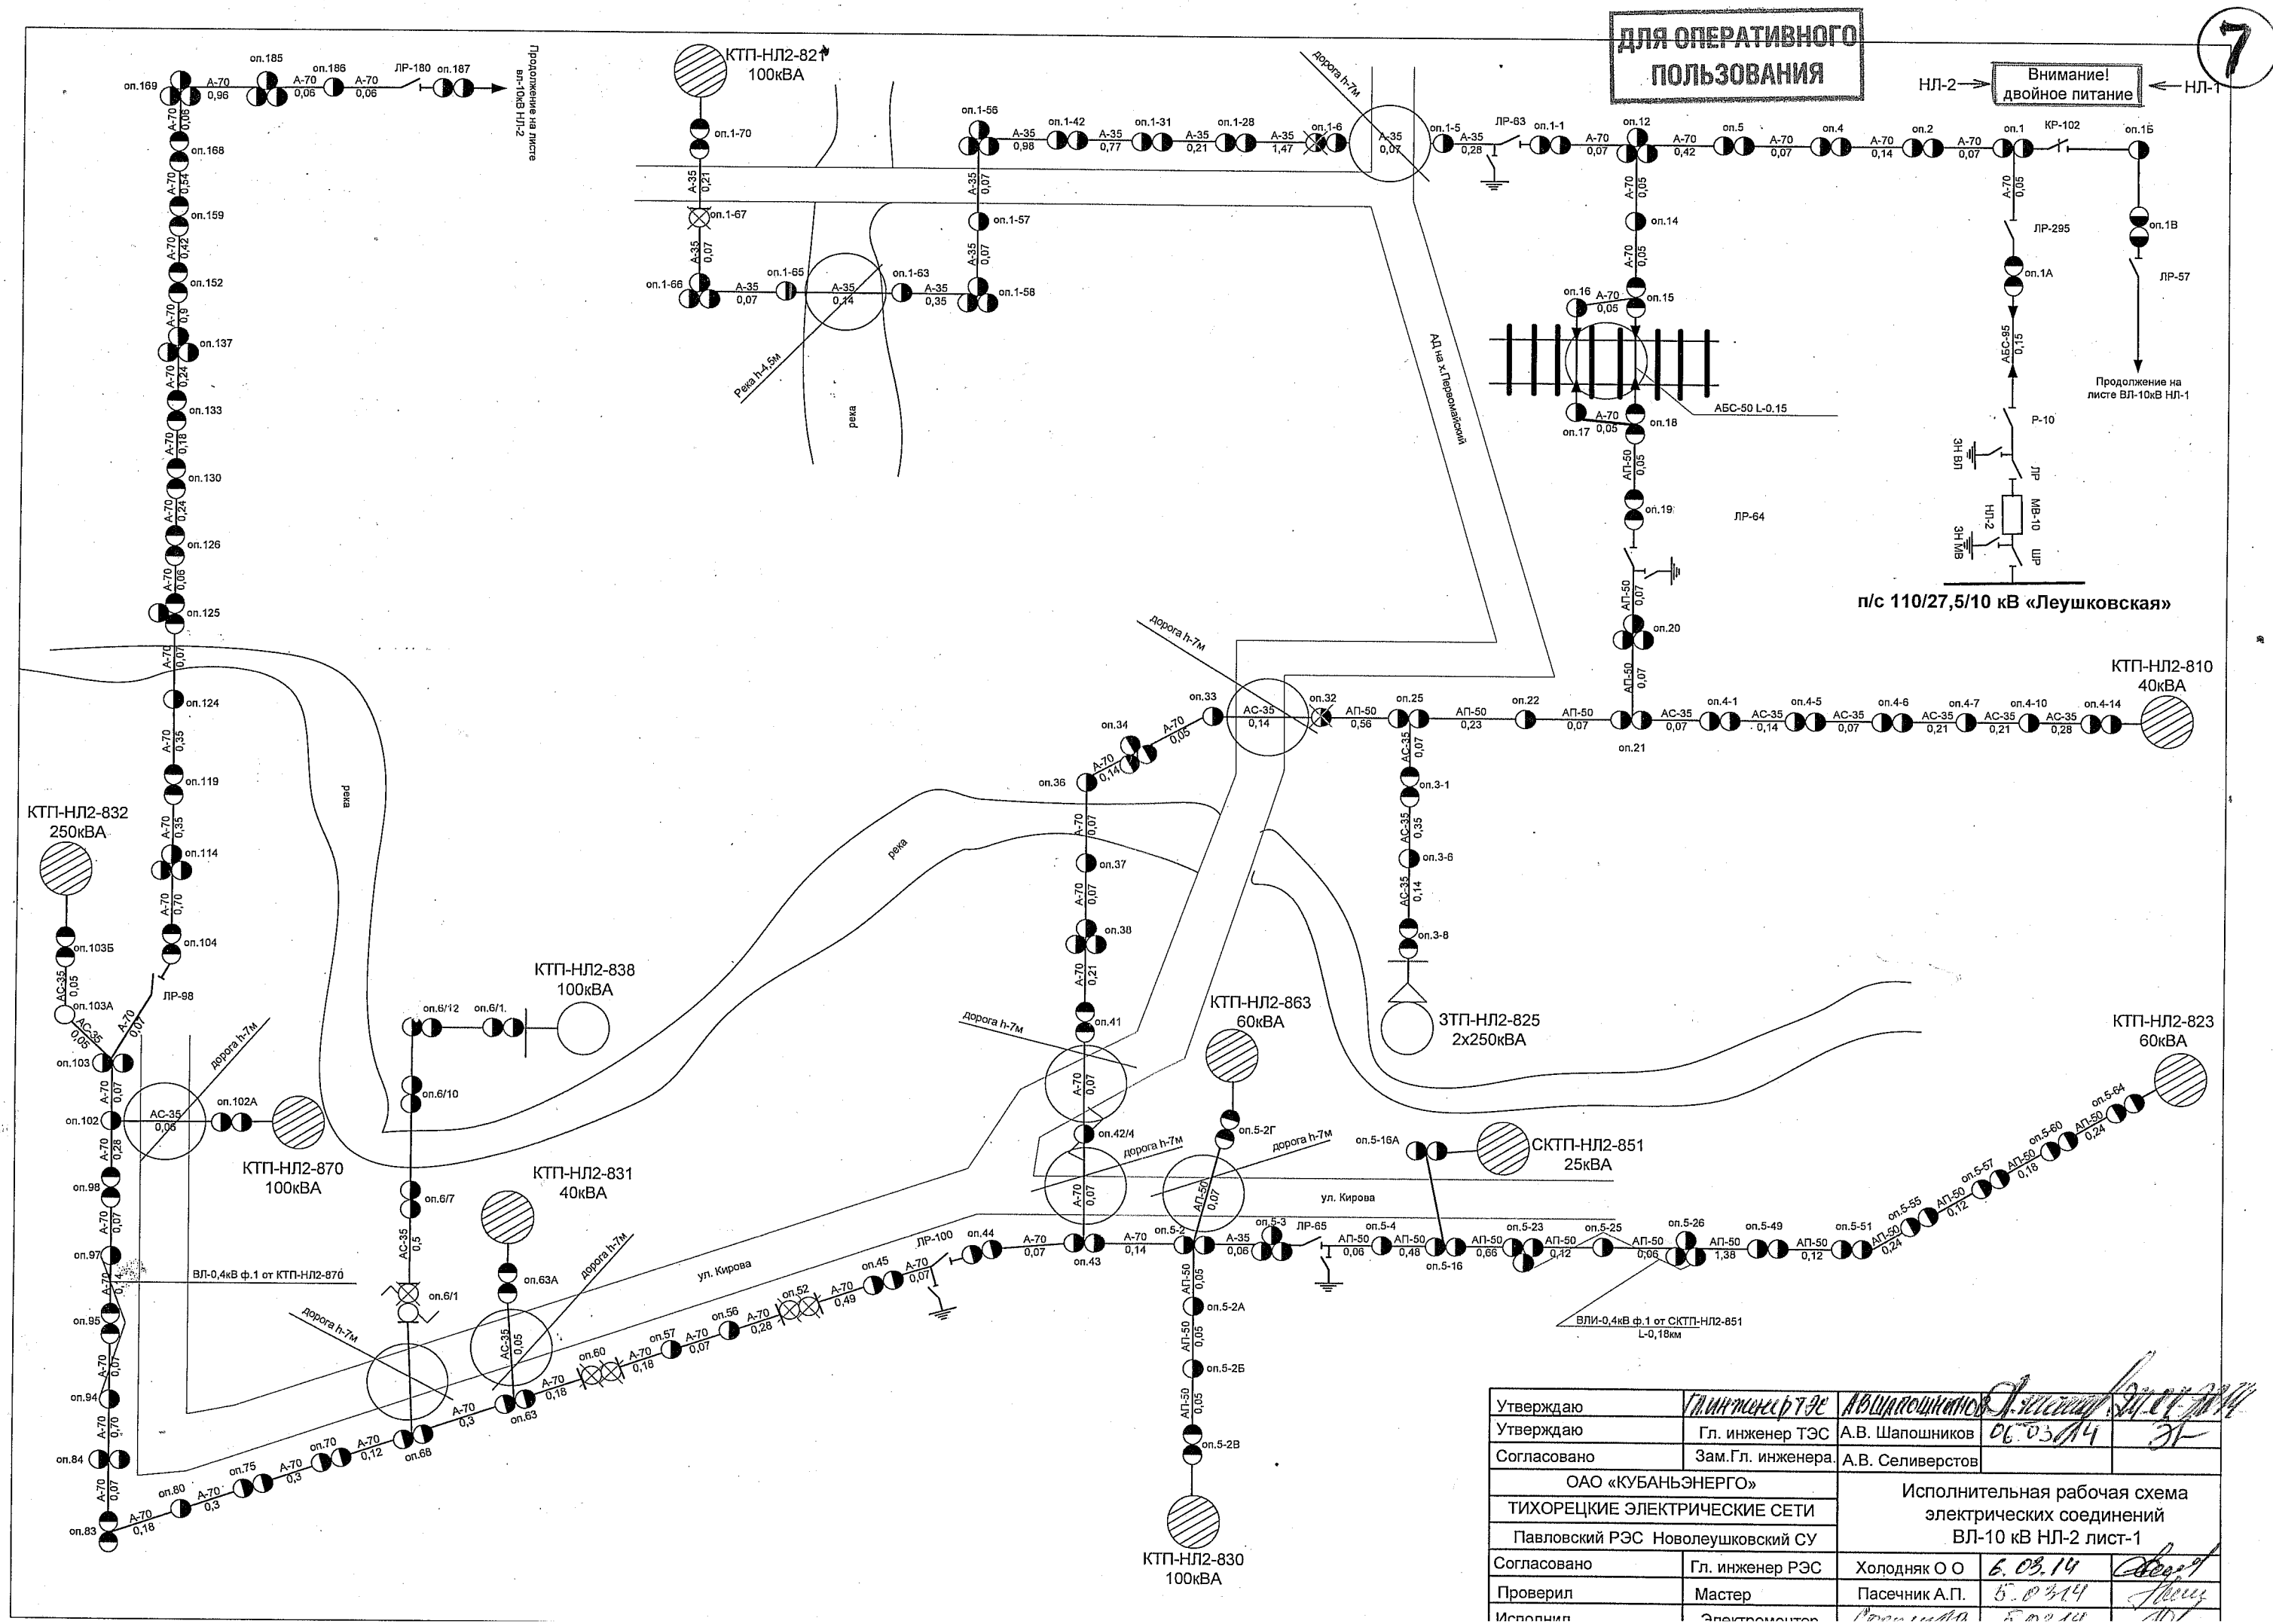

|                                   |                   |                                                                                  |          |    |
|-----------------------------------|-------------------|----------------------------------------------------------------------------------|----------|----|
| Утверждаю                         | Гл. инженер ТЭС   | А.В. Шапошников                                                                  | 06.03.14 | 31 |
| Утверждаю                         | Гл. инженер ТЭС   | А.В. Шапошников                                                                  | 06.03.14 | 31 |
| Согласовано                       | Зам. Гл. инженера | А.В. Селиверстов                                                                 |          |    |
| ОАО «КУБАНЬЭНЕРГО»                |                   | Исполнительная рабочая схема<br>электрических соединений<br>ВЛ-10 кВ НЛ-2 лист-1 |          |    |
| ТИХОРЕЦКИЕ ЭЛЕКТРИЧЕСКИЕ СЕТИ     |                   |                                                                                  |          |    |
| Павловский РЭС Новолеушковский СУ |                   |                                                                                  |          |    |
| Согласовано                       | Гл. инженер РЭС   | Холодняк О.О.                                                                    | 06.03.14 | 31 |
| Проверил                          | Мастер            | Пасечник А.П.                                                                    | 06.03.14 | 31 |
| Исполнил                          | Электромонтер     | Селиверстов А.В.                                                                 | 06.03.14 | 31 |