ПРИЛОЖЕНИЕ
к градостроительному заключению
от 30 августа 2018 года

Ситуационный план рассматриваемого места размещения нестационарного торгового объекта
по адресу: Краснодарский край, Павловский район, станица Павловская, улица Горького на пересечении с улицей Первомайской (вблизи стадиона)

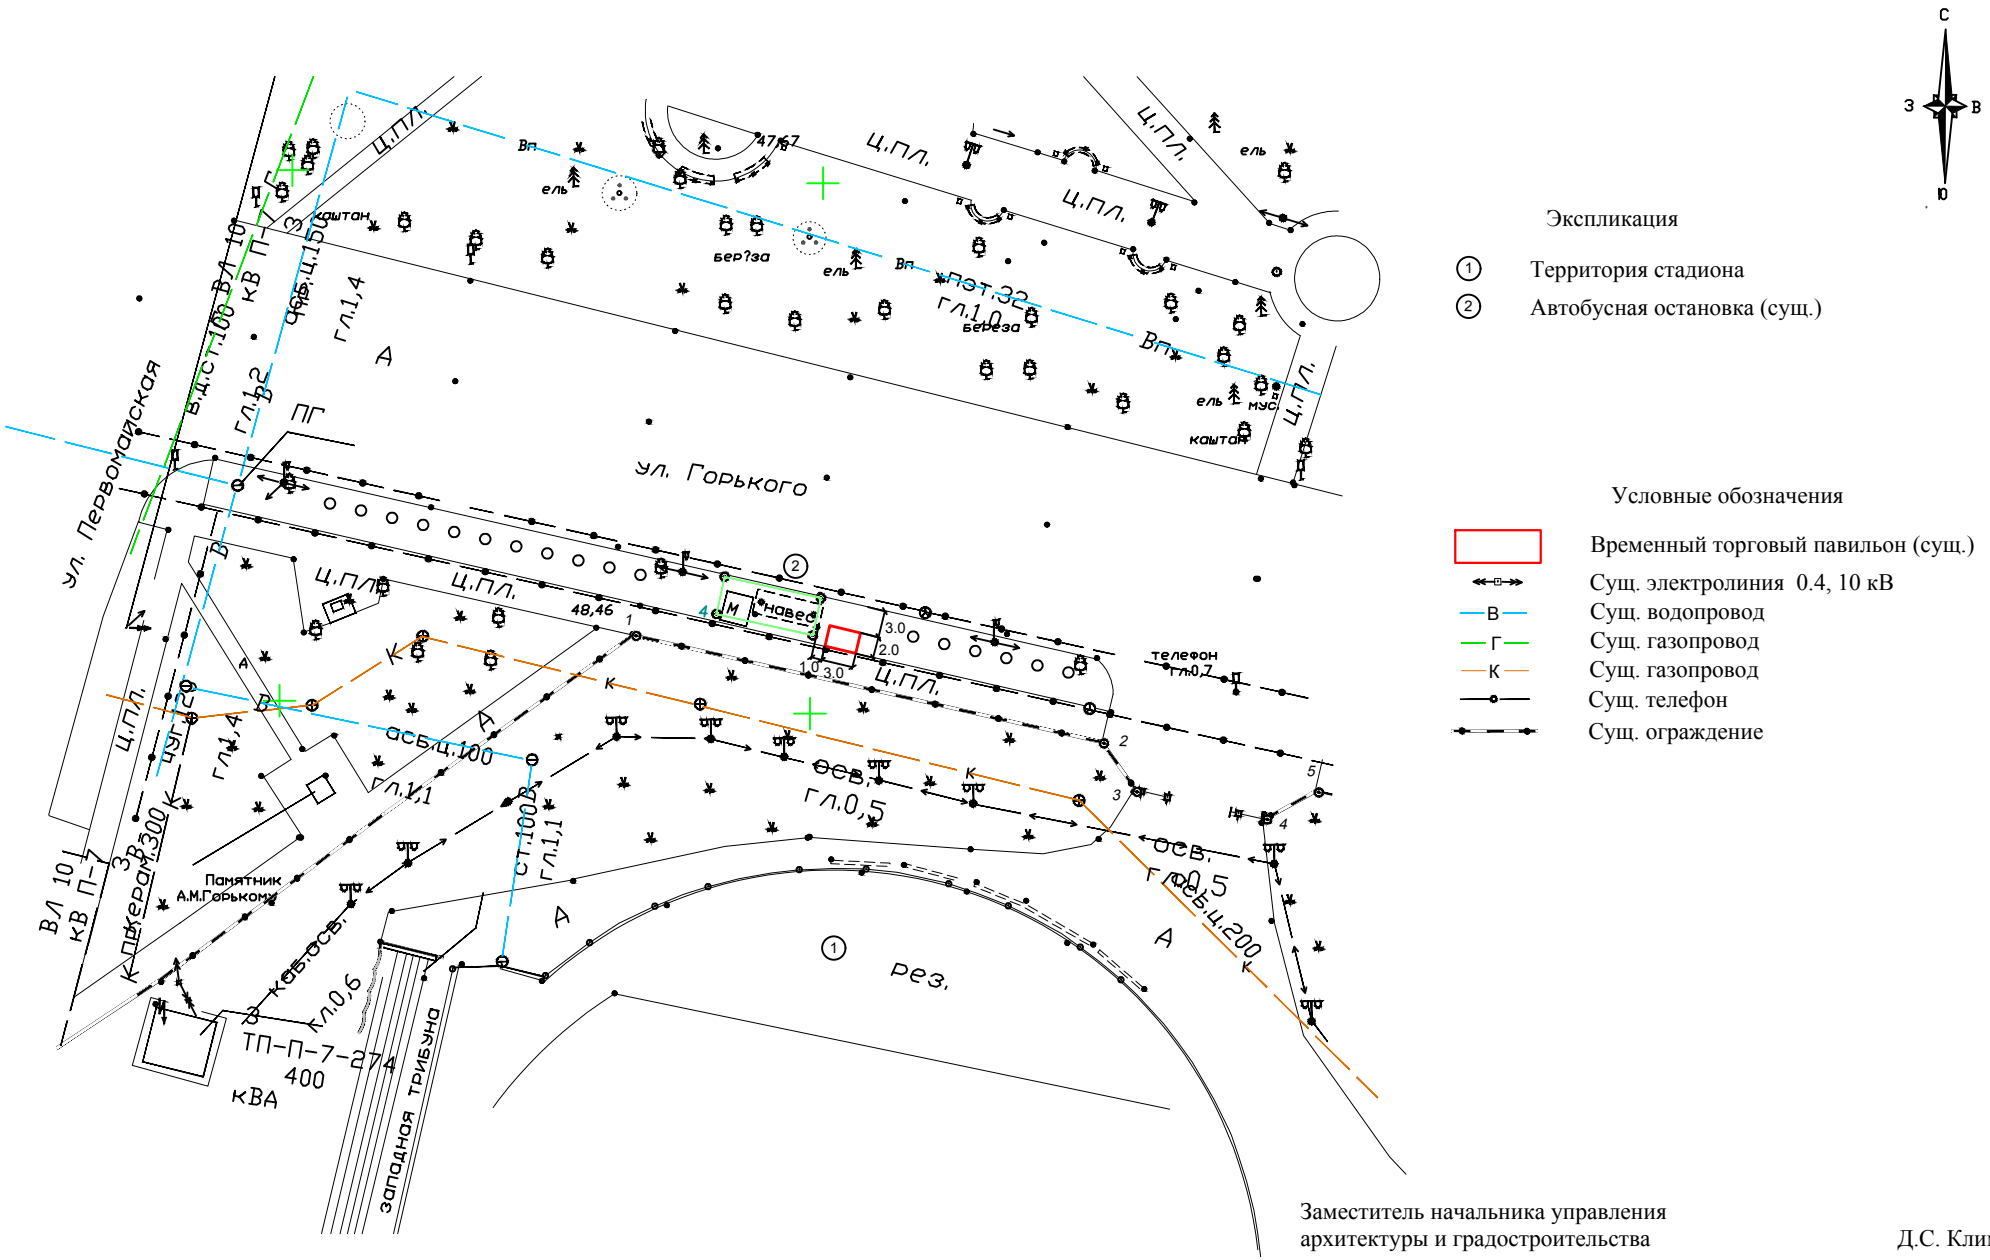

Заместитель начальника управления
архитектуры и градостроительства

Д.С. Клименко