Приложение

УТВЕРЖДЕНА
постановлением администрации
муниципального образования
Павловский район
от_____ № _____

СХЕМА
расположения земельного участка на кадастровом плане территории

Условный номер земельного участка (указывается в случае, если предусматривается образование двух и более земельных участков)		
Площадь земельного участка 1795 м^2 (указывается проектная площадь образуемого земельного участка, вычисленная с использованием технологических и программных средств, в том числе размещенных на официальном сайте федерального органа исполнительной власти, уполномоченного Правительством Российской Федерации на осуществление государственного кадастрового учета, государственной регистрации прав, ведение Единого государственного реестра недвижимости и предоставление сведений, содержащихся в Едином государственном реестре недвижимости, в информационно-телекоммуникационной сети "Интернет" (далее - официальный сайт), с округлением до 1 квадратного метра. Указанное значение площади земельного участка может быть уточнено при проведении кадастровых работ не более чем на десять процентов)		
Обозначение характерных точек границы	Координаты, м	
	X	У
1	2	3
1	586280,00	2222897,87
2	586290,28	2222928,31
3	586272,76	2222933,97
4	586237,21	2222945,83
5	586226,89	2222915,32

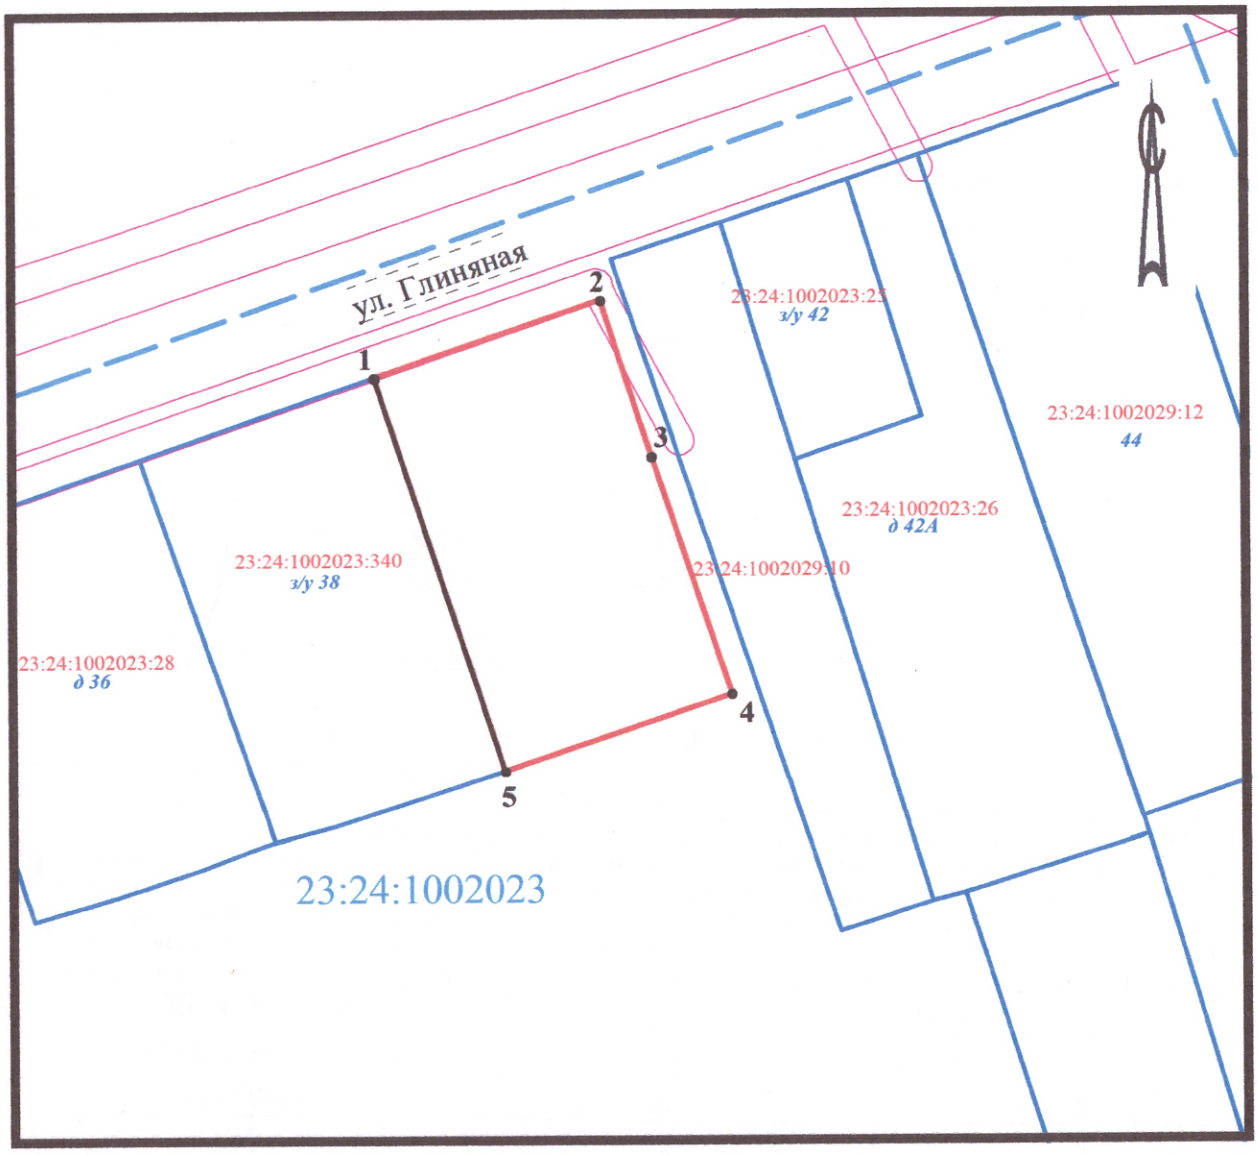

Масштаб 1:1000

Система координат: МСК23, зона 2

Условные обозначения:

- граница кадастрового квартала
- граница образуемого земельного участка
- граница земельного участка, согласно сведениям ЕГРН

23:24:1002023 кадастровый номер квартала

23:24:1002023:28 кадастровый номер участка

• 1 номер характерной точки земельного участка