ПРИЛОЖЕНИЕ № 4
к постановлению администрации
муниципального образования
Павловский район
от_____№_____

Раздел V
Карта размещения рекламных конструкций вдоль автомагистрали М-4 "ДОН"
М 1:500

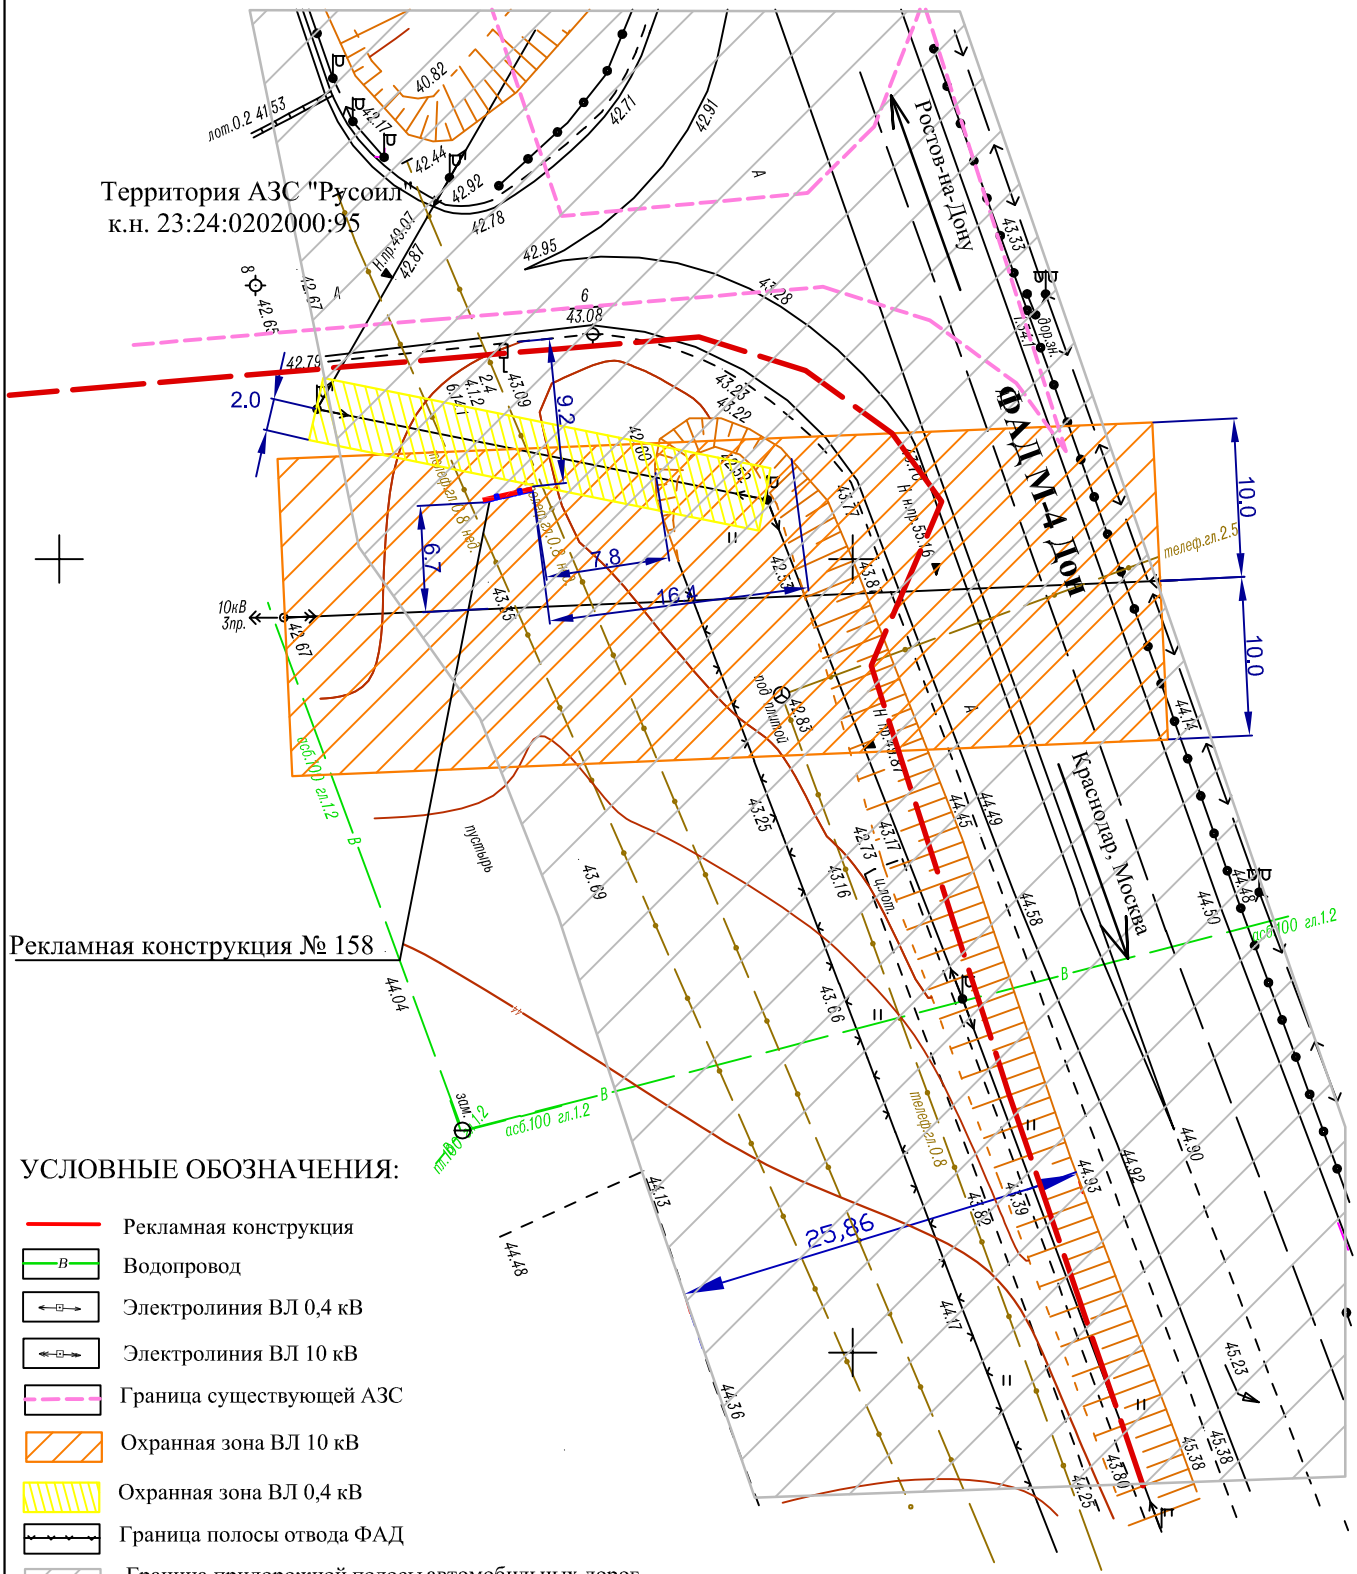

УСЛОВНЫЕ ОБОЗНАЧЕНИЯ:

- Рекламная конструкция
- Водопровод
- Электролиния ВЛ 0,4 кВ
- Электролиния ВЛ 10 кВ
- Граница существующей АЗС
- Охранная зона ВЛ 10 кВ
- Охранная зона ВЛ 0,4 кВ
- Граница полосы отвода ФАД
- Граница придорожной полосы автомобильных дорог
- Граница населенного пункта ст. Павловская

Начальник управление архитектуры и
градостроительства администрации
муниципального образования
Павловский район Т.А. Черемискина