КАРТА ПЛАНИРУЕМОГО РАЗМЕЩЕНИЯ ОБЪЕКТОВ МЕСТНОГО ЗНАЧЕНИЯ М 1:25000

МУНИЦИПАЛЬНОЕ ОБРАЗОВАНИЕ
ПАВЛОВСКИЙ РАЙОН
ГЕНЕРАЛЬНЫЙ ПЛАН
ПАВЛОВСКОГО
СЕЛЬСКОГО ПОСЕЛЕНИЯ

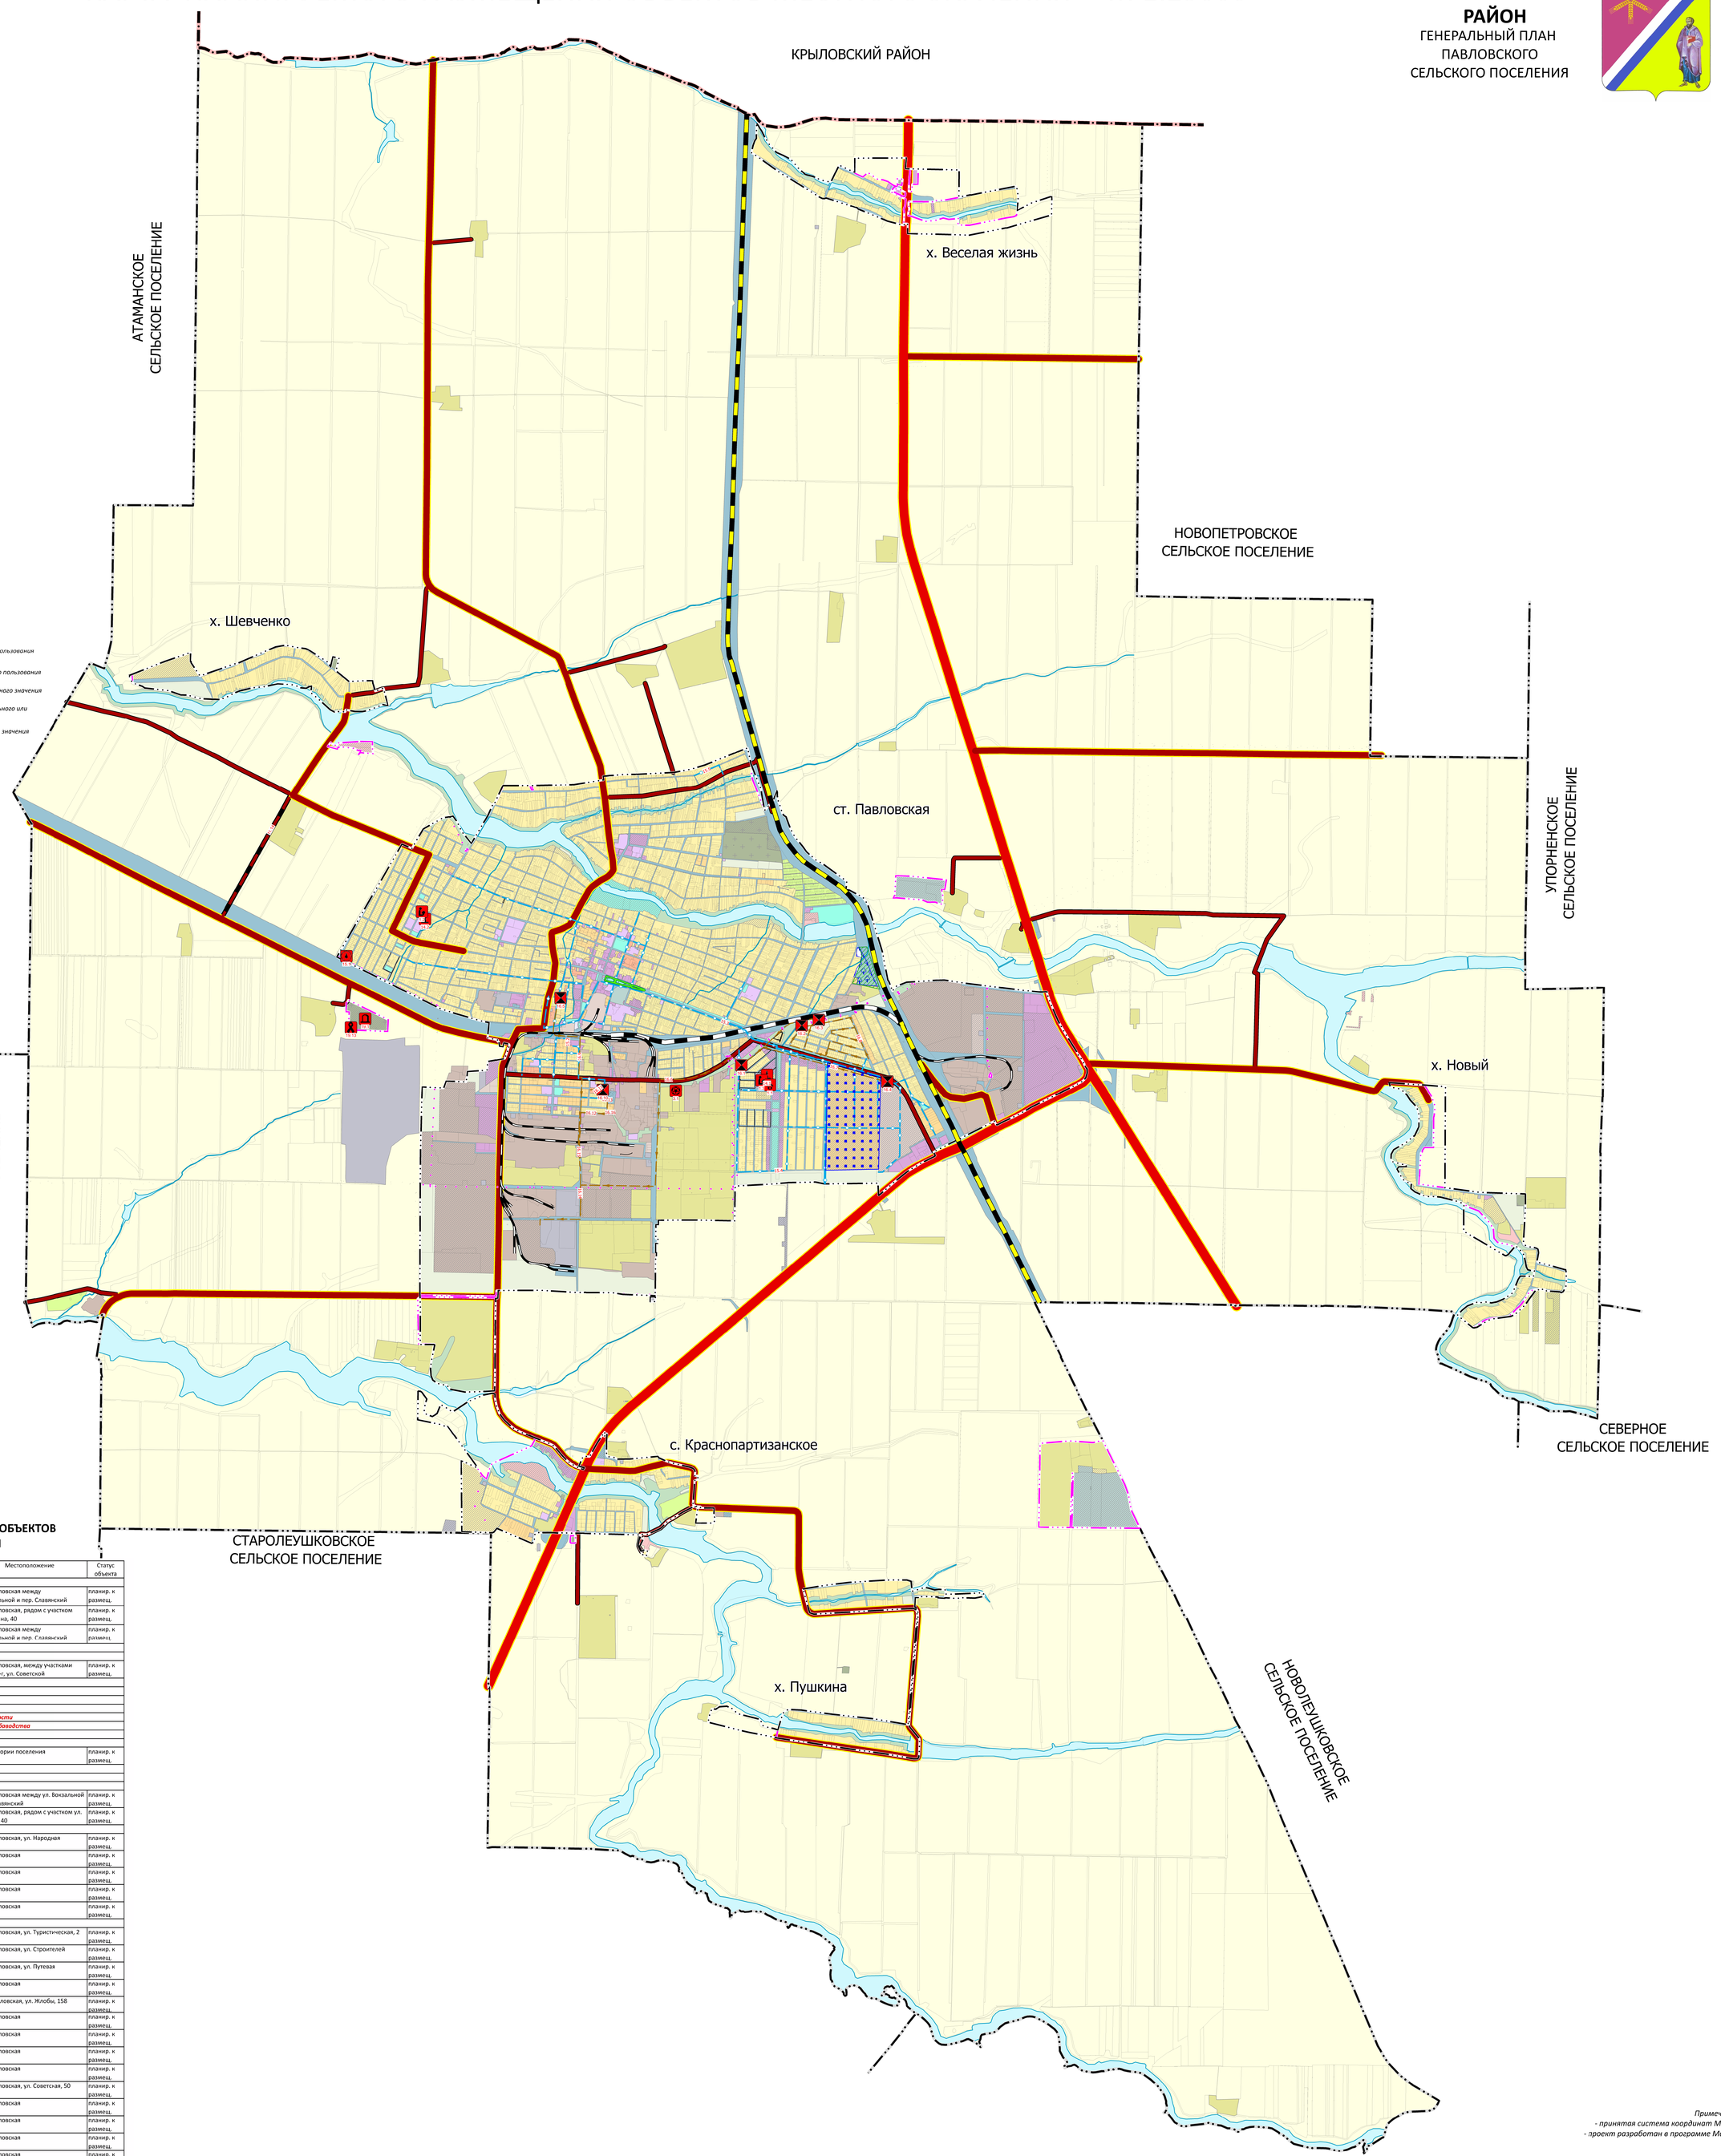

УСЛОВНЫЕ ОБОЗНАЧЕНИЯ

ГРАНИЦЫ

сущ. *планир.*

- *Граница муниципального района*
- *Граница сельского поселения*
- *Граница населенного пункта*

КОМПЛЕКСНОЕ РАЗВИТИЕ ТЕРРИТОРИЙ

план. к размещ.

- *Территория комплексного развития, включая территории, подлежащие комплексному освоению, в том числе в целях строительства жилья экономического класса, территории размещения земельных участков, подлежащих предоставлению многодетным семьям*

ОСОБО ОХРАНЯЕМЫЕ ПРИРОДНЫЕ ТЕРРИТОРИИ

сущ.

- *Иные особо охраняемые природные территории*

ПОВЕРХНОСТНЫЕ ВОДНЫЕ ОБЪЕКТЫ

- *Водоток (река, ручей, канал)*

ОБЪЕКТЫ КАПИТАЛЬНОГО СТРОИТЕЛЬСТВА

план. к размещ.

- *Дошкольная образовательная организация*
- *Общеобразовательная организация*
- *Объект спорта, включающий раздельно нормируемые спортивные сооружения (объекты) (в т. ч. физкультурно-оздоровительный комплекс)*

ОБЪЕКТЫ СПЕЦИАЛЬНОГО НАЗНАЧЕНИЯ

план. к размещ.

- *Кладбище*
- *Крематорий*

ОБЪЕКТЫ ТРАНСПОРТНОЙ ИНФРАСТРУКТУРЫ

сущ. *планир. к размещ.* *планир. к реконстр.*

- *Железнодорожный путь общего пользования*
- *Железнодорожный путь необщего пользования*
- *Автомобильные дороги федерального значения*
- *Автомобильные дороги регионального или межмуниципального значения*
- *Автомобильные дороги местного значения*

ОБЪЕКТЫ ИНЖЕНЕРНОЙ ИНФРАСТРУКТУРЫ

планир. к размещ.

- *Канализация напорная*
- *Водопровод*
- *Артезианская скважина*
- *Канализационная насосная станция (КНС)*
- *Источник тепловой энергии*

ТЕРРИТОРИИ

- *Лесной участок*
- *Земли лесного фонда, согласно материалам лесоустройства Краснодарского лесничества Усть-Лабинского участкового лесничества*

ЭКСПЛИКАЦИЯ ПЛАНИРУЕМЫХ ОБЪЕКТОВ МЕСТНОГО ЗНАЧЕНИЯ

№пп	Наименование	Краткая характеристика	Местоположение	Статус объекта
1. Объекты в области образования и науки				
1.1	Детский сад	на 140 мест	ст-ца Павловская между ул. Вокзальной и пер. Славянский	планир. к размещ.
1.2	Школа	на 79 учащихся	ст-ца Павловская, рядом с участком ул. Пушкина, 40	планир. к размещ.
1.3	Школа	на 720 учащихся	ст-ца Павловская между ул. Вокзальной и пер. Славянский	планир. к размещ.
2. Объекты в области культуры и искусства				
3. Объекты в области физической культуры и массового спорта				
3.1	Спортивный комплекс с плавательным бассейном		ст-ца Павловская, между участками №52 и 66-г, ул. Советской	планир. к размещ.
4. Объекты здравоохранения				
5.Объекты отдыха и туризма				
6. Прочие объекты обслуживания				
7.Общественные пространства				
8.Предприятия и объекты добывающей и перерабатывающей промышленности				
9.Предприятия и объекты сельского и лесного хозяйства, рыболовства и рыбоводства				
10.Прочие объекты, связанные с производственной деятельностью				
11.Объекты транспортной инфраструктуры				
11.14	Автомобильная дорога местного значения	протяженность 1.81 км	На территории поселения	планир. к размещ.
12.Объекты электроснабжения				
13.Объекты газоснабжения				
14.Объекты теплоснабжения				
14.1	Источник тепловой энергии(хотельная)	мощность 0.75 МВт	ст-ца Павловская между ул. Вокзальной и пер. Славянский	планир. к размещ.
14.2	Источник тепловой энергии(котельная)	мощность 0.45 МВт	ст-ца Павловская, рядом с участком ул. Пушкина, 40	планир. к размещ.
15.Объекты водоснабжения				
15.1	Артезианская скважина		ст-ца Павловская, ул. Народная	планир. к размещ.
15.2	Водопровод	протяженность 3.33км	ст-ца Павловская	планир. к размещ.
15.3	Водопровод	протяженность 14.74км	ст-ца Павловская	планир. к размещ.
15.4	Водопровод	протяженность 16.2км	ст-ца Павловская	планир. к размещ.
15.5	Водопровод	протяженность 0.46км	ст-ца Павловская	планир. к размещ.
16.Объекты водоотведения				
16.1	Канализационная насосная станция (КНС)		ст-ца Павловская, ул. Туристическая, 2	планир. к размещ.
16.2	Канализационная насосная станция (КНС)		ст-ца Павловская, ул. Строителей	планир. к размещ.
16.3	Канализационная насосная станция (КНС)		ст-ца Павловская, ул. Путевая	планир. к размещ.
16.4	Канализационная насосная станция (КНС)		ст-ца Павловская	планир. к размещ.
16.5	Канализационная насосная станция (КНС)		ст-ца Павловская, ул. Жлобы, 158	планир. к размещ.
16.6	Канализация напорная	протяженность 4.51км	ст-ца Павловская	планир. к размещ.
16.7	Канализация напорная	протяженность 2.83км	ст-ца Павловская	планир. к размещ.
16.8	Канализация напорная	протяженность 4.47км	ст-ца Павловская	планир. к размещ.
16.9	Канализация напорная	протяженность 2.42км	ст-ца Павловская	планир. к размещ.
16.10	Канализационная насосная станция (КНС)		ст-ца Павловская, ул. Советская, 50	планир. к размещ.
16.11	Канализация напорная	протяженность 0.18км	ст-ца Павловская	планир. к размещ.
16.12	Канализация напорная	протяженность 0.38км	ст-ца Павловская	планир. к размещ.
16.13	Канализация напорная	протяженность 0.37км	ст-ца Павловская	планир. к размещ.
16.14	Канализация напорная	протяженность 0.36км	ст-ца Павловская	планир. к размещ.
16.15	Канализация напорная	протяженность 1.37км	ст-ца Павловская	планир. к размещ.
16.16	Канализация напорная	протяженность 0.05км	ст-ца Павловская	планир. к размещ.
17.Объекты связи				
18.Объекты единой государственной системы предупреждения и ликвидации чрезвычайных ситуаций				
19.Объекты специального назначения				
19.1	Кладбище	площадь 13.61 га	ст-ца Павловская	планир. к размещ.
19.13	Крематорий		ст-ца Павловская	планир. к размещ.

Примечание:
- принятая система координат МСК-23
- проект разработан в программе Mapinfo

						Договор № 2210-45П от 18.10.2022
						Внесение изменений в генеральный план Павловского сельского поселения Павловского района Краснодарского края
Изм.	*Кол.уч.*	*Лист*	*N док*	*Подп*	*Дата*	
Директор		*Куликов*				*Генеральный план*
ГАП		*Будков*				
ГИП		*Говрилова*				
Инженер		*Карпенко*				***Карта планируемого размещения объектов местного значения М 1:25 000***

марка	*лист*	*листов*
ГП-1	*1*	*1*

ООО "Геокадастр"
2024 г.