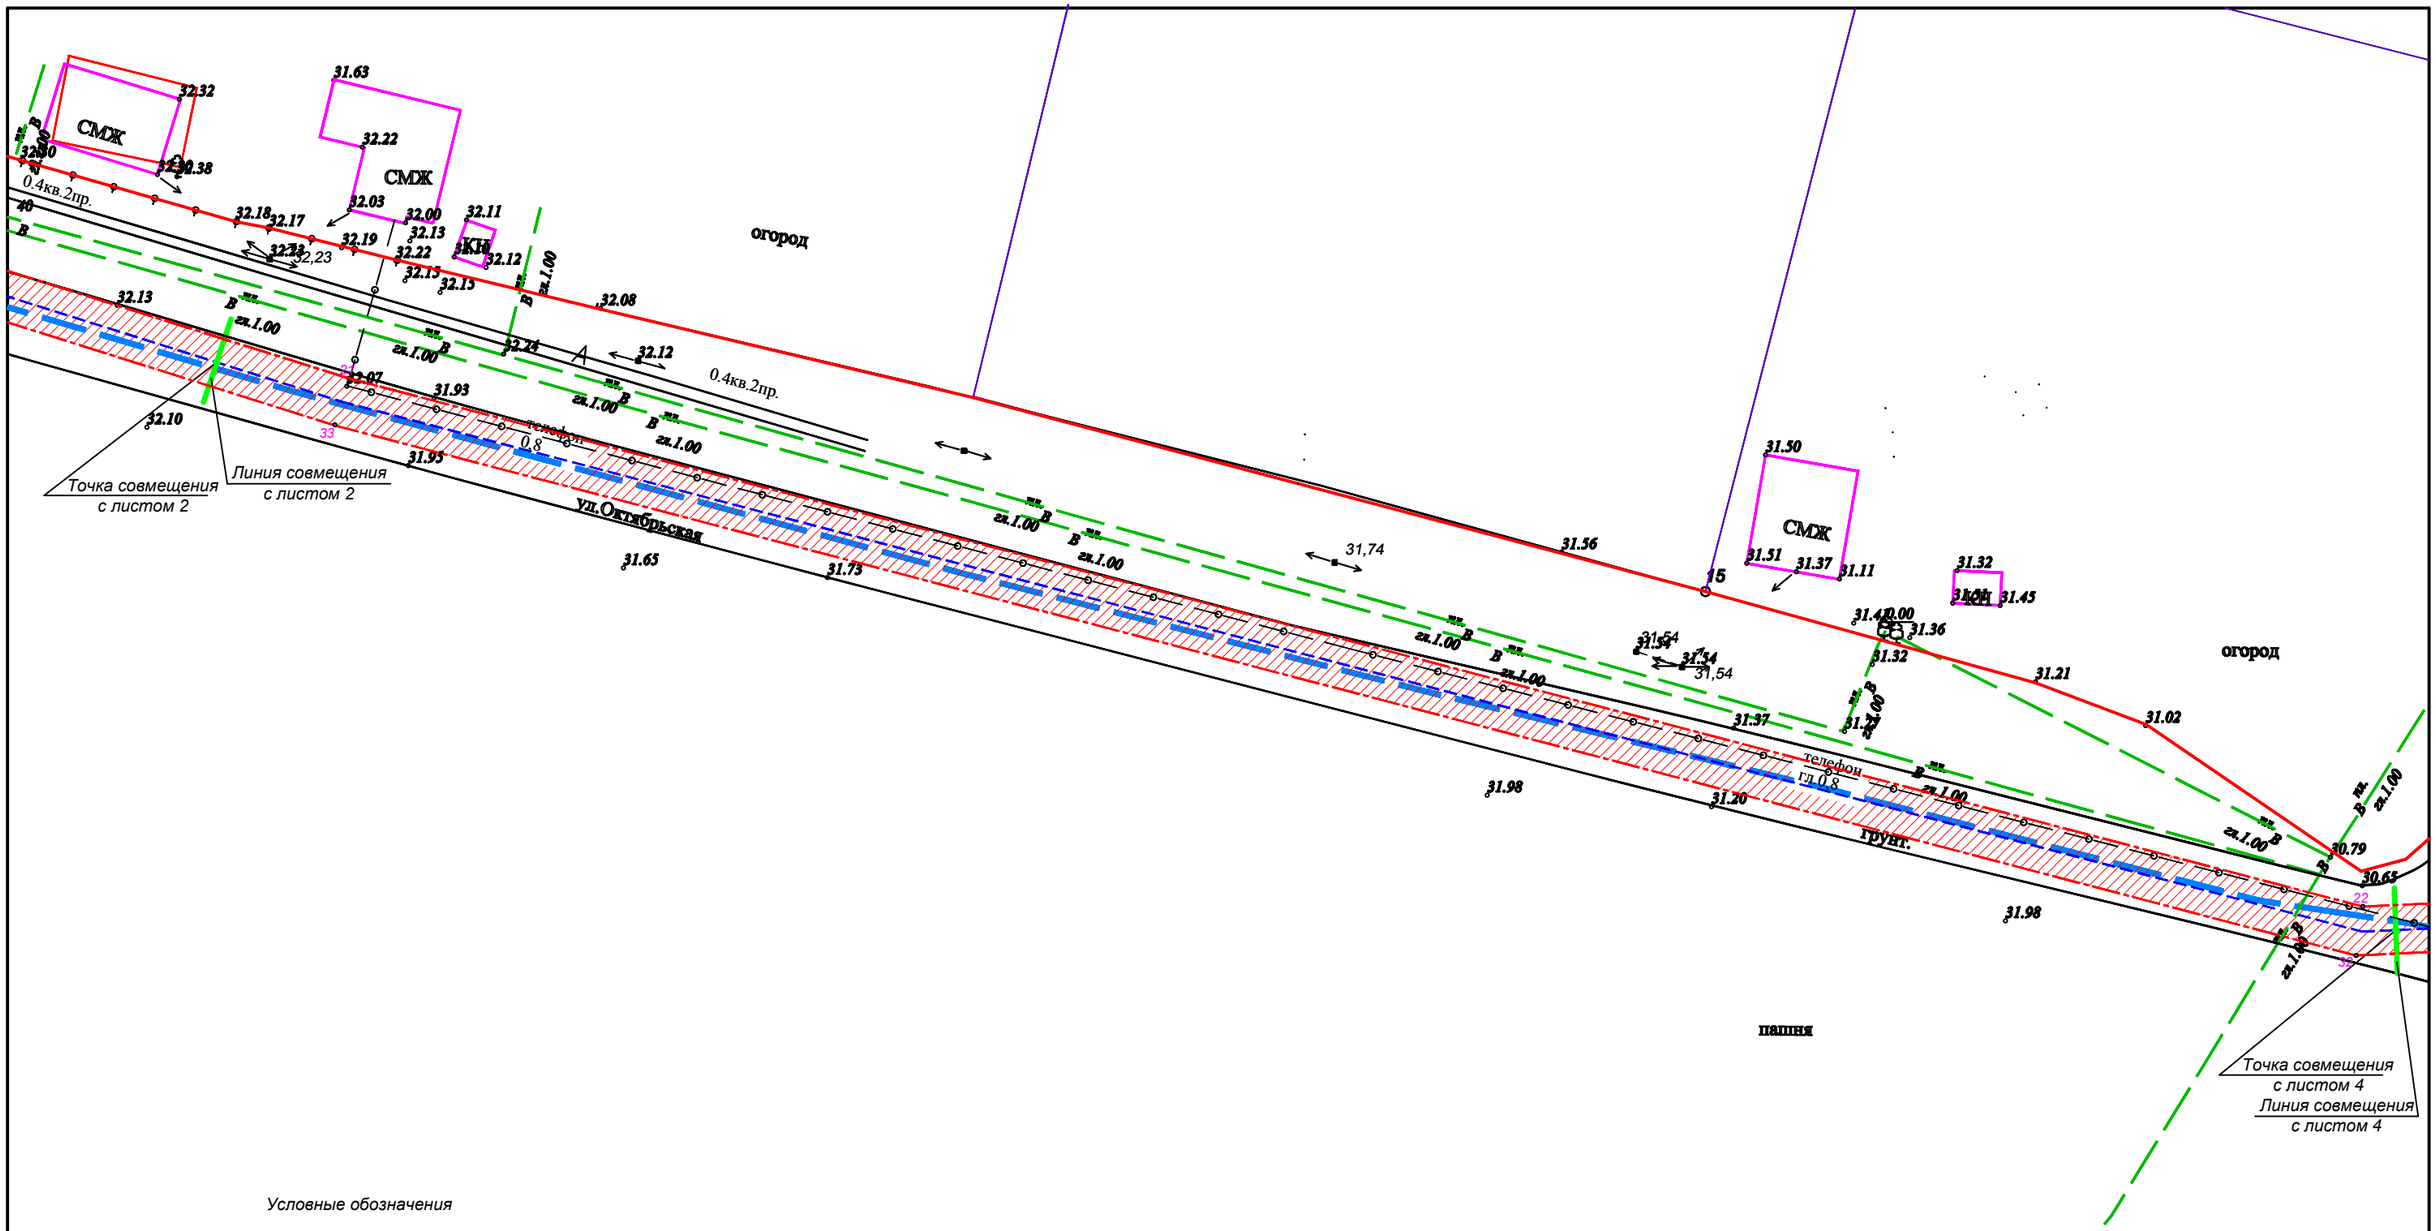

Условные обозначения

- Территория охранной зоны проектируемого газопровода
- Проектируемый газопровод низкого давления
- Граница территории проекта межевания
- Существующие строения на соседних земельных участках
- Красная линия
- В — Существующие сети водопровода
- Г — Существующие сети газопровода низкого давления
- Электролиния напряжением 0,4 кВ

Изм.	Кол. уч	Лист	№ док.	Подпись	Дата	АО "Павловскаярайгаз"		
						Проект межевания территории предусматривающий размещение линейного объекта: Подземного газопровода низкого давления по улице Юных Ленинцев от дома № 93 - переулок Тихий - улица Октябрьская от дома № 237 до переулка Речного дом №7 по адресу: Краснодарский край, Павловский район, станица Атаманская, по улице Юных Ленинцев от дома № 93 — переулок Тихий — улица Октябрьская от дома № 237 до переулка Речного дом №7.		
Исполнитель:		Кулинич О.В.				Проект межевания территории	Стадия	Лист	Листов
Исполнитель:		Пешеходько А.П.					П	3	4
Директор:		Мельникова Е.В.				Масштаб 1:500	ГУП КК "Крайтехинвентаризация Краевое - БТИ" по Павловскому району		