Приложение

УТВЕРЖДЕНА
постановлением администрации
муниципального образования
Павловский район
от 2026 г. №

Схема расположения земельного участка или земельных участков на кадастровом плане территории

Условный номер земельного участка: ЗУ1

Площадь земельного участка: 1982 м^2
кадастровый квартал 23:24:1002019

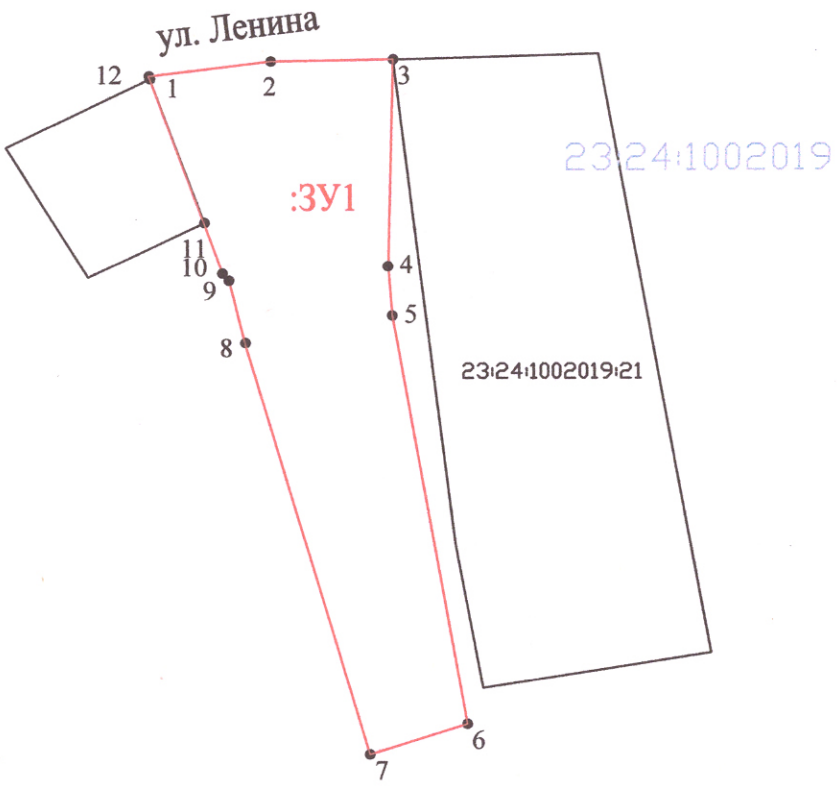

Земельный участок

Обозначение характерных точек	Координаты	
	X	Y
1	585875.56	2220585.03
2	585877.59	2220601.90
3	585877.88	2220618.70
4	585849.45	2220617.98
5	585842.67	2220618.55
6	585786.48	2220628.70
7	585782.30	2220615.35
8	585838.72	2220598.36
9	585847.46	2220596.14
10	585848.44	2220595.26
11	585855.40	2220592.73
12	585875.18	2220585.25

Масштаб 1:1000

Условные обозначения:

23:24:1002019:31 - кадастровый номер участка, занесенного в ЕГРН
23:24:1002019 - кадастровый квартал
- граница земельного участка (согласно сведения ГКН)
- граница земельного участка
- характерная точка границы земельного участка