

**МУП «Павловский архитектурно-градостроительный центр»**

Заказчик : Луценко Л.В.

Адрес: Краснодарский край, Павловский район, с. Краснопартизанское,  
ул.Строительная,14

**ПРОЕКТ МЕЖЕВАНИЯ  
ТЕРРИТОРИИ, ограниченной улицами Стро-  
ительная, Молодежная, Советская в селе  
Краснопартизанском**

**111/1-19-ПМ**

Директор МУП «Павловский  
архитектурно-градостроительный центр»

Лихо И.В.

Кадастровый инженер

Чувилова Н.Н

# 1. ВВЕДЕНИЕ

Проект межевания квартала в согласованных границах разработан в соответствии с :

- Градостроительным кодексом;

- Земельным кодексом РФ ;

- СП 30-101-98 «Методические указания по расчету нормативных размеров земельных участков в кондоминиумах»;

- Федеральным законом «О землеустройстве» от 18 июня 2001 г. № 78-ФЗ;

- постановлением Правительства РФ от 4 апреля 2002 г. № 214 «Об утверждении положения о государственной экспертизе землеустроительной документации»;

- постановлением Правительства РФ от 7 июня 2002 г. №396 «Об утверждении Положения о проведении территориального землеустройства»;

- постановлением Правительства РФ от 11 июля 2002 г. №514 «Об утверждении положения о согласовании и утверждении землеустроительной документации, создании и ведении государственного фонда данных, полученных в результате проведения землеустройства»;

- методическими рекомендациями по проведению землеустройства при образовании новых и упорядочении существующих объектов землеустройства от 17.02.2003 г., утвержденных Росземкадастром;

- СП 42.13330. 2016 «Градостроительство. Планировка и застройка городских и сельских поселений»;

- СНиП 11-04-2003 «Инструкция о порядке разработки, согласования, экспертизы и утверждения градостроительной документации» (утв. Постановлением Госстроя РФ от 29 октября 2002 г. № 150).

# **ОСНОВНАЯ ЧАСТЬ**

**111/1-19-ПМ**

# **ТЕКСТОВАЯ ЧАСТЬ**

**111/1-19-ПМ**

## **Цели и задачи разработки проекта межевания территории**

Подготовка документации по межеванию территории осуществляется в целях определения границ земельного участка многоквартирного жилого дома, в соответствии с требованиями ст. 11.3 Земельного кодекса РФ, установления параметров планируемого развития территории многоквартирного жилого дома.

### **Задачи разработки документации по межеванию территории:**

1) определения местоположения границ образуемых и изменяемых земельных участков;

2) установления, изменения, отмены красных линий для застроенных территорий, в границах которых не планируется размещение новых объектов капитального строительства, а также для установления, изменения, отмены красных линий в связи с образованием и (или) изменением земельного участка, расположенного в границах территории, применительно к которой не предусматривается осуществление деятельности по комплексному и устойчивому развитию территории, при условии, что такие установление, изменение, отмена влекут за собой исключительно изменение границ территории общего пользования.

### **Анализ существующего положения согласно утвержденной градостроительной документации**

Согласно генеральному плану Павловского сельского поселения, утвержденному решением Совета муниципального образования Павловский район от 16.11.2017 г. № 40/278 «Об утверждении генерального плана Павловского сельского поселения», рассматриваемая территория располагается в черте населенного пункта с. Краснопартизанское, в кадастровом квартале 23:24:0203002.


Согласно правил землепользования и застройки Павловского сельского поселения, утвержденному решением Совета муниципального образования Павловский район № 61/378 от 18.10.2018 г. «Об утверждении правил землепользования и за-

стройки Павловского сельского поселения Павловского района Краснодарского края».

При разработке проекта межевания обеспечивается:

- анализ фактического землепользования в районе проектирования;
- определение в соответствии с нормативными требованиями площадей земельных участков исходя из фактически сложившейся планировочной структуры района проектирования,
- формирование границ застроенных земельных участков с учетом функционального назначения объектов застройки в территориальной зоне,
- обеспечение условий эксплуатации объектов, расположенных в районе проектирования в границах формируемых земельных участков,
- установление границ незастроенных земельных участков с учетом возможности размещения объектов капитального строительства по виду разрешенного использования в территориальной зоне.

Межеванию не подлежат территории, занятые транспортными и инженерными коммуникациями и сооружениями, а также земли общего пользования.


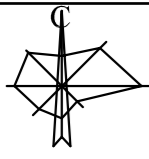


Чертеж межевания земельных участков  
М 1:2000



Координаты красных линий

№п/п	X	Y
7.	594101.58	2206416.73
8.	594070.98	2206405.87
10.	593976.91	2206574.51
11.	593982.94	2206556.86
12.	593988.50	2206541.25
13.	593988.56	2206541.07
19.	593982.26	2206575.67
20.	593981.98	2206576.40
29.	594025.56	2206692.70
30.	593955.03	2206665.38
31.	593954.00	2206664.91
32.	593952.92	2206664.09
33.	593952.05	2206663.34
34.	593951.40	2206662.16
35.	593950.60	2206659.81
36.	593950.68	2206657.19

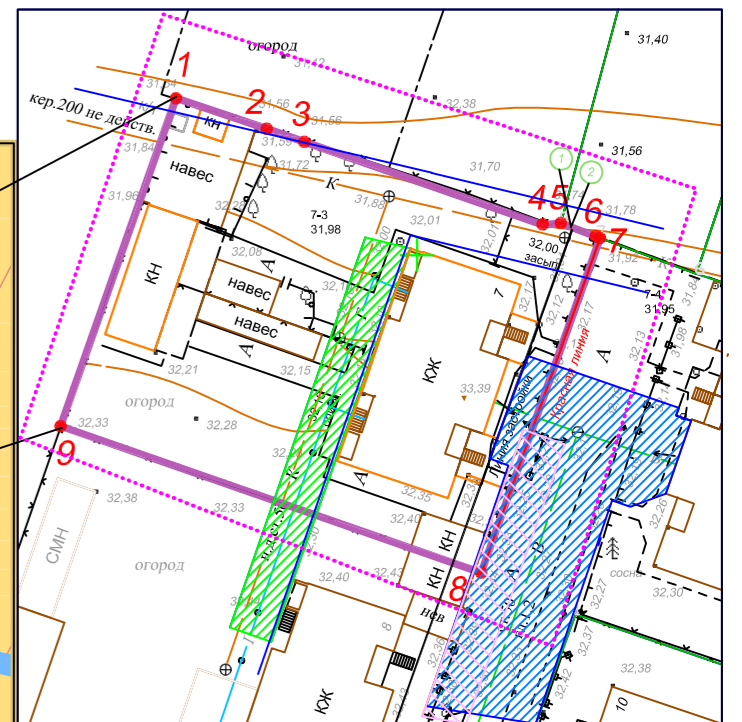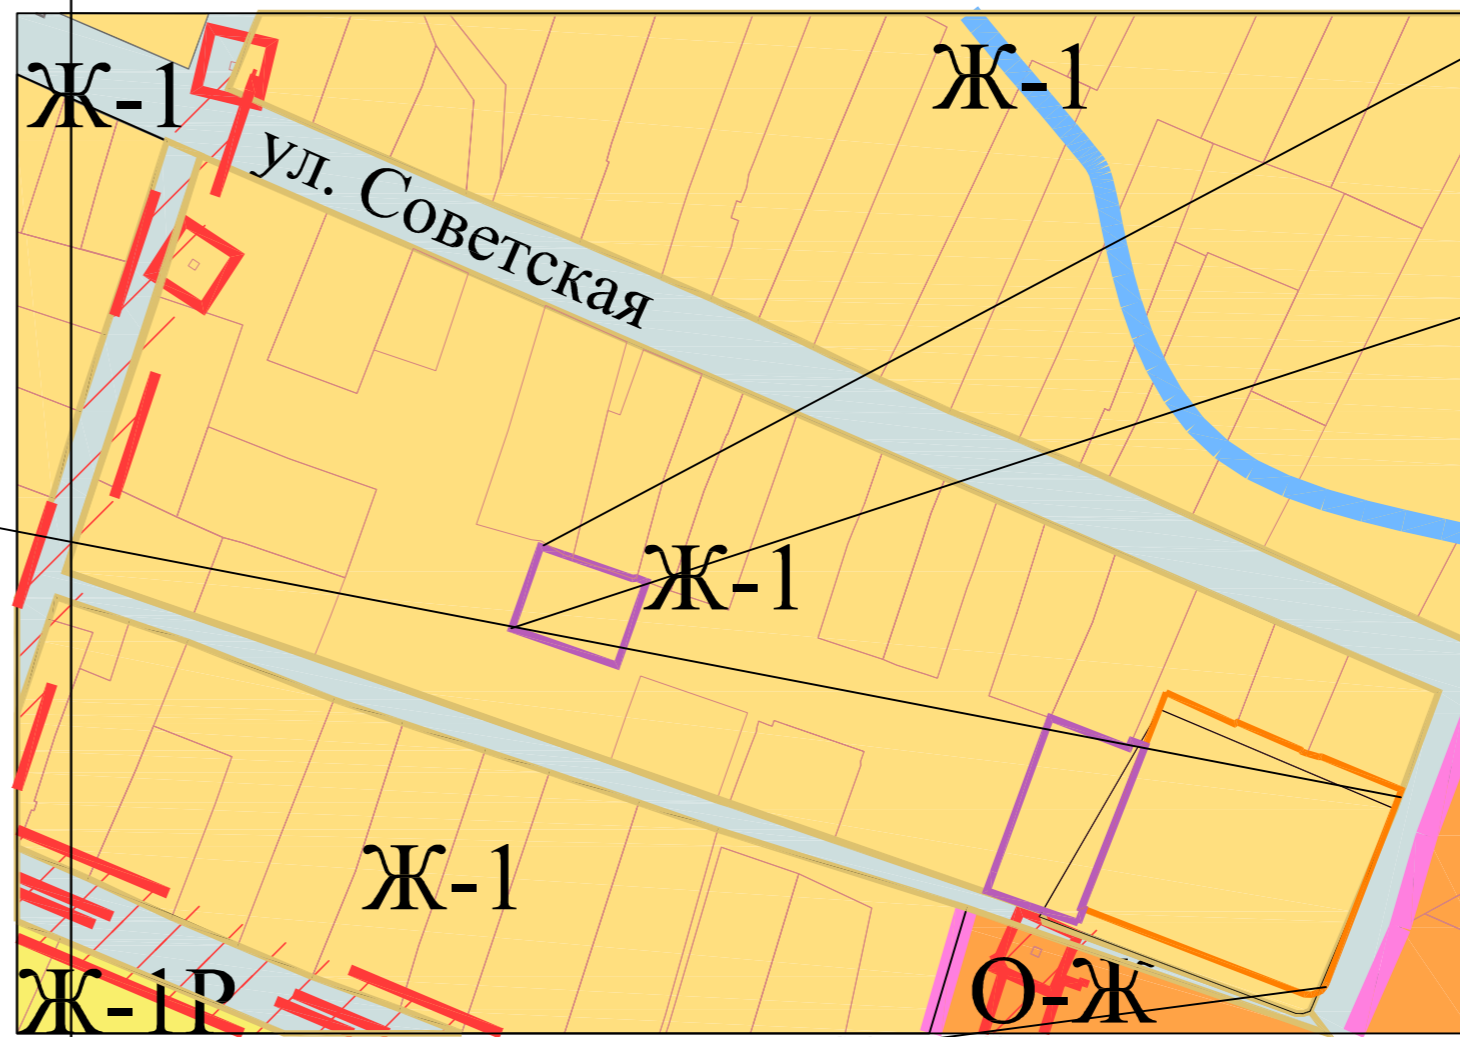

- Границы существующих земельных участков
- Граница подлежащего исправлению земельного участка
- Линия отступа от красных линий в целях определения места допустимого размещения здания, строения и сооружения
- Красные линии
- Водопровод существующий
- Электролиния существующая
- Граница кадастрового квартала
- Охранная зона газопровода (< 2 м в каждую сторону)
- Охранная зона ВЛ 10кВ (< 10 м в каждую сторону)
- Существующие строения
- Газопровод существующий

- УСЛОВНЫЕ ОБОЗНАЧЕНИЯ
- Зона застройки индивидуальными жилыми домами
  - Граница земельного участка
  - Граница планируемого элемента планировочной структуры
  - Охранная зона водопровода (< 5 м в каждую сторону)
  - Охранная зона теплотрассы (< 5 м в каждую сторону)
  - Охранная зона ВЛ 0,4кВ (< 2 м в каждую сторону)
  - Линия связи существующая

111/1-19 -ПМ			
Адрес: Краснодарский край, Павловский район, с.Краснопартизанское ул.Строительная,14			
Изм.	Кол-во	Лист	Мок.
Инженер	Чуфалова	11.19	
Начальник ПТО	Жидок	11.19	
Директор	Лихо	11.19	
Проект межевания		Стадия	Лист
Чертеж межевания земельных участков М 1:2000		ПМ	1
		Листов 1	
		МУП "Павловский архитектурно-градостроительный центр"	

Согласовано  
Инв. 7 подл. Подпись и дата

Таблица 1. Перечень и сведения о земельных участках, находящихся на территории квартала 02 села Краснопартизанское

Номер п/п	Кадастровый номер земельного участка	Местоположение (адрес)	Категория земель	Разрешенное использование	Площадь, кв.м	Кадастровая стоимость (руб)
1	2	3	4	5	6	7
1	23:24:0203002:1	Местоположение установлено относительно ориентира, расположенного в границах участка. Почтовый адрес ориентира: край Краснодарский, Павловский район, с. Краснопартизанское, ул. Тюменская, 1	Земли промышленности, энергетики, транспорта, связи, радиовещания, телевидения, информатики, земли для обеспечения космической деятельности, земли обороны, безопасности и земли иного специального назначения	для строительства и эксплуатации базы отдыха	20000 +/-1237	2243200
2	23:24:0203002:2	Местоположение установлено относительно ориентира, расположенного в границах участка. Почтовый адрес ориентира: край Краснодарский, Павловский район, с. Краснопартизанское, территория бывшего пионерского лагеря "Волна"	Земли населённых пунктов	Земли под зданиями (строениями), сооружениями. Территория кемпинга	8000 +/-63	3080880
3	23:24:0203002:3	Местоположение установлено относительно ориентира, расположенного в границах участка. Почтовый адрес ориентира: Краснодарский край, р-н Павловский, с/п Павловское, с. Краснопартизанское, территория бывшего пионерского лагеря "Волна"	Земли сельскохозяйственного назначения	Сельскохозяйственные угодия	15500 +/-1089	134371.05
4	23:24:0203002:5	Местоположение установлено относительно ориентира, расположенного в границах участка. Почтовый адрес ориентира: край Краснодарский, Павловский район, с/пос. Павловское, с. Краснопартизанское, ул. Набережная, дом 20	Земли населённых пунктов	Для ведения личного подсобного хозяйства	2350 +/-34	546469
5	23:24:0203002:6	Краснодарский край, р-н Павловский, с/о Павловский, с. Краснопартизанское, ул. Казачья, 5	Земли населённых пунктов	Для ведения личного подсобного хозяйства	2692 +/-18	625997.68



1	2	3	4	5	6	7
6	23:24:0203002:8	Местоположение установлено относительно ориентира, расположенного в границах участка. Почтовый адрес ориентира: край Краснодарский, Павловский район, с/о Павловский, с. Краснопартизанское, ул. Советская, 25	Земли населённых пунктов	Для ведения личного подсобного хозяйства	2131 +/-32	495542.74
7	23:24:0203002:9	край Краснодарский, Павловский район, с/о Павловский, с. Краснопартизанское, ул. Восточная, 6	Земли населённых пунктов	Для ведения личного подсобного хозяйства	2500 +/-17	581350
8	23:24:0203002:10	Почтовый адрес ориентира: край Краснодарский, Павловский район, с/о Павловский, с. Краснопартизанское, ул. Восточная, 6	Земли населённых пунктов	Для ведения личного подсобного хозяйства	176 +/-9	40927.04
9	23:24:0203002:13	Местоположение установлено относительно ориентира, расположенного в границах участка. Почтовый адрес ориентира: край Краснодарский, Павловский район, с/о Павловский, с. Краснопартизанское, ул. Садовая, 5	Земли населённых пунктов	Для ведения личного подсобного хозяйства	2500 +/-35	581350
10	23:24:0203002:14	Местоположение установлено относительно ориентира, расположенного в границах участка. Почтовый адрес ориентира: край Краснодарский, Павловский район, с/о Павловский, с. Краснопартизанское, ул. Садовая, 5	Земли населённых пунктов	Для ведения личного подсобного хозяйства	889 +/-21	206728.06
11	23:24:0203002:15	Местоположение установлено относительно ориентира, расположенного в границах участка. Почтовый адрес ориентира: край Краснодарский, Павловский район, с/п Павловское, с. Краснопартизанское, ул. Школьная, 124-а	Земли населённых пунктов	для ведения личного подсобного хозяйства	1460 +/-27	339508.4

1	2	3	4	5	6	7
12	23:24:0203002:16	Местоположение установлено относительно ориентира, расположенного в границах участка. Почтовый адрес ориентира: край Краснодарский, Павловский район, с/о Павловский, с. Краснопартизанское, ул. Крестьянская, 5	Земли населённых пунктов	Для ведения личного подсобного хозяйства	2500 +/-35	581350
13	23:24:0203002:17	Местоположение установлено относительно ориентира, расположенного в границах участка. Почтовый адрес ориентира: край Краснодарский, Павловский район, с/о Павловский, с. Краснопартизанское, ул. Крестьянская, 5	Земли населённых пунктов	Для ведения личного подсобного хозяйства	100 +/-7	23254
14	23:24:0203002:18	Местоположение установлено относительно ориентира, расположенного в границах участка. Почтовый адрес ориентира: Краснодарский край, р-н Павловский, с. Краснопартизанское, ул. Казачья, 2	Земли населённых пунктов	Для ведения личного подсобного хозяйства	2500 +/-18	581350
15	23:24:0203002:19	Краснодарский край, Павловский район, с/о Павловский, с. Краснопартизанское, ул. Казачья, 2	Земли населённых пунктов	Для ведения личного подсобного хозяйства	170 +/-5	39531.8
16	23:24:0203002:20	Местоположение установлено относительно ориентира, расположенного в границах участка. Почтовый адрес ориентира: край Краснодарский, район Павловский, с/о Павловский, с. Краснопартизанское, ул. Школьная, 108	Земли населённых пунктов	для ведения личного подсобного хозяйства	2212 +/-33	514378.48
17	23:24:0203002:21	Местоположение установлено относительно ориентира, расположенного в границах участка. Почтовый адрес ориентира: край Краснодарский, Павловский район, с/о Павловский, с. Краснопартизанское, ул. Школьная, дом 68	Земли населённых пунктов	Для ведения личного подсобного хозяйства и индивидуального жилищного строительства	1500	348810

1	2	3	4	5	6	7
18	23:24:0203002:22	Местоположение установлено относительно ориентира, расположенного в границах участка. Почтовый адрес ориентира: край Краснодарский, Павловский район, с. Краснопартизанское, ул. Садовая, 8	Земли населённых пунктов	Для ведения личного подсобного хозяйства	1513 +/-27	351833.02
19	23:24:0203002:23	Местоположение установлено относительно ориентира, расположенного в границах участка. Почтовый адрес ориентира: Краснодарский край, р-н Павловский, с/п Павловское, с. Краснопартизанское, ул. Советская, 59	Земли населённых пунктов	для ведения личного подсобного хозяйства и жилищного строительства	1500 +/-27	348810
20	23:24:0203002:24	Местоположение установлено относительно ориентира, расположенного в границах участка. Почтовый адрес ориентира: Краснодарский край, р-н Павловский, с/п Павловское, с. Краснопартизанское, ул. Советская, 59	Земли населённых пунктов	для ведения личного подсобного хозяйства и жилищного строительства	2452 +/-35	570188.08
21	23:24:0203002:28	Местоположение установлено относительно ориентира, расположенного в границах участка. Почтовый адрес ориентира: край Краснодарский, район Павловский, с/о Павловский, с. Краснопартизанское, ул. Садовая, 31	Земли населённых пунктов	Для ведения личного подсобного хозяйства	1297 +/-49	301604.38
22	23:24:0203002:30	Местоположение установлено относительно ориентира, расположенного в границах участка. Почтовый адрес ориентира: край Краснодарский, Павловский район, с/о Павловский, с. Краснопартизанское, ул. Степная, дом 21	Земли населённых пунктов	Для ведения личного подсобного хозяйства и жилищного строительства	1500	348810
23	23:24:0203002:31	Местоположение установлено относительно ориентира, расположенного в границах участка. Почтовый адрес ориентира: край Краснодарский, Павловский район, с/о Павловский, с. Краснопартизанское, ул. Степная, 21	Земли населённых пунктов	Для ведения личного подсобного хозяйства и жилищного строительства	2267	527168.18

1	2	3	4	5	6	7
24	23:24:0203002:34	Местоположение установлено относительно ориентира, расположенного в границах участка. Почтовый адрес ориентира: край Краснодарский, Павловский район, с. Краснопартизанское, ул. Набережная, 26	Земли населённых пунктов	для ведения личного подсобного хозяйства	4035 +/-44	938298.9
25	23:24:0203002:35	Местоположение установлено относительно ориентира, расположенного в границах участка. Почтовый адрес ориентира: край Краснодарский, Павловский район, с/пос. Павловское, с. Краснопартизанское, ул. Школьная, дом 68	Земли населённых пунктов	Для ведения личного подсобного хозяйства	599	139291.46
26	23:24:0203002:36	Местоположение установлено относительно ориентира, расположенного в границах участка. Почтовый адрес ориентира: край Краснодарский, Павловский район, с/о Павловский, с. Краснопартизанское, ул. Степная, 43	Земли населённых пунктов	Для ведения личного подсобного хозяйства	3205 +/-40	745290.7
27	23:24:0203002:38	Местоположение установлено относительно ориентира, расположенного в границах участка. Почтовый адрес ориентира: край Краснодарский, Павловский район, с. Краснопартизанское, ул. Восточная, 12	Земли населённых пунктов	Для ведения личного подсобного хозяйства и жилищного строительства	1500 +/-27	348810
28	23:24:0203002:39	Местоположение установлено относительно ориентира, расположенного в границах участка. Почтовый адрес ориентира: край Краснодарский, район Павловский, с. Краснопартизанское, ул. Восточная, 12	Земли населённых пунктов	Для ведения личного подсобного хозяйства и жилищного строительства	974 +/-22	226493.96
29	23:24:0203002:40	Местоположение установлено относительно ориентира, расположенного в границах участка. Почтовый адрес ориентира: край Краснодарский, Павловский район, с/о Павловский, с. Краснопартизанское, ул. Восточная, 15	Земли населённых пунктов	для ведения личного подсобного хозяйства	1711 +/-29	397875.94

1	2	3	4	5	6	7
30	23:24:0203002:41	край Краснодарский, Павловский район, с/о Павловский, с. Краснопартизанское, ул. Советская, 15	Земли населённых пунктов	Для ведения личного подсобного хозяйства	1577 +/-14	366715.58
31	23:24:0203002:42	Местоположение установлено относительно ориентира, расположенного в границах участка. Почтовый адрес ориентира: край Краснодарский, район Павловский, с/о Павловский, с. Краснопартизанское, ул. Советская, дом 13	Земли населённых пунктов	Для ведения личного подсобного хозяйства и индивидуального жилищного строительства	1080	251143.2
32	23:24:0203002:43	Местоположение установлено относительно ориентира, расположенного в границах участка. Почтовый адрес ориентира: край Краснодарский, Павловский район, с/о Павловский, с. Краснопартизанское, ул. Школьная, 110	Земли населённых пунктов	для ведения личного подсобного хозяйства и индивидуального жилищного строительства	1500 +/-27	348810
33	23:24:0203002:44	Местоположение установлено относительно ориентира, расположенного в границах участка. Почтовый адрес ориентира: край Краснодарский, Павловский район, с/о Павловский, с. Краснопартизанское, ул. Школьная, 110	Земли населённых пунктов	для ведения личного подсобного хозяйства и индивидуального жилищного строительства	561 +/-8.29	130454.94
34	23:24:0203002:46	Местоположение установлено относительно ориентира, расположенного в границах участка. Почтовый адрес ориентира: край Краснодарский, Павловский район, с/о Павловский, с. Краснопартизанское, ул. Садовая, 22	Земли населённых пунктов	Для ведения подсобного сельского хозяйства	1896 +/-30	16436.61
35	23:24:0203002:47	Местоположение установлено относительно ориентира, расположенного в границах участка. Почтовый адрес ориентира: край Краснодарский, Павловский район, с/о Павловский, с. Краснопартизанское, ул. Степная, 7	Земли населённых пунктов	Для ведения личного подсобного хозяйства и индивидуального жилищного строительства	1500 +/-27	348810

1	2	3	4	5	6	7
36	23:24:0203002:48	Местоположение установлено относительно ориентира, расположенного в границах участка. Почтовый адрес ориентира: край Краснодарский, Павловский район, с/о Павловский, с. Краснопартизанское, ул. Степная, 7	Земли населённых пунктов	Для ведения личного подсобного хозяйства и индивидуального жилищного строительства	2157 +/-33	501588.78
37	23:24:0203002:51	Краснодарский край, р-н Павловский, с/о Павловский, с. Краснопартизанское, ул. Крестьянская, 3	Земли населённых пунктов	Для ведения личного подсобного хозяйства	2643 +/-18	614603.22
38	23:24:0203002:52	Местоположение установлено относительно ориентира, расположенного в границах участка. Почтовый адрес ориентира: край Краснодарский, Павловский район, с. Краснопартизанское, ул. Советская, 38	Земли населённых пунктов	Для ведения личного подсобного хозяйства	1979 +/-31	460196.66
39	23:24:0203002:53	Местоположение установлено относительно ориентира, расположенного в границах участка. Почтовый адрес ориентира: край Краснодарский, Павловский район, с/о Павловский, с. Краснопартизанское, ул. Советская, 2	Земли населённых пунктов	Для ведения личного подсобного хозяйства и индивидуального жилищного строительства	1500	348810
40	23:24:0203002:54	Местоположение установлено относительно ориентира, расположенного в границах участка. Почтовый адрес ориентира: край Краснодарский, Павловский район, с/о Павловский, с. Краснопартизанское, ул. Советская, 2	Земли населённых пунктов	Для ведения личного подсобного хозяйства и индивидуального жилищного строительства	2816 +/-37	654832.64
41	23:24:0203002:55	Местоположение установлено относительно ориентира, расположенного в границах участка. Почтовый адрес ориентира: Краснодарский край, Павловский район, с. Краснопартизанское, ул. Веселая, 11	Земли населённых пунктов	Для ведения личного подсобного хозяйства и индивидуального жилищного строительства	1249	290442.46

1	2	3	4	5	6	7
42	23:24:0203002:56	Местоположение установлено относительно ориентира, расположенного в границах участка. Почтовый адрес ориентира: Краснодарский край, Павловский район, с. Краснопартизанское, ул. Веселая, 11-а	Земли населённых пунктов	Для ведения личного подсобного хозяйства и индивидуального жилищного строительства	1249	290442.46
43	23:24:0203002:57	Местоположение установлено относительно ориентира, расположенного в границах участка. Почтовый адрес ориентира: край Краснодарский, Павловский район, с/о Павловский, с. Краснопартизанское, ул. Казачья, 10	Земли населённых пунктов	Для ведения личного подсобного хозяйства	2570 +/-35	597627.8
44	23:24:0203002:58	Местоположение установлено относительно ориентира, расположенного в границах участка. Почтовый адрес ориентира: край Краснодарский, Павловский район, с/о Павловский, с. Краснопартизанское, ул. Степная, 25	Земли населённых пунктов	Для ведения личного подсобного хозяйства	2656 +/-36	617626.24
45	23:24:0203002:59	Местоположение установлено относительно ориентира, расположенного в границах участка. Почтовый адрес ориентира: край Краснодарский, Павловский район, с/о Павловский, с. Краснопартизанское, ул. Советская, 4	Земли населённых пунктов	Для ведения личного подсобного хозяйства и индивидуального жилищного строительства	3865	898767.1
46	23:24:0203002:60	Местоположение установлено относительно ориентира, расположенного в границах участка. Почтовый адрес ориентира: край Краснодарский, Павловский район, с. Краснопартизанское, ул. Степная, 12	Земли населённых пунктов	Для ведения личного подсобного хозяйства и индивидуального жилищного строительства	5204 +/-50	1210138.16
47	23:24:0203002:61	Местоположение установлено относительно ориентира, расположенного в границах участка. Почтовый адрес ориентира: край Краснодарский, Павловский район, с/о Павловский, с. Краснопартизанское, ул. Степная, 2-а	Земли населённых пунктов	Для ведения личного подсобного хозяйства	3255 +/-40	756917.7

1	2	3	4	5	6	7
48	23:24:0203002:62	Местоположение установлено относительно ориентира, расположенного в границах участка. Почтовый адрес ориентира: край Краснодарский, Павловский район, с/о Павловский, с. Краснопартизанское, ул. Коммунаров, 14	Земли населённых пунктов	Для ведения личного подсобного хозяйства	2500 +/-35	581350
49	23:24:0203002:63	Местоположение установлено относительно ориентира, расположенного в границах участка. Почтовый адрес ориентира: край Краснодарский, Павловский район, с/о Павловский, с. Краснопартизанское, ул. Советская, №73	Земли населённых пунктов	Для строительства и эксплуатации часовни	962 +/-22	245329.24
50	23:24:0203002:64	Местоположение установлено относительно ориентира, расположенного в границах участка. Почтовый адрес ориентира: Краснодарский край, Павловский район, секция 6, контур 110, в 100 м западнее с. Краснопартизанское	Земли населённых пунктов	Для сельскохозяйственного производства	287274 +/-375	2490407.03
51	23:24:0203002:65	Местоположение установлено относительно ориентира, расположенного в границах участка. Почтовый адрес ориентира: край Краснодарский, Павловский район, автомагистраль М-4 "Дон", км 1195 + 016 - км 1227 + 460	Земли населённых пунктов	Для эксплуатации автомобильных дорог	45346 +/-149	4910518.34
52	23:24:0203002:67	Местоположение установлено относительно ориентира, расположенного в границах участка. Почтовый адрес ориентира: край Краснодарский, Павловский район, с/о Павловский, с. Краснопартизанское, ул. Садовая, 48	Земли населённых пунктов	Для ведения личного подсобного хозяйства	2339	543911.06
53	23:24:0203002:72	Местоположение установлено относительно ориентира, расположенного в границах участка. Почтовый адрес ориентира: край Краснодарский, Павловский район, с. Краснопартизанское, ул. Степная, 55	Земли населённых пунктов	Для ведения личного подсобного хозяйства	990 +/-16	230214.6



1	2	3	4	5	6	7
54	23:24:0203002:73	Местоположение установлено относительно ориентира, расположенного в границах участка. Почтовый адрес ориентира: край Краснодарский, Павловский район, с/о Павловский, с. Краснопартизанское, ул. Школьная, 66-а	Земли населённых пунктов	Для ведения личного подсобного хозяйства и индивидуального жилищного строительства	1144	266025.76
55	23:24:0203002:74	Местоположение установлено относительно ориентира, расположенного в границах участка. Почтовый адрес ориентира: край Краснодарский, Павловский район, с/о Павловский, с. Краснопартизанское, ул. Школьная, владение 66-а	Земли населённых пунктов	Для строительства и эксплуатации магазина	105	69417.6
56	23:24:0203002:75	Местоположение установлено относительно ориентира, расположенного в границах участка. Почтовый адрес ориентира: Краснодарский край, Павловский район, село Краснопартизанское, улица Строительная, 1 "А"	Земли населённых пунктов	Для эксплуатации детского дошкольного учреждения №12	8454	2155939.08
57	23:24:0203002:78	Местоположение установлено относительно ориентира, расположенного в границах участка. Почтовый адрес ориентира: Краснодарский край, р-н Павловский, с. Краснопартизанское, ул. Советская, 45	Земли населённых пунктов	для ведения личного подсобного хозяйства	2815 +/-37	654600.1
58	23:24:0203002:81	Местоположение установлено относительно ориентира, расположенного в границах участка. Почтовый адрес ориентира: край Краснодарский, Павловский район, с/пос. Павловское, с. Краснопартизанское, ул. Школьная, дом 66	Земли населённых пунктов	Для ведения личного подсобного хозяйства	3654 +/-42	849701.16

1	2	3	4	5	6	7
59	23:24:0203002:83	Местоположение установлено относительно ориентира, расположенного в границах участка. Почтовый адрес ориентира: край Краснодарский, Павловский район, с. Краснопартизанское, ул. Школьная, 96А	Земли населённых пунктов	Для ведения личного подсобного хозяйства	1261 +/-25	293232.94
60	23:24:0203002:84	Местоположение установлено относительно ориентира, расположенного в границах участка. Почтовый адрес ориентира: край Краснодарский, Павловский район, с. Краснопартизанское, ул. Школьная, 96	Земли населённых пунктов	Для ведения личного подсобного хозяйства и индивидуального жилищного строительства	1780 +/-30	413921.2
61	23:24:0203002:87	Местоположение установлено относительно ориентира, расположенного в границах участка. Почтовый адрес ориентира: Краснодарский край, р-н Павловский, с/п Павловское, с. Краснопартизанское, ул. Школьная, 1, (автодорога "Дон" км. 1204+800 справа)	Земли населённых пунктов	Для строительства комплекса дорожного сервиса	7772 +/-93	5138224.64
62	23:24:0203002:90 (входит в единое землепользование 23:24:0203002:92)	Местоположение установлено относительно ориентира, расположенного в границах участка. Почтовый адрес ориентира: край Краснодарский, Павловский район, с/о Павловский, с. Краснопартизанское, ул. Советская, 35	Земли населённых пунктов	для индивидуального жилищного строительства	3041 +/-39	707154.14
63	23:24:0203002:91 (входит в единое землепользование 23:24:0203002:92)	Местоположение установлено относительно ориентира, расположенного в границах участка. Почтовый адрес ориентира: край Краснодарский, Павловский район, с/о Павловский, с. Краснопартизанское, ул. Советская, 35	Земли населённых пунктов	для индивидуального жилищного строительства	926 +/-21	215332.04
64	23:24:0203002:92	Местоположение установлено относительно ориентира, расположенного в границах участка. Почтовый адрес ориентира: край Краснодарский, Павловский район, с/о Павловский, с. Краснопартизанское, ул. Советская, 35	Земли населённых пунктов	для индивидуального жилищного строительства	3967 +/-44	354530.79

1	2	3	4	5	6	7
65	23:24:0203002:93	Местоположение установлено относительно ориентира, расположенного в границах участка. Почтовый адрес ориентира: край Краснодарский, Павловский район, с/пос. Павловское, с. Краснопартизанское, ул. Веселая, 4	Земли населённых пунктов	для ведения личного подсобного хозяйства	2500 +/-35	581350
67	23:24:0203002:96	Местоположение установлено относительно ориентира, расположенного в границах участка. Почтовый адрес ориентира: край Краснодарский, Павловский район, с/о Павловский, с. Краснопартизанское, Секция 6 контур 103	Земли населённых пунктов	Земли для сельскохозяйственного использования (пастбище)	109000	944931.9
68	23:24:0203002:97	Местоположение установлено относительно ориентира, расположенного в границах участка. Почтовый адрес ориентира: край Краснодарский, Павловский район, с/о Павловский, с. Краснопартизанское, Секция 6 контур 102	Земли населённых пунктов	Земли для сельскохозяйственного использования (пастбище)	43000	372771.3
69	23:24:0203002:98	Местоположение установлено относительно ориентира, расположенного в границах участка. Почтовый адрес ориентира: край Краснодарский, Павловский район, с/о Павловский, с. Краснопартизанское, Секция 6 контур 40	Земли населённых пунктов	Земли для сельскохозяйственного использования (пастбище)	93000	806226.3
70	23:24:0203002:99	Местоположение установлено относительно ориентира, расположенного в границах участка. Почтовый адрес ориентира: край Краснодарский, Павловский район, с/о Павловский, с. Краснопартизанское, Секция 6 контур 66	Земли населённых пунктов	Земли для сельскохозяйственного использования (пастбище)	8000	69352.8
71	23:24:0203002:100	Местоположение установлено относительно ориентира, расположенного в границах участка. Почтовый адрес ориентира: край Краснодарский, Павловский район, с/п Павловское, с. Краснопартизанское, секция 6 контур 82	Земли населённых пунктов	Земли для сельскохозяйственного использования (пастбище)	22000 +/-104	190740

1	2	3	4	5	6	7
72	23:24:0203002:101	Местоположение установлено относительно ориентира, расположенного в границах участка. Почтовый адрес ориентира: край Краснодарский, Павловский район, с/о Павловский, с. Краснопартизанское, секция 6 контур 84	Земли населённых пунктов	Земли для сельскохозяйственного использования (пастбище)	20000	173382
73	23:24:0203002:109	Местоположение установлено относительно ориентира, расположенного в границах участка. Почтовый адрес ориентира: край Краснодарский, Павловский район, с/о Павловский, с. Краснопартизанское, секция 7 контур 2	Земли населённых пунктов	Для сельскохозяйственного использования (пастбище)	7000	60683.7
74	23:24:0203002:110	Местоположение установлено относительно ориентира, расположенного в границах участка. Почтовый адрес ориентира: Краснодарский край, р-н Павловский, с/п Павловское, с. Краснопартизанское, секция 7, контур 6	Земли населённых пунктов	пастбище	8342 +/-64	72325.14
75	23:24:0203002:113	Местоположение установлено относительно ориентира, расположенного в границах участка. Почтовый адрес ориентира: край Краснодарский, Павловский район, с/о Павловский, с. Краснопартизанское, Секция 8 контур 10	Земли населённых пунктов	Для сельскохозяйственного использования (пастбище)	19000	164712.9
76	23:24:0203002:115	Местоположение установлено относительно ориентира, расположенного в границах участка. Почтовый адрес ориентира: край Краснодарский, Павловский район, с/о Павловский, с. Краснопартизанское, ул. Веселая, 1	Земли населённых пунктов	Для ведения личного подсобного хозяйства	2566 +/-35	596697.64
77	23:24:0203002:116	Местоположение установлено относительно ориентира, расположенного в границах участка. Почтовый адрес ориентира: край Краснодарский, Павловский район, с. Краснопартизанское, ул. Веселая, дом 2	Земли населённых пунктов	Для ведения личного подсобного хозяйства	2520 +/-35	586000.8

1	2	3	4	5	6	7
78	23:24:0203002:117	Местоположение установлено относительно ориентира, расположенного в границах участка. Почтовый адрес ориентира: край Краснодарский, Павловский район, с/пос. Павловское, с. Краснопартизанское, ул. Веселая, дом 3	Земли населённых пунктов	Для ведения личного подсобного хозяйства	2687 +/-35	624834.98
79	23:24:0203002:119	Местоположение установлено относительно ориентира, расположенного в границах участка. Почтовый адрес ориентира: Краснодарский край, р-н Павловский, с/п Павловское, с. Краснопартизанское, ул. Веселая, 5	Земли населённых пунктов	Для ведения личного подсобного хозяйства	2705 +/-36	629020.7
80	23:24:0203002:120	Местоположение установлено относительно ориентира, расположенного в границах участка. Почтовый адрес ориентира: край Краснодарский, Павловский район, с/о Павловский, с. Краснопартизанское, ул. Веселая, дом 6	Земли населённых пунктов	Земли для ведения личного подсобного хозяйства	2754	640415.16
81	23:24:0203002:121	Местоположение установлено относительно ориентира, расположенного в границах участка. Почтовый адрес ориентира: край Краснодарский, Павловский район, с/о Павловский, с. Краснопартизанское, ул. Веселая, дом 7	Земли населённых пунктов	Земли для ведения личного подсобного хозяйства	2734	635764.36
82	23:24:0203002:122	Местоположение установлено относительно ориентира, расположенного в границах участка. Почтовый адрес ориентира: край Краснодарский, Павловский район, с/о Павловский, с. Краснопартизанское, ул. Веселая, 8	Земли населённых пунктов	Для ведения личного подсобного хозяйства	3077 +/-39	715525.58

1	2	3	4	5	6	7
83	23:24:0203002:123	Местоположение установлено относительно ориентира, расположенного в границах участка. Почтовый адрес ориентира: Краснодарский край, Павловский район, с. Краснопартизанское, ул. Веселая, 9	Земли населённых пунктов	Земли для ведения личного подсобного хозяйства	2614 +/-35	607859.56
84	23:24:0203002:124	Местоположение установлено относительно ориентира, расположенного в границах участка. Почтовый адрес ориентира: край Краснодарский, Павловский район, с/о Павловский, с. Краснопартизанское, ул. Веселая, дом 10	Земли населённых пунктов	Земли для ведения личного подсобного хозяйства	3905	908068.7
85	23:24:0203002:125	Краснодарский край, р-н Павловский, с. Краснопартизанское, ул. Веселая, 12	Земли населённых пунктов	Для ведения личного подсобного хозяйства	2000 +/-16	465080
86	23:24:0203002:126	Местоположение установлено относительно ориентира, расположенного в границах участка. Почтовый адрес ориентира: край Краснодарский, Павловский район, с/о Павловский, с. Краснопартизанское, ул. Веселая, дом 13	Земли населённых пунктов	Земли для ведения огородничества	1500	13003.65
87	23:24:0203002:127	Местоположение установлено относительно ориентира, расположенного в границах участка. Почтовый адрес ориентира: край Краснодарский, Павловский район, с/о Павловский, с. Краснопартизанское, ул. Веселая, дом 14	Земли населённых пунктов	Земли для ведения личного подсобного хозяйства	2500	581350
88	23:24:0203002:128	Местоположение установлено относительно ориентира, расположенного в границах участка. Почтовый адрес ориентира: Краснодарский край, р-н Павловский, с. Краснопартизанское, ул. Веселая, 16	Земли населённых пунктов	Для ведения личного подсобного хозяйства	2200 +/-33	511588

1	2	3	4	5	6	7
89	23:24:0203002:129	край Краснодарский, Павловский район, с. Краснопартизанское, ул. Веселая, 18	Земли населённых пунктов	Земли для ведения личного подсобного хозяйства	2487 +/-17	578326.98
90	23:24:0203002:130	Местоположение установлено относительно ориентира, расположенного в границах участка. Почтовый адрес ориентира: край Краснодарский, Павловский район, с. Краснопартизанское, ул. Восточная, дом 1	Земли населённых пунктов	Для ведения личного подсобного хозяйства	1586 +/-28	368808.44
91	23:24:0203002:131	Местоположение установлено относительно ориентира, расположенного в границах участка. Почтовый адрес ориентира: Краснодарский край, р-н Павловский, с/п Павловское, с. Краснопартизанское, ул. Восточная, 2	Земли населённых пунктов	Для ведения личного подсобного хозяйства	1700 +/-29	395318
92	23:24:0203002:132	Местоположение установлено относительно ориентира, расположенного в границах участка. Почтовый адрес ориентира: край Краснодарский, Павловский район, с. Краснопартизанское, ул. Восточная, 3	Земли населённых пунктов	для ведения личного подсобного хозяйства	1388 +/-26	322765.52
93	23:24:0203002:133	Местоположение установлено относительно ориентира, расположенного в границах участка. Почтовый адрес ориентира: край Краснодарский, Павловский район, с/о Павловский, с. Краснопартизанское, ул. Восточная, дом 4	Земли населённых пунктов	Земли для ведения личного подсобного хозяйства	2681	623439.74
94	23:24:0203002:134	Местоположение установлено относительно ориентира, расположенного в границах участка. Почтовый адрес ориентира: край Краснодарский, Павловский район, с/о Павловский, с. Краснопартизанское, ул. Восточная, дом 7	Земли населённых пунктов	Земли для ведения личного подсобного хозяйства	1500	348810

1	2	3	4	5	6	7
95	23:24:0203002:136	Краснодарский край, Павловский район, с/о Павловский, с. Краснопартизанское, ул. Восточная, 8	Земли населённых пунктов	Земли для ведения личного подсобного хозяйства	2668 +/-18	620416.72
96	23:24:0203002:137	Местоположение установлено относительно ориентира, расположенного в границах участка. Почтовый адрес ориентира: край Краснодарский, Павловский район, с. Краснопартизанское, ул. Восточная, дом 9	Земли населённых пунктов	Земли для ведения личного подсобного хозяйства	1500	348810
97	23:24:0203002:138	Местоположение установлено относительно ориентира, расположенного в границах участка. Почтовый адрес ориентира: край Краснодарский, район Павловский, с/о Павловский, с. Краснопартизанское, ул. Восточная, дом 10	Земли населённых пунктов	Земли для ведения личного подсобного хозяйства	2500	581350
98	23:24:0203002:139	Местоположение установлено относительно ориентира, расположенного в границах участка. Почтовый адрес ориентира: край Краснодарский, Павловский район, с. Краснопартизанское, ул. Восточная, 11	Земли населённых пунктов	для ведения личного подсобного хозяйства	1594 +/-61	370668.76
99	23:24:0203002:140	Местоположение установлено относительно ориентира, расположенного в границах участка. Почтовый адрес ориентира: край Краснодарский, Павловский район, с. Краснопартизанское, ул. Восточная, 13	Земли населённых пунктов	под строительство жилых домов	1524 +/-27	136199.88
100	23:24:0203002:141	Местоположение установлено относительно ориентира, расположенного в границах участка. Почтовый адрес ориентира: Краснодарский край, р-н Павловский, с. Краснопартизанское, ул. Восточная, 14	Земли населённых пунктов	Для ведения личного подсобного хозяйства	2731 +/-37	635066.74



1	2	3	4	5	6	7
101	23:24:0203002:143	Местоположение установлено относительно ориентира, расположенного в границах участка. Почтовый адрес ориентира: край Краснодарский, Павловский район, с/о Павловский, с. Краснопартизанское, ул. Восточная, дом 17	Земли населённых пунктов	Земли для ведения личного подсобного хозяйства	1500	348810
102	23:24:0203002:144	Местоположение установлено относительно ориентира, расположенного в границах участка. Почтовый адрес ориентира: край Краснодарский, Павловский район, с/о Павловский, с. Краснопартизанское, ул. Восточная, дом 19	Земли населённых пунктов	Земли для ведения личного подсобного хозяйства	1747	406247.38
103	23:24:0203002:145	Местоположение установлено относительно ориентира, расположенного в границах участка. Почтовый адрес ориентира: край Краснодарский, Павловский район, с/о Павловский, с. Краснопартизанское, ул. Восточная, дом 21	Земли населённых пунктов	Земли для ведения личного подсобного хозяйства	1510	351135.4
104	23:24:0203002:146	Местоположение установлено относительно ориентира, расположенного в границах участка. Почтовый адрес ориентира: край Краснодарский, Павловский район, с/о Павловский, с. Краснопартизанское, ул. Восточная, дом 23	Земли населённых пунктов	Земли для ведения личного подсобного хозяйства	3021	702503.34
105	23:24:0203002:147	Местоположение установлено относительно ориентира, расположенного в границах участка. Почтовый адрес ориентира: край Краснодарский, Павловский район, с/о Павловский, с. Краснопартизанское, ул. Восточная, дом 27	Земли населённых пунктов	Земли для ведения личного подсобного хозяйства	1682	391132.28
106	23:24:0203002:148	Местоположение установлено относительно ориентира, расположенного в границах участка. Почтовый адрес ориентира: край Краснодарский, Павловский район, с/о Павловский, с. Краснопартизанское, ул. Восточная, 29	Земли населённых пунктов	Для ведения личного подсобного хозяйства	1681 +/-29	390667.2

1	2	3	4	5	6	7
107	23:24:0203002:149	край Краснодарский, Павловский район, с/о Павловский, с. Краснопартизанское, ул. Восточная, 31	Земли населённых пунктов	Для размещения объектов индивидуального жилищного строительства	1698	394852.92
108	23:24:0203002:150	Местоположение установлено относительно ориентира, расположенного в границах участка. Почтовый адрес ориентира: край Краснодарский, Павловский район, с/о Павловский, с. Краснопартизанское, ул. Восточная, дом 33	Земли населённых пунктов	Земли для ведения личного подсобного хозяйства	1500	348810
109	23:24:0203002:151	Местоположение установлено относительно ориентира, расположенного в границах участка. Почтовый адрес ориентира: край Краснодарский, Павловский район, с/о Павловский, с. Краснопартизанское, ул. Восточная, дом 35	Земли населённых пунктов	Земли для ведения личного подсобного хозяйства	1360	316254.4
110	23:24:0203002:152	Местоположение установлено относительно ориентира, расположенного в границах участка. Почтовый адрес ориентира: край Краснодарский, Павловский район, с/о Павловский, с. Краснопартизанское, ул. Восточная, дом 37	Земли населённых пунктов	Земли для ведения личного подсобного хозяйства	1534	356716.36
111	23:24:0203002:153	Местоположение установлено относительно ориентира, расположенного в границах участка. Почтовый адрес ориентира: Краснодарский край, р-н Павловский, с/п Павловское, с. Краснопартизанское, ул. Восточная, 39	Земли населённых пунктов	Для ведения личного подсобного хозяйства	1490 +/-27	346484.6
112	23:24:0203002:154	Местоположение установлено относительно ориентира, расположенного в границах участка. Почтовый адрес ориентира: край Краснодарский, Павловский р-н, Павловское с/п, с. Краснопартизанское, ул. Восточная, 41	Земли населённых пунктов	Для ведения личного подсобного хозяйства	1551 +/-28	360669.54

1	2	3	4	5	6	7
113	23:24:0203002:155	Местоположение установлено относительно ориентира, расположенного в границах участка. Почтовый адрес ориентира: край Краснодарский, Павловский район, с. Краснопартизанское, ул. Восточная, 43	Земли населённых пунктов	Земли для ведения личного подсобного хозяйства	1628 +/-28	378575.12
114	23:24:0203002:156	Местоположение установлено относительно ориентира, расположенного в границах участка. Почтовый адрес ориентира: край Краснодарский, Павловский район, с/о Павловский, с. Краснопартизанское, ул. Восточная, дом 45	Земли населённых пунктов	Земли для ведения личного подсобного хозяйства	1548	359971.92
115	23:24:0203002:157	Местоположение установлено относительно ориентира, расположенного в границах участка. Почтовый адрес ориентира: Краснодарский край, Павловский район, с. Краснопартизанское, ул. Восточная, 47	Земли населённых пунктов	Для ведения личного подсобного хозяйства	1539 +/-28	357879.06
116	23:24:0203002:158	Краснодарский край, Павловский район, с/о Павловский, с. Краснопартизанское, ул. Казачья, 1	Земли населённых пунктов	Для ведения личного подсобного хозяйства	2872 +/-38	667854.88
117	23:24:0203002:159	Местоположение установлено относительно ориентира, расположенного в границах участка. Почтовый адрес ориентира: край Краснодарский, Павловский район, с/о Павловский, с. Краснопартизанское, ул. Казачья, дом 3	Земли населённых пунктов	Земли для ведения личного подсобного хозяйства	2500	581350
118	23:24:0203002:160	Местоположение установлено относительно ориентира, расположенного в границах участка. Почтовый адрес ориентира: край Краснодарский, р-н Павловский, с. Краснопартизанское, ул. Казачья, 4	Земли населённых пунктов	Для ведения личного подсобного хозяйства	2655 +/-18	617393.7

1	2	3	4	5	6	7
119	23:24:0203002:161	Местоположение установлено относительно ориентира, расположенного в границах участка. Почтовый адрес ориентира: край Краснодарский, Павловский район, с/о Павловский, с. Краснопартизанское, ул. Казачья, дом 6	Земли населённых пунктов	Земли для ведения личного подсобного хозяйства	2614	607859.56
120	23:24:0203002:162	Местоположение установлено относительно ориентира, расположенного в границах участка. Почтовый адрес ориентира: край Краснодарский, Павловский район, с/о Павловский, с. Краснопартизанское, ул. Казачья, дом 7	Земли населённых пунктов	Земли для ведения личного подсобного хозяйства	2500	581350
121	23:24:0203002:163	Местоположение установлено относительно ориентира, расположенного в границах участка. Почтовый адрес ориентира: край Краснодарский, Павловский район, с/о Павловский, с. Краснопартизанское, ул. Казачья, 8	Земли населённых пунктов	Для ведения личного подсобного хозяйства	2631 +/-36	611812.74
122	23:24:0203002:164	Местоположение установлено относительно ориентира, расположенного в границах участка. Почтовый адрес ориентира: край Краснодарский, Павловский район, с/о Павловский, с. Краснопартизанское, ул. Казачья, дом 9	Земли населённых пунктов	Земли для ведения личного подсобного хозяйства	2500	581350
123	23:24:0203002:166	Местоположение установлено относительно ориентира, расположенного в границах участка. Почтовый адрес ориентира: край Краснодарский, район Павловский, с/о Павловский, с. Краснопартизанское, ул. Казачья, 11	Земли населённых пунктов	Для ведения личного подсобного хозяйства	2749 +/-37	639252.46
124	23:24:0203002:167	Местоположение установлено относительно ориентира, расположенного в границах участка. Почтовый адрес ориентира: край Краснодарский, Павловский район, с/о Павловский, с. Краснопартизанское, ул. Казачья, дом 12	Земли населённых пунктов	Земли для ведения личного подсобного хозяйства	2565	596465.1

1	2	3	4	5	6	7
125	23:24:0203002:168	Местоположение установлено относительно ориентира, расположенного в границах участка. Почтовый адрес ориентира: край Краснодарский, Павловский район, с/о Павловский, с. Краснопартизанское, ул. Казачья, дом 13	Земли населённых пунктов	Земли для ведения личного подсобного хозяйства	2500	581350
127	23:24:0203002:170	Местоположение установлено относительно ориентира, расположенного в границах участка. Почтовый адрес ориентира: край Краснодарский, Павловский район, с/о Павловский, с. Краснопартизанское, ул. Казачья, дом 15	Земли населённых пунктов	Земли для ведения личного подсобного хозяйства	1100	255794
128	23:24:0203002:171	Местоположение установлено относительно ориентира, расположенного в границах участка. Почтовый адрес ориентира: край Краснодарский, Павловский район, с/о Павловский, с. Краснопартизанское, ул. Коммунаров, дом 1	Земли населённых пунктов	Земли для ведения личного подсобного хозяйства	2500	581350
129	23:24:0203002:172	Местоположение установлено относительно ориентира, расположенного в границах участка. Почтовый адрес ориентира: край Краснодарский, Павловский район, с/о Павловский, с. Краснопартизанское, ул. Коммунаров, дом 2	Земли населённых пунктов	Земли для ведения личного подсобного хозяйства	2622	609719.88
130	23:24:0203002:173	Местоположение установлено относительно ориентира, расположенного в границах участка. Почтовый адрес ориентира: Краснодарский край, р-н Павловский, с/п Павловское, с. Краснопартизанское, ул. Коммунаров, 3	Земли населённых пунктов	Для ведения личного подсобного хозяйства	2579 +/-36	599720.66
131	23:24:0203002:174	Местоположение установлено относительно ориентира, расположенного в границах участка. Почтовый адрес ориентира: край Краснодарский, Павловский район, с/о Павловский, с. Краснопартизанское, ул. Коммунаров, дом 4	Земли населённых пунктов	Земли для ведения личного подсобного хозяйства	2500	581350

1	2	3	4	5	6	7
132	23:24:0203002:175	Местоположение установлено относительно ориентира, расположенного в границах участка. Почтовый адрес ориентира: край Краснодарский, Павловский район, с/о Павловский, с. Краснопартизанское, ул. Коммунаров, дом 5	Земли населённых пунктов	Земли для ведения личного подсобного хозяйства	2500	581350
133	23:24:0203002:176	Местоположение установлено относительно ориентира, расположенного в границах участка. Почтовый адрес ориентира: край Краснодарский, Павловский район, с/о Павловский, с. Краснопартизанское, ул. Коммунаров, дом 6	Земли населённых пунктов	Земли для ведения личного подсобного хозяйства	2500	581350
134	23:24:0203002:177	Местоположение установлено относительно ориентира, расположенного в границах участка. Почтовый адрес ориентира: край Краснодарский, Павловский район, с/п Павловское, с. Краснопартизанское, ул. Коммунаров, 7	Земли населённых пунктов	Для ведения личного подсобного хозяйства	2697 +/-35	627160.38
135	23:24:0203002:178	Местоположение установлено относительно ориентира, расположенного в границах участка. Почтовый адрес ориентира: край Краснодарский, р-н Павловский район, с/пос. Павловское, с. Краснопартизанское, ул. Коммунаров, дом 8	Земли населённых пунктов	Для ведения личного подсобного хозяйства	2551 +/-35	593209.54
136	23:24:0203002:179	Местоположение установлено относительно ориентира, расположенного в границах участка. Почтовый адрес ориентира: край Краснодарский, р-н Павловский, с/пос. Павловское, с. Краснопартизанское, ул. Коммунаров, дом 9	Земли населённых пунктов	Для ведения личного подсобного хозяйства	2657 +/-36	617858.78

1	2	3	4	5	6	7
137	23:24:0203002:180	край Краснодарский, Павловский район, с/о Павловский, с. Краснопартизанское, ул. Коммунаров, 10	Земли населённых пунктов	Земли для ведения личного подсобного хозяйства	2578 +/-18	599488.12
138	23:24:0203002:181	Местоположение установлено относительно ориентира, расположенного в границах участка. Почтовый адрес ориентира: край Краснодарский, Павловский район, с/о Павловский, с. Краснопартизанское, ул. Коммунаров, 11	Земли населённых пунктов	для ведения личного подсобного хозяйства	2753 +/-37	640182.62
139	23:24:0203002:182	Местоположение установлено относительно ориентира, расположенного в границах участка. Почтовый адрес ориентира: край Краснодарский, Павловский район, с/о Павловский, с. Краснопартизанское, ул. Коммунаров, 12	Земли населённых пунктов	Для ведения личного подсобного хозяйства	2513 +/-35	584373.02
140	23:24:0203002:184	Местоположение установлено относительно ориентира, расположенного в границах участка. Почтовый адрес ориентира: край Краснодарский, Павловский район, с/п Павловское, с. Краснопартизанское, ул. Коммунаров, дом 13	Земли населённых пунктов	Земли для ведения личного подсобного хозяйства	2500	581350
141	23:24:0203002:186	Местоположение установлено относительно ориентира, расположенного в границах участка. Почтовый адрес ориентира: Краснодарский край, р-н Павловский, с. Краснопартизанское, ул. Короткая, 1	Земли населённых пунктов	Земли для ведения личного подсобного хозяйства	2705 +/-36	629020.7
142	23:24:0203002:187	Местоположение установлено относительно ориентира, расположенного в границах участка. Почтовый адрес ориентира: край Краснодарский, р-н Павловский, с. Краснопартизанское, ул. Короткая, 3	Земли населённых пунктов	Для ведения личного подсобного хозяйства	2506 +/-35	582745.24

1	2	3	4	5	6	7
143	23:24:0203002:188	Местоположение установлено относительно ориентира, расположенного в границах участка. Почтовый адрес ориентира: край Краснодарский, Павловский район, с/пос. Павловское, с. Краснопартизанское, ул. Короткая, дом 5	Земли населённых пунктов	Для ведения личного подсобного хозяйства	2492 +/-35	579489.68
144	23:24:0203002:190	Местоположение установлено относительно ориентира, расположенного в границах участка. Почтовый адрес ориентира: край Краснодарский, Павловский район, с/о Павловский, с. Краснопартизанское, ул. Крестьянская, 2	Земли населённых пунктов	Для ведения личного подсобного хозяйства	2579 +/-35	599720.66
145	23:24:0203002:193	Местоположение установлено относительно ориентира, расположенного в границах участка. Почтовый адрес ориентира: край Краснодарский, Павловский район, с/о Павловский, с. Краснопартизанское, ул. Крестьянская, дом 4	Земли населённых пунктов	Земли для ведения личного подсобного хозяйства	2680	623207.2
146	23:24:0203002:194	Местоположение установлено относительно ориентира, расположенного в границах участка. Почтовый адрес ориентира: край Краснодарский, Павловский район, с/о Павловский, с. Краснопартизанское, ул. Крестьянская, дом 6	Земли населённых пунктов	Земли для ведения личного подсобного хозяйства	2500	581350
147	23:24:0203002:195	Местоположение установлено относительно ориентира, расположенного в границах участка. Почтовый адрес ориентира: край Краснодарский, Павловский район, с/о Павловский, с. Краснопартизанское, ул. Крестьянская, 7	Земли населённых пунктов	Земли для ведения личного подсобного хозяйства	2500 +/-35	581350
148	23:24:0203002:196	Местополож.е установлено относительно ориентира, расположенного в границах участка. Почтовый адрес ориентира: край Краснодарский, Павловский район, с/о Павловский, с. Краснопартизансе, ул. Крестьянская, дом 7	Земли населённых пунктов	Земли для ведения личного подсобного хозяйства	245	56972.3



1	2	3	4	5	6	7
149	23:24:0203002:197	Местоположение установлено относительно ориентира, расположенного в границах участка. Почтовый адрес ориентира: край Краснодарский, Павловский район, с/о Павловский, с. Краснопартизанское, ул. Крестьянская, дом 8	Земли населённых пунктов	Земли для ведения личного подсобного хозяйства	2500	581350
150	23:24:0203002:198	Местоположение установлено относительно ориентира, расположенного в границах участка. Почтовый адрес ориентира: край Краснодарский, Павловский район, с/о Павловский, с. Краснопартизанское, ул. Крестьянская, 9	Земли населённых пунктов	Для ведения личного подсобного хозяйства	2693 +/-36	626230.22
151	23:24:0203002:199	Местоположение установлено относительно ориентира, расположенного в границах участка. Почтовый адрес ориентира: край Краснодарский, Павловский район, с. Краснопартизанское, ул. Крестьянская, дом 10	Земли населённых пунктов	Для ведения личного подсобного хозяйства	2671 +/-36	621114.34
152	23:24:0203002:200	Местоположение установлено относительно ориентира, расположенного в границах участка. Почтовый адрес ориентира: край Краснодарский, Павловский район, с/пос. Павловское, с. Краснопартизанское, ул. Крестьянская, дом 11	Земли населённых пунктов	Для ведения личного подсобного хозяйства	2652 +/-36	616696.08
153	23:24:0203002:201	Местоположение установлено относительно ориентира, расположенного в границах участка. Почтовый адрес ориентира: Краснодарский край, р-н Павловский, с/п Павловское, с. Краснопартизанское, ул. Крестьянская, 12	Земли населённых пунктов	Для ведения личного подсобного хозяйства	2405 +/-35	581350

1	2	3	4	5	6	7
154	23:24:0203002:202	Местоположение установлено относительно ориентира, расположенного в границах участка. Почтовый адрес ориентира: край Краснодарский, Павловский район, с/о Павловский, с. Краснопартизанское, ул. Крестьянск, дом 13	Земли населённых пунктов	Земли для ведения личного подсобного хозяйства	2500	581350
155	23:24:0203002:203	Местоположение установлено относительно ориентира, расположенного в границах участка. Почтовый адрес ориентира: край Краснодарский, Павловский район, с/о Павловский, с. Краснопартизанское, ул. Крестьянск, дом 14	Земли населённых пунктов	Земли для ведения личного подсобного хозяйства	2928	680877.12
156	23:24:0203002:204	Местоположение установлено относительно ориентира, расположенного в границах участка. Почтовый адрес ориентира: край Краснодарский, Павловский район, с/о Павловский, с. Краснопартизанское, ул. Крестьянская, 15	Земли населённых пунктов	Для ведения личного подсобного хозяйства	1999 +/-27	464847.46
157	23:24:0203002:207	Местоположение установлено относительно ориентира, расположенного в границах участка. Почтовый адрес ориентира: край Краснодарский, Павловский район, с/о Павловский, с. Краснопартизанское, ул. Молодежная, дом 3, квартира 1	Земли населённых пунктов	Земли для ведения личного подсобного хозяйства	656	152546.24
158	23:24:0203002:208	Местоположение установлено относительно ориентира, расположенного в границах участка. Почтовый адрес ориентира: край Краснодарский, Павловский район, с/о Павловский, с. Краснопартизанское, ул. Молодежная, дом 3, квартира 2	Земли населённых пунктов	Земли для ведения личного подсобного хозяйства	656	152546.24
159	23:24:0203002:216	Местоположение установлено относительно ориентира, расположенного в границах участка. Почтовый адрес ориентира: край Краснодарский, Павловский район, с/о Павловский, с. Краснопартизанское, ул. Набережная, 2	Земли населённых пунктов	Для ведения личного подсобного хозяйства	1100 +/-23	255794

1	2	3	4	5	6	7
160	23:24:0203002:217	Местоположение установлено относительно ориентира, расположенного в границах участка. Почтовый адрес ориентира: край Краснодарский, Павловский район, с/о Павловский, с. Краснопартизанское, ул. Советская, 6	Земли населённых пунктов	Для ведения личного подсобного хозяйства	1578	366948.12
161	23:24:0203002:218	Местоположение установлено относительно ориентира, расположенного в границах участка. Почтовый адрес ориентира: край Краснодарский, Павловский район, с/о Павловский, с. Краснопартизанское, ул. Набережная, дом 6	Земли населённых пунктов	Земли для ведения личного подсобного хозяйства	2080	483683.2
162	23:24:0203002:219	Местоположение установлено относительно ориентира, расположенного в границах участка. Почтовый адрес ориентира: край Краснодарский, Павловский район, с. Краснопартизанское, ул. Советская, дом 6	Земли населённых пунктов	Для ведения личного подсобного хозяйства	3973 +/-44	923881.42
163	23:24:0203002:220	Местоположение установлено относительно ориентира, расположенного в границах участка. Почтовый адрес ориентира: край Краснодарский, Павловский район, с/о Павловский, с. Краснопартизанское, ул. Набережная, дом 8	Земли населённых пунктов	Земли для ведения личного подсобного хозяйства	2500	581350
164	23:24:0203002:221	Местоположение установлено относительно ориентира, расположенного в границах участка. Почтовый адрес ориентира: край Краснодарский, Павловский район, с/о Павловский, с. Краснопартизанское, ул. Советская, 8	Земли населённых пунктов	Земли для ведения личного подсобного хозяйства	3000	697620
165	23:24:0203002:222	Местоположение установлено относительно ориентира, расположенного в границах участка. Почтовый адрес ориентира: край Краснодарский, Павловский район, с/о Павловский, с. Краснопартизанское, ул. Набережная, 10	Земли населённых пунктов	Для ведения личного подсобного хозяйства	2670 +/-36	620881.8

1	2	3	4	5	6	7
166	23:24:0203002:223	Местоположение установлено относительно ориентира, расположенного в границах участка. Почтовый адрес ориентира: край Краснодарский, Павловский район, с. Краснопартизанское, ул. Советская, 10	Земли населённых пунктов	Земли для ведения личного подсобного хозяйства	3000	697620
167	23:24:0203002:224	край Краснодарский, Павловский район, с/о Павловский, с. Краснопартизанское, ул. Набережная, 12	Земли населённых пунктов	Для ведения личного подсобного хозяйства	3000 +/-19	697620
168	23:24:0203002:225	Местоположение установлено относительно ориентира, расположенного в границах участка. Почтовый адрес ориентира: край Краснодарский, Павловский район, с/о Павловский, с. Краснопартизанское, ул. Советская, 12	Земли населённых пунктов	Земли для ведения личного подсобного хозяйства	4000	930160
169	23:24:0203002:226	Местоположение установлено относительно ориентира, расположенного в границах участка. Почтовый адрес ориентира: край Краснодарский, Павловский район, с/о Павловский, с. Краснопартизанское, ул. Набережная, дом 14	Земли населённых пунктов	Земли для ведения личного подсобного хозяйства	3282	763196.28
170	23:24:0203002:227	Местоположение установлено относительно ориентира, расположенного в границах участка. Почтовый адрес ориентира: край Краснодарский, Павловский район, с. Краснопартизанское, ул. Советская, 14	Земли населённых пунктов	Земли для ведения личного подсобного хозяйства	2900	674366
171	23:24:0203002:228	Местоположение установлено относительно ориентира, расположенного в границах участка. Почтовый адрес ориентира: Краснодарский край, р-н Павловский, с/п Павловское, с. Краснопартизанское, ул. Набережная, 16	Земли населённых пунктов	Для ведения личного подсобного хозяйства	3700 +/-43	860398

1	2	3	4	5	6	7
172	23:24:0203002:229	Местоположение установлено относительно ориентира, расположенного в границах участка. Почтовый адрес ориентира: край Краснодарский, Павловский район, с. Краснопартизанское, ул. Советская, 16	Земли населённых пунктов	Для ведения личного подсобного хозяйства	4053 +/-48	942484.62
173	23:24:0203002:230	Местоположение установлено относительно ориентира, расположенного в границах участка. Почтовый адрес ориентира: край Краснодарский, Павловский район, с/о Павловский, с. Краснопартизанское, ул. Набережная, 18	Земли населённых пунктов	Для ведения личного подсобного хозяйства	3000 +/-38	697620
174	23:24:0203002:231	Местоположение установлено относительно ориентира, расположенного в границах участка. Почтовый адрес ориентира: край Краснодарский, Павловский район, с/о Павловский, с. Краснопартизанское, ул. Советская, 18	Земли населённых пунктов	Земли для ведения личного подсобного хозяйства	3330	774358.2
175	23:24:0203002:232	Местоположение установлено относительно ориентира, расположенного в границах участка. Почтовый адрес ориентира: край Краснодарский, Павловский район, с/о Павловский, с. Краснопартизанское, ул. Советская, 20	Земли населённых пунктов	Земли для ведения личного подсобного хозяйства	2800	651112
176	23:24:0203002:233	край Краснодарский, Павловский район, с/о Павловский, с. Краснопартизанское, ул. Набережная, 22	Земли населённых пунктов	Земли для ведения личного подсобного хозяйства	4341 +/-23	1009456.14
177	23:24:0203002:234	Местоположение установлено относительно ориентира, расположенного в границах участка. Почтовый адрес ориентира: край Краснодарский, Павловский район, с. Краснопартизанское, ул. Советская, 22	Земли населённых пунктов	Земли для ведения личного подсобного хозяйства	900	209286

1	2	3	4	5	6	7
178	23:24:0203002:235	Местоположение установлено относительно ориентира, расположенного в границах участка. Почтовый адрес ориентира: Краснодарский край, р-н Павловский, с/о Павловский, с. Краснопартизанское, ул. Набережная, 24	Земли населённых пунктов	Для ведения личного подсобного хозяйства	3833 +/-43	891325.82
179	23:24:0203002:236	Местоположение установлено относительно ориентира, расположенного в границах участка. Почтовый адрес ориентира: Краснодарский край, р-н Павловский, с/п Павловское, с. Краснопартизанское, ул. Советская, 24	Земли населённых пунктов	Для ведения личного подсобного хозяйства	1095 +/-24	279048
180	23:24:0203002:238	Местоположение установлено относительно ориентира, расположенного в границах участка. Почтовый адрес ориентира: Краснодарский край, р-н Павловский, с Краснопартизанское, ул. Советская, 26	Земли населённых пунктов	Для ведения личного подсобного хозяйства	898 +/-21	208820.92
181	23:24:0203002:239	Почтовый адрес ориентира: Краснодарский край, р-н Павловский, с .Краснопартизанское, ул. Набережная, 28	Земли населённых пунктов	Для ведения личного подсобного хозяйства	1732 +/-29	402759.28
182	23:24:0203002:240	Местоположение установлено относительно ориентира, расположенного в границах участка. Почтовый адрес ориентира: край Краснодарский, Павловский район, с/о Павловский, с. Краснопартизанское, ул. Советская, 28 кв.1	Земли населённых пунктов	Земли для ведения личного подсобного хозяйства	841	195566.14
183	23:24:0203002:241	Местоположение установлено относительно ориентира, расположенного в границах участка. Почтовый адрес ориентира: край Краснодарский, Павловский район, с/о Павловский, с. Краснопартизанское, ул. Советская, 28 кв.2	Земли населённых пунктов	Земли для ведения личного подсобного хозяйства	841	195566.14

1	2	3	4	5	6	7
184	23:24:0203002:242	Местоположение установлено относительно ориентира, расположенного в границах участка. Почтовый адрес ориентира: край Краснодарский, Павловский район, с/о Павловский, с. Краснопартизанское, ул. Советская, 28 кв.3	Земли населённых пунктов	Земли для ведения личного подсобного хозяйства	841	195566.14
185	23:24:0203002:243	Местоположение установлено относительно ориентира, расположенного в границах участка. Почтовый адрес ориентира: край Краснодарский, Павловский район, с/о Павловский, с. Краснопартизанское, ул. Набережная, 28 кв.4	Земли населённых пунктов	Земли для ведения личного подсобного хозяйства	841	195566.14
188	23:24:0203002:246	Местоположение установлено относительно ориентира, расположенного в границах участка. Почтовый адрес ориентира: край Краснодарский, Павловский район, с/о Павловский, с. Краснопартизанское, ул. Советская, 30 кв.2	Земли населённых пунктов	Земли для ведения личного подсобного хозяйства	673	156499.42
189	23:24:0203002:247	Местоположение установлено относительно ориентира, расположенного в границах участка. Почтовый адрес ориентира: край Краснодарский, Павловский район, с/о Павловский, с. Краснопартизанское, ул. Советская, 30 кв.3	Земли населённых пунктов	Земли для ведения личного подсобного хозяйства	673	156499.42
190	23:24:0203002:248	Местоположение установлено относительно ориентира, расположенного в границах участка. Почтовый адрес ориентира: край Краснодарский, Павловский район, с/о Павловский, с. Краснопартизанское, ул. Советская, 30 кв.4	Земли населённых пунктов	Земли для ведения личного подсобного хозяйства	673	156499.42
191	23:24:0203002:249	Местоположение установлено относительно ориентира, расположенного в границах участка. Почтовый адрес ориентира: край Краснодарский, Павловский район, с/о Павловский, с. Краснопартизанское, ул. Набережная, дом 32	Земли населённых пунктов	Земли для ведения личного подсобного хозяйства	3700	860398

1	2	3	4	5	6	7
192	23:24:0203002:250	Почтовый адрес ориентира: Краснодарский край, р-н Павловский, с. Краснопартизанское, ул. Советская, 32	Земли населённых пунктов	Для ведения личного подсобного хозяйства	1995 +/-31	463917.3
193	23:24:0203002:251	Местоположение установлено относительно ориентира, расположенного в границах участка. Почтовый адрес ориентира: край Краснодарский, Павловский район, с. Краснопартизанское, ул. Набережная, дом 34	Земли населённых пунктов	Для ведения личного подсобного хозяйства	1620 +/-28	376714.8
194	23:24:0203002:252	Местоположение установлено относительно ориентира, расположенного в границах участка. Почтовый адрес ориентира: край Краснодарский, Павловский район, с/о Павловский, с. Краснопартизанское, ул. Советская, 34	Земли населённых пунктов	Земли для ведения личного подсобного хозяйства	2375	552282.5
195	23:24:0203002:253	Местоположение установлено относительно ориентира, расположенного в границах участка. Почтовый адрес ориентира: край Краснодарский, Павловский район, с/о Павловский, с. Краснопартизанское, ул. Набережная, дом 36	Земли населённых пунктов	Земли для ведения личного подсобного хозяйства	4100	953414
196	23:24:0203002:254	Почтовый адрес ориентира: край Краснодарский, Павловский район, с/о Павловский, с. Краснопартизанское, ул. Советская, 36	Земли населённых пунктов	Земли для ведения личного подсобного хозяйства	2700	627858
197	23:24:0203002:255	Почтовый адрес ориентира: Краснодарский край, Павловский район, с/о Павловский, с. Краснопартизанское, ул. Набережная, 38	Земли населённых пунктов	для ведения личного подсобного хозяйства	2996 +/-38	696689.84



1	2	3	4	5	6	7
198	23:24:0203002:256	Местоположение установлено относительно ориентира, расположенного в границах участка. Почтовый адрес ориентира: край Краснодарский, Павловский район, с/о Павловский, с. Краснопартизанское, ул. Советская, 38	Земли населённых пунктов	Для ведения личного подсобного хозяйства	1979	460196.66
199	23:24:0203002:257	Местоположение установлено относительно ориентира, расположенного в границах участка. Почтовый адрес ориентира: Краснодарский край, р-н Павловский, с/п Павловское, с. Краснопартизанское, ул. Набережная, 40	Земли населённых пунктов	Для ведения личного подсобного хозяйства	2965 +/-38	689481.1
200	23:24:0203002:258	Почтовый адрес ориентира: Краснодарский край, р-н Павловский, с. Краснопартизанское, ул. Советская, 40	Земли населённых пунктов	Для ведения личного подсобного хозяйства	1187 +/-22	276024.98
201	23:24:0203002:259	Местоположение установлено относительно ориентира, расположенного в границах участка. Почтовый адрес ориентира: край Краснодарский, район Павловский, с/о Павловский, с. Краснопартизанское, ул. Набережная, 42	Земли населённых пунктов	Для ведения личного подсобного хозяйства	4242 +/-46	986434.68
202	23:24:0203002:260	Местоположение установлено относительно ориентира, расположенного в границах участка. Почтовый адрес ориентира: край Краснодарский, Павловский район, с. Краснопартизанское, ул. Советская, 42	Земли населённых пунктов	для ведения личного подсобного хозяйства	1706 +/-32	396713.24
203	23:24:0203002:261	Почтовый адрес ориентира: край Краснодарский, Павловский район, с/о Павловский, с. Краснопартизанское, ул. Набережная, дом 44	Земли населённых пунктов	Земли для ведения личного подсобного хозяйства	3000	697620

1	2	3	4	5	6	7
204	23:24:0203002:262	Почтовый адрес ориентира: край Краснодарский, Павловский район, с/о Павловский, с. Краснопартизанское, ул. Набережная, дом 44	Земли населённых пунктов	Земли для ведения личного подсобного хозяйства	800	186032
205	23:24:0203002:263	Местоположение установлено относительно ориентира, расположенного в границах участка. Почтовый адрес ориентира: край Краснодарский, Павловский район, с/о Павловский, с. Краснопартизанское, ул. Советская, 44	Земли населённых пунктов	Земли для ведения личного подсобного хозяйства	2500	581350
206	23:24:0203002:264	Местоположение установлено относительно ориентира, расположенного в границах участка. Почтовый адрес ориентира: край Краснодарский, Павловский район, с/пос. Павловское, с. Краснопартизанское, ул. Советская, дом 46	Земли населённых пунктов	Для ведения личного подсобного хозяйства	1776 +/-30	412991.04
207	23:24:0203002:265	Почтовый адрес ориентира: край Краснодарский, Павловский район, с/пос. Павловское, с. Краснопартизанское, ул. Советская, дом 48	Земли населённых пунктов	Для ведения личного подсобного хозяйства	1464 +/-27	340438.56
208	23:24:0203002:266	Местоположение установлено относительно ориентира, расположенного в границах участка. Почтовый адрес ориентира: край Краснодарский, Павловский район, с/о Павловский, с. Краснопартизанское, ул. Советская, 50	Земли населённых пунктов	Земли для ведения личного подсобного хозяйства	2200	511588
209	23:24:0203002:267	Местоположение установлено относительно ориентира, расположенного в границах участка. Почтовый адрес ориентира: край Краснодарский, р-н Павловский, с/пос. Павловское, с. Краснопартизанское, ул. Советская, дом 52	Земли населённых пунктов	Для ведения личного подсобного хозяйства	1766 +/-29	410665.64

1	2	3	4	5	6	7
210	23:24:0203002:268	Местоположение установлено относительно ориентира, расположенного в границах участка. Почтовый адрес ориентира: Краснодарский край, р-н Павловский, с/п Павловское, с. Краснопартизанское, ул. Советская, 54	Земли населённых пунктов	Для ведения личного подсобного хозяйства	1996 +/-31	482520.5
211	23:24:0203002:269	Местоположение установлено относительно ориентира, расположенного в границах участка. Почтовый адрес ориентира: край Краснодарский, Павловский район, с/о Павловский, с. Краснопартизанское, ул. Советская, 56	Земли населённых пунктов	Земли для ведения личного подсобного хозяйства	1240	288349.6
212	23:24:0203002:270	Местоположение установлено относительно ориентира, расположенного в границах участка. Почтовый адрес ориентира: Краснодарский край, Павловский район, с. Краснопартизанское, ул. Советская, 58	Земли населённых пунктов	Для ведения личного подсобного хозяйства	1117 +/-23	259747.18
213	23:24:0203002:271	Местоположение установлено относительно ориентира, расположенного в границах участка. Почтовый адрес ориентира: край Краснодарский, Павловский район, с. Краснопартизанское, ул. Советская, 60	Земли населённых пунктов	Земли для ведения личного подсобного хозяйства	3400	790636
214	23:24:0203002:272	Местоположение установлено относительно ориентира, расположенного в границах участка. Почтовый адрес ориентира: край Краснодарский, Павловский район, с/о Павловский, с. Краснопартизанское, ул. Советская, 62	Земли населённых пунктов	Земли для ведения личного подсобного хозяйства	2031	472288.74
215	23:24:0203002:273	Местоположение установлено относительно ориентира, расположенного в границах участка. Почтовый адрес ориентира: край Краснодарский, Павловский район, с. Краснопартизанское, ул. Набережная, 28-А	Земли населённых пунктов	Земли для ведения личного подсобного хозяйства	1337	310905.98

1	2	3	4	5	6	7
216	23:24:0203002:274	Местоположение установлено относительно ориентира, расположенного в границах участка. Почтовый адрес ориентира: Краснодарский край, р-н Павловский, с. Краснопартизанское, ул. Садовая, 1	Земли населённых пунктов	для ведения личного подсобного хозяйства	2213 +/-33	514611.02
217	23:24:0203002:275	Местоположение установлено относительно ориентира, расположенного в границах участка. Почтовый адрес ориентира: край Краснодарский, Павловский район, с. Краснопартизанское, ул. Садовая, 2	Земли населённых пунктов	Для ведения личного подсобного хозяйства	2124	493914.96
218	23:24:0203002:276	Местоположение установлено относительно ориентира, расположенного в границах участка. Почтовый адрес ориентира: край Краснодарский, Павловский район, с/о Павловский, с. Краснопартизанское, ул. Садовая, дом 3	Земли населённых пунктов	Земли для ведения личного подсобного хозяйства	2500	581350
219	23:24:0203002:277	Местоположение установлено относительно ориентира, расположенного в границах участка. Почтовый адрес ориентира: Краснодарский край, р-н Павловский, с/п Павловское, с. Краснопартизанское, ул. Садовая, 6	Земли населённых пунктов	Для ведения личного подсобного хозяйства	3328 +/-39	717153.36
220	23:24:0203002:278	Местоположение установлено относительно ориентира, расположенного в границах участка. Почтовый адрес ориентира: край Краснодарский, Павловский район, с/о Павловский, с. Краснопартизанское, ул. Садовая, дом 7	Земли населённых пунктов	Земли для ведения личного подсобного хозяйства	700	162778
221	23:24:0203002:279	Местоположение установлено относительно ориентира, расположенного в границах участка. Почтовый адрес ориентира: край Краснодарский, Павловский район, с/о Павловский, с. Краснопартизанское, ул. Садовая, дом 9	Земли населённых пунктов	Земли для ведения личного подсобного хозяйства	3500	813890

1	2	3	4	5	6	7
222	23:24:0203002:280	Местоположение установлено относительно ориентира, расположенного в границах участка. Почтовый адрес ориентира: Краснодарский край, р-н Павловский, с. Краснопартизанское, ул. Садовая, 10	Земли населённых пунктов	Для ведения личного подсобного хозяйства	1380 +/-38	320905.2
223	23:24:0203002:281	Местоположение установлено относительно ориентира, расположенного в границах участка. Почтовый адрес ориентира: край Краснодарский, Павловский район, с/пос. Павловское, с. Краснопартизанское, ул. Садовая, дом 11	Земли населённых пунктов	Для ведения личного подсобного хозяйства	2601 +/-36	604836.54
224	23:24:0203002:282	Краснодарский край, р-н Павловский, с/о Павловский, с. Краснопартизанское, ул. Садовая, 12	Земли населённых пунктов	Земли для ведения личного подсобного хозяйства	2499 +/-17	581117.46
225	23:24:0203002:283	Местоположение установлено относительно ориентира, расположенного в границах участка. Почтовый адрес ориентира: край Краснодарский, Павловский район, с/о Павловский, с. Краснопартизанское, ул. Садовая, дом 13	Земли населённых пунктов	Земли для ведения личного подсобного хозяйства	1500	348810
226	23:24:0203002:284	Местоположение установлено относительно ориентира, расположенного в границах участка. Почтовый адрес ориентира: край Краснодарский, Павловский район, с/о Павловский, с. Краснопартизанское, ул. Садовая, дом 14	Земли населённых пунктов	Земли для ведения личного подсобного хозяйства	2400	558096
227	23:24:0203002:285	Местоположение установлено относительно ориентира, расположенного в границах участка. Почтовый адрес ориентира: Краснодарский край, р-н Павловский, с. Краснопартизанское, ул. Садовая, 15	Земли населённых пунктов	Для ведения личного подсобного хозяйства	2664 +/-36	619486.56

1	2	3	4	5	6	7
228	23:24:0203002:286	Местоположение установлено относительно ориентира, расположенного в границах участка. Почтовый адрес ориентира: край Краснодарский, Павловский район, с/пос. Павловское, с. Краснопартизанское, ул. Садовая, дом 16	Земли населённых пунктов	Для ведения личного подсобного хозяйства	2700 +/-36	627858
229	23:24:0203002:287	Местоположение установлено относительно ориентира, расположенного в границах участка. Почтовый адрес ориентира: край Краснодарский, Павловский район, с/пос. Павловское, с. Краснопартизанское, ул. Садовая, дом 17	Земли населённых пунктов	Для ведения личного подсобного хозяйства	1610 +/-28	374389.4
230	23:24:0203002:288	Местоположение установлено относительно ориентира, расположенного в границах участка. Почтовый адрес ориентира: край Краснодарский, Павловский район, с. Краснопартизанское, ул. Садовая, дом 18	Земли населённых пунктов	Для ведения личного подсобного хозяйства	1483 +/-27	344856.82
231	23:24:0203002:289	Местоположение установлено относительно ориентира, расположенного в границах участка. Почтовый адрес ориентира: край Краснодарский, Павловский район, с/о Павловский, с. Краснопартизанское, ул. Садовая, дом 19	Земли населённых пунктов	Земли для ведения личного подсобного хозяйства	1300	302302
232	23:24:0203002:290	Местоположение установлено относительно ориентира, расположенного в границах участка. Почтовый адрес ориентира: край Краснодарский, Павловский район, с/о Павловский, с. Краснопартизанское, ул. Садовая, дом 20	Земли населённых пунктов	Земли для ведения личного подсобного хозяйства	1500	348810

1	2	3	4	5	6	7
233	23:24:0203002:291	Местоположение установлено относительно ориентира, расположенного в границах участка. Почтовый адрес ориентира: край Краснодарский, Павловский район, с/пос. Павловское, с. Краснопартизанское, ул. Садовая, дом 21	Земли населённых пунктов	Для ведения личного подсобного хозяйства	3511 +/-41	816447.94
234	23:24:0203002:293	Местоположение установлено относительно ориентира, расположенного в границах участка. Почтовый адрес ориентира: Краснодарский край, р-н Павловский, с/п Павловское, с. Краснопартизанское, ул. Садовая, 23	Земли населённых пунктов	для ведения личного подсобного хозяйства	3626 +/-42	843190.04
235	23:24:0203002:294	Местоположение установлено относительно ориентира, расположенного в границах участка. Почтовый адрес ориентира: край Краснодарский, Павловский район, с/о Павловский, с. Краснопартизанское, ул. Садовая, дом 24	Земли населённых пунктов	Земли для ведения личного подсобного хозяйства	1396	324625.84
236	23:24:0203002:295	Местоположение установлено относительно ориентира, расположенного в границах участка. Почтовый адрес ориентира: край Краснодарский, Павловский район, с/о Павловский, с. Краснопартизанское, ул. Садовая, дом 25	Земли населённых пунктов	Земли для ведения личного подсобного хозяйства	2100	488334
237	23:24:0203002:296	Местоположение установлено относительно ориентира, расположенного в границах участка. Почтовый адрес ориентира: край Краснодарский, Павловский район, с/о Павловский, с. Краснопартизанское, ул. Садовая, дом 26	Земли населённых пунктов	Земли для ведения личного подсобного хозяйства	4800	1116192
238	23:24:0203002:297	Местоположение установлено относительно ориентира, расположенного в границах участка. Почтовый адрес ориентира: край Краснодарский, Павловский район, с/о Павловский, с. Краснопартизанское, ул. Садовая, дом 27	Земли населённых пунктов	Земли для ведения личного подсобного хозяйства	2426	564142.04

1	2	3	4	5	6	7
239	23:24:0203002:298	Местоположение установлено относительно ориентира, расположенного в границах участка. Почтовый адрес ориентира: край Краснодарский, Павловский район, с/пос. Павловское, с. Краснопартизанское, ул. Садовая, дом 28	Земли населённых пунктов	Для ведения личного подсобного хозяйства	1735 +/-27	403456.9
240	23:24:0203002:299	Местоположение установлено относительно ориентира, расположенного в границах участка. Почтовый адрес ориентира: край Краснодарский, Павловский район, с/о Павловский, с. Краснопартизанское, ул. Садовая, дом 29	Земли населённых пунктов	Земли для ведения личного подсобного хозяйства	1516	352530.64
241	23:24:0203002:300	Местоположение установлено относительно ориентира, расположенного в границах участка. Почтовый адрес ориентира: край Краснодарский, Павловский район, с/пос. Павловское, с. Краснопартизанское, ул. Садовая, дом 30	Земли населённых пунктов	Для ведения личного подсобного хозяйства	1649 +/-27	383458.46
242	23:24:0203002:301	Местоположение установлено относительно ориентира, расположенного в границах участка. Почтовый адрес ориентира: край Краснодарский, Павловский район, с/о Павловский, с. Краснопартизанское, ул. Садовая, дом 32	Земли населённых пунктов	Земли для ведения личного подсобного хозяйства	3500	813890
243	23:24:0203002:302	Местоположение установлено относительно ориентира, расположенного в границах участка. Почтовый адрес ориентира: край Краснодарский, Павловский район, с/о Павловский, с. Краснопартизанское, ул. Садовая, 34	Земли населённых пунктов	Земли для ведения личного подсобного хозяйства	4235 +/-46	984806.9
244	23:24:0203002:303	край Краснодарский, Павловский район, с. Краснопартизанское, ул. Садовая, 36	Земли населённых пунктов	Для ведения личного подсобного хозяйства	3700 +/-43	860398



1	2	3	4	5	6	7
245	23:24:0203002:304	Краснодарский, Павловский район, с/о Павловский, с. Краснопартизанское, ул. Садовая, дом 38	Земли населённых пунктов	Земли для ведения личного подсобного хозяйства	2500	581350
246	23:24:0203002:305	Местоположение установлено относительно ориентира, расположенного в границах участка. Почтовый адрес ориентира: край Краснодарский, Павловский район, с/о Павловский, с. Краснопартизанское, ул. Садовая, дом 40	Земли населённых пунктов	Земли для ведения личного подсобного хозяйства	2000	465080
247	23:24:0203002:306	Местоположение установлено относительно ориентира, расположенного в границах участка. Почтовый адрес ориентира: край Краснодарский, Павловский район, с. Краснопартизанское, ул. Садовая, 42	Земли населённых пунктов	Земли для ведения личного подсобного хозяйства	2000 +/-27	465080
248	23:24:0203002:307	Местоположение установлено относительно ориентира, расположенного в границах участка. Почтовый адрес ориентира: Краснодарский край, р-н Павловский, с/п Павловское, с. Краснопартизанское, ул. Садовая, 44	Земли населённых пунктов	Для ведения личного подсобного хозяйства	2050 +/-32	476707
249	23:24:0203002:308	Местоположение установлено относительно ориентира, расположенного в границах участка. Почтовый адрес ориентира: край Краснодарский, Павловский район, с/о Павловский, с. Краснопартизанское, ул. Садовая, дом 46	Земли населённых пунктов	Земли для ведения личного подсобного хозяйства	1800	418572
250	23:24:0203002:310	Местоположение установлено относительно ориентира, расположенного в границах участка. Почтовый адрес ориентира: край Краснодарский, Павловский район, с/о Павловский, с. Краснопартизанское, ул. Садовая, 50	Земли населённых пунктов	Для ведения личного подсобного хозяйства	4311 +/-46	1002479.94

1	2	3	4	5	6	7
251	23:24:0203002:311	Местоположение установлено относительно ориентира, расположенного в границах участка. Почтовый адрес ориентира: край Краснодарский, Павловский район, с/о Павловский, с. Краснопартизанское, ул. Садовая, дом 15-А	Земли населённых пунктов	Земли для ведения личного подсобного хозяйства	2828	657623.12
252	23:24:0203002:312	Местоположение установлено относительно ориентира, расположенного в границах участка. Почтовый адрес ориентира: край Краснодарский, Павловский район, с/о Павловский, с. Краснопартизанское, ул. Садовая, дом 1-А	Земли населённых пунктов	Земли для ведения личного подсобного хозяйства	1000	232540
253	23:24:0203002:313	Местоположение установлено относительно ориентира, расположенного в границах участка. Почтовый адрес ориентира: край Краснодарский, Павловский район, с/о Павловский, с. Краснопартизанское, ул. Садовая, дом 26А	Земли населённых пунктов	Земли для ведения личного подсобного хозяйства	2341	544376.14
254	23:24:0203002:314	Почтовый адрес ориентира: край Краснодарский, Павловский район, с/о Павловский, с. Краснопартизанское, ул. Садовая	Земли населённых пунктов	Земли для ведения огородничества	2000	17338.2
255	23:24:0203002:315	Местоположение установлено относительно ориентира, расположенного в границах участка. Почтовый адрес ориентира: край Краснодарский, Павловский район, с/о Павловский, с. Краснопартизанское, ул. Советская, дом 1	Земли населённых пунктов	Земли для ведения личного подсобного хозяйства	3700	860398
256	23:24:0203002:316	Местоположение установлено относительно ориентира, расположенного в границах участка. Почтовый адрес ориентира: край Краснодарский, Павловский район, с/о Павловский, с. Краснопартизанское, ул. Советская, дом 3	Земли населённых пунктов	Земли для ведения личного подсобного хозяйства	3901	907138.54
257	23:24:0203002:317	край Краснодарский, Павловский район, с/о Павловский, с. Краснопартизанское, ул. Советская, 5	Земли населённых пунктов	Земли для ведения личного подсобного хозяйства	2331 +/-17	542050.74

1	2	3	4	5	6	7
258	23:24:0203002:320	Краснодарский край, р-н Павловский, с. Краснопартизанское, ул. Советская, 9	Земли населённых пунктов	Для ведения личного подсобного хозяйства	2823 +/-19	656460.42
259	23:24:0203002:321	Местоположение установлено относительно ориентира, расположенного в границах участка. Почтовый адрес ориентира: край Краснодарский, Павловский район, с/о Павловский, с. Краснопартизанское, ул. Советская, дом 11	Земли населённых пунктов	Земли для ведения личного подсобного хозяйства	1500	348810
260	23:24:0203002:323	Краснодарский край, р-н Павловский, с. Краснопартизанское, ул. Советская, 17	Земли населённых пунктов	Для ведения личного подсобного хозяйства	1129 +/-12	262537.66
261	23:24:0203002:324	Местоположение установлено относительно ориентира, расположенного в границах участка. Почтовый адрес ориентира: край Краснодарский, Павловский район, с/о Павловский, с. Краснопартизанское, ул. Советская, дом 19	Земли населённых пунктов	Земли для ведения личного подсобного хозяйства	1326	308348.04
262	23:24:0203002:325	Местоположение установлено относительно ориентира, расположенного в границах участка. Почтовый адрес ориентира: край Краснодарский, Павловский район, с/о Павловский, с. Краснопартизанское, ул. Советская, дом 21	Земли населённых пунктов	Земли для ведения личного подсобного хозяйства	1508	350670.32
263	23:24:0203002:326	Почтовый адрес ориентира: край Краснодарский, Павловский район, с/о Павловский, с. Краснопартизанское, ул. Советская, дом 23	Земли населённых пунктов	Земли для ведения личного подсобного хозяйства	2088	485543.52
264	23:24:0203002:327	Местоположение установлено относительно ориентира, расположенного в границах участка. Почтовый адрес ориентира: край Краснодарский, Павловский район, с/о Павловский, с. Краснопартизанское, ул. Советская, дом 27	Земли населённых пунктов	Земли для ведения личного подсобного хозяйства	1400	325556

1	2	3	4	5	6	7
265	23:24:0203002:328	Местоположение установлено относительно ориентира, расположенного в границах участка. Почтовый адрес ориентира: край Краснодарский, Павловский район, с/о Павловский, с. Краснопартизанское, ул. Советская, дом 29	Земли населённых пунктов	Земли для ведения личного подсобного хозяйства	937	217889.98
267	23:24:0203002:330	Местоположение установлено относительно ориентира, расположенного в границах участка. Почтовый адрес ориентира: край Краснодарский, Павловский район, с/о Павловский, с. Краснопартизанское, ул. Советская, 33	Земли населённых пунктов	Для ведения личного подсобного хозяйства	2023 +/-31	470428.42
268	23:24:0203002:332	Местоположение установлено относительно ориентира, расположенного в границах участка. Почтовый адрес ориентира: край Краснодарский, Павловский район, с/п Павловское, с. Краснопартизанское, ул. Советская, 37	Земли населённых пунктов	для ведения личного подсобного хозяйства	3444 +/-41	800867.76
269	23:24:0203002:333	Местоположение установлено относительно ориентира, расположенного в границах участка. Почтовый адрес ориентира: край Краснодарский, Павловский район, с. Краснопартизанское, ул. Советская, 39	Земли населённых пунктов	Для ведения личного подсобного хозяйства	4228 +/-46	983179.12
270	23:24:0203002:334	Местоположение установлено относительно ориентира, расположенного в границах участка. Почтовый адрес ориентира: край Краснодарский, Павловский район, с/о Павловский, с. Краснопартизанское, ул. Советская, дом 41	Земли населённых пунктов	Земли для ведения личного подсобного хозяйства	2650	616231
271	23:24:0203002:335	Местоположение установлено относительно ориентира, расположенного в границах участка. Почтовый адрес ориентира: Краснодарский край, р-н Павловский, с. Краснопартизанское, ул. Советская, 43	Земли населённых пунктов	Для ведения личного подсобного хозяйства	2990 +/-38	695294.6

1	2	3	4	5	6	7
272	23:24:0203002:336	Местоположение установлено относительно ориентира, расположенного в границах участка. Почтовый адрес ориентира: край Краснодарский, Павловский район, с/о Павловский, с. Краснопартизанское, ул. Советская, дом 47	Земли населённых пунктов	Земли для ведения личного подсобного хозяйства	3500	813890
273	23:24:0203002:337	Местоположение установлено относительно ориентира, расположенного в границах участка. Почтовый адрес ориентира: Краснодарский край, р-н Павловский, с/п Павловское, с. Краснопартизанское, ул. Советская, 49	Земли населённых пунктов	Для ведения личного подсобного хозяйства	3314 +/-40	770637.56
274	23:24:0203002:338	Местоположение установлено относительно ориентира, расположенного в границах участка. Почтовый адрес ориентира: край Краснодарский, Павловский район, с/о Павловский, с. Краснопартизанское, ул. Советская, дом 51	Земли населённых пунктов	Земли для ведения личного подсобного хозяйства	3334	775288.36
275	23:24:0203002:339	Местоположение установлено относительно ориентира, расположенного в границах участка. Почтовый адрес ориентира: край Краснодарский, район Павловский, с. Краснопартизанское, ул. Советская, 53	Земли населённых пунктов	для ведения личного подсобного хозяйства	3046 +/-39	708316.84
276	23:24:0203002:340	Местоположение установлено относительно ориентира, расположенного в границах участка. Почтовый адрес ориентира: край Краснодарский, Павловский район, с/о Павловский, с. Краснопартизанское, ул. Советская, дом 55	Земли населённых пунктов	Земли для ведения личного подсобного хозяйства	900	209286
277	23:24:0203002:341	Краснодарский край, р-н Павловский, с/п Павловское, с. Краснопартизанское, ул. Советская, 57	Земли населённых пунктов	Для ведения личного подсобного хозяйства	3108 +/-20	722734.32

1	2	3	4	5	6	7
278	23:24:0203002:342	Местоположение установлено относительно ориентира, расположенного в границах участка. Почтовый адрес ориентира: край Краснодарский, Павловский район, с/о Павловский, с. Краснопартизанское, ул. Советская, дом 61	Земли населённых пунктов	Земли для ведения личного подсобного хозяйства	4200	976668
279	23:24:0203002:343	Местоположение установлено относительно ориентира, расположенного в границах участка. Почтовый адрес ориентира: край Краснодарский, Павловский район, с/о Павловский, с. Краснопартизанское, ул. Советская, дом 63	Земли населённых пунктов	Земли для ведения личного подсобного хозяйства	2500	581350
280	23:24:0203002:344	Местоположение установлено относительно ориентира, расположенного в границах участка. Почтовый адрес ориентира: Краснодарский край, р-н Павловский, с/п Павловское, с. Краснопартизанское, ул. Советская, 65	Земли населённых пунктов	Для ведения личного подсобного хозяйства	2500 +/-35	581350
281	23:24:0203002:345	Местоположение установлено относительно ориентира, расположенного в границах участка. Почтовый адрес ориентира: край Краснодарский, Павловский район, с. Краснопартизанское, ул. Советская, 67	Земли населённых пунктов	Для ведения личного подсобного хозяйства	3274 +/-40	761335.96
282	23:24:0203002:346	Местоположение установлено относительно ориентира, расположенного в границах участка. Почтовый адрес ориентира: край Краснодарский, Павловский район, с/о Павловский, с. Краснопартизанское, ул. Советская, дом 69	Земли населённых пунктов	Земли для ведения личного подсобного хозяйства	3000	697620
283	23:24:0203002:348	Местоположение установлено относительно ориентира, расположенного в границах участка. Почтовый адрес ориентира: край Краснодарский, Павловский район, с/о Павловский, с. Краснопартизанское, ул. Советская	Земли населённых пунктов	Земли для ведения огородничества	800	6935.28

1	2	3	4	5	6	7
284	23:24:0203002:349	Местоположение установлено относительно ориентира, расположенного в границах участка. Почтовый адрес ориентира: край Краснодарский, Павловский район, с/о Павловский, с. Краснопартизанское, ул. Советская	Земли населённых пунктов	Земли для ведения огородничества	841	7290.71
285	23:24:0203002:350	Местоположение установлено относительно ориентира, расположенного в границах участка. Почтовый адрес ориентира: край Краснодарский, Павловский район, с/о Павловский, с. Краснопартизанское, ул. Степная, 1	Земли населённых пунктов	Для ведения личного подсобного хозяйства	3752 +/-43	872490.08
286	23:24:0203002:351	Местоположение установлено относительно ориентира, расположенного в границах участка. Почтовый адрес ориентира: край Краснодарский, район Павловский, с. Краснопартизанское, ул. Степная, дом 3	Земли населённых пунктов	Для ведения личного подсобного хозяйства	3849 +/-43	895046.46
287	23:24:0203002:354	Местоположение установлено относительно ориентира, расположенного в границах участка. Почтовый адрес ориентира: край Краснодарский, Павловский район, с/о Павловский, с. Краснопартизанское, ул. Степная, дом 5	Земли населённых пунктов	Земли для ведения личного подсобного хозяйства	3277	762033.58
288	23:24:0203002:355	Местоположение установлено относительно ориентира, расположенного в границах участка. Почтовый адрес ориентира: край Краснодарский, Павловский район, с/о Павловский, с. Краснопартизанское, ул. Степная, дом 6	Земли населённых пунктов	Земли для ведения личного подсобного хозяйства	3800	883652
289	23:24:0203002:356	Местоположение установлено относительно ориентира, расположенного в границах участка. Почтовый адрес ориентира: край Краснодарский, Павловский район, с/о Павловский, с. Краснопартизанское, ул. Степная, дом 8	Земли населённых пунктов	Земли для ведения личного подсобного хозяйства	3800	883652

1	2	3	4	5	6	7
290	23:24:0203002:357	Местоположение установлено относительно ориентира, расположенного в границах участка. Почтовый адрес ориентира: край Краснодарский, Павловский район, с/о Павловский, с. Краснопартизанское, ул. Степная, дом 9	Земли населённых пунктов	Земли для ведения личного подсобного хозяйства	3800	883652
292	23:24:0203002:359	Местоположение установлено относительно ориентира, расположенного в границах участка. Почтовый адрес ориентира: край Краснодарский, Павловский район, с. Краснопартизанское, ул. Степная, 11	Земли населённых пунктов	Земли для ведения личного подсобного хозяйства	2500	581350
293	23:24:0203002:360	Местоположение установлено относительно ориентира, расположенного в границах участка. Почтовый адрес ориентира: край Краснодарский, Павловский район, с. Краснопартизанское, ул. Степная, дом 11	Земли населённых пунктов	Земли для ведения личного подсобного хозяйства	2496	580419.84
294	23:24:0203002:361	край Краснодарский, Павловский район, с. Краснопартизанское, ул. Степная, 13	Земли населённых пунктов	Земли для ведения личного подсобного хозяйства	3000 +/-19	697620
295	23:24:0203002:364	Местоположение установлено относительно ориентира, расположенного в границах участка. Почтовый адрес ориентира: край Краснодарский, Павловский район, с. Краснопартизанское, ул. Степная, 15	Земли населённых пунктов	для ведения личного подсобного хозяйства	3912 +/-44	909696.48
296	23:24:0203002:365	Почтовый адрес ориентира: край Краснодарский, Павловский район, с/пос. Павловское, с. Краснопартизанское, ул. Степная, дом 16 кв.1, кв.2	Земли населённых пунктов	Для ведения личного подсобного хозяйства	4957 +/-49	1152700.78
297	23:24:0203002:366	Почтовый адрес ориентира: край Краснодарский, Павловский район, с/о Павловский, с. Краснопартизанское, ул. Степная, дом 17	Земли населённых пунктов	Земли для ведения личного подсобного хозяйства	2500	581350



1	2	3	4	5	6	7
298	23:24:0203002:367	Местоположение установлено относительно ориентира, расположенного в границах участка. Почтовый адрес ориентира: край Краснодарский, Павловский район, с/о Павловский, с. Краснопартизанское, ул. Степная, дом 17	Земли населённых пунктов	Земли для ведения личного подсобного хозяйства	1361	316486.94
299	23:24:0203002:368	Местоположение установлено относительно ориентира, расположенного в границах участка. Почтовый адрес ориентира: край Краснодарский, Павловский район, с/о Павловский, с. Краснопартизанское, ул. Степная, дом 18, квартира 1	Земли населённых пунктов	Земли для ведения личного подсобного хозяйства	1990	462754.6
300	23:24:0203002:369	Почтовый адрес ориентира: край Краснодарский, Павловский район, с. Краснопартизанское, ул. Степная, 18, квартира 2	Земли населённых пунктов	Для ведения личного подсобного хозяйства	1995 +/-31	463917.3
301	23:24:0203002:370	Местоположение установлено относительно ориентира, расположенного в границах участка. Почтовый адрес ориентира: край Краснодарский, Павловский район, с/пос. Павловское, с. Краснопартизанское, ул. Степная, дом 19	Земли населённых пунктов	Для ведения личного подсобного хозяйства	3045 +/-39	708084.3
302	23:24:0203002:371	Местоположение установлено относительно ориентира, расположенного в границах участка. Почтовый адрес ориентира: край Краснодарский, Павловский район, с/о Павловский, с. Краснопартизанское, ул. Степная, дом 20, квартира 1	Земли населённых пунктов	Земли для ведения личного подсобного хозяйства	2623	609952.42
303	23:24:0203002:372	Местоположение установлено относительно ориентира, расположенного в границах участка. Почтовый адрес ориентира: край Краснодарский, Павловский район, с/о Павловский, с. Краснопартизанское, ул. Степная, дом 20, квартира 2	Земли населённых пунктов	Земли для ведения личного подсобного хозяйства	2642	614370.68

1	2	3	4	5	6	7
304	23:24:0203002:373	Местоположение установлено относительно ориентира, расположенного в границах участка. Почтовый адрес ориентира: край Краснодарский, Павловский район, с/о Павловский, с. Краснопартизанское, ул. Степная, 22 кв.1	Земли населённых пунктов	Земли для ведения личного подсобного хозяйства	2205	512750.7
305	23:24:0203002:374	Местоположение установлено относительно ориентира, расположенного в границах участка. Почтовый адрес ориентира: край Краснодарский, Павловский район, с/о Павловский, с. Краснопартизанское, ул. Степная, 22 кв.2	Земли населённых пунктов	Земли для ведения личного подсобного хозяйства	2175	505774.5
306	23:24:0203002:375	Местоположение установлено относительно ориентира, расположенного в границах участка. Почтовый адрес ориентира: край Краснодарский, Павловский район, с/пос. Павловское, с. Краснопартизанское, ул. Степная, дом 23	Земли населённых пунктов	Для ведения личного подсобного хозяйства	1329 +/-26	
307	23:24:0203002:376	край Краснодарский, Павловский район, с/о Павловский, с. Краснопартизанское, ул. Степная, 27	Земли населённых пунктов	Земли для ведения личного подсобного хозяйства	2000 +/-16	
308	23:24:0203002:377	Местоположение установлено относительно ориентира, расположенного в границах участка. Почтовый адрес ориентира: край Краснодарский, Павловский район, с/о Павловский, с. Краснопартизанское, ул. Степная, 29	Земли населённых пунктов	Земли для ведения личного подсобного хозяйства	2200	
309	23:24:0203002:378	Местоположение установлено относительно ориентира, расположенного в границах участка. Почтовый адрес ориентира: Краснодарский край, р-н Павловский, с. Краснопартизанское, ул. Степная, 31	Земли населённых пунктов	Для ведения личного подсобного хозяйства	2838 +/-37	

1	2	3	4	5	6	7
310	23:24:0203002:379	Местоположение установлено относительно ориентира, расположенного в границах участка. Почтовый адрес ориентира: Краснодарский край, р-н Павловский, с. Краснопартизанское, ул. Степная, 33	Земли населённых пунктов	Для ведения личного подсобного хозяйства	3135 +/-37	729012.9
312	23:24:0203002:381	Местоположение установлено относительно ориентира, расположенного в границах участка. Почтовый адрес ориентира: край Краснодарский, Павловский район, с/о Павловский, с. Краснопартизанское, ул. Степная, 37	Земли населённых пунктов	Для ведения личного подсобного хозяйства	3572 +/-42	830632.88
313	23:24:0203002:382	Местоположение установлено относительно ориентира, расположенного в границах участка. Почтовый адрес ориентира: край Краснодарский, Павловский район, с/о Павловский, с. Краснопартизанское, ул. Степная, 39	Земли населённых пунктов	Для ведения личного подсобного хозяйства	3343 +/-39	777381.22
314	23:24:0203002:383	Местоположение установлено относительно ориентира, расположенного в границах участка. Почтовый адрес ориентира: край Краснодарский, Павловский район, с/о Павловский, с. Краснопартизанское, ул. Степная, дом 41	Земли населённых пунктов	Земли для ведения личного подсобного хозяйства	3000	697620
315	23:24:0203002:385	Местоположение установлено относительно ориентира, расположенного в границах участка. Почтовый адрес ориентира: край Краснодарский, Павловский район, с. Краснопартизанское, ул. Степная, 45	Земли населённых пунктов	Для ведения личного подсобного хозяйства	3677 +/-42	855049.58
316	23:24:0203002:386	Местоположение установлено относительно ориентира, расположенного в границах участка. Почтовый адрес ориентира: край Краснодарский, Павловский район, с. Краснопартизанское, ул. Степная, дом 47	Земли населённых пунктов	Для ведения личного подсобного хозяйства	1480 +/-27	344159.2

1	2	3	4	5	6	7
317	23:24:0203002:387	Местоположение установлено относительно ориентира, расположенного в границах участка. Почтовый адрес ориентира: край Краснодарский, Павловский район, с/о Павловский, с. Краснопартизанское, ул. Степная, дом 49	Земли населённых пунктов	Земли для ведения личного подсобного хозяйства	1481	344391.74
318	23:24:0203002:388	Местоположение установлено относительно ориентира, расположенного в границах участка. Почтовый адрес ориентира: край Краснодарский, Павловский район, с/о Павловский, с. Краснопартизанское, ул. Степная, 51	Земли населённых пунктов	Для ведения личного подсобного хозяйства	1489 +/-27	346252.06
319	23:24:0203002:389	Местоположение установлено относительно ориентира, расположенного в границах участка. Почтовый адрес ориентира: край Краснодарский, Павловский район, с/о Павловский, с. Краснопартизанское, ул. Степная, дом 53	Земли населённых пунктов	Земли для ведения личного подсобного хозяйства	2500	581350
320	23:24:0203002:390	Почтовый адрес ориентира: край Краснодарский, Павловский район, с/о Павловский, с. Краснопартизанское, ул. Степная, дом 53	Земли населённых пунктов	Земли для ведения личного подсобного хозяйства	390	90690.6
321	23:24:0203002:392	Местоположение установлено относительно ориентира, расположенного в границах участка. Почтовый адрес ориентира: край Краснодарский, Павловский район, с/о Павловский, с. Краснопартизанское, ул. Строителей	Земли населённых пунктов	Эксплуатация магазина	104	68756.48
322	23:24:0203002:393	Местоположение установлено относительно ориентира, расположенного в границах участка. Почтовый адрес ориентира: край Краснодарский, Павловский район, с/о Павловский, с. Краснопартизанское, ул. Строительная, дом 1, квартира 1	Земли населённых пунктов	Земли для ведения личного подсобного хозяйства	590	137198.6

1	2	3	4	5	6	7
323	23:24:0203002:394	Местоположение установлено относительно ориентира, расположенного в границах участка. Почтовый адрес ориентира: край Краснодарский, Павловский район, с/о Павловский, с. Краснопартизанское, ул. Строительная, дом 1, квартира 2	Земли населённых пунктов	Земли для ведения личного подсобного хозяйства	579	134640.66
324	23:24:0203002:395	Местоположение установлено относительно ориентира, расположенного в границах участка. Почтовый адрес ориентира: край Краснодарский, район Павловский, с/пос Павловское, с. Краснопартизанское, ул. Строительная 2, кв.1, кв.2	Земли населённых пунктов	Для эксплуатации многоквартирного дома	2285 +/-33	204210.45
325	23:24:0203002:397	Местоположение установлено относительно ориентира, расположенного в границах участка. Почтовый адрес ориентира: край Краснодарский, Павловский район, с/о Павловский, с. Краснопартизанское, ул. Строительная, дом 3, квартира 1	Земли населённых пунктов	Земли для ведения личного подсобного хозяйства	767	178358.18
326	23:24:0203002:398	Почтовый адрес ориентира: край Краснодарский, Павловский район, с/о Павловский, с. Краснопартизанское, ул. Строительная, дом 3, квартира 2	Земли населённых пунктов	Земли для ведения личного подсобного хозяйства	767	178358.18
327	23:24:0203002:399	Почтовый адрес ориентира: край Краснодарский, Павловский район, с/о Павловский, с. Краснопартизанское, ул. Строительная, дом 4, квартира 1	Земли населённых пунктов	Земли для ведения личного подсобного хозяйства	947	220215.38
328	23:24:0203002:400	Почтовый адрес ориентира: край Краснодарский, Павловский район, с/о Павловский, с. Краснопартизанское, ул. Строительная, дом 4, квартира 2	Земли населённых пунктов	Земли для ведения личного подсобного хозяйства	947	220215.38

1	2	3	4	5	6	7
329	23:24:0203002:403	Местоположение установлено относительно ориентира, расположенного в границах участка. Почтовый адрес ориентира: край Краснодарский, Павловский район, с/о Павловский, с. Краснопартизанское, ул. Строительная, дом 6, квартира 1	Земли населённых пунктов	Земли для ведения личного подсобного хозяйства	703	163475.62
330	23:24:0203002:404	Почтовый адрес ориентира: край Краснодарский, Павловский район, с/о Павловский, с. Краснопартизанское, ул. Строительная, дом 6, квартира 2	Земли населённых пунктов	Земли для ведения личного подсобного хозяйства	703	163475.62
333	23:24:0203002:409	Почтовый адрес ориентира: край Краснодарский, Павловский район, с/о Павловский, с. Краснопартизанское, ул. Строительная, дом 9, квартира 1	Земли населённых пунктов	Земли для ведения личного подсобного хозяйства	700	162778
334	23:24:0203002:410	Почтовый адрес ориентира: край Краснодарский, Павловский район, с/о Павловский, с. Краснопартизанское, ул. Строительная, дом 9, квартира 2	Земли населённых пунктов	Земли для ведения личного подсобного хозяйства	700	162778
335	23:24:0203002:413	Местоположение установлено относительно ориентира, расположенного в границах участка. Почтовый адрес ориентира: край Краснодарский, Павловский район, с/о Павловский, с. Краснопартизанское, ул. Строительная, дом 11, квартира 1	Земли населённых пунктов	Земли для ведения личного подсобного хозяйства	709	164870.86
336	23:24:0203002:414	Почтовый адрес ориентира: край Краснодарский, Павловский район, с/о Павловский, с. Краснопартизанское, ул. Строительная, дом 11, квартира 2	Земли населённых пунктов	Земли для ведения личного подсобного хозяйства	709	164870.86

1	2	3	4	5	6	7
337	23:24:0203002:415	Почтовый адрес ориентира: край Краснодарский, Павловский район, с/о Павловский, с. Краснопартизанское, ул. Строительная, дом 12, квартира 1	Земли населённых пунктов	Земли для ведения личного подсобного хозяйства	700	162778
338	23:24:0203002:416	Местоположение установлено относительно ориентира, расположенного в границах участка. Почтовый адрес ориентира: край Краснодарский, Павловский район, с/о Павловский, с. Краснопартизанское, ул. Строительная, дом 12, квартира 2	Земли населённых пунктов	Земли для ведения личного подсобного хозяйства	700	162778
339	23:24:0203002:417	Почтовый адрес ориентира: край Краснодарский, Павловский район, с/о Павловский, с. Краснопартизанское, ул. Строительная, дом 13, квартира 1	Земли населённых пунктов	Земли для ведения личного подсобного хозяйства	777	180683.58
340	23:24:0203002:418	Почтовый адрес ориентира: край Краснодарский, Павловский район, с/о Павловский, с. Краснопартизанское, ул. Строительная, дом 13, квартира 2	Земли населённых пунктов	Земли для ведения личного подсобного хозяйства	640	148825.6
341	23:24:0203002:419	Почтовый адрес ориентира: край Краснодарский, Павловский район, с/о Павловский, с. Краснопартизанское, ул. Строительная, дом 14, квартира 1	Земли населённых пунктов	Земли для ведения личного подсобного хозяйства	1217	283001.18
342	23:24:0203002:420	Местоположение установлено относительно ориентира, расположенного в границах участка. Почтовый адрес ориентира: край Краснодарский, Павловский район, с/о Павловский, с. Краснопартизанское, ул. Строительная, дом 14, квартира 2	Земли населённых пунктов	Земли для ведения личного подсобного хозяйства	1097	255096.38

1	2	3	4	5	6	7
343	23:24:0203002:421	Местоположение установлено относительно ориентира, расположенного в границах участка. Почтовый адрес ориентира: Краснодарский край, р-н Павловский, с. Краснопартизанское, ул. Тюменская, 5	Земли населённых пунктов	Для ведения личного подсобного хозяйства	2500 +/-35	581350
344	23:24:0203002:422	Местоположение установлено относительно ориентира, расположенного в границах участка. Почтовый адрес ориентира: край Краснодарский, Павловский район, с/о Павловский, с. Краснопартизанское, ул. Школьная, 2	Земли населённых пунктов	Для ведения личного подсобного хозяйства	3492 +/-41	812029.68
345	23:24:0203002:423	Местоположение установлено относительно ориентира, расположенного в границах участка. Почтовый адрес ориентира: край Краснодарский, Павловский район, с/о Павловский, с. Краснопартизанское, ул. Школьная, дом 4	Земли населённых пунктов	Земли для ведения личного подсобного хозяйства	4000	930160
346	23:24:0203002:424	Местоположение установлено относительно ориентира, расположенного в границах участка. Почтовый адрес ориентира: край Краснодарский, Павловский район, с/о Павловский, с. Краснопартизанское, ул. Школьная, 6	Земли населённых пунктов	Для ведения личного подсобного хозяйства	1608 +/-31	373924.32
347	23:24:0203002:425	Местоположение установлено относительно ориентира, расположенного в границах участка. Почтовый адрес ориентира: Краснодарский край, р-н Павловский, с. Краснопартизанское, ул. Школьная, 7	Земли населённых пунктов	для ведения личного подсобного хозяйства	1833 +/-30	426245.82
348	23:24:0203002:426	Почтовый адрес ориентира: край Краснодарский, Павловский район, с/пос. Павловское, с. Краснопартизанское, ул. Школьная, дом 8	Земли населённых пунктов	Для ведения личного подсобного хозяйства	2091 +/-32	486241.14



1	2	3	4	5	6	7
349	23:24:0203002:428	Местоположение установлено относительно ориентира, расположенного в границах участка. Почтовый адрес ориентира: край Краснодарский, Павловский район, с/о Павловский, с. Краснопартизанское, ул. Школьная, 10	Земли населённых пунктов	Для ведения личного подсобного хозяйства	4500 +/-47	1046430
350	23:24:0203002:429	Местоположение установлено относительно ориентира, расположенного в границах участка. Почтовый адрес ориентира: край Краснодарский, Павловский район, с. Краснопартизанское, ул. Школьная, 11	Земли населённых пунктов	для ведения личного подсобного хозяйства	1906 +/-31	443221.24
353	23:24:0203002:433	Местоположение установлено относительно ориентира, расположенного в границах участка. Почтовый адрес ориентира: край Краснодарский, Павловский район, с/о Павловский, с. Краснопартизанское, ул. Школьная, дом 16	Земли населённых пунктов	Земли для ведения личного подсобного хозяйства	1500	348810
354	23:24:0203002:435	Местоположение установлено относительно ориентира, расположенного в границах участка. Почтовый адрес ориентира: край Краснодарский, Павловский район, с/о Павловский, с. Краснопартизанское, ул. Школьная, дом 18	Земли населённых пунктов	Земли для ведения личного подсобного хозяйства	1500	348810
355	23:24:0203002:436	Местоположение установлено относительно ориентира, расположенного в границах участка. Почтовый адрес ориентира: край Краснодарский, Павловский район, с/о Павловский, с. Краснопартизанское, ул. Школьная, дом 19	Земли населённых пунктов	Земли для ведения личного подсобного хозяйства	2300	534842
356	23:24:0203002:437	Местоположение установлено относительно ориентира, расположенного в границах участка. Почтовый адрес ориентира: край Краснодарский, Павловский район, с/о Павловский, с. Краснопартизанское, ул. Школьная, дом 20	Земли населённых пунктов	Земли для ведения личного подсобного хозяйства	1953	454150.62

1	2	3	4	5	6	7
357	23:24:0203002:438	Местоположение установлено относительно ориентира, расположенного в границах участка. Почтовый адрес ориентира: Краснодарский край, Павловский район, с. Краснопартизанское, ул. Школьная, 21	Земли населённых пунктов	Для ведения личного подсобного хозяйства	2723 +/-35	633206.42
358	23:24:0203002:439	Местоположение установлено относительно ориентира, расположенного в границах участка. Почтовый адрес ориентира: край Краснодарский, Павловский район, с/о Павловский, с. Краснопартизанское, ул. Школьная, дом 22	Земли населённых пунктов	Земли для ведения личного подсобного хозяйства	3196	743197.84
359	23:24:0203002:440	Местоположение установлено относительно ориентира, расположенного в границах участка. Почтовый адрес ориентира: край Краснодарский, Павловский район, с/о Павловский, с. Краснопартизанское, ул. Школьная, дом 23	Земли населённых пунктов	Земли для ведения личного подсобного хозяйства	500	116270
360	23:24:0203002:441	Местоположение установлено относительно ориентира, расположенного в границах участка. Почтовый адрес ориентира: край Краснодарский, Павловский район, с/о Павловский, с. Краснопартизанское, ул. Школьная, дом 23, квартира 1	Земли населённых пунктов	Земли для ведения личного подсобного хозяйства	2700	627858
361	23:24:0203002:442	Местоположение установлено относительно ориентира, расположенного в границах участка. Почтовый адрес ориентира: край Краснодарский, Павловский район, с/о Павловский, с. Краснопартизанское, ул. Школьная, дом 23, квартира 2	Земли населённых пунктов	Земли для ведения личного подсобного хозяйства	1100	255794
362	23:24:0203002:443	Почтовый адрес ориентира: край Краснодарский, Павловский район, с/о Павловский, с. Краснопартизанское, ул. Школьная, дом 24	Земли населённых пунктов	Земли для ведения личного подсобного хозяйства	1500	348810

1	2	3	4	5	6	7
363	23:24:0203002:444	Местоположение установлено относительно ориентира, расположенного в границах участка. Почтовый адрес ориентира: край Краснодарский, Павловский район, с/о Павловский, с. Краснопартизанское, ул. Школьная, дом 24	Земли населённых пунктов	Земли для ведения личного подсобного хозяйства	900	209286
364	23:24:0203002:446	Местоположение установлено относительно ориентира, расположенного в границах участка. Почтовый адрес ориентира: край Краснодарский, Павловский район, с/о Павловский, с. Краснопартизанское, ул. Школьная, дом 25, квартира 2	Земли населённых пунктов	Земли для ведения личного подсобного хозяйства	2600	604604
365	23:24:0203002:447	Местоположение установлено относительно ориентира, расположенного в границах участка. Почтовый адрес ориентира: край Краснодарский, Павловский район, с. Краснопартизанское, ул. Школьная, 26	Земли населённых пунктов	для ведения личного подсобного хозяйства	2760 +/-37	641810.4
366	23:24:0203002:448	Почтовый адрес ориентира: край Краснодарский, Павловский район, с/о Павловский, с. Краснопартизанское, ул. Школьная, дом 27, квартира 1	Земли населённых пунктов	Земли для ведения личного подсобного хозяйства	2074	482287.96
367	23:24:0203002:449	Почтовый адрес ориентира: край Краснодарский, Павловский район, с/о Павловский, с. Краснопартизанское, ул. Школьная, дом 27, квартира 2	Земли населённых пунктов	Земли для ведения личного подсобного хозяйства	2644	614835.76
368	23:24:0203002:450	Местоположение установлено относительно ориентира, расположенного в границах участка. Почтовый адрес ориентира: край Краснодарский, Павловский район, с/о Павловский, с. Краснопартизанское, ул. Школьная, дом 28	Земли населённых пунктов	Земли для ведения личного подсобного хозяйства	2358	548329.32

1	2	3	4	5	6	7
369	23:24:0203002:451	край Краснодарский, Павловский район, с/о Павловский, с. Краснопартизанское, ул. Школьная, 29	Земли населённых пунктов	Земли для ведения личного подсобного хозяйства	1939 +/-31	450895.06
370	23:24:0203002:452	Местоположение установлено относительно ориентира, расположенного в границах участка. Почтовый адрес ориентира: Краснодарский край, Павловский район, с. Краснопартизанское, ул. Школьная, дом 30	Земли населённых пунктов	Земли для ведения личного подсобного хозяйства	2000	465080
373	23:24:0203002:455	Местоположение установлено относительно ориентира, расположенного в границах участка. Почтовый адрес ориентира: край Краснодарский, Павловский район, с/о Павловский, с. Краснопартизанское, ул. Школьная, 33	Земли населённых пунктов	для ведения личного подсобного хозяйства	4627 +/-48	1075962.58
374	23:24:0203002:456	Местоположение установлено относительно ориентира, расположенного в границах участка. Почтовый адрес ориентира: край Краснодарский, Павловский район, с/о Павловский, с. Краснопартизанское, ул. Школьная, дом 34	Земли населённых пунктов	Земли для ведения личного подсобного хозяйства	3500	813890
375	23:24:0203002:457	Почтовый адрес ориентира: край Краснодарский, Павловский район, с/о Павловский, с. Краснопартизанское, ул. Школьная, дом 35	Земли населённых пунктов	Земли для ведения личного подсобного хозяйства	2176	506007.04
376	23:24:0203002:458	Местоположение установлено относительно ориентира, расположенного в границах участка. Почтовый адрес ориентира: край Краснодарский, Павловский район, с/о Павловский, с. Краснопартизанское, ул. Школьная, 36	Земли населённых пунктов	Для ведения личного подсобного хозяйства	2478 +/-35	576234.12
377	23:24:0203002:459	Местоположение установлено относительно ориентира, расположенного в границах участка. Почтовый адрес ориентира: Краснодарский край, Павловский район, с. Краснопартизанское, ул. Школьная, 37	Земли населённых пунктов	Для ведения личного подсобного хозяйства	2396 +/-34	557165.84

1	2	3	4	5	6	7
378	23:24:0203002:460	Местоположение установлено относительно ориентира, расположенного в границах участка. Почтовый адрес ориентира: край Краснодарский, Павловский район, с/пос. Павловское, с. Краснопартизанское, ул. Школьная, дом 38	Земли населённых пунктов	Для ведения личного подсобного хозяйства	2009 +/-31	467172.86
379	23:24:0203002:461	Местоположение установлено относительно ориентира, расположенного в границах участка. Почтовый адрес ориентира: Краснодарский край, Павловский район, с/о Павловский, с. Краснопартизанское, ул. Школьная, 39	Земли населённых пунктов	Для ведения личного подсобного хозяйства	3720 +/-43	865048.8
380	23:24:0203002:462	Местоположение установлено относительно ориентира, расположенного в границах участка. Почтовый адрес ориентира: край Краснодарский, Павловский район, с/пос. Павловское, с. Краснопартизанское, ул. Школьная, дом 40	Земли населённых пунктов	Для ведения личного подсобного хозяйства	2486 +/-35	578094.44
381	23:24:0203002:463	Местоположение установлено относительно ориентира, расположенного в границах участка. Почтовый адрес ориентира: край Краснодарский, Павловский район, с. Краснопартизанское, ул. Школьная, дом 41	Земли населённых пунктов	Для ведения личного подсобного хозяйства	4283 +/-46	995968.82
382	23:24:0203002:464	Почтовый адрес ориентира: край Краснодарский, Павловский район, с/о Павловский, с. Краснопартизанское, ул. Школьная, дом 42	Земли населённых пунктов	Земли для ведения личного подсобного хозяйства	2700	627858
383	23:24:0203002:465	Местоположение установлено относительно ориентира, расположенного в границах участка. Почтовый адрес ориентира: край Краснодарский, Павловский район, с/о Павловский, с. Краснопартизанское, ул. Школьная, 43	Земли населённых пунктов	Для ведения личного подсобного хозяйства	3251 +/-40	755987.54

1	2	3	4	5	6	7
384	23:24:0203002:466	Почтовый адрес ориентира: край Краснодарский, Павловский район, с/о Павловский, с. Краснопартизанское, ул. Школьная, 44	Земли населённых пунктов	Для ведения личного подсобного хозяйства	3105 +/-39	722036.7
385	23:24:0203002:467	Почтовый адрес ориентира: край Краснодарский, Павловский район, с. Краснопартизанское, ул. Школьная, дом 45	Земли населённых пунктов	Для ведения личного подсобного хозяйства	2963 +/-38	689016.02
386	23:24:0203002:468	Почтовый адрес ориентира: край Краснодарский, Павловский район, с/о Павловский, с. Краснопартизанское, ул. Школьная, дом 46	Земли населённых пунктов	Земли для ведения личного подсобного хозяйства	3800	883652
387	23:24:0203002:469	Местоположение установлено относительно ориентира, расположенного в границах участка. Почтовый адрес ориентира: край Краснодарский, Павловский район, с/пос. Павловское, с. Краснопартизанское, ул. Школьная, дом 47	Земли населённых пунктов	Для ведения личного подсобного хозяйства	1445 +/-29	336020.3
388	23:24:0203002:470	Местоположение установлено относительно ориентира, расположенного в границах участка. Почтовый адрес ориентира: край Краснодарский, р-н Павловский, с. Краснопартизанское, ул. Школьная, дом 48	Земли населённых пунктов	Земли для ведения личного подсобного хозяйства	3600	837144
389	23:24:0203002:471	Местоположение установлено относительно ориентира, расположенного в границах участка. Почтовый адрес ориентира: край Краснодарский, Павловский район, с/о Павловский, с. Краснопартизанское, ул. Школьная, дом 48	Земли населённых пунктов	Земли для ведения личного подсобного хозяйства	1000	232540
390	23:24:0203002:472	Местоположение установлено относительно ориентира, расположенного в границах участка. Почтовый адрес ориентира: край Краснодарский, р-н Павловский район, с. Краснопартизанское, ул. Школьная, 49	Земли населённых пунктов	Для ведения личного подсобного хозяйства	1988 +/-31	462289.52

1	2	3	4	5	6	7
391	23:24:0203002:473	Местоположение установлено относительно ориентира, расположенного в границах участка. Почтовый адрес ориентира: край Краснодарский, район Павловский, с/о Павловский, с. Краснопартизанское, ул. Школьная, дом 50	Земли населённых пунктов	Земли для ведения личного подсобного хозяйства	2500	581350
392	23:24:0203002:474	Местоположение установлено относительно ориентира, расположенного в границах участка. Почтовый адрес ориентира: край Краснодарский, Павловский район, с/о Павловский, с. Краснопартизанское, ул. Школьная, дом 51	Земли населённых пунктов	Земли для ведения личного подсобного хозяйства	1718	399503.72
393	23:24:0203002:475	Местоположение установлено относительно ориентира, расположенного в границах участка. Почтовый адрес ориентира: Краснодарский край, р-н Павловский, с. Краснопартизанское, ул. Школьная, 52	Земли населённых пунктов	Земли для ведения личного подсобного хозяйства	2309 +/-34	536934.86
394	23:24:0203002:476	Местоположение установлено относительно ориентира, расположенного в границах участка. Почтовый адрес ориентира: край Краснодарский, Павловский район, с. Краснопартизанское, ул. Школьная, дом 53	Земли населённых пунктов	Земли для ведения личного подсобного хозяйства	1500	348810
395	23:24:0203002:477	Местоположение установлено относительно ориентира, расположенного в границах участка. Почтовый адрес ориентира: край Краснодарский, Павловский район, с. Краснопартизанское, ул. Школьная, 54	Земли населённых пунктов	Для ведения личного подсобного хозяйства	2500	581350
401	23:24:0203002:483	Местоположение установлено относительно ориентира, расположенного в границах участка. Почтовый адрес ориентира: край Краснодарский, Павловский район, с/о Павловский, с. Краснопартизанское, ул. Школьная, дом 62	Земли населённых пунктов	Земли для ведения личного подсобного хозяйства	700	162778

1	2	3	4	5	6	7
402	23:24:0203002:484	Местоположение установлено относительно ориентира, расположенного в границах участка. Почтовый адрес ориентира: край Краснодарский, Павловский район, с/о Павловский, с. Краснопартизанское, ул. Школьная, дом 62	Земли населённых пунктов	Земли для ведения личного подсобного хозяйства	1500	348810
403	23:24:0203002:485	Местоположение установлено относительно ориентира, расположенного в границах участка. Почтовый адрес ориентира: край Краснодарский, Павловский район, с/о Павловский, с. Краснопартизанское, ул. Школьная, 64	Земли населённых пунктов	Для ведения личного подсобного хозяйства	1500 +/-27	348810
404	23:24:0203002:487	Местоположение установлено относительно ориентира, расположенного в границах участка. Почтовый адрес ориентира: край Краснодарский, Павловский район, с/о Павловский, с. Краснопартизанское, ул. Школьная, дом 70	Земли населённых пунктов	Земли для ведения личного подсобного хозяйства	1500	348810
405	23:24:0203002:488	Местоположение установлено относительно ориентира, расположенного в границах участка. Почтовый адрес ориентира: Краснодарский край, р-н Павловский, с. Краснопартизанское, ул. Школьная, 72	Земли населённых пунктов	Для ведения личного подсобного хозяйства	3736 +/-43	868769.44
406	23:24:0203002:489	Местоположение установлено относительно ориентира, расположенного в границах участка. Почтовый адрес ориентира: Краснодарский край, р-н Павловский, с/п Павловское, с. Краснопартизанское, ул. Школьная, 74	Земли населённых пунктов	Земли для ведения личного подсобного хозяйства	1516 +/-30	352530.64
407	23:24:0203002:490	Почтовый адрес ориентира: край Краснодарский, Павловский район, с/о Павловский, с. Краснопартизанское, ул. Школьная, дом 76	Земли населённых пунктов	Земли для ведения личного подсобного хозяйства	1660	386016.4



1	2	3	4	5	6	7
408	23:24:0203002:491	Местоположение установлено относительно ориентира, расположенного в границах участка. Почтовый адрес ориентира: Краснодарский край, р-н Павловский, с/п Павловское, с. Краснопартизанское, ул. Школьная, 78	Земли населённых пунктов	Для ведения личного подсобного хозяйства	2495 +/-35	580187.3
409	23:24:0203002:492	Местоположение установлено относительно ориентира, расположенного в границах участка. Почтовый адрес ориентира: Краснодарский край, р-н Павловский, с/п Павловское, с. Краснопартизанское, ул. Школьная, 80	Земли населённых пунктов	для ведения личного подсобного хозяйства	2141 +/-20	497868.14
410	23:24:0203002:493	Краснодарский край, р-н Павловский, с/о Павловский, с. Краснопартизанское, ул. Школьная, 82	Земли населённых пунктов	Земли для ведения личного подсобного хозяйства	2580 +/-18	599953.2
411	23:24:0203002:494	Местоположение установлено относительно ориентира, расположенного в границах участка. Почтовый адрес ориентира: край Краснодарский, Павловский район, с/о Павловский, с. Краснопартизанское, ул. Школьная, дом 84	Земли населённых пунктов	Земли для ведения личного подсобного хозяйства	4800	1116192
412	23:24:0203002:495	Местоположение установлено относительно ориентира, расположенного в границах участка. Почтовый адрес ориентира: край Краснодарский, Павловский район, с/о Павловский, с. Краснопартизанское, ул. Школьная, дом 86	Земли населённых пунктов	Земли для ведения личного подсобного хозяйства	1500	348810
413	23:24:0203002:496	Местоположение установлено относительно ориентира, расположенного в границах участка. Почтовый адрес ориентира: край Краснодарский, район Павловский, с/пос. Павловское, с. Краснопартизанское, ул. Школьная, дом 88	Земли населённых пунктов	Для ведения личного подсобного хозяйства	3217 +/-38	748081.18

1	2	3	4	5	6	7
414	23:24:0203002:497	Местоположение установлено относительно ориентира, расположенного в границах участка. Почтовый адрес ориентира: край Краснодарский, Павловский район, с/о Павловский, с. Краснопартизанское, ул. Школьная, дом 90	Земли населённых пунктов	Земли для ведения личного подсобного хозяйства	3000	697620
415	23:24:0203002:498	Местоположение установлено относительно ориентира, расположенного в границах участка. Почтовый адрес ориентира: край Краснодарский, Павловский район, с/о Павловский, с. Краснопартизанское, ул. Школьная, дом 92	Земли населённых пунктов	Земли для ведения личного подсобного хозяйства	1765	410433.1
416	23:24:0203002:499	Почтовый адрес ориентира: край Краснодарский, район Павловский, с/о Павловский, с. Краснопартизанское, ул. Школьная, дом 94	Земли населённых пунктов	Земли для ведения личного подсобного хозяйства	2052	477172.08
417	23:24:0203002:500	Почтовый адрес ориентира: край Краснодарский, Павловский район, с. Краснопартизанское, ул. Школьная, 98	Земли населённых пунктов	Для ведения личного подсобного хозяйства	2950 +/-38	685993
418	23:24:0203002:501	Почтовый адрес ориентира: Краснодарский край, Павловский район, с. Краснопартизанское, ул. Школьная, 100	Земли населённых пунктов	для ведения личного подсобного хозяйства	2687 +/-35	624834.98
419	23:24:0203002:502	Местоположение установлено относительно ориентира, расположенного в границах участка. Почтовый адрес ориентира: Краснодарский край, р-н Павловский район, с. Краснопартизанское, ул. Школьная, 102	Земли населённых пунктов	Для ведения личного подсобного хозяйства	2029 +/-32	471823.66
420	23:24:0203002:503	Почтовый адрес ориентира: край Краснодарский, Павловский район, с/о Павловский, с. Краснопартизанское, ул. Школьная, 104	Земли населённых пунктов	для ведения личного подсобного хозяйства	2528 +/-35	587861.12

1	2	3	4	5	6	7
421	23:24:0203002:504	Местоположение установлено относительно ориентира, расположенного в границах участка. Почтовый адрес ориентира: край Краснодарский, Павловский район, с/о Павловский, с. Краснопартизанское, ул. Школьная, дом 106	Земли населённых пунктов	Земли для ведения личного подсобного хозяйства	1300	302302
422	23:24:0203002:506	край Краснодарский, Павловский район, с/о Павловский, с. Краснопартизанское, ул. Школьная, 112	Земли населённых пунктов	Земли для ведения личного подсобного хозяйства	2620 +/-18	609254.8
423	23:24:0203002:507	край Краснодарский, Павловский район, с/о Павловский, с. Краснопартизанское, ул. Школьная, 114	Земли населённых пунктов	Земли для ведения личного подсобного хозяйства	1594 +/-14	370668.76
424	23:24:0203002:508	Местоположение установлено относительно ориентира, расположенного в границах участка. Почтовый адрес ориентира: Краснодарский край, р-н Павловский, с. Краснопартизанское, ул. Школьная, 116	Земли населённых пунктов	Для ведения личного подсобного хозяйства	2251 +/-33	523447.54
425	23:24:0203002:509	Местоположение установлено относительно ориентира, расположенного в границах участка. Почтовый адрес ориентира: край Краснодарский, Павловский район, с. Краснопартизанское, ул. Школьная, 118	Земли населённых пунктов	Для ведения личного подсобного хозяйства	1768 +/-29	411130.72
426	23:24:0203002:510	Местоположение установлено относительно ориентира, расположенного в границах участка. Почтовый адрес ориентира: край Краснодарский, Павловский район, с/о Павловский, с. Краснопартизанское, ул. Школьная, дом 120	Земли населённых пунктов	Земли для ведения личного подсобного хозяйства	2500	581350

1	2	3	4	5	6	7
427	23:24:0203002:511	Местоположение установлено относительно ориентира, расположенного в границах участка. Почтовый адрес ориентира: край Краснодарский, Павловский район, с/о Павловский, с. Краснопартизанское, ул. Школьная, дом 122	Земли населённых пунктов	Земли для ведения личного подсобного хозяйства	2300	534842
428	23:24:0203002:512	Местоположение установлено относительно ориентира, расположенного в границах участка. Почтовый адрес ориентира: край Краснодарский, Павловский район, с/о Павловский, с. Краснопартизанское, ул. Школьная, дом 124	Земли населённых пунктов	Земли для ведения личного подсобного хозяйства	1374	319509.96
429	23:24:0203002:513	Местоположение установлено относительно ориентира, расположенного в границах участка. Почтовый адрес ориентира: край Краснодарский, Павловский район, с/о Павловский, с. Краснопартизанское, ул. Школьная, дом 126	Земли населённых пунктов	Земли для ведения личного подсобного хозяйства	2000	465080
430	23:24:0203002:514	Местоположение установлено относительно ориентира, расположенного в границах участка. Почтовый адрес ориентира: край Краснодарский, Павловский район, с/о Павловский, с. Краснопартизанское, ул. Школьная, дом 128	Земли населённых пунктов	Земли для ведения личного подсобного хозяйства	1700	395318
431	23:24:0203002:515	Местоположение установлено относительно ориентира, расположенного в границах участка. Почтовый адрес ориентира: край Краснодарский, Павловский район, с. Краснопартизанское, ул. Школьная, 130	Земли населённых пунктов	Для ведения личного подсобного хозяйства	2578 +/-36	599488.12

1	2	3	4	5	6	7
432	23:24:0203002:516	Местоположение установлено относительно ориентира, расположенного в границах участка. Почтовый адрес ориентира: край Краснодарский, Павловский район, с/о Павловский, с. Краснопартизанское, ул. Школьная, дом 132	Земли населённых пунктов	Земли для ведения личного подсобного хозяйства	2130	495310.2
433	23:24:0203002:517	Местоположение установлено относительно ориентира, расположенного в границах участка. Почтовый адрес ориентира: край Краснодарский, Павловский район, с/о Павловский, с. Краснопартизанское, ул. Школьная, дом 134	Земли населённых пунктов	Земли для ведения личного подсобного хозяйства	2400	558096
434	23:24:0203002:518	Местоположение установлено относительно ориентира, расположенного в границах участка. Почтовый адрес ориентира: край Краснодарский, Павловский район, с/о Павловский, с. Краснопартизанское, ул. Школьная, дом 136	Земли населённых пунктов	Земли для ведения личного подсобного хозяйства	2400	558096
435	23:24:0203002:519	Местоположение установлено относительно ориентира, расположенного в границах участка. Почтовый адрес ориентира: край Краснодарский, Павловский район, с/о Павловский, с. Краснопартизанское, ул. Школьная, дом 138	Земли населённых пунктов	Земли для ведения личного подсобного хозяйства	2400	558096
436	23:24:0203002:520	Местоположение установлено относительно ориентира, расположенного в границах участка. Почтовый адрес ориентира: край Краснодарский, Павловский район, с/о Павловский, с. Краснопартизанское, ул. Школьная, дом 140	Земли населённых пунктов	Земли для ведения личного подсобного хозяйства	2553	593674.62
437	23:24:0203002:521	Почтовый адрес ориентира: край Краснодарский, Павловский район, с. Краснопартизанское, ул. Школьная, дом 132 А	Земли населённых пунктов	Для ведения личного подсобного хозяйства	980 +/-22	227889.2

1	2	3	4	5	6	7
438	23:24:0203002:522	Местоположение установлено относительно ориентира, расположенного в границах участка. Почтовый адрес ориентира: край Краснодарский, Павловский район, с/пос. Павловское, с. Краснопартизанское, ул. Школьная, дом 27 А	Земли населённых пунктов	Для ведения личного подсобного хозяйства	2287 +/-33	531818.98
439	23:24:0203002:523	Местоположение установлено относительно ориентира, расположенного в границах участка. Почтовый адрес ориентира: край Краснодарский, Павловский район, с/о Павловский, с. Краснопартизанское, ул. Школьная, дом 43-А	Земли населённых пунктов	Земли для ведения личного подсобного хозяйства	2824	656692.96
440	23:24:0203002:525	Местоположение установлено относительно ориентира, расположенного в границах участка. Почтовый адрес ориентира: край Краснодарский, Павловский район, с/о Павловский, с. Краснопартизанское, ул. Школьная	Земли населённых пунктов	Земли для ведения огородничества	1200	10402.92
441	23:24:0203002:526	Местоположение установлено относительно ориентира, расположенного в границах участка. Почтовый адрес ориентира: край Краснодарский, Павловский район, с/о Павловский, с. Краснопартизанское, ул. Школьная	Земли населённых пунктов	Земли для ведения огородничества	1700	14737.47
442	23:24:0203002:527	Местоположение установлено относительно ориентира, расположенного в границах участка. Почтовый адрес ориентира: край Краснодарский, Павловский район, с. Краснопартизанское, ул. Школьная, 3 магазин №38	Земли населённых пунктов	Земли для эксплуатации магазина	1690 +/-14	1117292.8
443	23:24:0203002:528	Почтовый адрес ориентира: край Краснодарский, Павловский район, с/о Павловский, с. Краснопартизанское, ул. Школьная	Земли населённых пунктов	Для эксплуатации детского дошкольного учреждения (д/с №12)	8454	2155939.08

1	2	3	4	5	6	7
444	23:24:0203002:529	Местоположение установлено относительно ориентира, расположенного в границах участка. Почтовый адрес ориентира: Краснодарский край, Павловский район, с. Краснопартизанское	Земли населённых пунктов	Земли для эксплуатации электролиний	1072	116086.88
445	23:24:0203002:530	Местоположение установлено относительно ориентира, расположенного в границах участка. Ориентир с.Краснопартизанское. Почтовый адрес ориентира: Краснодарский край, Павловский район, с. Краснопартизанское	Земли населённых пунктов	Земли для эксплуатации дорог	29300	3172897
446	23:24:0203002:532	Местоположение установлено относительно ориентира, расположенного в границах участка. Почтовый адрес ориентира: Краснодарский край, Павловский район, СО "Кристал", ул. Абрикосовая, 19	Земли сельскохозяйственного назначения	Земли Земли для ведения индивидуального садоводства	500	53020
447	23:24:0203002:533	Почтовый адрес ориентира: Краснодарский край, Павловский район, СО "Кристал", ул. Груевая, 43	Земли сельскохозяйственного назначения	Земли Земли для ведения индивидуального садоводства	500	53020
448	23:24:0203002:534	Местоположение установлено относительно ориентира, расположенного в границах участка. Ориентир территории СО "Кристал", Ул. Малиновая, 98. Почтовый адрес ориентира: Краснодарский край, Павловский район, СО "Кристал", ул. Малиновая, 98	Земли сельскохозяйственного назначения	Земли Земли для ведения индивидуального садоводства	500	53020
449	23:24:0203002:535	Ориентир территории СО "Кристал", Ул. Абрикосовая, 1а. Почтовый адрес ориентира: Краснодарский край, Павловский район, СО "Кристал", ул. Абрикосовая, 1 а	Земли сельскохозяйственного назначения	Земли Земли для ведения индивидуального садоводства	500	53020

1	2	3	4	5	6	7
450	23:24:0203002:536	Местоположение установлено относительно ориентира, расположенного в границах участка. Почтовый адрес ориентира: Краснодарский край, Павловский район, СО "Кристал", ул. Абрикосовая, 7	Земли сельскохозяйственного назначения	Земли для ведения индивидуального садоводства	500	53020
452	23:24:0203002:538	Местоположение установлено относительно ориентира, расположенного в границах участка. Ориентир территории СО "Кристал", Ул. Виноградная, 126. Почтовый адрес ориентира: Краснодарский край, Павловский район, СО "Кристал", ул. Виноградная, 126	Земли сельскохозяйственного назначения	Земли для ведения индивидуального садоводства	500	53020
453	23:24:0203002:539	Местоположение установлено относительно ориентира, расположенного в границах участка. Ориентир территории СО "Кристал", Ул. Абрикосовая, 3. Почтовый адрес ориентира: Краснодарский край, Павловский район, СО "Кристал", ул. Абрикосовая, 3	Земли сельскохозяйственного назначения	Земли для ведения индивидуального садоводства	500	53020
454	23:24:0203002:540	Местоположение установлено относительно ориентира, расположенного в границах участка. Ориентир территории СО "Кристал", Ул. Грушевая, , 36. Почтовый адрес ориентира: Краснодарский край, Павловский район, СО "Кристал", ул. Грушевая, 36	Земли сельскохозяйственного назначения	Земли для ведения индивидуального садоводства	500	53020
455	23:24:0203002:541	Почтовый адрес ориентира: Краснодарский край, Павловский район, СО "Кристал", ул. Вишневая, 69	Земли сельскохозяйственного назначения	Земли для ведения индивидуального садоводства	495	52489.8
456	23:24:0203002:542	Ориентир территории СО "Кристал", Ул. Малиновая, 104. Почтовый адрес ориентира: Краснодарский край, Павловский район, СО "Кристал", ул. Малиновая, 104	Земли сельскохозяйственного назначения	Земли для ведения индивидуального садоводства	500	53020



1	2	3	4	5	6	7
457	23:24:0203002:543	Местоположение установлено относительно ориентира, расположенного в границах участка. Почтовый адрес ориентира: Краснодарский край, Павловский район, СО "Кристал", ул. Малиновая, 103	Земли сельскохозяйственного назначения	Земли для ведения индивидуального садоводства	500	53020
458	23:24:0203002:544	Местоположение установлено относительно ориентира, расположенного в границах участка. Ориентир территории СО "Кристал", Ул. Вишневая, 67. Почтовый адрес ориентира: Краснодарский край, Павловский район, СО "Кристал", ул. Виновая, 67	Земли сельскохозяйственного назначения	Земли для ведения индивидуального садоводства	500	53020
459	23:24:0203002:545	Местоположение установлено относительно ориентира, расположенного в границах участка. Ориентир территории СО "Кристал", Ул. Абрикосовая, 13. Почтовый адрес ориентира: Краснодарский край, Павловский район, СО "Кристал", ул. Абрикосовая, 13	Земли сельскохозяйственного назначения	Земли для ведения индивидуального садоводства	500	53020
460	23:24:0203002:546	Почтовый адрес ориентира: Краснодарский край, Павловский район, СО "Кристал", ул. Абрикосовая, 21	Земли сельскохозяйственного назначения	Земли для ведения индивидуального садоводства	500	53020
461	23:24:0203002:547	Почтовый адрес ориентира: Краснодарский край, Павловский район, СО "Кристал", ул. Абрикосовая, 8	Земли сельскохозяйственного назначения	Земли для ведения индивидуального садоводства	500	53020
462	23:24:0203002:548	Местоположение установлено относительно ориентира, расположенного в границах участка. Почтовый адрес ориентира: Краснодарский край, Павловский район, СО "Кристал", ул. Малиновая, 94	Земли сельскохозяйственного назначения	Земли для ведения индивидуального садоводства	500	53020

1	2	3	4	5	6	7
463	23:24:0203002:549	Местоположение установлено относительно ориентира, расположенного в границах участка. Ориентир территории СО "Кристал", Ул. Грушевая, 29. Почтовый адрес ориентира: Краснодарский край, Павловский район, СО "Кристал", ул. Грушевая, 29	Земли сельскохозяйственного назначения	Земли для ведения индивидуального садоводства	500	53020
464	23:24:0203002:550	Местоположение установлено относительно ориентира, расположенного в границах участка. Почтовый адрес ориентира: Краснодарский край, Павловский район, СО "Кристал", ул. Абрикосовая, 27	Земли сельскохозяйственного назначения	Земли для ведения индивидуального садоводства	500	53020
465	23:24:0203002:551	Ориентир территории СО "Кристал", Ул. Вишневая, 58. Почтовый адрес ориентира: Краснодарский край, Павловский район, СО "Кристал", ул. Вишневая, 58	Земли сельскохозяйственного назначения	Земли для ведения индивидуального садоводства	495	52489.8
466	23:24:0203002:552	Местоположение установлено относительно ориентира, расположенного в границах участка. Почтовый адрес ориентира: Краснодарский край, Павловский район, СО "Кристал", ул. Виноградная, 125	Земли сельскохозяйственного назначения	Земли для ведения индивидуального садоводства	495	52489.8
467	23:24:0203002:553	Местоположение установлено относительно ориентира, расположенного в границах участка. Почтовый адрес ориентира: Краснодарский край, Павловский район, СО "Кристал", ул. Грушевая, 40а	Земли сельскохозяйственного назначения	Земли для ведения индивидуального садоводства	500	53020
468	23:24:0203002:554	Почтовый адрес ориентира: Краснодарский край, Павловский район, СО "Кристал", ул. Абрикосовая, 2	Земли сельскохозяйственного назначения	Земли для ведения индивидуального садоводства	500	53020

1	2	3	4	5	6	7
469	23:24:0203002:555	Местоположение установлено относительно ориентира, расположенного в границах участка. Почтовый адрес ориентира: Краснодарский край, Павловский район, СО "Кристал", ул. Виноградная, 124	Земли сельскохозяйственного назначения	Земли для ведения индивидуального садоводства	500	53020
470	23:24:0203002:556	Местоположение установлено относительно ориентира, расположенного в границах участка. Почтовый адрес ориентира: Краснодарский край, Павловский район, СО "Кристал", ул. Вишневая, 55	Земли сельскохозяйственного назначения	Земли для ведения индивидуального садоводства	600	63624
473	23:24:0203002:559	Местоположение установлено относительно ориентира, расположенного в границах участка. Почтовый адрес ориентира: Краснодарский край, Павловский район, СО "Кристал", ул. Грушевая, 52	Земли сельскохозяйственного назначения	Земли для ведения индивидуального садоводства	500	53020
474	23:24:0203002:560	Местоположение установлено относительно ориентира, расположенного в границах участка. Почтовый адрес ориентира: край Краснодарский, р-н Павловский, с/пос. Павловское, СО "кристал" ул.Грушевая 53	Земли сельскохозяйственного назначения	Земли для ведения индивидуального садоводства	500	53020
475	23:24:0203002:561	Местоположение установлено относительно ориентира, расположенного в границах участка. Почтовый адрес ориентира: Краснодарский край, Павловский район, территория СО "Кристал", ул. Вишневая, 73	Земли сельскохозяйственного назначения	Земли для ведения индивидуального садоводства	495	52489.8
476	23:24:0203002:562	Местоположение установлено относительно ориентира, расположенного в границах участка. Почтовый адрес ориентира: Краснодарский край, Павловский район, территория СО "Кристал", ул. Вишневая, 74-75	Земли сельскохозяйственного назначения	Земли для ведения индивидуального садоводства	1000	106040

1	2	3	4	5	6	7
477	23:24:0203002:563	Местоположение установлено относительно ориентира, расположенного в границах участка. Почтовый адрес ориентира: Краснодарский край, Павловский район, территория СО "Кристал", ул. Вишневая, 77	Земли сельскохозяйственного назначения	Земли для ведения индивидуального садоводства	500	53020
478	23:24:0203002:564	Местоположение установлено относительно ориентира, расположенного в границах участка. Ориентир территория СО "Кристал", Ул. Виноградная, 123. Почтовый адрес ориентира: Краснодарский край, Павловский район, территория СО "Кристал", ул. Виноградная, 123	Земли сельскохозяйственного назначения	Земли для ведения индивидуального садоводства	518	54928.72
479	23:24:0203002:565	Местоположение установлено относительно ориентира, расположенного в границах участка. Почтовый адрес ориентира: Краснодарский край, Павловский район, территория СО "Кристал", ул. Малиновая, 92	Земли сельскохозяйственного назначения	Земли для ведения индивидуального садоводства	500	53020
480	23:24:0203002:566	Местоположение установлено относительно ориентира, расположенного в границах участка. Почтовый адрес ориентира: Краснодарский край, Павловский район, территория СО "Кристал", ул. Малиновая, 88	Земли сельскохозяйственного назначения	Земли для ведения индивидуального садоводства	495	52489.8
481	23:24:0203002:567	Почтовый адрес ориентира: Краснодарский край, Павловский район, территория СО "Кристал", ул. Вишневая, 65-66	Земли сельскохозяйственного назначения	Земли для ведения индивидуального садоводства	990	104979.6
482	23:24:0203002:568	Местоположение установлено относительно ориентира, расположенного в границах участка. Почтовый адрес ориентира: Краснодарский край, Павловский район, территория СО "Кристал", ул. Вишневая, 70	Земли сельскохозяйственного назначения	Земли для ведения индивидуального садоводства	500	53020

1	2	3	4	5	6	7
483	23:24:0203002:569	Местоположение установлено относительно ориентира, расположенного в границах участка. Почтовый адрес ориентира: Краснодарский край, Павловский район, территория СО "Кристал", ул. Груевая, 31	Земли сельскохозяйственного назначения	Земли для ведения индивидуального садоводства	500	53020
484	23:24:0203002:570	Местоположение установлено относительно ориентира, расположенного в границах участка. Почтовый адрес ориентира: Краснодарский край, Павловский район, территория СО "Кристал", ул. Виневаая, 59	Земли сельскохозяйственного назначения	Земли для ведения индивидуального садоводства	500	53020
485	23:24:0203002:571	Местоположение установлено относительно ориентира, расположенного в границах участка. Почтовый адрес ориентира: Краснодарский край, Павловский район, территория СО "Кристал", ул. Виневаая, 80	Земли сельскохозяйственного назначения	Земли для ведения индивидуального садоводства	500	53020
489	23:24:0203002:575	Местоположение установлено относительно ориентира, расположенного в границах участка. Почтовый адрес ориентира: Краснодарский край, Павловский район, территория СО "Кристал", ул. Абрикосовая, 20	Земли сельскохозяйственного назначения	Земли для ведения индивидуального садоводства	500	53020
490	23:24:0203002:576	Местоположение установлено относительно ориентира, расположенного в границах участка. Почтовый адрес ориентира: Краснодарский край, Павловский район, территория СО "Кристал", ул. Виневаая, 76	Земли сельскохозяйственного назначения	Земли для ведения индивидуального садоводства	500	53020
491	23:24:0203002:577	Местоположение установлено относительно ориентира, расположенного в границах участка. Почтовый адрес ориентира: Краснодарский край, Павловский район, территория СО "Кристал", ул. Груевая, 28	Земли сельскохозяйственного назначения	Земли для ведения индивидуального садоводства	518	54928.72

1	2	3	4	5	6	7
492	23:24:0203002:578	Местоположение установлено относительно ориентира, расположенного в границах участка. Почтовый адрес ориентира: Краснодарский край, Павловский район, территория СО "Кристал", ул. Малиновая, 86	Земли сельскохозяйственного назначения	Земли для ведения индивидуального садоводства	500	53020
493	23:24:0203002:579	Местоположение установлено относительно ориентира, расположенного в границах участка. Почтовый адрес ориентира: Краснодарский край, Павловский район, территория СО "Кристал", ул. Абрикосовая, 23	Земли сельскохозяйственного назначения	Земли для ведения индивидуального садоводства	500	53020
494	23:24:0203002:580	Местоположение установлено относительно ориентира, расположенного в границах участка. Почтовый адрес ориентира: Краснодарский край, Павловский район, территория СО "Кристал", ул. Виноградная, 119	Земли сельскохозяйственного назначения	Земли для ведения индивидуального садоводства	500	53020
495	23:24:0203002:581	Местоположение установлено относительно ориентира, расположенного в границах участка. Почтовый адрес ориентира: Краснодарский край, Павловский район, территория СО "Кристал", ул. Абрикосовая, 16	Земли сельскохозяйственного назначения	Земли для ведения индивидуального садоводства	500	53020
496	23:24:0203002:582	Местоположение установлено относительно ориентира, расположенного в границах участка. Почтовый адрес ориентира: Краснодарский край, Павловский район, СО "Кристал", ул. Малиновая, 95	Земли сельскохозяйственного назначения	Земли для ведения индивидуального садоводства	500	53020
497	23:24:0203002:583	Местоположение установлено относительно ориентира, расположенного в границах участка. Почтовый адрес ориентира: Краснодарский край, Павловский район, СО "Кристал", ул. Малиновая, 110	Земли сельскохозяйственного назначения	Земли для ведения индивидуального садоводства	500	53020

1	2	3	4	5	6	7
498	23:24:0203002:584	Местоположение установлено относительно ориентира, расположенного в границах участка. Почтовый адрес ориентира: Краснодарский край, Павловский район, территория СО "Кристал", ул. Вишневая, 82	Земли сельскохозяйственного назначения	Земли для ведения индивидуального садоводства	500	53020
499	23:24:0203002:585	Местоположение установлено относительно ориентира, расположенного в границах участка. Почтовый адрес ориентира: Краснодарский край, Павловский район, территория СО "Кристал", ул. Грушевая, 38	Земли сельскохозяйственного назначения	Земли для ведения индивидуального садоводства	500	53020
500	23:24:0203002:586	Местоположение установлено относительно ориентира, расположенного в границах участка. Почтовый адрес ориентира: Краснодарский край, Павловский район, территория СО "Кристал", ул. Абрикосовая, 6	Земли сельскохозяйственного назначения	Земли для ведения индивидуального садоводства	500	53020
501	23:24:0203002:587	Местоположение установлено относительно ориентира, расположенного в границах участка. Почтовый адрес ориентира: Краснодарский край, Павловский район, территория СО "Кристал", ул. Малиновая, 90	Земли сельскохозяйственного назначения	Земли для ведения индивидуального садоводства	500	53020
502	23:24:0203002:588	Местоположение установлено относительно ориентира, расположенного в границах участка. Почтовый адрес ориентира: Краснодарский край, Павловский район, территория СО "Кристал", ул. Грушевая, 49	Земли сельскохозяйственного назначения	Земли для ведения индивидуального садоводства	495	52489.8
503	23:24:0203002:589	Почтовый адрес ориентира: Краснодарский край, Павловский район, территория СО "Кристал", ул. Грушевая, 51	Земли сельскохозяйственного назначения	Земли для ведения индивидуального садоводства	500	53020

1	2	3	4	5	6	7
504	23:24:0203002:590	Местоположение установлено относительно ориентира, расположенного в границах участка. Почтовый адрес ориентира: Краснодарский край, Павловский район, территория СО "Кристал", ул. Виноградная, 128	Земли сельскохозяйственного назначения	Земли для ведения индивидуального садоводства	500	53020
505	23:24:0203002:591	Местоположение установлено относительно ориентира, расположенного в границах участка. Почтовый адрес ориентира: Краснодарский край, Павловский район, территория СО "Кристал", ул. Вишневая, 72	Земли сельскохозяйственного назначения	Земли для ведения индивидуального садоводства	508	53868.32
506	23:24:0203002:592	Местоположение установлено относительно ориентира, расположенного в границах участка. Почтовый адрес ориентира: Краснодарский край, Павловский район, территория СО "Кристал", ул. Грушевая, 37	Земли сельскохозяйственного назначения	Земли для ведения индивидуального садоводства	500	53020
507	23:24:0203002:593	Местоположение установлено относительно ориентира, расположенного в границах участка. Почтовый адрес ориентира: Краснодарский край, Павловский район, территория СО "Кристал", ул. Абрикосовая, 15	Земли сельскохозяйственного назначения	Земли для ведения индивидуального садоводства	500	53020
508	23:24:0203002:594	Местоположение установлено относительно ориентира, расположенного в границах участка. Почтовый адрес ориентира: Краснодарский край, Павловский район, территория СО "Кристал", ул. Вишневая, 69а	Земли сельскохозяйственного назначения	Земли для ведения индивидуального садоводства	500	53020
509	23:24:0203002:595	Почтовый адрес ориентира: Краснодарский край, Павловский район, территория СО "Кристал", ул. Вишневая, 81	Земли сельскохозяйственного назначения	Земли для ведения индивидуального садоводства	500	53020



1	2	3	4	5	6	7
510	23:24:0203002:596	Местоположение установлено относительно ориентира, расположенного в границах участка. Почтовый адрес ориентира: Краснодарский край, Павловский район, территория СО "Кристал", ул. Грушевая, 35	Земли сельскохозяйственного назначения	Земли для ведения индивидуального садоводства	500	53020
512	23:24:0203002:598	Почтовый адрес ориентира: Краснодарский край, Павловский район, территория СО "Кристал", ул. Вишневая, 62	Земли сельскохозяйственного назначения	Земли для ведения индивидуального садоводства	500	53020
513	23:24:0203002:599	Местоположение установлено относительно ориентира, расположенного в границах участка. Почтовый адрес ориентира: Краснодарский край, Павловский район, территория СО "Кристал", ул. Абрикосовая, 38634	Земли сельскохозяйственного назначения	Земли для ведения индивидуального садоводства	1000	106040
514	23:24:0203002:600	Почтовый адрес ориентира: Краснодарский край, Павловский район, территория СО "Кристал", ул. Вишневая, 68	Земли сельскохозяйственного назначения	Земли для ведения индивидуального садоводства	700	74228
515	23:24:0203002:601	Почтовый адрес ориентира: Краснодарский край, Павловский район, СО "Кристал", ул. Грушевая, 30	Земли сельскохозяйственного назначения	Земли для ведения индивидуального садоводства	500	53020
516	23:24:0203002:602	Местоположение установлено относительно ориентира, расположенного в границах участка. Почтовый адрес ориентира: Краснодарский край, Павловский район, СО "Кристал", ул. Малиновая, 101	Земли сельскохозяйственного назначения	Земли для ведения индивидуального садоводства	500	53020
517	23:24:0203002:603	Почтовый адрес ориентира: Краснодарский край, Павловский район, территория СО "Кристал", ул. Грушевая, 54	Земли сельскохозяйственного назначения	Земли для ведения индивидуального садоводства	500	53020

1	2	3	4	5	6	7
518	23:24:0203002:604	Местоположение установлено относительно ориентира, расположенного в границах участка. Почтовый адрес ориентира: Краснодарский край, Павловский район, территория СО "Кристал", ул. Грушевая, 33	Земли сельскохозяйственного назначения	Земли для ведения индивидуального садоводства	500	53020
519	23:24:0203002:605	Местоположение установлено относительно ориентира, расположенного в границах участка. Почтовый адрес ориентира: Краснодарский край, Павловский район, территория СО "Кристал", ул. Виноградная, 114	Земли сельскохозяйственного назначения	Земли для ведения индивидуального садоводства	500	53020
520	23:24:0203002:606	Местоположение установлено относительно ориентира, расположенного в границах участка. Почтовый адрес ориентира: Краснодарский край, Павловский район, территория СО "Кристал", ул. Грушевая, 32	Земли сельскохозяйственного назначения	Земли для ведения индивидуального садоводства	500	53020
521	23:24:0203002:607	Местоположение установлено относительно ориентира, расположенного в границах участка. Почтовый адрес ориентира: Краснодарский край, Павловский район, территория СО "Кристал", ул. Вишневая, 57	Земли сельскохозяйственного назначения	Земли для ведения индивидуального садоводства	500	53020
522	23:24:0203002:608	Почтовый адрес ориентира: Краснодарский край, Павловский район, территория СО "Кристал", ул. Малиновая, 83	Земли сельскохозяйственного назначения	Земли для ведения индивидуального садоводства	500	53020
523	23:24:0203002:609	Почтовый адрес ориентира: Краснодарский край, Павловский район, территория СО "Кристал", ул. Виноградная, 122	Земли сельскохозяйственного назначения	Земли для ведения индивидуального садоводства	500	53020
524	23:24:0203002:610	Почтовый адрес ориентира: Краснодарский край, Павловский район, территория СО "Кристал", ул. Виноградная, 121	Земли сельскохозяйственного назначения	Земли для ведения индивидуального садоводства	500	53020

1	2	3	4	5	6	7
525	23:24:0203002:611	Местоположение установлено относительно ориентира, расположенного в границах участка. Почтовый адрес ориентира: Краснодарский край, Павловский район, территория СО "Кристал", ул. Виноградная, 121	Земли сельскохозяйственного назначения	Земли для ведения индивидуального садоводства	500	53020
527	23:24:0203002:613	Местоположение установлено относительно ориентира, расположенного в границах участка. Почтовый адрес ориентира: Краснодарский край, Павловский район, СО "Кристал", ул. Малиновая, 93	Земли сельскохозяйственного назначения	Земли для ведения индивидуального садоводства	500	53020
528	23:24:0203002:614	Местоположение установлено относительно ориентира, расположенного в границах участка. Почтовый адрес ориентира: Краснодарский край, Павловский район, СО "Кристал", ул. Малиновая, 100	Земли сельскохозяйственного назначения	Земли для ведения индивидуального садоводства	500	53020
529	23:24:0203002:615	Местоположение установлено относительно ориентира, расположенного в границах участка. Почтовый адрес ориентира: Краснодарский край, Павловский район, СО "Кристал", ул. Абрикосовая, 12	Земли сельскохозяйственного назначения	Земли для ведения индивидуального садоводства	500	53020
530	23:24:0203002:616	Местоположение установлено относительно ориентира, расположенного в границах участка. Почтовый адрес ориентира: Краснодарский край, Павловский район, территория СО "Кристал", Ул. Вишневая, 64	Земли сельскохозяйственного назначения	Земли для ведения индивидуального садоводства	500	53020
531	23:24:0203002:617	Местоположение установлено относительно ориентира, расположенного в границах участка. Почтовый адрес ориентира: Краснодарский край, Павловский район, СО "Кристал", ул. Вишневая, 26	Земли сельскохозяйственного назначения	Земли для ведения индивидуального садоводства	500	53020

1	2	3	4	5	6	7
532	23:24:0203002:618	Местоположение установлено относительно ориентира, расположенного в границах участка. Почтовый адрес ориентира: Краснодарский край, Павловский район, СО "Кристал", ул. Абрикосовая, 18	Земли сельскохозяйственного назначения	Земли для ведения индивидуального садоводства	500	53020
533	23:24:0203002:619	Местоположение установлено относительно ориентира, расположенного в границах участка. Почтовый адрес ориентира: Краснодарский край, Павловский район, СО "Кристал", ул. Абрикосовая, 24	Земли сельскохозяйственного назначения	Земли для ведения индивидуального садоводства	500	53020
534	23:24:0203002:620	Местоположение установлено относительно ориентира, расположенного в границах участка. Почтовый адрес ориентира: Краснодарский край, Павловский район, СО "Кристал", ул. Грушевая, 39	Земли сельскохозяйственного назначения	Земли для ведения индивидуального садоводства	500	53020
535	23:24:0203002:621	Местоположение установлено относительно ориентира, расположенного в границах участка. Почтовый адрес ориентира: Краснодарский край, Павловский район, СО "Кристал", ул. Виноградная, 115	Земли сельскохозяйственного назначения	Земли для ведения индивидуального садоводства	500	53020
536	23:24:0203002:622	Местоположение установлено относительно ориентира, расположенного в границах участка. Почтовый адрес ориентира: Краснодарский край, Павловский район, СО "Кристал", ул. Малиновая, 97	Земли сельскохозяйственного назначения	Земли для ведения индивидуального садоводства	500	53020
537	23:24:0203002:623	Местоположение установлено относительно ориентира, расположенного в границах участка. Почтовый адрес ориентира: Краснодарский край, Павловский район, СО "Кристал", ул. Абрикосовая, 11	Земли сельскохозяйственного назначения	Земли для ведения индивидуального садоводства	500	53020

1	2	3	4	5	6	7
538	23:24:0203002:624	Местоположение установлено относительно ориентира, расположенного в границах участка. Почтовый адрес ориентира: Краснодарский край, Павловский район, СО "Кристал", ул. Абрикосовая, 5	Земли сельскохозяйственного назначения	Земли для ведения индивидуального садоводства	500	53020
539	23:24:0203002:625	Местоположение установлено относительно ориентира, расположенного в границах участка. Почтовый адрес ориентира: Краснодарский край, Павловский район, СО "Кристал", ул. Абрикосовая, 4	Земли сельскохозяйственного назначения	Земли для ведения индивидуального садоводства	500	53020
540	23:24:0203002:626	Местоположение установлено относительно ориентира, расположенного в границах участка. Почтовый адрес ориентира: Краснодарский край, Павловский район, СО "Кристал", ул. Виноградная, 117	Земли сельскохозяйственного назначения	Земли для ведения индивидуального садоводства	500	53020
541	23:24:0203002:627	Местоположение установлено относительно ориентира, расположенного в границах участка. Почтовый адрес ориентира: Краснодарский край, Павловский район, СО "Кристал", ул. Грушевая, 44	Земли сельскохозяйственного назначения	Земли для ведения индивидуального садоводства	500	53020
542	23:24:0203002:628	Местоположение установлено относительно ориентира, расположенного в границах участка. Почтовый адрес ориентира: Краснодарский край, Павловский район, СО "Кристал", ул. Малиновая, 89	Земли сельскохозяйственного назначения	Земли для ведения индивидуального садоводства	500	53020
543	23:24:0203002:629	Почтовый адрес ориентира: Краснодарский край, Павловский район, СО "Кристал", ул. Вишневая, 56	Земли сельскохозяйственного назначения	Земли для ведения индивидуального садоводства	500	53020

1	2	3	4	5	6	7
544	23:24:0203002:630	Местоположение установлено относительно ориентира, расположенного в границах участка. Почтовый адрес ориентира: Краснодарский край, Павловский район, СО "Кристал", ул. Вишневая, 78	Земли сельскохозяйственного назначения	Земли для ведения индивидуального садоводства	500	53020
545	23:24:0203002:631	Местоположение установлено относительно ориентира, расположенного в границах участка. Почтовый адрес ориентира: Краснодарский край, Павловский район, СО "Кристал", ул. Грушевая, 40	Земли сельскохозяйственного назначения	Земли для ведения индивидуального садоводства	500	53020
546	23:24:0203002:632	Местоположение установлено относительно ориентира, расположенного в границах участка. Почтовый адрес ориентира: Краснодарский край, Павловский район, СО "Кристал", ул. Малиновая, 99	Земли сельскохозяйственного назначения	Земли для ведения индивидуального садоводства	500	53020
547	23:24:0203002:633	Местоположение установлено относительно ориентира, расположенного в границах участка. Почтовый адрес ориентира: Краснодарский край, Павловский район, СО "Кристал", ул. Виноградная, 113	Земли сельскохозяйственного назначения	Земли для ведения индивидуального садоводства	500	53020
548	23:24:0203002:634	Местоположение установлено относительно ориентира, расположенного в границах участка. Почтовый адрес ориентира: Краснодарский край, Павловский район, СО "Кристал", ул. Виноградная, 129	Земли сельскохозяйственного назначения	Земли для ведения индивидуального садоводства	600	63624
549	23:24:0203002:635	Почтовый адрес ориентира: Краснодарский край, Павловский район, СО "Кристал", ул. Вишневая, 60	Земли сельскохозяйственного назначения	Земли для ведения индивидуального садоводства	500	53020

1	2	3	4	5	6	7
550	23:24:0203002:636	Местоположение установлено относительно ориентира, расположенного в границах участка. Почтовый адрес ориентира: Краснодарский край, Павловский район, СО "Кристал", ул. Грушевая, 28а	Земли сельскохозяйственного назначения	Земли для ведения индивидуального садоводства	810	85892.4
552	23:24:0203002:638	Местоположение установлено относительно ориентира, расположенного в границах участка. Почтовый адрес ориентира: Краснодарский край, Павловский район, СО "Кристал", ул. Малиновая, 85	Земли сельскохозяйственного назначения	Земли для ведения индивидуального садоводства	500	53020
553	23:24:0203002:639	Местоположение установлено относительно ориентира, расположенного в границах участка. Почтовый адрес ориентира: Краснодарский край, Павловский район, СО "Кристал", ул. Малиновая, 102	Земли сельскохозяйственного назначения	Земли для ведения индивидуального садоводства	500	53020
554	23:24:0203002:640	Местоположение установлено относительно ориентира, расположенного в границах участка. Почтовый адрес ориентира: Краснодарский край, Павловский район, СО "Кристал", ул. Вишневая, 61	Земли сельскохозяйственного назначения	Земли для ведения индивидуального садоводства	500	53020
555	23:24:0203002:641	Местоположение установлено относительно ориентира, расположенного в границах участка. Почтовый адрес ориентира: Краснодарский край, Павловский район, СО "Кристал", ул. Грушевая, 46	Земли сельскохозяйственного назначения	Земли для ведения индивидуального садоводства	500	53020
556	23:24:0203002:642	Местоположение установлено относительно ориентира, расположенного в границах участка. Почтовый адрес ориентира: Краснодарский край, Павловский район, СО "Кристал", ул. Абрикосовая, 17	Земли сельскохозяйственного назначения	Земли для ведения индивидуального садоводства	500	53020

1	2	3	4	5	6	7
557	23:24:0203002:643	Местоположение установлено относительно ориентира, расположенного в границах участка. Почтовый адрес ориентира: Краснодарский край, Павловский район, СО "Кристал", ул. Малиновая, 87	Земли сельскохозяйственного назначения	Земли для ведения индивидуального садоводства	500	53020
558	23:24:0203002:644	Местоположение установлено относительно ориентира, расположенного в границах участка. Почтовый адрес ориентира: Краснодарский край, Павловский район, СО "Кристал", ул. Виноградная, 127	Земли сельскохозяйственного назначения	Земли для ведения индивидуального садоводства	500	53020
559	23:24:0203002:645	Местоположение установлено относительно ориентира, расположенного в границах участка. Почтовый адрес ориентира: Краснодарский край, Павловский район, СО "Кристал", ул. Малиновая, 109	Земли сельскохозяйственного назначения	Земли для ведения индивидуального садоводства	500	53020
560	23:24:0203002:646	Местоположение установлено относительно ориентира, расположенного в границах участка. Почтовый адрес ориентира: Краснодарский край, Павловский район, СО "Кристал", ул. Абрикосовая, 1	Земли сельскохозяйственного назначения	Земли для ведения индивидуального садоводства	500	53020
561	23:24:0203002:647	Местоположение установлено относительно ориентира, расположенного в границах участка. Почтовый адрес ориентира: Краснодарский край, Павловский район, СО "Кристал", ул. Грушевая, 48	Земли сельскохозяйственного назначения	Земли для ведения индивидуального садоводства	495	52489.8
562	23:24:0203002:648	Местоположение установлено относительно ориентира, расположенного в границах участка. Почтовый адрес ориентира: Краснодарский край, Павловский район, СО "Кристал", ул. Малиновая, 91	Земли сельскохозяйственного назначения	Земли для ведения индивидуального садоводства	495	52489.8



1	2	3	4	5	6	7
563	23:24:0203002:649	Местоположение установлено относительно ориентира, расположенного в границах участка. Почтовый адрес ориентира: Краснодарский край, Павловский район, СО "Кристал", ул. Виноградная, 120	Земли сельскохозяйственного назначения	Земли для ведения индивидуального садоводства	500	53020
564	23:24:0203002:650	Местоположение установлено относительно ориентира, расположенного в границах участка. Почтовый адрес ориентира: Краснодарский край, Павловский район, СО "Кристал", ул. Абрикосовая, 22	Земли сельскохозяйственного назначения	Земли для ведения индивидуального садоводства	500	53020
565	23:24:0203002:651	Местоположение установлено относительно ориентира, расположенного в границах участка. Почтовый адрес ориентира: Краснодарский край, Павловский район, СО "Кристал", ул. Абрикосовая, 14	Земли сельскохозяйственного назначения	Земли для ведения индивидуального садоводства	500	53020
566	23:24:0203002:652	Местоположение установлено относительно ориентира, расположенного в границах участка. Почтовый адрес ориентира: Краснодарский край, Павловский район, СО "Кристал", ул. Вишневая, 71	Земли сельскохозяйственного назначения	Земли для ведения индивидуального садоводства	500	53020
567	23:24:0203002:653	Местоположение установлено относительно ориентира, расположенного в границах участка. Почтовый адрес ориентира: Краснодарский край, Павловский район, СО "Кристал", ул. Грушевая, 34	Земли сельскохозяйственного назначения	Земли для ведения индивидуального садоводства	500	53020
568	23:24:0203002:654	Почтовый адрес ориентира: Краснодарский край, Павловский район, СО "Кристал", ул. Малиновая, 108	Земли сельскохозяйственного назначения	Земли для ведения индивидуального садоводства	500	53020

1	2	3	4	5	6	7
566	23:24:0203002:652	Местоположение установлено относительно ориентира, расположенного в границах участка. Почтовый адрес ориентира: Краснодарский край, Павловский район, СО "Кристал", ул. Вишневая, 71	Земли сельскохозяйственного назначения	Земли для ведения индивидуального садоводства	500	53020
567	23:24:0203002:653	Местоположение установлено относительно ориентира, расположенного в границах участка. Почтовый адрес ориентира: Краснодарский край, Павловский район, СО "Кристал", ул. Грушевая, 34	Земли сельскохозяйственного назначения	Земли для ведения индивидуального садоводства	500	53020
568	23:24:0203002:654	Местоположение установлено относительно ориентира, расположенного в границах участка. Почтовый адрес ориентира: Краснодарский край, Павловский район, СО "Кристал", ул. Малиновая, 108	Земли сельскохозяйственного назначения	Земли для ведения индивидуального садоводства	500	53020
574	23:24:0203002:663	Почтовый адрес ориентира: край Краснодарский, Павловский район, с/о Павловский, с. Краснопартизанское, угол ул.Коммунаров и ул.Степной	Земли населённых пунктов	Для строительства и эксплуатации газопровода	70 +/-3	7580.3
575	23:24:0203002:665	край Краснодарский, Павловский район, с. Краснопартизанское, ул. Крестьянская, 1	Земли населённых пунктов	Для ведения личного подсобного хозяйства	2701 +/-18	628090.54
576	23:24:0203002:666	край Краснодарский, Павловский район, с. Краснопартизанское, ул. Крестьянская, 1а	Земли населённых пунктов	для строительства и эксплуатации торгового павильона	83 +/-3	54872.96
577	23:24:0203002:667	Местоположение установлено относительно ориентира, расположенного в границах участка. Почтовый адрес ориентира: край Краснодарский, р-н Павловский, с/пос. Павловское, с. Краснопартизанское, на территории бывшего пионерского лагеря "Волна"	Земли промышленности, энергетики, транспорта, связи, радиовещания, телевидения, информатики, земли для обеспечения космической деятельности, земли обороны, безопасности и земли иного специального назначения	Для строительства и эксплуатации мельницы и административных зданий	8000	6629360

1	2	3	4	5	6	7
578	23:24:0203002:668	Местоположение установлено относительно ориентира, расположенного в границах участка. Почтовый адрес ориентира: Краснодарский край, Павловский район, в 30 м восточнее с. Краснопартизанское	Земли населённых пунктов	Для размещения кладбищ	6000	1381080
579	23:24:0203002:669	Почтовый адрес ориентира: край Краснодарский, р-н Павловский, с/пос. Павловское, с. Краснопартизанское, ул. Набережная	Земли населённых пунктов	Для размещения кладбищ	3000	690540
580	23:24:0203002:670	Местоположение установлено относительно ориентира, расположенного в границах участка. Почтовый адрес ориентира: край Краснодарский, р-н Павловский, в 100 метрах севернее с.Краснопартизанского, секция 10 контур 27	Земли населённых пунктов	Для ведения личного подсобного хозяйства без права строительства зданий и строений любого назначения, без права возведения временных сооружений в придорожной полосе	22123 +/-104	191786.5
581	23:24:0203002:671	Местоположение установлено относительно ориентира, расположенного в границах участка. Почтовый адрес ориентира: край Краснодарский, р-н Павловский, с/пос. Павловское, с. Краснопартизанское, ул. Молодежная, дом 1 кв.1, кв.2	Земли населённых пунктов	Для ведения личного подсобного хозяйства	1165 +/-25	270909.1
582	23:24:0203002:672	Краснодарский край, р-н Павловский, с. Краснопартизанское, ул. Школьная, 21/А	Земли населённых пунктов	Для эксплуатации Арт.скважины №3 (6116)	1839 +/-15	199145.31
583	23:24:0203002:673	Почтовый адрес ориентира: край Краснодарский, р-н Павловский, с/пос. Павловское, с. Краснопартизанское, ул. Степная, дом 24	Земли населённых пунктов	Для эксплуатации Арт. скважины №2 (6121)	2211	239429.19

1	2	3	4	5	6	7
584	23:24:0203002:674	Местоположение установлено относительно ориентира, расположенного в границах участка. Почтовый адрес ориентира: край Краснодарский, р-н Павловский, с/пос. Павловское, с. Краснопартизанское, ул. Советская, дом 32/1	Земли населённых пунктов	Здания , строения коммунального хозяйства (абон.отел)	120	27621.6
585	23:24:0203002:675	Краснодарский край, р-н Павловский, с. Краснопартизанское, ул. Советская, 2/А	Земли населённых пунктов	Для эксплуатации Атр.скважины №1 (4884)	2211 +/-15	239429.19
586	23:24:0203002:676	Местоположение установлено относительно ориентира, расположенного в границах участка. Почтовый адрес ориентира: край Краснодарский, р-н Павловский, с. Краснопартизанское, ул. Строительная, 10 кв.1, кв.2	Земли населённых пунктов	Для ведения личного подсобного хозяйства	1371 +/-26	318812.34
587	23:24:0203002:677	Местоположение установлено относительно ориентира, расположенного в границах участка. Почтовый адрес ориентира: край Краснодарский, р-н Павловский, с/пос. Павловское, с. Краснопартизанское, ул. Молодежная, дом 5 кв.1, 2	Земли населённых пунктов	Для ведения личного подсобного хозяйства	2505 +/-32	582512.7
588	23:24:0203002:678	Местоположение установлено относительно ориентира, расположенного в границах участка. Почтовый адрес ориентира: Краснодарский край, р-н Павловский, с. Краснопартизанское, ул. Садовая, 50	Земли населённых пунктов	Для ведения личного подсобного хозяйства	1623 +/-28	377412.42
589	23:24:0203002:679	Местоположение установлено относительно ориентира, расположенного в границах участка. Почтовый адрес ориентира: Краснодарский край, р-н Павловский, с/пос Павловское, с. Краснопартизанское, ул. Садовая, 50	Земли населённых пунктов	Для ведения личного подсобного хозяйства	2688 +/-36	625067.52

1	2	3	4	5	6	7
590	23:24:0203002:681	Почтовый адрес ориентира: Краснодарский край, Павловский район, с.Краснопартизанское, вдоль ФАД "Дон" км 1205+544 слева	Земли населённых пунктов	Комплекс придорожного сервиса (станция технического обслуживания легковых автомобилей до 5 постов без малярно-жестяжных работ, автомойка до 2 постов, автостоянка до 2 автомобилей)	4301 +/-46	2843477.12
592	23:24:0203002:683	Почтовый адрес ориентира: Краснодарский край, р-н Павловский, с. Краснопартизанское, ул. Садовая, 10 А	Земли населённых пунктов	для ведения личного подсобного хозяйства	1230 +/-12	286024.2
593	23:24:0203002:684	Местоположение установлено относительно ориентира, расположенного в границах участка. Почтовый адрес ориентира: Краснодарский край, р-н Павловский, с. Краснопартизанское, ул. Школьная, 5	Земли населённых пунктов	для эксплуатации зданий и сооружений объектов народного образования	20764 +/-101	5295235.28
594	23:24:0203002:685	Почтовый адрес ориентира: Краснодарский край, р-н Павловский, с/п Павловское, с. Краснопартизанское, ул. Школьная, 5 "А"	Земли населённых пунктов	для эксплуатации зданий и сооружений объектов народного образования (котельная)	966 +/-11	222353.88
595	23:24:0203002:689 (входит в единое землепользование 23:00:0000000:330)	Ориентир Электросетевой комплекс ВЛ-35 кВ "Павловская-Западная". Почтовый адрес ориентира: край Краснодарский, район Павловский	Земли промышленности, энергетики, транспорта, связи, радиовещания, телевидения, информатики, земли для обеспечения космической деятельности, земли обороны, безопасности и земли иного специального назначения	Для размещения электросетевого комплекса	105 +/-17.90	908.53
596	23:24:0203002:690 (входит в единое землепользование 23:00:0000000:330)	Местоположение установлено относительно ориентира, расположенного в границах участка. Ориентир Электросетевой комплекс ВЛ-35 кВ "Павловская-Западная". Почтовый адрес ориентира: край Краснодарский, район Павловский	Земли промышленности, энергетики, транспорта, связи, радиовещания, телевидения, информатики, земли для обеспечения космической деятельности, земли обороны, безопасности и земли иного специального назначения	Для размещения электросетевого комплекса	5 +/-4	47.42

1	2	3	4	5	6	7
598	23:24:0203002:692 (входит в единое землепользование 23:00:0000000:330)	Местоположение установлено относительно ориентира, расположенного в границах участка. Ориентир Электросетевой комплекс ВЛ-35 кВ "Павловская-Западная". Почтовый адрес ориентира: край Краснодарский, район Павловский	Земли промышленности, энергетики, транспорта, связи, радиовещания, телевидения, информатики, земли для обеспечения космической деятельности, земли обороны, безопасности и земли иного специального назначения	Для размещения электросетевого комплекса	5 +/-4	47.42
599	23:24:0203002:693 (входит в единое землепользование 23:00:0000000:330)	Местоположение установлено относительно ориентира, расположенного в границах участка. Ориентир Электросетевой комплекс ВЛ-35 кВ "Павловская-Западная". Почтовый адрес ориентира: край Краснодарский, район Павловский	Земли промышленности, энергетики, транспорта, связи, радиовещания, телевидения, информатики, земли для обеспечения космической деятельности, земли обороны, безопасности и земли иного специального назначения	Для размещения электросетевого комплекса	5 +/-4	47.42
600	23:24:0203002:695 (входит в единое землепользование 23:00:0000000:330)	Местоположение установлено относительно ориентира, расположенного в границах участка. Ориентир Электросетевой комплекс ВЛ-35 кВ "Павловская-Западная". Почтовый адрес ориентира: край Краснодарский, район Павловский	Земли промышленности, энергетики, транспорта, связи, радиовещания, телевидения, информатики, земли для обеспечения космической деятельности, земли обороны, безопасности и земли иного специального назначения	Для размещения электросетевого комплекса	5 +/-4	47.42
601	23:24:0203002:696 (входит в единое землепользование 23:00:0000000:299)	Местоположение установлено относительно ориентира, расположенного в границах участка. Ориентир Электросетевой комплекс ВЛ-110 кВ "Крыловская-Челбасская" с отпайками. Почтовый адрес ориентира: Краснодарский край, р-н Крыловский, р-н Павловский, р-н Каневской	Земли промышленности, энергетики, транспорта, связи, радиовещания, телевидения, информатики, земли для обеспечения космической деятельности, земли обороны, безопасности и земли иного специального назначения	Для размещения электросетевого комплекса	45 +/-11.80	391.54
602	23:24:0203002:697 (входит в единое землепользование 23:00:0000000:299)	Ориентир Электросетевой комплекс ВЛ-110 кВ "Крыловская-Челбасская" с отпайками. Почтовый адрес ориентира: Краснодарский край, р-н Крыловский, р-н Павловский, р-н Каневской	Земли промышленности, энергетики, транспорта, связи, радиовещания, телевидения, информатики, земли для обеспечения космической деятельности, земли обороны, безопасности и земли иного специального назначения	Для размещения электросетевого комплекса	5 +/-4.10	47.42
603	23:24:0203002:698 (входит в единое землепользование 23:00:0000000:299)	Ориентир Электросетевой комплекс ВЛ-110 кВ "Крыловская-Челбасская" с отпайками. Почтовый адрес ориентира: Краснодарский край, р-н Крыловский, р-н Павловский, р-н Каневской	Земли промышленности, энергетики, транспорта, связи, радиовещания, телевидения, информатики, земли для обеспечения космической деятельности, земли обороны, безопасности и земли иного специального назначения	Для размещения электросетевого комплекса	5 +/-4.10	47.42

1	2	3	4	5	6	7
604	23:24:0203002:699 (входит в единое землепользование 23:00:0000000:299)	Местоположение установлено относительно ориентира, расположенного в границах участка. Ориентир Электросетевой комплекс ВЛ-110 кВ "Крыловская-Челбасская" с отпайками. Почтовый адрес ориентира: Краснодарский край, р-н Крыловский, р-н Павловский, р-н Каневской	Земли промышленности, энергетики, транспорта, связи, радиовещания, телевидения, информатики, земли для обеспечения космической деятельности, земли обороны, безопасности и земли иного специального назначения	Для размещения электросетевого комплекса	48 +/-12.10	416.59
605	23:24:0203002:700 (входит в единое землепользование 23:00:0000000:299)	Местоположение установлено относительно ориентира, расположенного в границах участка. Ориентир Электросетевой комплекс ВЛ-110 кВ "Крыловская-Челбасская" с отпайками. Почтовый адрес ориентира: Краснодарский край, р-н Крыловский, р-н Павловский, р-н Каневской	Земли промышленности, энергетики, транспорта, связи, радиовещания, телевидения, информатики, земли для обеспечения космической деятельности, земли обороны, безопасности и земли иного специального назначения	Для размещения электросетевого комплекса	24 +/-8.50	205.65
606	23:24:0203002:701 (входит в единое землепользование 23:00:0000000:299)	Ориентир Электросетевой комплекс ВЛ-110 кВ "Крыловская-Челбасская" с отпайками. Почтовый адрес ориентира: Краснодарский край, р-н Крыловский, р-н Павловский, р-н Каневской	Земли промышленности, энергетики, транспорта, связи, радиовещания, телевидения, информатики, земли для обеспечения космической деятельности, земли обороны, безопасности и земли иного специального назначения	Для размещения электросетевого комплекса	5 +/-4.10	47.42
607	23:24:0203002:702 (входит в единое землепользование 23:00:0000000:299)	Ориентир Электросетевой комплекс ВЛ-110 кВ "Крыловская-Челбасская" с отпайками. Почтовый адрес ориентира: Краснодарский край, р-н Крыловский, р-н Павловский, р-н Каневской	Земли промышленности, энергетики, транспорта, связи, радиовещания, телевидения, информатики, земли для обеспечения космической деятельности, земли обороны, безопасности и земли иного специального назначения	Для размещения электросетевого комплекса	5 +/-4.10	47.42
608	23:24:0203002:703 (входит в единое землепользование 23:00:0000000:299)	Ориентир Электросетевой комплекс ВЛ-110 кВ "Крыловская-Челбасская" с отпайками. Почтовый адрес ориентира: Краснодарский край, р-н Крыловский, р-н Павловский, р-н Каневской	Земли промышленности, энергетики, транспорта, связи, радиовещания, телевидения, информатики, земли для обеспечения космической деятельности, земли обороны, безопасности и земли иного специального назначения	Для размещения электросетевого комплекса	37 +/-10.70	325.04
609	23:24:0203002:704 (входит в единое землепользование 23:00:0000000:299)	Ориентир Электросетевой комплекс ВЛ-110 кВ "Крыловская-Челбасская" с отпайками. Почтовый адрес ориентира: Краснодарский край, р-н Крыловский, р-н Павловский, р-н Каневской	Земли промышленности, энергетики, транспорта, связи, радиовещания, телевидения, информатики, земли для обеспечения космической деятельности, земли обороны, безопасности и земли иного специального назначения	Для размещения электросетевого комплекса	5 +/-4.10	47.42

1	2	3	4	5	6	7
610	23:24:0203002:706	Местоположение установлено относительно ориентира, расположенного в границах участка. Почтовый адрес ориентира: Краснодарский край, р-н Павловский, с. Краснопартизанское, ул. Степная, 20	Земли населённых пунктов	многоквартирный жилой дом	5526 +/-52	493858.6
612	23:24:0203002:708	Местоположение установлено относительно ориентира, расположенного в границах участка. Почтовый адрес ориентира: Краснодарский край, р-н Павловский, с. Краснопартизанское, ул. Школьная, 25, кв. 1 и 2	Земли населённых пунктов	многоквартирный жилой дом	5007 +/-50	8152547.61
613	23:24:0203002:1254	Местоположение установлено относительно ориентира, расположенного в границах участка. Почтовый адрес ориентира: край Краснодарский, Павловский район, с/о Павловский, с. Краснопартизанское, ул. Строительная, 1	Земли населённых пунктов	многоквартирный жилой дом	1465 +/-27	2385356.95
614	23:24:0203002:1258	Местоположение установлено относительно ориентира, расположенного в границах участка. Почтовый адрес ориентира: Краснодарский край, р-н Павловский, с/п Павловское, с. Краснопартизанское, напротив земельного участка по ул. Набережной, д. 46	Земли населённых пунктов	Для выпаса скота и сенокошения	6412 +/-56	55592.04
615	23:24:0203002:1259	Почтовый адрес ориентира: Краснодарский край, р-н Павловский, с/п Павловское, с. Краснопартизанское, ул. Школьная, 80/А	Земли населённых пунктов	Для ведения личного подсобного хозяйства	1400 +/-26	325556
616	23:24:0203002:1261	Местоположение установлено относительно ориентира, расположенного в границах участка. Почтовый адрес ориентира: Краснодарский край, р-н Павловский, с. Краснопартизанское, ул. Строительная, 8	Земли населённых пунктов	многоквартирный жилой дом	1394 +/-26	324160.76



1	2	3	4	5	6	7
617	23:24:0203002:1262	Почтовый адрес ориентира: Краснодарский край, р-н Павловский, с/п Павловское, с. Краснопартизанское, ул. Школьная, 5/Б	Земли населённых пунктов	общее пользование территории	122 +/-4	1
618	23:24:0203002:1264	Почтовый адрес ориентира: Краснодарский край, р-н Павловский, с/п Павловское, с. Краснопартизанское, ул. Школьная, 15	Земли населённых пунктов	Для ведения личного подсобного хозяйства	2196 +/-33	510657.84
619	23:24:0203002:1265	Краснодарский край, р-н Павловский, с/п Павловское, с. Краснопартизанское, ул. Школьная, 15/А	Земли населённых пунктов	Для размещения автомобильной дороги общего пользования федерального значения М-4 "Дон"	553 +/-16	59884.37
620	23:24:0203002:1266	Краснодарский край, р-н Павловский, с/п Павловское, с. Краснопартизанское, ул. Советская, 66, участок 1	Земли населённых пунктов	Общее пользование территории	1211 +/-24	1
621	23:24:0203002:1267	с. Краснопартизанское, ул. Советская, 66, участок 2	Земли населённых пунктов	общее пользование территорией	2203 +/-33	1
622	23:24:0203002:1269	Местоположение установлено относительно ориентира, расположенного в границах участка. Почтовый адрес ориентира: Краснодарский край, р-н Павловский	Земли промышленности, энергетики, транспорта, связи, радиовещания, телевидения, информатики, земли для обеспечения космической деятельности, земли обороны, безопасности и земли иного специального назначения	Для размещения объекта "Реконструкция автомобильной дороги М-4 "Дон" - от Москвы через Воронеж, Ростов-на-Дону, Краснодар до Новороссийска на участке км 1197 - км 1227, Краснодарский край" в административных границах Павловского района Краснодарского края	12080 +/-77	104733.6
623	23:24:0203002:1270	Местоположение установлено относительно ориентира, расположенного в границах участка. Почтовый адрес ориентира: Краснодарский край, р-н Павловский	Земли промышленности, энергетики, транспорта, связи, радиовещания, телевидения, информатики, земли для обеспечения космической деятельности, земли обороны, безопасности и земли иного специального назначения	Для размещения объекта "Реконструкция автомобильной дороги М-4 "Дон" - от Москвы через Воронеж, Ростов-на-Дону, Краснодар до Новороссийска на участке км 1197 - км 1227, Краснодарский край" в административных границах Павловского района Краснодарского края	733 +/-19	6355.11

1	2	3	4	5	6	7
624	23:24:0203002:1271	Местоположение установлено относительно ориентира, расположенного в границах участка. Почтовый адрес ориентира: Краснодарский край, р-н Павловский	Земли промышленности, энергетики, транспорта, связи, радиовещания, телевидения, информатики, земли для обеспечения космической деятельности, земли обороны, безопасности и земли иного специального назначения	Для размещения объекта "Реконструкция автомобильной дороги М-4 "Дон" - от Москвы через Воронеж, Ростов-на-Дону, Краснодар до Новороссийска на участке км 1197 - км 1227, Краснодарский край" в административных границах Павловского района Краснодарского края	1614 +/-28	13993.38
625	23:24:0203002:1272	Краснодарский край, р-н Павловский	Земли промышленности, энергетики, транспорта, связи, радиовещания, телевидения, информатики, земли для обеспечения космической деятельности, земли обороны, безопасности и земли иного специального назначения	Для размещения объекта "Реконструкция автомобильной дороги М-4 "Дон" - от Москвы через Воронеж, Ростов-на-Дону, Краснодар до Новороссийска на участке км 1197 - км 1227, Краснодарский край" в административных границах Павловского района Краснодарского края	1479 +/-27	12822.93
626	23:24:0203002:1273	Местоположение установлено относительно ориентира, расположенного в границах участка. Почтовый адрес ориентира: Краснодарский край, р-н Павловский	Земли промышленности, энергетики, транспорта, связи, радиовещания, телевидения, информатики, земли для обеспечения космической деятельности, земли обороны, безопасности и земли иного специального назначения	Для размещения объекта "Реконструкция автомобильной дороги М-4 "Дон" - от Москвы через Воронеж, Ростов-на-Дону, Краснодар до Новороссийска на участке км 1197 - км 1227, Краснодарский край" в административных границах Павловского района Краснодарского края	5855 +/-54	50762.85
627	23:24:0203002:1277	Местоположение установлено относительно ориентира, расположенного в границах участка. Почтовый адрес ориентира: Краснодарский край, р-н Павловский, Электросетевой комплекс ВЛ-35 кВ "Павловская-Западная"	Земли промышленности, энергетики, транспорта, связи, радиовещания, телевидения, информатики, земли для обеспечения космической деятельности, земли обороны, безопасности и земли иного специального назначения	Для размещения автомобильной дороги общего пользования федерального значения М-4 "Дон"	112 +/-19	971.04
628	23:24:0203002:1278	Местоположение установлено относительно ориентира, расположенного в границах участка. Почтовый адрес ориентира: Краснодарский край, р-н Павловский	Земли промышленности, энергетики, транспорта, связи, радиовещания, телевидения, информатики, земли для обеспечения космической деятельности, земли обороны, безопасности и земли иного специального назначения	Для размещения объекта "Реконструкция автомобильной дороги М-4 "Дон" - от Москвы через Воронеж, Ростов-на-Дону, Краснодар до Новороссийска на участке км 1197 - км 1227, Краснодарский край" в административных границах Павловского района Краснодарского края	209 +/-10	1812.03

1	2	3	4	5	6	7
629	23:24:0203002:1279	Местоположение установлено относительно ориентира, расположенного в границах участка. Почтовый адрес ориентира: Краснодарский край, Павловский район, автодорога "Обход ст. Павловская"	Земли населённых пунктов	Для размещения объекта "Реконструкция автомобильной дороги М-4 "Дон" - от Москвы через Воронеж, Ростов-на-Дону, Краснодар до Новороссийска на участке км 1197 - км 1227, Краснодарский край" в административных границах Павловского района Краснодарского края	1586 +/-28	212270.24
630	23:24:0203002:1280	Местоположение установлено относительно ориентира, расположенного в границах участка. Почтовый адрес ориентира: Краснодарский край, р-н Павловский	Земли промышленности, энергетики, транспорта, связи, радиовещания, телевидения, информатики, земли для обеспечения космической деятельности, земли обороны, безопасности и земли иного специального назначения	Для размещения объекта "Реконструкция автомобильной дороги М-4 "Дон" - от Москвы через Воронеж, Ростов-на-Дону, Краснодар до Новороссийска на участке км 1197 - км 1227, Краснодарский край" в административных границах Павловского района Краснодарского края	7469 +/-60	64756.
633	23:24:0203002:1283	Местоположение установлено относительно ориентира, расположенного в границах участка. Почтовый адрес ориентира: Краснодарский край, р-н Павловский	Земли промышленности, энергетики, транспорта, связи, радиовещания, телевидения, информатики, земли для обеспечения космической деятельности, земли обороны, безопасности и земли иного специального назначения	Для размещения объекта "Реконструкция автомобильной дороги М-4 "Дон" - от Москвы через Воронеж, Ростов-на-Дону, Краснодар до Новороссийска на участке км 1197 - км 1227, Краснодарский край" в административных границах Павловского района Краснодарского края	1615 +/-28	14002.05
634	23:24:0203002:1284	Почтовый адрес ориентира: Краснодарский край, р-н Павловский, Павловское сельское поселение, с. Краснопартизанское, ул.Школьная, 17/А	Земли населённых пунктов	для размещения автомобильной дороги общего пользования федерального значения М-4 "Дон"	457 +/-15	49488.53
635	23:24:0203002:1285	Почтовый адрес ориентира: Краснодарский край, р-н Павловский, Павловское сельское поселение, с. Краснопартизанское, ул. Школьная, 17	Земли населённых пунктов	Для ведения личного подсобного хозяйства и индивидуального жилищного строительства	2362 +/-34	549259.48

1	2	3	4	5	6	7
636	23:24:0203002:1286	Местоположение установлено относительно ориентира, расположенного в границах участка. Почтовый адрес ориентира: Краснодарский край, р-н Павловский, автодорога "подъезд к х. Пушкина"	Земли населённых пунктов	Для размещения объекта "Реконструкция автомобильной дороги М-4 "Дон" - от Москвы через Воронеж, Ростов-на-Дону, Краснодар до Новороссийска на участке км 1197 - км 1227, Краснодарский край" в административных границах Павловского района Краснодарского края	234 +/-11	31318.56
637	23:24:0203002:1287	Местоположение установлено относительно ориентира, расположенного в границах участка. Почтовый адрес ориентира: Краснодарский край, р-н Павловский, автодорога "подъезд к х. Пушкина"	Земли населённых пунктов	Для размещения объекта "Реконструкция автомобильной дороги М-4 "Дон" - от Москвы через Воронеж, Ростов-на-Дону, Краснодар до Новороссийска на участке км 1197 - км 1227, Краснодарский край" в административных границах Павловского района Краснодарского края	180 +/-9	24091.2
638	23:24:0203002:1288	Краснодарский край, р-н Павловский, с. Краснопартизанское, вдоль ФАД "Дон" км 1205+544 слева, участок № 1	Земли населённых пунктов	Комплекс придорожного сервиса (станция технического обслуживания легковых автомобилей до 5 постов без малярно-жестяных работ, автомойка до 2 постов, автостоянка до 2 автомобилей)	10698 +/-72	7072661.76
639	23:24:0203002:1299	Краснодарский край, р-н Павловский, с/п Павловское, с. Краснопартизанское, ул. Школьная, 9	Земли населённых пунктов	Для ведения личного подсобного хозяйства	2315 +/-34	538330.1
640	23:24:0203002:1300	Краснодарский край, р-н Павловский, с/п Павловское, с. Краснопартизанское, ул. Школьная, 9/А	Земли населённых пунктов	для размещения объекта "Реконструкция автомобильной дороги М-4 "Дон" - от Москвы через Воронеж, Ростов-на-Дону, Краснодар до Новороссийска на участке км 1197 - км 1227, Краснодарский край" в административных границах Павловского района Краснодарского края	43 +/-5	4656.47
641	23:24:0203002:1333	Местоположение установлено относительно ориентира, расположенного в границах участка. Почтовый адрес ориентира: Краснодарский край, р-н Павловский	Земли населённых пунктов	Для размещения объекта "Реконструкция автомобильной дороги М-4 "Дон" - от Москвы через Воронеж, Ростов-на-Дону, Краснодар до Новороссийска на участке км 1197 - км 1227, Краснодарский край" в административных границах Павловского района Краснодарского края	464 +/-8	50246.56

1	2	3	4	5	6	7
642	23:24:0203002:1427	Краснодарский край, р-н Павловский, с.Краснопартизанское, ул.Тюменская 3	Земли промышленности, энергетики, транспорта, связи, радиовещания, телевидения, информатики, земли для обеспечения космической деятельности, земли обороны, безопасности и земли иного специального назначения	Для строительства , эксплуатации мельницы и административных зданий	8000	6563600
643	23:24:0203002:1449	352068, Краснодарский край, Павловский район, село Краснопартизанское, Степная улица, дом 14	Земли населённых пунктов	малозэтажный многоквартирный жилой дом	5130 +/-25	1192930.2
644	23:24:0203002:1451	Местоположение установлено относительно ориентира, расположенного в границах участка. Почтовый адрес ориентира: Краснодарский край, р-н Павловский	Земли населённых пунктов	Для размещения объекта "Реконструкция автомобильной дороги М-4 "Дон" - от Москвы через Воронеж, Ростов-на-Дону, Краснодар до Новороссийска на участке км 1197 - км 1227, Краснодарский край" в административных границах Павловского района Краснодарского края	53 +/-3	5739.37
645	23:24:0203002:1452	Краснодарский край, р-н Павловский, Павловское сельское поселение, с. Краснопартизанское, ул. Советская 66	Земли населённых пунктов	Объекты сельскохозяйственного назначения	46467 +/-75	402868.89
646	23:24:0203002:1453	Краснодарский край, р-н Павловский, Павловское сельское поселение, с. Краснопартизанское, ул. Советская 66/А	Земли населённых пунктов	Объекты сельскохозяйственного назначения	536 +/-8	4647.12
647	23:24:0203002:1456	Местоположение установлено относительно ориентира, расположенного в границах участка. Почтовый адрес ориентира: Краснодарский край, Павловский район, с. Краснопартизанское, ул. Садовая, (напротив дома №18)	Земли населённых пунктов	для ведения огородничества	300 +/-6	70725
648	23:24:0203002:1458	Краснодарский край, Павловский район, с. Краснопартизанское, ул. Молодежная, 4/А	Земли населённых пунктов	малозэтажный многоквартирный жилой дом	2370 +/-17	551119.8

1	2	3	4	5	6	7
649	23:24:0203002:1461	Местоположение установлено относительно ориентира, расположенного в границах участка. Почтовый адрес ориентира: Краснодарский край, Павловский район, село Краснопартизанское ул.Степная,24	Земли населённых пунктов	объекты инженерных инфраструктур	2958 +/-19	320321.82
650	23:24:0203002:1486	Краснодарский край, р-н Павловский, с. Краснопартизанское, ул. Советская, 71/А	Земли населённых пунктов	Гостиницы, гостевые дома	2851 +/-19	1246770.81
653	23:24:0000000:23	Местоположение установлено относительно ориентира, расположенного в границах участка. Почтовый адрес ориентира: край Краснодарский, Павловский район, автодорога "Обход ст. Павловская"	Земли населённых пунктов	под автомобильную дорогу	5610 +/-52	750842.4
654	23:24:0000000:27	Местоположение установлено относительно ориентира, расположенного в границах участка. Почтовый адрес ориентира: край Краснодарский, Павловский район, автодорога "подъезд к х. Пушкина"	Земли населённых пунктов	под автомобильную дорогу	29462 +/-120	3943194.08
655	23:24:0000000:299	Местоположение установлено относительно ориентира, расположенного в границах участка. Почтовый адрес ориентира: Краснодарский край, р-н Павловский, автодорога "Обход ст-цы Павловская"	Земли промышленности, энергетики, транспорта, связи, радиовещания, телевидения, информатики, земли для обеспечения космической деятельности, земли обороны, безопасности и земли иного специального назначения	Для эксплуатации автодороги	8890 +/-165	77076.3

1	2	3	4	5	6	7
656	23:24:0000000:350	<p>Местоположение установлено относительно ориентира, расположенного в границах участка.</p> <p>Почтовый адрес ориентира: Краснодарский край, р-н Павловский, ЗАО "Рассвет" (секция 6, контуры 43,44,47,53,60,62,117,72,118,84,91,106,110,93,86,80,76,68,64,56,50,14,22, секция 10, контуры 1,10,31,24,35,40,48,52,56,205,213,218,222,226,86,149,161,179,171,198, секция 3, контуры 11,16,33,42, секция 5, контур 10, секция 9, контуры 21,26,17,33,13,9, секция 16, контуры 1,6,16,22,11,26, 29, 78)</p>	<p>Земли промышленности, энергетики, транспорта, связи, радиовещания, телевидения, информатики, земли для обеспечения космической деятельности, земли обороны, безопасности и земли иного специального назначения</p>	<p>Для сельскохозяйственного производства</p>	19021 +/-145	151148.47
657	23:24:0203000:662	<p>Местоположение установлено относительно ориентира, расположенного в границах участка.</p> <p>Почтовый адрес ориентира: край Краснодарский, р-н Павловский, автодорога "Обход ст-цы Павловская"</p>	<p>Земли промышленности, энергетики, транспорта, связи, радиовещания, телевидения, информатики, земли для обеспечения космической деятельности, земли обороны, безопасности и земли иного специального назначения</p>	<p>Для эксплуатации автодороги</p>	50543 +/-393	438207.81
658	23:24:0203002:705 (Граница участка многоконтурная. Количество контуров - 11)	<p>Местоположение установлено относительно ориентира, расположенного в границах участка.</p> <p>Почтовый адрес ориентира: Краснодарский край, р-н Павловский, с. Краснопартизанское</p>	<p>Земли населённых пунктов</p>	<p>под опорами линий электропередач и трансформаторными подстанциями</p>	99 +/-3	13250.16

## Формирование земельного участка

Земельный участок для размещения многоквартирного жилого дома образуется из земель, находящихся в государственной или муниципальной собственности и (или) из земель, государственная или муниципальная собственность на которые не разграничена в границе кадастрового квартала 23:24:0203002.

### Каталог координат формируемого земельного участка из муниципальных земель расположенных в черте населенного пункта село Краснопартизанское Павловского района по улице Строителей,7

№ вершины	X	Y	Примечание
Участок № 1. Площадью 1303 кв.м.			
1	594114.37	2206377.98	
2	594111.57	2206386.27	
3	594110.37	2206389.70	
4	594102.79	2206411.50	
5	594102.93	2206413.16	
6	594101.67	2206416.48	
7	594101.58	2206416.73	
8	594070.98	2206405.87	
9	594084.38	2206367.42	

### Каталог координат формируемого земельного участка из муниципальных земель расположенных в черте населенного пункта село Краснопартизанское Павловского района по улице Строителей,14

№ вершины	X	Y	Примечание
Участок № 1. Площадью 2379 кв.м.			
10	593976.91	2206574.51	
11	593982.94	2206556.86	
12	593988.50	2206541.25	
13	593988.56	2206541.07	
14	593995.50	2206543.59	
15	594051.81	2206564.29	
16	594040.81	2206592.95	
17	594043.40	2206594.09	
18	594041.66	2206598.99	
19	593982.26	2206575.67	
20	593981.98	2206576.40	



Каталог координат подлежащего исправлению земельного участка село Краснопартизанское Павловского района по улице Строителей,1А

№ вершины	X	Y	Примечание
Участок № 1. Площадью 7765 кв.м.			
21	594061.10	2206606.62	
22	594049.58	2206631.71	
23	594050.19	2206632.68	
24	594040.15	2206655.86	
25	594039.43	2206656.38	
26	594038.79	2206658.22	
27	594037.59	2206662.41	
28	594037.59	2206663.50	
29	594025.56	2206692.70	
30	593955.03	2206665.38	
31	593954.00	2206664.91	
32	593952.92	2206664.09	
33	593952.05	2206663.34	
34	593951.40	2206662.16	
35	593950.60	2206659.81	
36	593950.68	2206657.19	
20	593981.98	2206576.40	
38	593982.26	2206575.67	

**2.1.1 Перечень и сведения о площади образуемых земельных участков, в том числе возможные способы их образования.**

Номер п/п	Наименование территории образуемых участков проектирования	Способ образования	Площадь, кв.м.
1	малоэтажная многоквартирная жилая застройка	Образование земельного участка из земель, находящихся в государственной собственности	3682

### 2.1.2 Перечень и сведения о площади подлежащих исправлению земельных участков

Номер п/п	Наименование территории подлежащих исправлению участков проектирования	Способ образования	Площадь, кв.м.
1	Для эксплуатации детского дошкольного учреждения №12		7765

### 2.2 Перечень и сведения о площади образуемых земельных участков, которые будут отнесены к территориям общего пользования или имуществу общего пользования, в том числе в отношении которых предполагаются резервирование и (или) изъятие для государственных или муниципальных нужд.

Формирование земельных участков, которые будут отнесены к территориям общего пользования или имуществу общего пользования, в том числе в отношении которых предполагаются резервирование и (или) изъятие для государственных или муниципальных нужд проектом не предусмотрено.

### 2.3 Категория земель образуемого земельного участка

Территория многоквартирного жилого дома расположена в категории земель - земли населенных пунктов, в границах кадастрового квартала 23:24:0203002.

### 2.4 Вид разрешенного использования образуемого земельного участка

Территория многоквартирного жилого дома согласно правилам землепользования и застройки Павловского сельского поселения расположен в зоне общественно-жилого назначения (О-Ж).

Для земельного участка, расположенного по адресу: Краснодарский край, Павловский район, село Краснопартизанское ул.Строителей,7, площадью 1303

**кв.м.**, устанавливается вид разрешенного использования: **малоэтажная многоквартирная жилая застройка**).

Для земельного участка, расположенного по адресу: **Краснодарский край, Павловский район, село Краснопартизанское ул.Строителей,14**, площадью **2379**

**кв.м.**, устанавливается вид разрешенного использования: **малоэтажная многоквартирная жилая застройка**).

## **2.5 Установление красных линий**

Проектируемые красные линии отображены в графической части проекта межевания территории и устанавливаются по границам проектируемых земельных участков в системе координат МСК 23. Установление границ объектов на местности должно быть выполнено в комплексе работ по одновременному выносу красных линий.

Образуемый земельный участок для многоквартирного жилого дома в результате межевания, относится к земельным участкам, государственная или муниципальная собственность на которые не разграничена. Распоряжение образованным земельным участком для размещения многоквартирного жилого дома осуществляется органом местного самоуправления, с последующей передачей в собственность жильцам многоквартирного жилого дома.

## **2.6 Сервитуты и иные обременения**

На проектируемом участке расположены существующие:

- газопровод низкого давления, имеющий охранную зону 2 метра по обе стороны от оси.
- канализация, имеющая охранную зону 3 метра по обе стороны от оси;
- водопровод, имеющий охранную зону 5 метра по обе стороны от оси.
- линия электропередач 0,4 кВ, имеющая охранную зону 2 метра по обе стороны от оси;
- линия электропередач 10 кВ, имеющая охранную зону 10 метра по обе стороны от оси;

- теплотрасса, имеющая охранную зону 5 метра по обе стороны от оси;

Необходимость для установления и (или) уточнения публичных сервитутов в границах земельного участка отсутствует.

## **2.7 Рекомендации по порядку установления границ на местности**

Установление границ земельного участка для размещения многоквартирного жилого дома на местности следует выполнить в соответствии с требованиями Федерального земельного законодательства, в том числе инструкции по проведению межевания.

Проект межевания территории является основанием для выноса в натуру (на местность) границ земельных участков, установления публичных сервитутов, и формирования объектов недвижимости.


Установление границ объектов на местности должно быть выполнено в комплексе работ по одновременному выносу красных линий.

Установление размеров и границ земельных участков в зонах исторической застройки не проводится, так как отсутствуют объекты культурного наследия (памятники истории и культуры), а так же зоны их охраны.

**ЧЕРТЕЖИ МЕЖЕВАНИЯ  
ТЕРРИТОРИИ**

**111/1-19-ПМ**






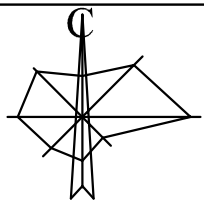



**Схема местоположения существующих объектов капитального строительства и существующих земельных участков**  
М 1:2000

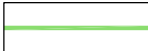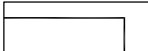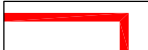

**УСЛОВНЫЕ ОБОЗНАЧЕНИЯ**

-  Граница кадастрового квартала
-  Границы земельных участков по сведениям ГКН
-  Граница проектируемого земельного участка
-  Граница подлежащего исправлению земельного участка
-  Существующие объекты капитального строительства согласно сведений ГКН

Согласовано	
Взам. инв. №	
Подпись и дата	
Инв. № подл.	

						111/1-19 -ПМ			
						Адрес: Краснодарский край, Павловский район, с.Краснопартизанское ул.Строительная,14			
Изм.	Кол.уч.	Лист	Ндок.	Погн.	Дата	Проект межевания	Стадия	Лист	Листов
Инженер		Чувилова			11.19		ПМ	2	3
Начальник ПТО		Жидок			11.19				
Директор		Лихо			11.19	Схема местоположения существующих объектов капитального строительства и существующих земельных участков М 1:2000			
						МУП "Павловский архитектурно-градостроительный центр"			


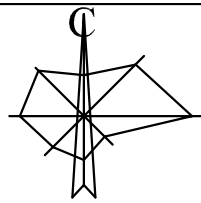


Схема границ особо охраняемых природных  
территорий объектов культурного наследия  
М 1:2000

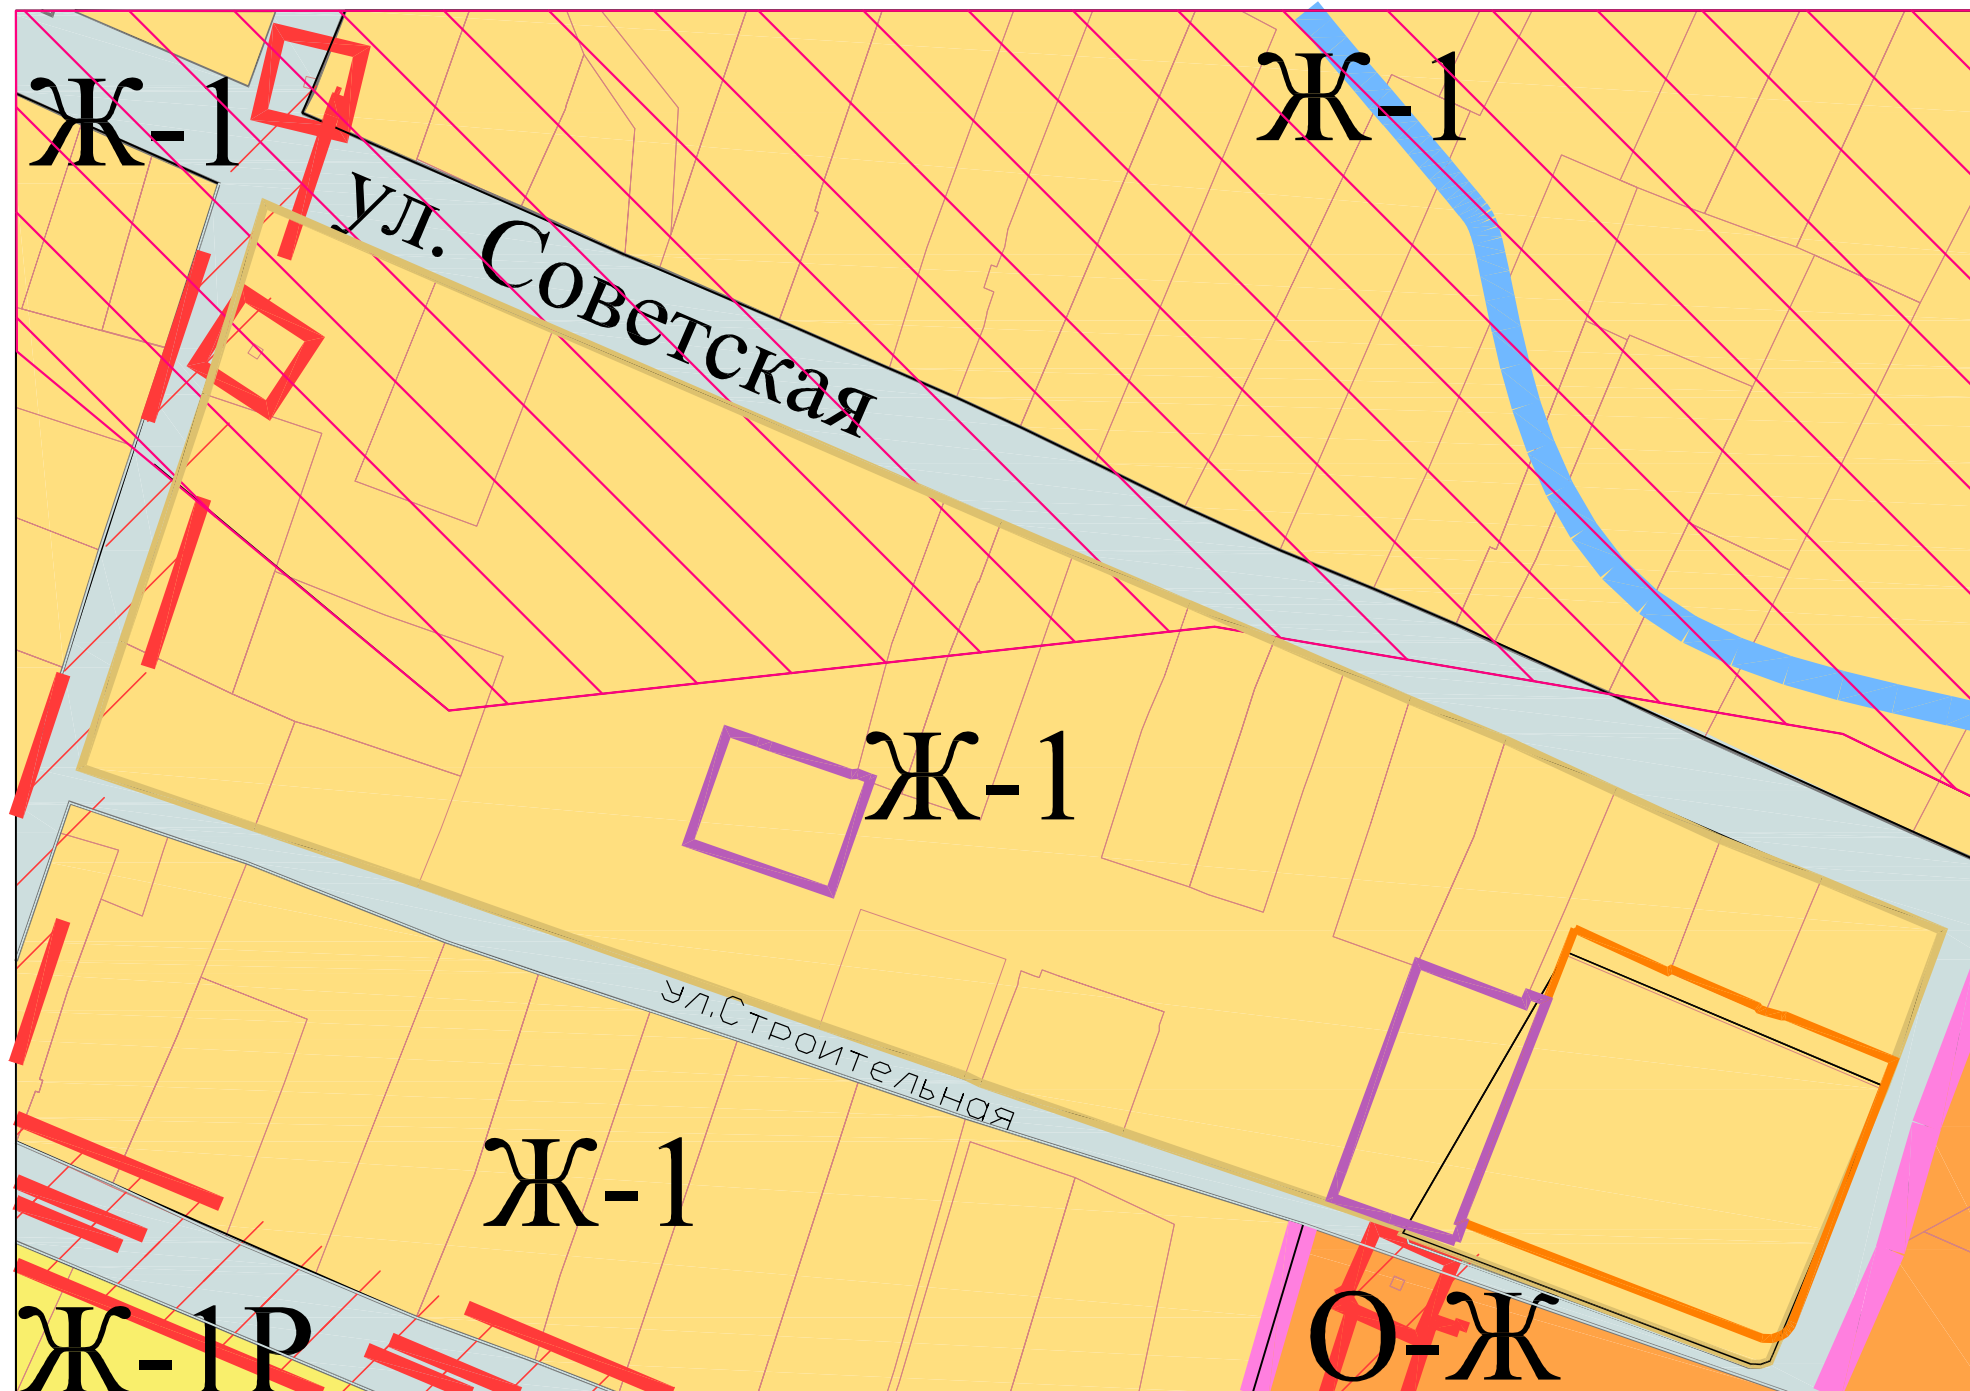

УСЛОВНЫЕ ОБОЗНАЧЕНИЯ

- Граница кадастрового квартала
- Границы существующих земельных участков
- Граница проектируемого земельного участка
- Граница подлежащего исправлению земельного участка
- Зона подтапливаемых территорий
- Граница охранной зоны ВЛ электропередачи и ТП

Согласовано	
Взам. инв. N	
Подпись и дата	
Инв. N подл.	

						111/1-19 -ПМ			
						Адрес: Краснодарский край, Павловский район, с.Краснопартизанское ул.Строительная,14			
Изм.	Кол.уч.	Лист	Ндок.	Подп.	Дата	Проект межевания	Стадия	Лист	Листов
							ПМ	3	3
Инженер		Чувилова			11.19				
		Начальник ПТО	Жидок		11.19				
		Директор	Лихо		11.19				
						Схема границ особо охраняемых природных территорий объектов культурного наследия М 1:2000			
						МУП "Павловский архитектурно- градостроительный центр"			



# **МАТЕРИАЛЫ ПО ОБОСНОВАНИЮ**

**111/1-19-ПМ**

## **Обоснование принятого проектного решения:**

Настоящий проект межевания территории разработан в связи с необходимостью предоставления земельного участка в собственность граждан проживающих на данной территории, а именно малоэтажная многоквартирная жилая застройка, расположенного по адресу: **Краснодарский край, Павловский район, с.Краснопартизанское, ул. Строителей,7, площадью 1303 кв.м., с видом разрешенного использования: малоэтажная многоквартирная жилая застройка, категория земель: земли населенных пунктов и участка расположенного по адресу : Краснодарский край, Павловский район, с.Краснопартизанское, ул. Строителей,14, площадью 237 кв.м., с видом разрешенного использования: малоэтажная многоквартирная жилая застройка, категория земель: земли населенных пунктов.**

Проектом межевания территории определяются площадь и границы образуемых земельного участка и определяются площадь и границы подлежащих исправлению земельных участков

Проектом межевания территории предусматривается:

- образование двух земельных участков.
- исправление площади и границ одного земельного участка.
- описание местоположения границ объекта недвижимости в объёме сведений, определенных порядком ведения государственного кадастра недвижимости.

Проектом не предусматривается развитие улично-дорожной сети.

В соответствии с Федеральным законом от 24.07.2007 г. №221-ФЗ «О государственном кадастре недвижимости» проект межевания территории является основанием для подготовки межевого плана и, соответственно, государственного кадастрового учёта земельного участка

Использование земель под многоквартирным жилым домом по назначению должно осуществляться землепользователями с соблюдением мер по обеспечению сохранности данных коммуникаций.

