КАРТА ТРАСПОРТНОЙ ИНФРАСТРУКТУРЫ М 1:25000

МУНИЦИПАЛЬНОЕ ОБРАЗОВАНИЕ
ПАВЛОВСКИЙ РАЙОН
ГЕНЕРАЛЬНЫЙ ПЛАН
ПАВЛОВСКОГО
СЕЛЬСКОГО ПОСЕЛЕНИЯ

УСЛОВНЫЕ ОБОЗНАЧЕНИЯ

ГРАНИЦЫ

суц. планир.

— *Граница муниципального района*
— *Граница сельского поселения*
— *Граница населенного пункта*

ПОВЕРХНОСТНЫЕ ВОДНЫЕ ОБЪЕКТЫ

— *Водоток (река, ручей, канал)*

ОБЪЕКТЫ ТРАНСПОРТНОЙ ИНФРАСТРУКТУРЫ

суц. планир. к размещ. планир. к реконстр.

— *Железнодорожный путь общего пользования*
— *Железнодорожный путь необщего пользования*
— *Автомобильные дороги федерального значения*
— *Автомобильные дороги регионального или межмуниципального значения*
— *Автомобильные дороги местного значения*
— *Станция технического обслуживания*
— *Мостовое сооружение*
— *Транспортная развязка в разных уровнях*
— *Пешеходный переход в разных уровнях*
— *Железнодорожный переезд*
— *Транспортно-логистический центр*
— *Станция автозаправочная*
— *Иные объекты придорожного сервиса*
— *Автостанция*
— *Железнодорожная станция*

— *Объект местного значения*
— *Объект регионального значения*
— *Объект федерального значения*

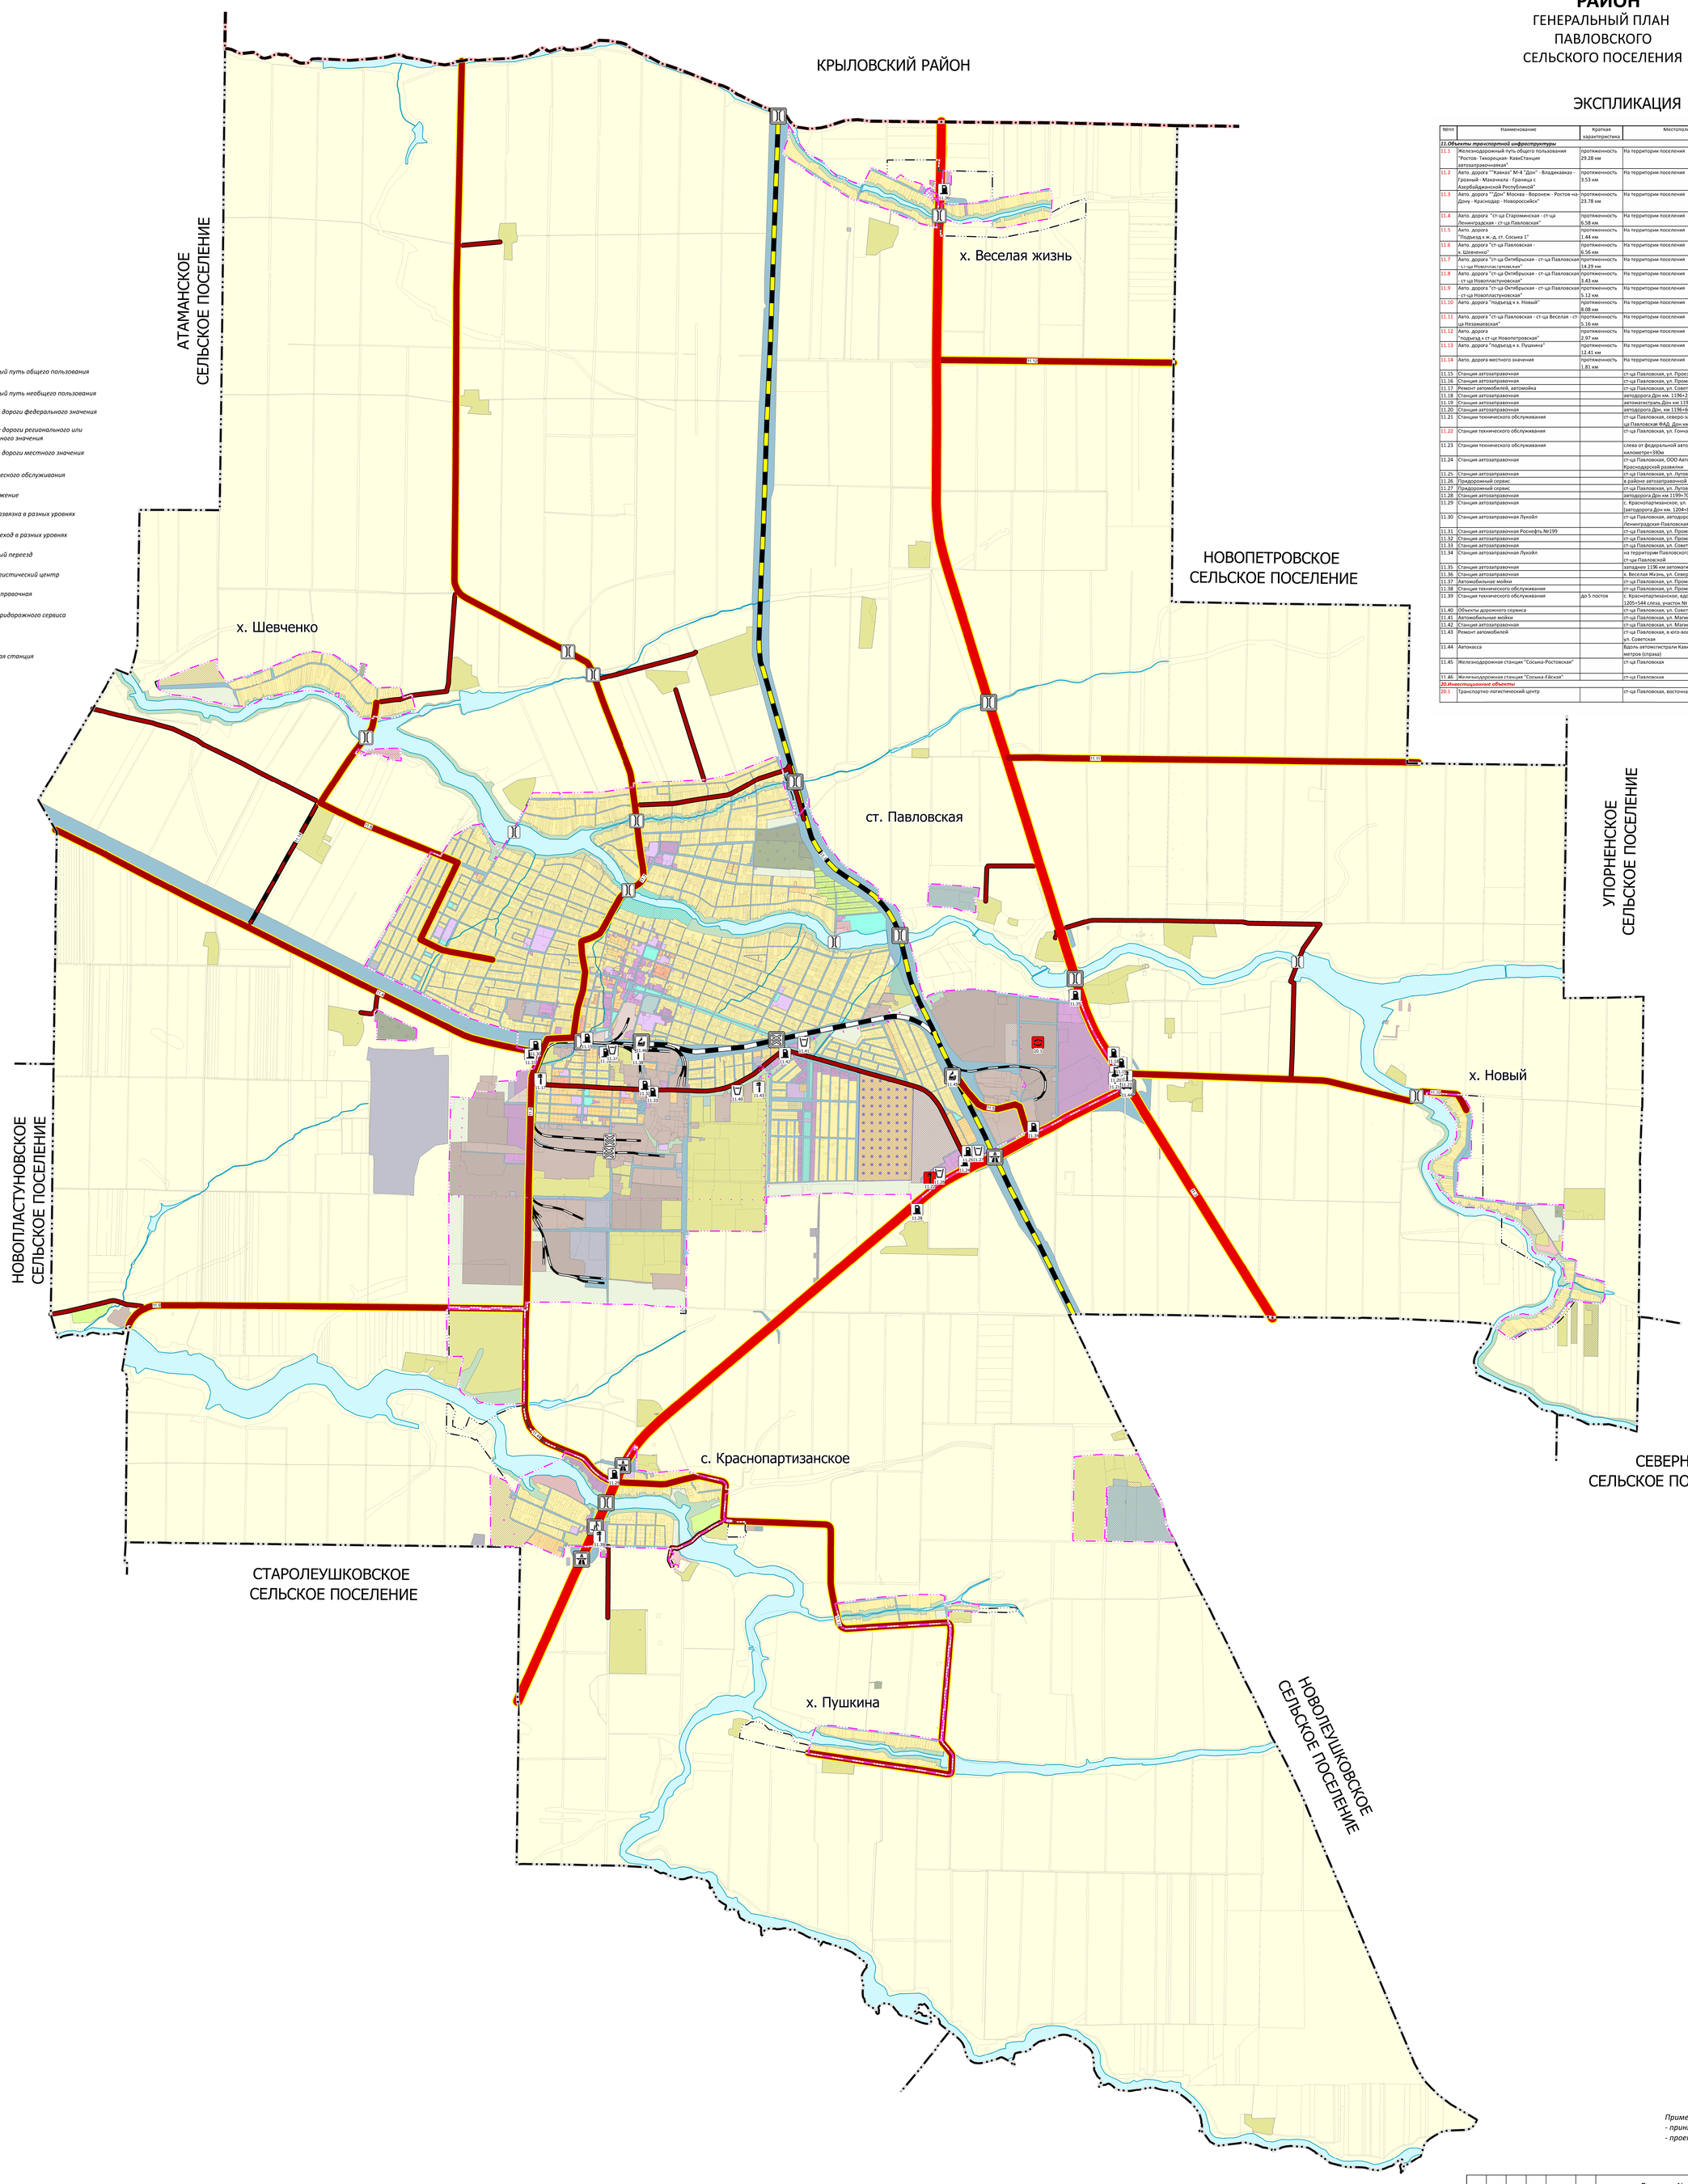

ЭКСПЛИКАЦИЯ

№пп	Наименование	Краткая характеристика	Местоположение	Значение	Статус объекта
11.Объекты транспортной инфраструктуры					
11.1	Железнодорожный путь общего пользования "Ростов- Тихорецкая- КавСтанция автозаправочная"	протяженность 29.28 км	На территории поселения	федерал.	планир. к реконстр.
11.2	Авто. дорога ""Кавказ" М-4 "Дон" - Владикавказ - Грозный - Махачкала - Граница с Азербайджанской Республикой"	протяженность 3.53 км	На территории поселения	федерал.	планир. к реконстр.
11.3	Авто. дорога ""Дон" Москва - Воронеж - Ростов-на-Дону - Краснодар - Новороссийск"	протяженность 21.78 км	На территории поселения	федерал.	планир. к реконстр
11.4	Авто. дорога "ст-ца Староминская - ст-ца Ленинградская - ст-ца Павловская"	протяженность 6.58 км	На территории поселения	регион.	планир. к реконстр
11.5	Авто. дорога "Подъезд к ж. д. ст. Сосыка 1"	протяженность 1.44 км	На территории поселения	регион.	планир. к реконстр
11.6	Авто. дорога "ст-ца Павловская - х. Шевченко"	протяженность 6.56 км	На территории поселения	регион.	планир. к реконстр
11.7	Авто. дорога "ст-ца Октябрьская - ст-ца Павловская - ст-ца Новопластуновская"	протяженность 14.29 км	На территории поселения	регион.	планир. к реконстр.
11.8	Авто. дорога "ст-ца Октябрьская - ст-ца Павловская - ст-ца Новопластуновская"	протяженность 3.43 км	На территории поселения	регион.	планир. к реконстр
11.9	Авто. дорога "ст-ца Октябрьская - ст-ца Павловская - ст-ца Новопластуновская"	протяженность 5.12 км	На территории поселения	регион.	планир. к реконстр
11.10	Авто. дорога "подъезд к х. Новый"	протяженность 8.08 км	На территории поселения	регион.	планир. к реконстр
11.11	Авто. дорога "ст-ца Павловская - ст-ца Веселая - ст-ца Незамаевская"	протяженность 5.16 км	На территории поселения	регион.	планир. к реконстр
11.12	Авто. дорога "подъезд к ст-це Новопетровская"	протяженность 2.97 км	На территории поселения	регион.	планир. к реконстр
11.13	Авто. дорога "подъезд к х. Пушкина"	протяженность 12.41 км	На территории поселения	регион.	планир. к реконстр
11.14	Авто. дорога местного значения	протяженность 1.81 км	На территории поселения	местное	планир. к размещ.
11.15	Станция автозаправочная		ст-ца Павловская, ул. Проезжая, 4	иное	суц.
11.16	Станция автозаправочная		ст-ца Павловская, ул. Промышленная, 20	иное	суц.
11.17	Ремонт автомобилей, автомойка		ст-ца Павловская, ул. Советская, 1/А	иное	суц.
11.18	Станция автозаправочная		автодорога Дон км. 1196+230 слева	иное	суц.
11.19	Станция автозаправочная		автомагистраль Дон км 1196+300 (слева)	иное	суц.
11.20	Станция автозаправочная		автодорога Дон, км 1196+600 м (справа)	иное	суц.
11.21	Станции технического обслуживания		ст-ца Павловская, северо-западнее поста ГАИ, ст-ца Павловская ФАД Дон км. 1195+900 (справа)	иное	суц.
11.22	Станция технического обслуживания		ст-ца Павловская, ул. Гончарова, 3	иное	планир. к размещ.
11.23	Станции технического обслуживания		слева от федеральной автодороги Дон на 1196 километре+380м	иное	суц.
11.24	Станция автозаправочная		ст-ца Павловская, ООО Автодорнефтесервис, у Краснодарской развилки	иное	суц.
11.25	Станция автозаправочная		ст-ца Павловская, ул. Луговая, 23А	иное	суц.
11.26	Придорожный сервис		в районе автозаправочной станции №2	иное	суц.
11.27	Придорожный сервис		ст-ца Павловская, ул. Луговая, 23	иное	суц.
11.28	Станция автозаправочная		автодорога Дон км 1199+700 слева	иное	суц.
11.29	Станция автозаправочная		с. Краснопартизанское, ул. Школьная, 1, (автодорога Дон км. 1204+800 справа)	иное	суц.
11.30	Станция автозаправочная Лукойл		ст-ца Павловская, автодорога Староминская-Ленинградская-Павловская, км. 77+790 слева	иное	суц.
11.31	Станция автозаправочная Роснефть №199		ст-ца Павловская, ул. Промышленная, 2/А	иное	суц.
11.32	Станция автозаправочная		ст-ца Павловская, ул. Промышленная, 44	иное	суц.
11.33	Станция автозаправочная		ст-ца Павловская, ул. Советская, 52	иное	суц.
11.34	Станция автозаправочная Лукойл		на территории Павловского с/п в 900м восточнее ст-цы Павловской	иное	суц.
11.35	Станция автозаправочная		западнее 1196 км автомагистрали Дон	иное	суц.
11.36	Станция автозаправочная		х. Веселая Жизнь, ул. Северная, 30/1	иное	суц.
11.37	Автомобильная мойки		ст-ца Павловская, ул. Промышленная, 22В,	иное	суц.
11.38	Станция технического обслуживания		ст-ца Павловская, ул. Промышленная, 22А/2	иное	суц.
11.39	Станция технического обслуживания	до 5 постов	с. Краснопартизанское, вдоль ФАД Дон км 1205+544 слева, участок № 1	иное	суц.
11.40	Объекты дорожного сервиса		ст-ца Павловская, ул. Советская, 68А	иное	суц.
11.41	Автомобильные мойки		ст-ца Павловская, ул. Магистральная 1В	иное	суц.
11.42	Станция автозаправочная		ст-ца Павловская, ул. Магистральная, 2	иное	суц.
11.43	Ремонт автомобилей		ст-ца Павловская, в юго-восточной части, ул. Советская	иное	суц.
11.44	Автокасса		Вдоль автомагистрали Кавказ километр 0+100 метров (справа)	иное	суц.
11.45	Железнодорожная станция "Сосыка-Ростовская"		ст-ца Павловская	федерал.	суц.
11.46	Железнодорожная станция "Сосыка-Гайская"		ст-ца Павловская	федерал.	суц.
20.Инвестиционные объекты					
20.1	Транспортно-логистический центр		ст-ца Павловская, восточная пром. зона	иное	планир. к размещ.

Примечание:
- принятая система координат МСК-23
- проект разработан в программе Mapinfo

Изм.	Кол.уч.	Лист	N док	Подп	Дата	*Договор № 2210-45П от 18.10.2022 г.*
						Внесение изменений в генеральный план Павловского сельского поселения Павловского района Краснодарского края
Директор		*Кулинов*				*Генеральный план* — *марка* *МО-7*, *лист* *1*, *листов* *1*
ГАП		*Будков*				
ГИП		*Гаврилова*				
						Карта транспортной инфраструктуры М 1:25 000 — ООО "Геокадастр" 2024 г.