КАРТА ИНЖЕНЕРНОЙ ИНФРАСТРУКТУРЫ. ЭЛЕКТРОСНАБЖЕНИЕ И СЛАБОТОЧНЫЕ СЕТИ М 1:25000

МУНИЦИПАЛЬНОЕ ОБРАЗОВАНИЕ
ПАВЛОВСКИЙ РАЙОН
ГЕНЕРАЛЬНЫЙ ПЛАН
ПАВЛОВСКОГО
СЕЛЬСКОГО ПОСЕЛЕНИЯ

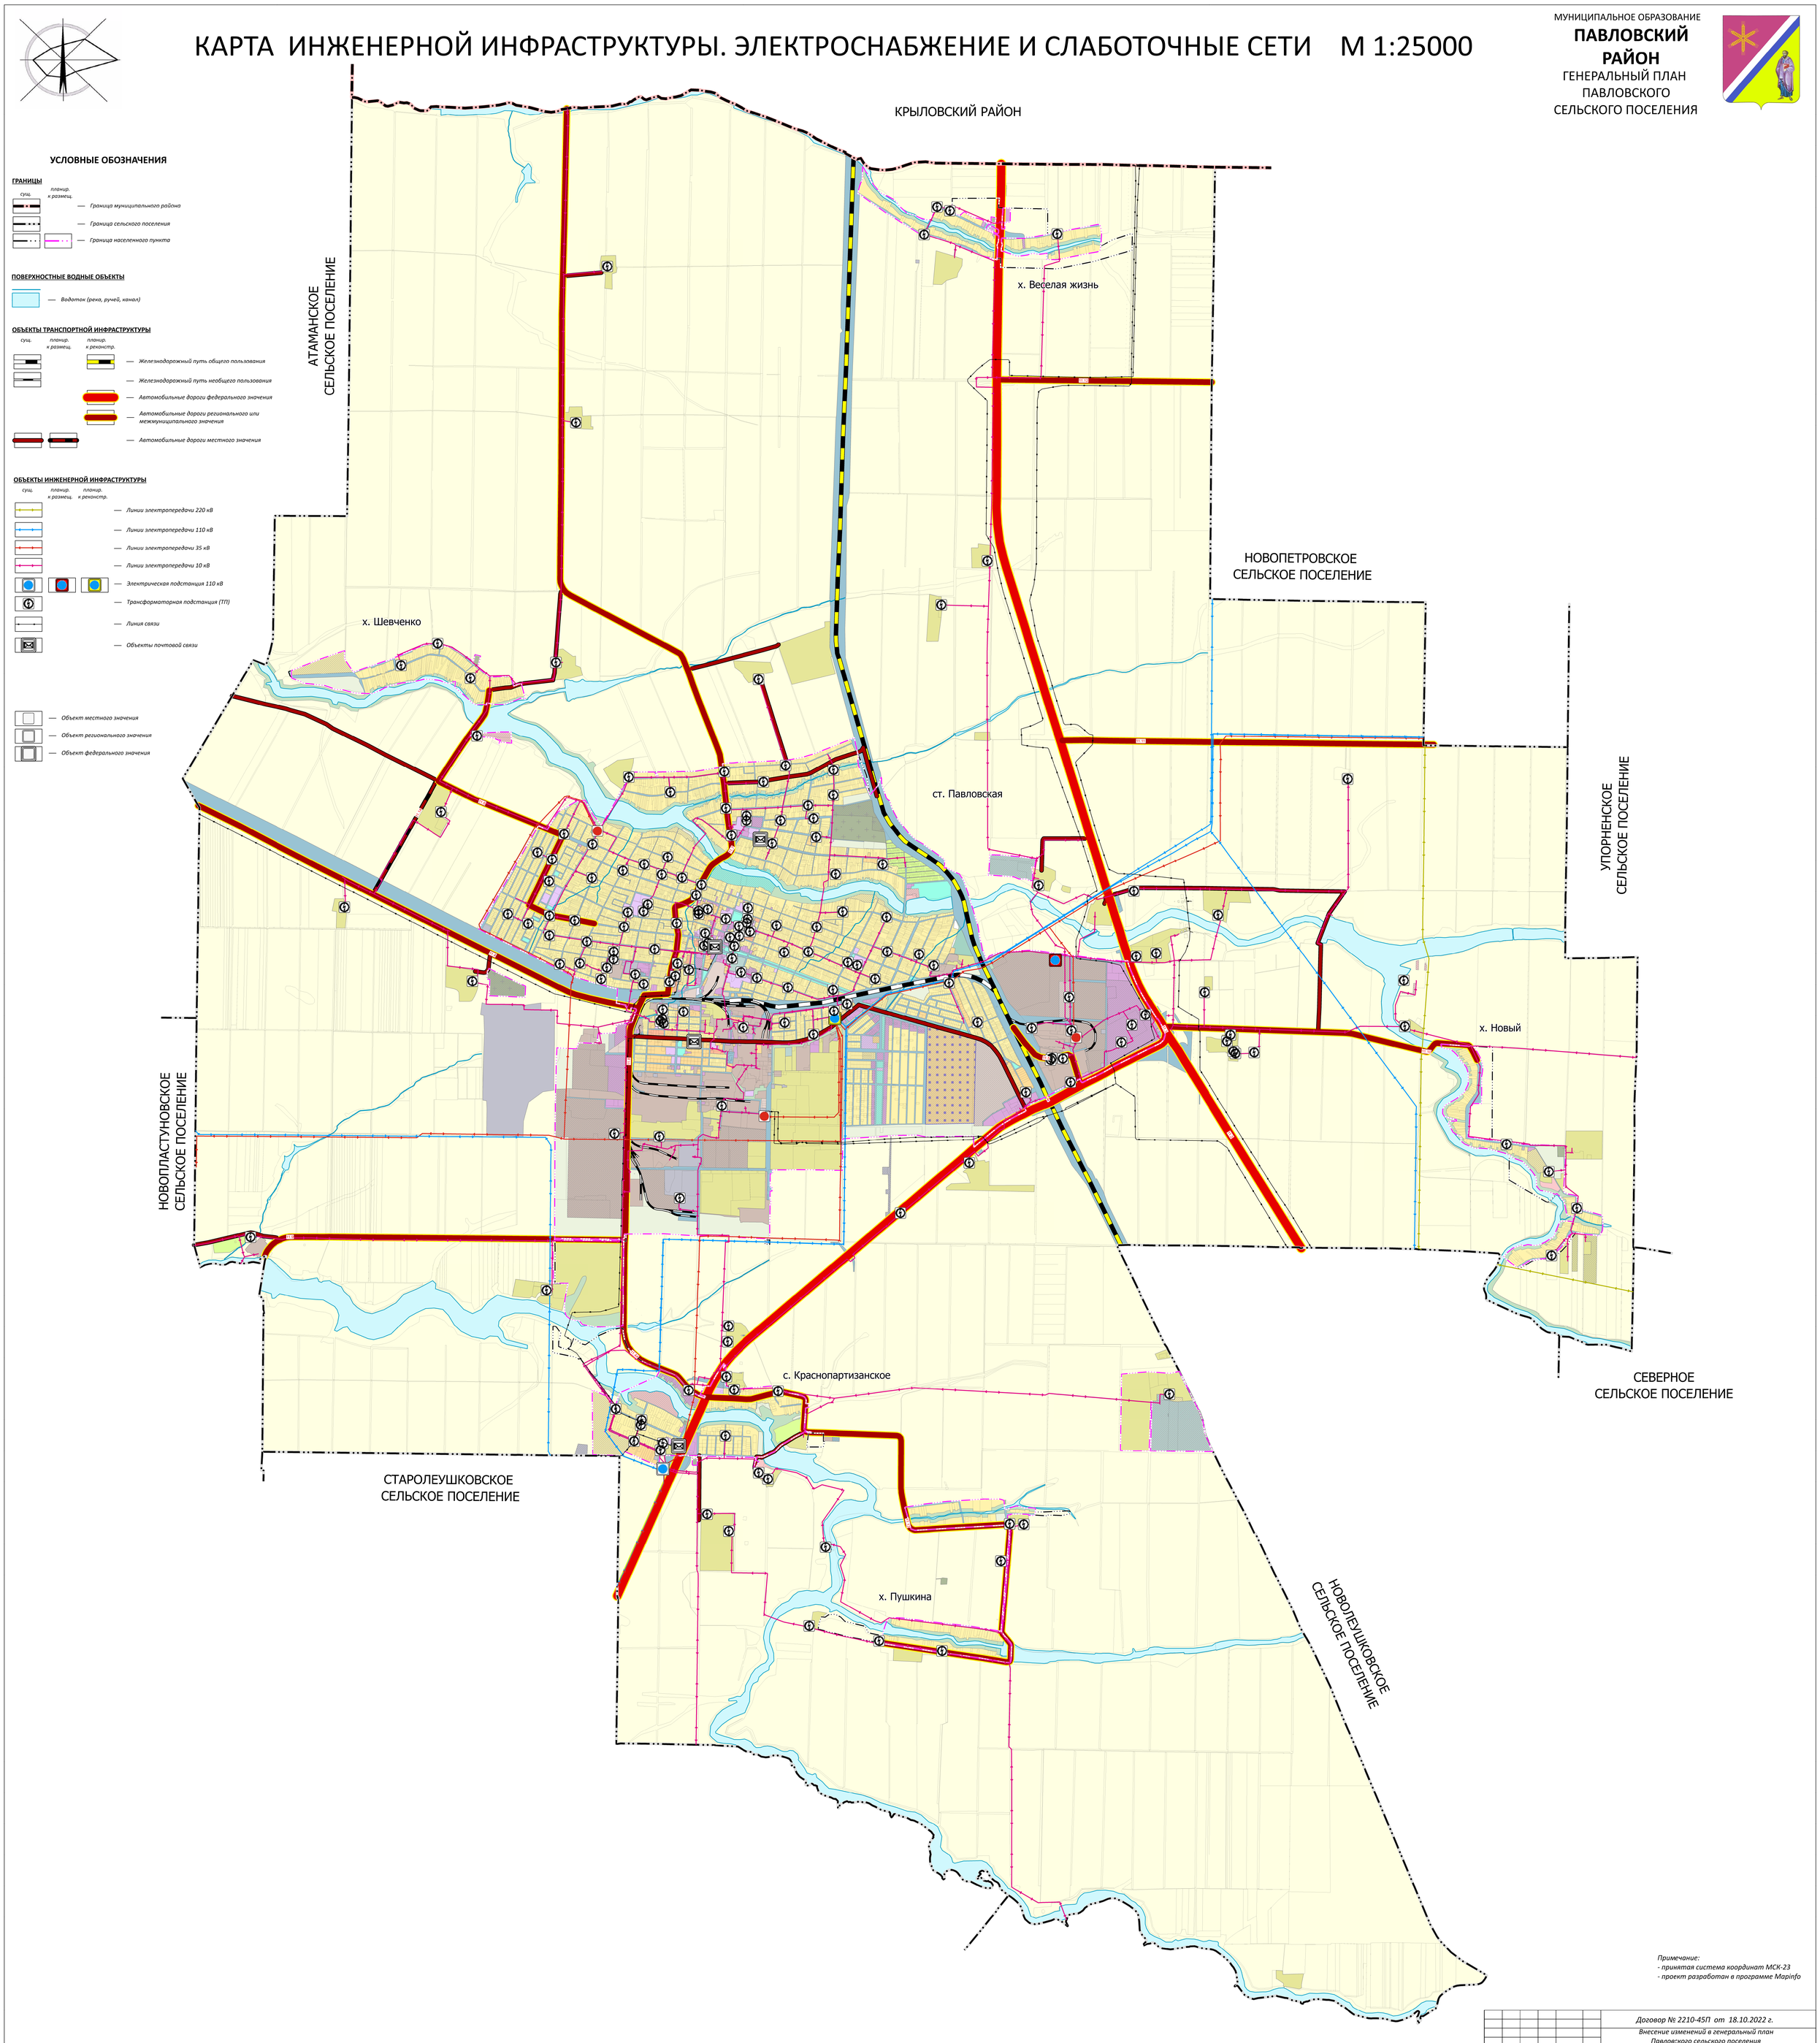

Примечание:
- принятая система координат МСК-23
- проект разработан в программе Mapinfo

Изм.	Кол.уч.	Лист	N док	Подп	Дата	Договор № 2210-45П от 18.10.2022 г.
						Внесение изменений в генеральный план Павловского сельского поселения Павловского района Краснодарского края
Директор		Куликов				Генеральный план
ГАП		Будков				
ГИП		Гаврилова				
						Карта инженерной инфраструктуры. Электроснабжение и слаботочные сети М 1:25 000

марка	лист	листов
МО-13	1	1

ООО "Геокадастр" 2024 г.