









 

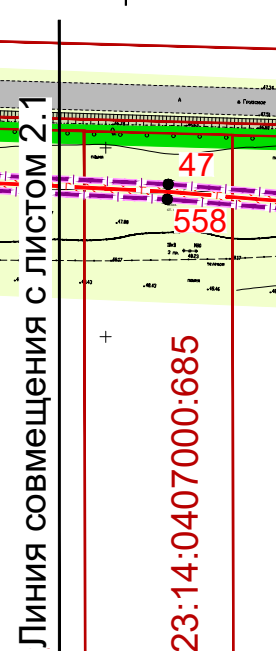

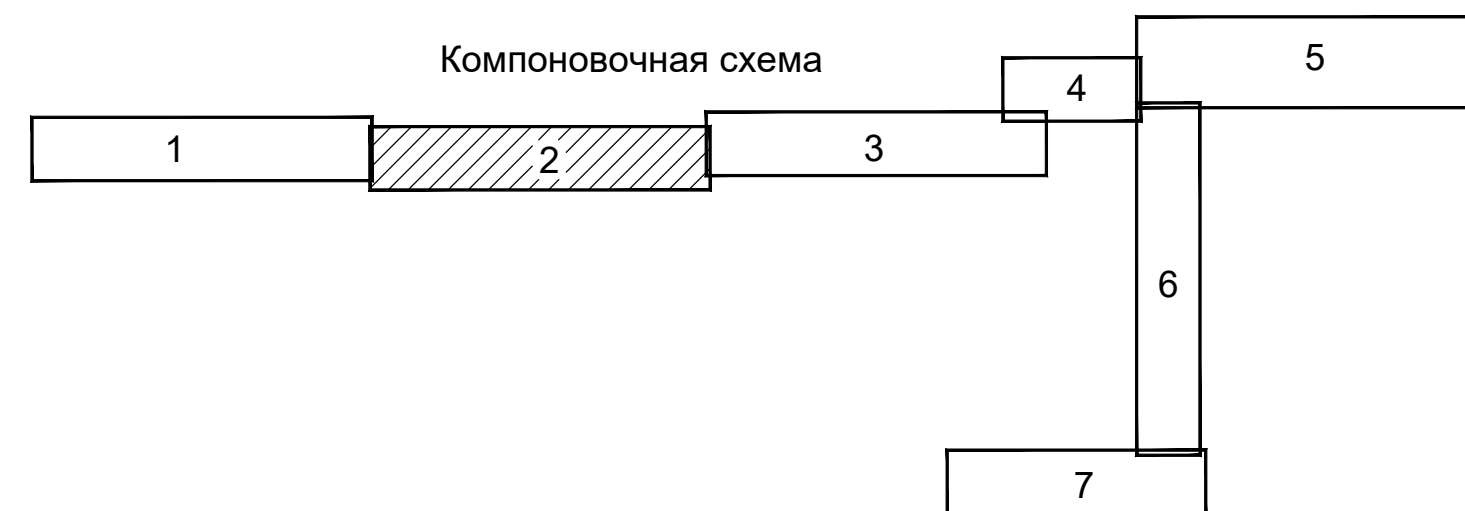

 - Условные обозначения
- Граница населенного пункта
 - Граница подготовки проекта планировки
 - Граница зоны планируемого размещения линейного объекта
 - Границы участков, поставленных на кадастровый учет, номер
 - Границы кадастровых кварталов, поставленных на кадастровый учет, номер
 - Зеленые насаждения
 - Незастроенные территории (пустыри, пашни)
 - Дороги с асфальтовым покрытием
 - Откос
 - Номер характерной точки границ зон линейного объекта
- Проектируемые инженерные сети и сооружения
- Газопровод высокого давления
 - Граница зоны с особыми условиями использования территории (охранная зона газопровода высокого давления - 2 м в обе стороны)

А-17009-ГП					
Проект планировки и проект межевания территории для размещения линейного объекта «Строительство подводящих газопроводов к х. Тверской, х. Лобова Балка, с. Грузское Новопашиковского сельского поселения Крыловского района					
Изм.	Коп.уч.	Лист.	№ док.	Подпись	Дата
ГИП	Литвин				12.17
ГАП	Литвин				12.17
Основная (утверждаемая) часть				Стадия	Лист
				ПП	2.1
Чертеж границ зон планируемого размещения линейных объектов. М1:2000				Индивидуальный предприниматель Литвин НИ	




Условные обозначения



- | | | | |
|---|--|---|---|
|  | Граница подготовки проекта планировки |  | Газопровод высокого давления |
|  | Граница зоны планируемого размещения линейного объекта |  | Граница зоны с особыми условиями использования территории (охранная зона газопровода высокого давления - 2 м в обе стороны) |
|  | Границы участков, поставленных на кадастровый учет, номер | | |
|  | Границы кадастровых кварталов, поставленных на кадастровый учет, номер | | |
|  | Зеленые насаждения | | |
|  | Незастроенные территории (пустыри, пашни) | | |
|  | Дороги с асфальтовым покрытием | | |
|  | Откос | | |
|  | Номер характерной точки границ зон линейного объекта | | |

						А-17009-ГП			
						Проект планировки и проект межевания территории для размещения линейного объекта «Строительство подводящих газопроводов к х. Тверской, с. Лобова Балка, с. Грузское Новопашиковского сельского поселения Крыловского района			
Изм.	Коп.уч.	Лист.	№ док.	Подпись	Дата	Основная (утверждаемая) часть	Стадия	Лист	Листов
ГП		Литвин			12.17		пп	2.2	
ГАП		Литвин			12.17	Чертеж границ зон планируемого размещения линейных объектов. М1:2000	Индивидуальный предприниматель Литвин Н		


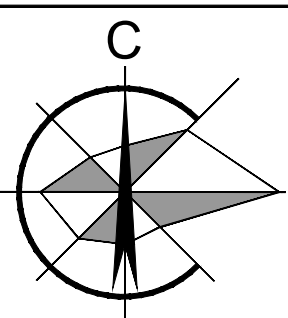


Условные обозначения


- Граница населенного пункта
- Граница подготовки проекта планировки
- Граница зоны планируемого размещения линейного объекта
- Границы участков, поставленных на кадастровый учет, номер
- Границы кадастровых кварталов, поставленных на кадастровый учет, номер
- Зеленые насаждения
- Незастроенные территории (пустыри, пашни)
- Дороги с асфальтовым покрытием
- Откос
- Номер характерной точки границ зон линейного объекта

Проектируемые инженерные сети и сооружения

- Газопровод высокого давления
- Граница зоны с особыми условиями использования территории (охранная зона газопровода высокого давления - 2 м в обе стороны)
- ШРП, ГРП, ГРПШ

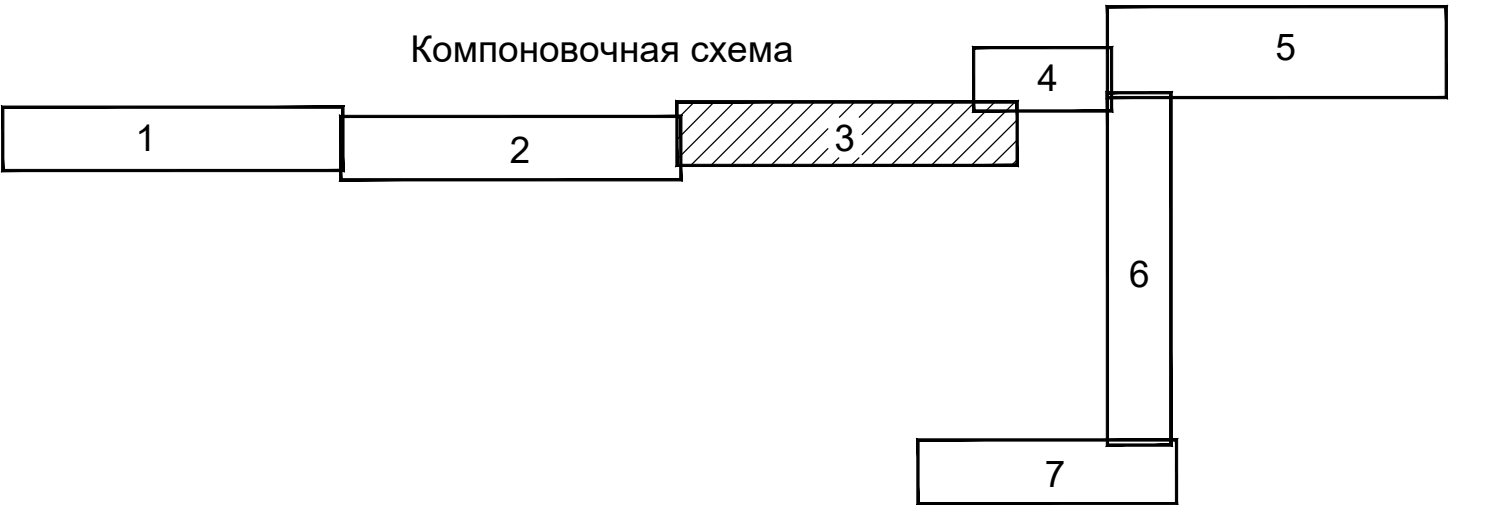 

					А-17009-ГП		
					Проект планировки и проект межевания территории для размещения линейного объекта «Строительство подводящих газопроводов к х. Тверской, х. Лобова Балка, с. Грузское Новопашиковского сельского поселения Крыловского района		
Изм.	Коп.уч.	Лист.	№ док.	Подпись	Дата	Основная (утверждаемая) часть	Стадия
ГП	Литвин				12.17		Лист
ГАП	Литвин				12.17	Чертеж границ зон планируемого размещения линейных объектов. М1:2000	Листов
							п.п.
						Индивидуальный предприниматель Литвин НИ	


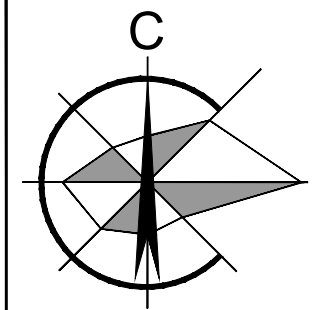


Условные обозначения



- Граница населенного пункта
- Граница подготовки проекта планировки
- Граница зоны планируемого размещения линейного объекта
- Границы участков, поставленных на кадастровый учет, номер :2628(3)
- Границы кадастровых кварталов, поставленных на кадастровый учет, номер 23:07:03..
- Зеленые насаждения
- Незастроенные территории (пустыри, пашни)
- Дороги с асфальтовым покрытием
- Откос
- Номер характерной точки границ зон линейного объекта 1

Проектируемые инженерные сети и сооружения

- Газопровод высокого давления
- Граница зоны с особыми условиями использования территории (охранная зона газопровода высокого давления - 2 м в обе стороны)

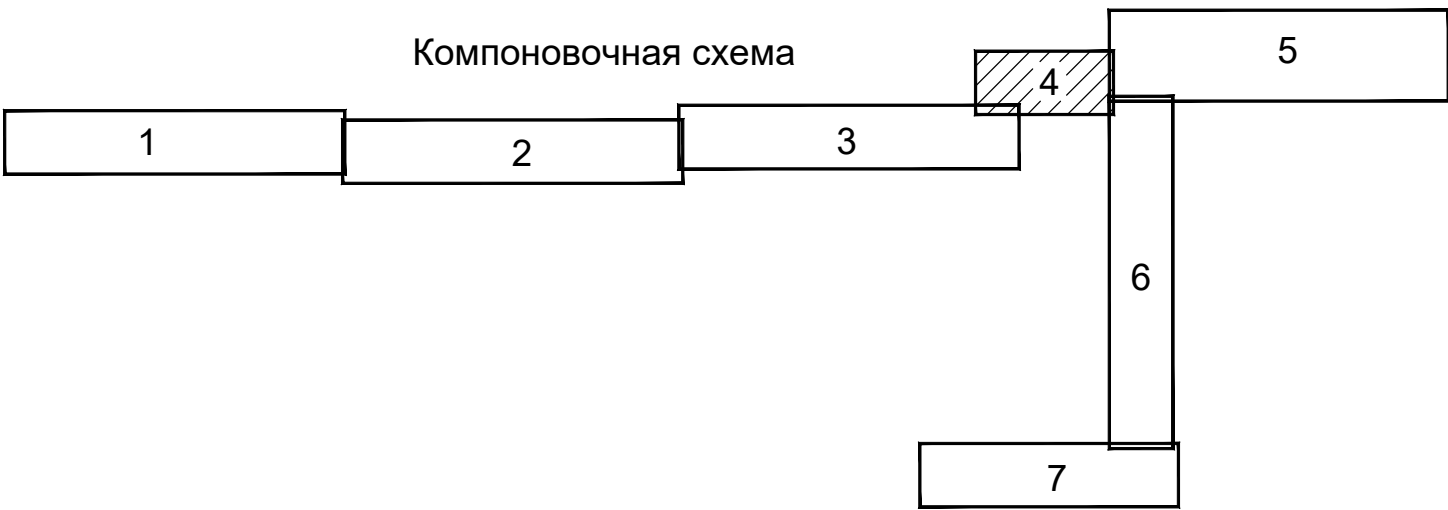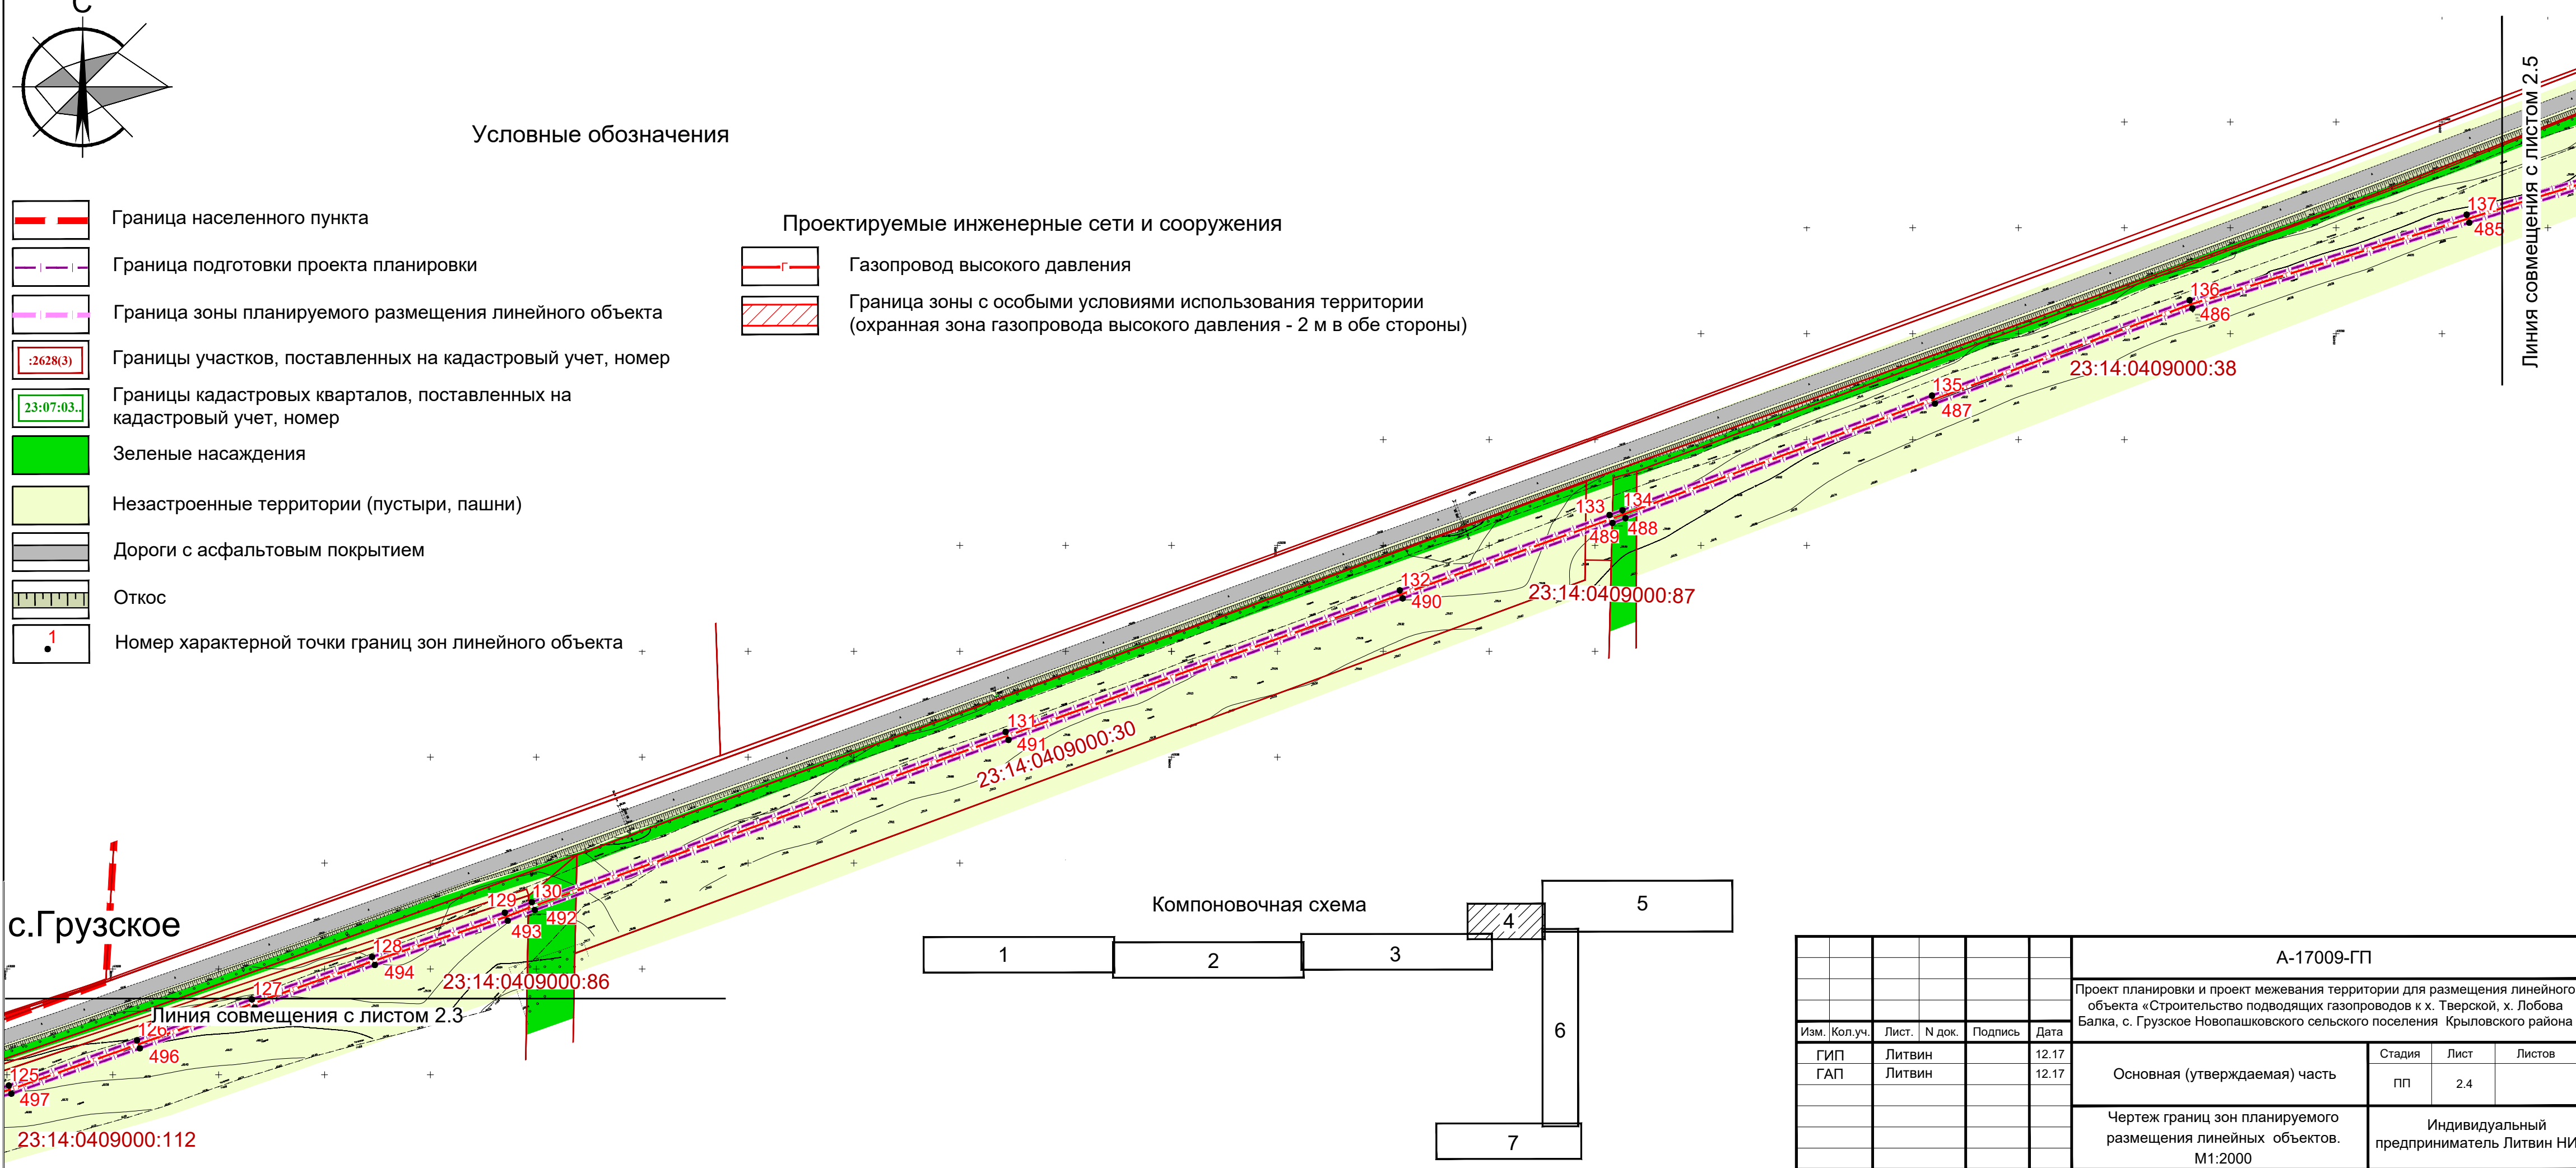

						А-17009-ГП		
						Проект планировки и проект межевания территории для размещения линейного объекта «Строительство подводящих газопроводов к х. Тверской, х. Лобова Балка, с. Грузское Новопашиковского сельского поселения Крыловского района		
Изм.	Кол.уч.	Лист.	№ док.	Подпись	Дата	Основная (утверждаемая) часть	Стадия	Лист
ГИП	Литвин				12.17		ПП	2.4
ГАП	Литвин				12.17	Чертеж границ зон планируемого размещения линейных объектов. М1:2000	Индивидуальный предприниматель Литвин НИ	

 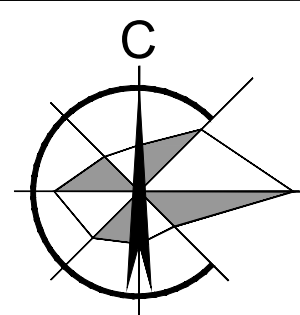





Линия совмещения с листом 2.4





- Условные обозначения
- | | | | |
|--|--|--|--|
| | Граница населенного пункта | | Заросли камыша, болотистая местность |
| | Граница подготовки проекта планировки | | Водные поверхности |
| | Граница зоны планируемого размещения линейного объекта | | Грунтовые и гравийные дороги |
| | Границы участков, поставленных на кадастровый учет, номер | | Дороги с асфальтовым покрытием |
| | Границы кадастровых кварталов, поставленных на кадастровый учет, номер | | Откос |
| | Территория школы | | Номер характерной точки границ зон линейного объекта |
| | Зеленые насаждения | | |
| | Незастроенные территории (пустыри, пашни) | | |

- Проектируемые инженерные сети и сооружения
- | | |
|--|---|
| | Газопровод высокого давления |
| | Граница зоны с особыми условиями использования территории (охранная зона газопровода высокого давления - 2 м в обе стороны) |
| | ШРП, ГРП, ГРПШ |

					А-17009-ГП		
					Проект планировки и проект межевания территории для размещения линейного объекта «Строительство подводных газопроводов к х. Тверской, х. Лобова Балла, с. Грузское Новолапшинского сельского поселения Крыловского района		
Изм.	Коп.уч.	Лист	N док.	Подпись	Дата	Стадия	Лист
ГП	Литвин	Литвин			12.17	Основная (утверждаемая) часть	2.5
ГП	Литвин				12.17	Чертеж границ зон планируемого размещения линейных объектов. М1:2000	Индивидуальный предприниматель Литвин НИ

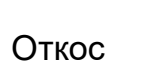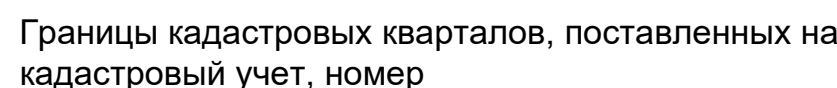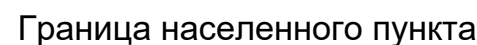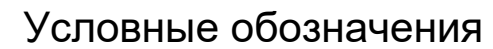

Проектируемые инженерные сети и сооружения

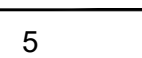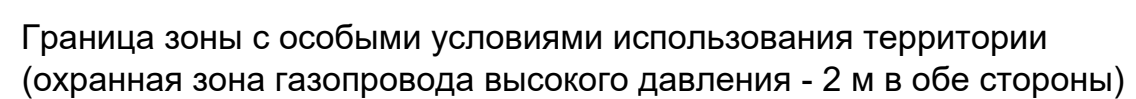

						А-17009-ГП				
						Проект планировки и проект межевания территории для размещения линейного объекта «Строительство подводных газопроводов к х. Тверской, х. Любова Балка, с. Грузское Новопашиковского сельского поселения Крыловского района				
Изм.	Кол.уч.	Лист.	№ док.	Подпись	Дата	Основная (утверждаемая) часть		Стация	Лист	Листов
ГИП		Литвин			12.17			Чертёж границ зон планируемого размещения линейных объектов. М1:2000	Индивидуальный предприниматель Литвин Н	
ГАП		Литвин			12.17					