


Условные обозначения

- Граница населенного пункта
- Граница подготовки проекта планировки
- Граница зоны планируемого размещения линейного объекта
- Границы образуемых,изменяемых земельных участков и зон действия публичных сервитутов
- Проектируемая красная линия линейного объекта
- Границы участков, поставленных на кадастровый учет, номер :2628(3)
- Границы кадастровых кварталов поставленных на кадастровый учет, номер 23:07:03_
- Номер образуемого, измененного земельного участка и зон действия публичных сервитутов газопровода 60
- Площадь участка , м2 272,8
- Номер разбивочной точки 10

Проектируемые инженерные сети и сооружения


- Газопровод высокого давления

Компоновочная схема

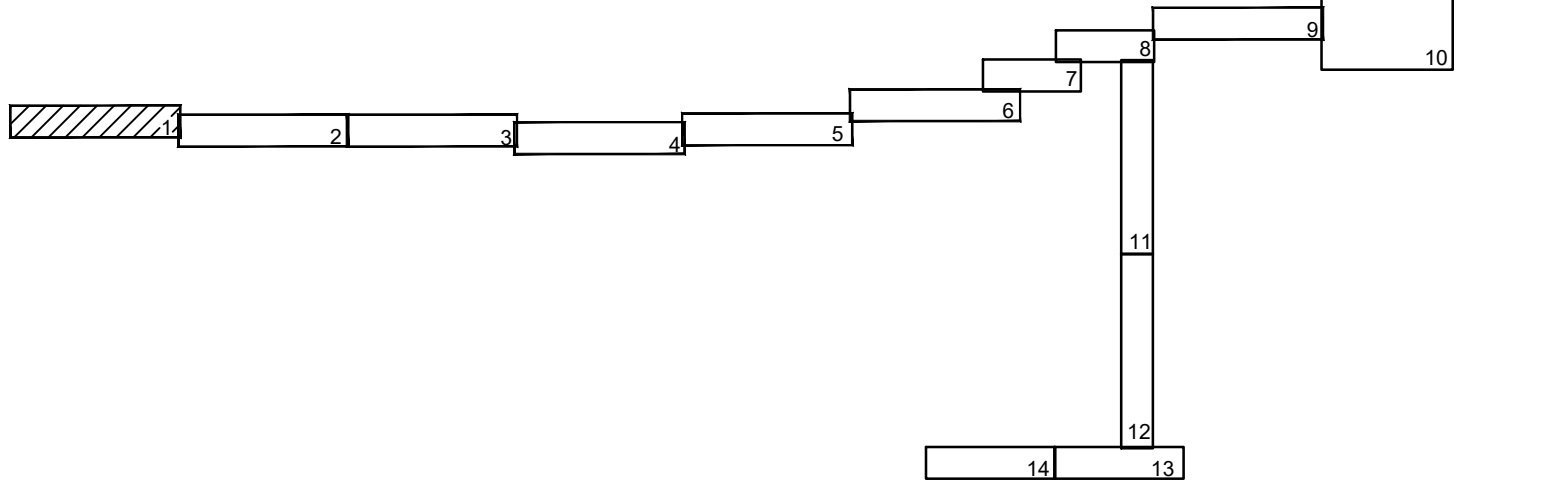

Примечание:
1. Граница проектируемого участка совпадает с охранной зоной газопровода
2.Граница образуемой части земельного участка временной полосы отвода газопровода совпадает с красными линиями
3. Чертеж межевания территории выполнен в системе координат МСК-23
4. Ведомость образуемых земельных участков, передаваемых во временное пользование на период строительства, ведомость образуемых земельных участков, передаваемых в постоянное пользование для размещения инженерных сооружений,ведомость координат поворотных точек см. ПЗ Том 3 "Проект межевания территории"

А-17009-ГП				
Проект планировки и проект межевания территории для размещения линейного объекта «Строительство подводящих газопроводов к х. Тверской, х. Лобова Балка, с. Грузское Новопашиковского сельского поселения Крыловского района				
Изм. Коп.уч.	Лист.	№ док.	Подпись	Дата
ГИП	Литвин			12.17
ГАП	Литвин			12.17
Проект межевания территории		Стадия	Лист	Листов
Основная (утверждаемая) часть		ПП	1.1	14
Чертеж межевания.		Индивидуальный предприниматель Литвин НИ		
М1:1000				

 


- Условные обозначения



 - Граница населенного пункта
 - Граница подготовки проекта планировки
 - Граница зоны планируемого размещения линейного объекта
 - Границы образуемых, изменяемых земельных участков и зон действия публичных сервитутов
 - Проектируемая красная линия линейного объекта
 - Границы участков, поставленных на кадастровый учет, номер
 - Границы кадастровых кварталов поставленных на кадастровый учет, номер
 - Номер образуемого, измененного земельного участка и зон действия публичных сервитутов газопровода
 - Площадь участка, м²
 - Номер разбивочной точки
- Проектируемые инженерные сети и сооружения

 - Газопровод высокого давления

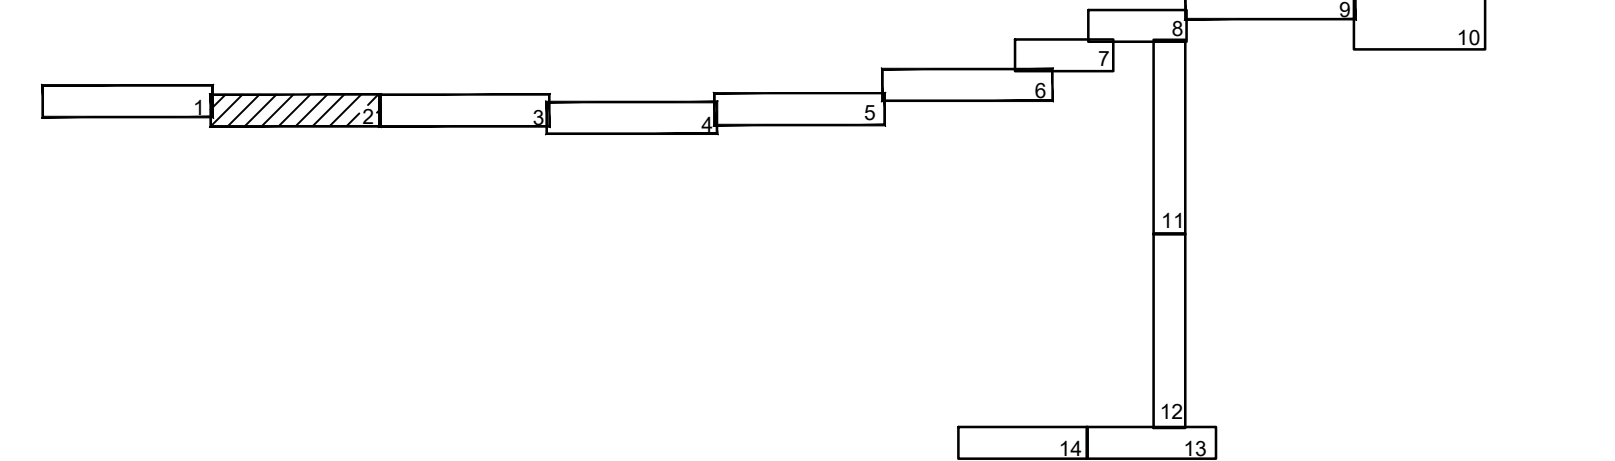








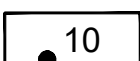
Компоновочная схема

 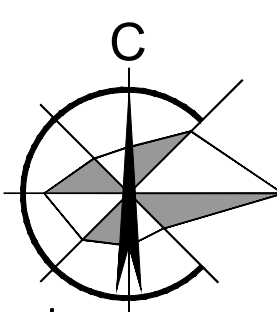

А-17009-ГП				
Проект планировки и проект межевания территории для размещения линейного объекта «Строительство подводящих газопроводов к х. Тверской, х. Лобова Балка, с. Грузское Новопашиковского сельского поселения Крыловского района				
Изм.	Коп.уч.	Лист.	№ док.	Дата
ГИП	Литвин			12.17
ГАП	Литвин			12.17
Проект межевания территории		Стадия	Лист	Листов
Основная (утверждаемая) часть		ПП	1.2	
Чертеж межевания.		Индивидуальный предприниматель Литвин НИ		
М1:1000				




Условные обозначения

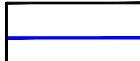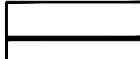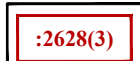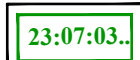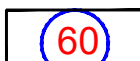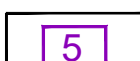- | | |
|---|---|
|  | Граница подготовки проекта планировки |
|  | Граница зоны планируемого размещения линейного объекта |
|  | Границы образуемых, изменяемых земельных участков и зон действия публичных сервитутов |
|  | Проектируемая красная линия линейного объекта |
|  | Границы участков, поставленных на кадастровый учет, номер |
|  | Границы кадастровых кварталов поставленных на кадастровый учет, номер |
|  | Номер образуемого, измененного земельного участка и зон действия публичных сервитутов газопровода |
|  | Номер образуемого земельного участка |
|  | Площадь участка, м2 |
|  | Номер разбивочной точки |


Проектируемые инженерные сети и сооружения

- Газопровод высокого давления



Компоновочная схема

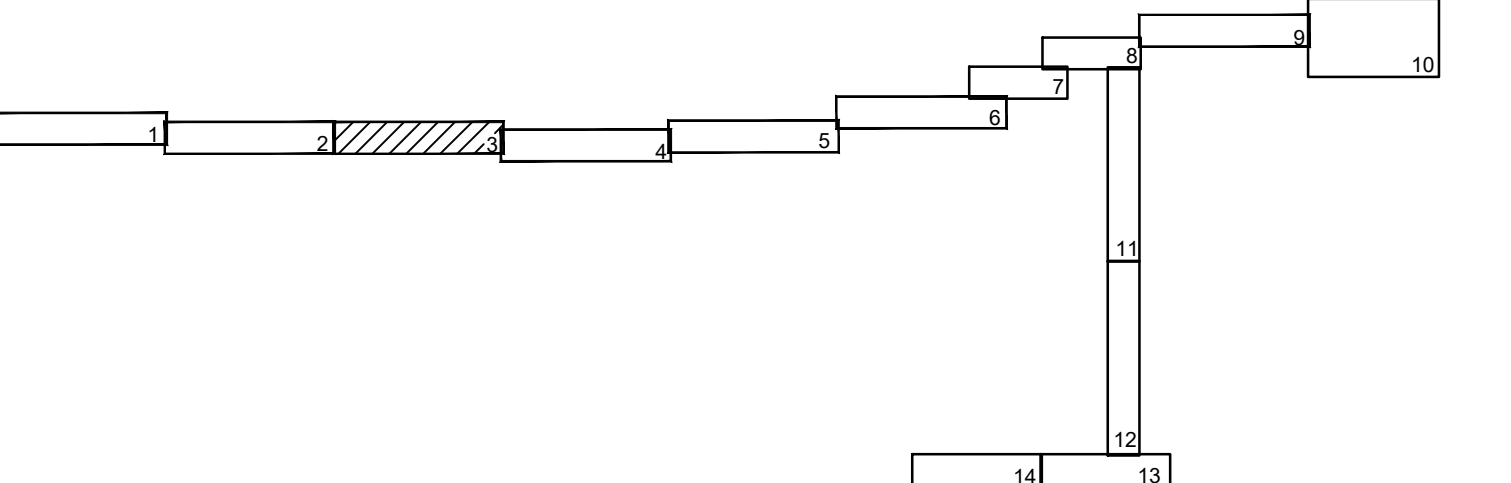

						A-17009-ГП
						Проект планировки и проект межевания территории для размещения линейного объекта «Строительство подводных газопроводов к х. Тверской, х. Лобановскому, с. Грузское Новопашковского сельского поселения Кыргызовского района Республики Дагестан».
Изм.	Кол.уч.	Лист	N док.	Подпись	Дата	
ГИП	Литвин				12.17	Проект межевания территории Основная (утверждаемая) часть
ГАП	Литвин				12.17	
						Чертеж межевания. М1:1000
						Индивидуальный предприниматель Литвин Александр Владимирович

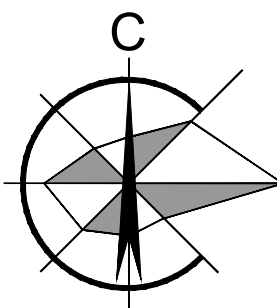

Компоновочная схема

 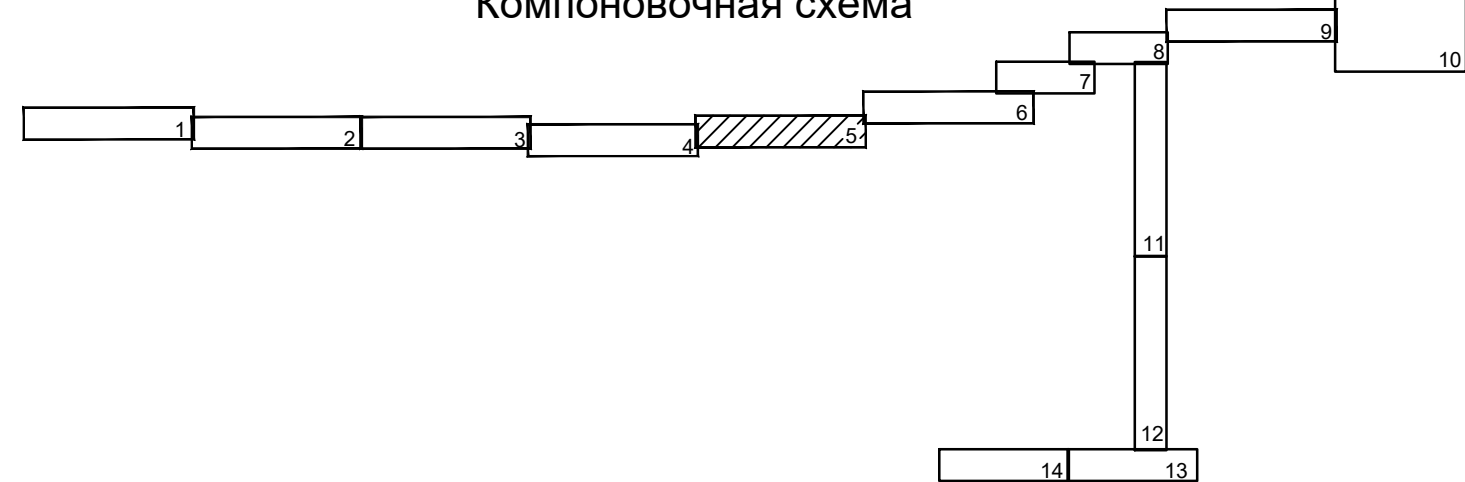


Условные обозначения

- Граница населенного пункта
- Граница подготовки проекта планировки
- Граница зоны планируемого размещения линейного объекта
- Границы образуемых,изменяемых земельных участков и зон действия публичных сервитутов
- Проектируемая красная линия линейного объета
- Границы участков, поставленных на кадастровый учет, номер
- Границы кадастровых кварталов поставленных на кадастровый учет, номер
- Номер образуемого, измененного земельного участка и зон действия публичных сервитутов газопровода
- Площадь участка , м2
- Номер разбивочной точки

Проектируемые инженерные сети и сооружения

- Газопровод высокого давления

					А-17009-ГП		
					Проект планировки и проект межевания территории для размещения линейного объекта «Строительство подводящих газопроводов к х. Тверской, х. Лобова Балка, с. Грузское Новопашиковского сельского поселения Крыловского района		
Изм.	Коп.уч.	Лист.	№ док.	Подпись	Дата	Проект межевания территории	Стадия
ГИП	Литвин	Литвин			12.17	Основная (утверждаемая) часть	Лист
ГАП	Литвин				12.17		1.5
					Чертеж межевания.	Индивидуальный предприниматель Литвин НИ	
					М1:1000		

 


Условные обозначения

- Граница населенного пункта
- Граница подготовки проекта планировки
- Граница зоны планируемого размещения линейного объекта
- Границы образуемых,изменяемых земельных участков и зон действия публичных сервитутов
- Проектируемая красная линия линейного объекта
- Границы участков, поставленных на кадастровый учет, номер
- Границы кадастровых кварталов поставленных на кадастровый учет, номер
- Номер образуемого, измененного земельного участка и зон действия публичных сервитутов газопровода
- Номер образуемого земельного участка
- Площадь участка , м2
- Номер разбивочной точки


Проектируемые инженерные сети и сооружения

- Газопровод высокого давления
- ШРП, ГРП, ГРПШ

						А-17009-ГП			
						Проект планировки и проект межевания территории для размещения линейного объекта «Строительство подводящих газопроводов к х. Тверской, х. Лобова Балка, с. Грузское Новопашиковского сельского поселения Крыловского района			
Изм.	Коп.уч.	Лист.	№ док.	Подпись	Дата				
ГИП		Литвин			12.17	Проект межевания территории Основная (утверждаемая) часть	Стадия	Лист	Листов
ГАП		Литвин			12.17		ПП	1.6	
						Чертеж межевания. М1:1000	Индивидуальный предприниматель Литвин НН		

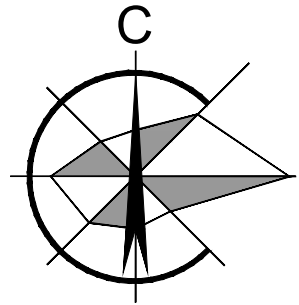

Компоновочная схема

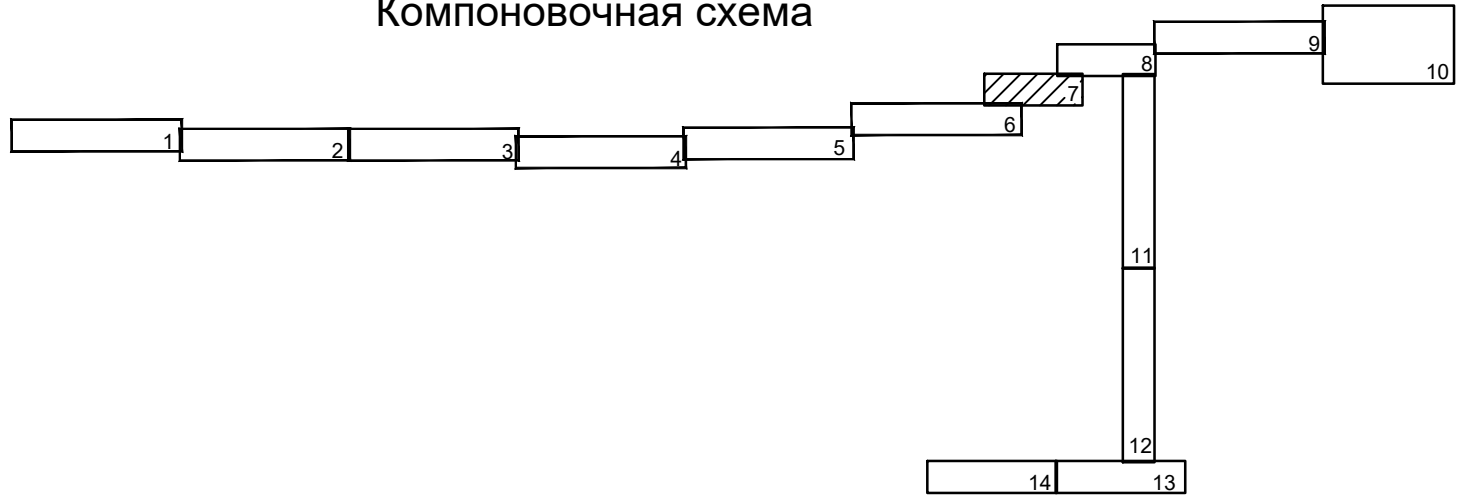

Линия совмещения с листом 1.8


Условные обозначения


- Граница населенного пункта
 - Граница подготовки проекта планировки
 - Граница зоны планируемого размещения линейного объекта
 - Границы образуемых,изменяемых земельных участков и зон действия публичных сервитутов
 - Проектируемая красная линия линейного объета
 - Границы участков, поставленных на кадастровый учет, номер
 - Номер образуемого, измененного земельного участка и зон действия публичных сервитутов газопровода
 - Площадь участка , м2
 - Номер разбивочной точки
- Проектируемые инженерные сети и сооружения
- Газопровод высокого давления

с.Грузское


Линия совмещения с листом 1.6

						А-17009-ГП			
						Проект планировки и проект межевания территории для размещения линейного объекта «Строительство подводящих газопроводов к х. Тверской, х. Лобова Балка, с. Грузское Новопашковского сельского поселения Крыловского района			
Изм.	Кол.уч.	Лист.	№ док.	Подпись	Дата	Проект межевания территории Основная (утверждаемая) часть	Стадия	Лист	Листов
ГИП		Литвин			12.17		ПП	1.7	
ГАП		Литвин			12.17				
						Чертеж межевания. М1:1000	Индивидуальный предприниматель Литвин НИ		


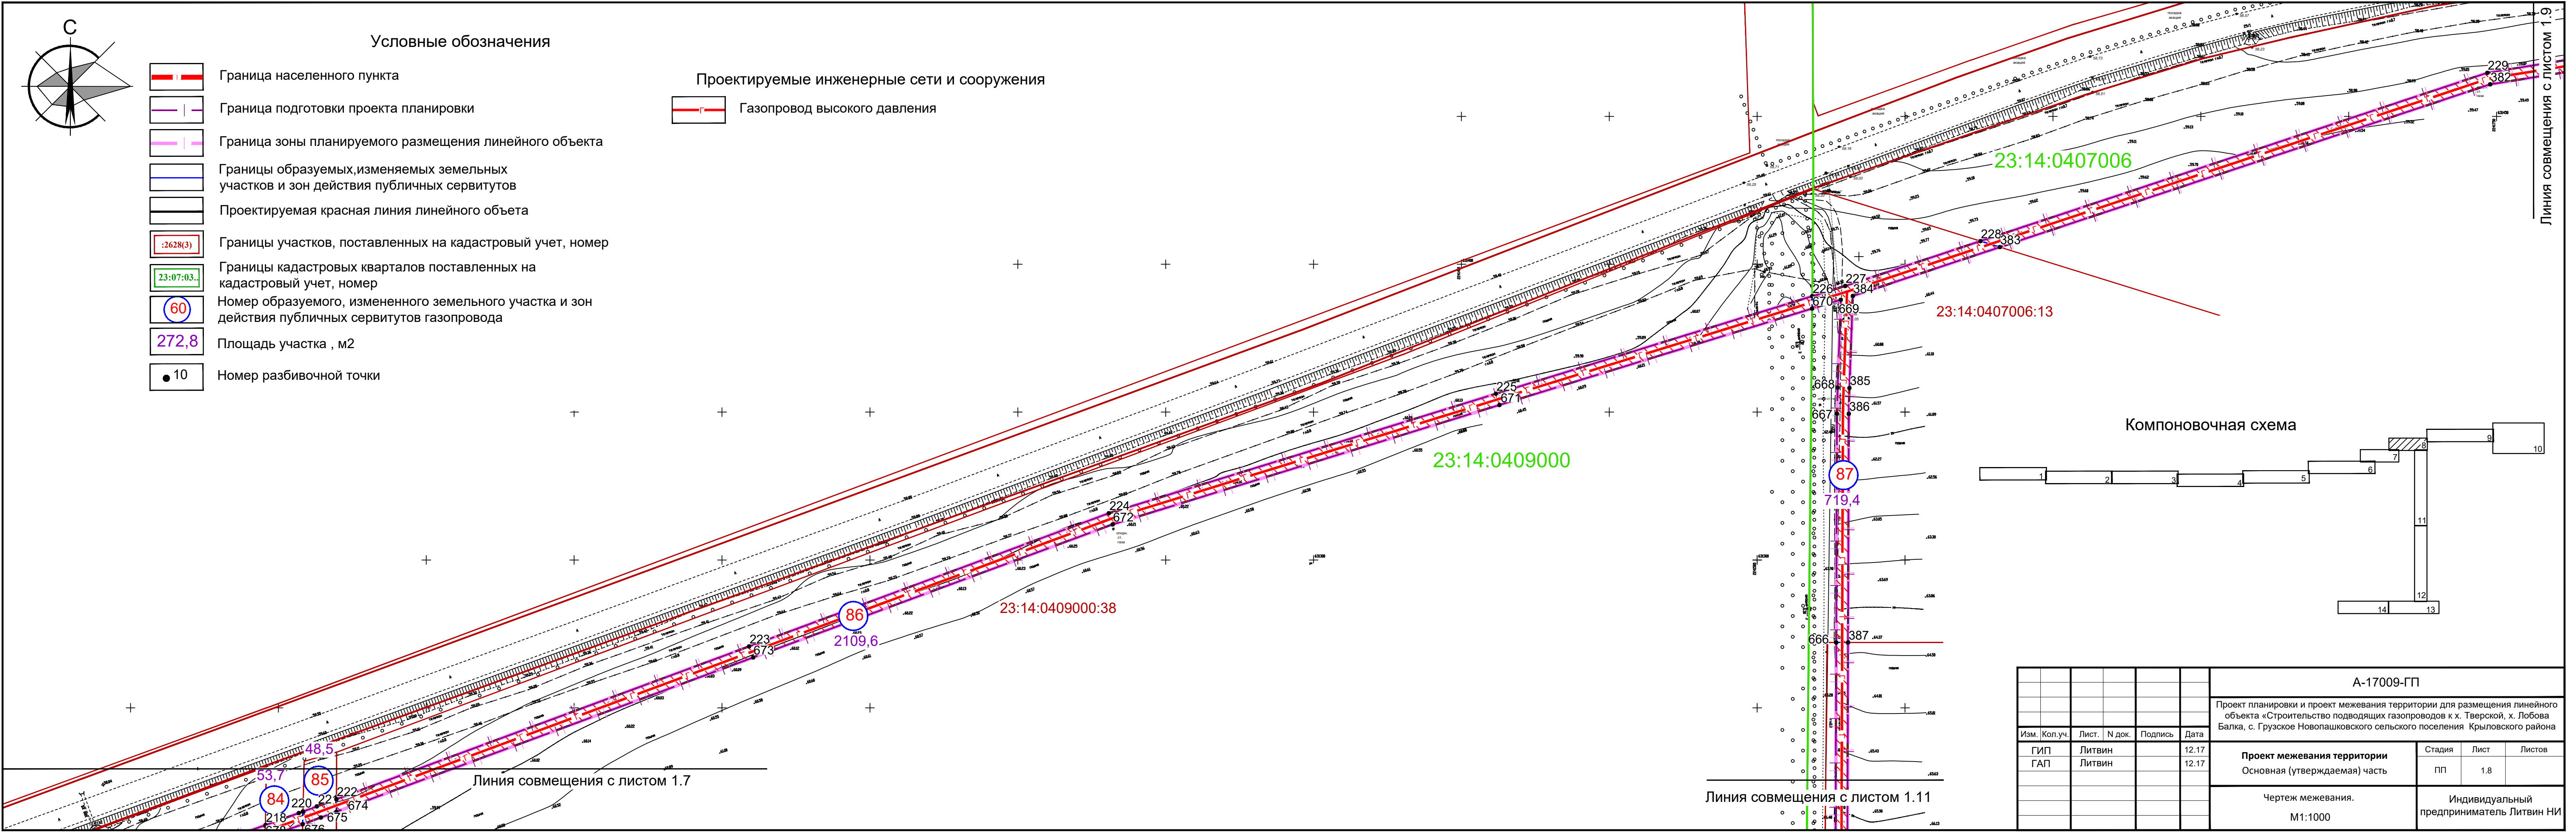


 

- Условные обозначения
- Граница населенного пункта
 - Граница подготовки проекта планировки
 - Граница зоны планируемого размещения линейного объекта
 - Границы образуемых, изменяемых земельных участков и зон действия публичных сервитутов
 - Проектируемая красная линия линейного объекта
 - Границы участков, поставленных на кадастровый учет, номер
 - Границы кадастровых кварталов поставленных на кадастровый учет, номер
 - Номер образуемого, измененного земельного участка и зон действия публичных сервитутов газопровода
 - Площадь участка , м2
 - Номер разбивочной точки
- Проектируемые инженерные сети и сооружения
- Газопровод высокого давления

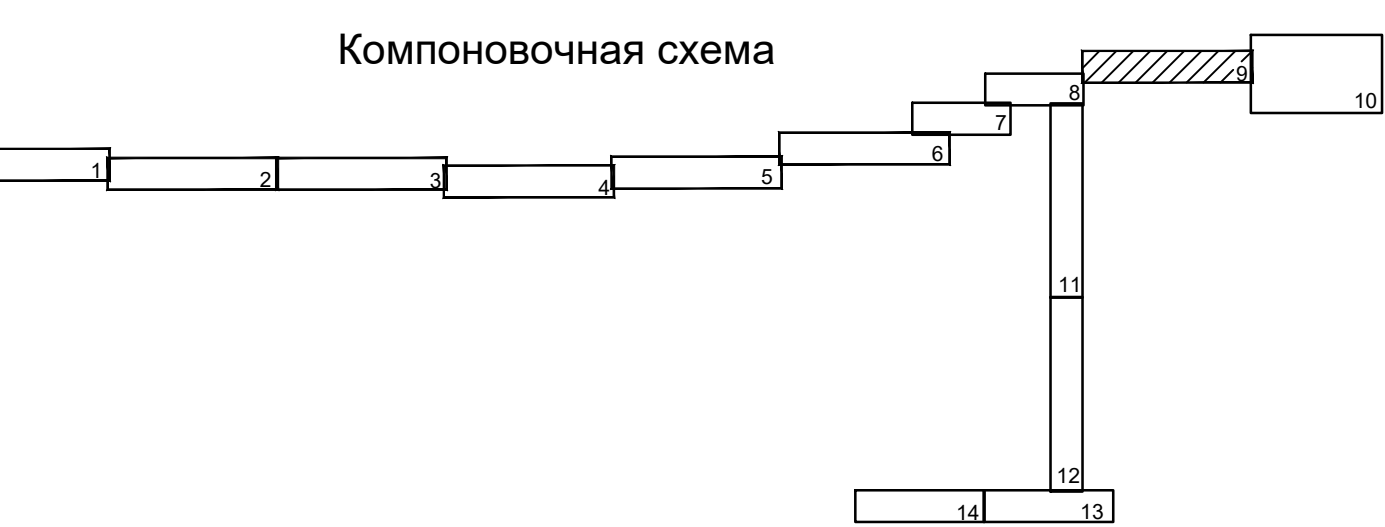


А-17009-ГП				
Проект планировки и проект межевания территории для размещения линейного объекта «Строительство подводящих газопроводов к х. Тверской, х. Лобова Балка, с. Грузское Новошаховского сельского поселения Крыловского района				
Изм.	Коп.уч.	Лист.	№ док.	Подпись
ГП	Литвин	Литвин	12.17	12.17
Проект межевания территории		Стадия	Лист	Листов
Основная (утверждаемая) часть		ПП	1.9	
Чертеж межевания.		Индивидуальный предприниматель Литвин НИ		
М1:1000				

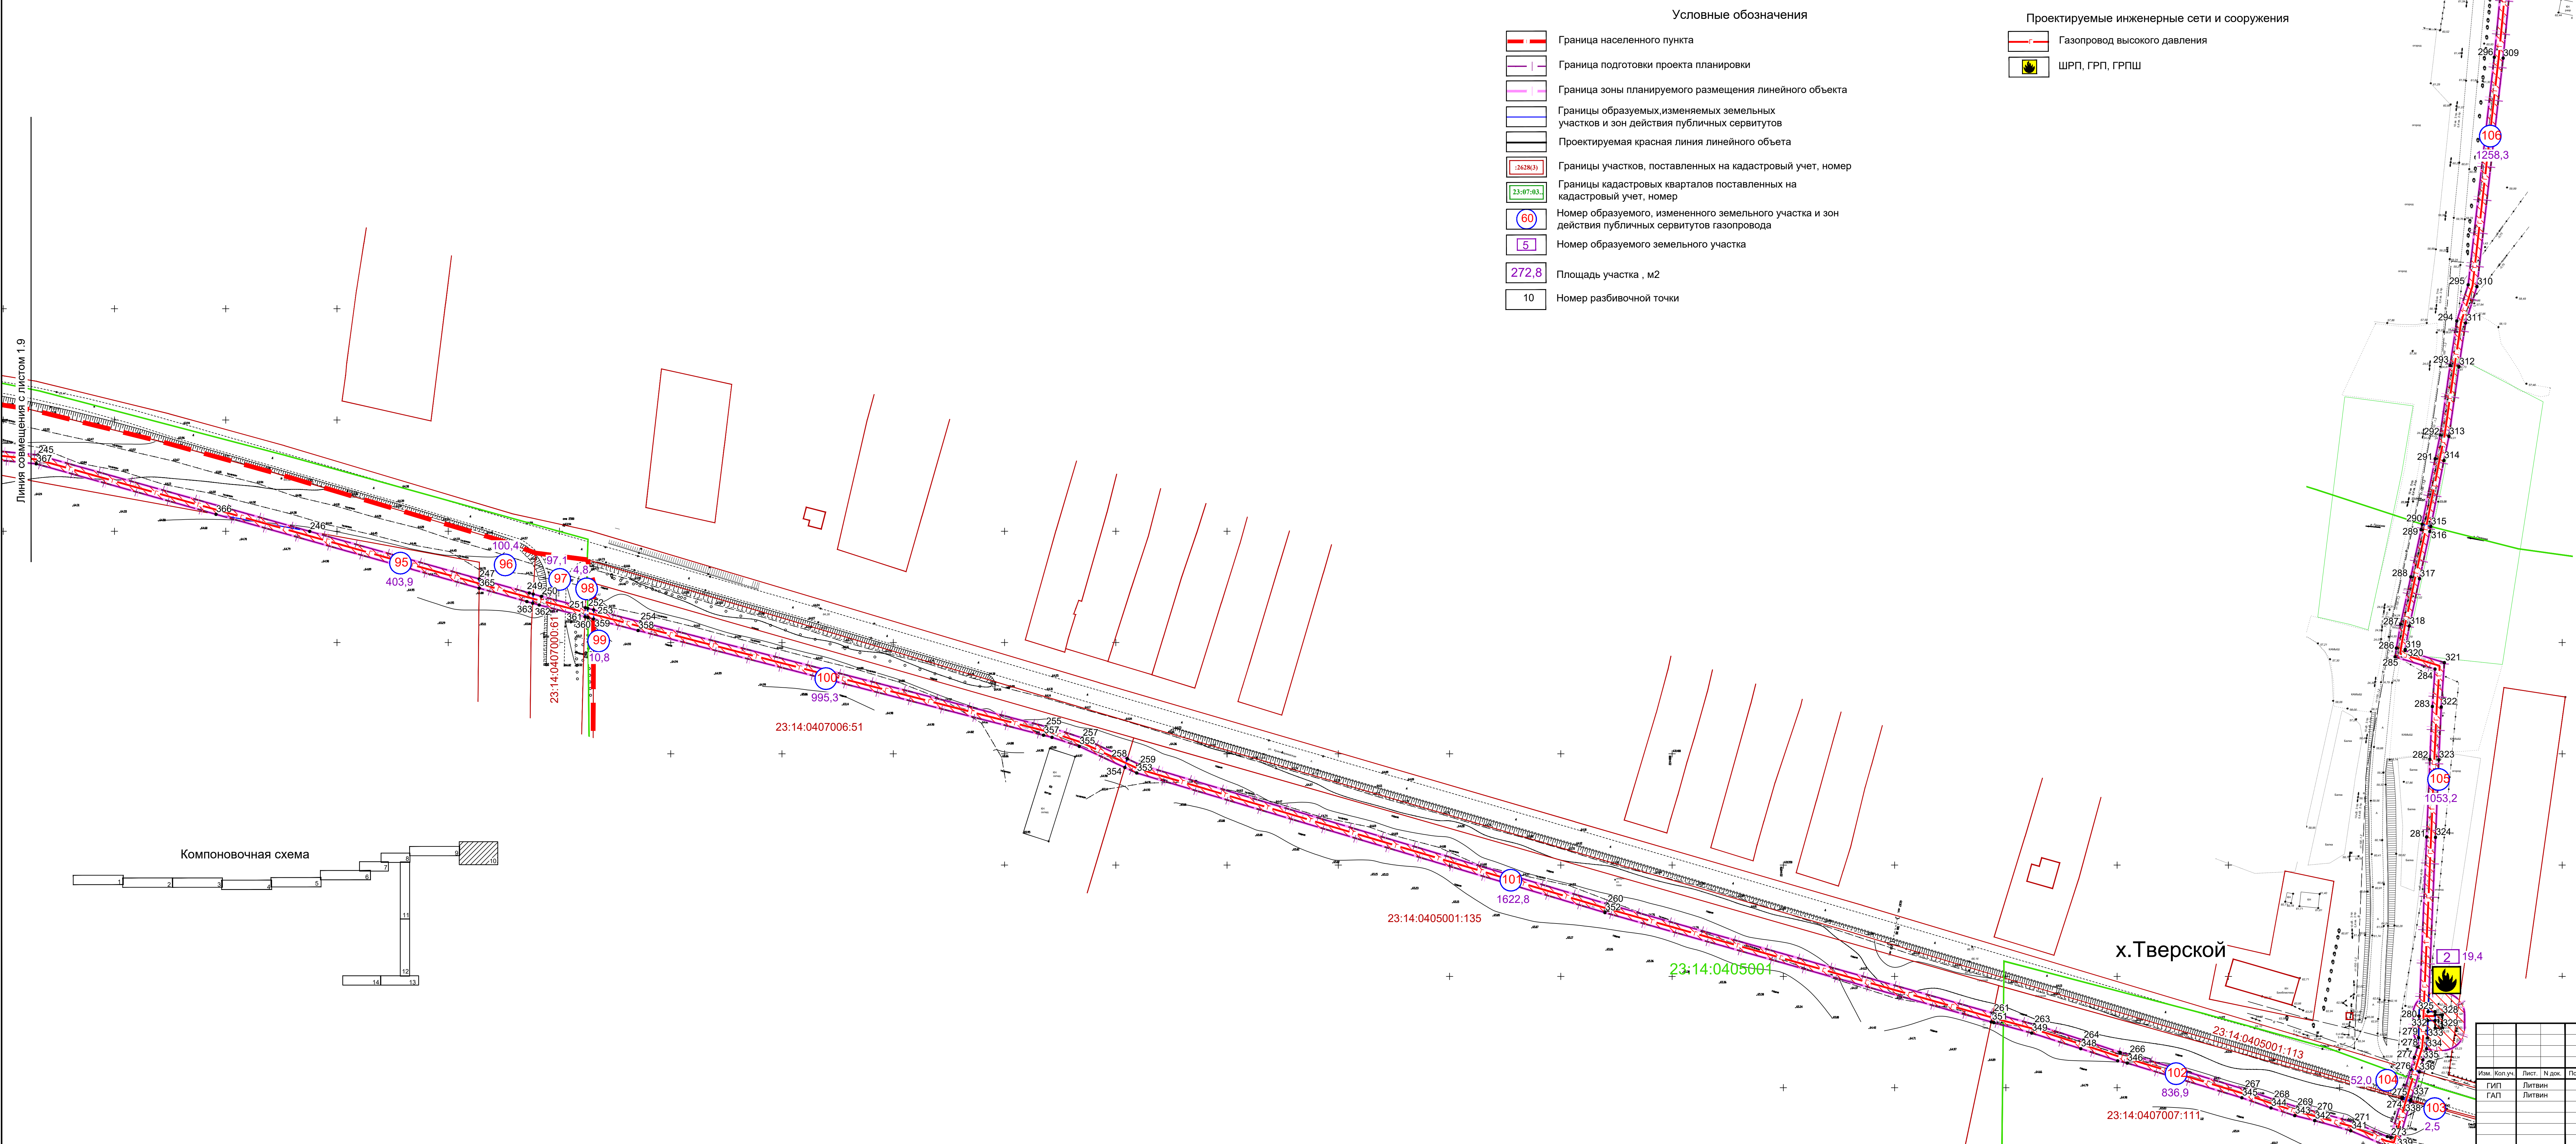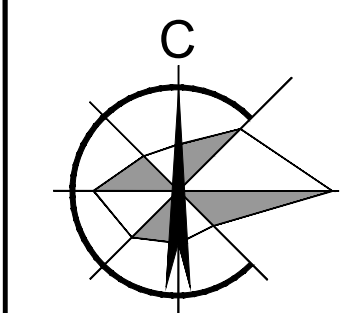

Линия совмещения с листом 1.9

Компоновочная схема

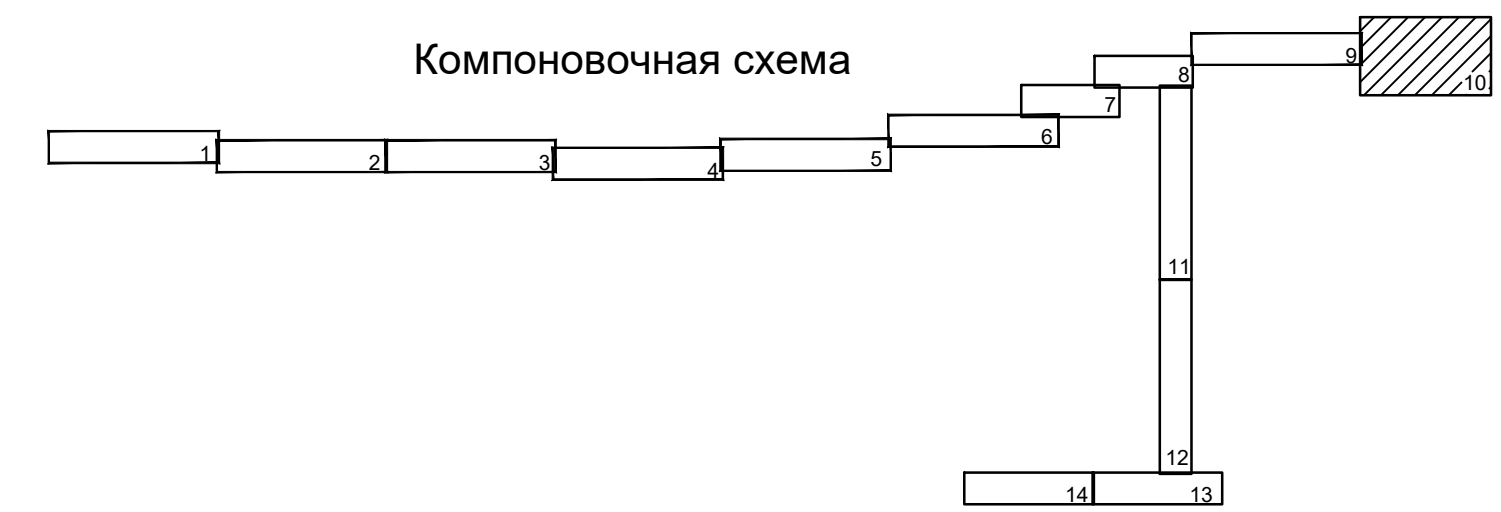


- Условные обозначения
- Граница населенного пункта
 - Граница подготовки проекта планировки
 - Граница зоны планируемого размещения линейного объекта
 - Границы образуемых, изменяемых земельных участков и зон действия публичных сервитутов
 - Проектируемая красная линия линейного объета
 - Границы участков, поставленных на кадастровый учет, номер
 - Границы кадастровых кварталов поставленных на кадастровый учет, номер
 - Номер образуемого, измененного земельного участка и зон действия публичных сервитутов газопровода
 - Номер образуемого земельного участка
 - Площадь участка , м2
 - Номер разбивочной точки






- Проектируемые инженерные сети и сооружения
- Газопровод высокого давления
 - ШРП, ГРП, ГРПШ

х.Тверской

А-17009-ГП				
Проект планировки и проект межевания территории для размещения линейного объекта «Строительство подводящих газопроводов к х. Тверской, х. Лобова Балка, с. Грузовое Новолашского сельского поселения. Крыловского района				
Имя	Конуч	Лист	№ док.	Подпись
ГИП	Литвин	12.17		
ГАП	Литвин	12.17		
Проект межевания территории		Стadia	Лист	Листов
Основная (утверждаемая) часть		ПП	1:10	
Чертеж межевания.		Индивидуальный предприниматель Литвин НИ		
М1:1000				

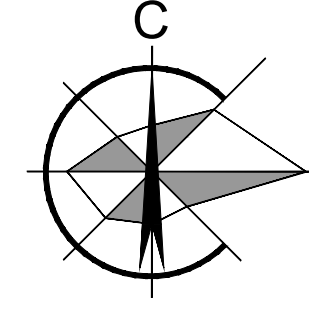


Условные обозначения

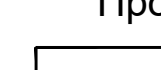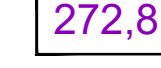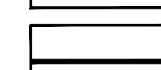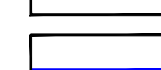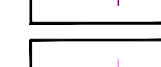

1	Газопровод высокого давления
2	
3	
Компоновочная схема

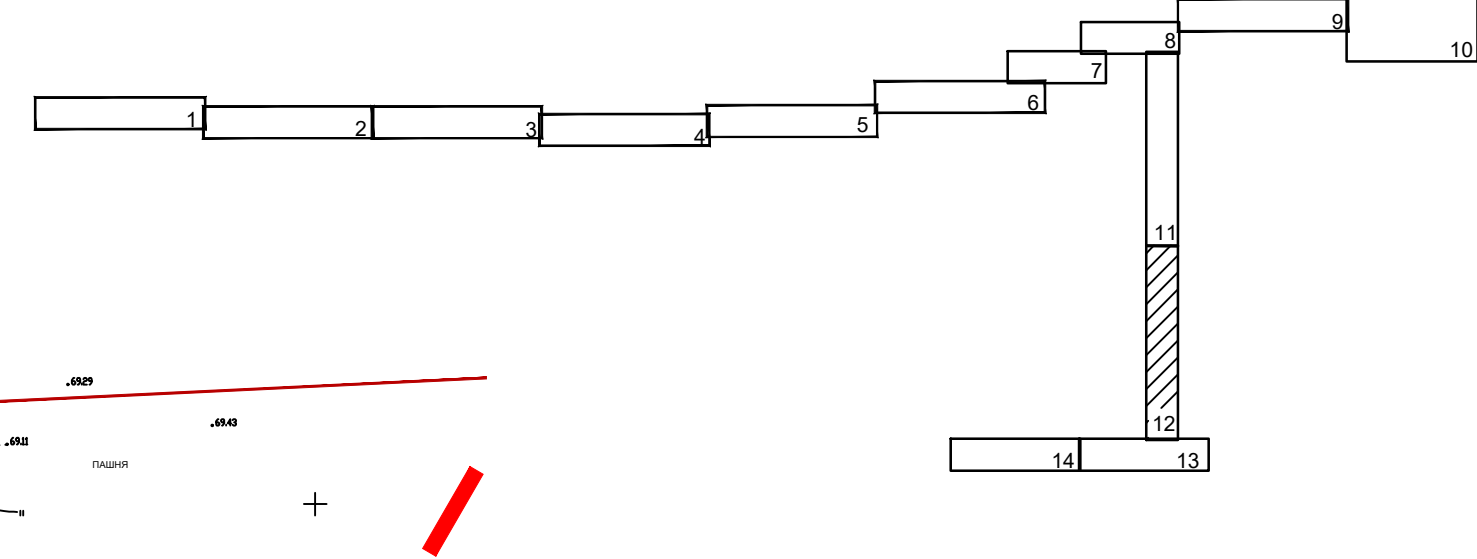

Code: D01101

				объекта «Строительство подводящих газопроводов к х. Тверской, х. Любова Балка, с. Грузское Новошахтинского сельского поселения Крыловского района				
Изм.	Кол.уч.	Лист	№ док.	Подпись	Дата			
		ГИП ГАП	Литвин Литвин		12.17 12.17			
Проект межевания территории Основная (утверждаемая) часть						Стадия	Лист	Листов
						пп	1.12	
Чертеж межевания, 1:5000						Индивидуальный препринт/матрица. Литвин Н.		

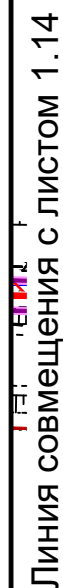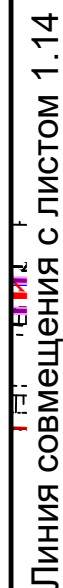


Линия совмещения с листом 1.14

- Линия совмещения с листом 1.14



Линия совмещения с листом 1.14

- Линия совмещения с листом 1.14

Линия совмещения с листом 1.14

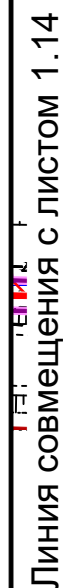

Линия совмещения с листом 1.14

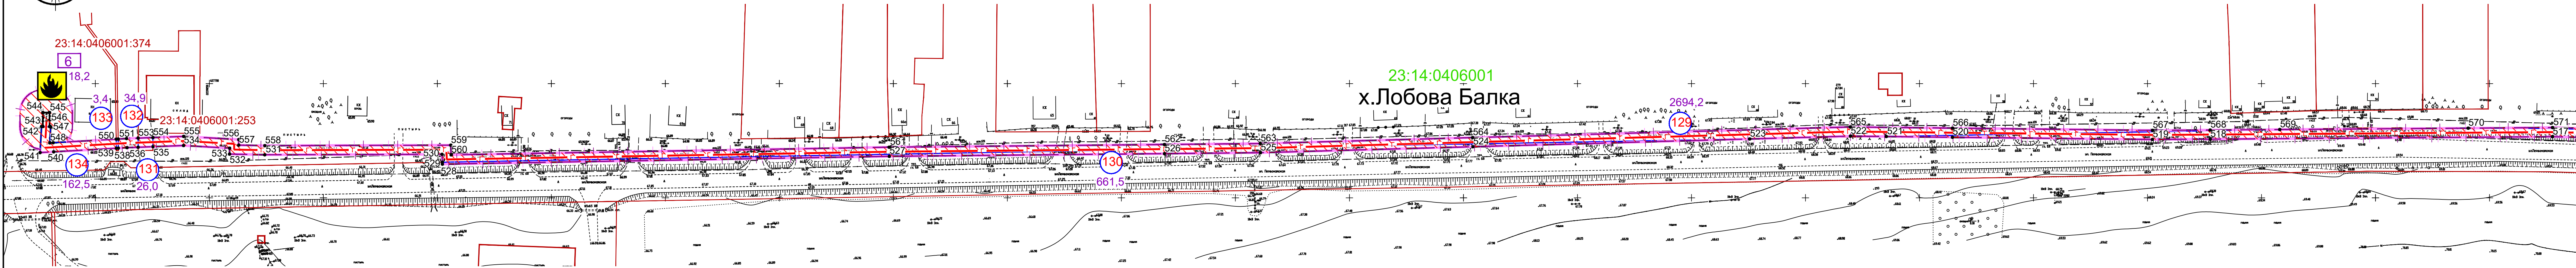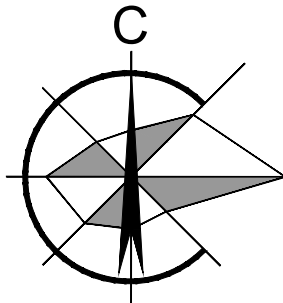


Условные обозначения

- Граница подготовки проекта планировки
- Граница зоны планируемого размещения линейного объекта
- Границы образуемых, изменяемых земельных участков и зон действия публичных сервитутов
- Проектируемая красная линия линейного объета
- Границы участков, поставленных на кадастровый учет, номер
- Номер образуемого, измененного земельного участка и зон действия публичных сервитутов газопровода
- Площадь участка , м2
- Номер разбивочной точки

Проектируемые инженерные сети и сооружения

- Газопровод высокого давления
- ШРП, ГРП, ГРПШ

Компоновочная схема

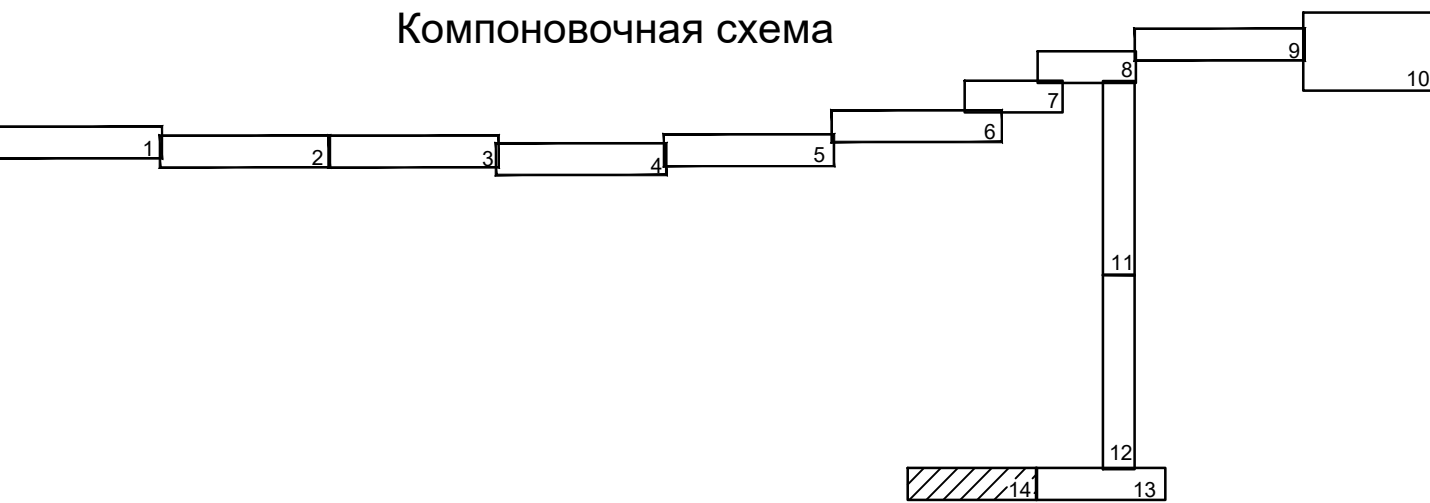

А-17009-ГП				
Проект планировки и проект межевания территории для размещения линейного объекта «Строительство подводящих газопроводов к х. Тверской, х. Лобова Балка, с. Грузское Новопашковского сельского поселения Крыловского района				
Изм.	Кол.уч.	Лист	N док.	Подпись
ГП	Литвин	12.17		
ГАП	Литвин	12.17		
Проект межевания территории			Стадия	Лист
Основная (утверждаемая) часть			ПП	1.14
Чертеж межевания.			Индивидуальный предприниматель Литвин НИ	
М1:1000				